
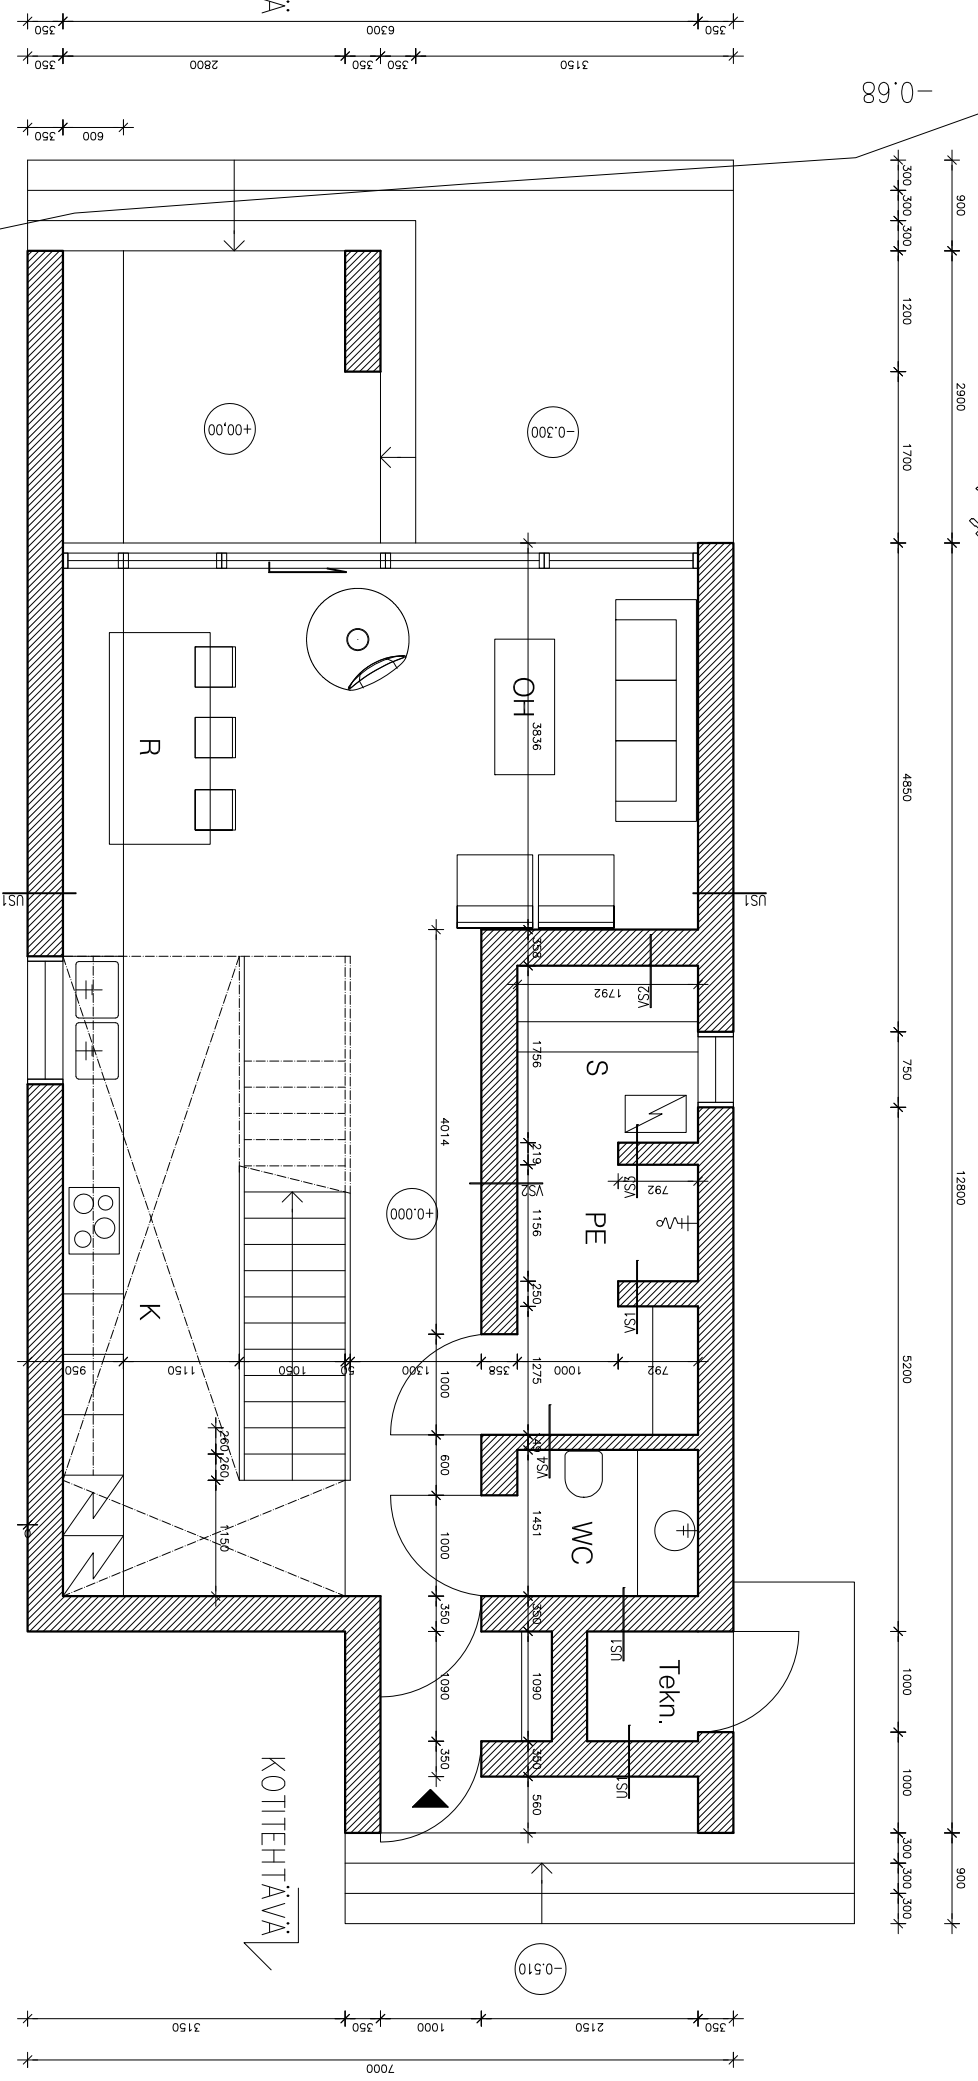


0.68

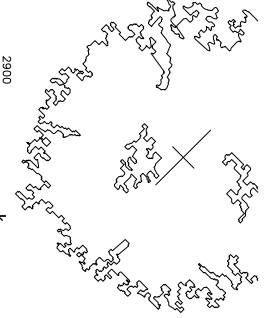

AP1
MASSIIVULUUTAJA 30 mm
LATTIA LAMINLUKSEN HARVAALUODOTUS, PUU 24mm
KOULAUUS 22x100 k400 + PUUKUITURISTE 48mm
BETONILAATTA 100mm
POLYSTYREENIESTE 250mm
TAKAUSHERKKA 20mm
KÄVELÄMÄRSÄÄ -500mm

US1
MASSIIVULUUTAJA 30 mm
LATTIA LAMINLUKSEN HARVAALUODOTUS, PUU 24mm
KOULAUUS 22x100 k300
LAUDOTUS 22x100 k 400
LÄNSI-SIIPIPAPERI 3 mm k600, PUUKUITURISTE 198mm
LÄNSI-SIIPIPAPERI
LAUDOTUS 22x100 k 400
TULETTUVA VALTULA 165MM (ALAKATON ONTELO-
PUURIPÖSTIUS, SISÄKÄYTTÖKOULAUUS 33mm k400)
GPRFC GN13 KIPSILEVY

US1 (350 mm)
PUUPANEELI UTV 28x195 KUISI, OULUNMAKI MUSTA
PUSTYVERHOUS, PUUPANEELI (KOULAUUS 24x98 k600)
TULETTUVA VALTULOITTEET (KOULAUUS 24x98 k600)
TULIENSUODALEVY 25MM
RAKENNUSLEVY 25MM, HAUVAANERI
RUNKO 48x198 k600, PUUPERISTE 198MM
LÄNSI-SIIPIPAPERI 3MM
LÄNSI-SIIPIPAPERI 3MM
GPRFC GN13 KIPSILEVY
KOULAUUS (KOULAUUS 12x98 k600)
PUU PINNA 12MM (PUSTYVERHOUS, PUUPANEELI)

VS 4 (148mm)
GPRFC GF 13 PROTECT
F KIPSILEVY
RAKENNUSLEVY 13mm
PUUPERISTE 66mm
RAKENNUSLEVY 13mm
GPRFC GF 13 PROTECT
F KIPSILEVY

VS 1 (250mm) PROTECT
F KIPSILEVY
GPRFC GF 13 PROTECT
RAKENNUSLEVY 13mm
RUNKO 48x198 k600,
RAKENNUSLEVY 13mm
GPRFC GF 13 PROTECT
F KIPSILEVY

VS3 (219 mm) MM
GPRFC GF 13 PROTECT F KIPSILEVY
RUNKO 48x66 k600, PUUPERISTE 66mm
RAKENNUSLEVY 13mm
LÄMÖNERISTE 50mm, KATTO-
LÄMÖNERISTE 50mm, KATTO-
KANTIMÄÄ RUNKO 50x50 k600mm
HOYRINSILUKU
LÄMÄLÄ 22mm
PANEELI 15x120 STS

VS2 (258 mm)
PÄÄNEELI 15x120 STS
LÄMÄLÄ 22mm
HOYRINSILUKU
LÄMÖNERISTE 50mm, KATTO-
LÄMÄLÄ 22mm
RAKENNUSLEVY 13mm
RUNKO 48x124 k600, PUUPERISTE 198mm
SSA-PINNA 20 MM

US1 (350 mm)
PUSTYVERHOUS, PUUPANEELI UTV 28x195 KUISI, OULUNMAKI MUSTA
TULETTUVA VALTULOITTEET (KOULAUUS 24x98 k600)
TULIENSUODALEVY 25MM
RAKENNUSLEVY 25MM, HAUVAANERI
RUNKO 48x198 k600, PUUPERISTE 198MM
LÄNSI-SIIPIPAPERI 3MM
RAKENNUSLEVY 13MM
GPRFC GN13 KIPSILEVY
KOULAUUS (KOULAUUS 12x98 k600)
PUU PINNA 12MM (PUSTYVERHOUS, PUUPANEELI)

K.O.SA/KYLLÄ	KORTTELI/TILIA	TONTTI/RN:O	Viranomaisen merkintöjä
00	00000	0	
Rakennustoimienpide			
UUDISRAKENNUS			
Rakennuksen numero/Rakennusten numerot/Rakennustunnus/Rakennustunnukset			
Rakennuskohde			Piirustuksen sisältö
OMAKOTITALO			POHJAPIIRROS 1.Krs
TIE			Mittakaava
00000, HELSINKI			1:75
Suunnittelijan yhteystiedot: yritys, osoite ja puhelinnumero			Piirustuksen tunnus
SISÄRK.			CAD
OSOITE			FO3 001
00000, Helsinki			muutos
Vastuullinen suunnittelija: nimi, tutkinto, allekirjoitus ja päivitys			Suunnitteluala
Marco Rodriguez Chavez 139494 (opiskelijan numero)			ARK
Aalto Yliopisto			XXXX
Syysky 2017			tiedosto