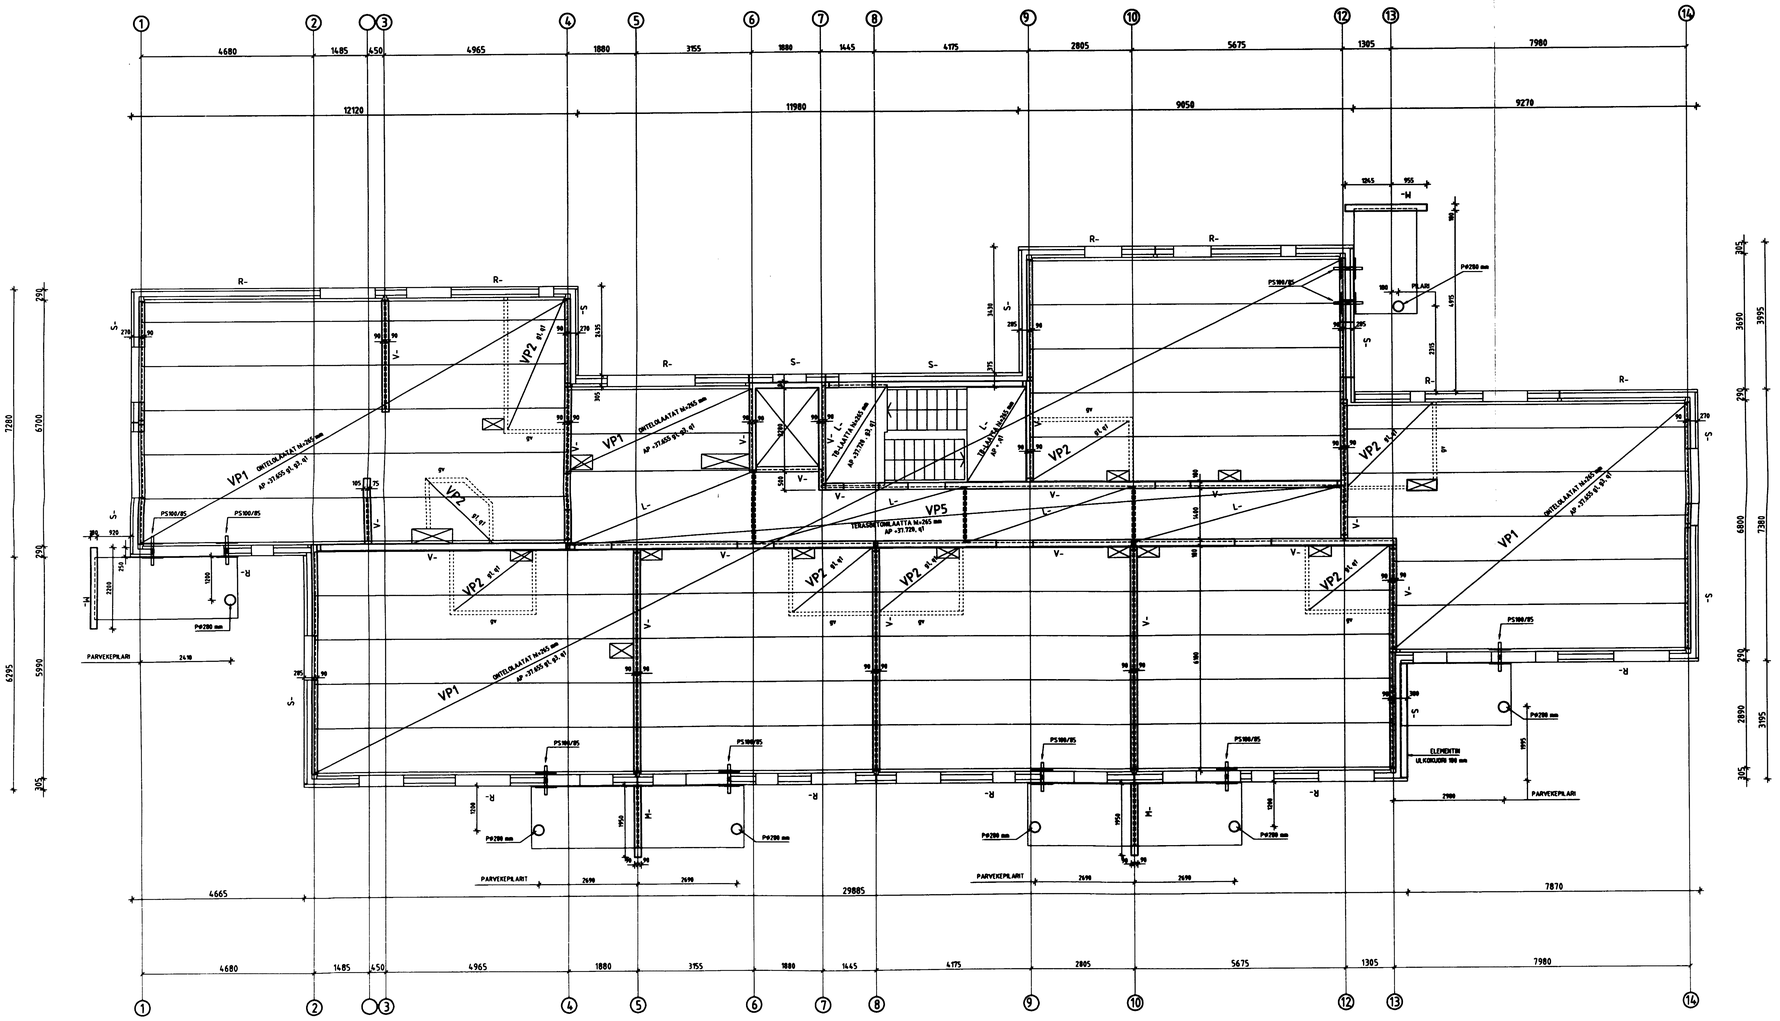

BETONI:	K30-2	PAIKALLA VALETUT RAKENTEET
	K30	SAUMABETONI YLEENSÄ (KUITUTUMATON)
	ELEMENTIT ELEMENTTISUUNNITELMIEN MUKAAN	
TERÄS:	A 500 HW	HAKATERÄS
	S235JRG2	PYÖHDETERÄS
	B 500 K	VERKOT
	AISI 304	RUOSTUMATTOMAT TERÄSOSAT
	S235JRG2	MUOTOTERÄS
	S355J2G3	PUTKIPROFIILIT
TASOKUORMAT:		
MUUTTUVAT KUORMAT:	q1 =1,50 kN/m2	HYÖTYKUORMA, ELLEI TOISIN MAINITTU
	q2 =2,50 kN/m2	PORTAAT
	qt =2,00 kN/m2	LUMIKUORMA, ELLEI TOISIN MAINITTU
PYSYVÄT KUORMAT:	g1 =2,0 kN/m2	PINTARAKENTEET, ELLEI TOISIN MAINITTU
	g2 =1,0 kN/m2	VESIKATON RAKENTEET, ELLEI TOISIN MAINITTU
	g3 =0,50 kN/m2	KEVYET VÄLISEINÄT
	gv =4,0 kN/m	PESUHUONEEN SEINÄT = = = =
	g4 =0,50 kN/m2	RIPUSTUKSET
PALONKESTOLUOKKA:	R60, ELLEI ERIKSEEN MAINITTU	
HITAUSLUOKKA:	C	EN 25817
YMPÄRISTÖLUOKKA:	Y3/E1	YLEENSÄ
BY15 / BY32:	Y2/E2b	ULKOILMAAN RAJOITTUVAT RAKENTEET
BETOMPINNAT:	BY 40	ELEMENTIT LUOKKA 1
		PAIKALLAVALUT LUOKKA 2
TOLERANSSIT:	SBK 1.20	LUOKKA N, ELEMENTIT
VIITEPIIRUSTUKSET	001 RAKENNETYYPIT	
	302 VÄLIPOHJALEIKKAUKSET	
	305 PARVEKE-ELEMENTTIEN KIINNITYSDETALJIT	

cm – mitta kuvaustasossa kopion piennös

HELSINGIN KAUPUNKI
RAKENNUSVALVONTAVIRASTO
Tarkastettu
12.02.2003
Timo Niiranen

Kuvaus no
5286-167-08

Rakennuspaikka: KONHILA	Kortteli 32100	Tontti/Alue 2	Yksityiskohtien yksilöintitunnus/Kohde numero 32-454-02-A
Rakennushankkeen nimi: LUOKSENRANTA			Piirustuksen laatu: RAKENNE/PIIRUSTUS — Numero: 8
Rakennushankkeen osan ja osoite: ALKUASUNNOT LEHTOVUORENKATU 4 00350 HELSINKI			Piirustuksen sisältö: 2. KRS:N KATTO MITTAPIIRUSTUS — Mittakaava: 1:50
A-Insinöörit Oy, Pitsiponkinkuja 2, 02240 ESPOO, Puh. (09) 8870 300, Fax. (09) 8870 3040			
Päiväys: 23.01.2003	Piir.: LSo	Tark.:	Liittyy piirustukseen n:o
Suunnittelija: lp. LEO SALONIMMEL	lp. HANNU MYLLYMÄKI		Suun.-ala: RAK — Työn. nro: 4592 — Piir. n:o: 105 — Muutos: