




JULKISIVU LÄNTEEN

1. KONESAUNATTU MUOVIPINNOITETTU PELTI  
TUMMA HARMAA, RR 23
2. AVORÄYSTÄS, MAALATUT PUOSAT  
VALKOINEN
3. JULKISIVUN TIILILAATTAPINTA, SILEX  
PUNAINEN, SEPPÄLÄN TERRA
4. JULKISIVUN PINNOITETTU BETONIPINTA  
VALKOINEN, TIKKURILA 3122

5. JULKISIVUN TEHOSTOSAT, IKKUNANAUHAT  
SININEN, TIKKURILA M003 C
6. SOKKELI, LUONNONVÄRINEN BETONI
7. IKKUNAT, JAUHEMALATTU ALUMIINI  
SININEN, RAL 5001
8. IKKUNOIDEN VESIPELLIT, MUOVIPINNOITETTU  
TUMMA HARMAA, RR 23
9. 1-KERROKSIINEN RAKENNUSOSA, URITETTU BETONI  
HARMAA PINNOITUS, TIKKURILA 3216

10. PARVEKEPIELELEMENTIT, URITETTU BETONI  
VALKOINEN PINNOITUS, TIKKURILA 3122
11. PARVEKEPIILARI, PINNOITETTU BETONI  
HARMAA, TIKKURILA 3216
12. PARVEKEKAITEEN ALUMIINIOSAT  
HARMAA JAUHEMALAUS, RAL 7015
13. PUUAIDAT, MAALAUUS VALKOINEN
14. PUUSÄLEKÖT, MAALAUUS, SININEN, TIKKURILA M003 C

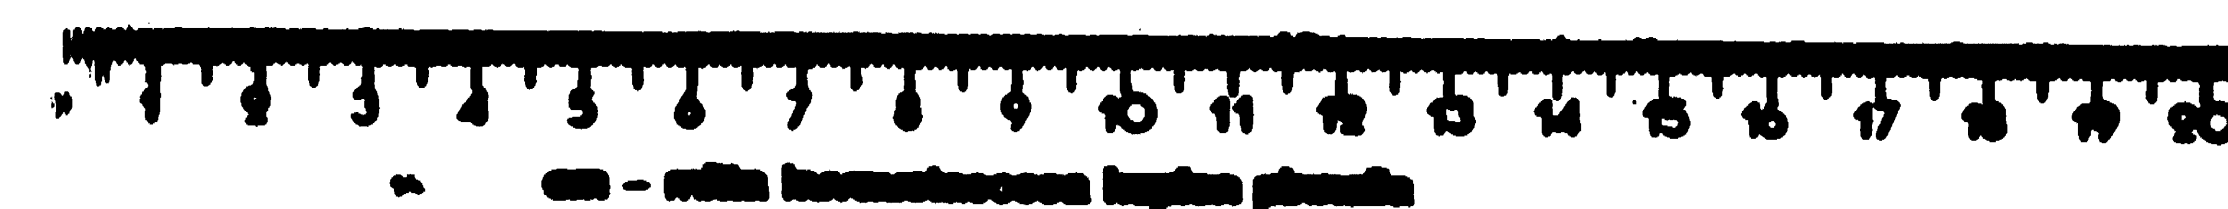

RAKENNUSLAUTAKUNNAN  
vahvistama 14 5 20 02.  
246 g  
Helsinki 19 5 20 02.  
*Anna-Liisa Varila*  
Päätösperuste

Kuvaus no 4806-163-04

MAITOS	PIN	MAITOKSEN LAATU	TOIMITUS	TEOL
KORJAUS KONALI	32100	2	lehto2-julkisivu	32-454-02-A
RAKENNUSKORJAUS UUDISRAKENNUS			PIILUSUUNNITUS PÄÄPIIRUSTUS	JOKS. N:O
RAKENNUSKORJAUS ALKUASUNNOT			PIILUSUUNNITUS JULKISIVU LÄNTEEN	MITTAKAAVAT 1:100
RAKENNUSKORJAUS LEHTOJOKI 4, 00350 HELSINKI			ARKKITEHTISTUDIO KUJALAARMYLLYMÄKI OY KESKUSKATU 33200 TAMPERE 03-31370331, fax 03-31370330 25.01.2002 JK <i>Jukka Kujala</i>	MAITOS ARK 134 5