

ALKUASUNNOT, LEHTOVUORENKATU 2
JULKISIVU LÄNTEEN 1:100




JULKISIVUMATERIAALIT JA -VÄRIT

1. KONESAUMATTU MUOVIPINNOITETTU PELTI
TUMMA HARMAA, RR 23
2. AVORÄYSTÄS, MAALATUT PUOSAT
VALKONEN
3. JULKISIVUN TIILIAATTAPINTA, SILEÄ
PUNAINEN, SEPPÄLÄN TERRA
4. JULKISIVUN PINNOITETTU BETONIPINTA
VALKONEN, TIKKURILA 3122

5. JULKISIVUN TEHOSTEOSAT, IKKUNAHAUHAT
SIHINEN, TIKKURILA 4004 C
6. SOKKELI, LUONNONVÄRINEN BETONI
7. IKKUNAT, JAUHEMAALATTU ALUMIINI
SIHINEN, RAL 7024
8. IKKUNOIDEN VESIPELLIT, MUOVIPINNOITETTU
TUMMA HARMAA, RR 23

9. PARVEKEPILUELEMENTIT, URITETTU BETONI
VALKONEN PINNOITUS, TIKKURILA 3122
10. PARVEKEPILARI, PINNOITETTU BETONI, HARMAA, TIKKURILA 3216
PARVEKEPILARI, TERÄS, HARMAA, RAL 7045
11. PARVEKEKATTEEN ALUMIINIOSAT
HARMAA JAUHEMAALAUUS, RAL 7015
12. PIHARAKENNUKSET, MAALATTU PUU, TAITETTU VALKONEN, TIKKURILA F067
13. PUUSKELEKÖT/-AIDAT, KUULOKÄSITTELY, TIKKURILA SYSSPHILAJA 3153
JULKISIVUSSA TAKANA, PINNOITETTU BETONIPINTA, VALKONEN TIKKURILA 3122
14. TUKIMUURI, LOKKOPINTAINEN JUHA-HARKKO, PUNARUSKEA

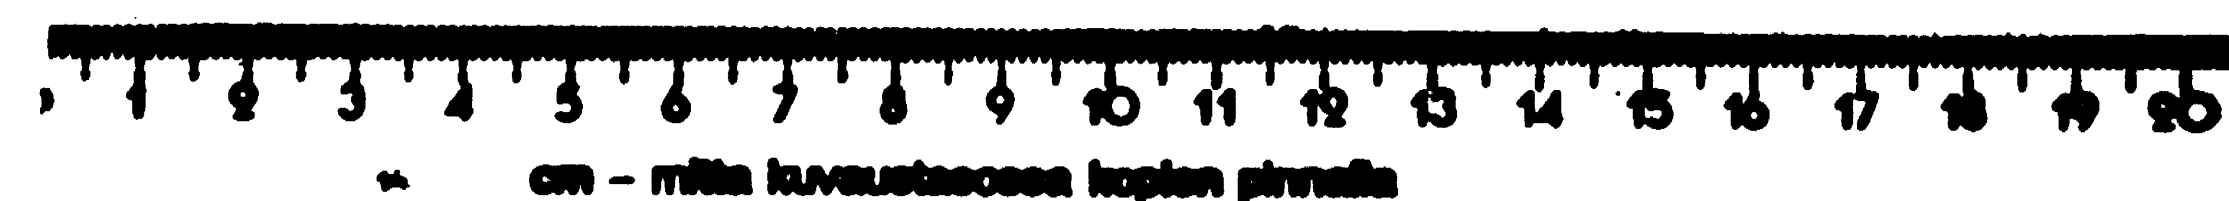

RAKENNUSLAUTAKUNNAN
vahvistama 15.10.2002
SDO
Helsinki 16.10.2002
Anna-Liisa Varala
Pöytäkirjapöytäkirja

Kuvaus no 4808-150-04

MAITOS	PM	MAITOKSEN LAATU	TEHLÄ
KORJAUS KORJAUS	KORJAUS KORJAUS	32100	1
RAKENNUSLAUTAKUNNAN LAUTAKUNNAN	RAKENNUSLAUTAKUNNAN LAUTAKUNNAN	32-3337-02-4	Tunnus
ALKUASUNNOT LEHTOVUORENKATU 2, 00350 HELSINKI	ALKUASUNNOT LEHTOVUORENKATU 2, 00350 HELSINKI	JULKISIVU LÄNTEEN	1:100
KUJALA & ARHTILAINEN OY	KUJALA & ARHTILAINEN OY	ARK 155-5	MAITOS