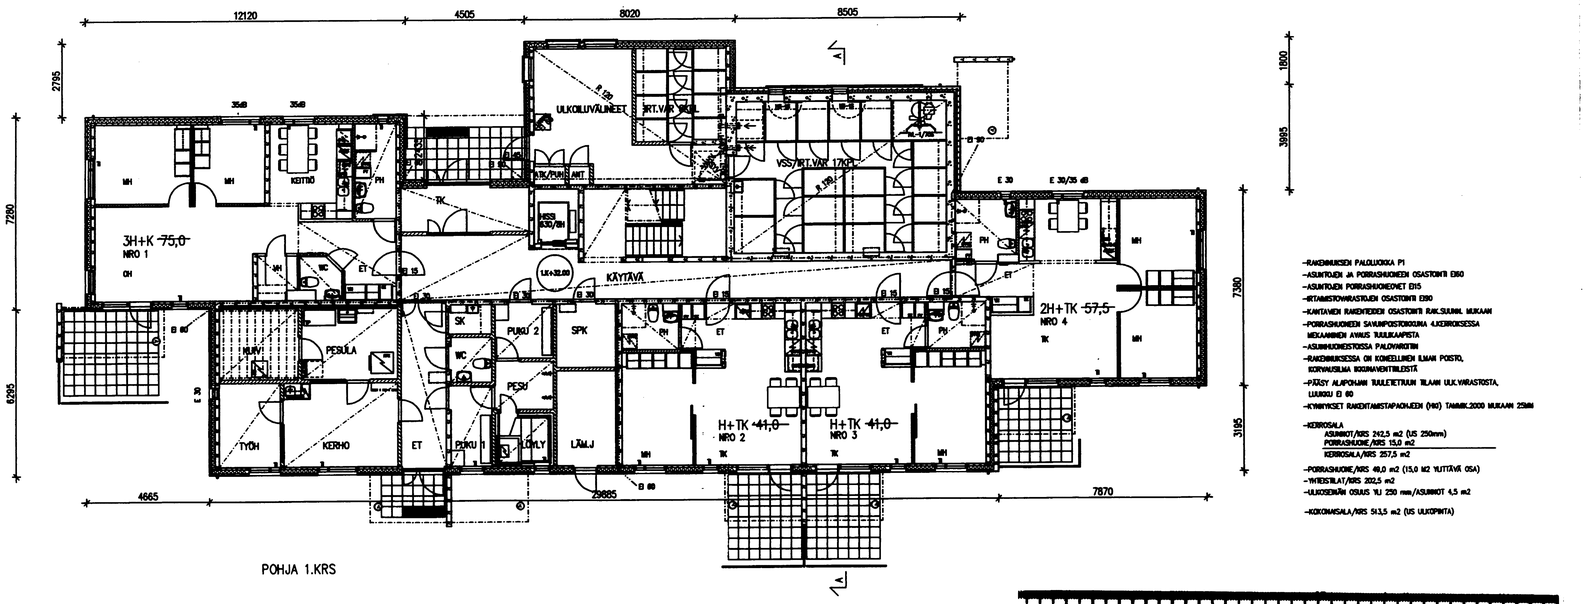

- RAKENNUKSEN PALOLUOKKA P1
- ASUNTOJEN JA PORRASHUONEEN OSASTOINTI EI60
- ASUNTOJEN PORRASHUONEOVET EI15
- KIINTEISTÖNHUOLTOJEN OSASTOINTI EI30
- KANTAVIEN RAKENTEIDEN OSASTOINTI RAK.SUUNN. MUKAAN
- PORRASHUONEEN SAVUNPOISTOTORNINA 4.KERROKSESSA MEKAANINEN AVAUS TUULIKAMPISTA
- ASUINHUONEISTOISSA PALOVAROITIN
- RAKENNUKSESSA ON KOKEELLINEN ILMAN POISTO, KORVAUSILMA KOSKIMAVENTTIILEISTÄ
- PÄÄSY ALAPOHJAAN RAULIETTAVIN TILAAN ULK.VARASTOSTA, LUUKKU EI 60
- KYMMYKSET RAKENTAMISTAPAOHJEEN (YM) TAMMK.2000 MUKAAN 25MM

- KERROSALA
  ASUNNOT/KRS 242,5 m2 (US 250mm)
  PORRASHUONE/KRS 15,0 m2
  KERROSALA/KRS 257,5 m2
- PORRASHUONE/KRS 48,0 m2 (15,0 M2 YLITTÄVÄ OSA)
- TYYPEISTÄ/KRS 202,5 m2
- ULKOSEINÄN OSUUS YLI 250 mm/ASUNNOT 4,5 m2

- KOKONAISALA/KRS 513,5 m2 (US ULKOPINTA)

cm – mitta luonnollisessa koossa piirrettäessä

Helsingin Energia
HelenLämpö
Lämmön myynti
Lämmönluovutuspaikka hyväksytty
7.2.2002

RAKENNUSLAUTAKUNNAN
vahvistama 14.5.2002 § 246
Helsinki 17.5.2002
Anna-Liisa Varala
päätöksenpöytäkirjanpitäjä

Kuvaus no 4806-160-04

MUUTOS	PVM	MUUTOKSEN LAATU	TEKIJÄ

Tunnus lehto2-1krs.dwg 32-454-02-A

KUNTA/KYLÄ: KONALA	KORTTELI/TILA: 32100	TONTTI/RNro: 2
RAKENNUSTOIMENPIDE: UUDISRAKENNUS		PIIRUSTUKSEN SISÄLTÖ: PÄÄPIIRUSTUS
RAKENNUSOSOITEEN MUK. JA OSOITE: ALKUASUNNOT, LEHTOVUORENKATU 4, 00350 HELSINKI		PIIRUSTUKSEN SISÄLTÖ: POHJAPIIRUSTUS, 1 KERROS
		MITTAKAAVAT: 1:100
ARKKITEHTITOIMISTO KUJALA&MYLLYMÄKI OY, KEHRÄSAARI,33200 TAMPERE,03-3170339,fax 03-3170339		MUUTOS
25.01.2002 JK		ARK 134 2