




S A R C
ARKKITEHTITOIMISTO
TAMMASAARENLAITURI 3
00180 HELSINKI FINLAND
TEL +358-9-6226180
www.sarc.fi sarc@sarc.fi

OTAKAARI 2 -HANKE
AALTO EDGE / OK 2A

LUONNOS

05.12.2019

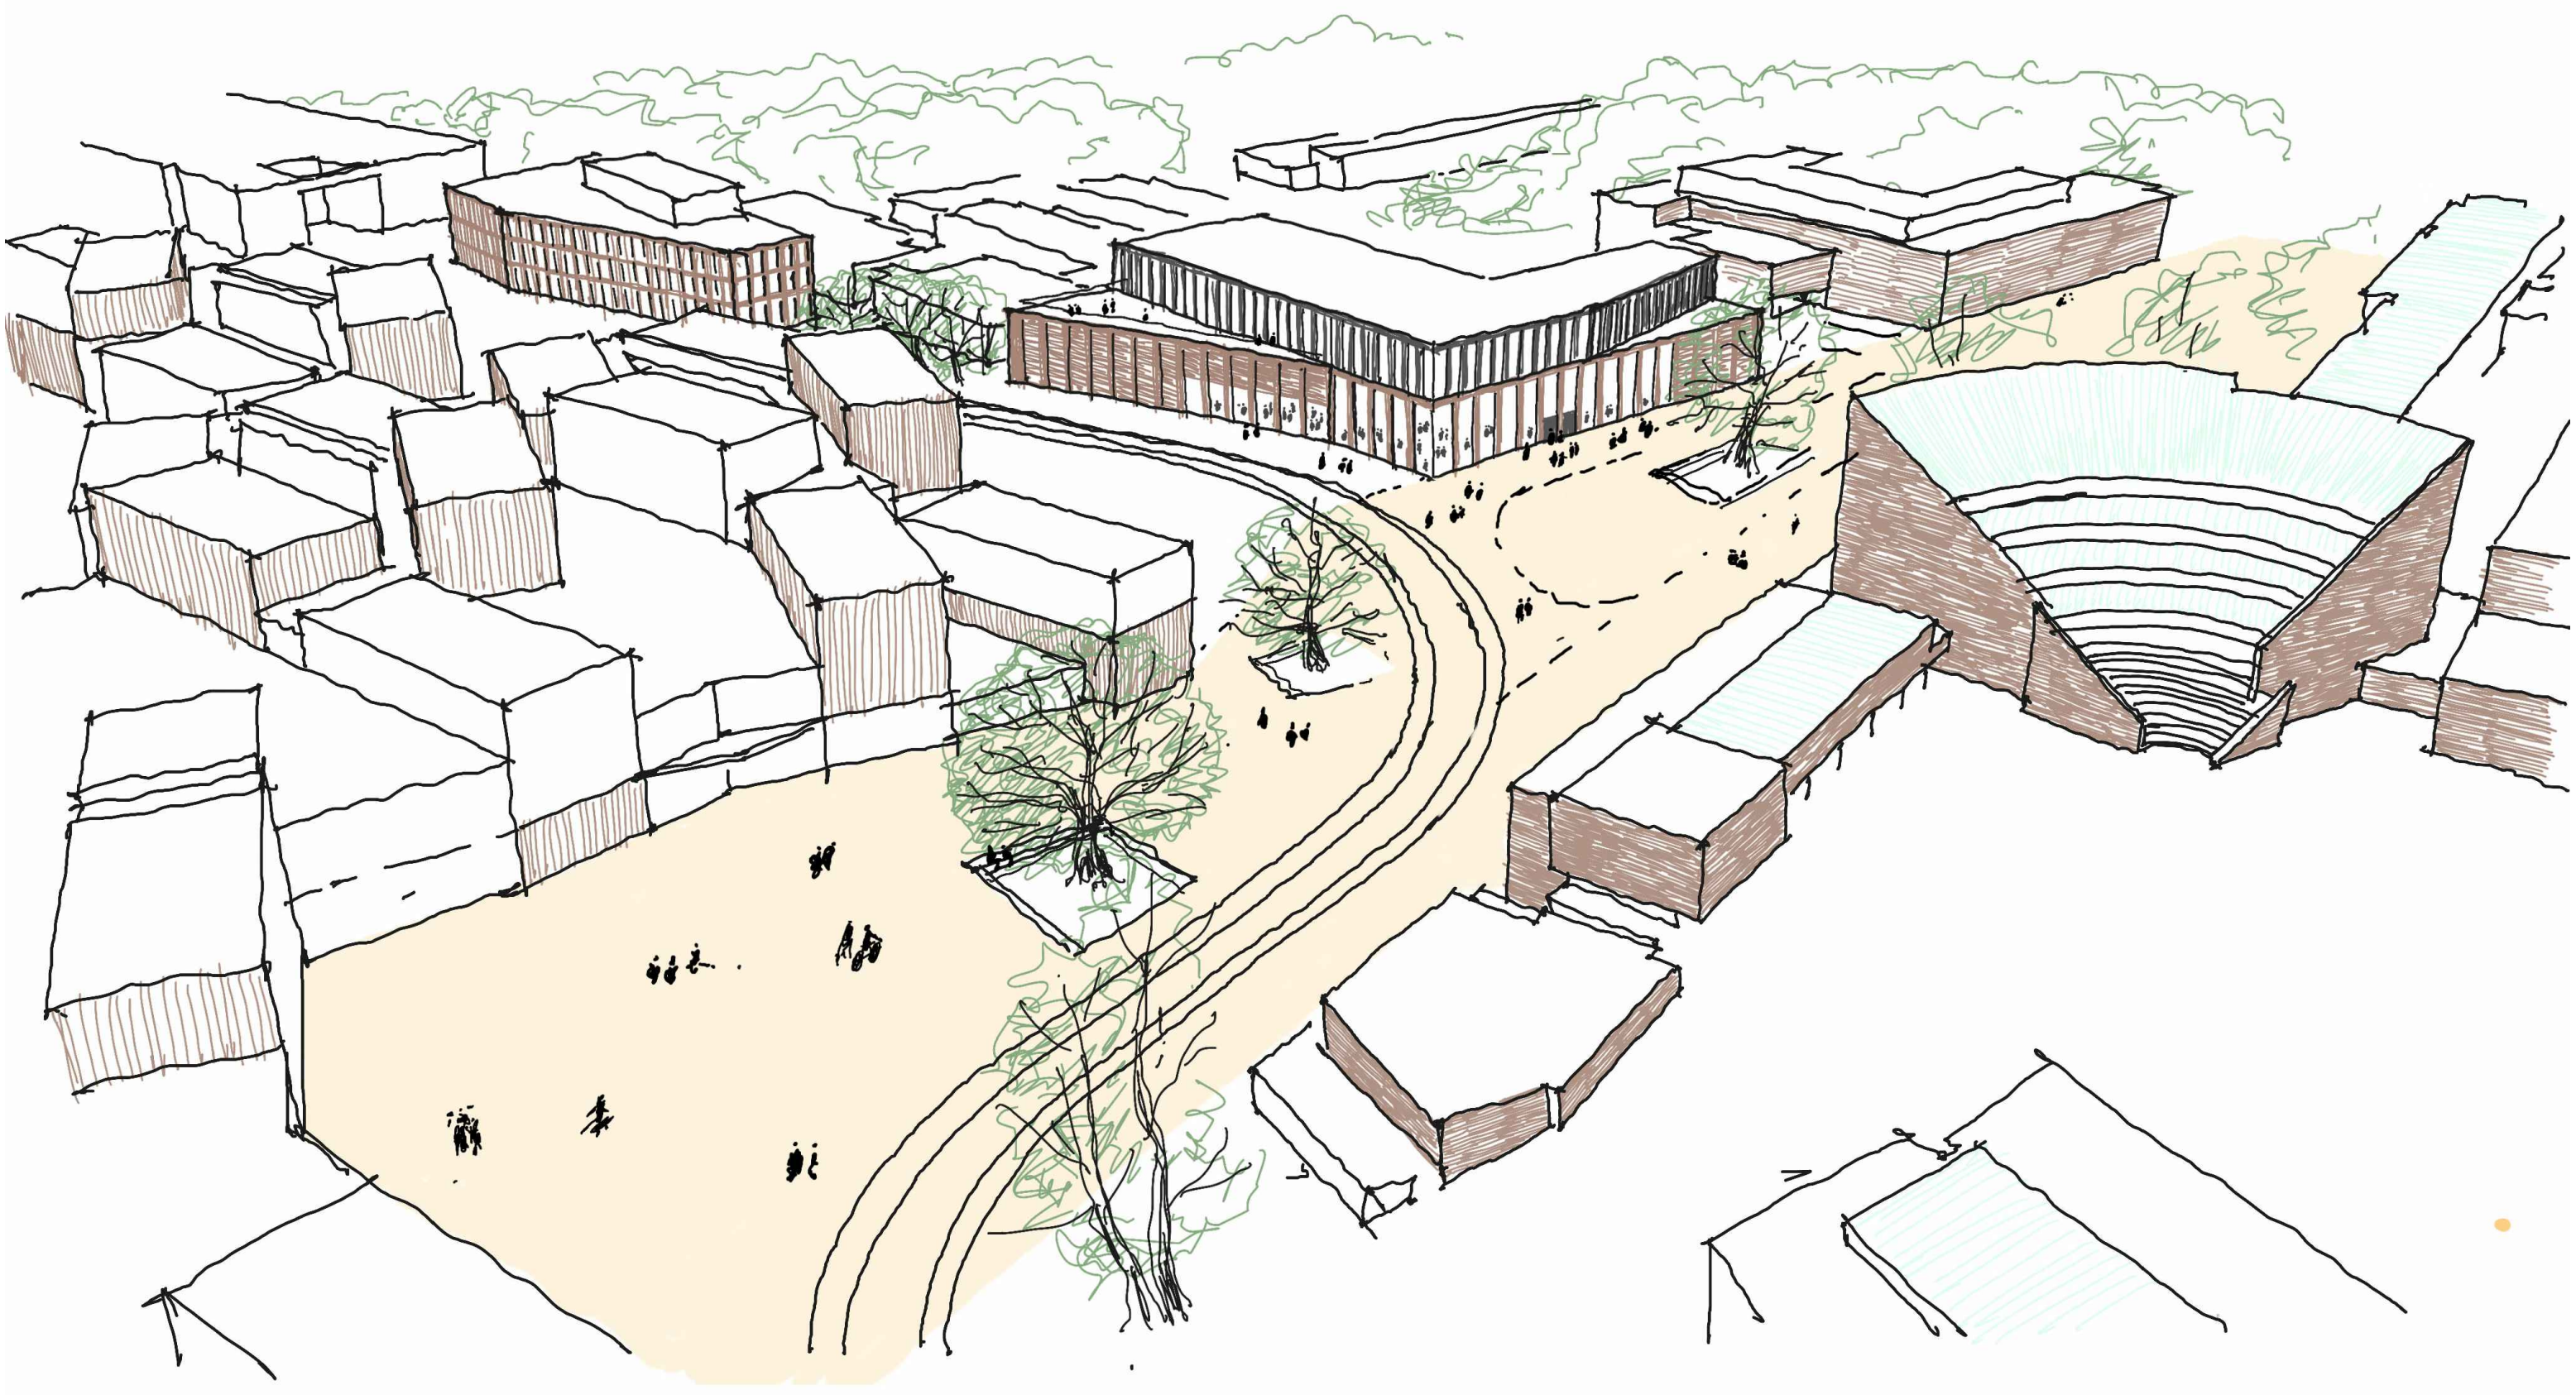

S A R C
ARKKITEHTITOIMISTO
TAMMASAARENLAITURI 3
00180 HELSINKI FINLAND
TEL +358-9-6226180
www.sarc.fi sarc@sarc.fi

OTAKAARI 2 -HANKE
AALTO EDGE / OK 2A

LUONNOS 05.12.2019



S A R C
 ARKITEHTITOIMISTO
 TAMMASAARENLAITURI 3
 00180 HELSINKI FINLAND
 TEL +358-9-6226180
 www.sarc.fi sarc@sarc.fi


OTAKAARI 2 -HANKE
 OTAKAARI 2A JA 2B

LUONNOS 05.12.2019








S A R C
 ARKKITEHTITOIMISTO
 TAMMASAARENLAITURI 3
 00180 HELSINKI FINLAND
 TEL +358-9-6226180
 www.sarc.fi sarc@sarc.fi

OTAKAARI 2 -HANKE
OTAKAARI 2A JA 2B
 ASEMAPIIRROS 1:1000
 LUONNOS 05.12.2019

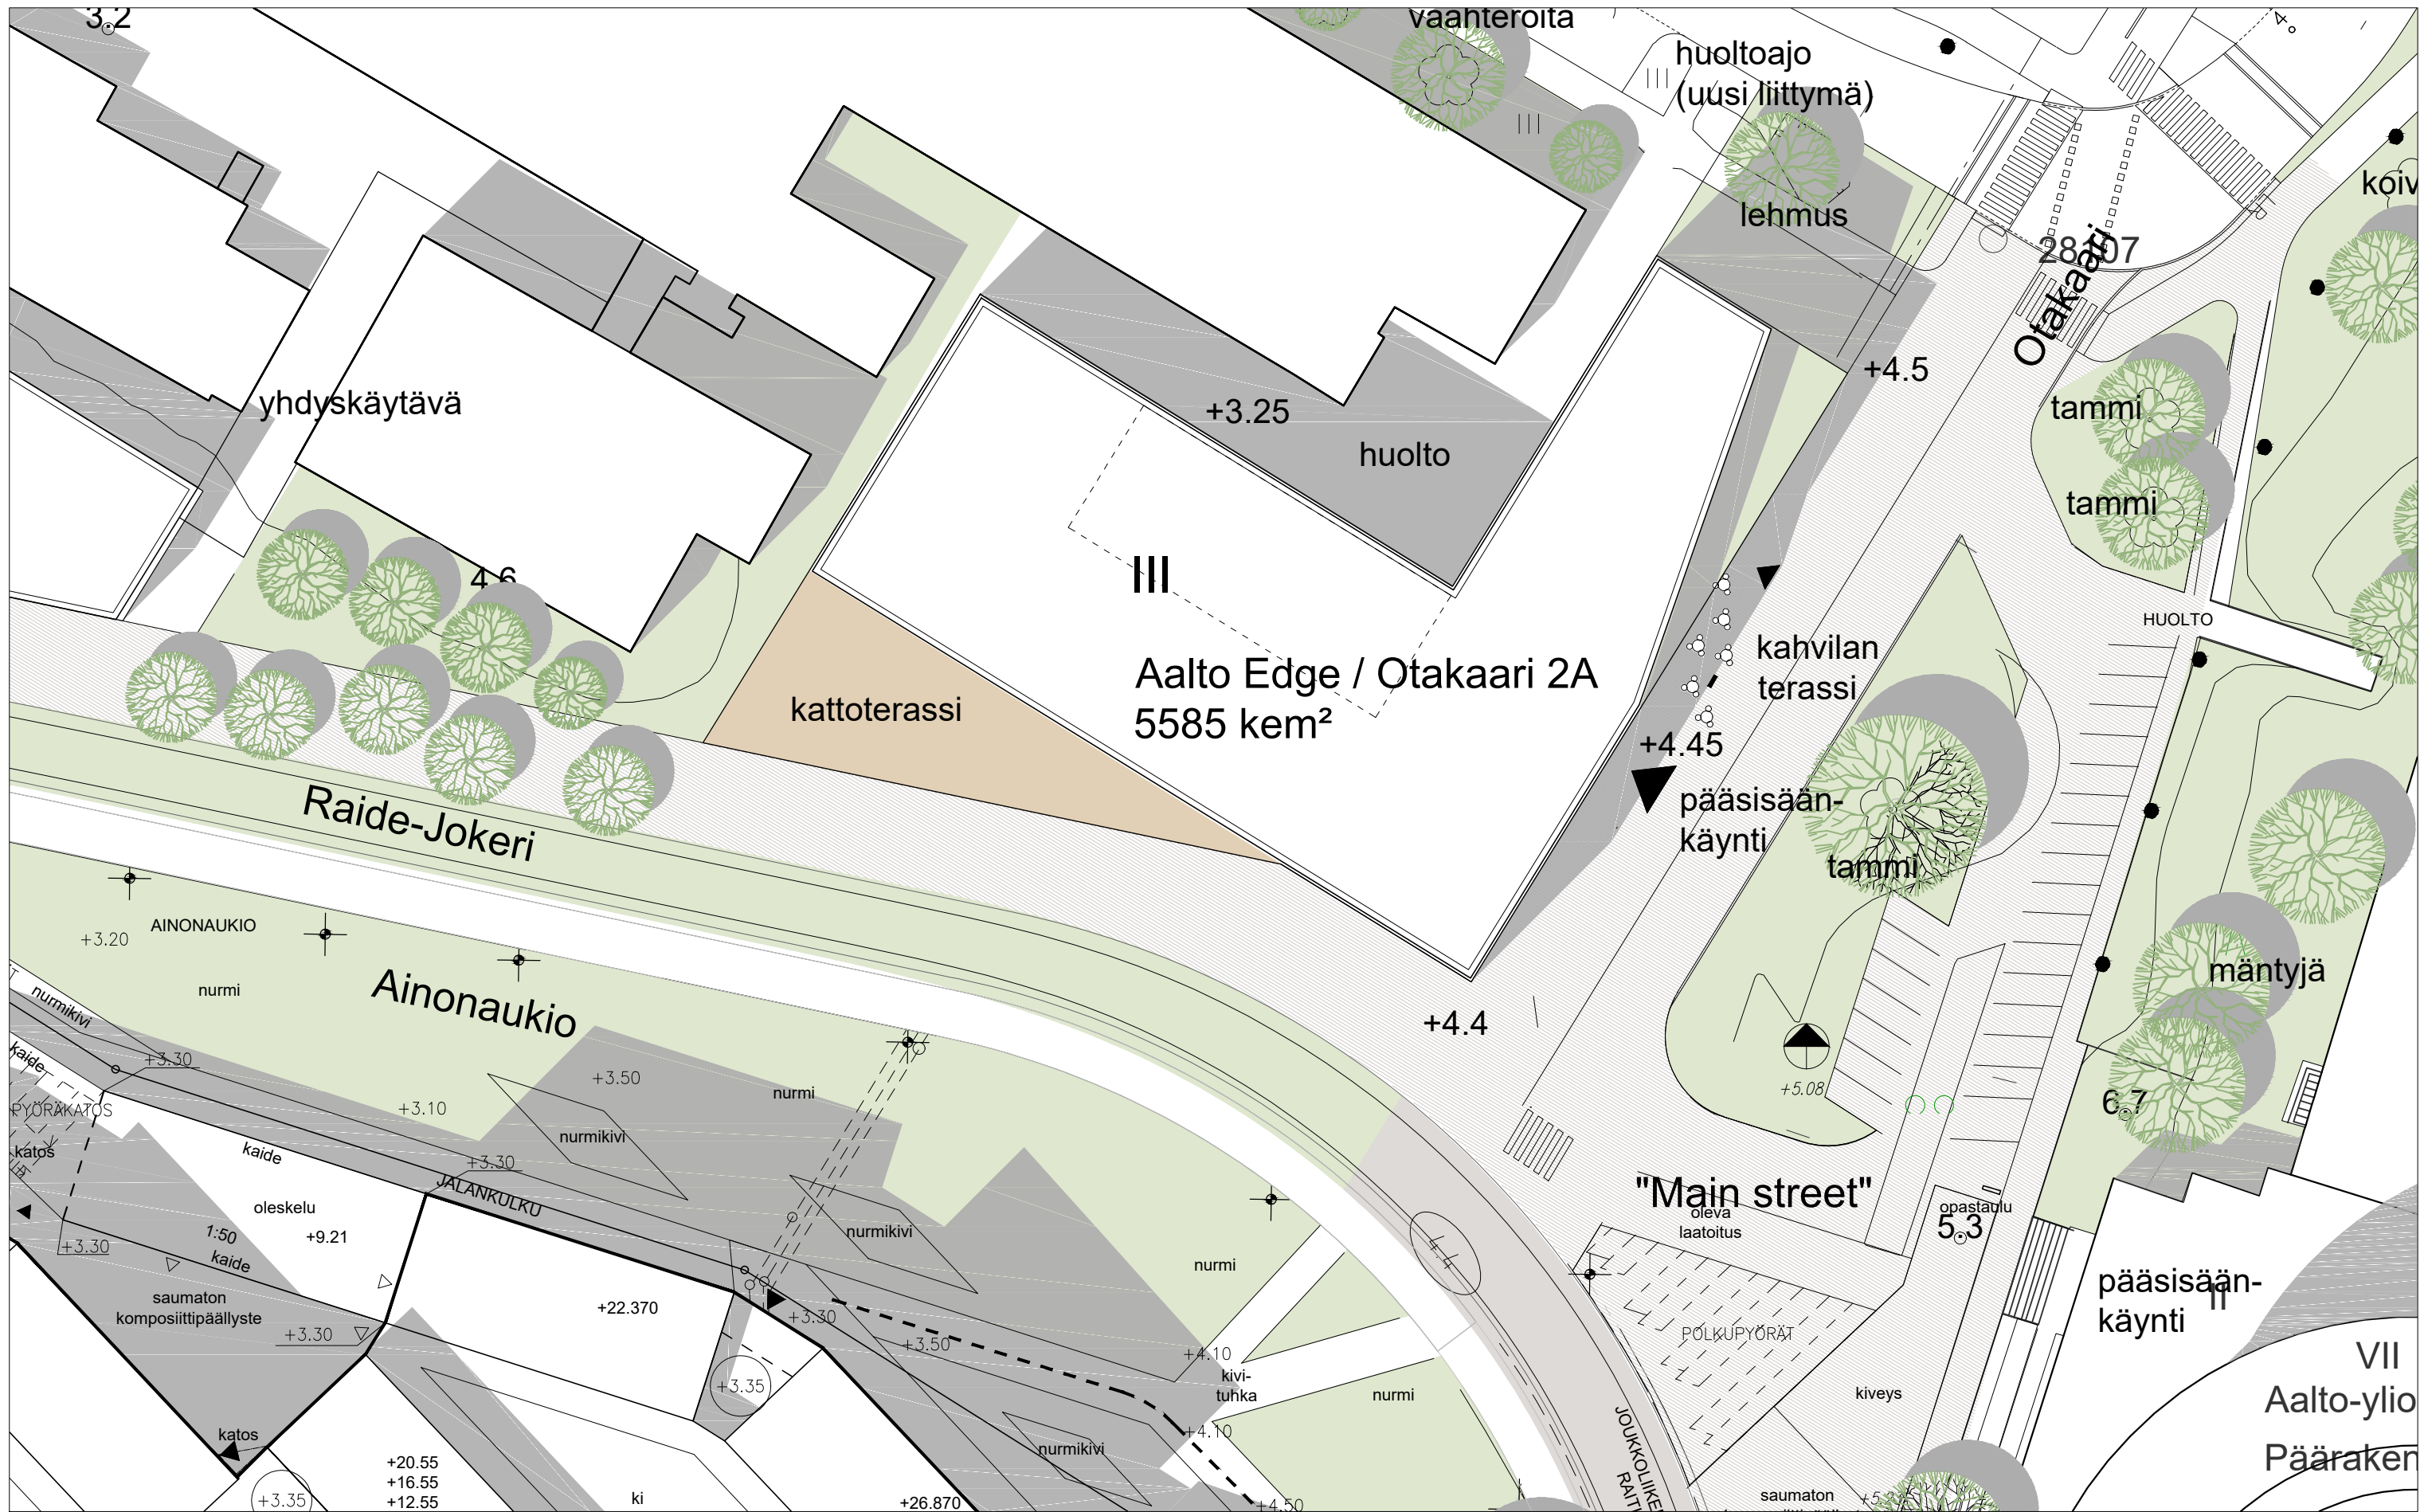






S A R C
 ARKKITEHTITOIMISTO
 TAMMESAARENLAITURI 3
 00180 HELSINKI FINLAND
 TEL +358-9-6226180
 www.sarc.fi sarc@sarc.fi

OTAKAARI 2 -HANKE
 AALTO EDGE / OK 2A
 ASEMAPIIRROS 1:500
 LUONNOS 05.12.2019

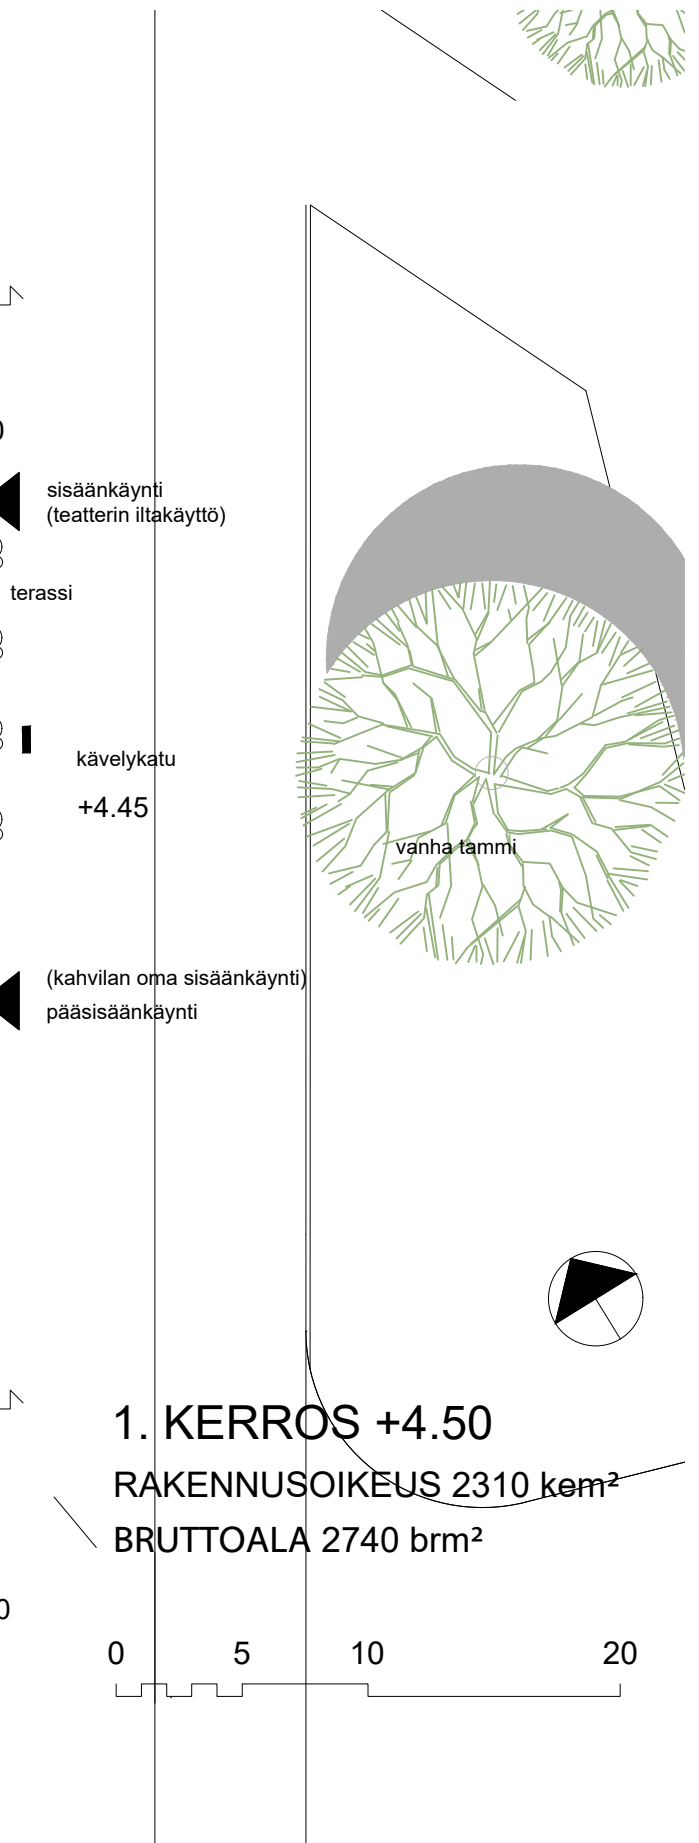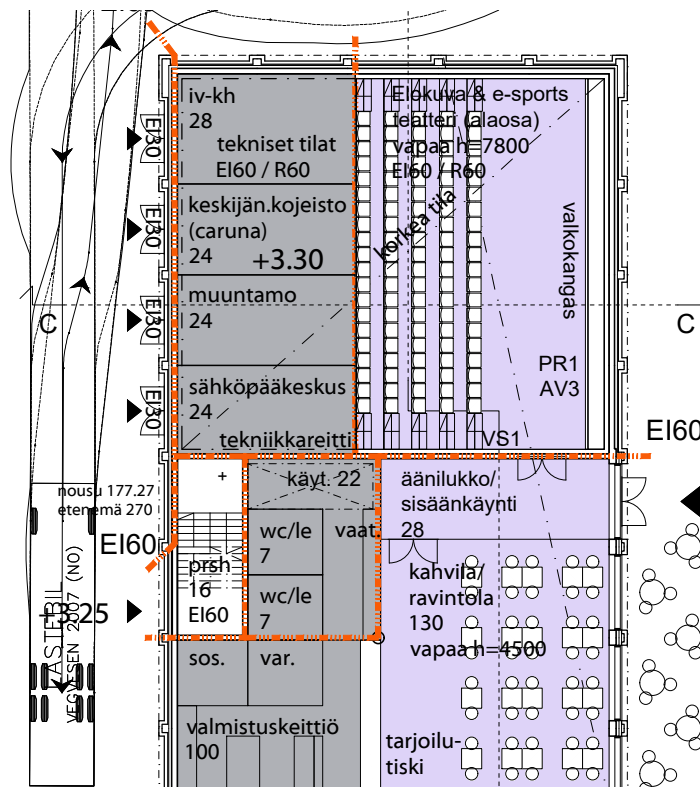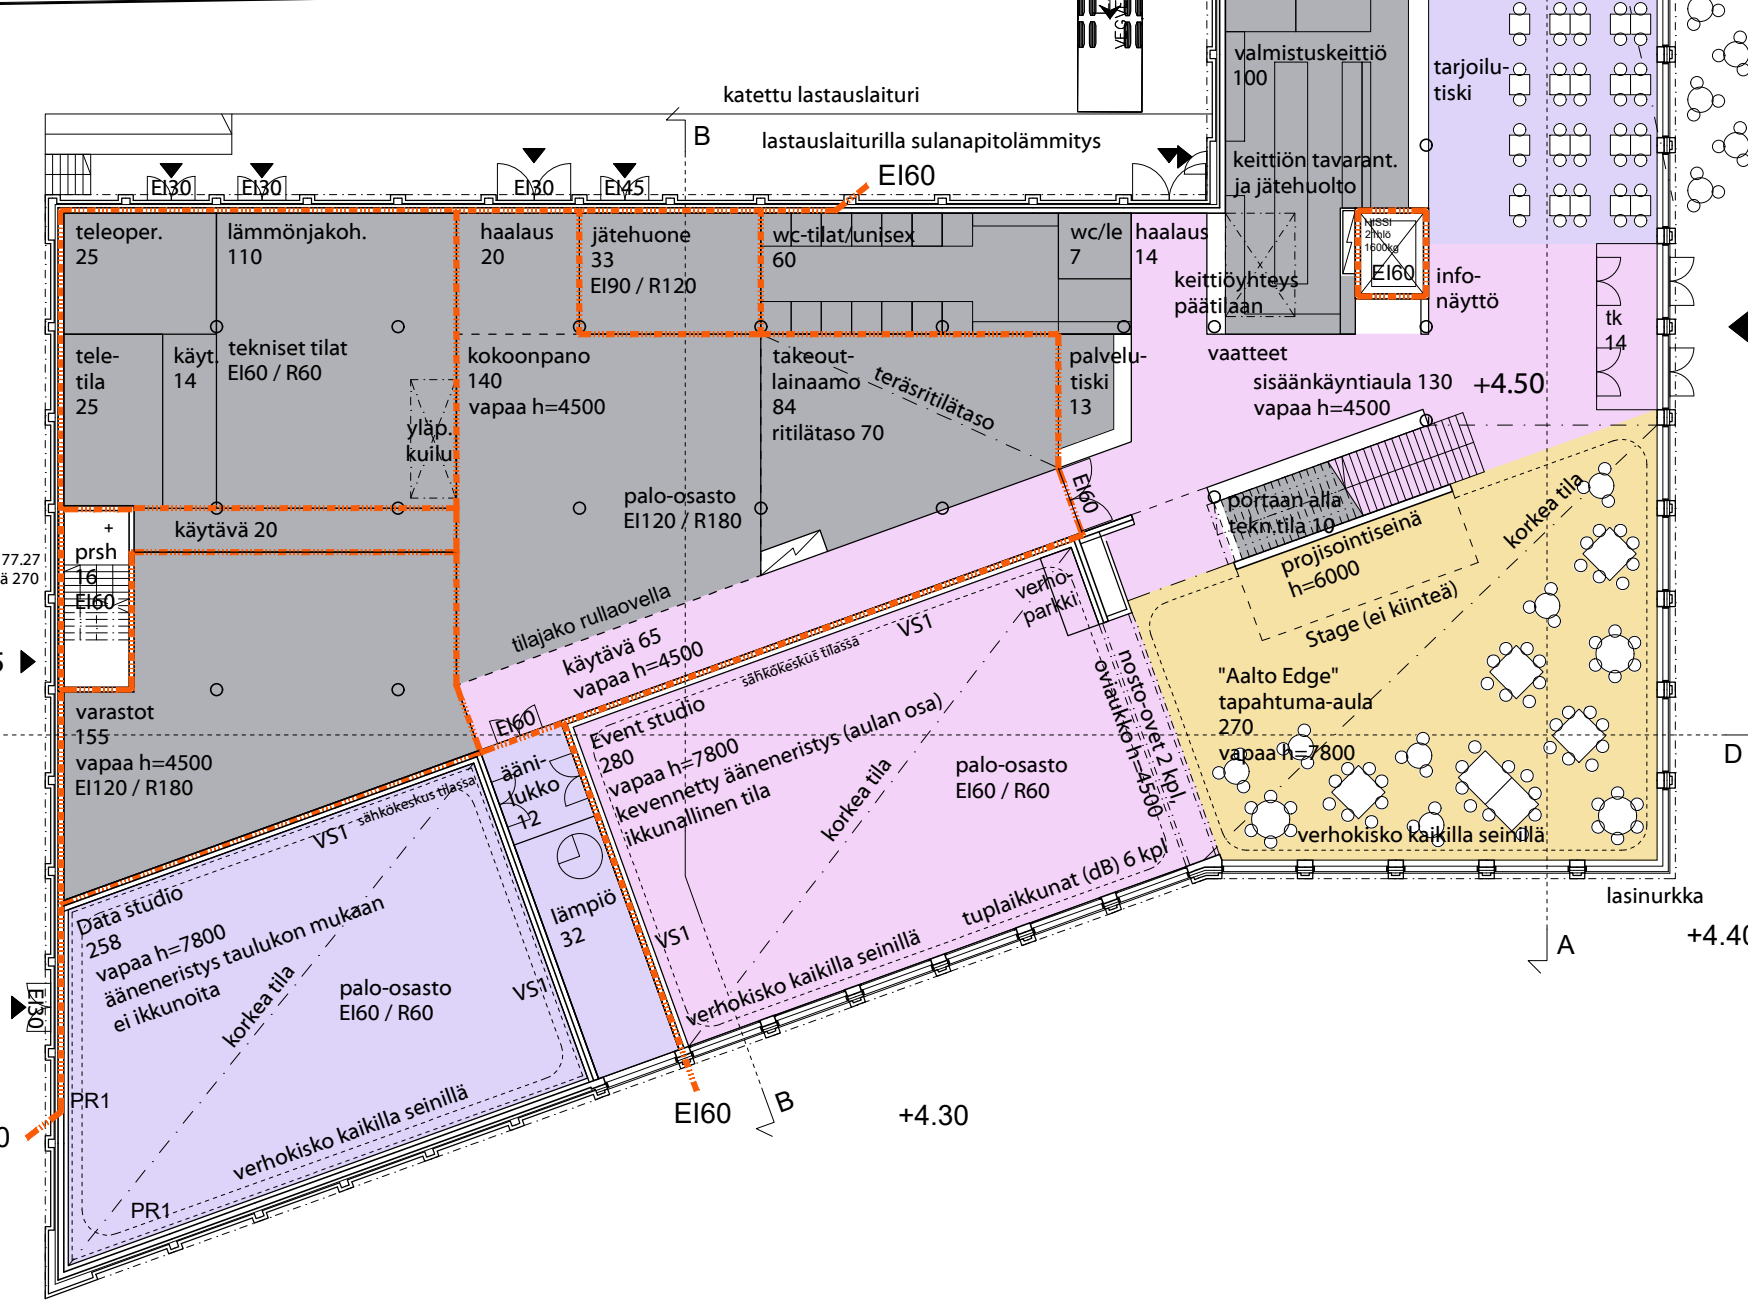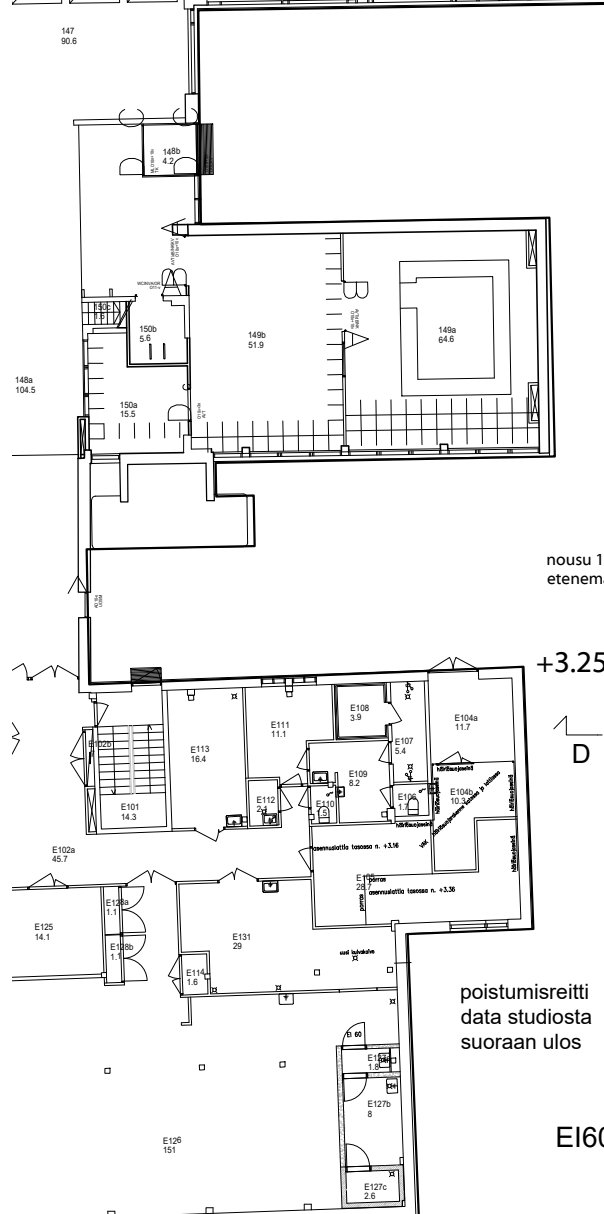
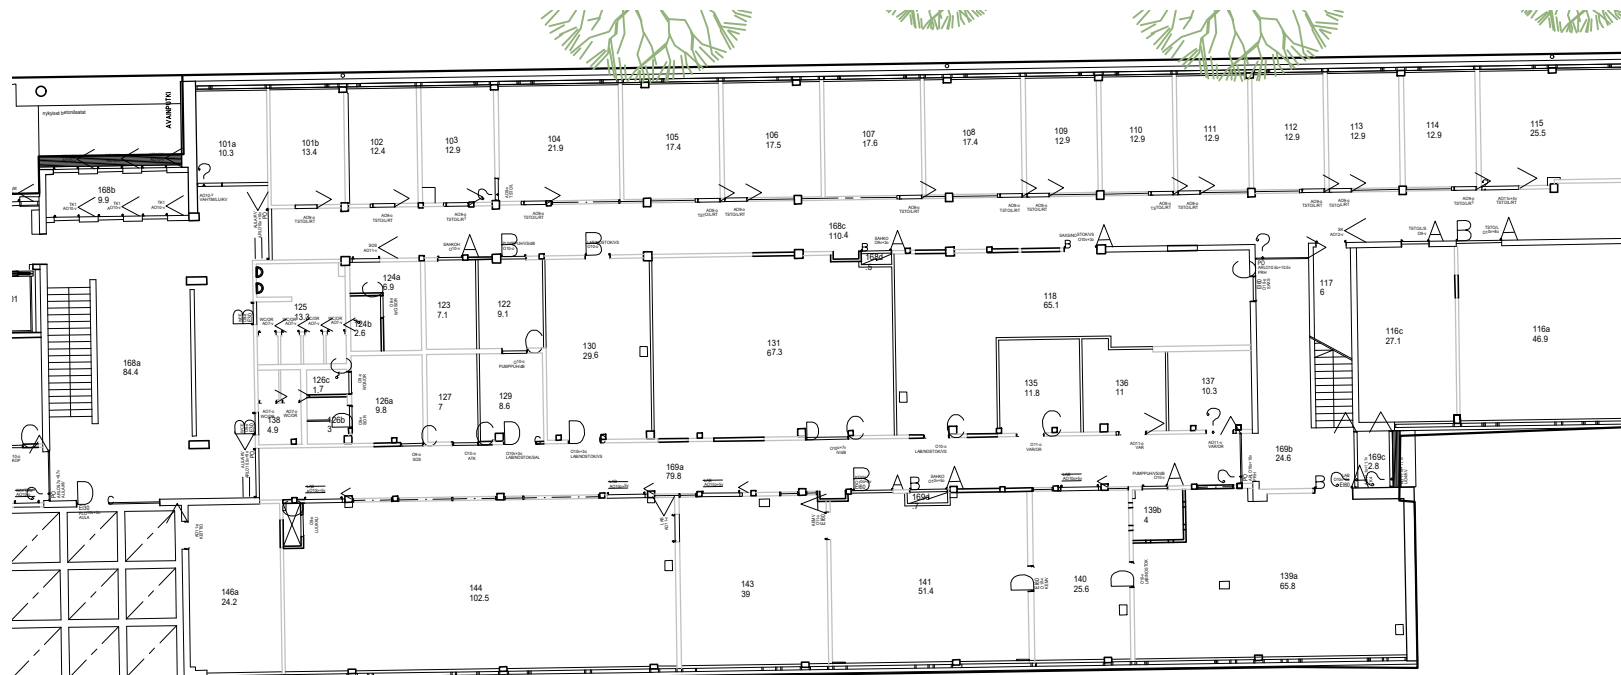


1. KERROS +4.50
RAKENNUSOIKEUS 2310 kem²
BRUTTOALA 2740 brm²

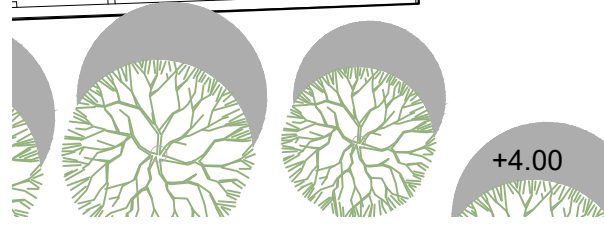

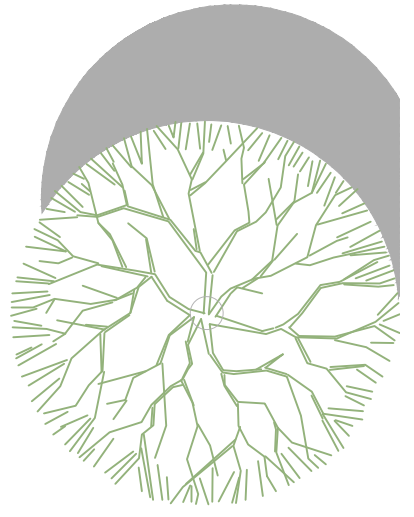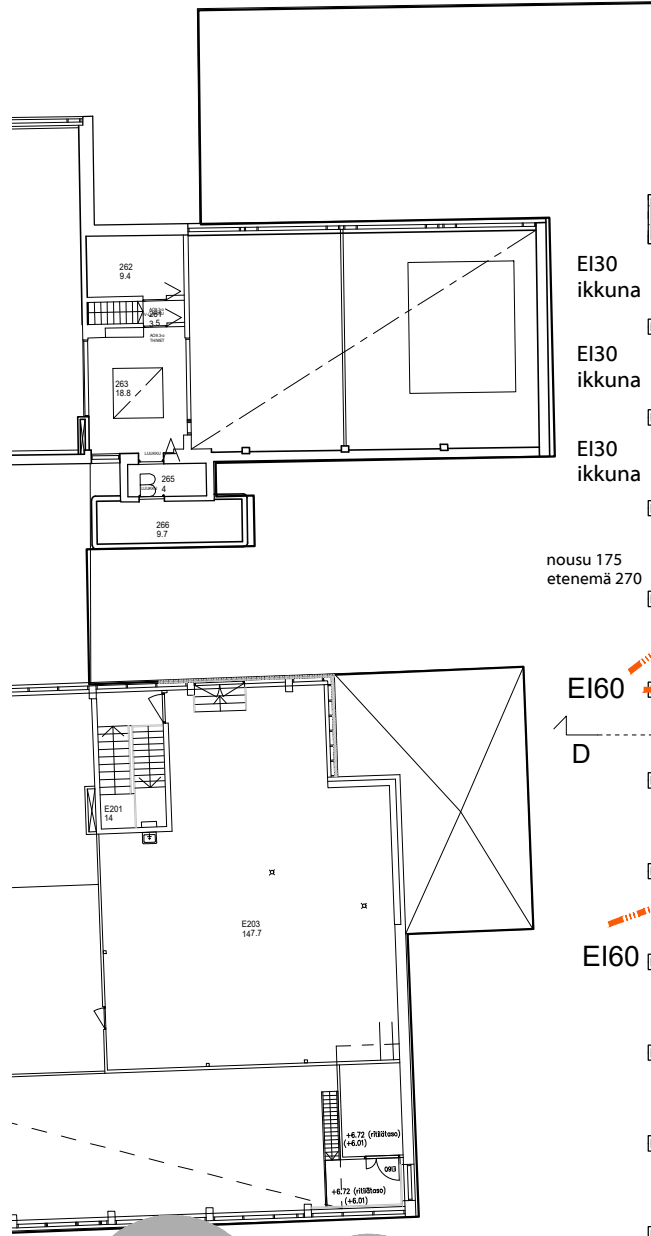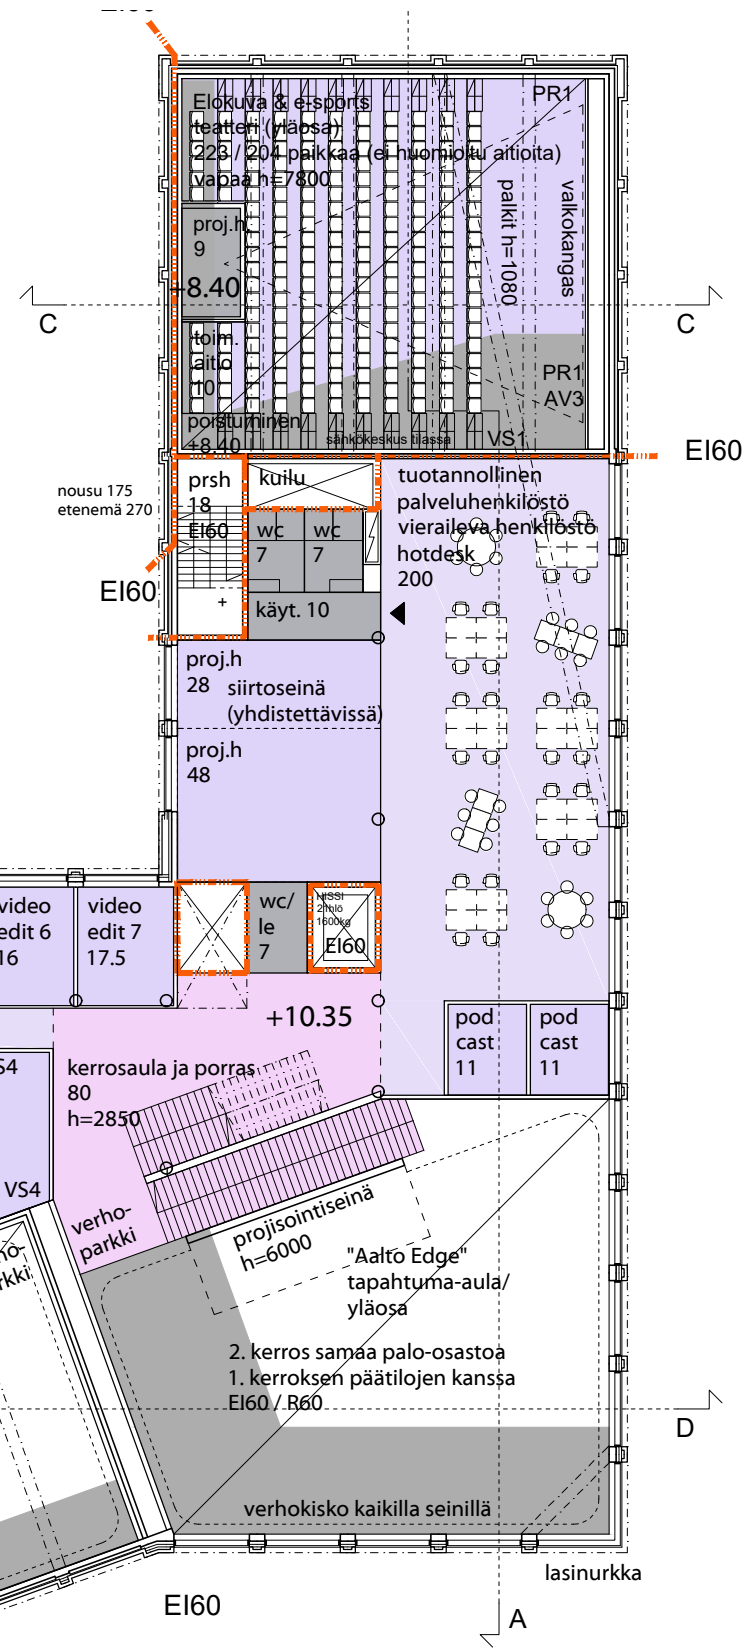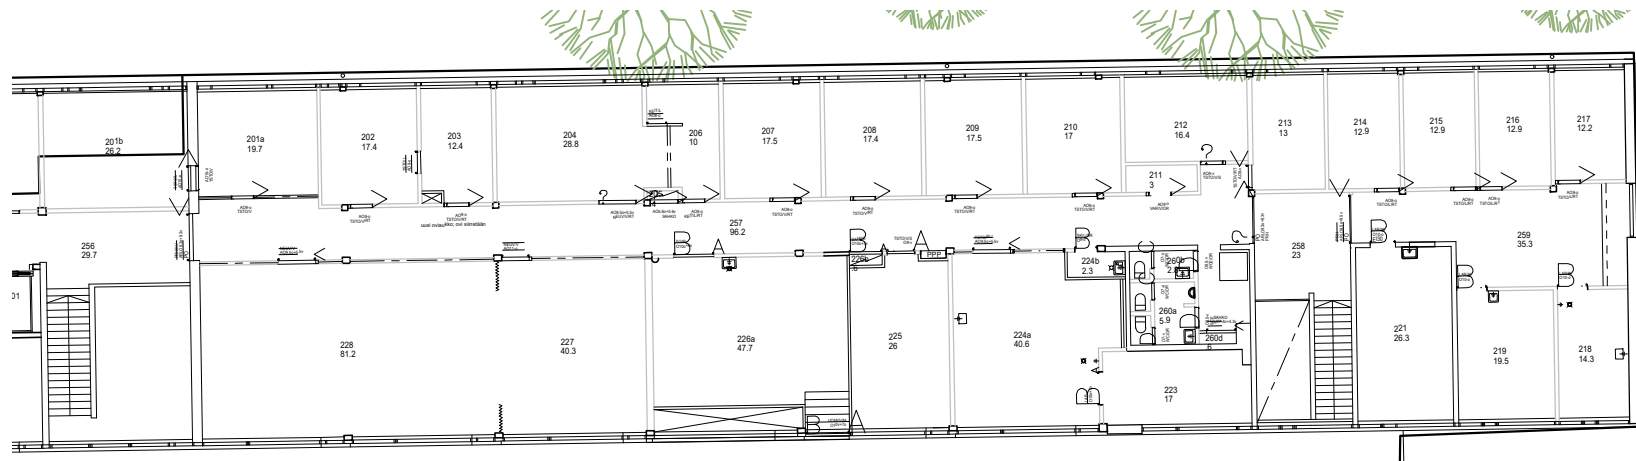


2. KERROS +10.35
RAKENNUSOIKEUS 1585 kem²
BRUTTOALA 1765 brm²

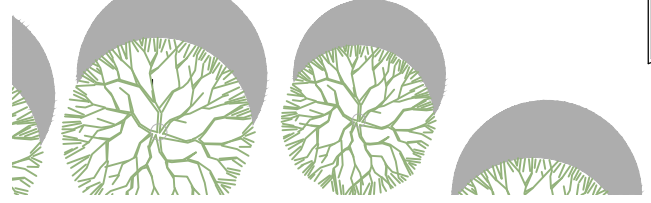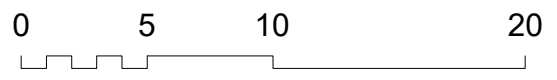






3. KERROS +14.55
RAKENNUSOIKEUS 1690 kem²
BRUTTOALA 2185 brm²


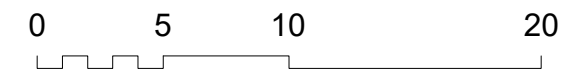


S A R C
 ARKKITEHTITOIMISTO
 TAMMASAARENLAITURI 3
 00180 HELSINKI FINLAND
 TEL +358-9-6226180
 www.sarc.fi sarc@sarc.fi

OTAKAARI 2 -HANKE
 AALTO EDGE / OK 2A
 3. KERROS 1:300
 LUONNOS 05.12.2019

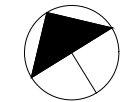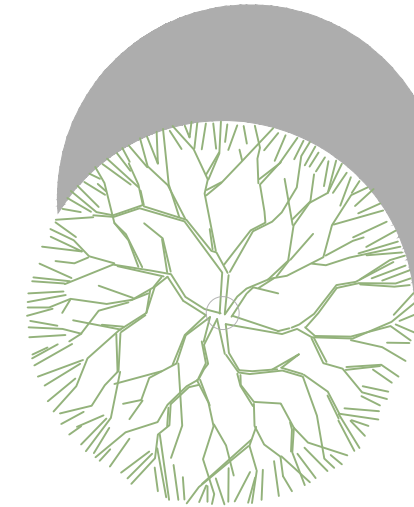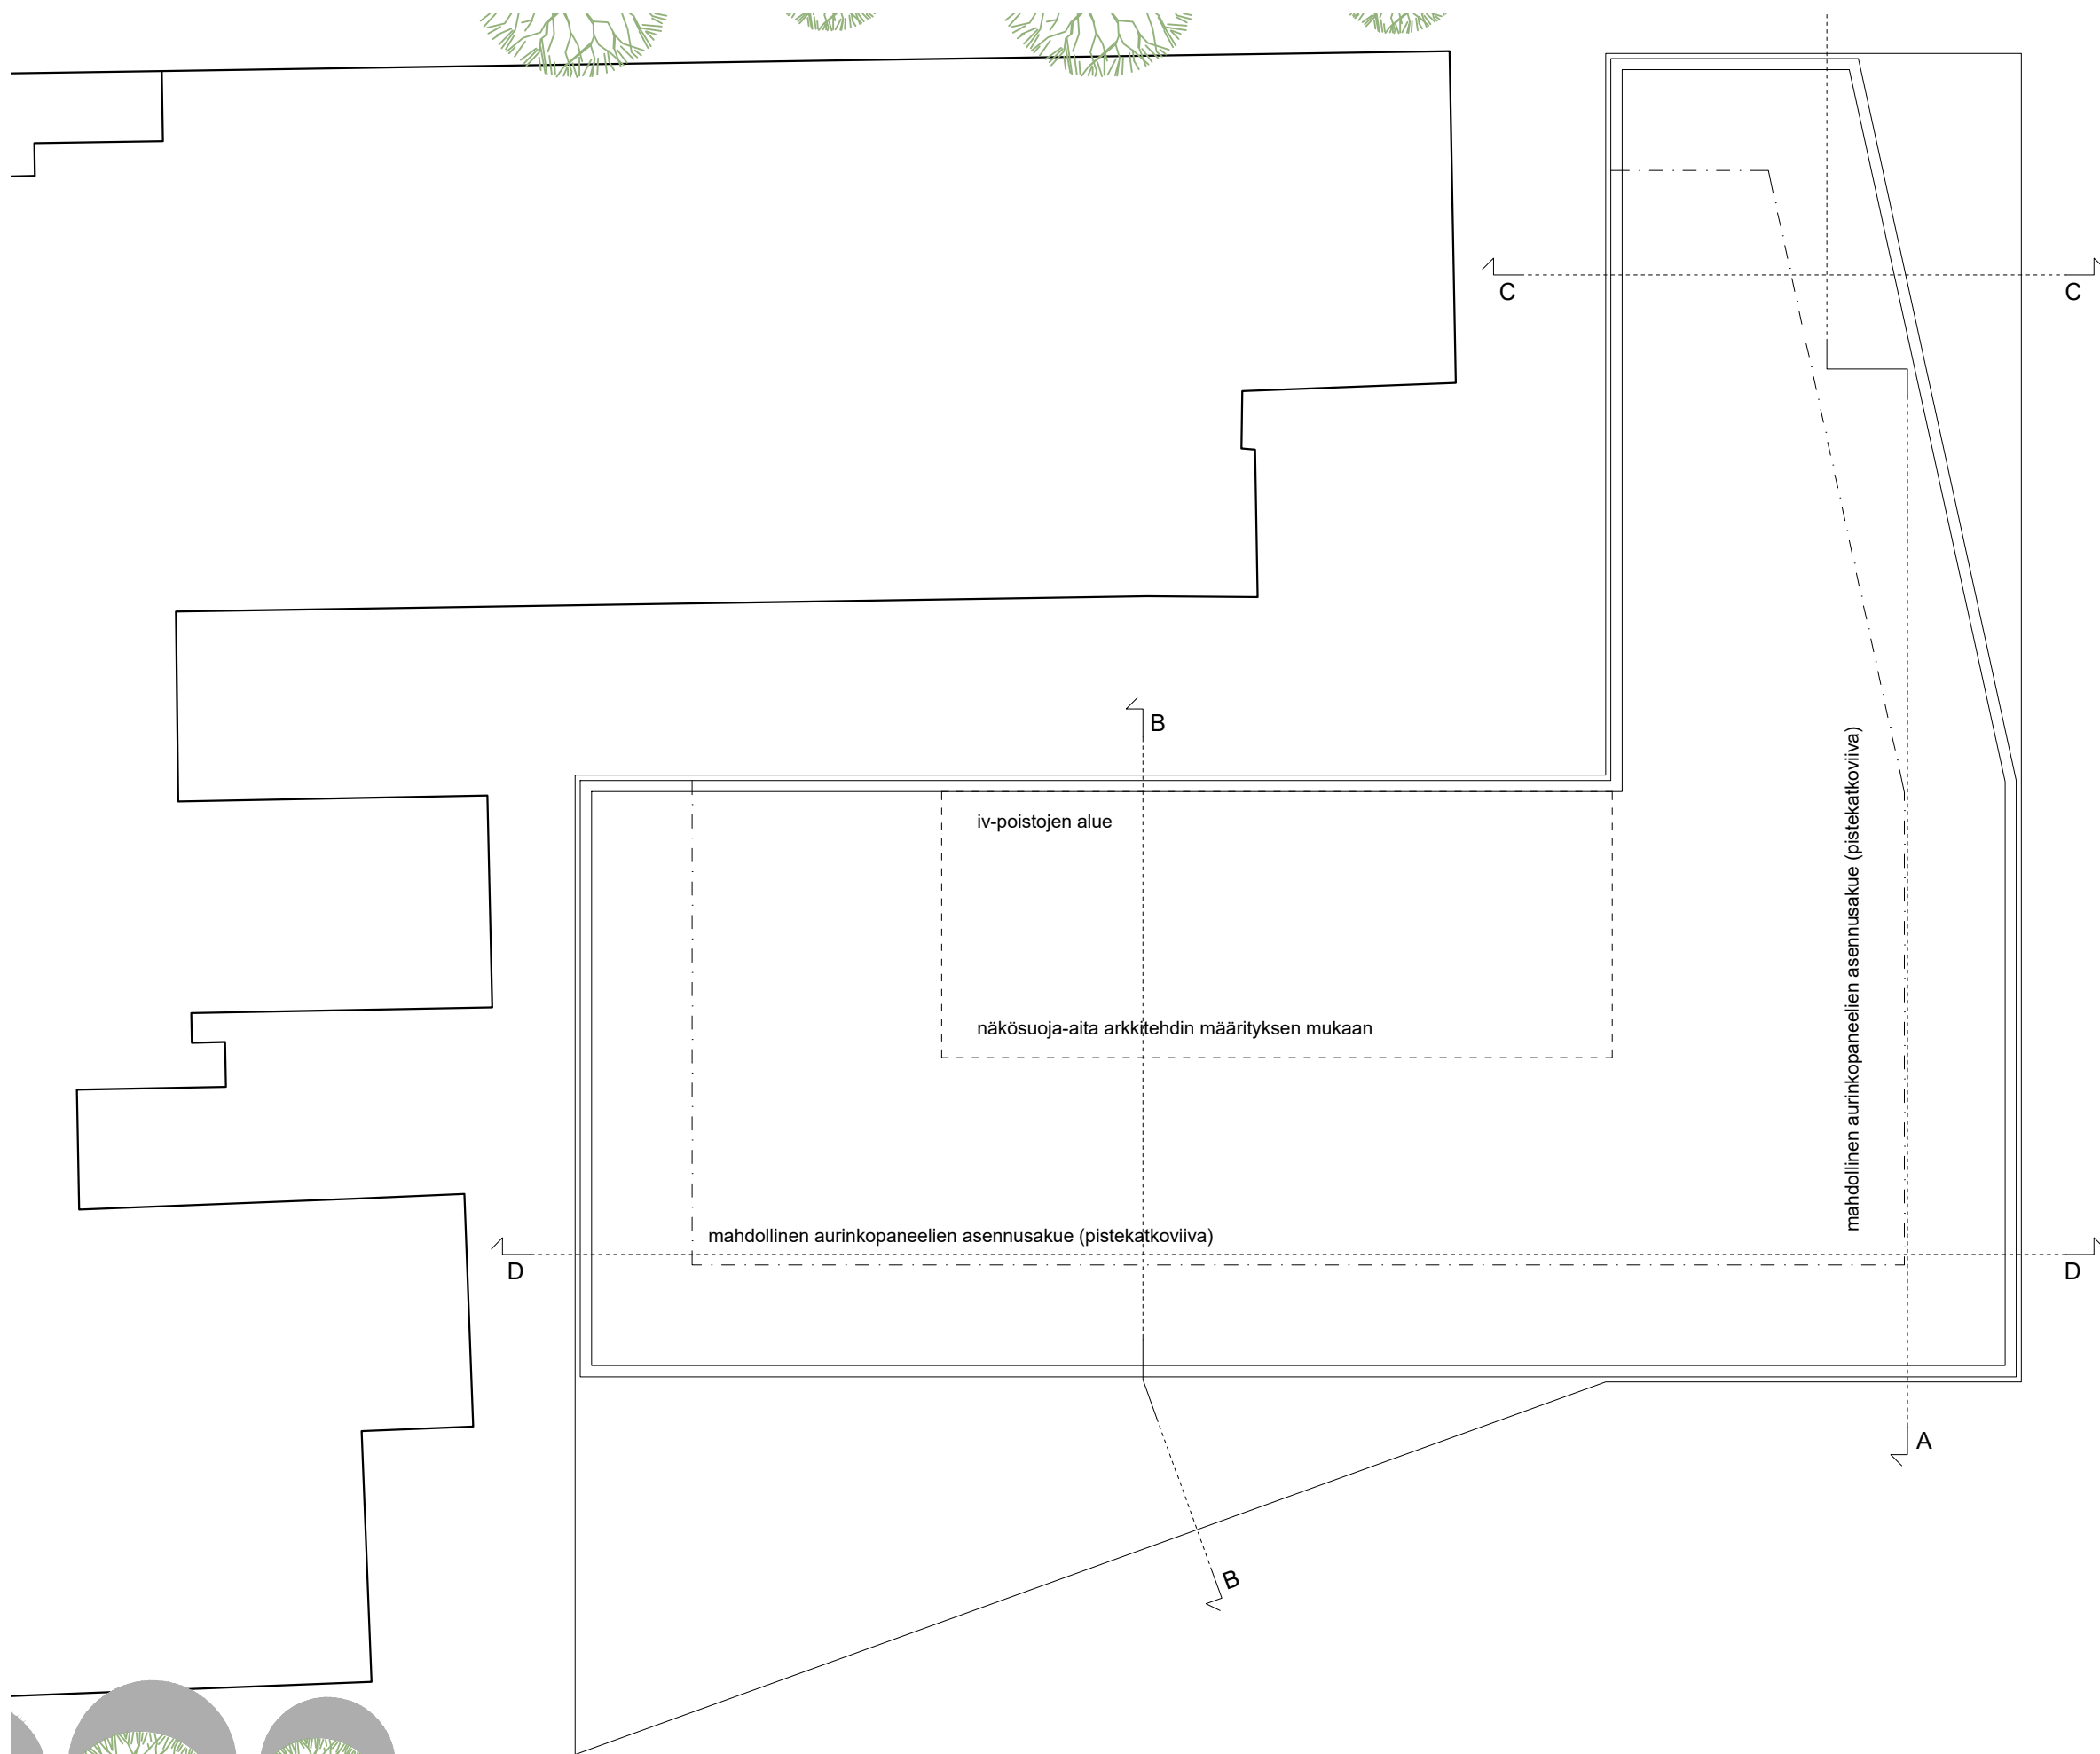


VESIKATTO
 RAKENNUSOIKEUS 0 kem²
 BRUTTOALA 0 brm²

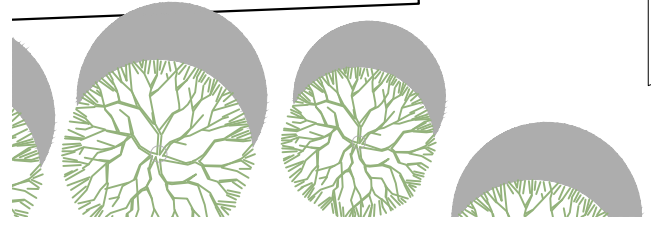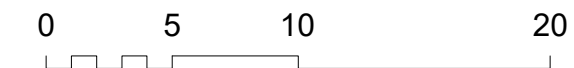


S A R C
 ARKKITEHTITOIMISTO
 TAMMASAARENLAITURI 3
 00180 HELSINKI FINLAND
 TEL +358-9-6226180
 www.sarc.fi sarc@sarc.fi


OTAKAARI 2 -HANKE
 AALTO EDGE / OK 2A
 KATTOKUVA 1:300
 LUONNOS 05.12.2019

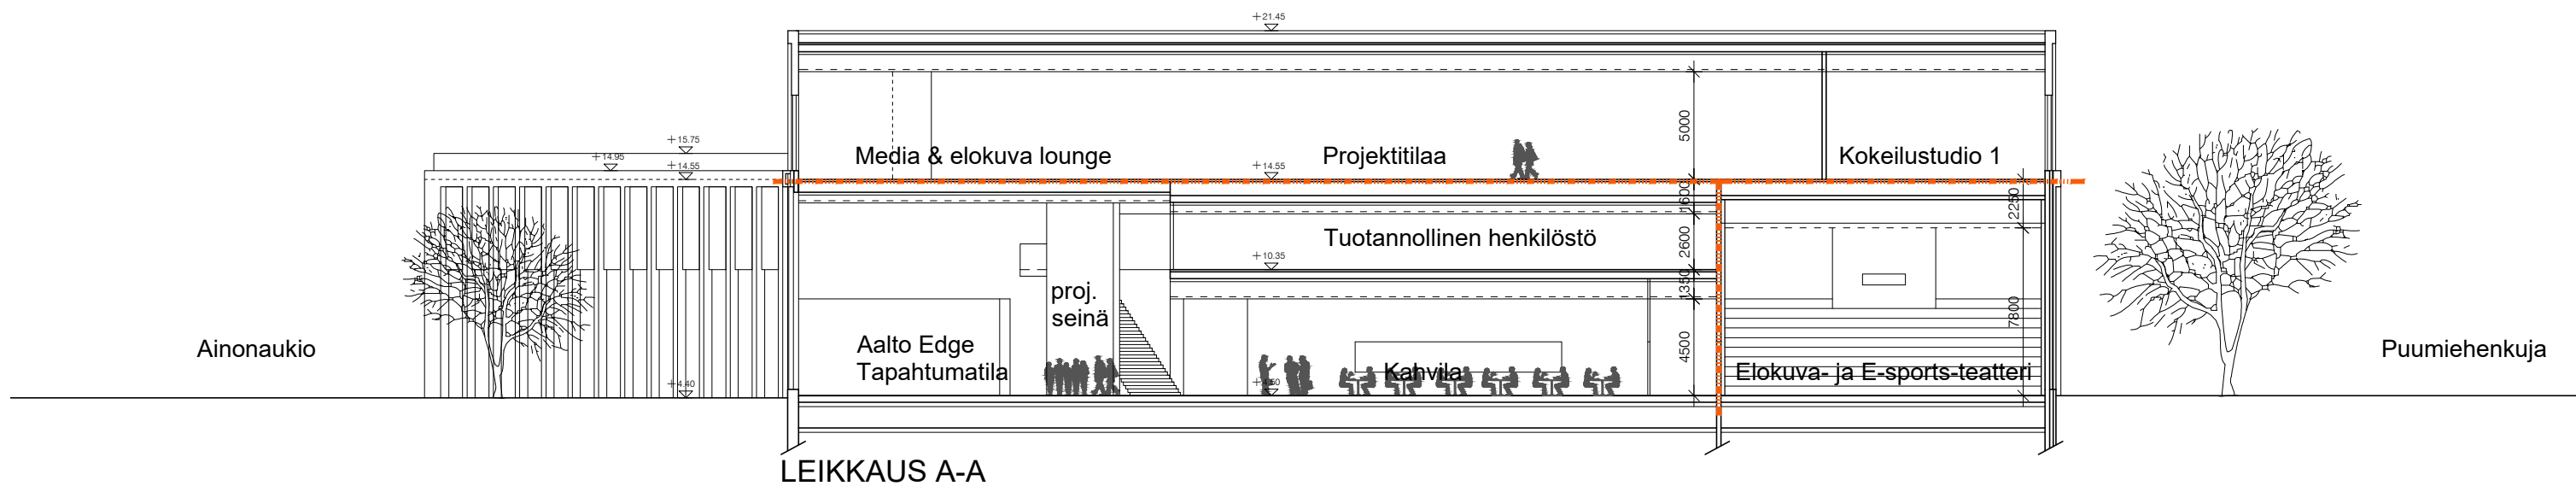

LEIKKAUS A-A

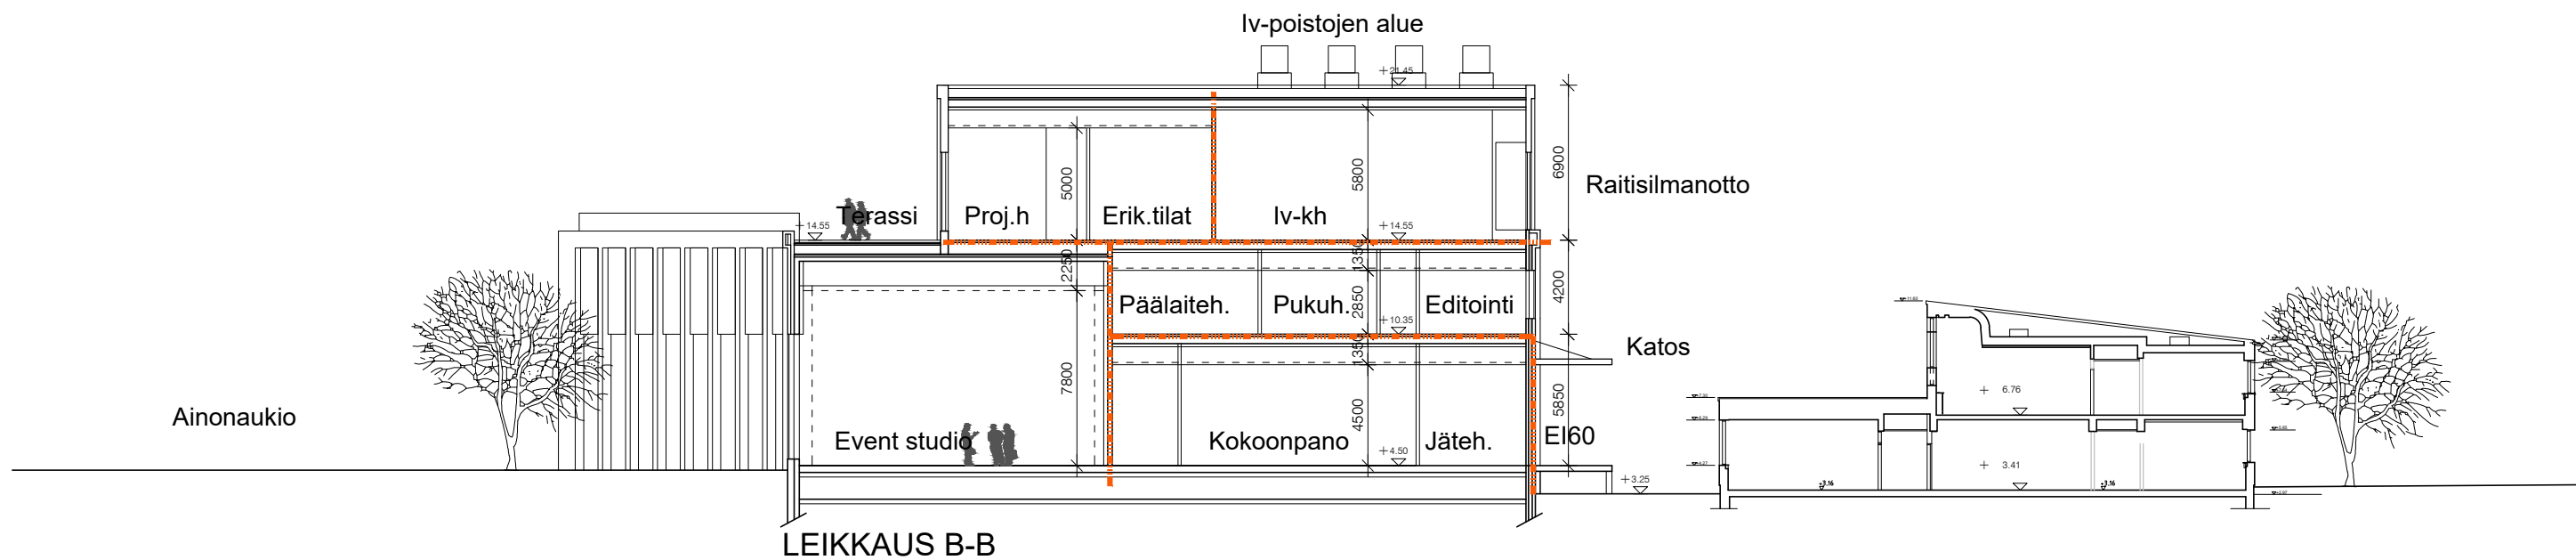


LEIKKAUS B-B

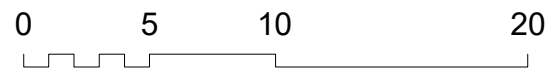


S A R C
 ARKKITEHTITOIMISTO
 TAMMISAARENLAITURI 3
 00180 HELSINKI FINLAND
 TEL +358-9-6226180
 www.sarc.fi sarc@sarc.fi


OTAKAARI 2 -HANKE
 AALTO EDGE / OK 2A
 LEIKKAUKSET A-A, B-B 1:300
 LUONNOS 05.12.2019

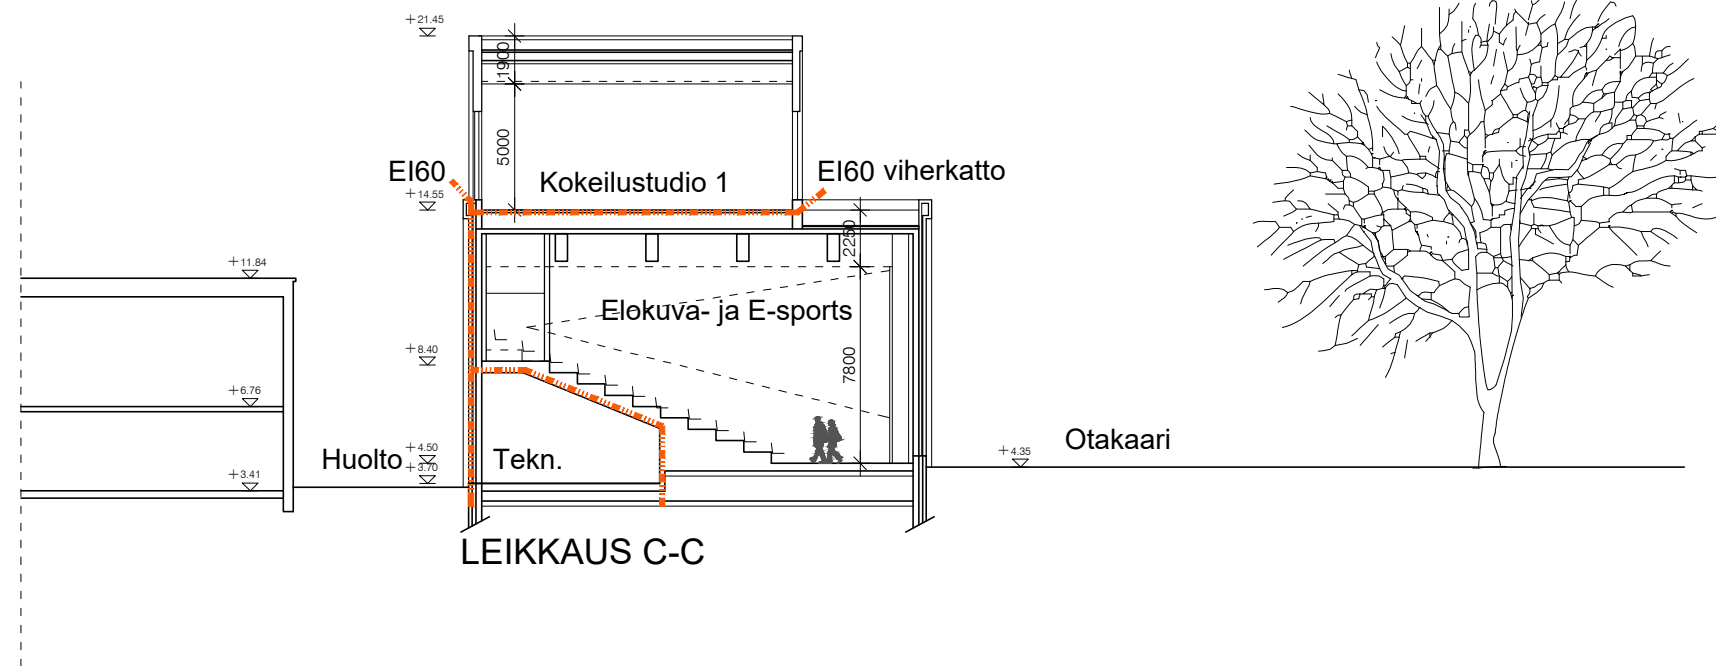

LEIKKAUS C-C

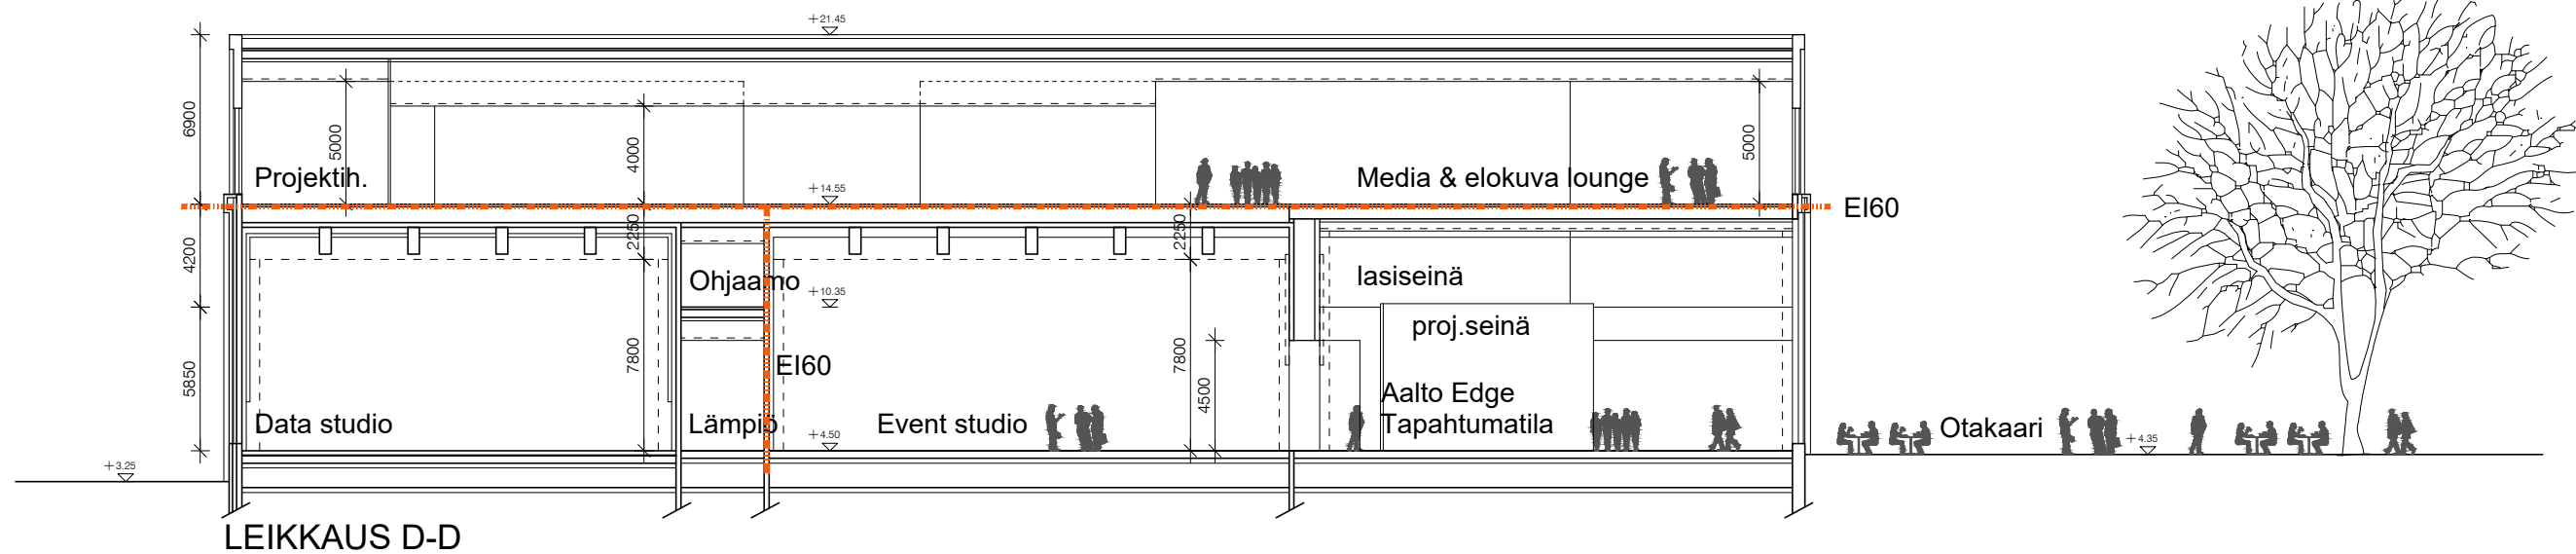

LEIKKAUS D-D

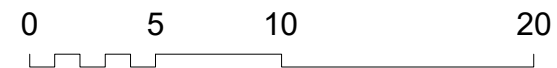

S A R C
 ARKKITEHTITOIMISTO
 TAMMASAARENLAITURI 3
 00180 HELSINKI FINLAND
 TEL +358-9-6226180
 www.sarc.fi sarc@sarc.fi


OTAKAARI 2 -HANKE
 AALTO EDGE / OK 2A
 LEIKKAUKSET C-C, D-D 1:300
 LUONNOS 05.12.2019



KONEMIEHENTIE

OTAKAARI

JULKISIVU POHJOISEEN

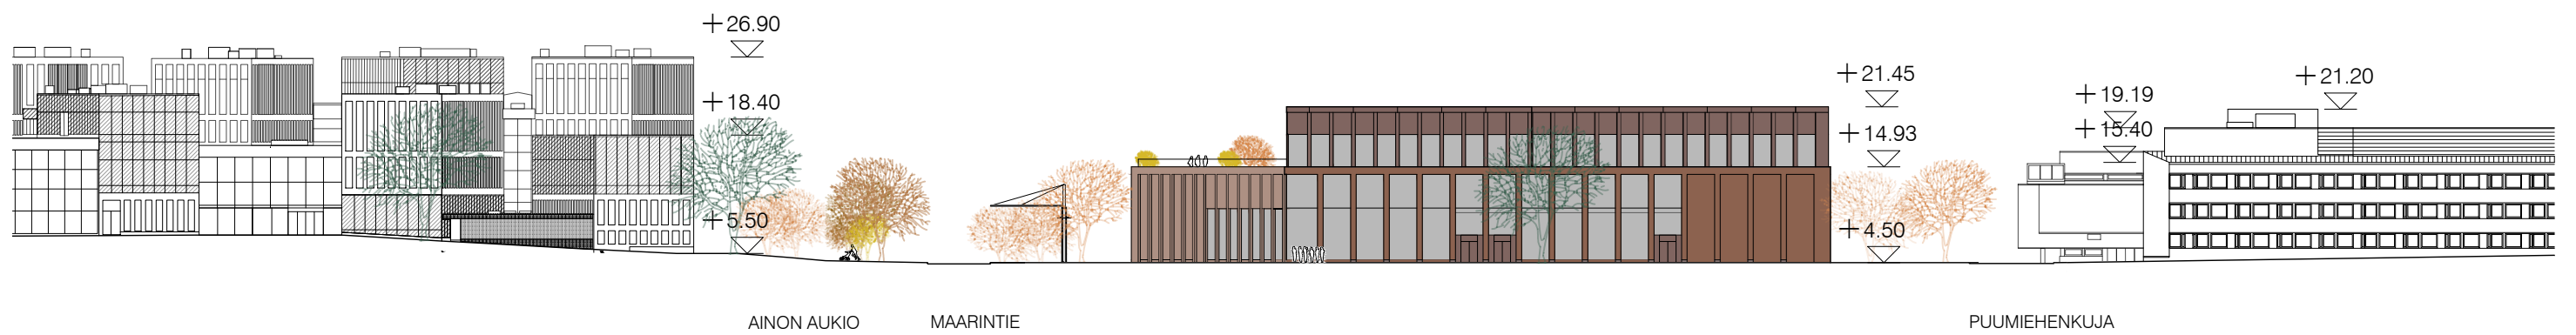

AINON AUKIO

MAARINTIE


PUUMIEHENKUJA

JULKISIVU LÄNTEEN




S A R C
 ARKKITEHTITOIMISTO
 TAMMASAARENLAITURI 3
 00180 HELSINKI FINLAND
 TEL +358-9-6226180
 www.sarc.fi sarc@sarc.fi

OTAKAARI 2 -HANKE
 AALTO EDGE / OK 2
 ALUEJULKISIVU 1:700
 LUONNOS 5.12.2019

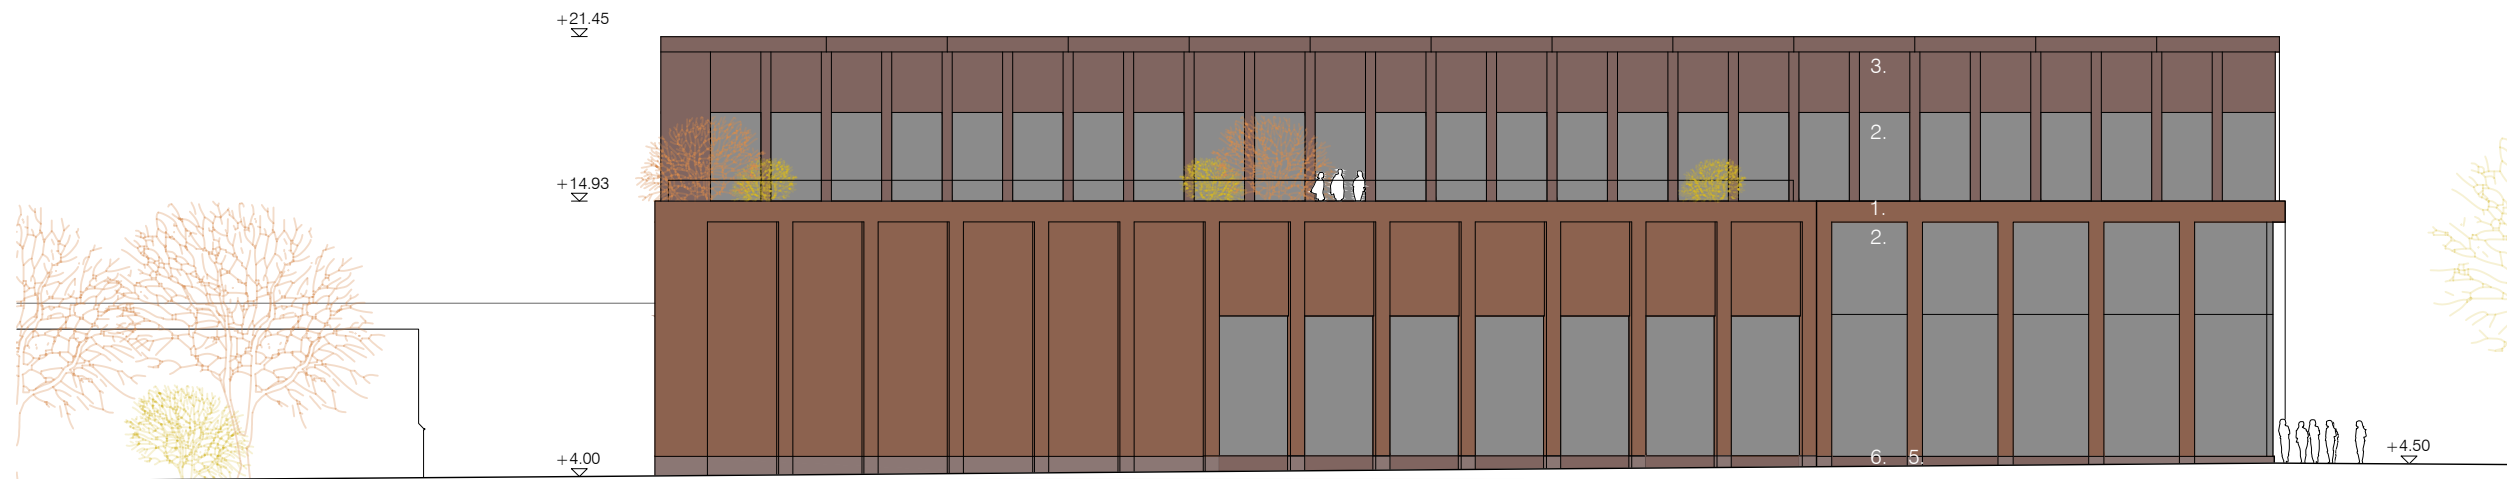

JULKISIVU ETELÄÄN

1. punatiili
2. lasi, kirkas
3. patinoitu kupari, tumma
4. kuparisäleikkö, tumma
5. betoni, sävytetty
6. metalli, maalattu kuparinsävyyin

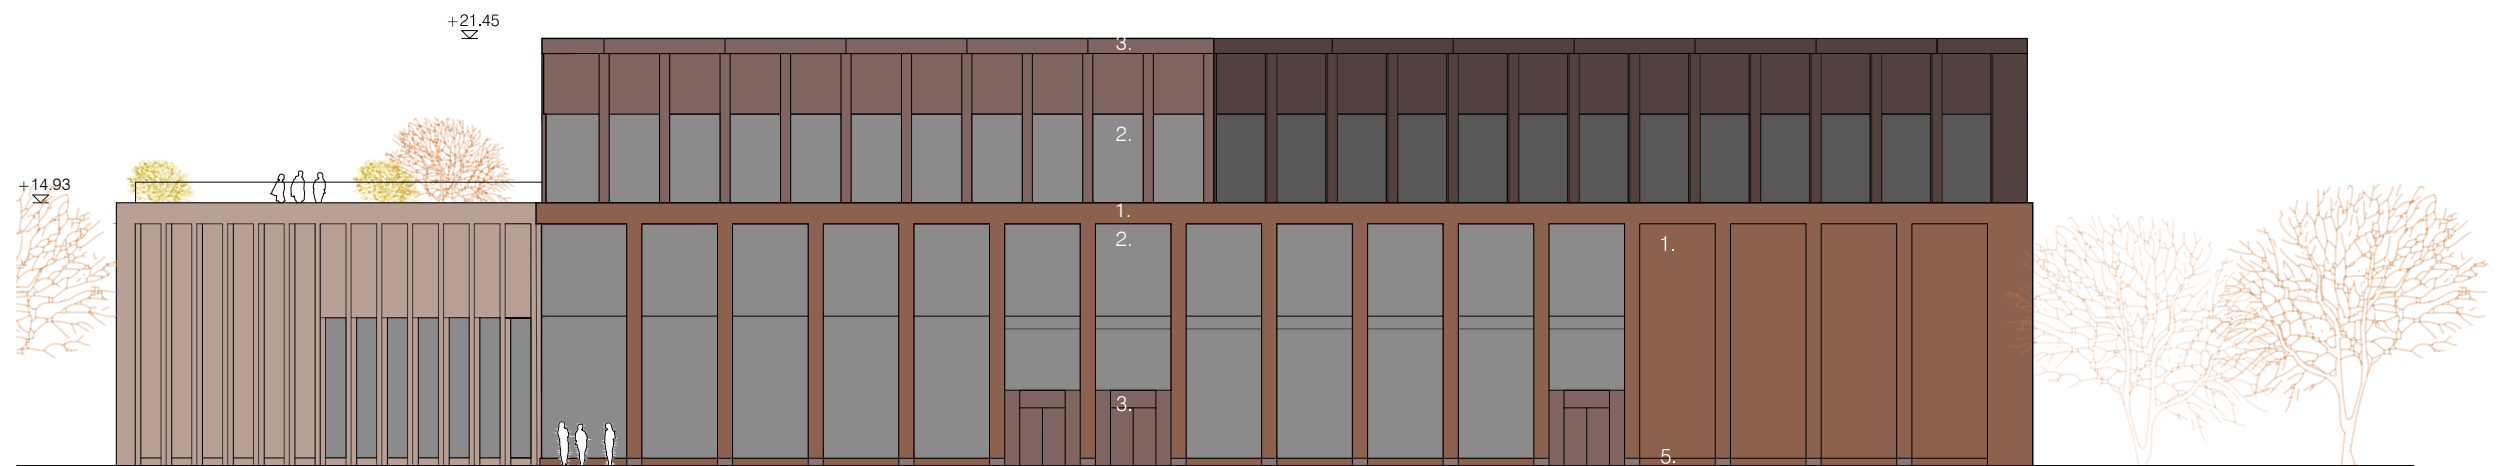

JULKISIVU ITÄÄN


PÄÄSISÄÄNKÄYNTI

1. punatiili
2. lasi, kirkas
3. patinoitu kupari, tumma
4. kuparisäleikkö, tumma
5. betoni, sävytetty
6. metalli, maalattu kuparinsävyyin




S A R C
 ARKKITEHTITOIMISTO
 TAMMASAARENLAITURI 3
 00180 HELSINKI FINLAND
 TEL +358-9-6226180
 www.sarc.fi sarc@sarc.fi

OTAKAARI 2 -HANKE
 AALTO EDGE / OK 2A
 JULKISIVUT 1:300
 LUONNOS 5.12.2019

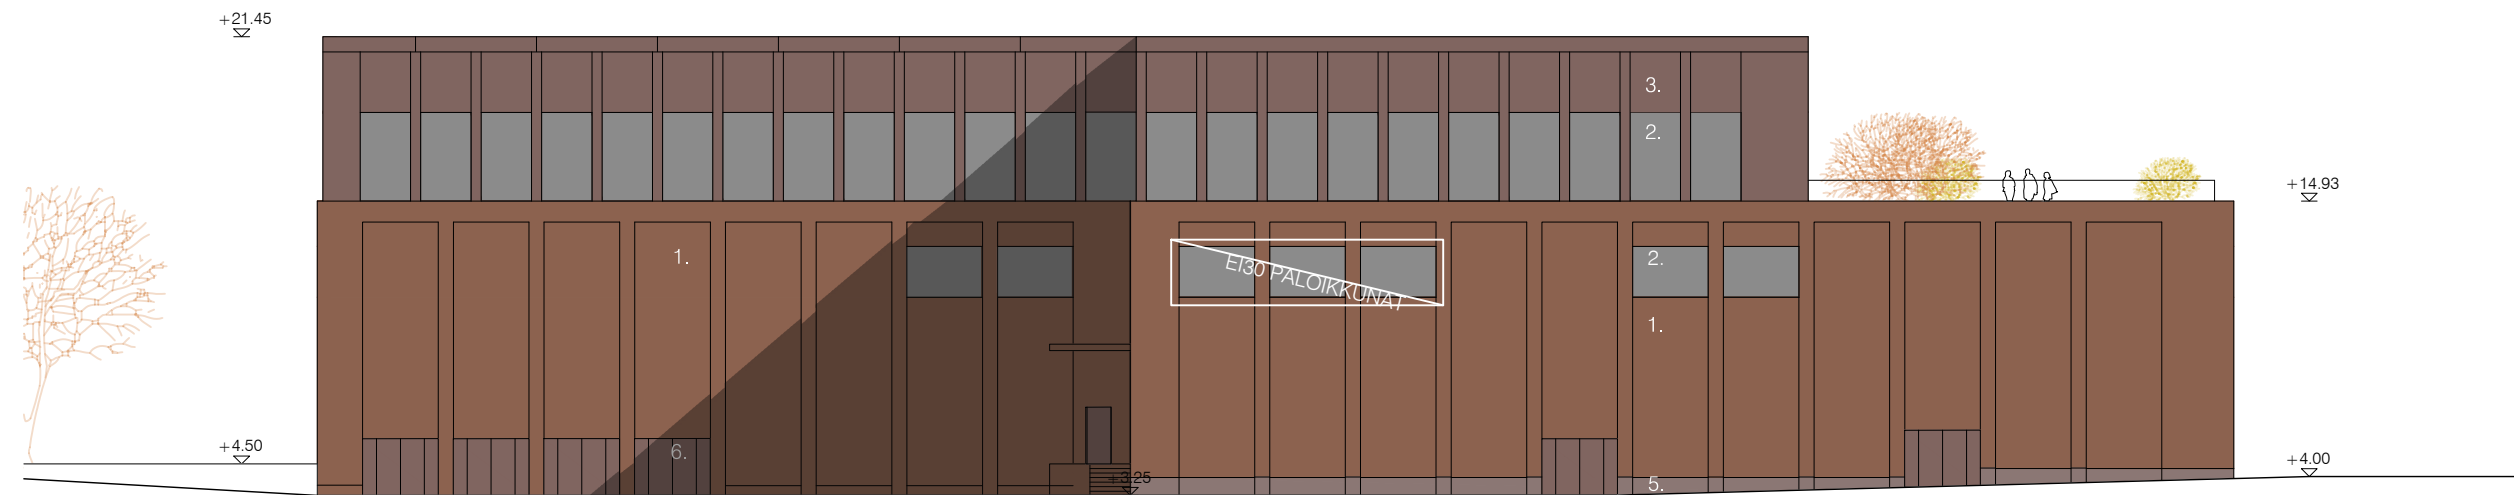

1. punatiili
2. lasi, kirkas
3. patinoitu kupari, tumma
4. kuparisäleikkö, tumma
5. betoni, sävytetty
6. metalli, maalattu kuparinsävyyin

JULKISIVU LÄNTEEN

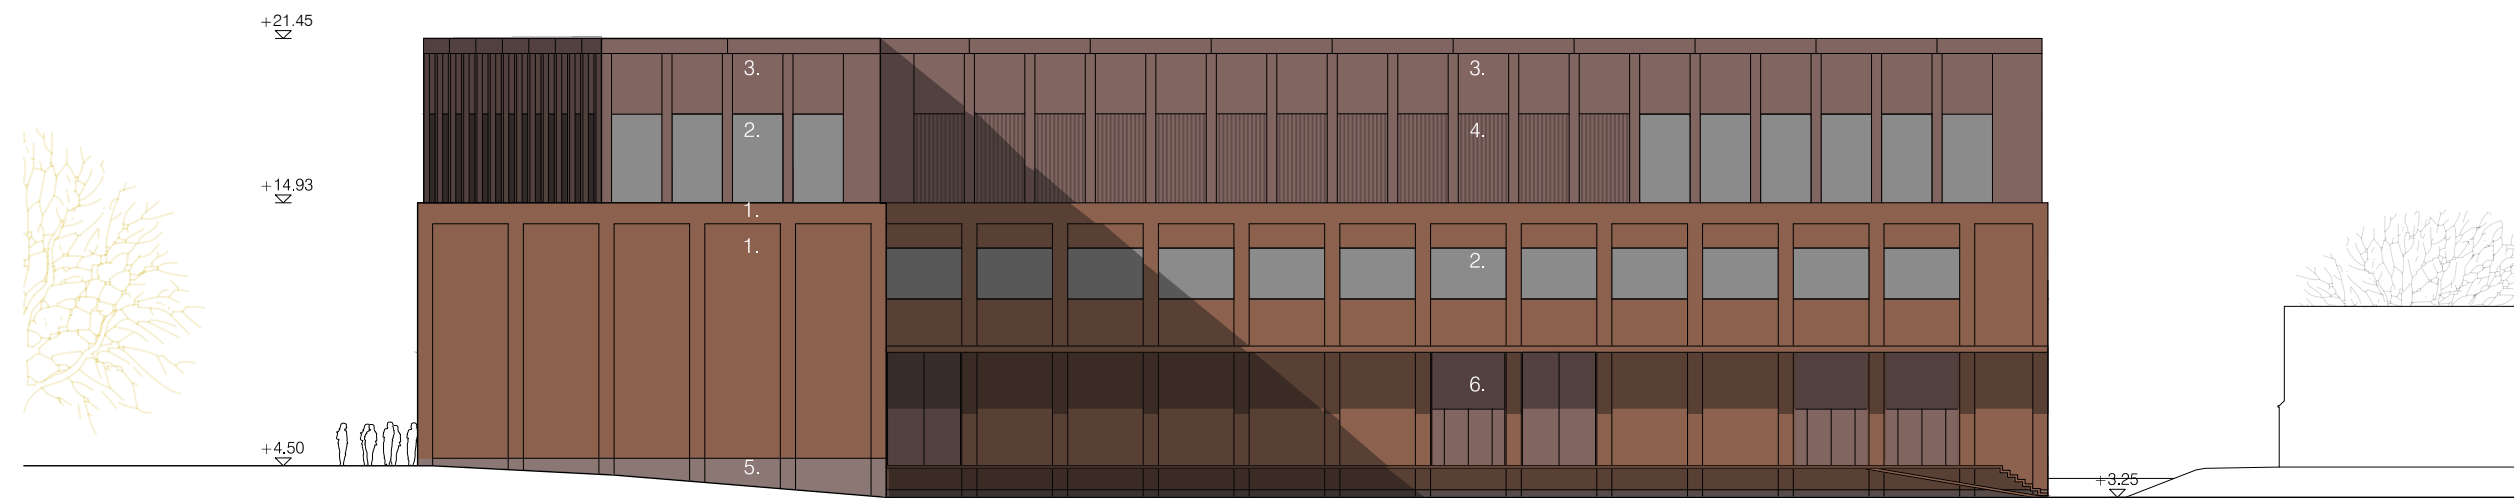





1. punatiili
2. lasi, kirkas
3. patinoitu kupari, tumma
4. kuparisäleikkö, tumma
5. betoni, sävytetty
6. metalli, maalattu kuparinsävyyin

JULKISIVU POHJOISEEN





S A R C
 ARKKITEHTITOIMISTO
 TAMMISAARENLAITURI 3
 00180 HELSINKI FINLAND
 TEL +358-9-6226180
 www.sarc.fi sarc@sarc.fi

OTAKAARI 2 -HANKE
 AALTO EDGE / OK 2A
 JULKISIVUT 1:300
 LUONNOS 5.12.2019

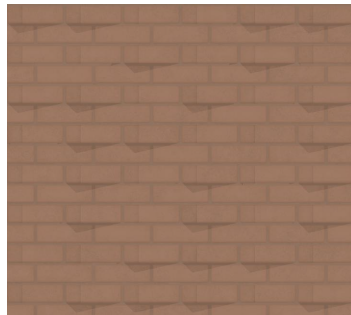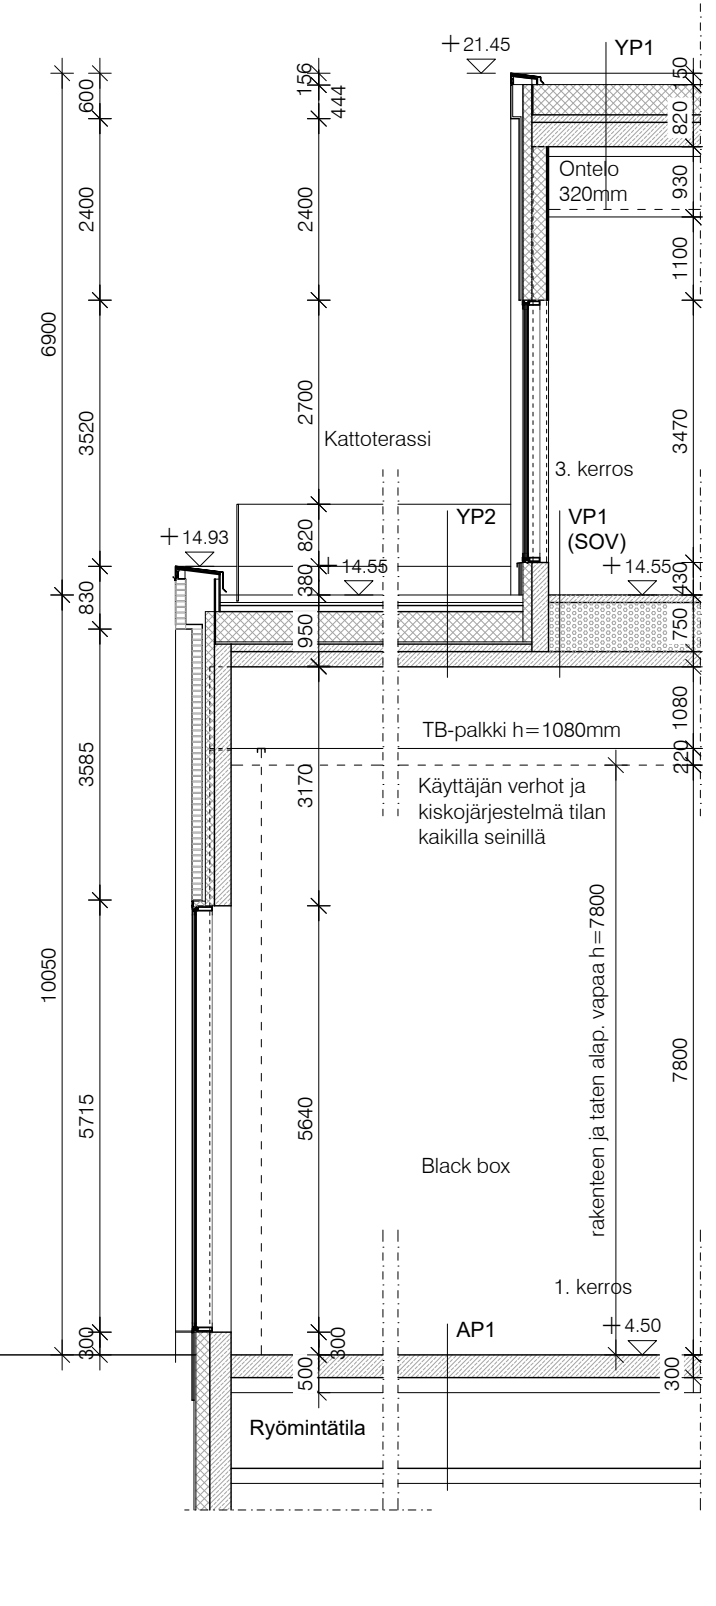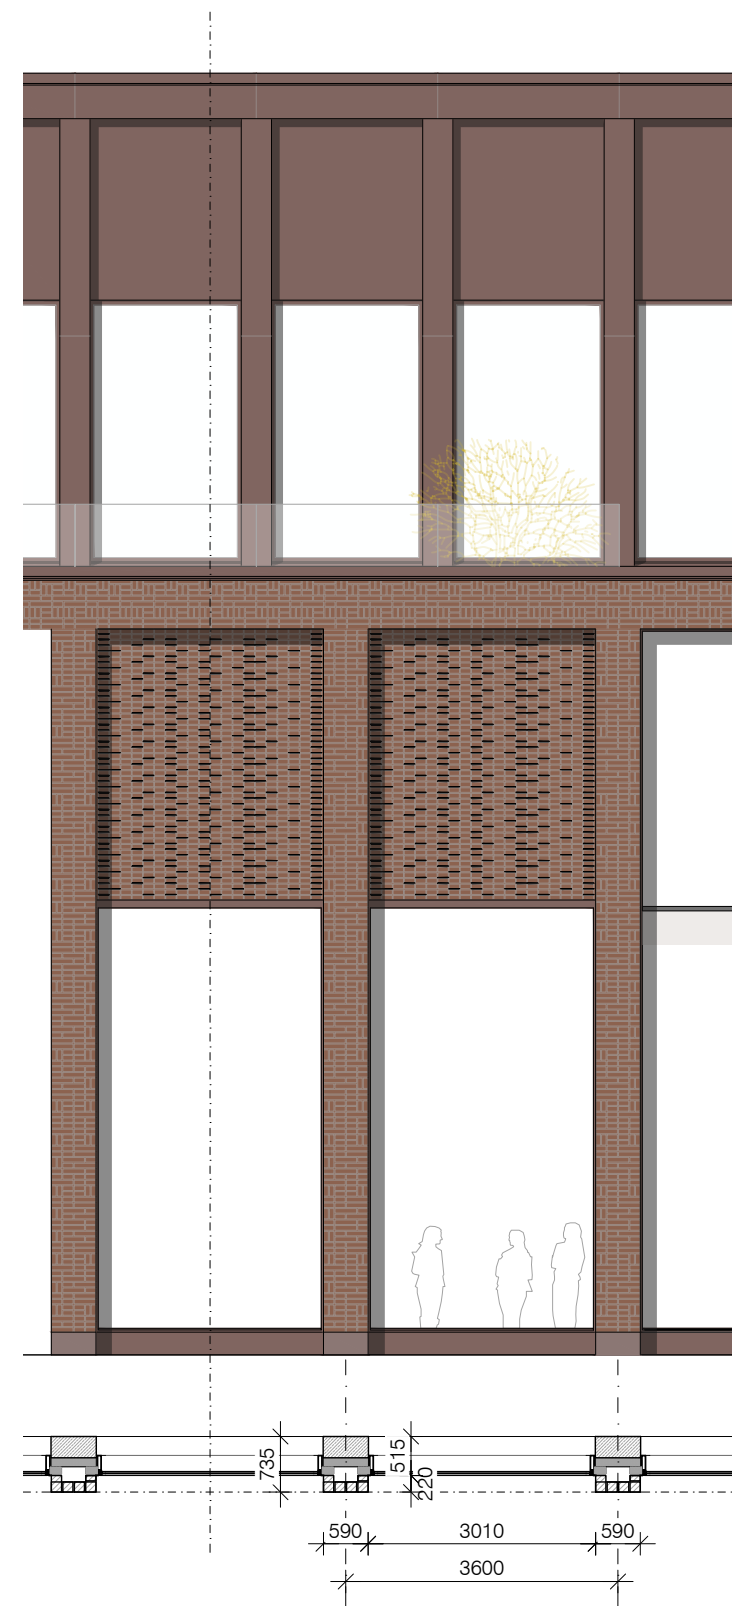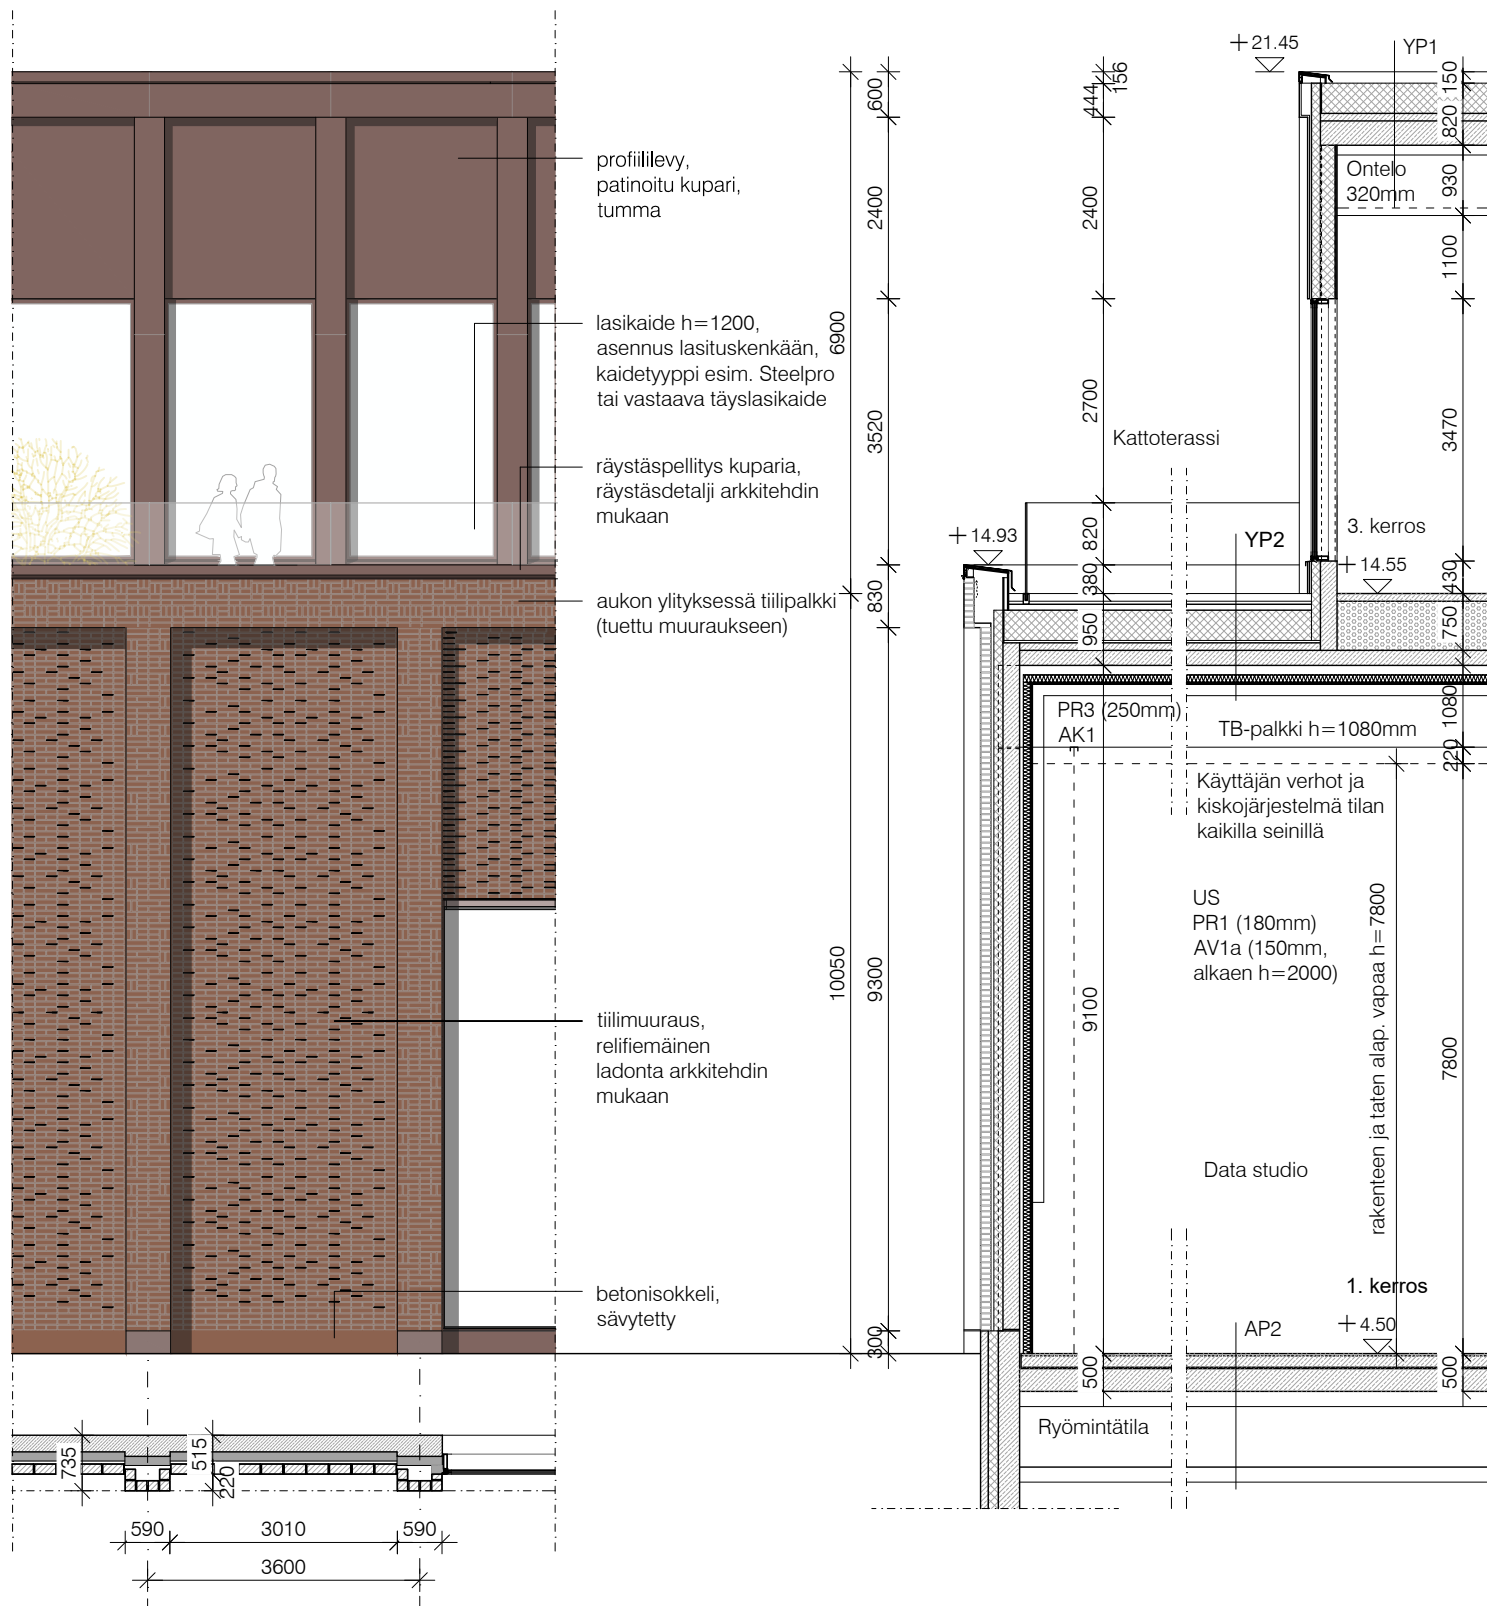

S A R C
 ARKKITEHTITOIMISTO
 TAMMASAARENLAITURI 3
 00180 HELSINKI FINLAND
 TEL +358-9-6226180
 www.sarc.fi sarc@sarc.fi

OTAKAARI 2 -HANKE
 AALTO EDGE / OK 2A
 JULKISIVUPERIAATE 1:100
 LUONNOS 5.12.2019

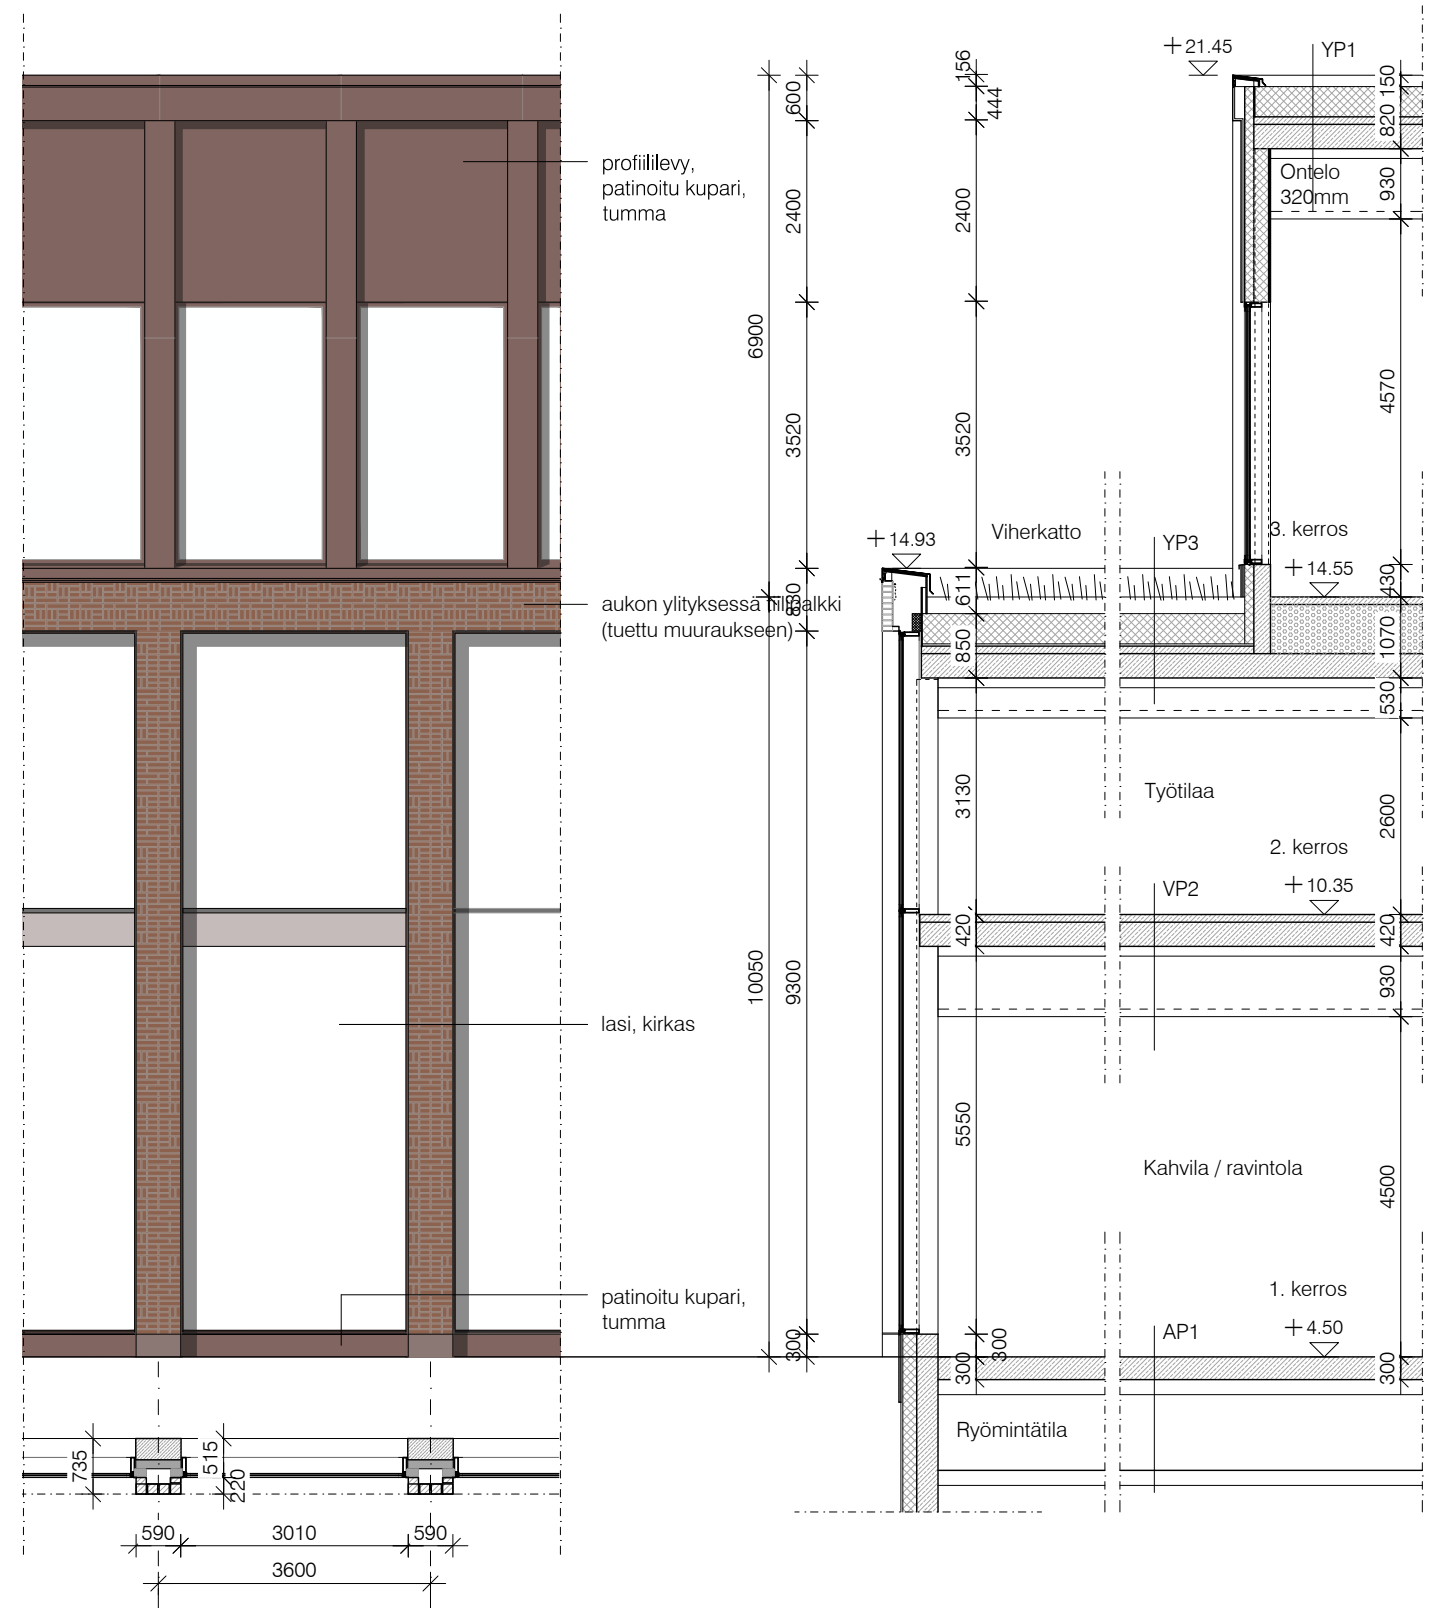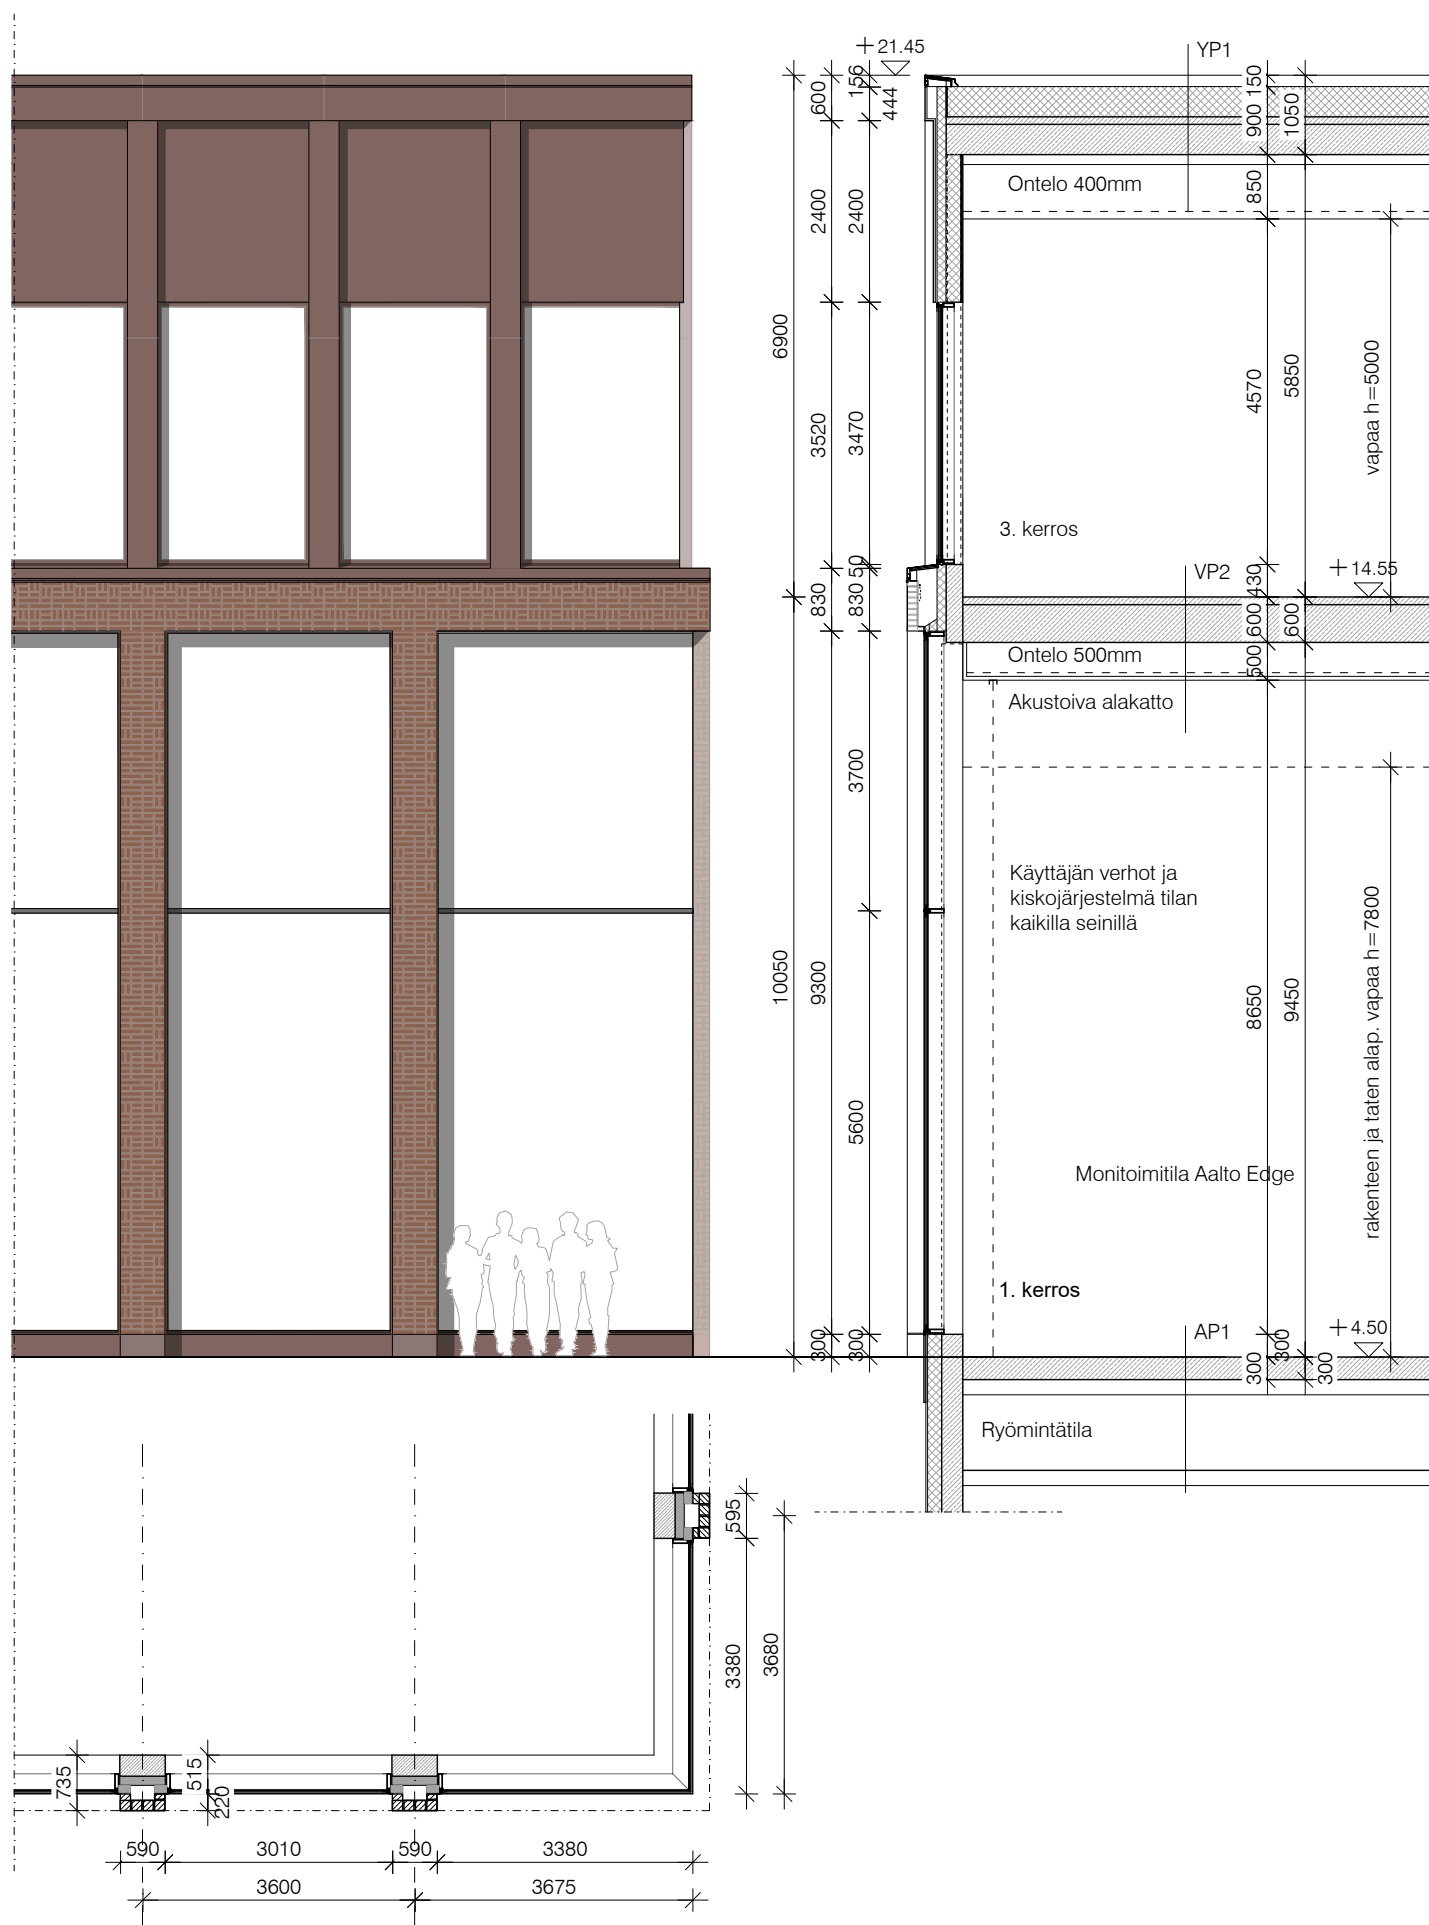

S A R C
 ARKKITEHTITOIMISTO
 TAMMASAARENLAITURI 3
 00180 HELSINKI FINLAND
 TEL +358-9-6226180
 www.sarc.fi sarc@sarc.fi

OTAKAARI 2 -HANKE
 AALTO EDGE / OK 2A
 JULKISIVUPERIAATE 1:100
 LUONNOS 5.12.2019