


PIENOISMALLI NÄKYMÄKUVANA

VALO VALO VALO



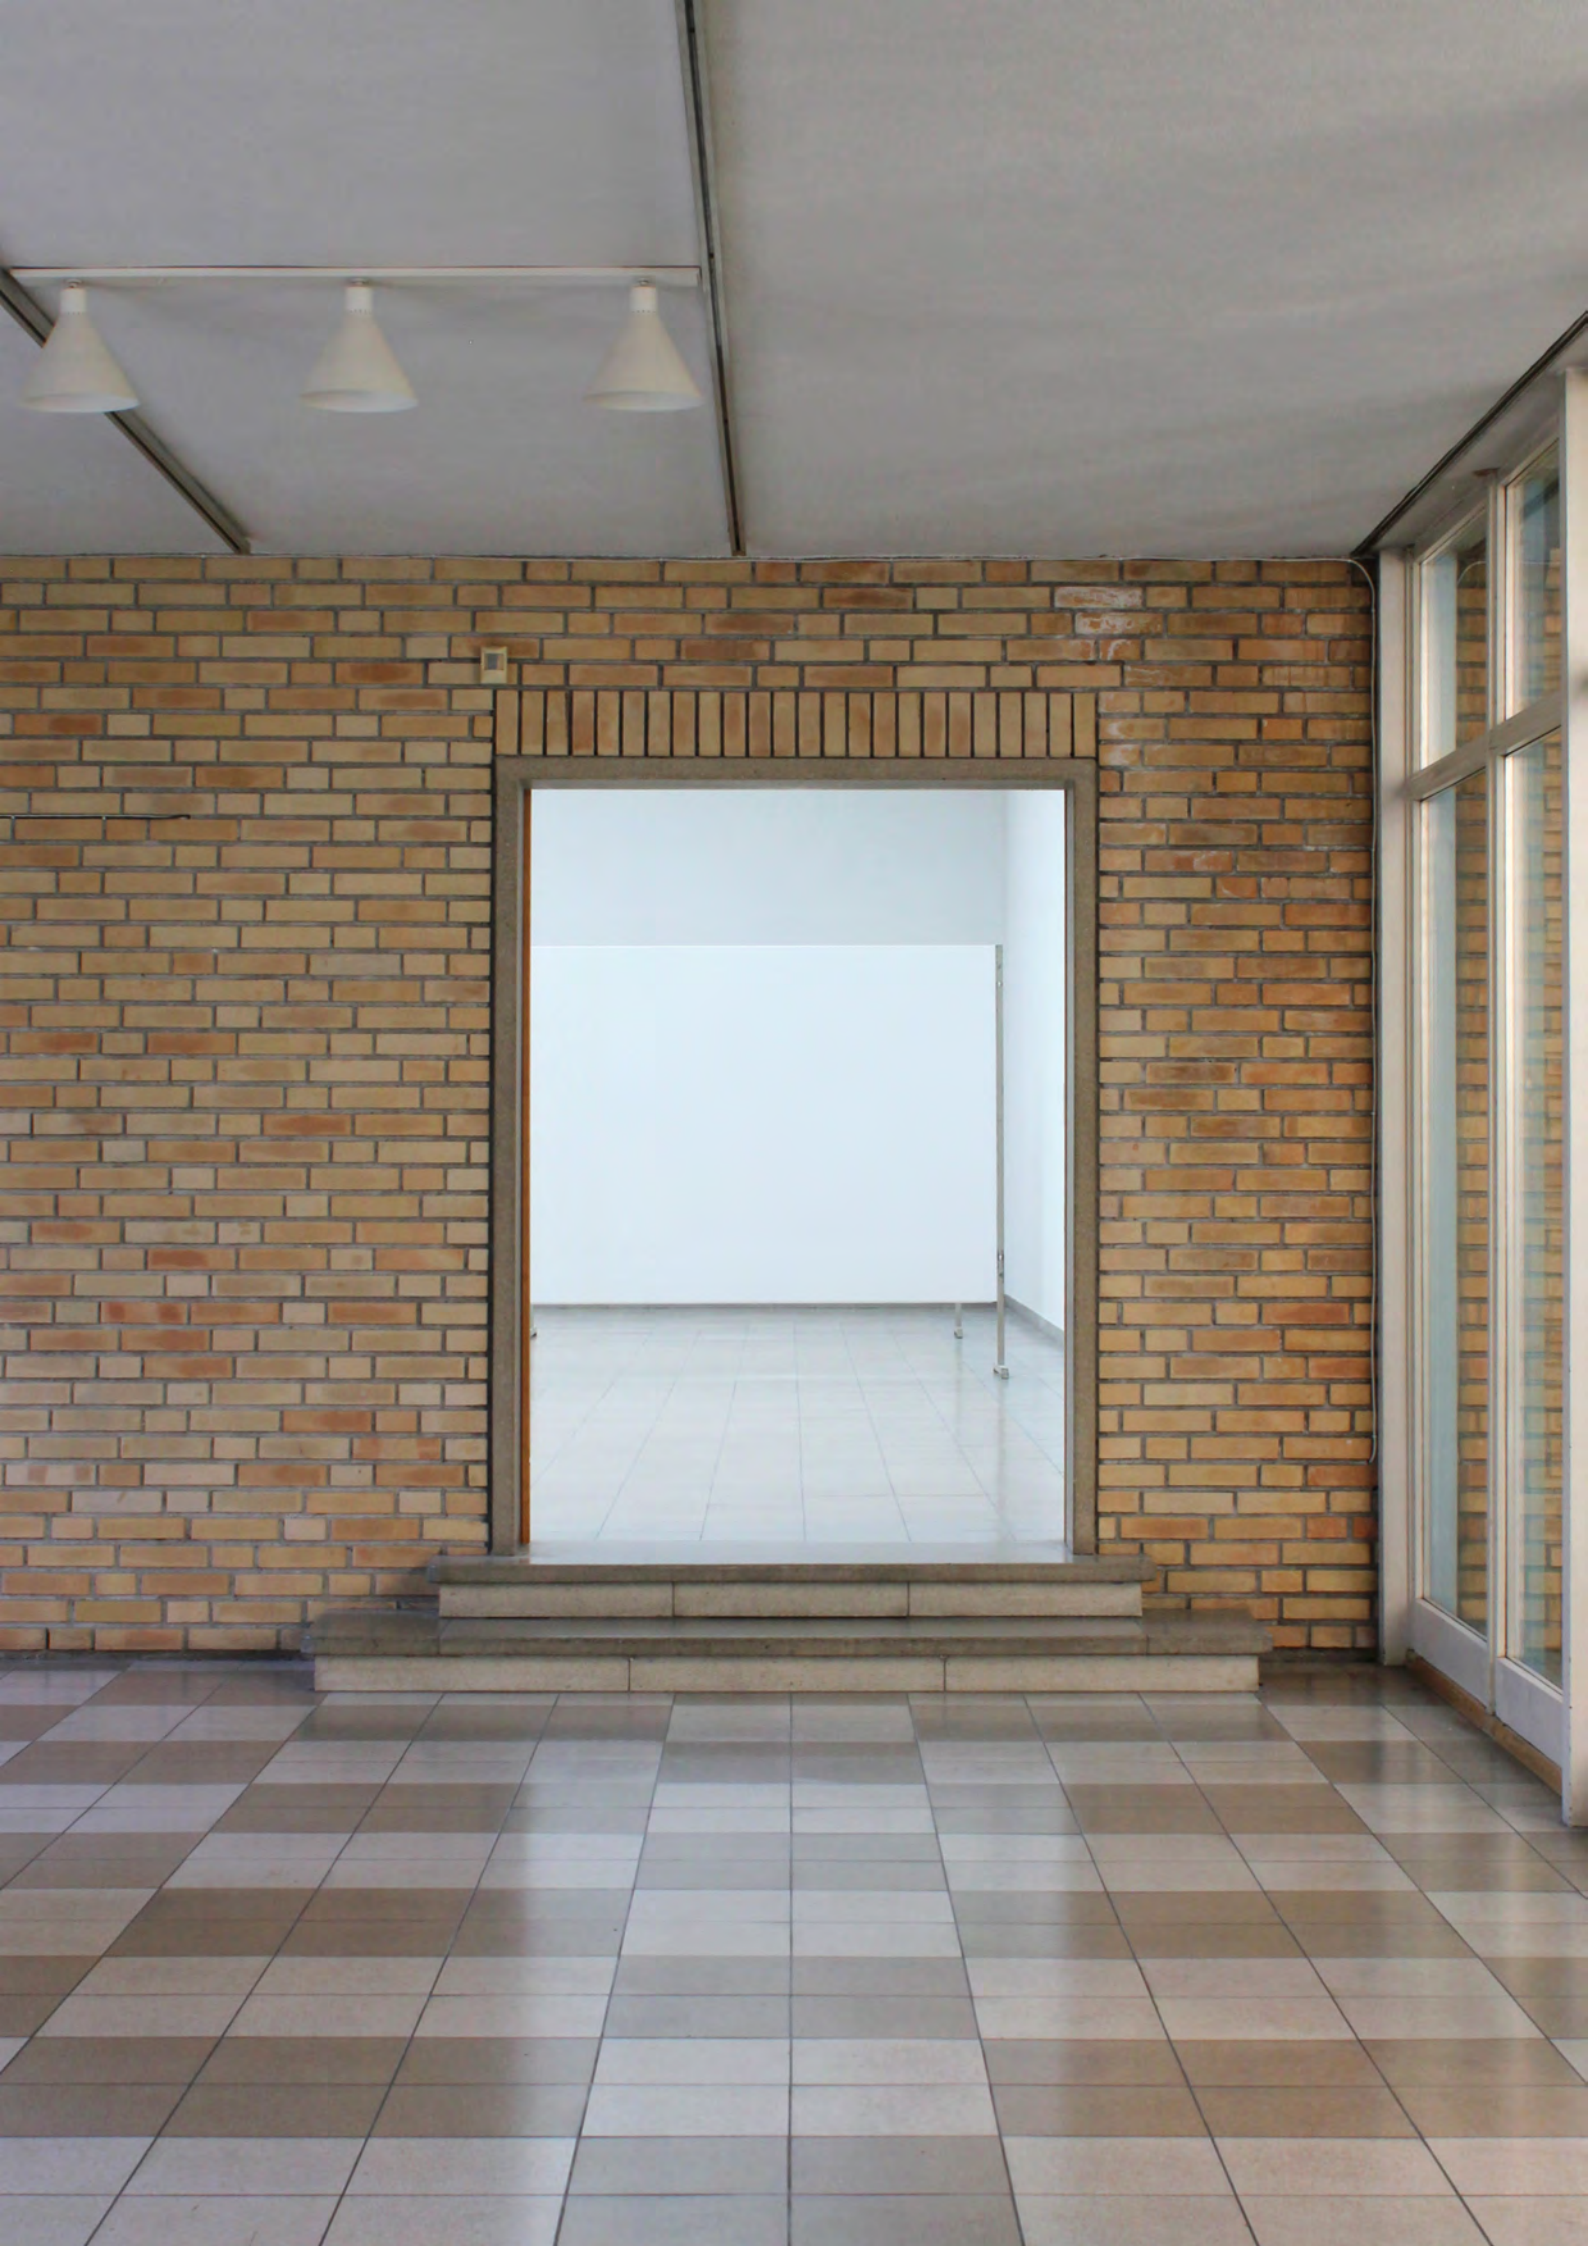

PIENOISMALLI NÄKYMÄKUVANA

VALO VALO VALO



LEO LINDROOS
1:20





TUULI KANERVA
1:33



TUULI KANERVA
1:33

PIENOISMALLI NÄKYMÄKUVANA

KOKONAINEN MALLI

VS

LAVASTUSMALLI



LEO LINDROOS
1:20



LEO LINDROOS
1:20



LEO LINDROOS
1:20



LEO LINDROOS
1:20



LEO LINDROOS
1:20





TUULI KANERVA
1:20

TEKNIKOITA

Helppo rakennusmateriaali 2mm pahvi.

Luonto pienoismalleissa:

1:1 todelliset kasvit / kuivakukat / mausteet
/ rautalanka / huovutusvilla / todellinen
tausta / photarointi

Ulkokuvat: mallikuvan upotus valokuvaan /
ympäristön abstrahointi mallissa /
photarointi


Yksityiskohdat: 3d-askartelu /
2d-pahvikuvat / photarointi jälkikäteen



NADINE VITORINO
1:50



ORLANDO HARTMANN
1:50

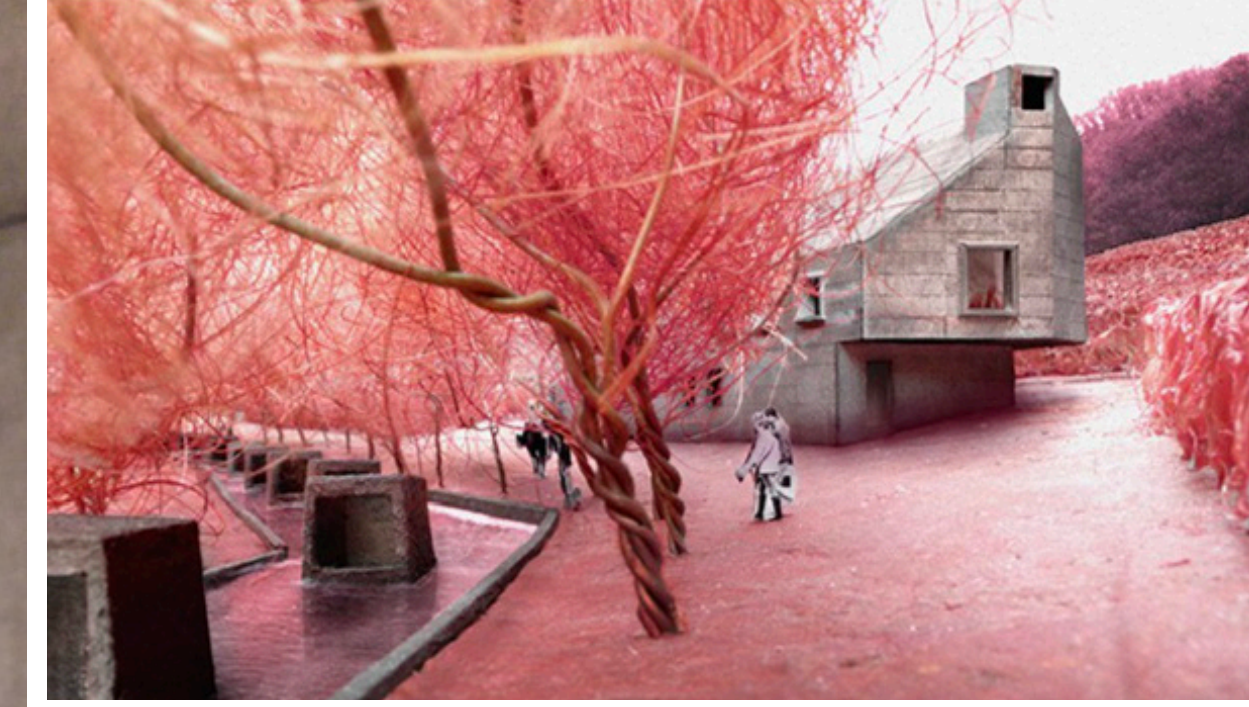

LOGAN AMONT
1:100 1:50



LOGAN AMONT
1:50





TUULI KANERVA
1:33

ARKKITEHTUURI- FANTASIA

HEOn opiskelijoiden
mallikuvia
keväältä 2019





ELIS WILENIUS
1:20



CAMILLA HEISKANEN
1:20



SALLA SINISAMMAL
1:20

JULKISTEN PERUSKURSSI

Opiskelijoiden mallikuvia
keväältä 2020

ARVI ESKELINEN
1:50









AARON VARTIAINEN
1:33

Näkymän ulkopuolelle lisätään mahdollisesti ekstraseinät "väärästä suunnasta" tulevan valon eliminoinemiseksi näkymästä. Edessä näkyvä ylävalo on kuvan ainut valonlähde.


Paikka, jossa haluaisit seistä ja katsella tilaa

Pienoismallin kannalta oleelliset seinät

Syvennyksessä on ylävalo

Pöytä


Lattialevy on tarpeeksi suuri, että tila mahtuu sen päälle

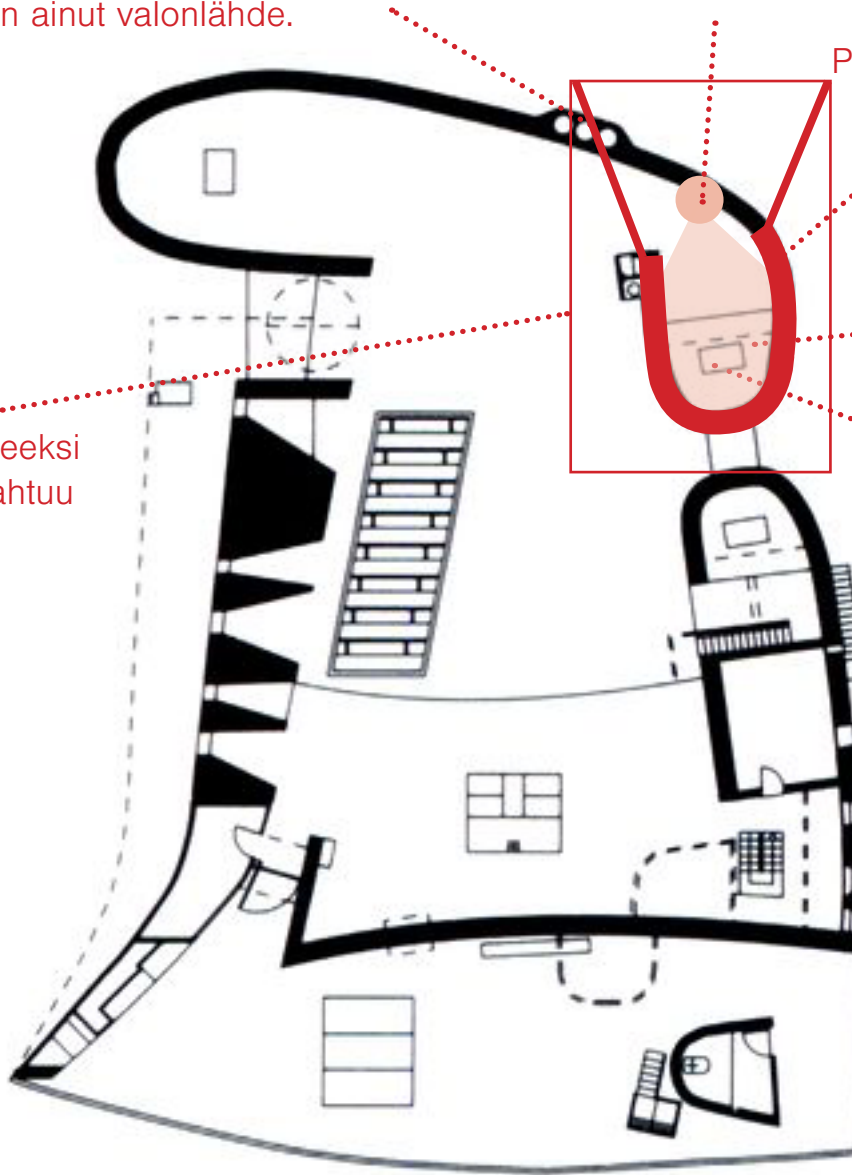

ESIMERKKI 1



Tilan päätyseinä jatkuu katon "ohi"
pidemmälle ylös. Tämä pitäisi huomioida
esimerkin seiniä rakennettaessa.

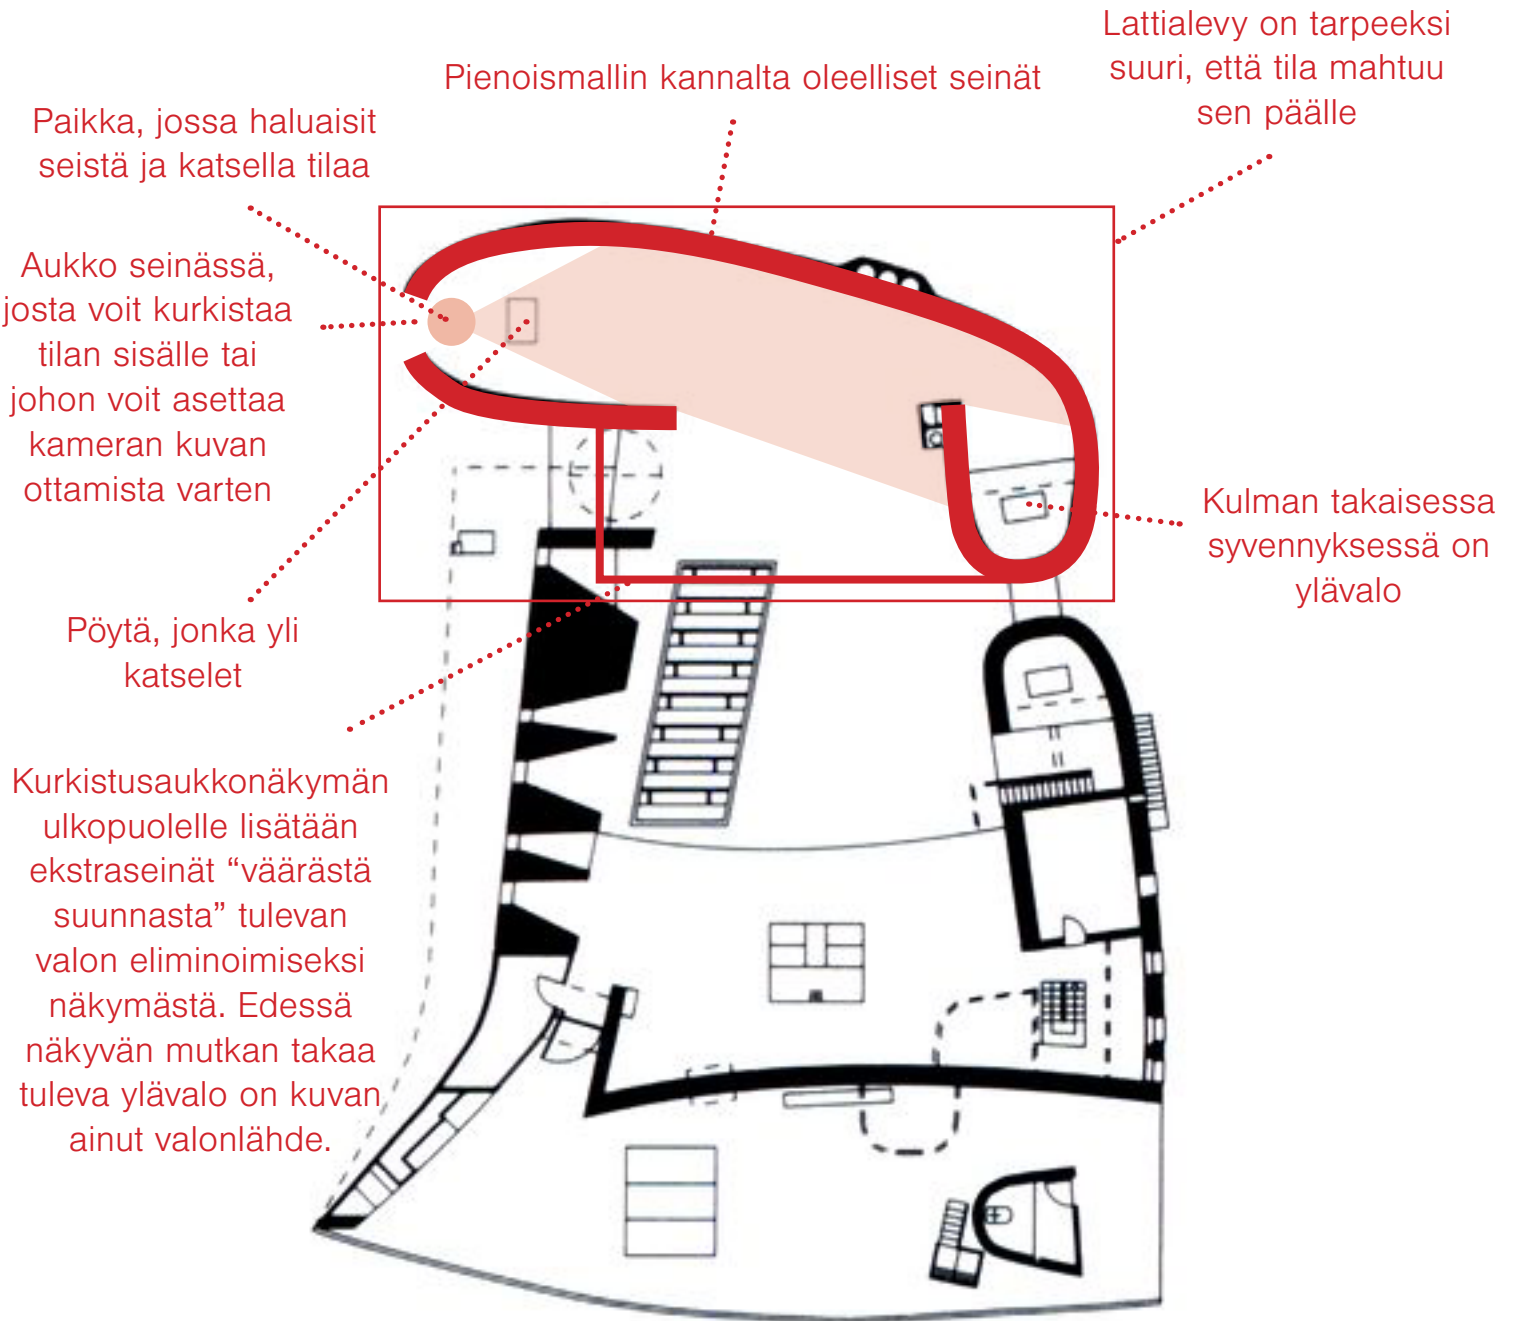

ESIMERKKI 2

