


VÄRE 1. kerros

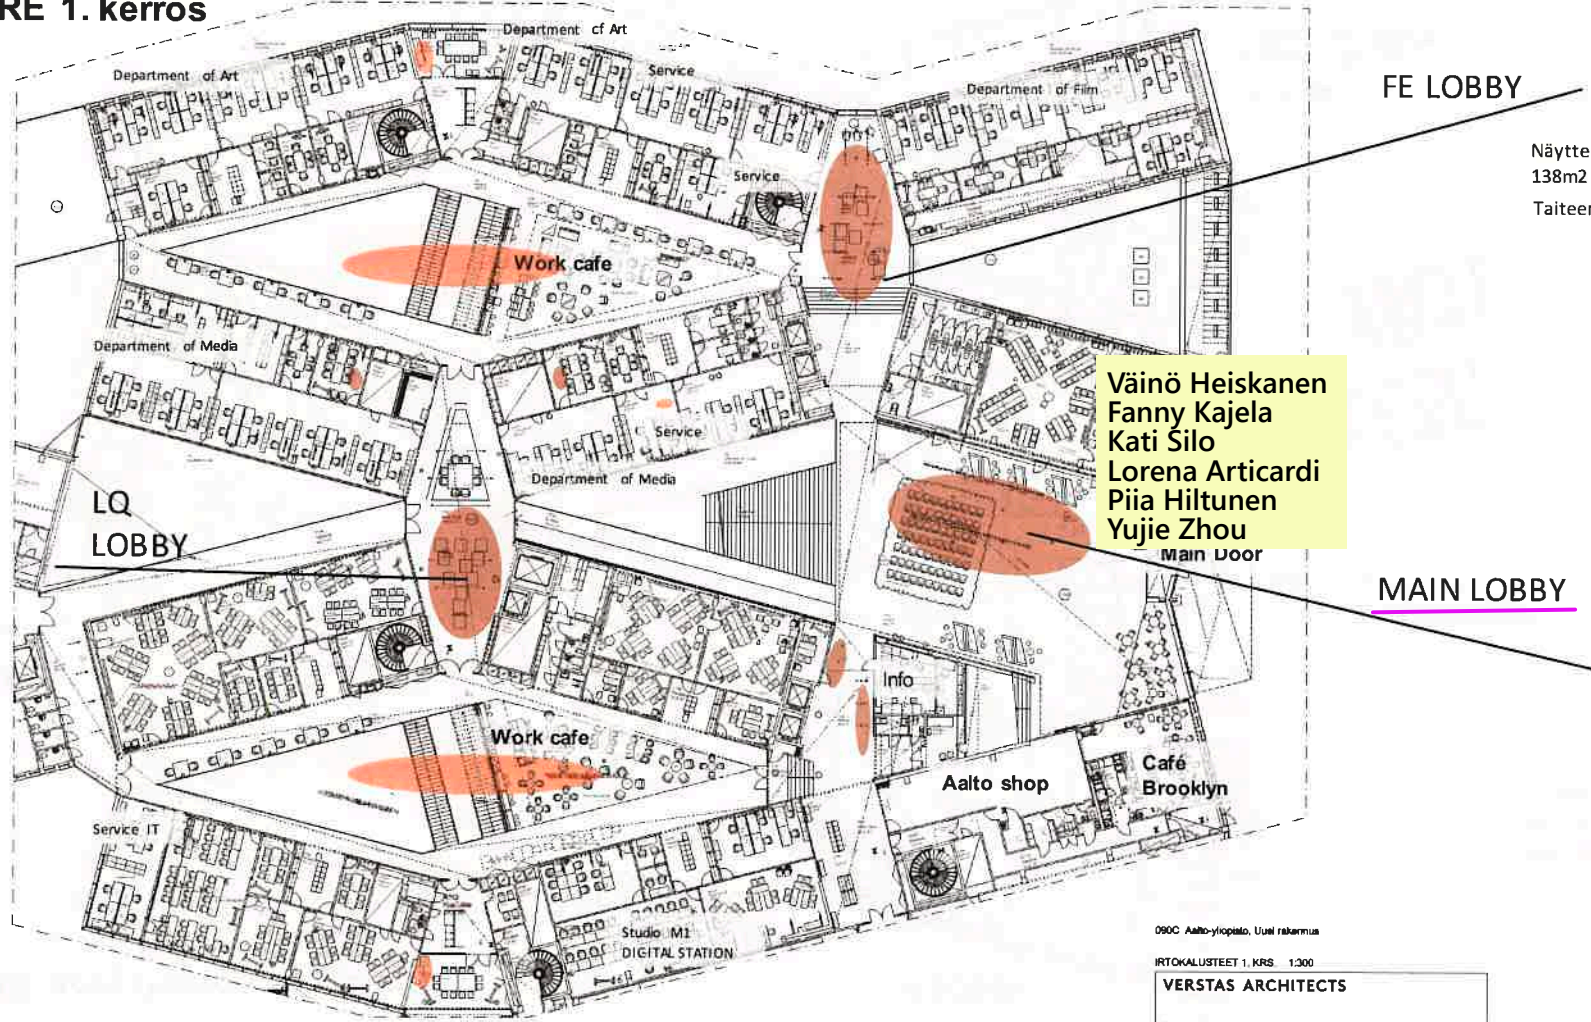

Näyttelytilat
138m2
Taiteen sijainti

Väinö Heiskanen
Fanny Kajala
Kati Silo
Lorena Articardi
Piia Hiltunen
Yujie Zhou
Main Door

090C Aalto-yliopisto, Uusi rakennus
 IRTOKALUSTEET 1. KRS 1:300
VERSTAS ARCHITECTS
 Verstaas Architects Oy, Tuusunkatu 2, 00100 Helsinki, Finland
 +358 9 4877 278 | etunimi.suominen@verstasarchitects.fi | verstaasarchitects.fi

VÄRE pohjakerros

F LOBBY

Näyttelytilat
84,5 m²
Taiteen sijainti




Antti Grundsten
Iida Nissinen
Maria Takaki
Vilma Vanhanen
Shanna Waroquier

Veeti Otsamo
Daein Kang
Veera Nelimarkka
Aurora Tani
Janne Backman
Liisi Warttiainen

KIPSARI

K CORRIDOR

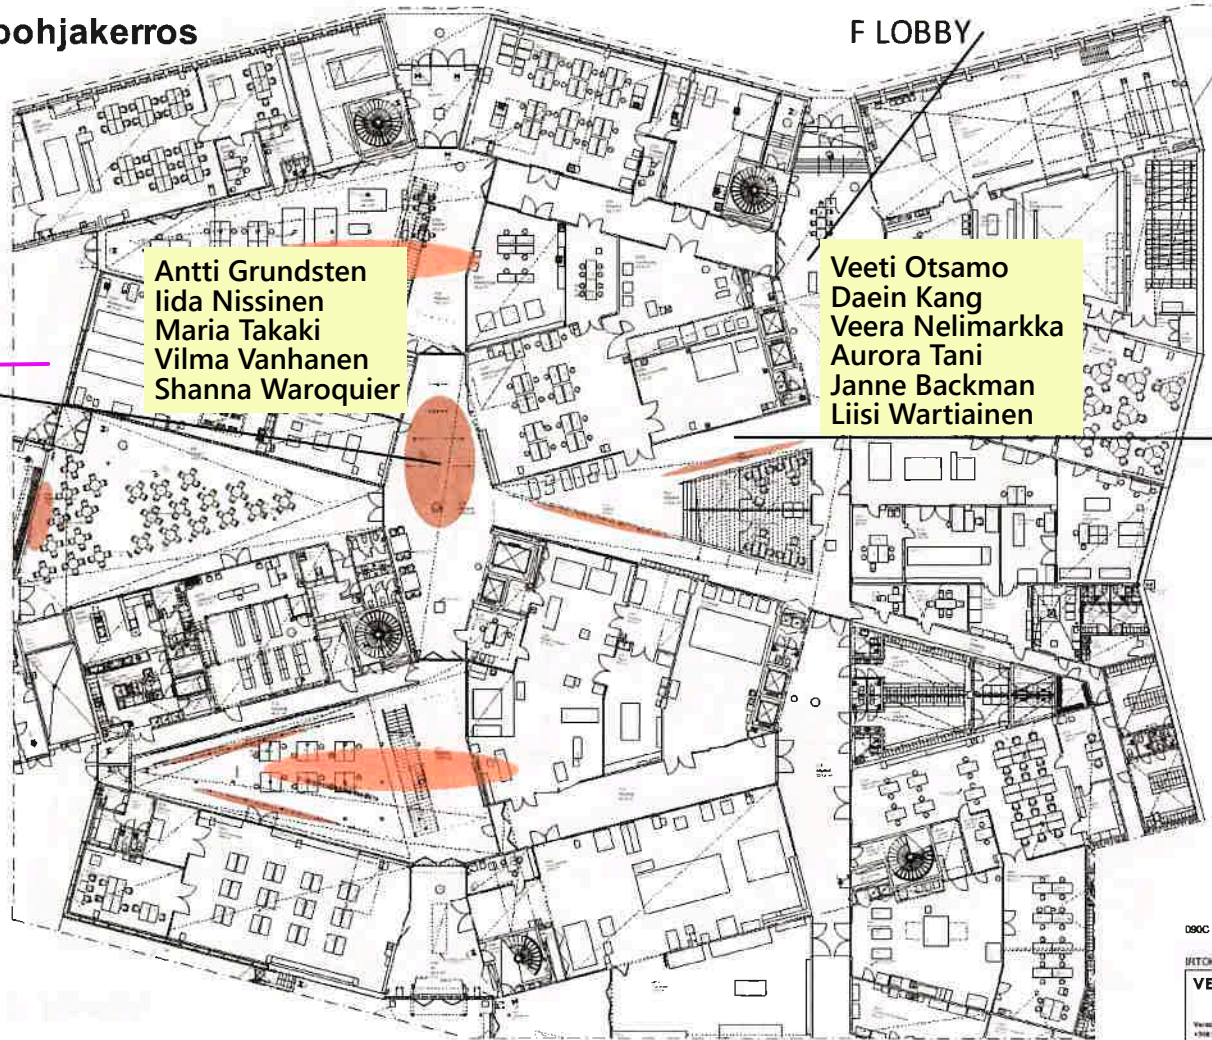

DSOC Aalto-yliopisto, Uusi rakennus

MITTOSKAALUUTTEET 0, KRS. 1:300

VERSTAS ARCHITECTS

Verstas Architects Oy, Tammerkadunkatu 3, 00180 Helsinki, Finland
+358 9 8477 279 | info@verstasarchitects.fi | www.verstasarchitects.fi
Tiedustelut: