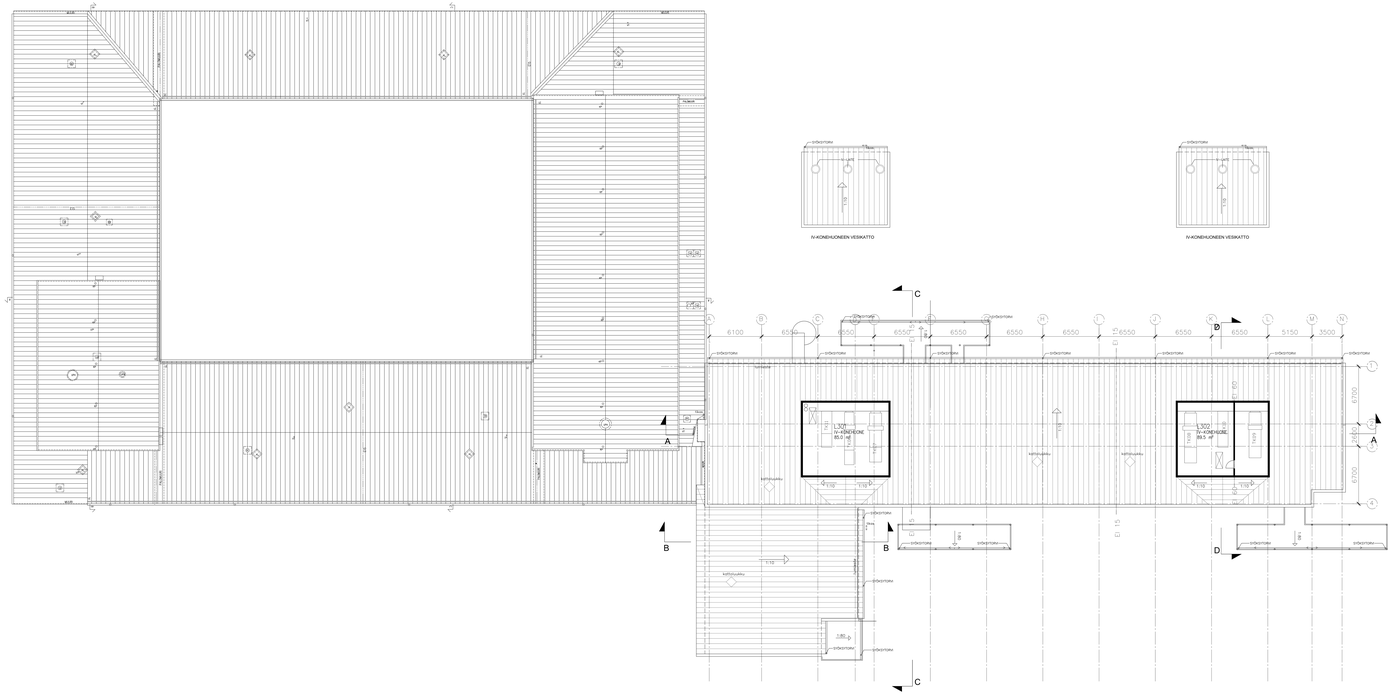

Projektinimi
LUOLAVUOREN KOULU
OLLIKAINEN OY
LUOLAVUORENTIE 36, 20810 TURKU

Piirustuksen nimi
IV-KONEHUONEIDEN
KATTOPIIRUSTUS

Mittakaava
1:100

Suunnittelu
TALO-IVK

Suunnittelun vaihe
RAKENNUS LUPA

Piirustuksen tunnus
ARK 009

Päiväys
20.10.2015

Muutospäivä

Piirtäjä
JYRKI TERÄSVUORI

Hyväksyjä
JYRKI TERÄSVUORI

TURKU
TURKU KAUPUNGIN RAKENNUSVIRASTO
PL 355, 20101 TURKU
Puh. 02461 200 000

Piirustuksen numero
ARK 009

Muutos nro

Korvaa piirustuksen numeron

Korvattu piirustuksen numeron

Mittaus nro