

RAKENNUSSUUNNITTELUN TONTTIANALYYSI, RYHMÄ B1

LIITTYMINEN YMPÄRISTÖÖN

OSKARI LUMIKARI JA KATHLEEN DIEME



1:4000



Talomuseo Glims sijaitsee rauhaisessa elossaan
laakean peltoalueen keskellä jääden Turuntien ja
Karvasmäentien rajaamaan tilaan.

Ympäröivä peltoalue rajautuu idässä
Jorvin sairaalan rakennuksiin, lännessä
ojaan ja etelässä metsään



Turunväylä

Bembölen kylä

Turuntie

Rakennuspaikka

Glims talomuseo

Asumista

Jorvin sairaala

IKEA

1:4000

100

200

400


Mittakaavaltaan pihapiiri on varsin pieni ja intiimi. Varsinainen rakennuspaikka sijaitsee parkkialueen toisella puolella tyhjällä pellolla, joka laskee Turuntielle.

G L I M S I N P I H A P I I R I



Rajapinnoissa mittakaavan
muutos on merkittävä.


ALUELEIKKAUSKET

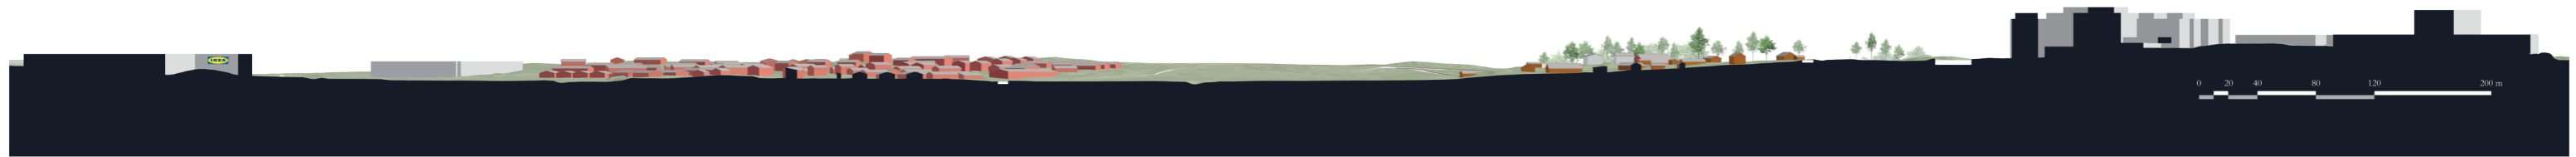

A

Leikkaus AA

1:5000

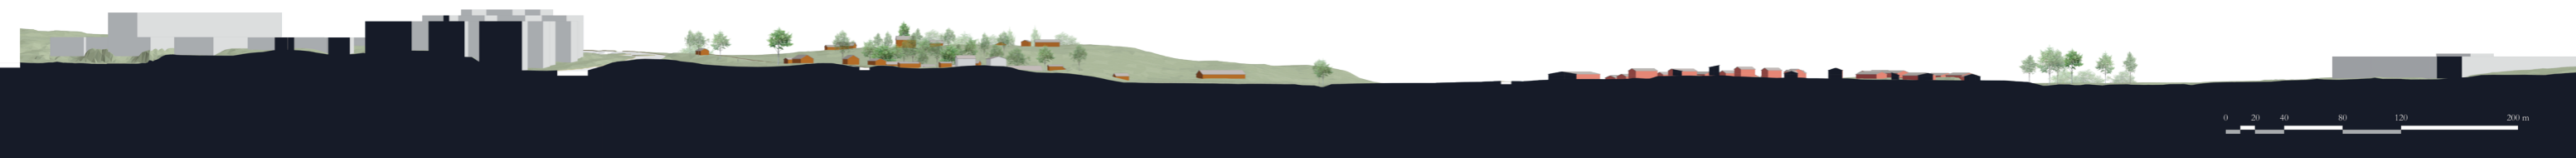


B

Leikkaus BB

1:5000

S U U N N I T T E L U A L U E : K O R K E U S E R O T

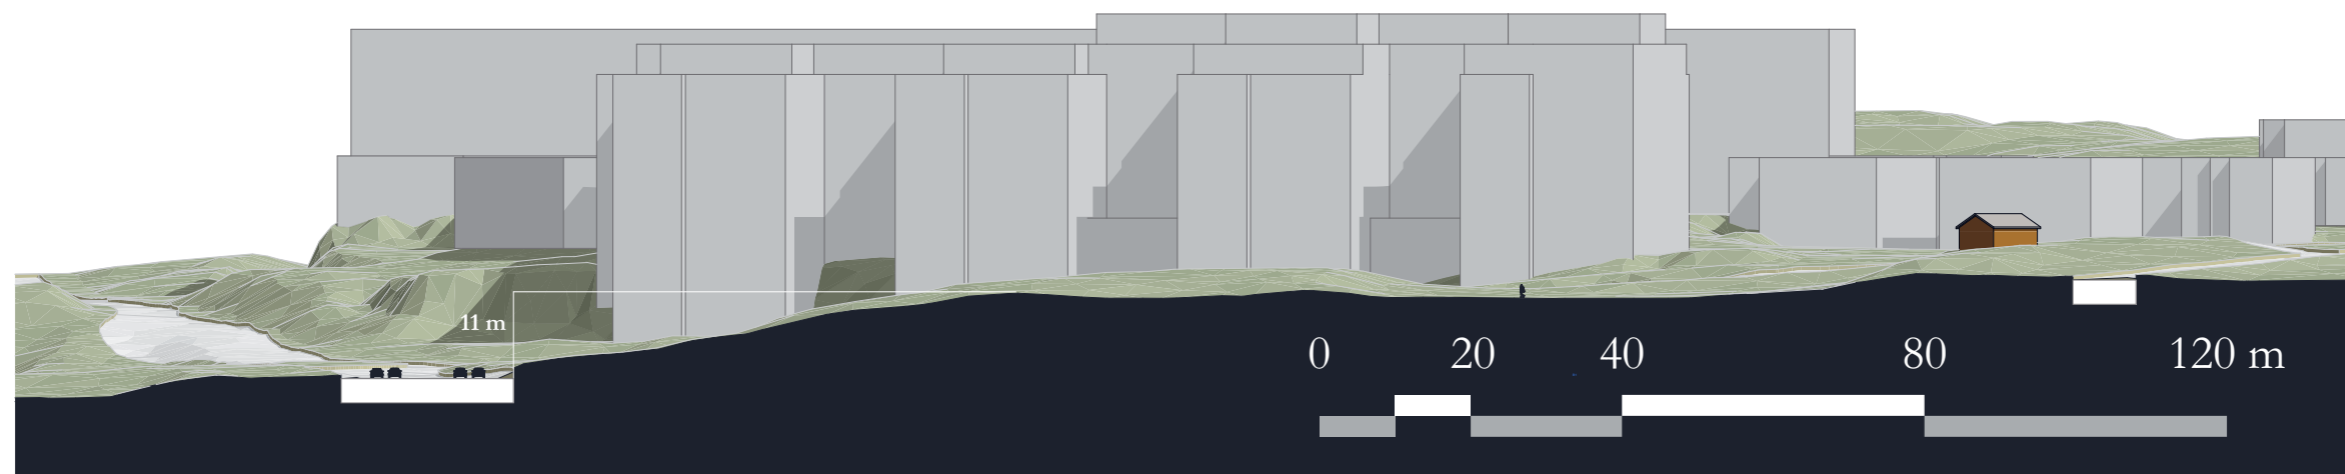


C

Leikkaus CC

1:1000

GLIMS HELSINGISSÄ

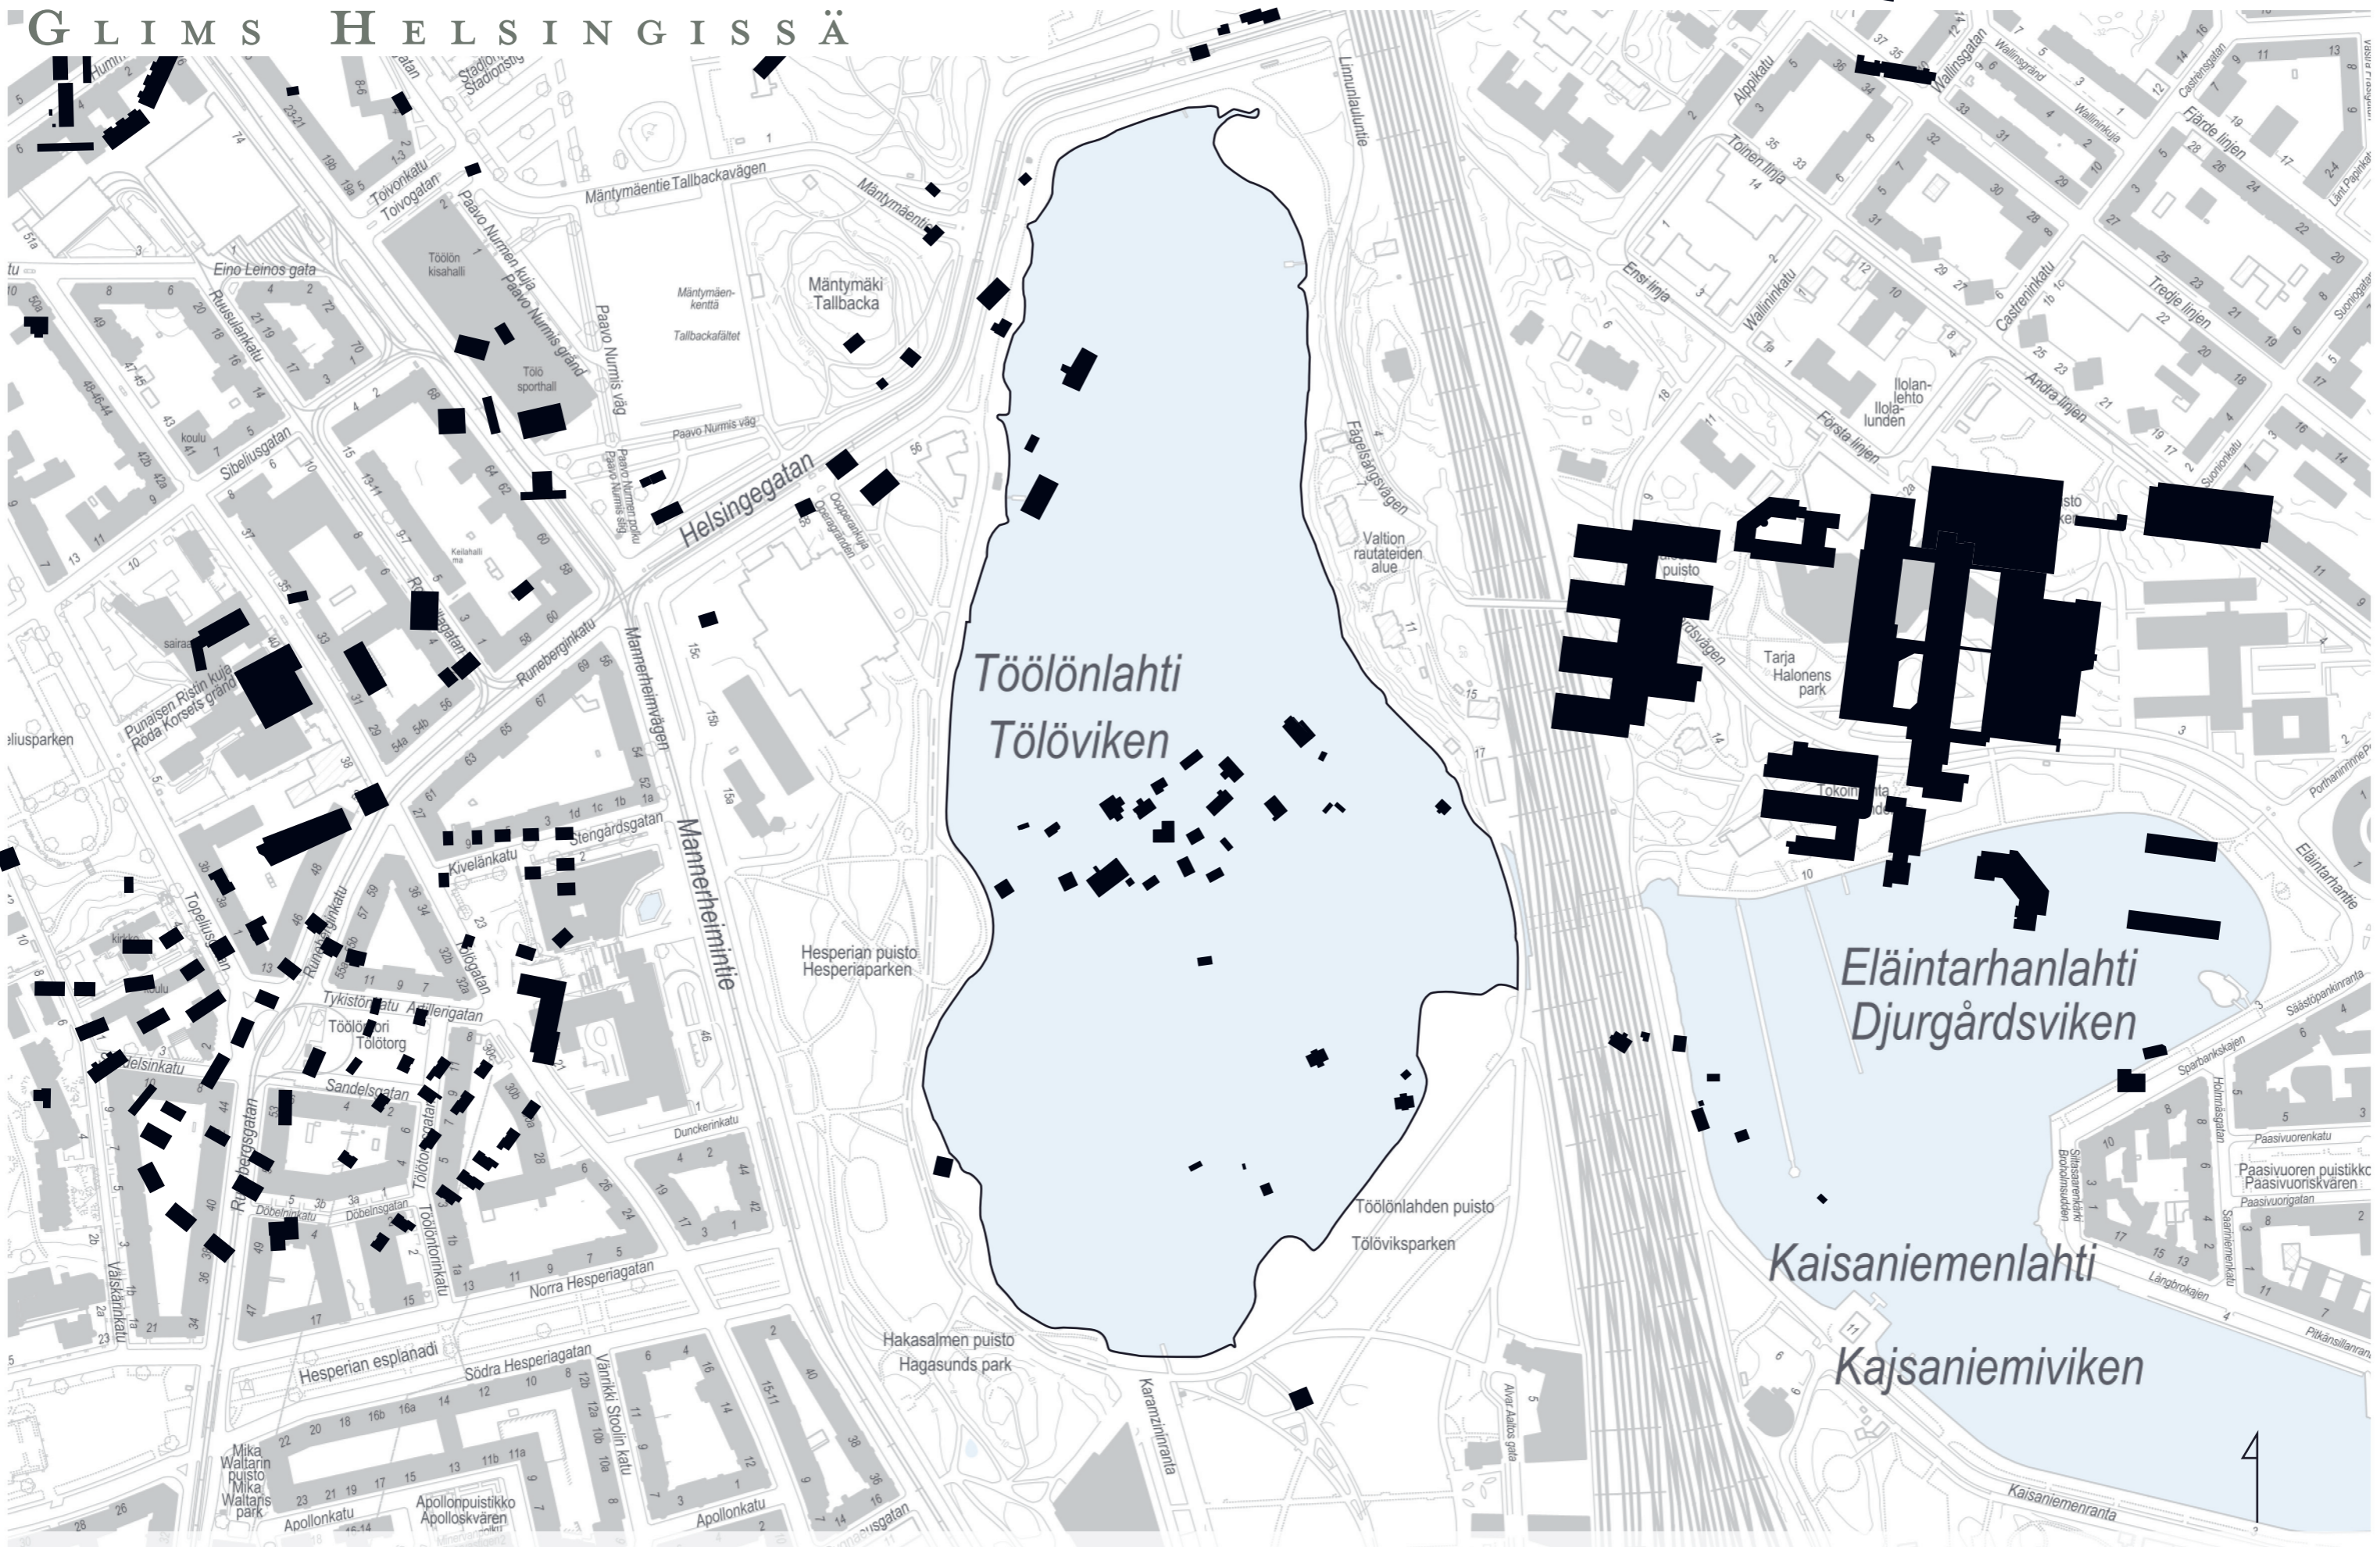

1:4000

100

200

400