


Hyväksytty 26.09.2017 § 220
 Lupatunnus 31-2389-17-C
 Helsinki - Rakennusvalvonta
 www.lupapiste.fi



JULKISIVU POHJOISEEN

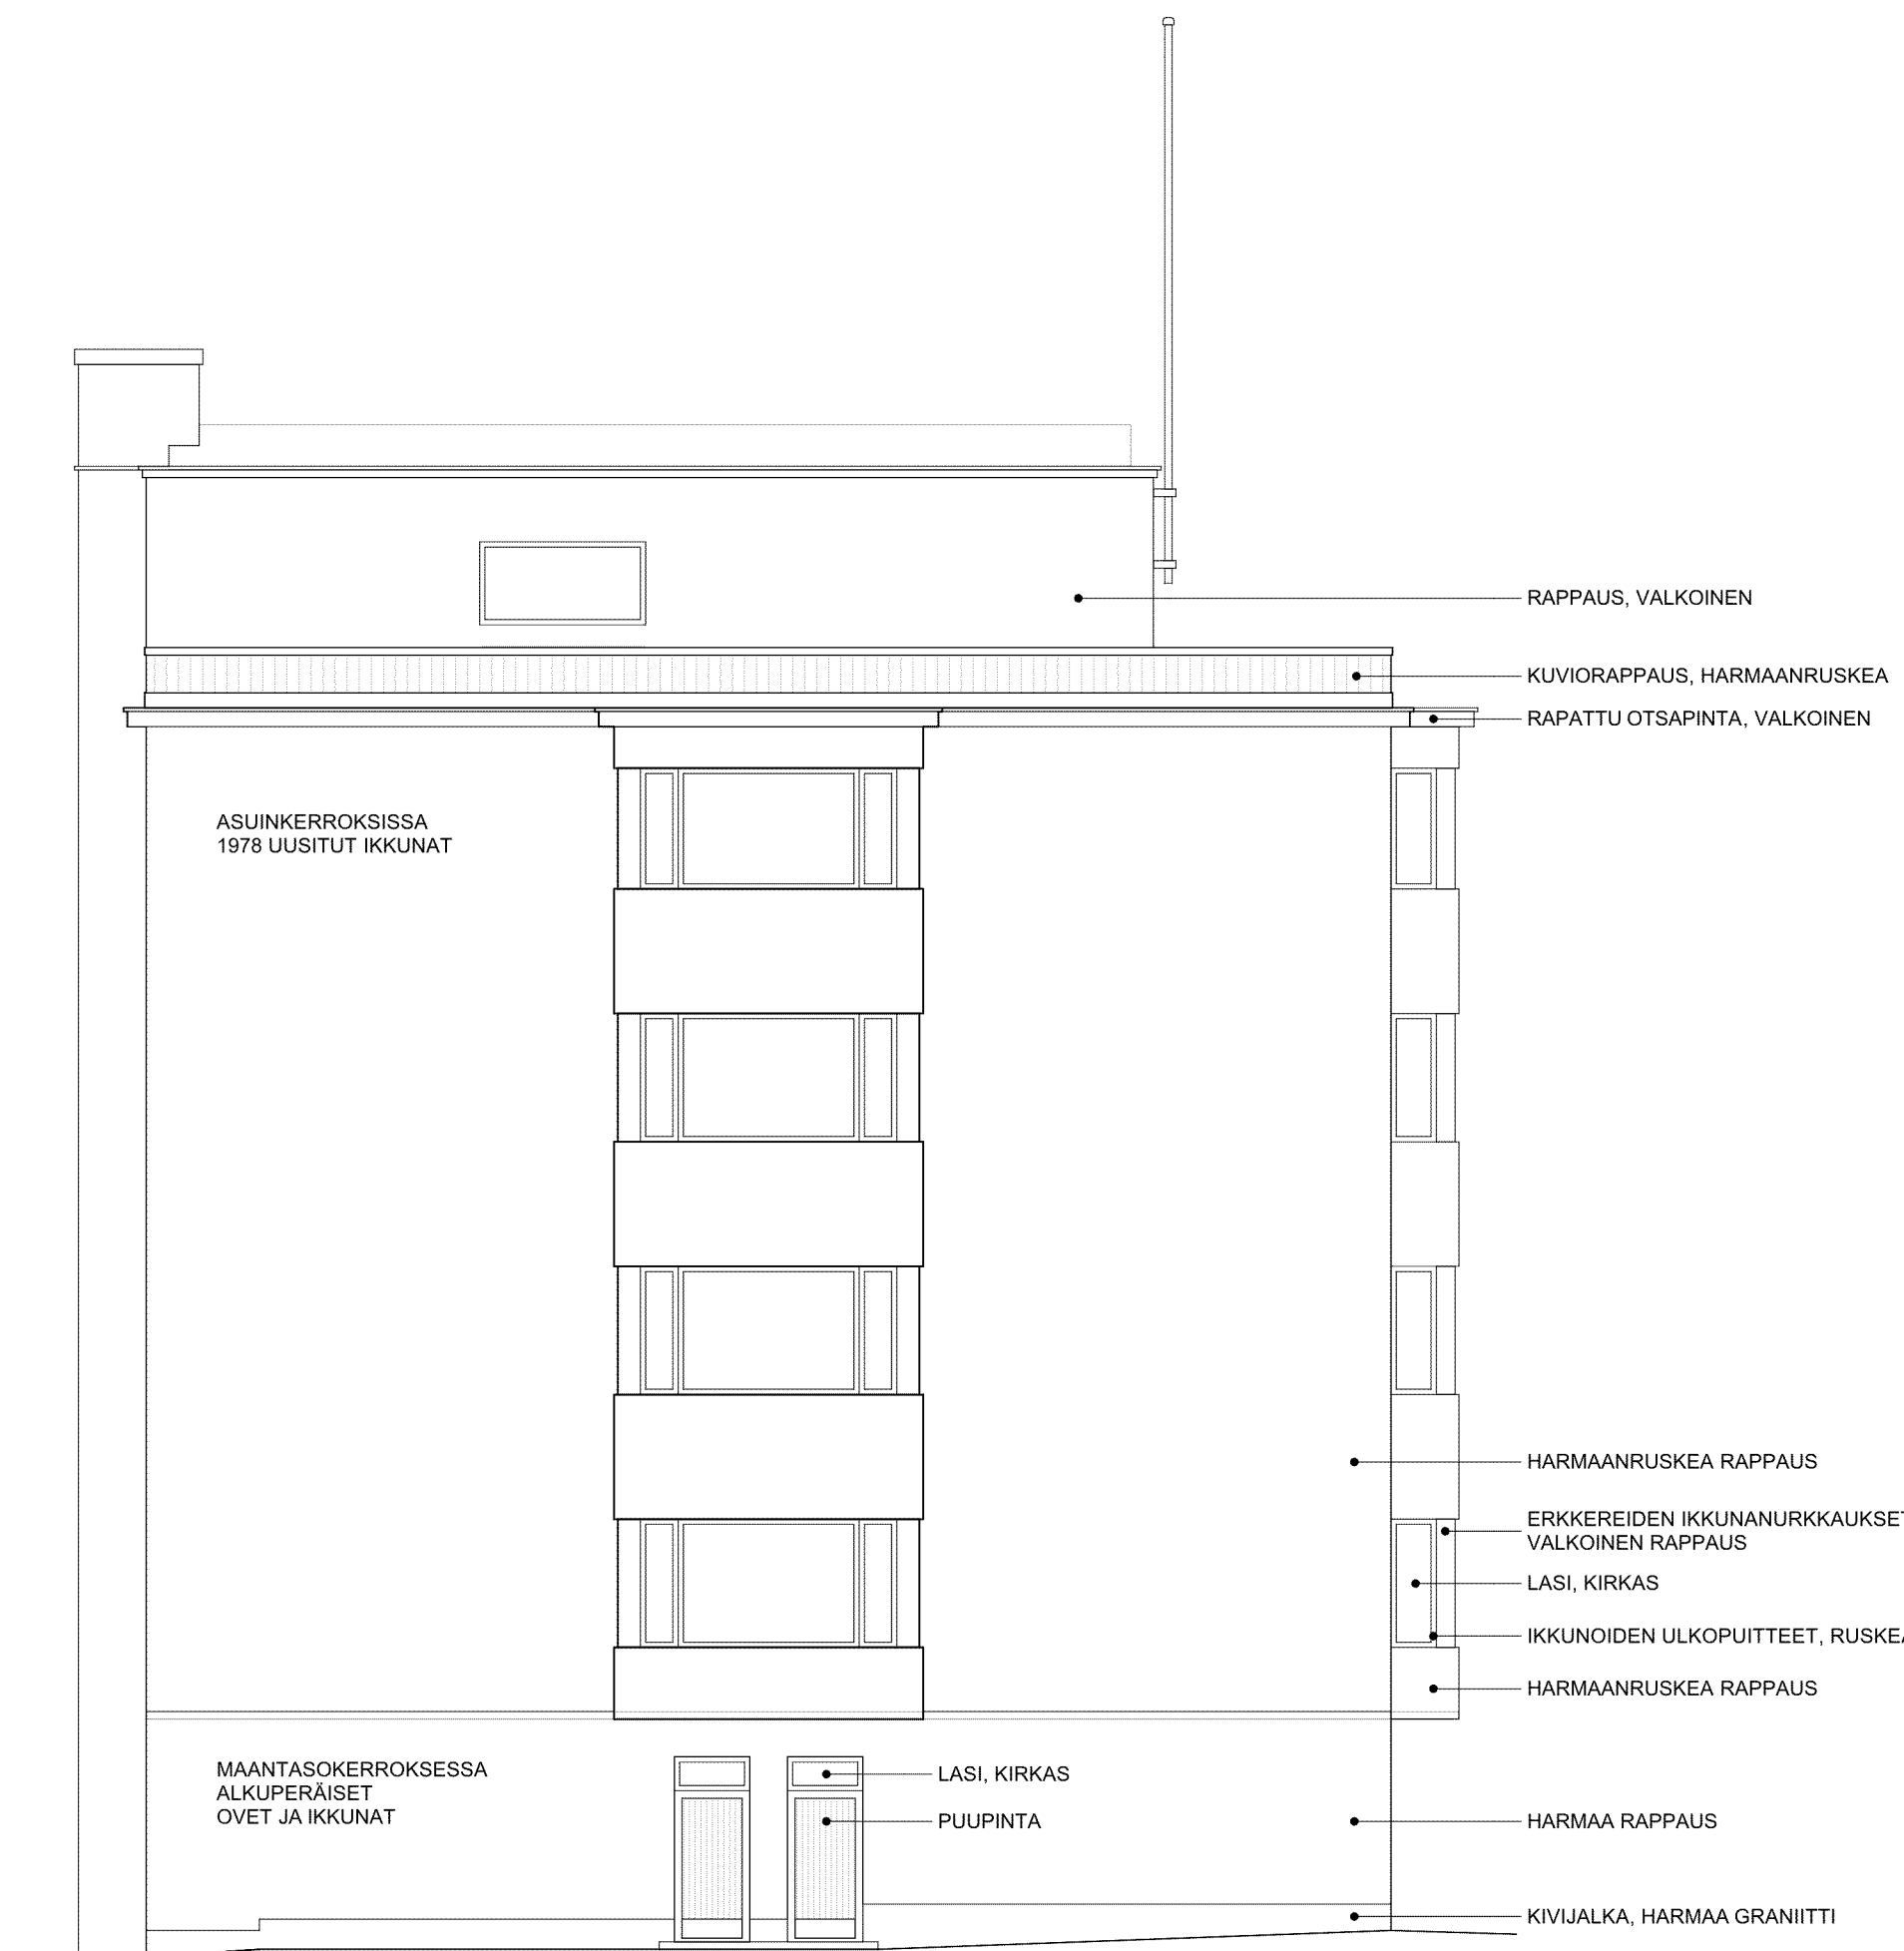

JULKISIVU ITÄÄN

KAIKKI MITAT TARKISTETTAVA PAIKAN PÄÄLLÄ

| | | | | |
|-------------------------------------------|--------------------------------|-----------------------------|---------------------------------------------|----------------------|
| Kaupunginosa/kylä | Korttelitila | Tontti/nro | Viranomaisten merkintöjä | |
| 31 | 31007 | 5 | | |
| Rakennustoimenpide | Rakennustunnus RATU | | Piirustuslaji | Juoks.nro |
| MUUTOS | 36933 | | PÄÄPIIRUSTUS | |
| Rakennuskohteen nimi ja osoite | Rakennuskohteen nimi ja osoite | | Piirustuksen sisältö | Mittakaavat |
| As Oy Lautasaarentie 16 | Lautasaarentie 16 | | Alkuperäiset julkisivut pohjoiseen ja itään | 1:100 |
| Lautasaarentie 16 | 00200 Helsinki | | | |
| Suunnittelutoimiston tiedot | | | Käyttöyksikkö (nro) | Käyttöyksikkö (nimi) |
| KARI LEPPÄNEN ARKKITEHDIT OY | | | Maa-alue (nro) | Hanketunnus |
| Klανεεttitie 6-8 B 00420 Helsinki Finland | | | Rakennus (nro) | Rakennus (nimi) |
| TEL +358 9 174 414 GSM +358 50 304 1515 | | | Suunnittelu- ja piirustusnumero | |
| Piirtäjä | Suunnittelija | Työnumero | Muutostunnus | |
| KHu | | 306 | | |
| Pvm | Vastuullinen suunnittelija | Nimen selvennys ja koulutus | ARK 1 | ARF29001 |
| 26.06.2017 | KARI LEPPÄNEN | ARKKITEHTI SAFA | | |

KARI LEPPÄNEN ARKKITEHDIT OY
 www.leppanenarkkitehdit.com
 Klανεεttitie 6-8 B 00420 Helsinki Finland
 TEL +358 9 174 414 GSM +358 50 304 1515