



Hyväksytty 04.07.2017 § 79
 Lupatunnus 31-1836-17-C
 Helsinki - Rakennusvalvonta
 www.lupapiste.fi

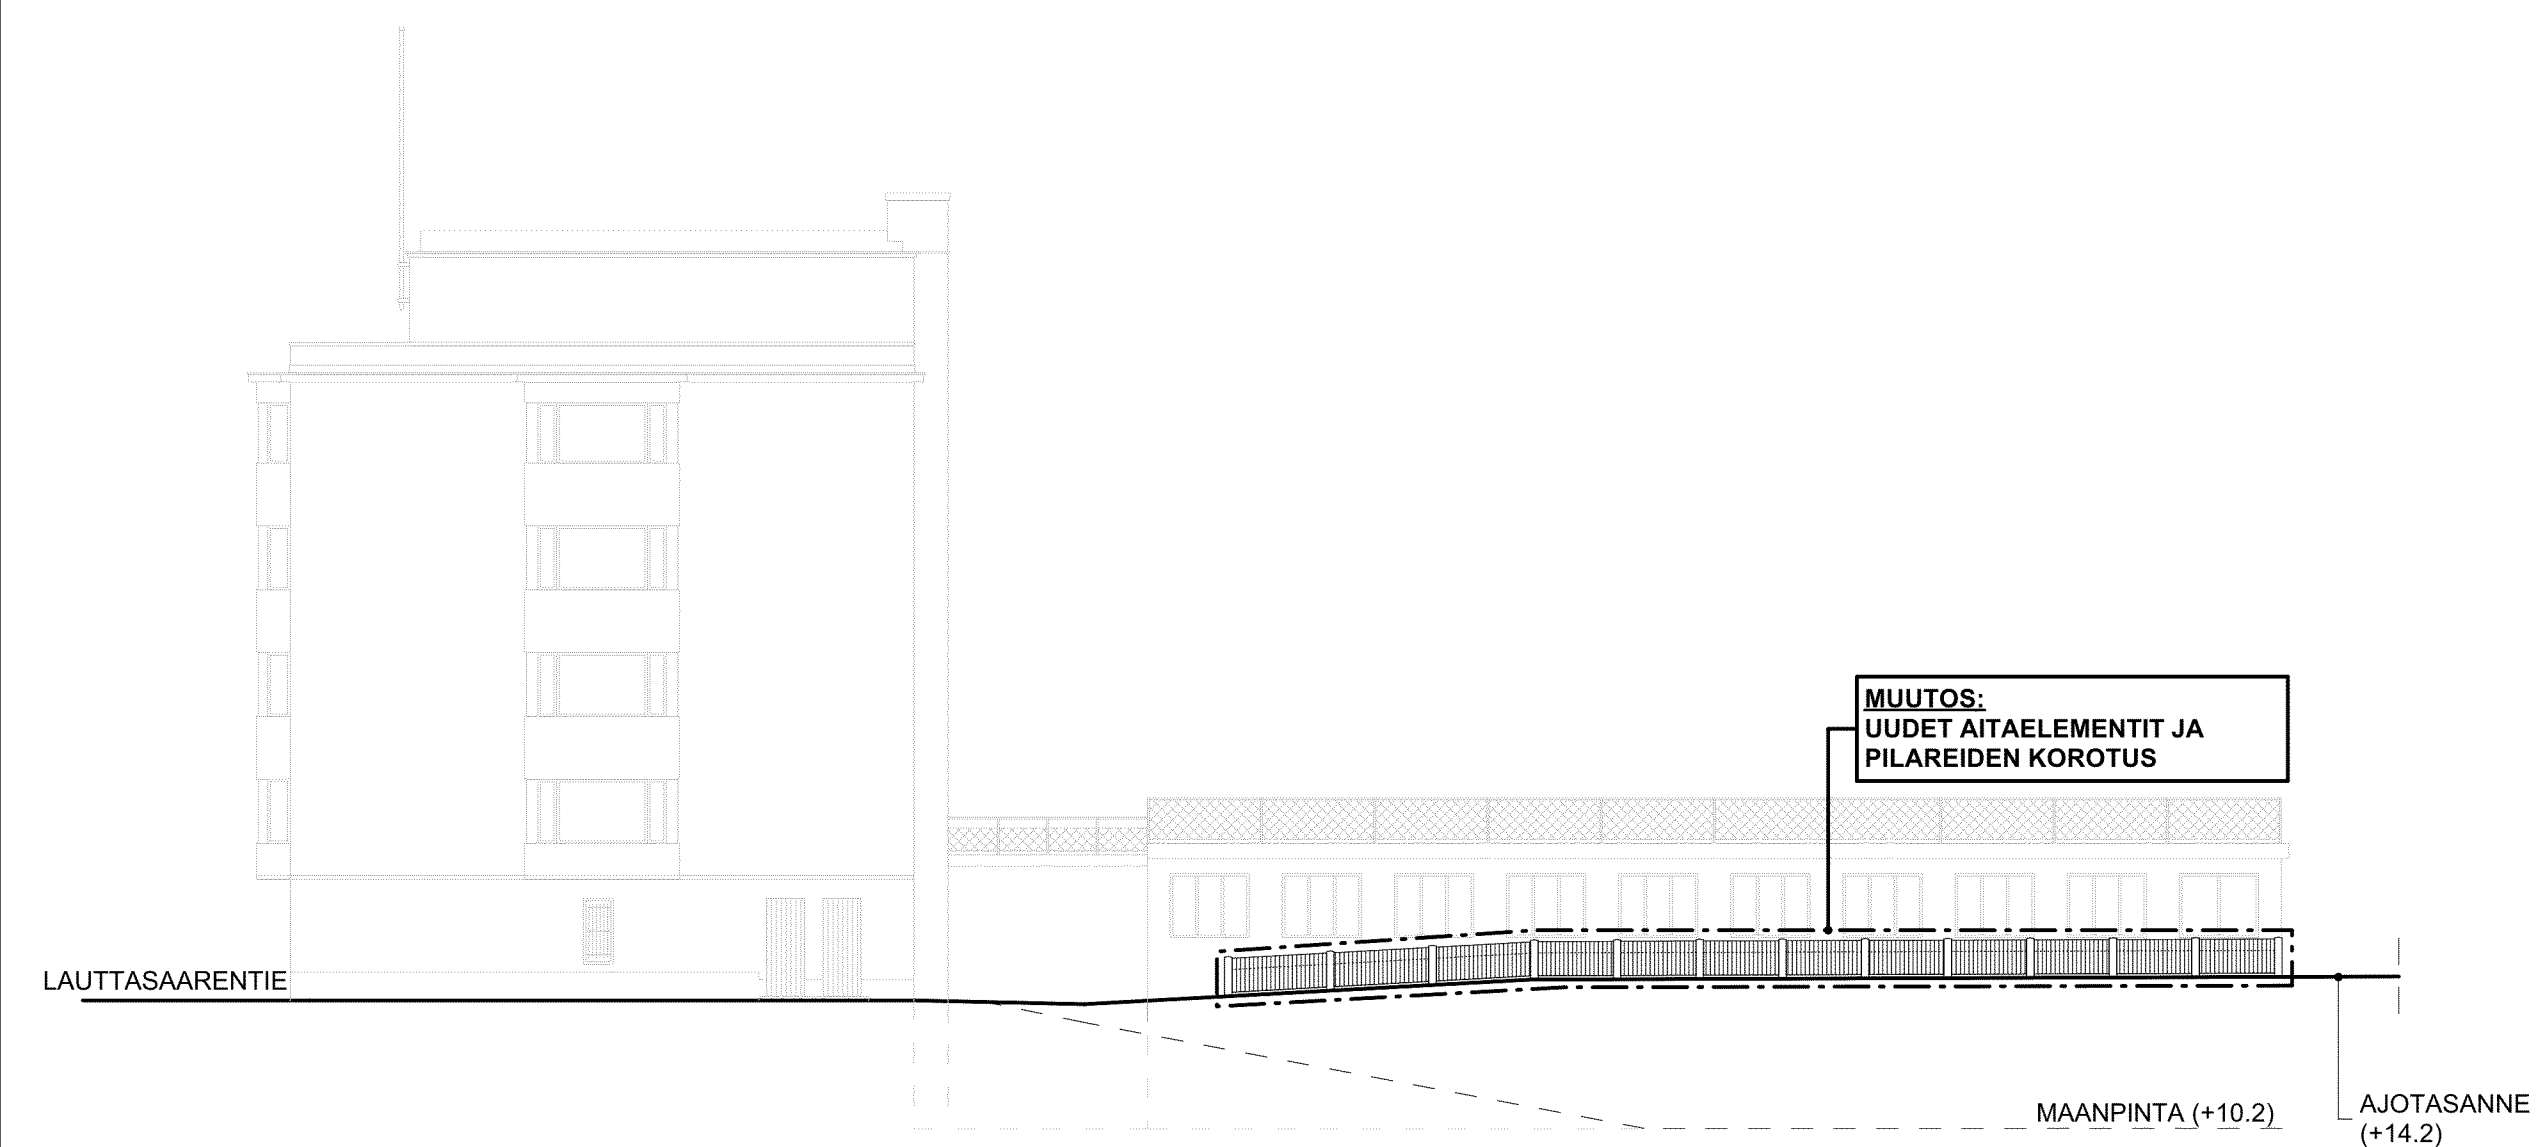

SISEMPI AJOTASANTEEN AITA
 JULKISIVU LÄNTEEN 1:200

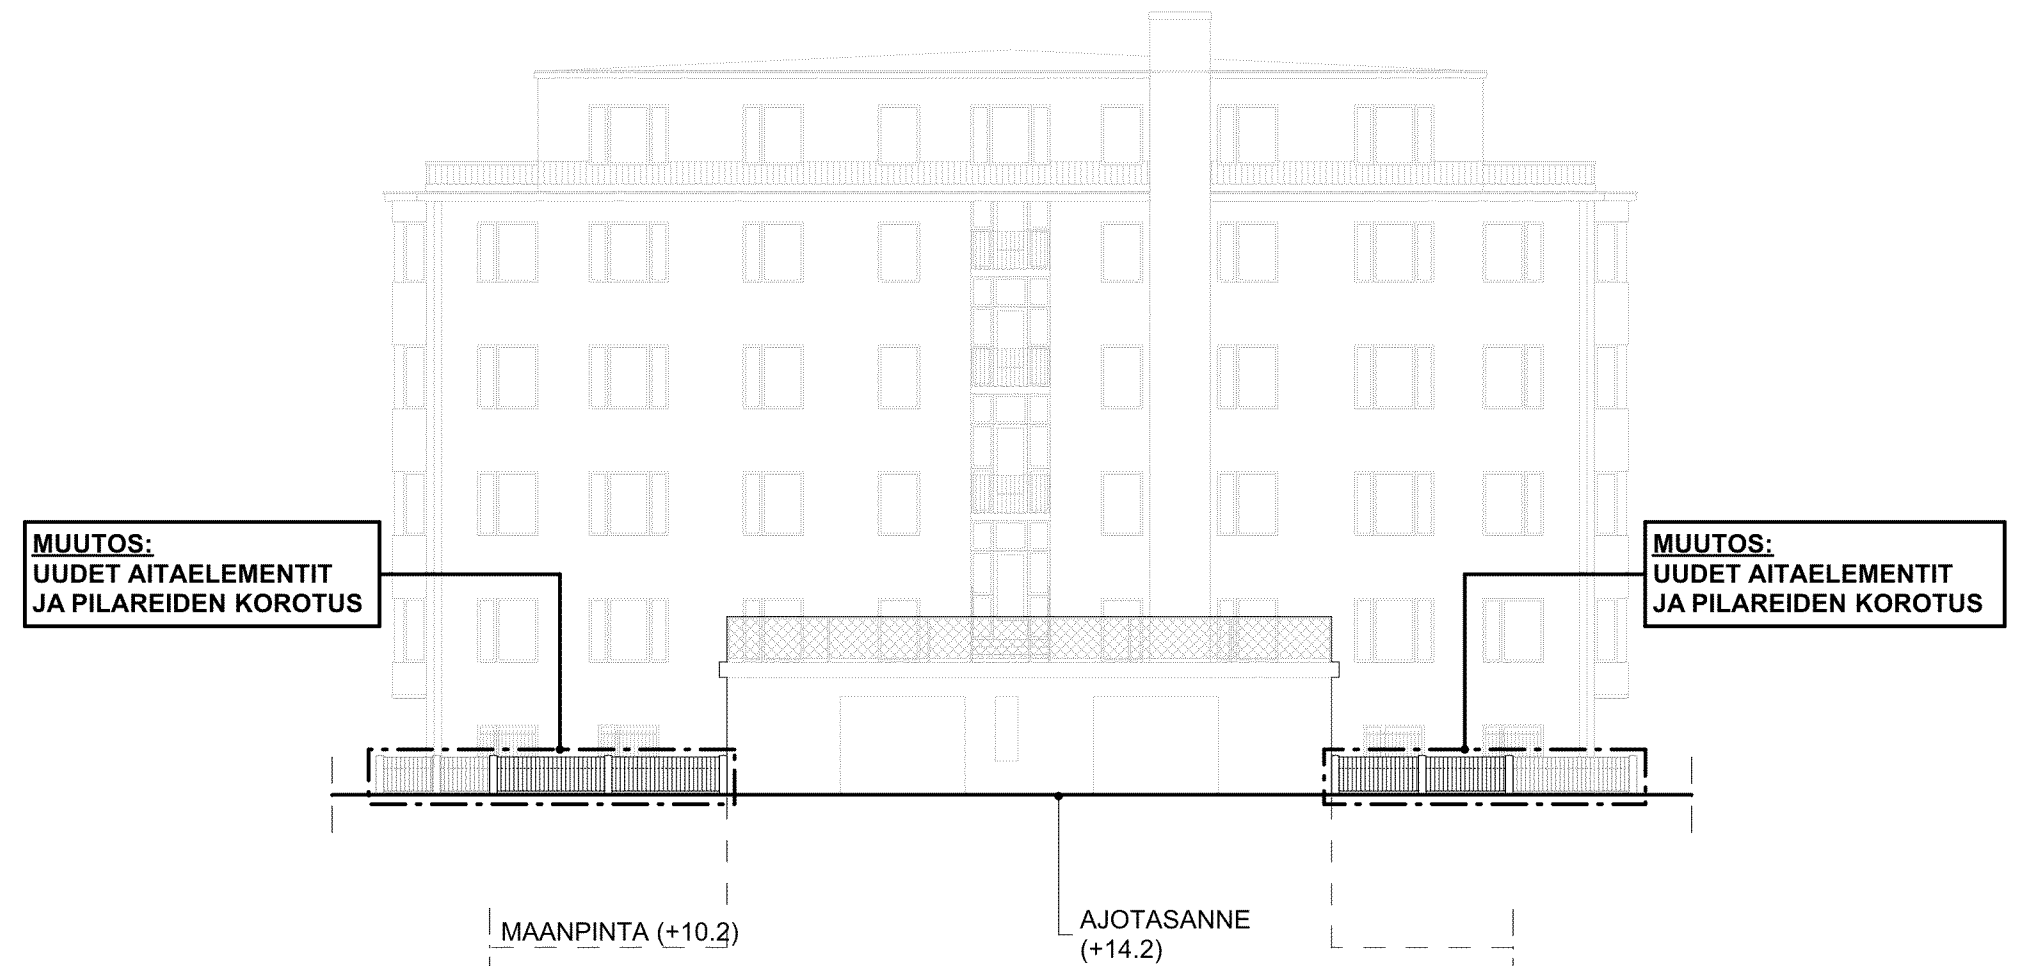

SISEMPI AJOTASANTEEN AITA
 JULKISIVU ETELÄÄN 1:200

KAIKKI MITAT TARKISTETTAVA PAIKAN PÄÄLLÄ

Kaupunginosa/kylä 31	Korttelitila 31007	Tontti/nro 5	Viranomaisten merkintöjä
Rakennustoimenpide MUUTOS	Rakennustunnus RATU 36933	Piirustustyyppi PÄÄPIIRUSTUS	Juoks.nro
Rakennuskohteen nimi ja osoite As Oy Lauttasaarentie 16 Lauttasaarentie 16 00200 Helsinki	Piirustuksen sisältö Julkisivumuutos länteen ja etelään Sisempi ajotasanteen aita	Mittakaavat 1:200	
Suunnittelutoimiston tiedot KARI LEPPÄNEN ARKKITEHDIT OY Klaneettitie 6-8 B 00420 Helsinki Finland TEL +358 9 174 414 GSM +358 50 304 1515	Käyttöyksikkö (nro)	Käyttöyksikkö (nimi)	
Piirtäjä KHu	Suunnittelija	Työnumero 306	Muutostunnus
Pvm 26.06.2017	Vastuullinen suunnittelija KARI LEPPÄNEN ARKKITEHTI SAFA	Nimen selvitys ja koulutus KARI LEPPÄNEN ARKKITEHTI SAFA	ARK 1 ARF29003

KARI LEPPÄNEN ARKKITEHDIT OY
 www.leppanenarkkitehdit.com
 Klaneettitie 6-8 B 00420 Helsinki Finland
 TEL +358 9 174 414 GSM +358 50 304 1515