




P E N N E N

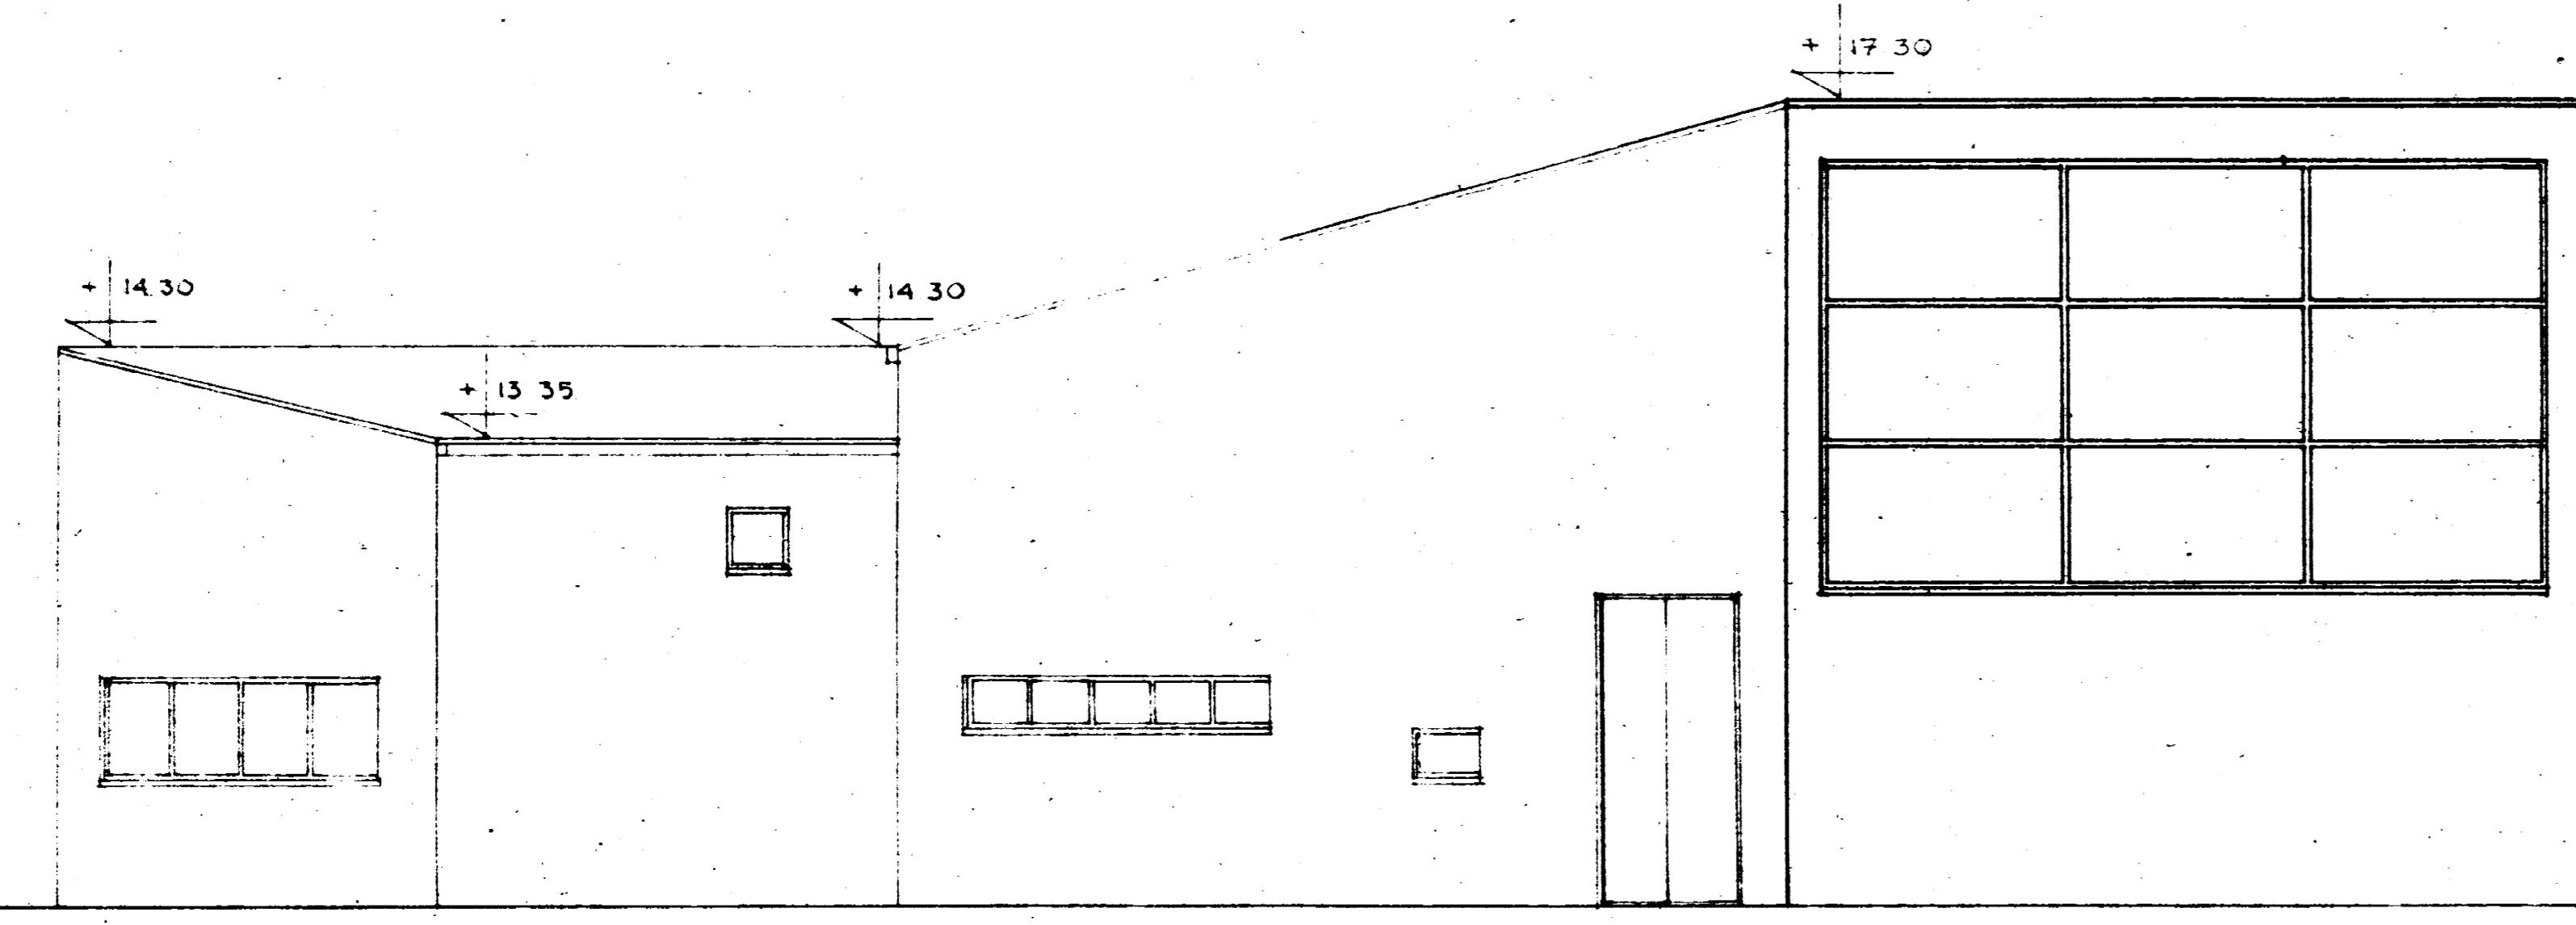


JULKISIVU PÖHJOISEEN

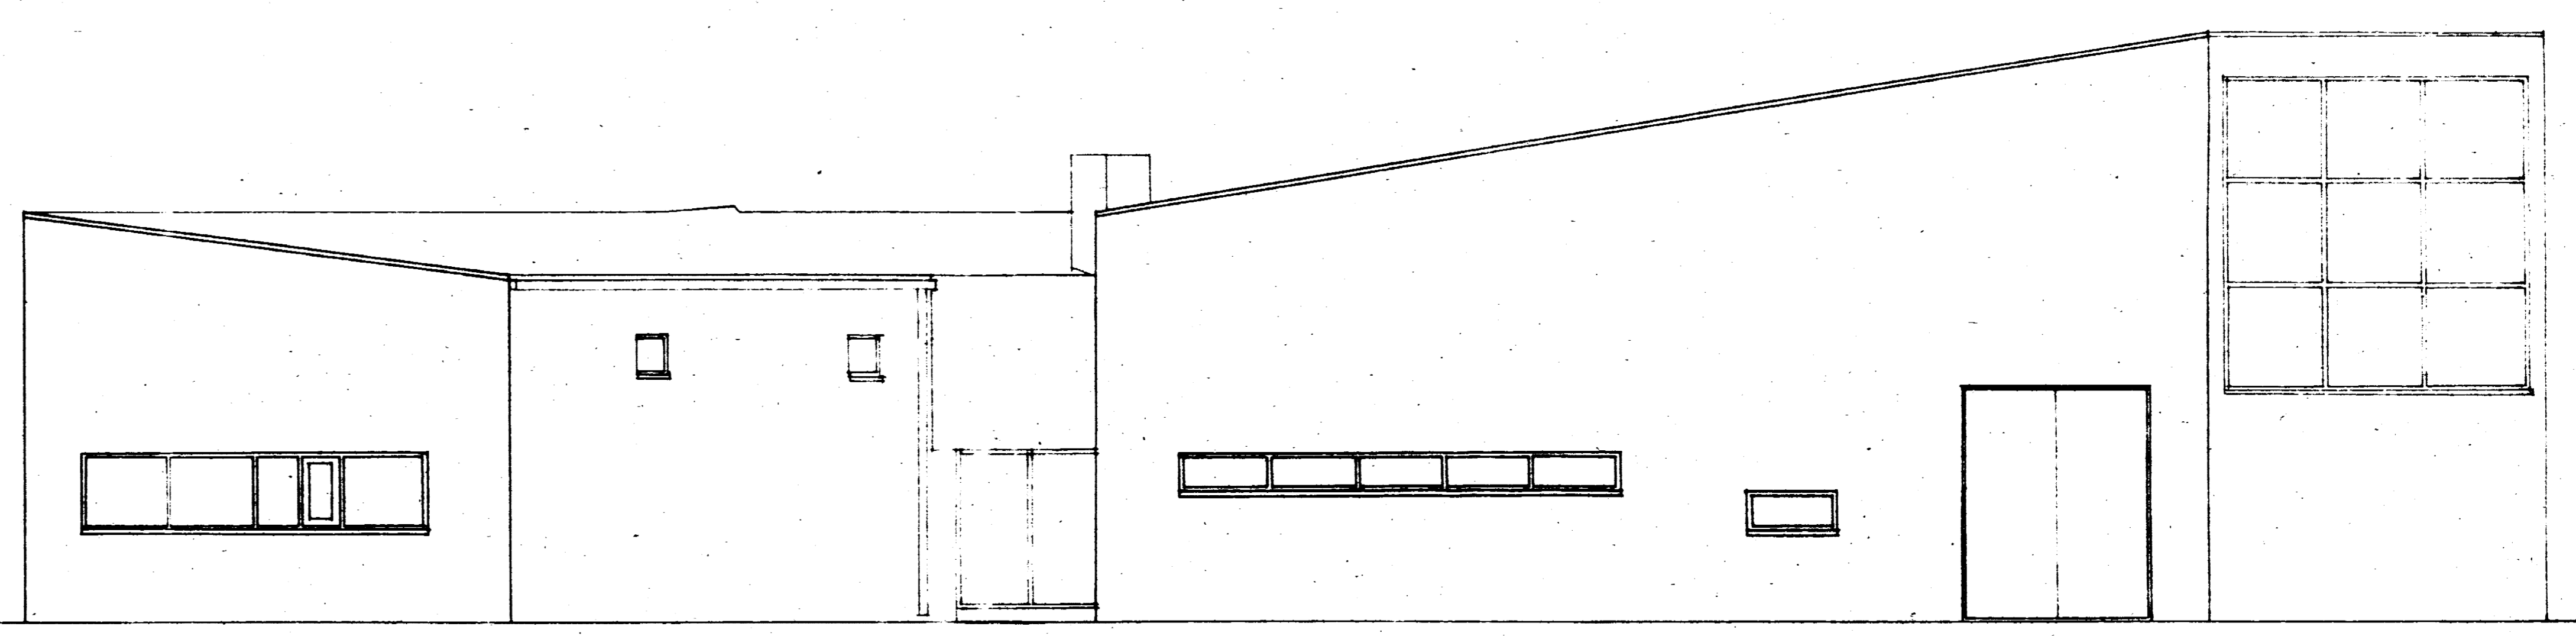

JULKISIVU KOILLISEEN

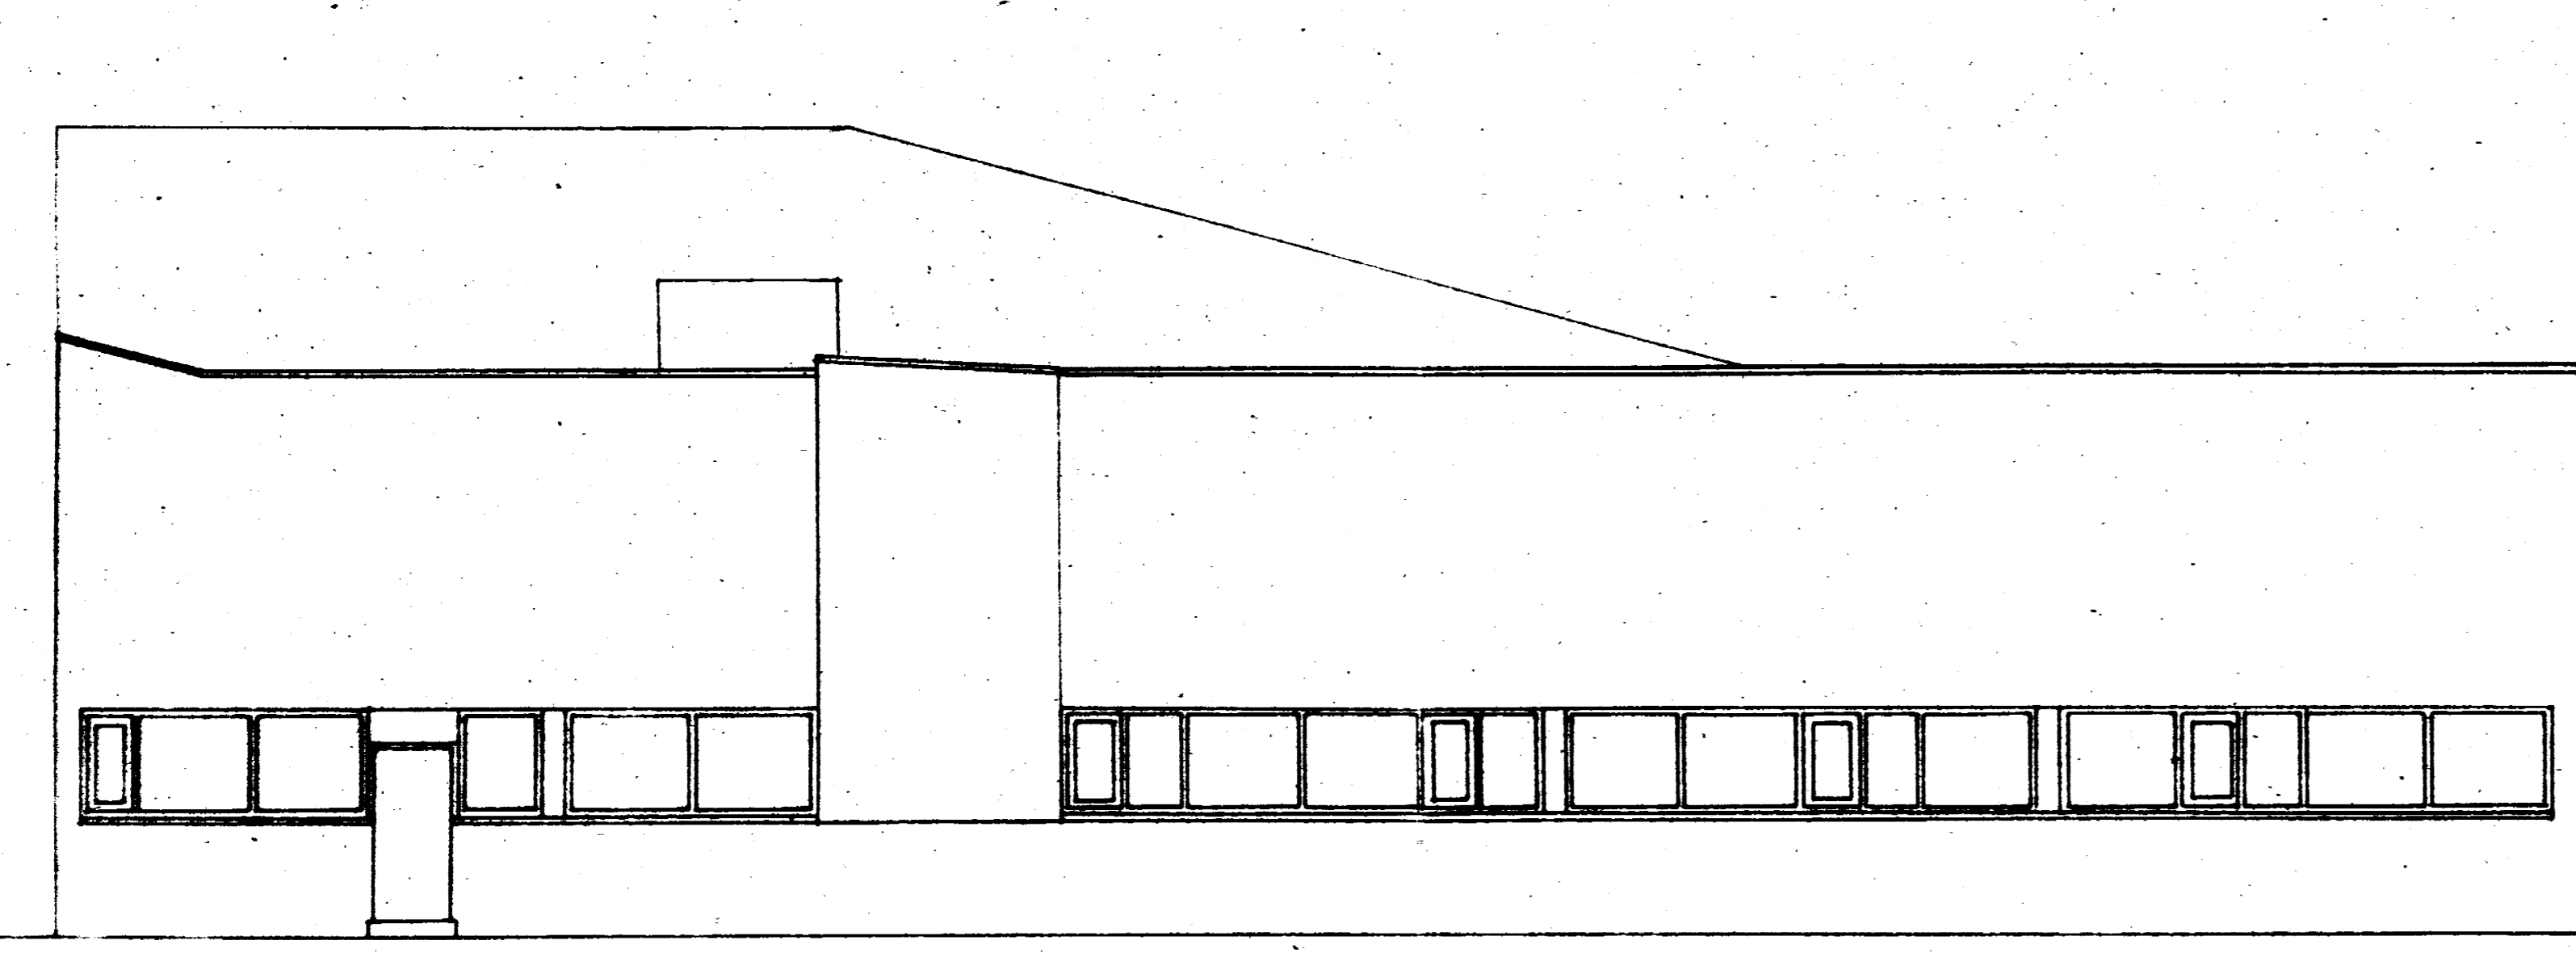

JULKISIVU ETELÄÄN

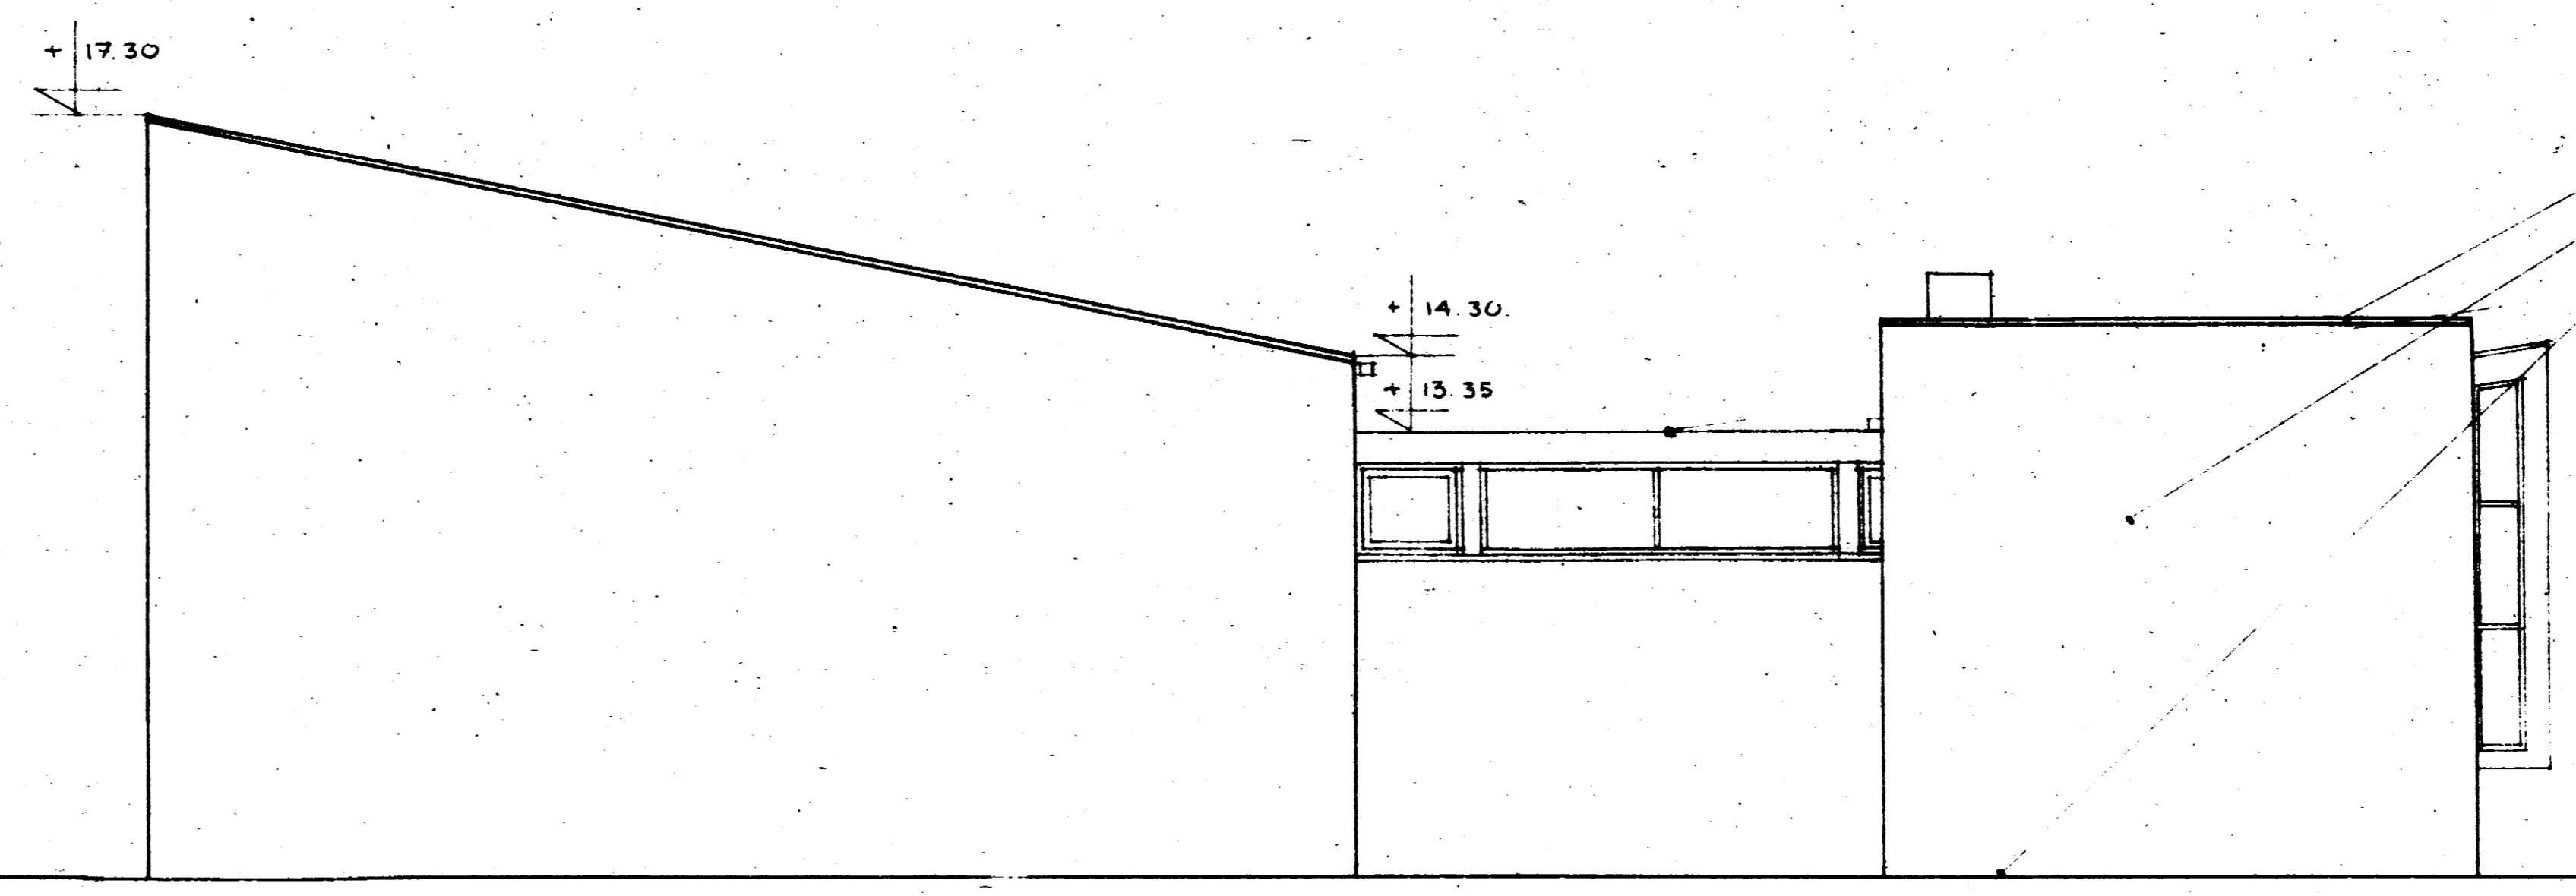

JULKISIVU LÄNTEEN

MAALATTU SILEÄ METALLIKATE / MUSTA
 MAALATTU LECA-TIILI / VALKOINEN
 BETONISOKKELI / MAALATTU VALKOISEKSI
 YHDYSOSAN KATTO VESITIIV. BETONIA

KAUP. OSA	31	KYLÄ	
KORTTELI	126	TONTTI/RN:n	20
OSOITE	Keskustie 20		
PIIR. N:o	5	KUVAUS N:o	78/061064
TUNNUS	20-216-60		
PIIR. LAJI	Pää		
PIIR. SISÄLTÖ	Julkisivut		

Vahv. 23.4.1960 S54

JULKISIVUT 1/100
 MUUTETTU 28.3.60
 HELSINKI 19.2.1960
 ARKKITEHTI S. A. F. A.
 Aarno Ruusuvuori

