


P E N N E N

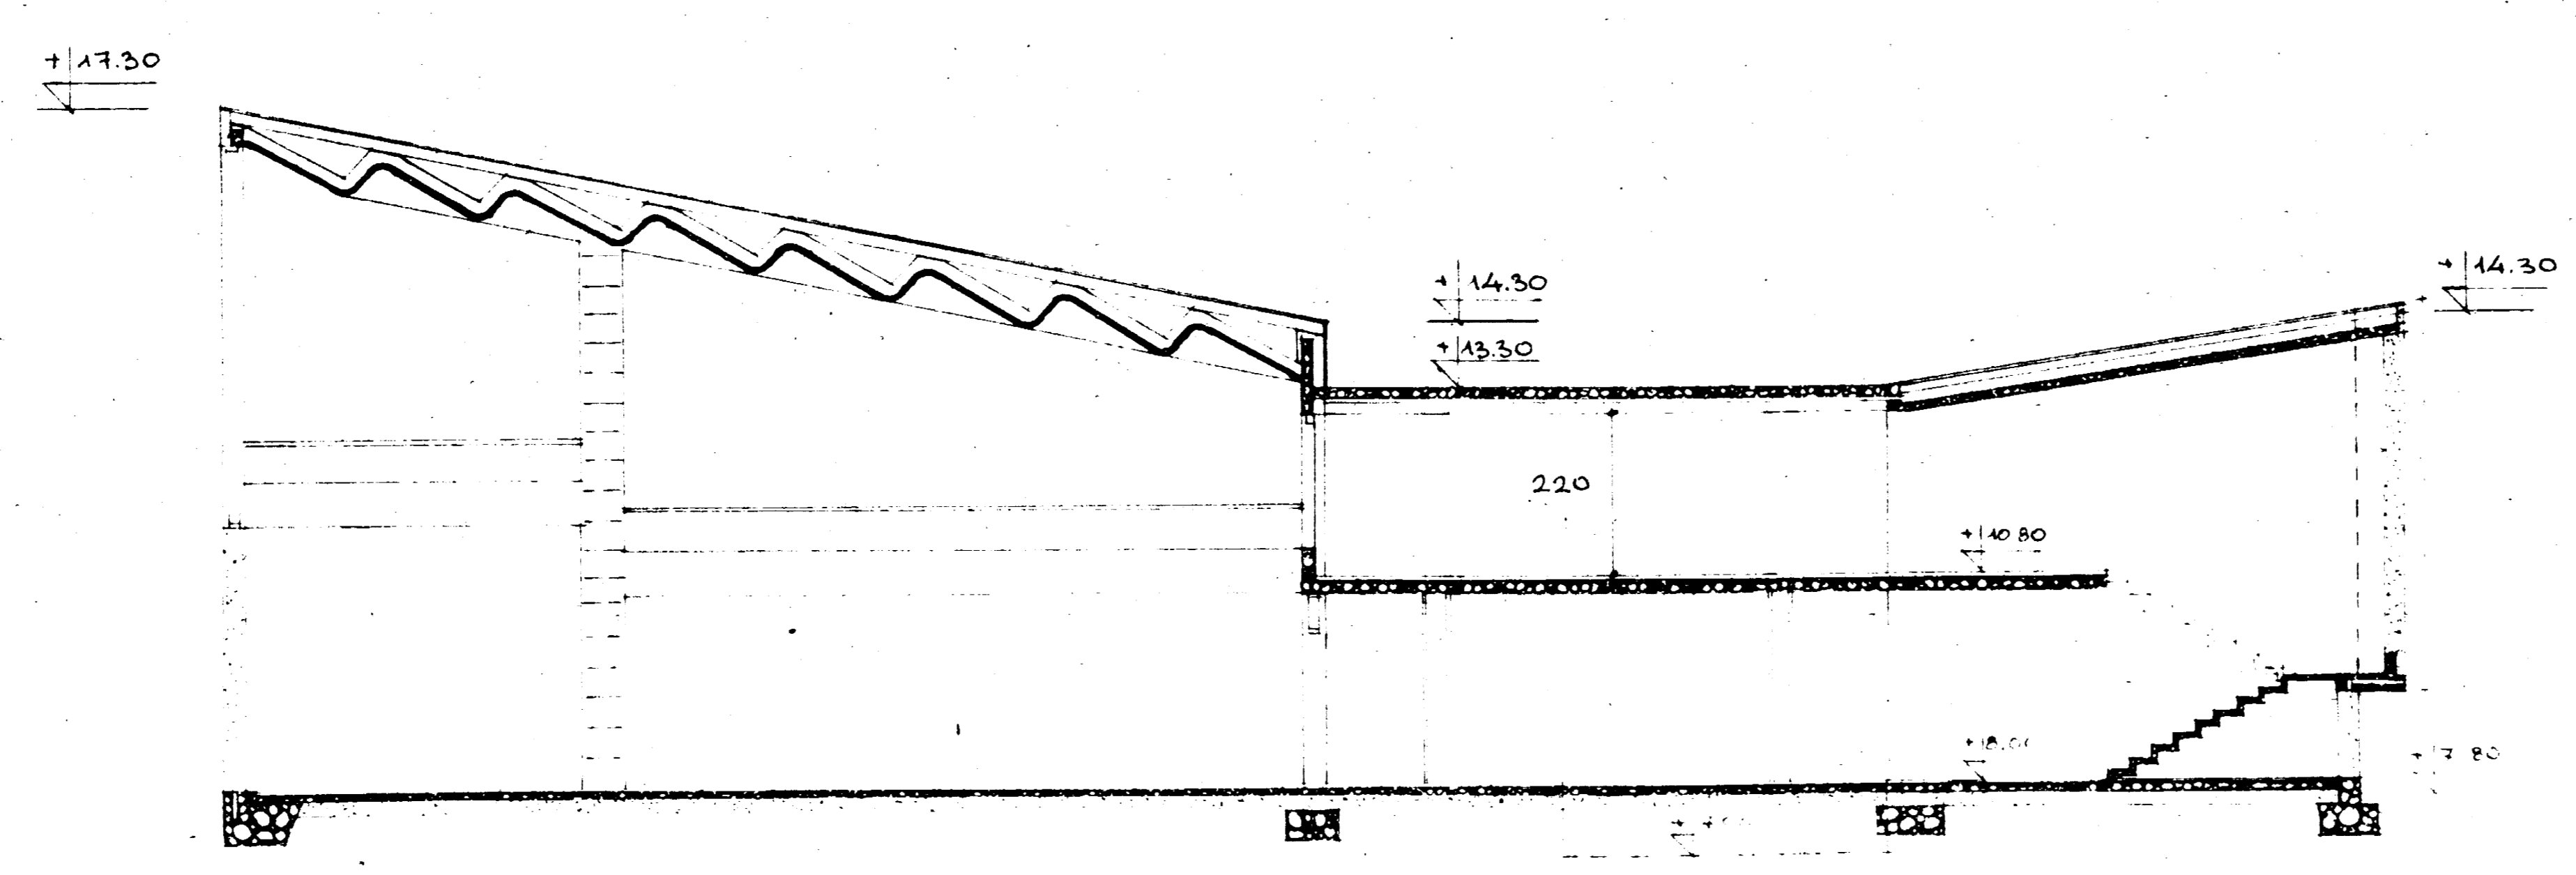

KAUP. OSA	31	KYLA	
KORTTELI	126	TONTTI/IRN.º	20
OSOITE	Venetiankatu 20		
PIIR. N.º	2	KUMMUS N.º	78.061061
TUNNUS	22-216-60		
PIIR. LAJI	Pöy.		
PIIR. SISÄTÖ	Leikk.		

Vaht. 23.4.1960 S 54

LEIKKAUS
1/100

HITINAJ
ARKKITEHTI
29.3.1960
S. A. F. A.

Aarno Ruusuvuori

