


ÄÄNILEIKKAAMO 1 / 2 / 3 / 4

LAITEHUONE / LAITEKAAPPI

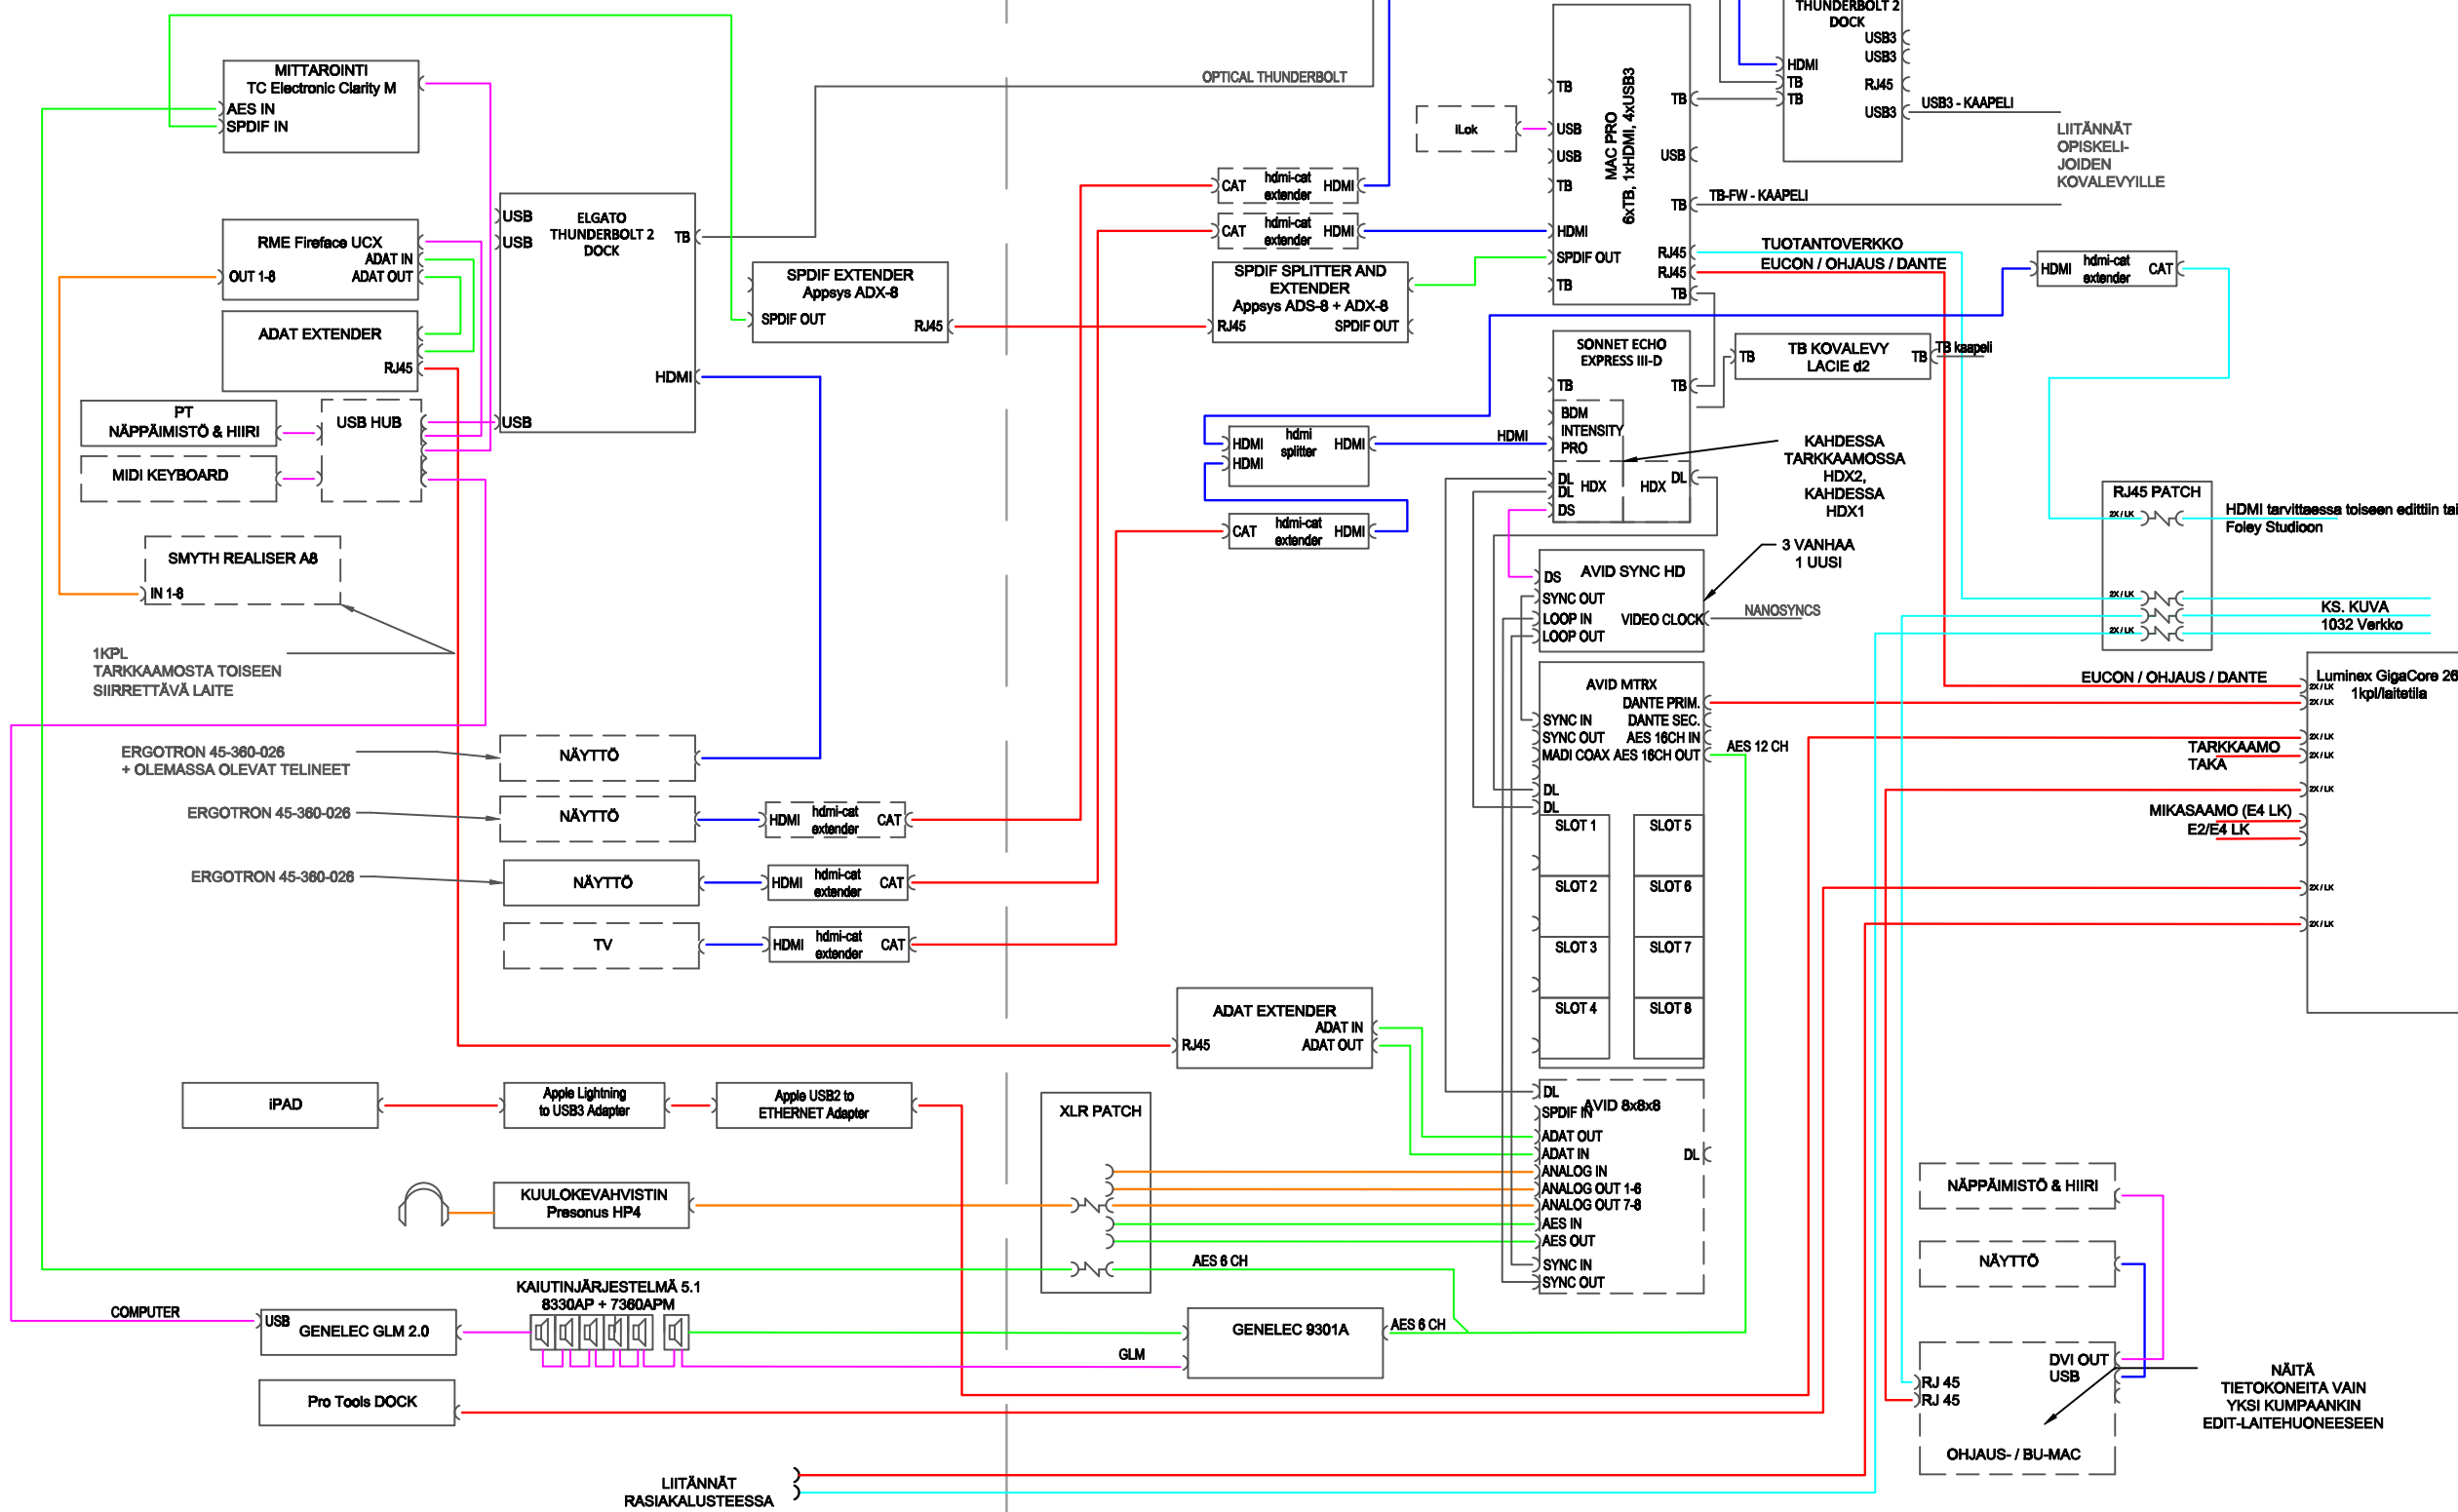

|  |                          |                     |
|--|--------------------------|---------------------|
| Piirustusnumero: 4031  | Muutettu: 13.06.2017     | Luontipvm: 3.1.2017 |
| Tiedosto: 1021 LAITELOHKOKAAVIOT.DWG                         | Piirt.: <b>lan</b> LP A3 |                     |
| Kohde: AALTO YLIOPISTO<br>ÄÄNIMAA<br>Otakaari 7, 02150 Espoo |                          |                     |
| Sisältö: AV-LOHKOKAAVIO<br>ÄÄNILEIKKAAMOT 1, 2, 3 JA 4       |                          | Proj.no.: xxx       |