
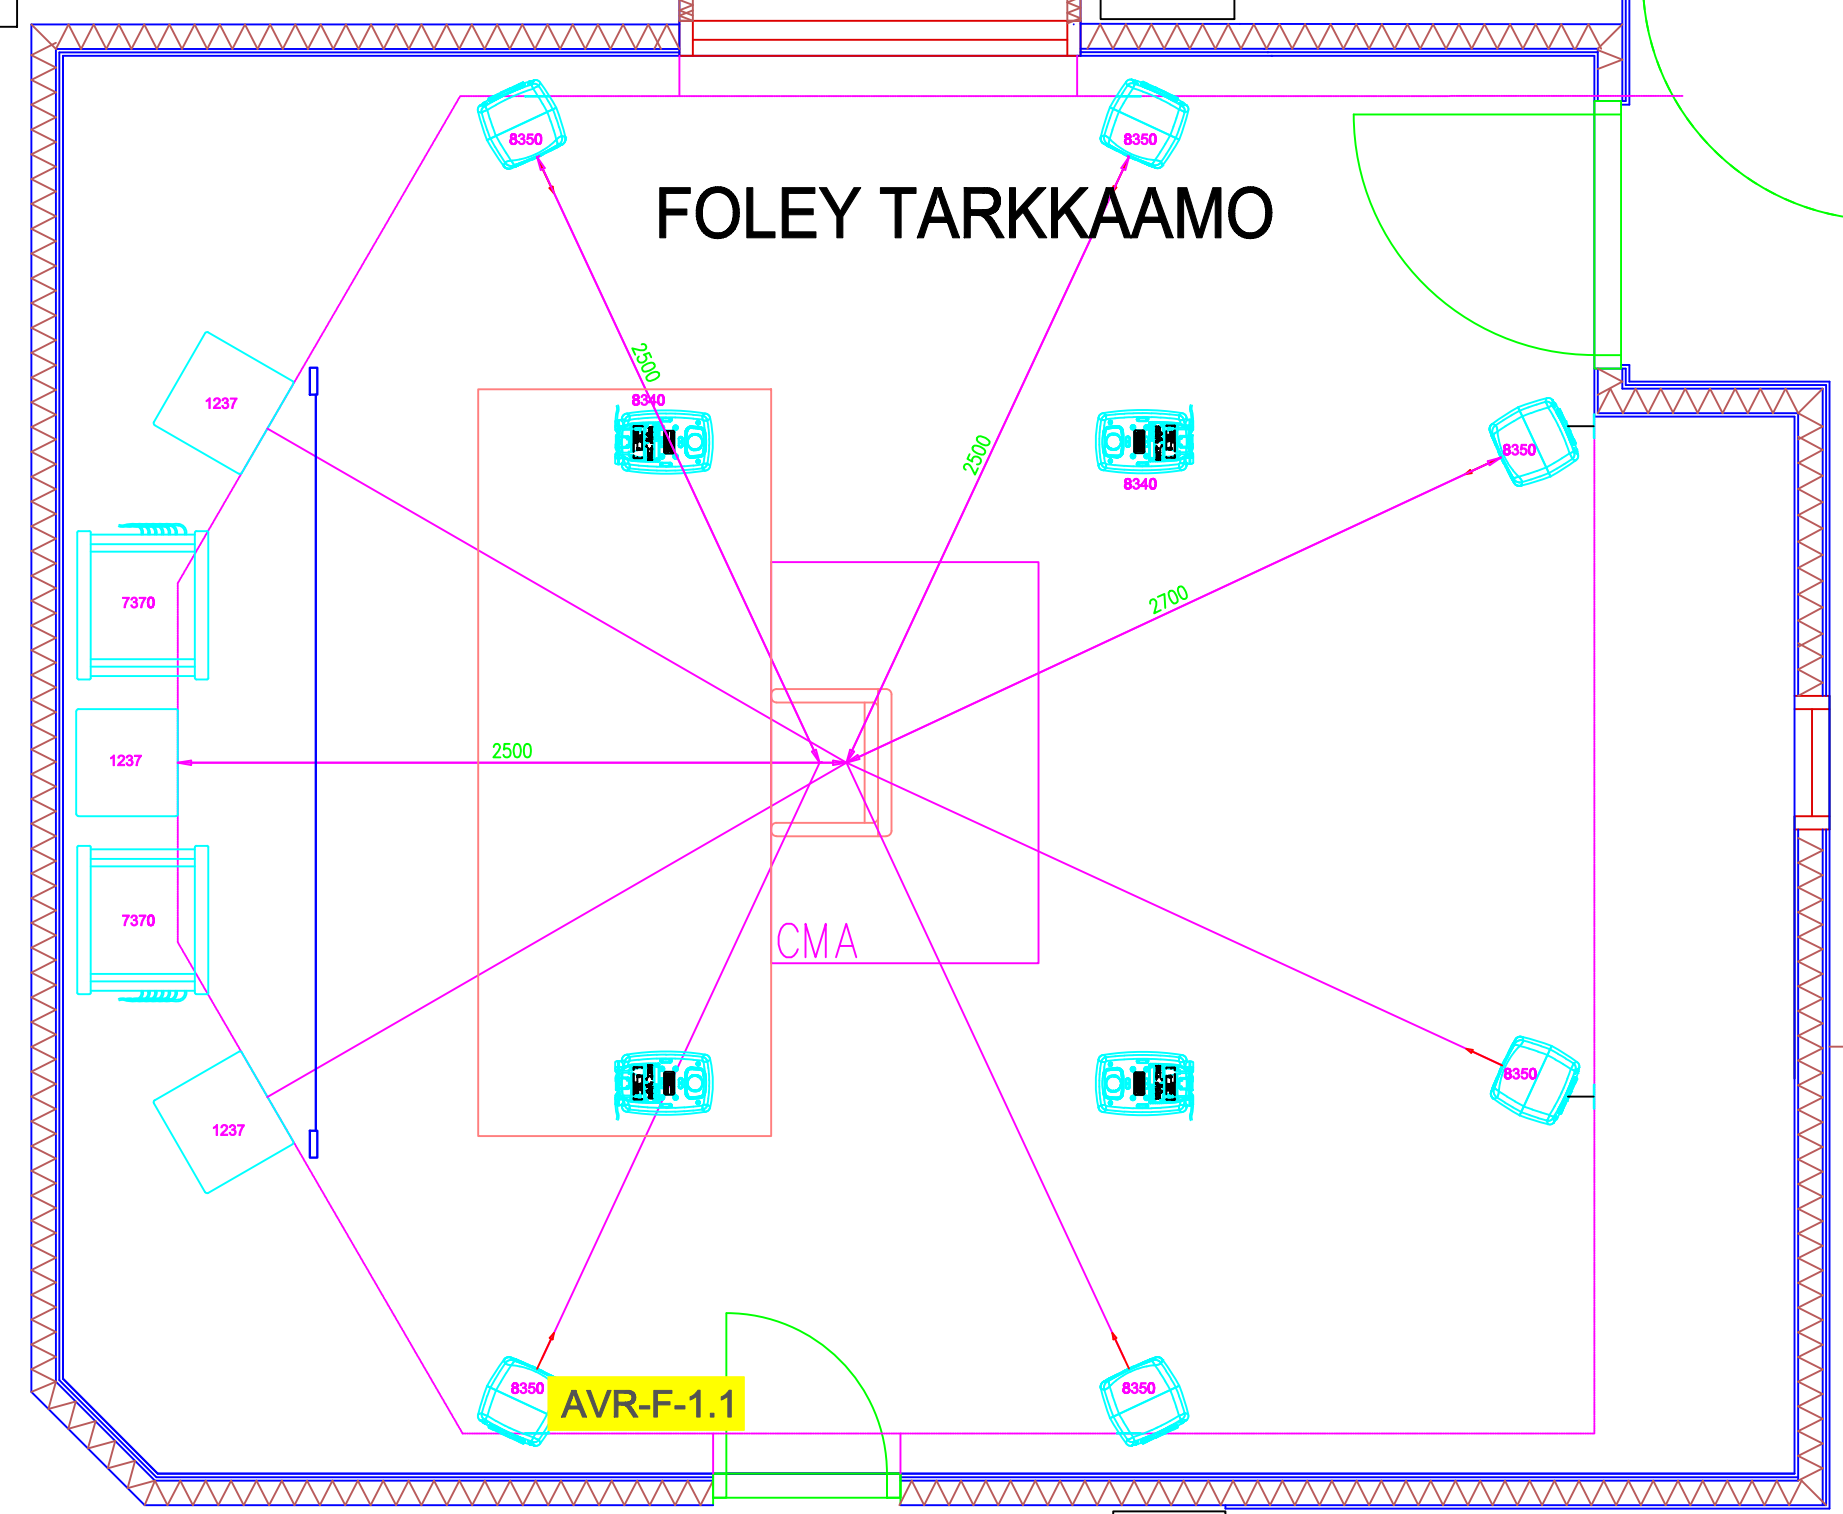
 www.studiotec.fi 0207 512 300	Piirustusnumero: 5021	MuutettuLP 05.05.2017	Luontipvm: 18.4.2017
	Tiedosto: 5021 ÄÄNIMÄÄ POHJAKUVA.DWG	Piirt.:  LP	
	Kohde: Aalto yliopisto Äänimä	Proj.no.: xx	
	Sisältö: FILMIMIKSAAMO		

A
B
C
D
E
F


FOLEY TARKKAAMO

LAITETILA 219



Piirustusnumero: 5021	MuutettutP 05.05.2017	Luontipvm: 18.4.2017
Tiedosto: 5021 ÄÄNIMAA POHJAKUVA.DWG	Piirt.: lariPro LP A3	
Kohde: Aalto yliopisto Äänimaa		
Sisältö: FOLEY TARKKAAMO		Proj.no.: xx

1 2 3 4 5 6 7 8

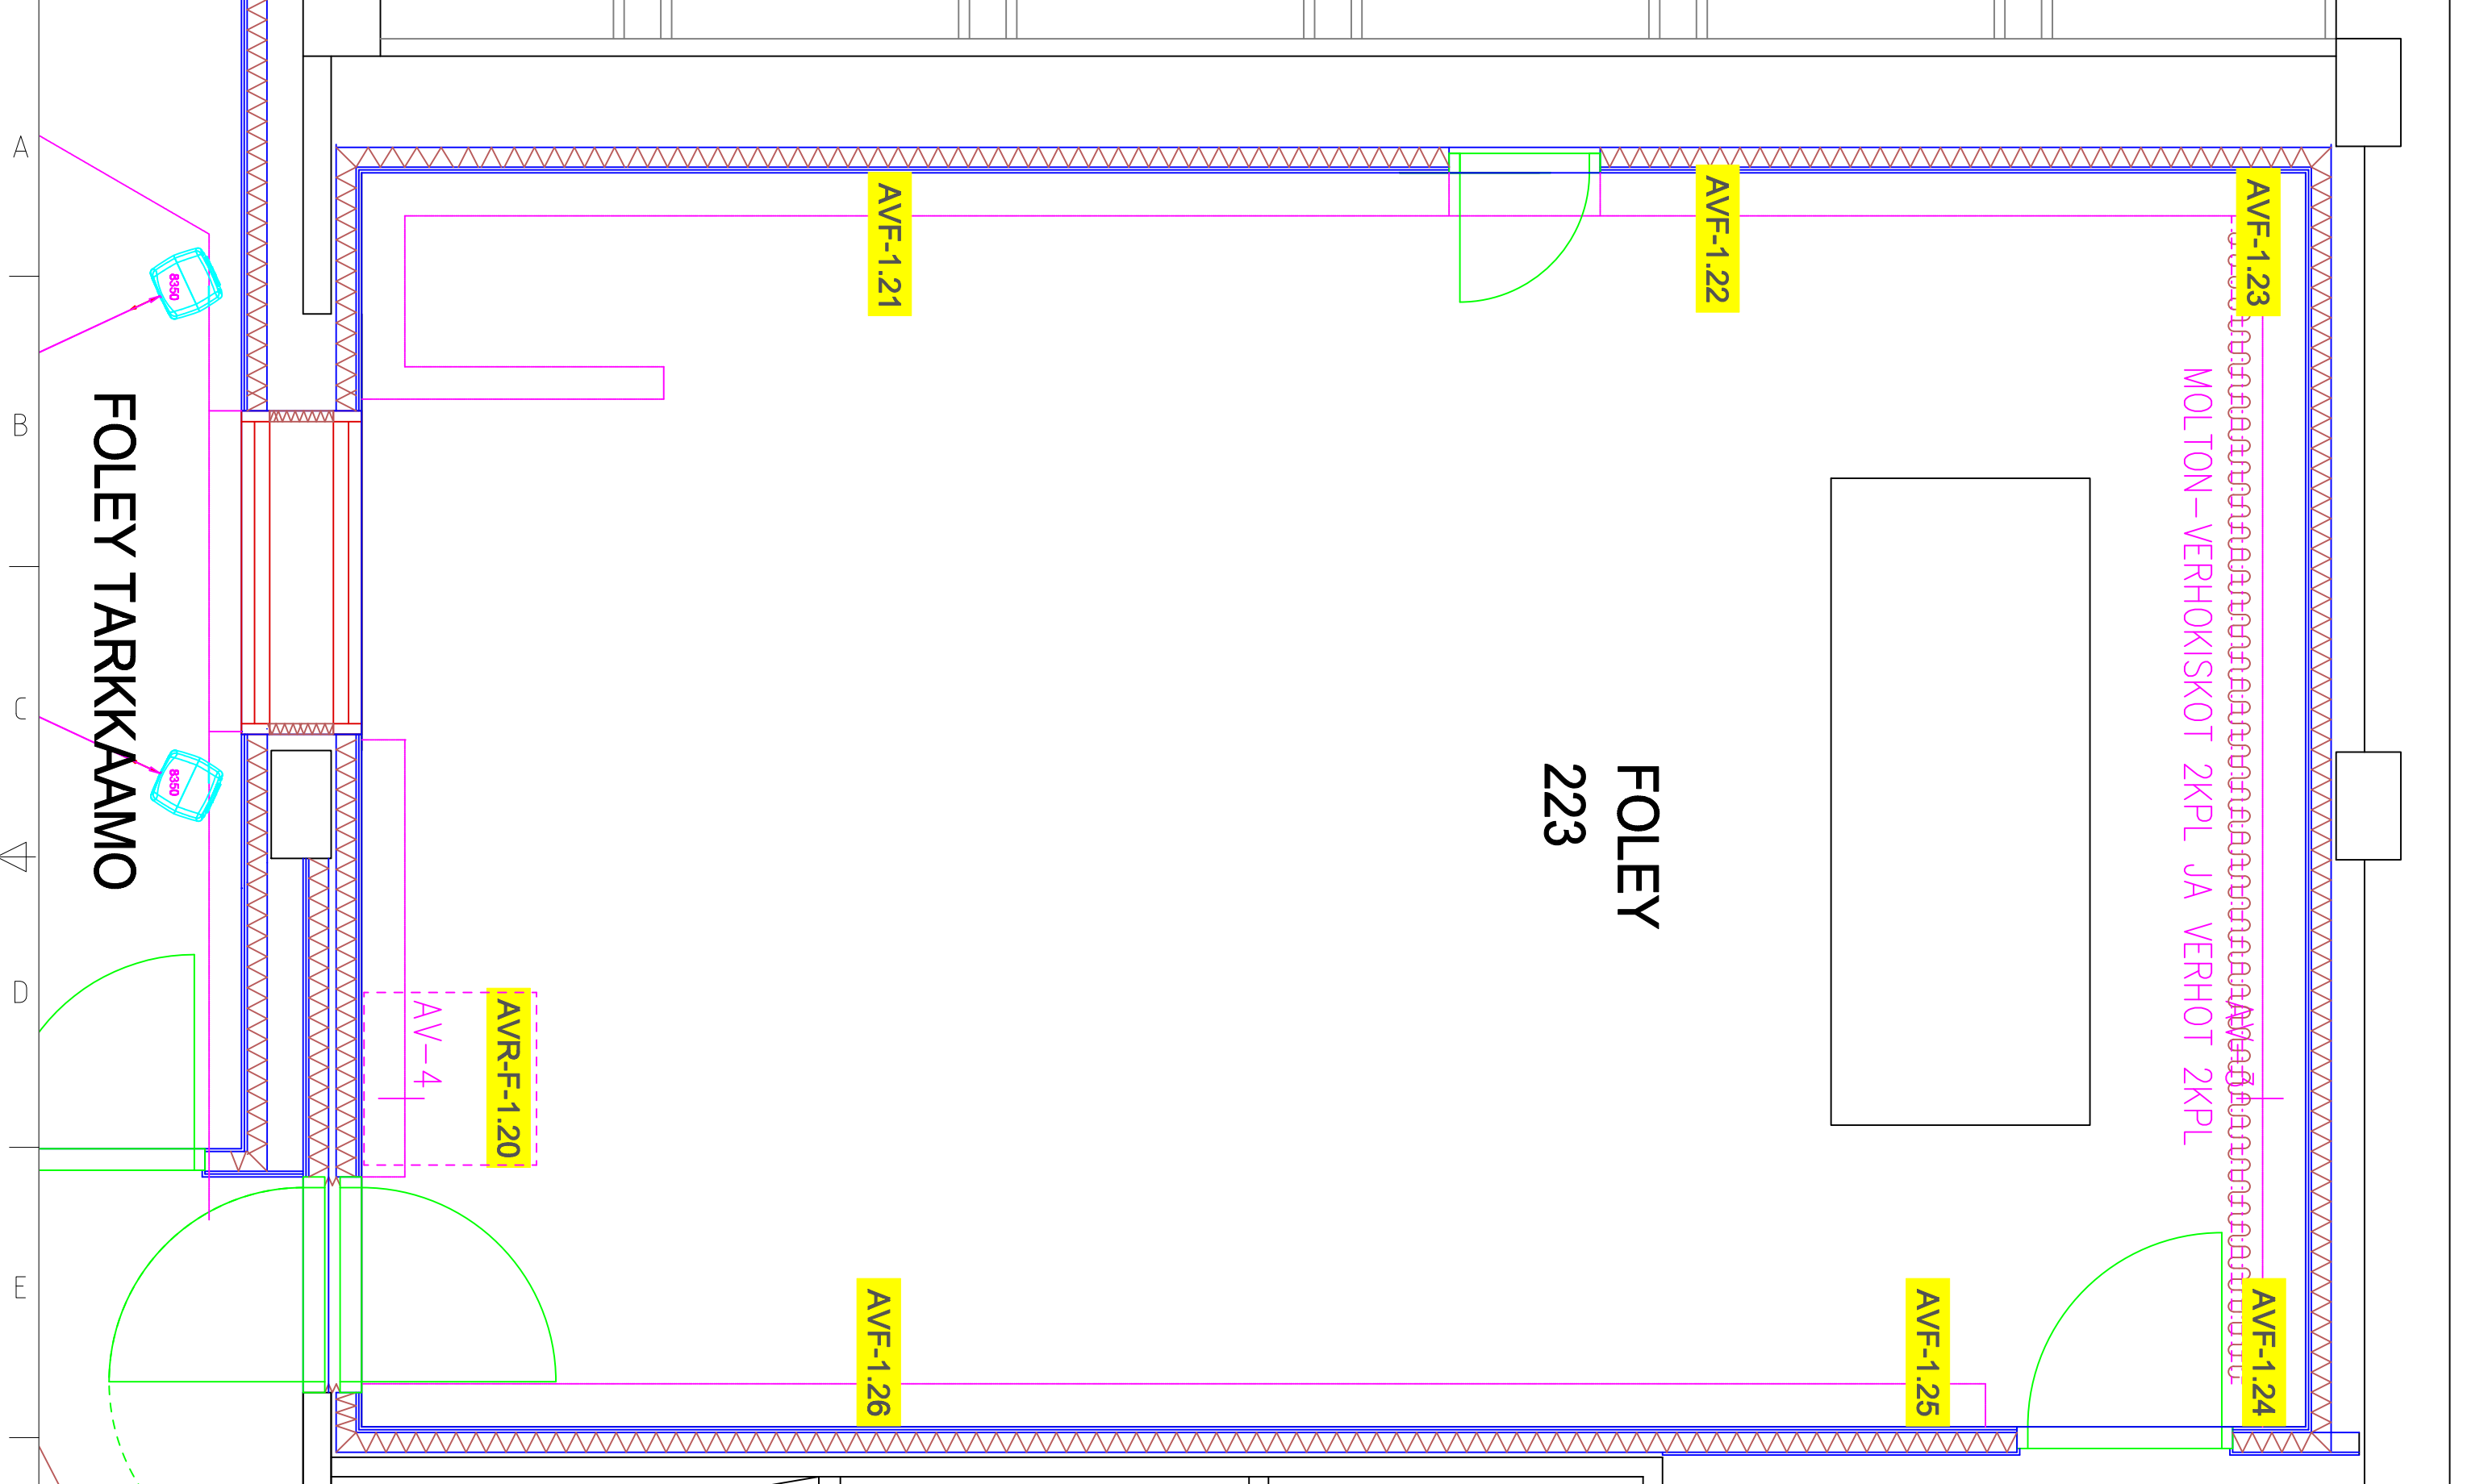

FOLEY TARKKAAMO

**FOLEY
223**

MOLTON-VERHOKISKOT 2KPL JA VERHOT 2KPL

AVF-1.21

AVF-1.22

AVF-1.23

AVR-F-1.20

AV-4

AVF-1.26

AVF-1.25


AVF-1.24

Piirustusnumero: 5021	MuutettuP 05.05.2017	Luontipvm: 18.4.2017
Tiedosto: 5021 ÄÄNIMAA POHJAKUVA.DWG	Piirt.: lari LP	A3
Kohde: Aalto yliopisto Äänimaa	Proj.no.: xx	
Sisältö: FOLEY STUDIO		



A
B
C
D
E
F

1 2 3 4 5 6 7 8

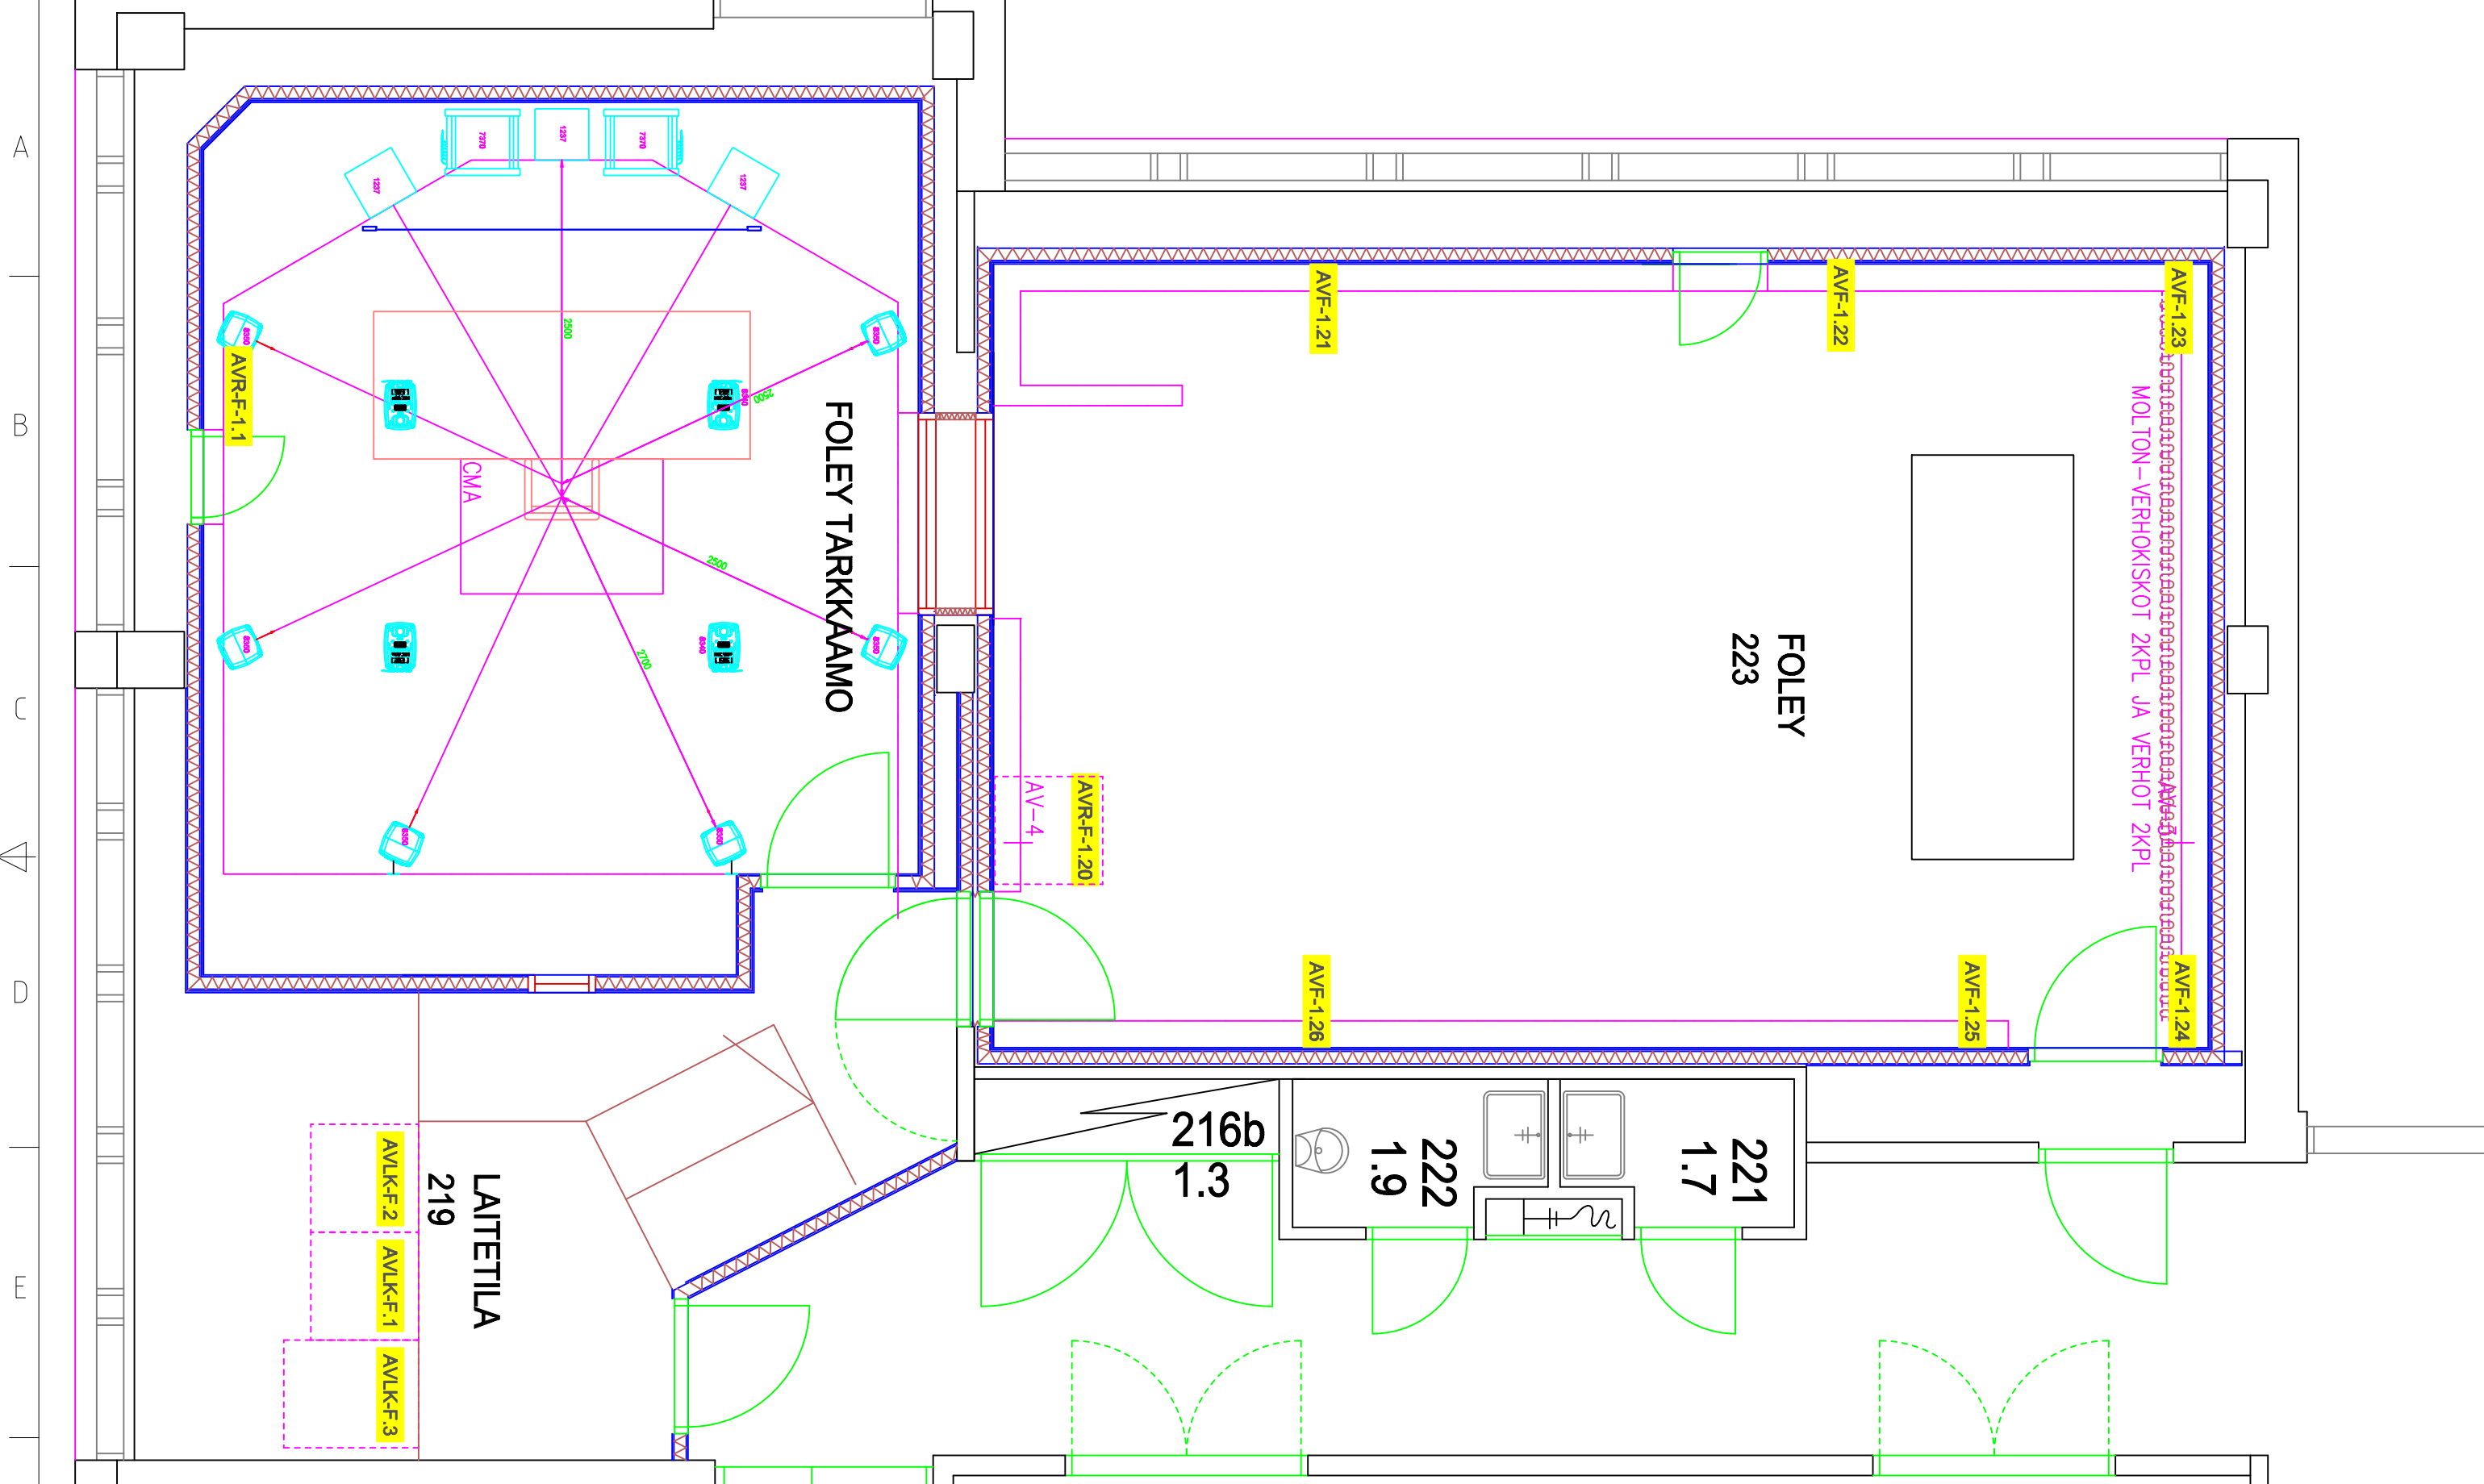

Piirustusnumero: 5021	MuutettutP 05.05.2017	Luontipvm: 18.4.2017
Tiedosto: 5021 ÄÄNIMAA POHJAKUVA.DWG	Piirt.: lariPro LP A3	
Kohde: Aalto yliopisto Äänimaa	Proj.no.: xx	
Sisältö: FOLEY		

**LAITETILA 1
(EDIT 1-2)
355**

AVLK-E2

AVLK-E1

AVR-E1.1.1

**EDIT 1
354**

AVR-E1-1.10

vk

2700

2025

1800

1600

2700

1800

1800

A
B
C
D
E
F

1

2

3


6

7

8

studiotec
www.studiotec.fi 0207 512 300


Piirustusnumero: 5021	MuutettuP 05.05.2017	Luontipvm: 18.4.2017
Tiedosto: 5021 ÄÄNIMAA POHJAKUVA.DWG	Piirt.: lariPro LP A3	
Kohde: Aalto yliopisto Äänimaa		
Sisältö: EDIT 1 JA LAITETILA 1		Proj.no.: xx

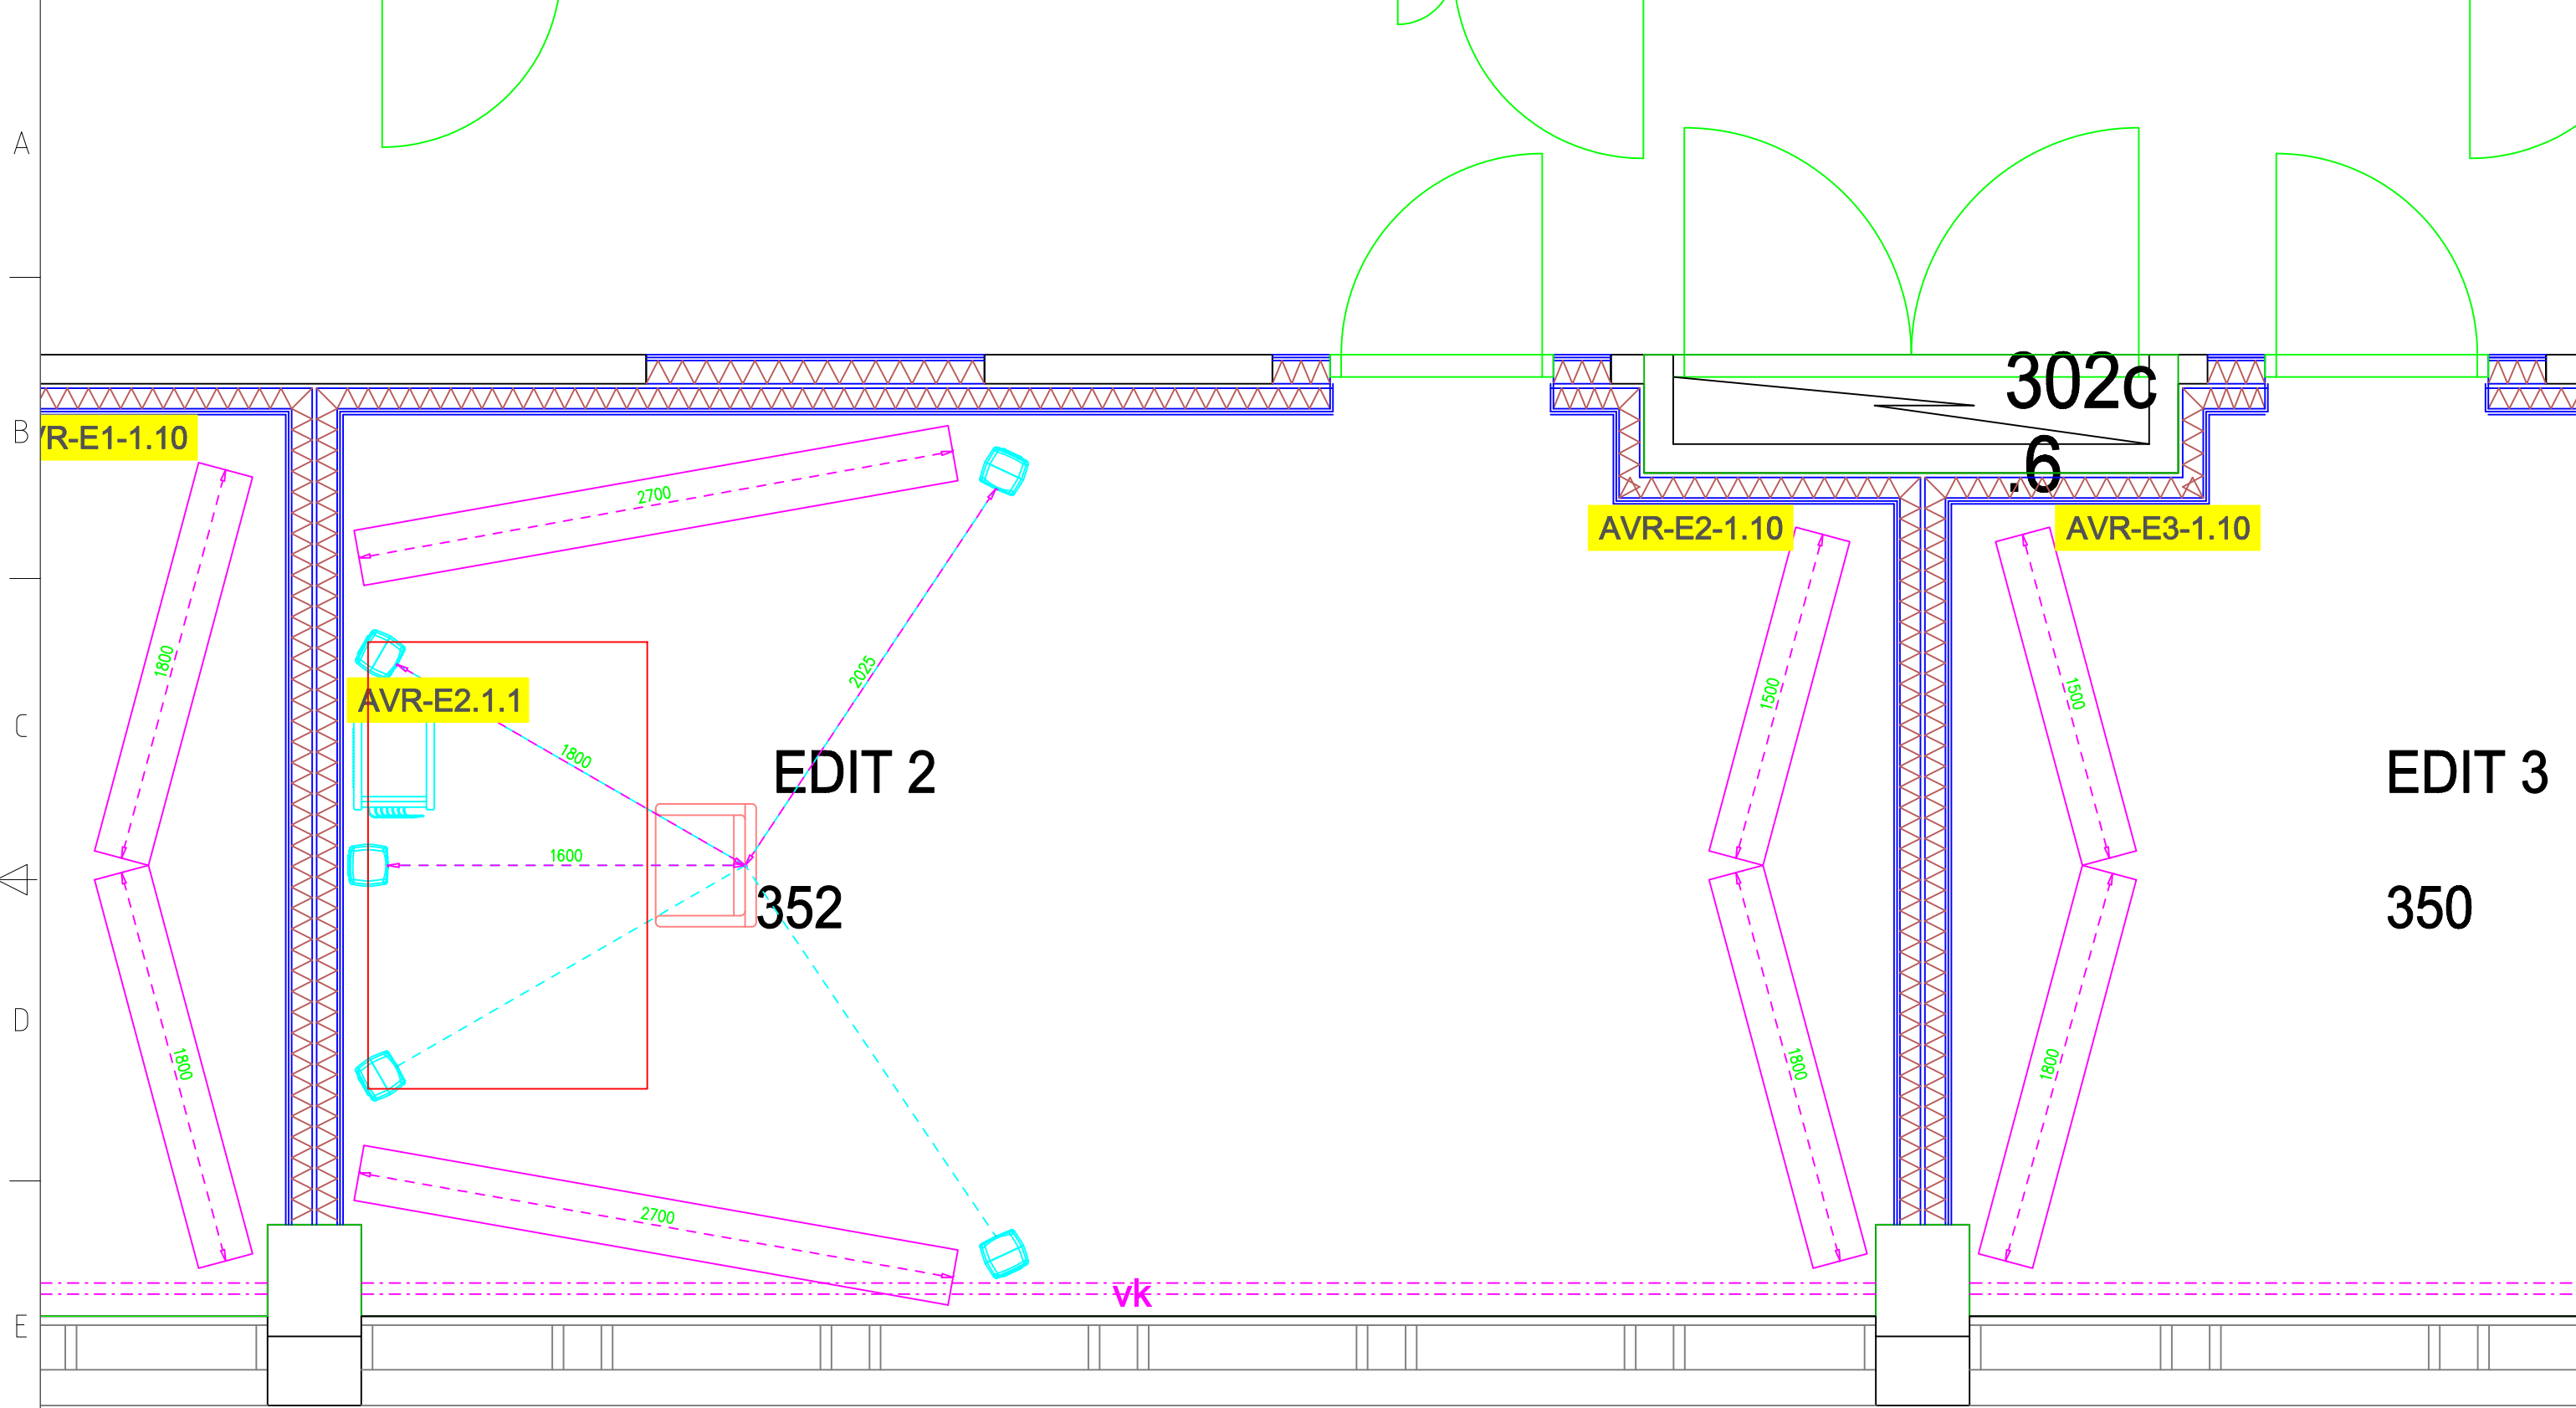

Piirustusnumero: 5021	MuutettuP 05.05.2017	Luontipvm: 18.4.2017
Tiedosto: 5021 ÄÄNIMAA POHJAKUVA.DWG	Piirt.: lari^{pro} LP A3	
Kohde: Aalto yliopisto Äänimaa		
Sisältö: EDIT 2	Proj.no.: xx	

F

1 2 3 4 5 6 7 8

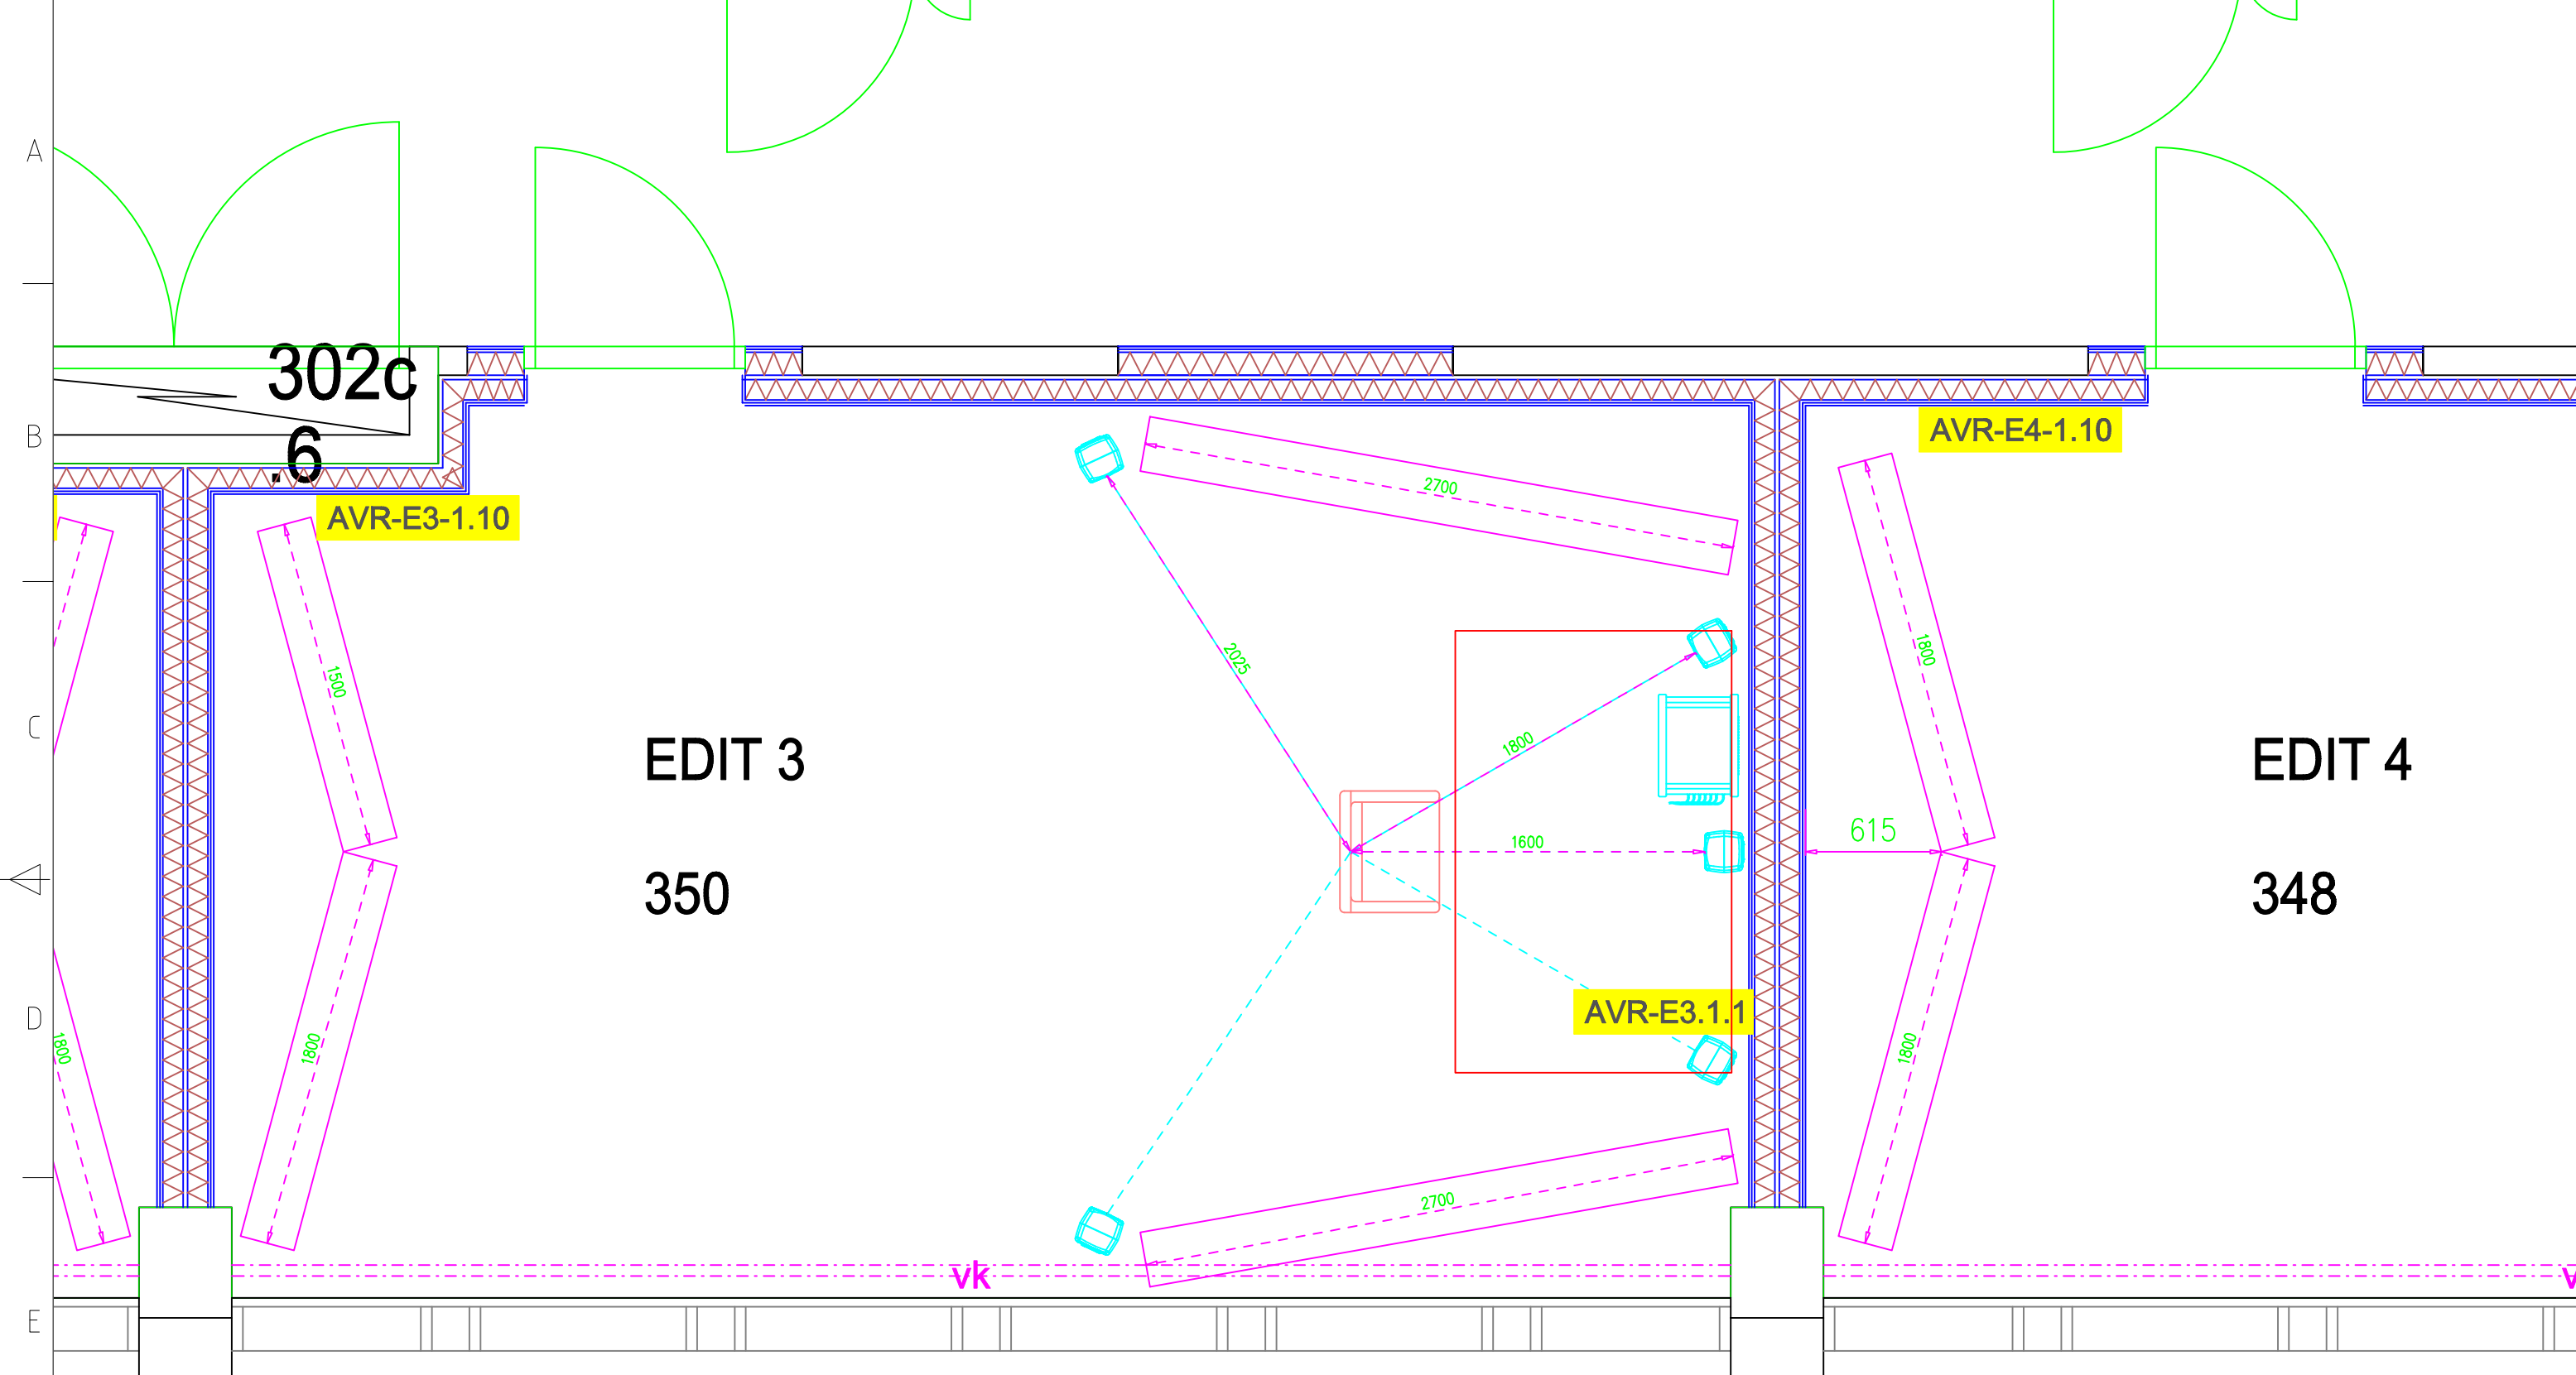

EDIT 3
350

EDIT 4
348

AVR-E3-1.10

AVR-E4-1.10

AVR-E3.1.1

302c
.6

vk



Piirustusnumero: 5021	MuutettuP 05.05.2017	Luontipvm: 18.4.2017
Tiedosto: 5021 ÄÄNIMAA POHJAKUVA.DWG	Piirt.: lari^{pro} LP A3	
Kohde: Aalto yliopisto Äänimaa		
Sisältö: EDIT 3	Proj.no.: xx	

F

E

D

C

B

A

1


2

3

6

7

8

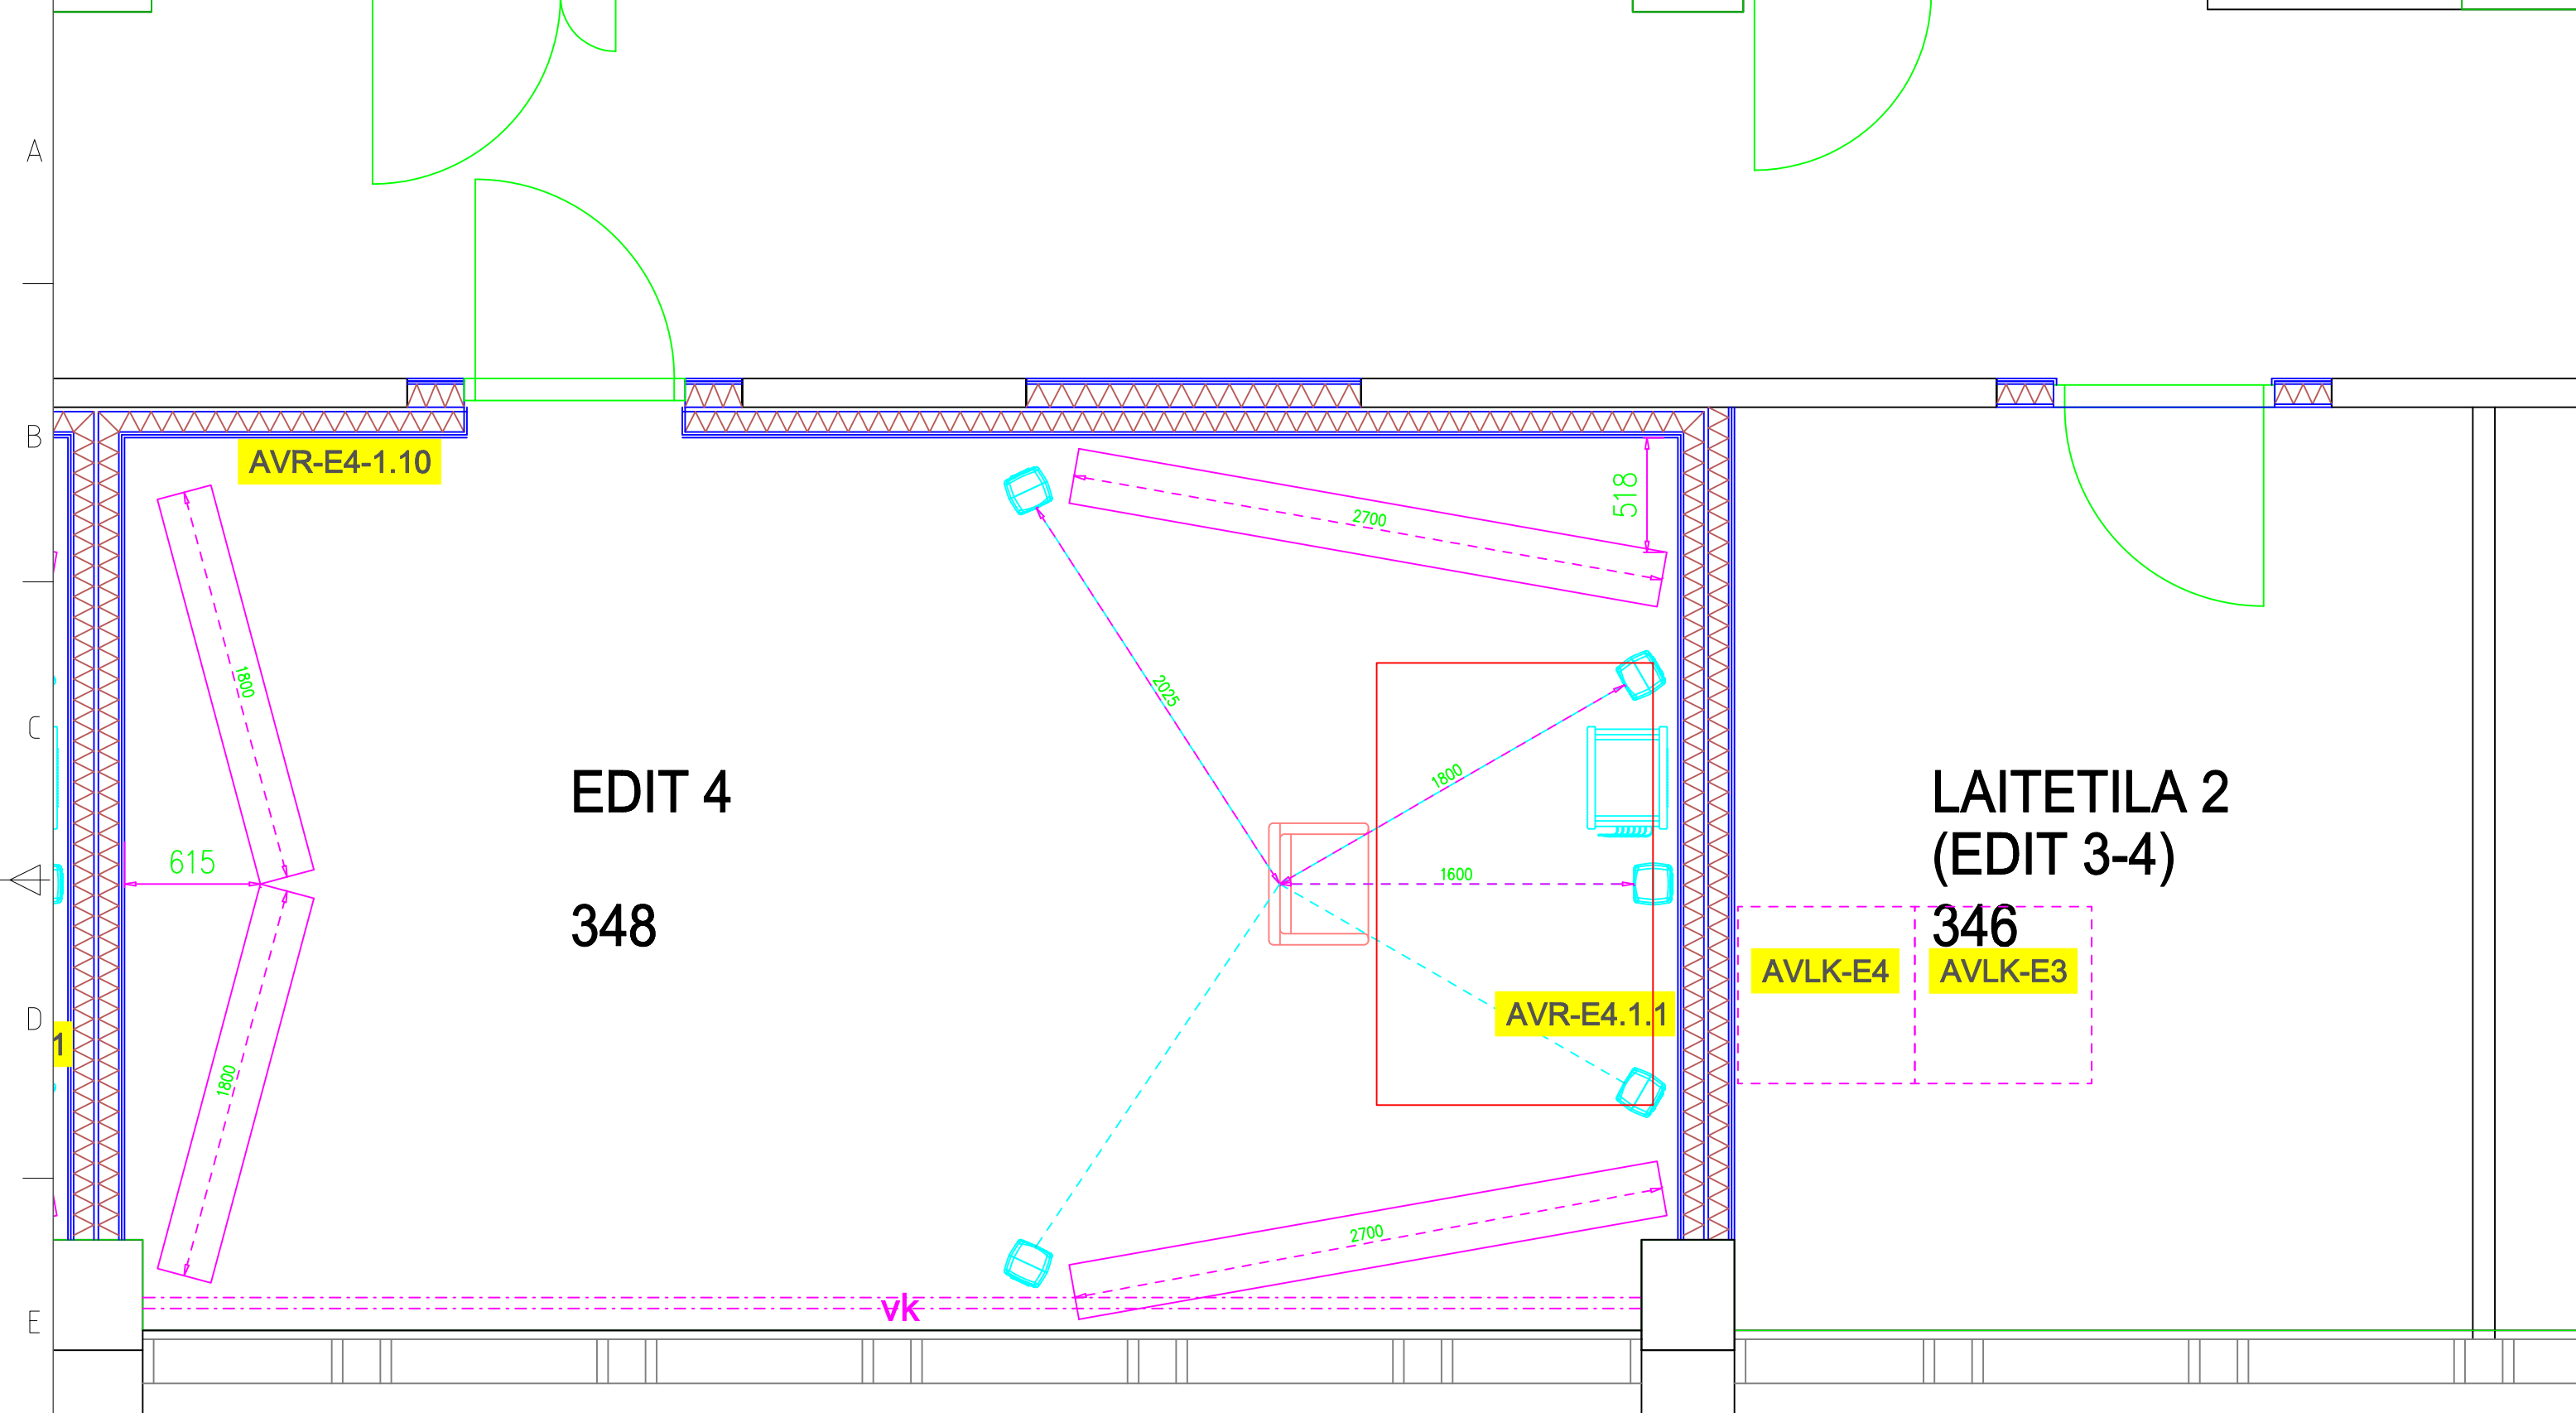

Piirustusnumero: 5021	MuutettuP 05.05.2017	Luontipvm: 18.4.2017
Tiedosto: 5021 ÄÄNIMAA POHJAKUVA.DWG	Piirt.: lari LP A3	
Kohde: Aalto yliopisto Äänimaa		
Sisältö: EDIT 4 JA LAITETILA 2		Proj.no.: xx