

- 1** *Pinja Sormunen*
Schröder-talo
Gerrit Rietveld, 1924
- 2** *Santeri Clavert*
E1027
Eileen Gray, 1927
- 3** *Elaine Banks*
Melnikov-talo
Konstantin Melnikov, 1927
- 4** *Anna-Karen Korkkinen*
Villa Müller
Adolf Loos, 1930
- 5** *Axel Cuellar*
Villa Savoye
Le Corbusier, 1930
- 6** *Eetu Siltala*
Maison de Verre
Pierre Chareau ja Bernard Bijvoet, 1931
- 7** *Suvi Heinonen*
Falling Water
Frank Lloyd Wright, 1935
- 8** *Heta Klami*
Casa Malaparte
Adalberto Libera ja Curzio Malaparte, 1937
- 9** *Sofia Jokhadze*
Farnsworth House
Ludwig Mies van der Rohe, 1945
- 10** *Sini Hintsala*
Oma talo
Louis Barragán, 1947
- 11** *Liina Kiviö*
Eames House
Charles ja Ray Eames, 1949
- 12** *Helena Päivöke*
Muuratsalon koetalo
Alvar Aalto, 1953
- 13** *Aleksi Vähäkangas*
Stahl House
Pierre Koenig, 1959
- 14** *Sara Soimasuo*
Vanna Venturi -talo
Robert Venturi, 1962
- 15** *Dilek Husein*
Casa Butantã
Paulo Mendes da Rocha, 1964

45

esimerkkitaloa

- 16** *Fanni Kangasniemi*
Fisher House
Louis Kahn, 1967
- 17** *Amanda Simola*
Casa Hartley
Alberto Ponis, 1970
- 18** *Tatu Pähti*
Bianchi-talo
Mario Botta, 1973
- 19** *Tom Henriksson*
Oma talo
Jørn Utzon, 1977
- 20** *Jutta Tepponen*
Oma talo
Frank Gehry, 1978
- 21** *Heta Lappalainen*
Koshino House
Tadao Ando, 1984
- 22** *Eeva Rosenqvist*
Villa Busk
Sverre Fehn, 1990
- 23** *Venla Kivikunnas*
Villa Nötterkulla
Georg Grotenfelt, 1990
- 24** *Sampo Louke*
Alcanena House
Eduardo Souto de Moura, 1992
- 25** *Miko Söderberg*
Simpson-Lee-talo
Glenn Murcutt, 1994

- 26** *Anton Ahlstedt*
Cap Ferret House
Lacaton & Vassal , 1998
- 27** *Lia Woelke*
House in Aceitao
Aires Mateus, 2003
- 28** *Timo Turunen*
Summerhouse in Jørlunde
Dorte Mandrup, 2004
- 29** *Sandra Tallqvist*
Poli House
Pezo von Ellrichshausen, 2005
- 30** *Maria Sorsa*
Oma talo
Peter Zumthor, 2005
- 31** *Olli Kivinen*
Moriyama House
Ryue Nishizawa, 2005
- 32** *Valtteri Sipiläinen*
Palmyra House
Bijoy Jain / Studio Mumbai, 2007
- 33** *Rebecca Leppälahti*
One Wall House
Christian Kerez, 2007
- 34** *Noora Valkamo*
Rauch family home
Martin Rauch, 2008
- 35** *Krista Seppänen*
House NA
Sou Fujimoto, 2011
- 36** *Nooa Savukoski*
Creek House
Tham & Videgård, 2013
- 37** *Pihla Tammisto*
Fayland House
David Chipperfield, 2013
- 38** *Iris Kolehmainen*
House of the Infinite
Alberto Campo Baeza, 2014
- 39** *Kasper Luoma*
Haus mit Zwei Stützen
Atelier Scheidegger Keller, 2015
- 40** *Catrin Edlund*
House in Laax
Valerio Olgiati, 2017

- 41** *Veera Annala*
House in Chau Doc
Shunri Nishizawa, 2017
- 42** *Helmi Anttila*
Solo House II
KGDVS, 2017
- 43** *Jere Saarelainen*
Apus Kankay
Aquilo+Pedraza, 2019
- 44** *Aino Niekkamaa*
House Surrounded by the Hedges
Studio Velocity, 2019
- 45** *Ada Markkanen*
House on Fanø
Lenschow & Pihlmann, 2020

ARK-C0003 - Perusteet: Tila 2
28.10-11.12.2020
Analyysivaihe

Jenni Reuter, professori
Tuomas Siitonen, yliopisto-opettaja
Iris Andersson, tuntiopettaja
Leo Lindroos, tuntiopettaja
Arto Ollila, tuntiopettaja
Aino Hukkanen, opiskelija-assistentti

Rietveld-Schröder House

Gerrit Rietveld

1924

120m2


Oleskelu

Ruoanvalmistus


Syöminen

Peseytyminen


Lepo

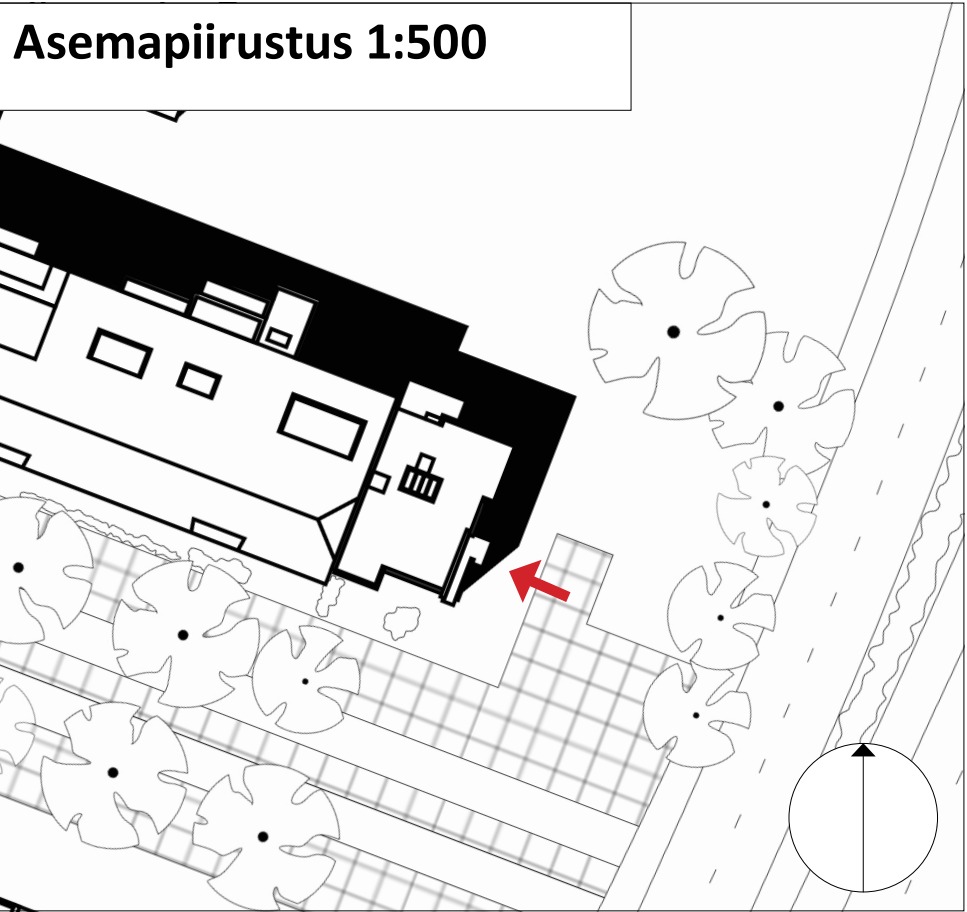

Leikkaus 1:100

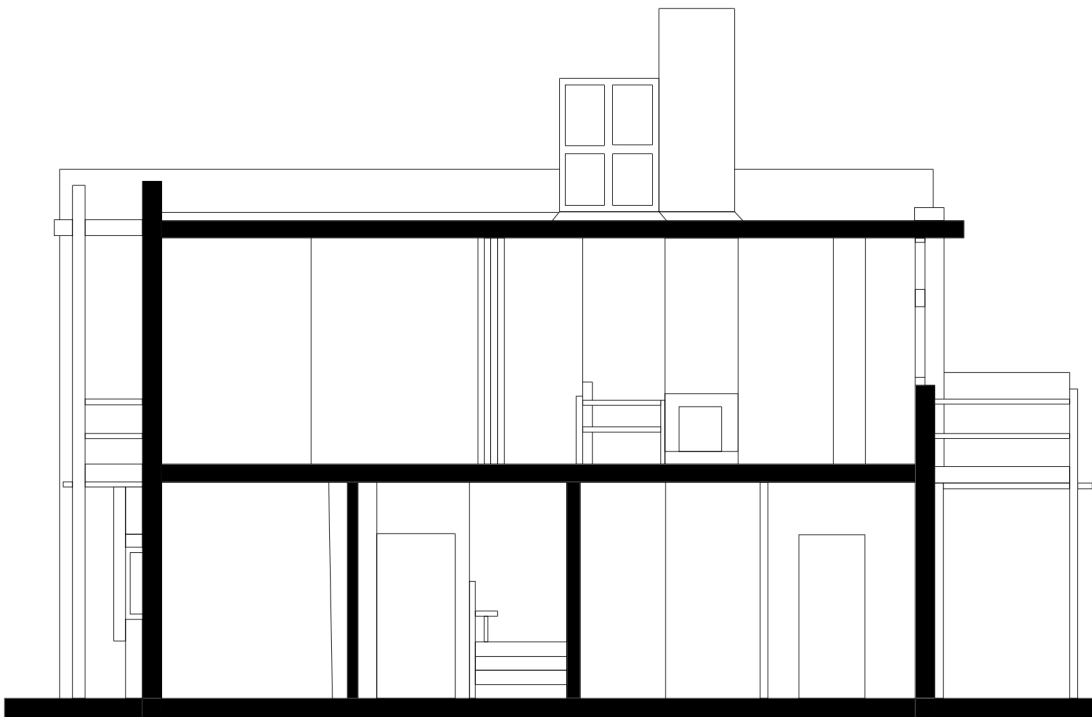


Aksonometria

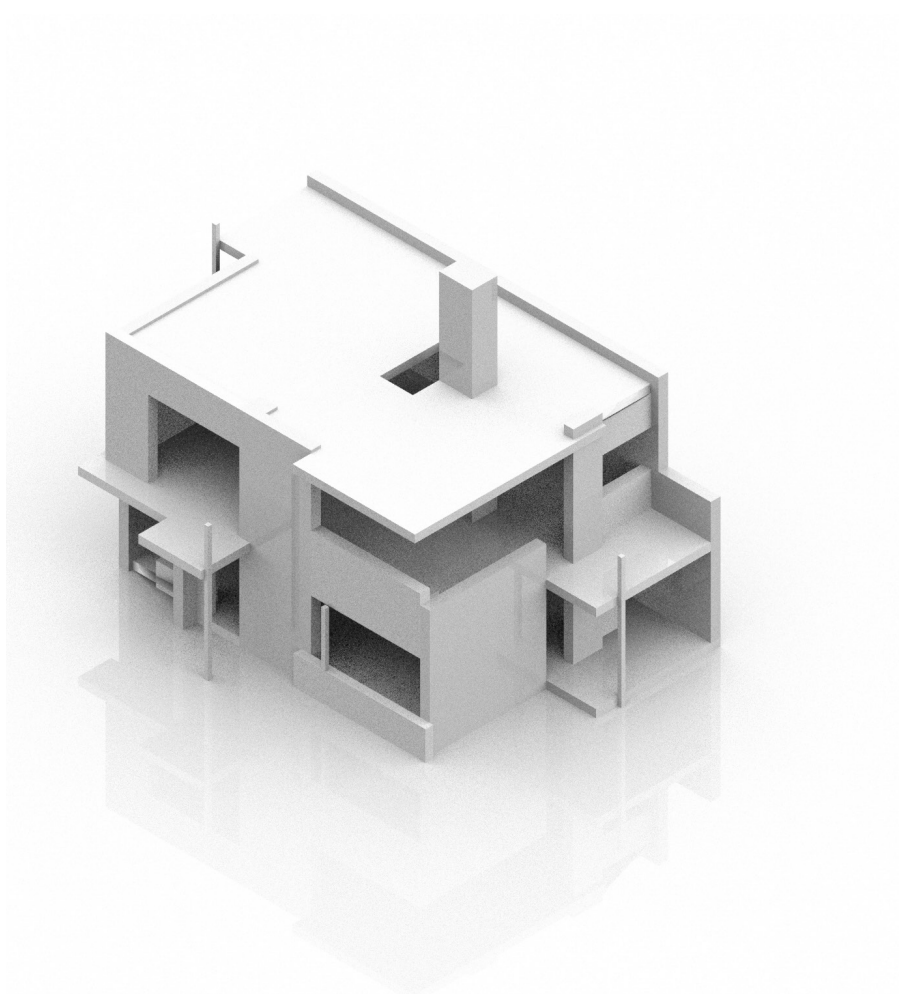

Koko rakennus

Olennaiset rakenteet

1. kerros 1:100

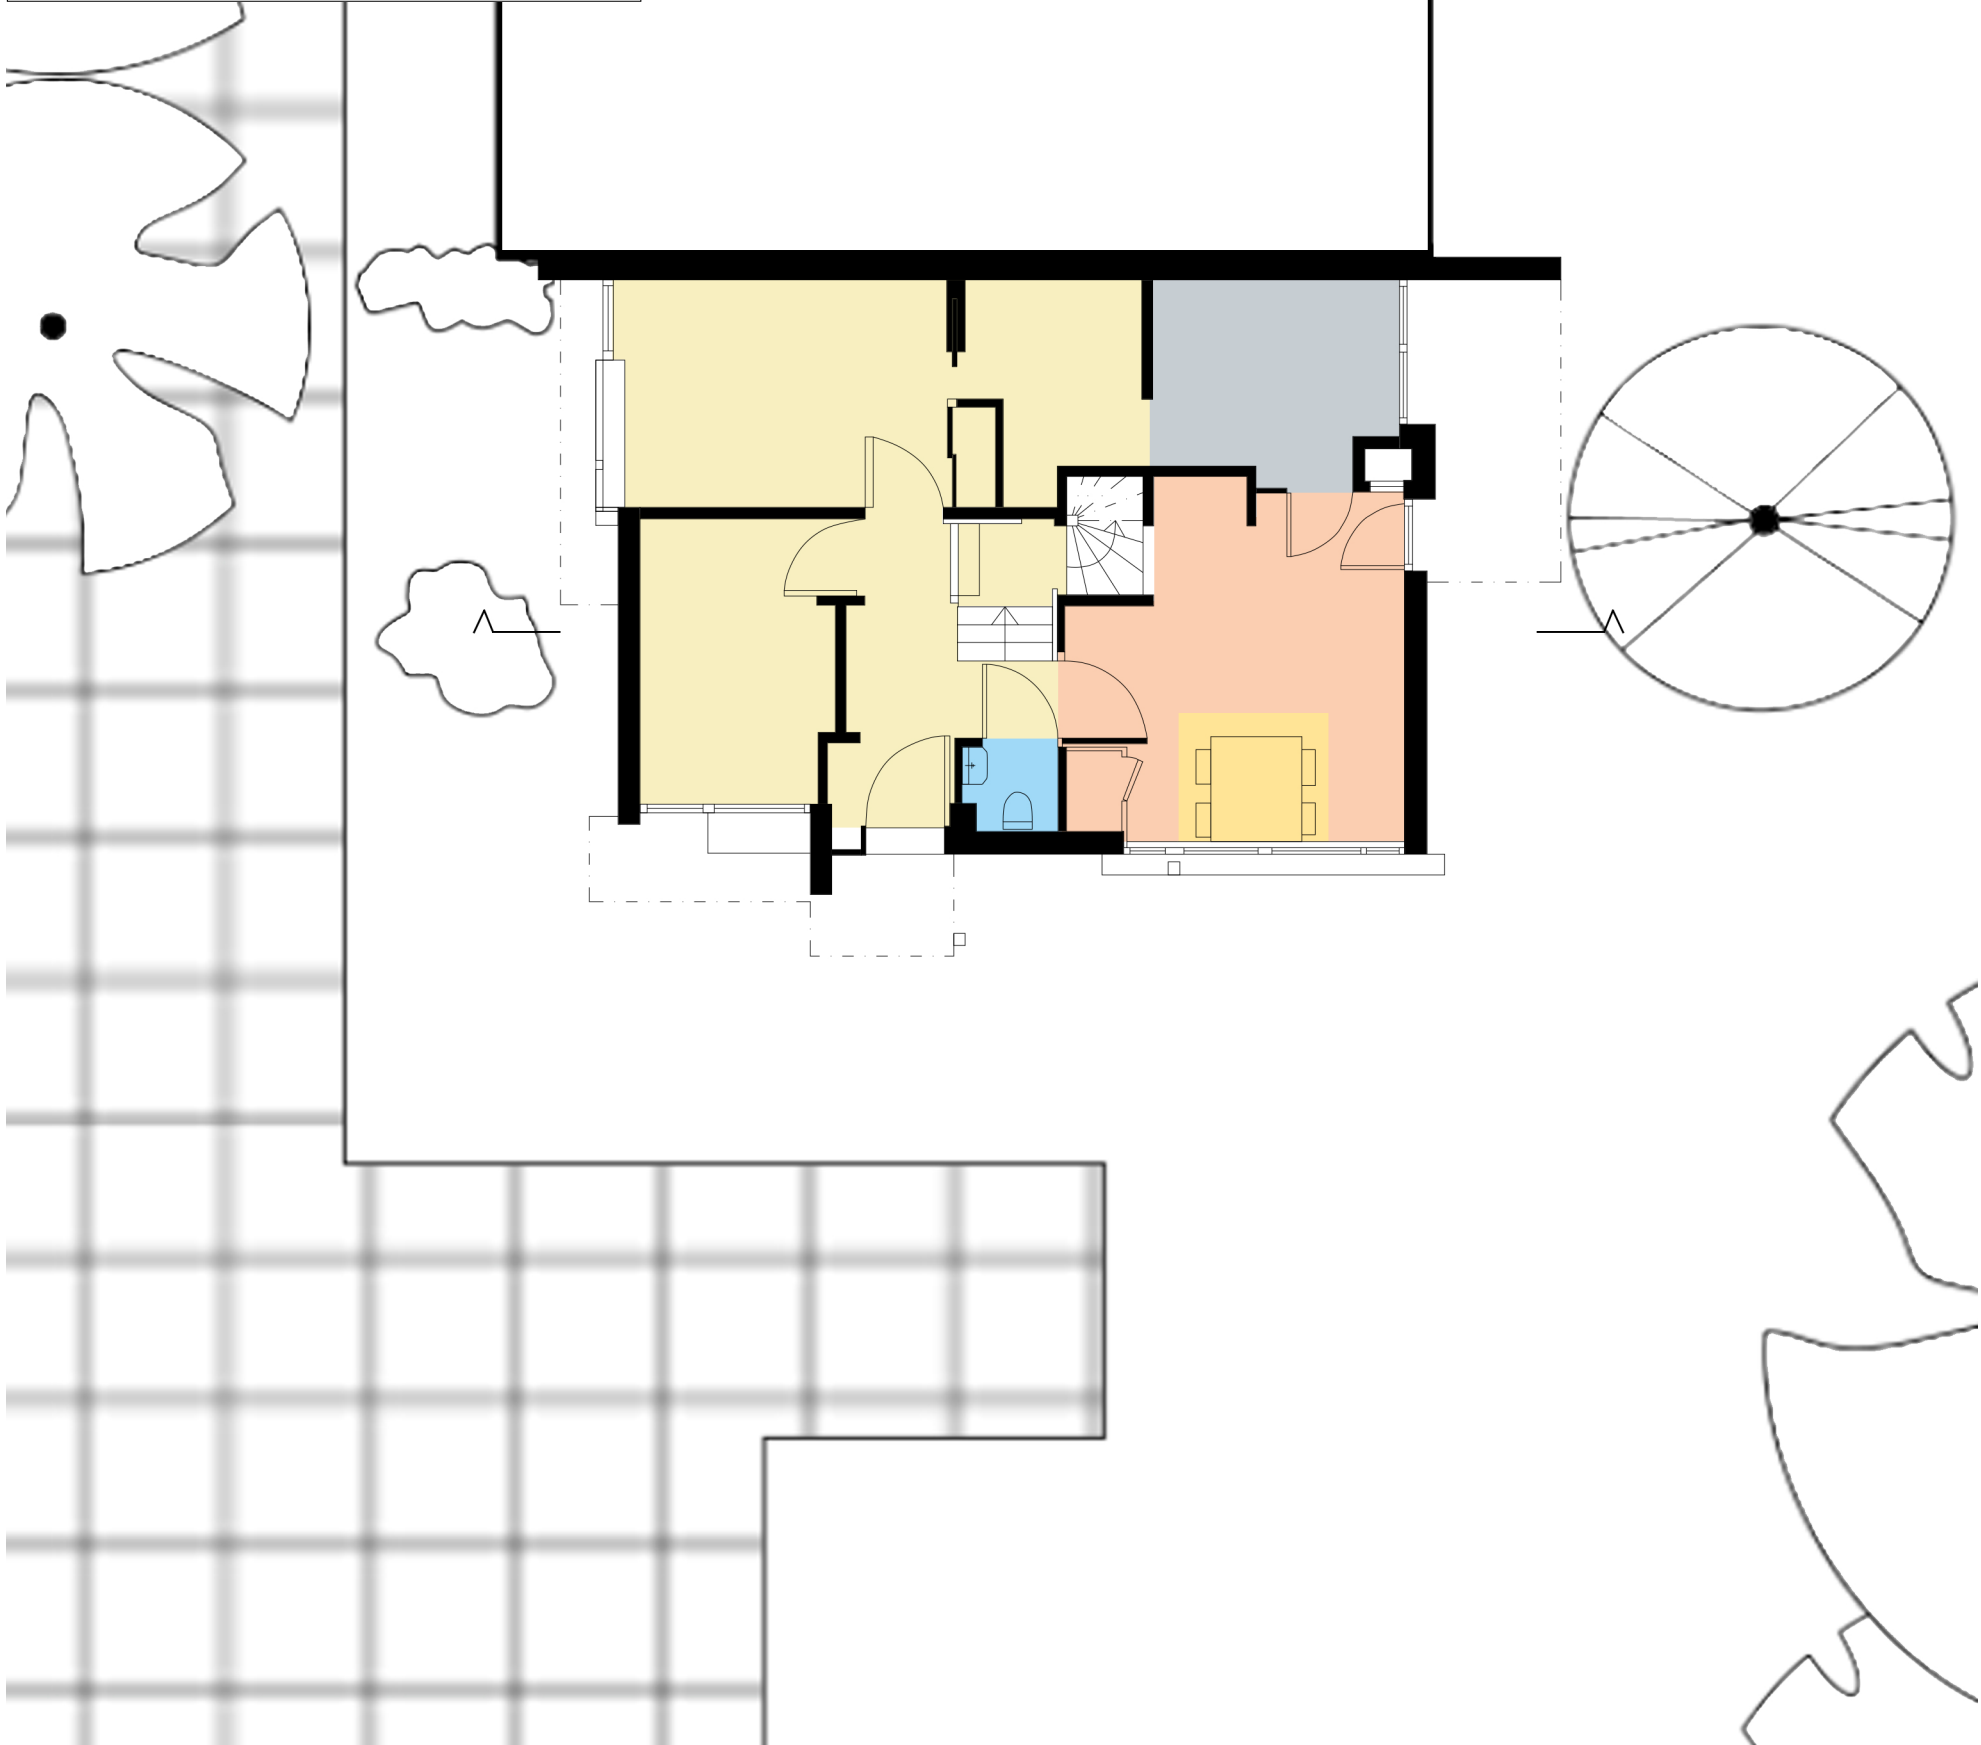




Schröder House
Tila 2 - ARK-C003
Pinja Sormunen, 787394

näkymä etelästä



näkymä etelään 2. kerros

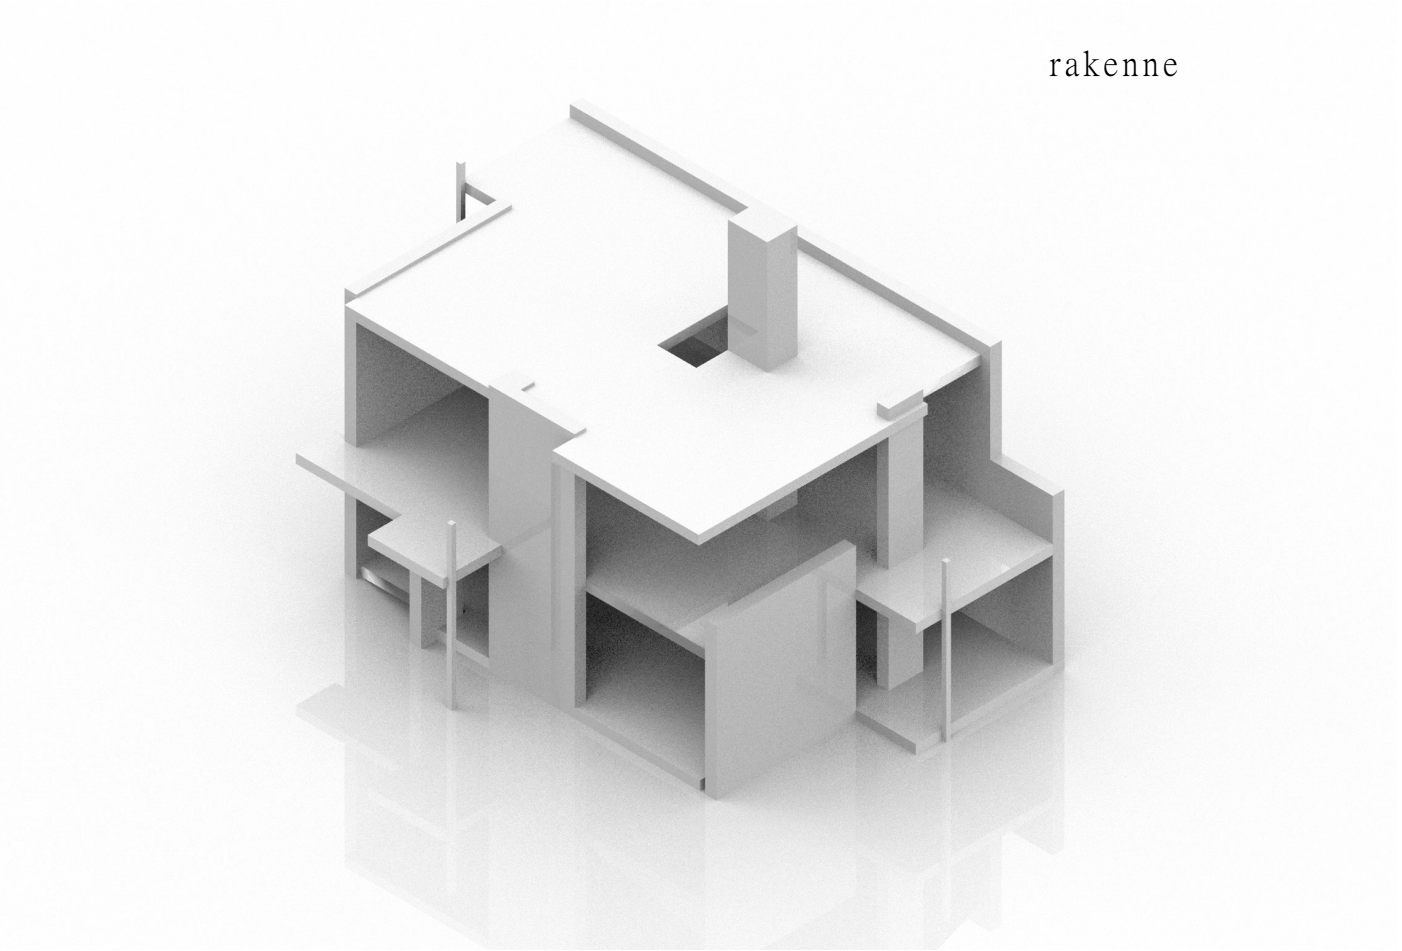

rakenne



Tila 2 - ARK-C003
Pinja Sormunen, 787394

Melnikov-talo

Konstantin Melnikov

1927

389 m²


Oleskelu

Ruoanvalmistus

Syöminen

Peseytyminen

Lepo

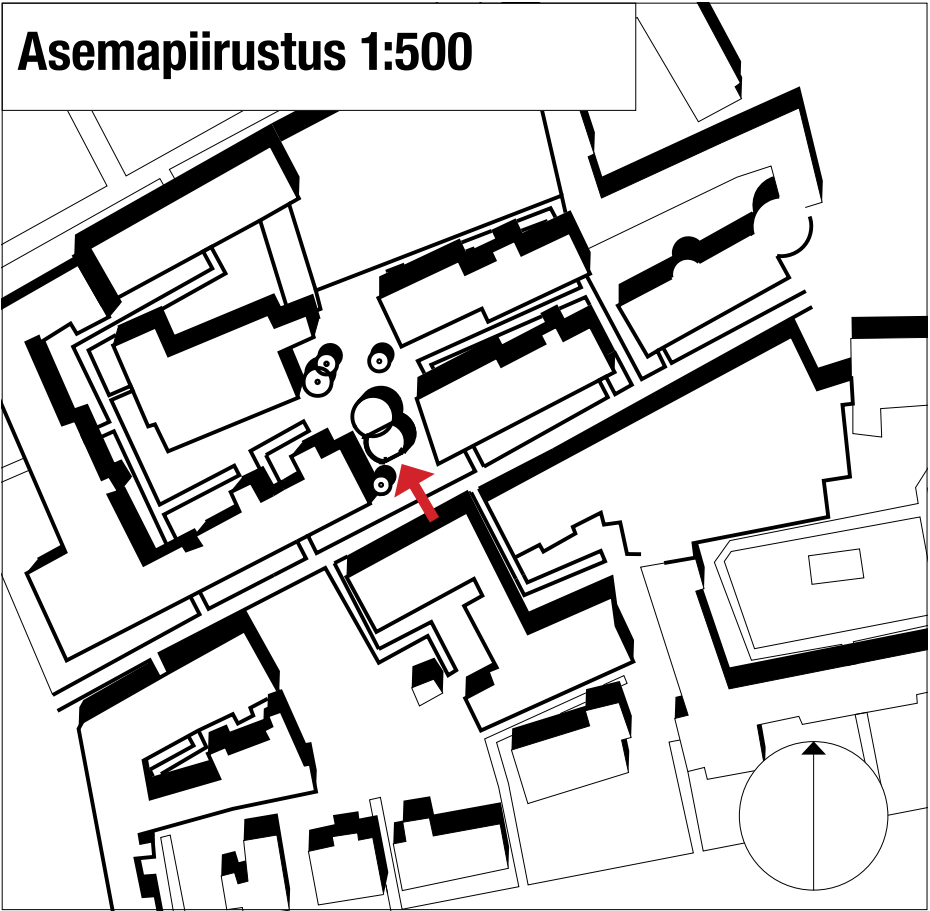





Aksonometria

Koko rakennus

Olennaiset rakenteet

Leikkaus 1:100

1. kerros 1:100

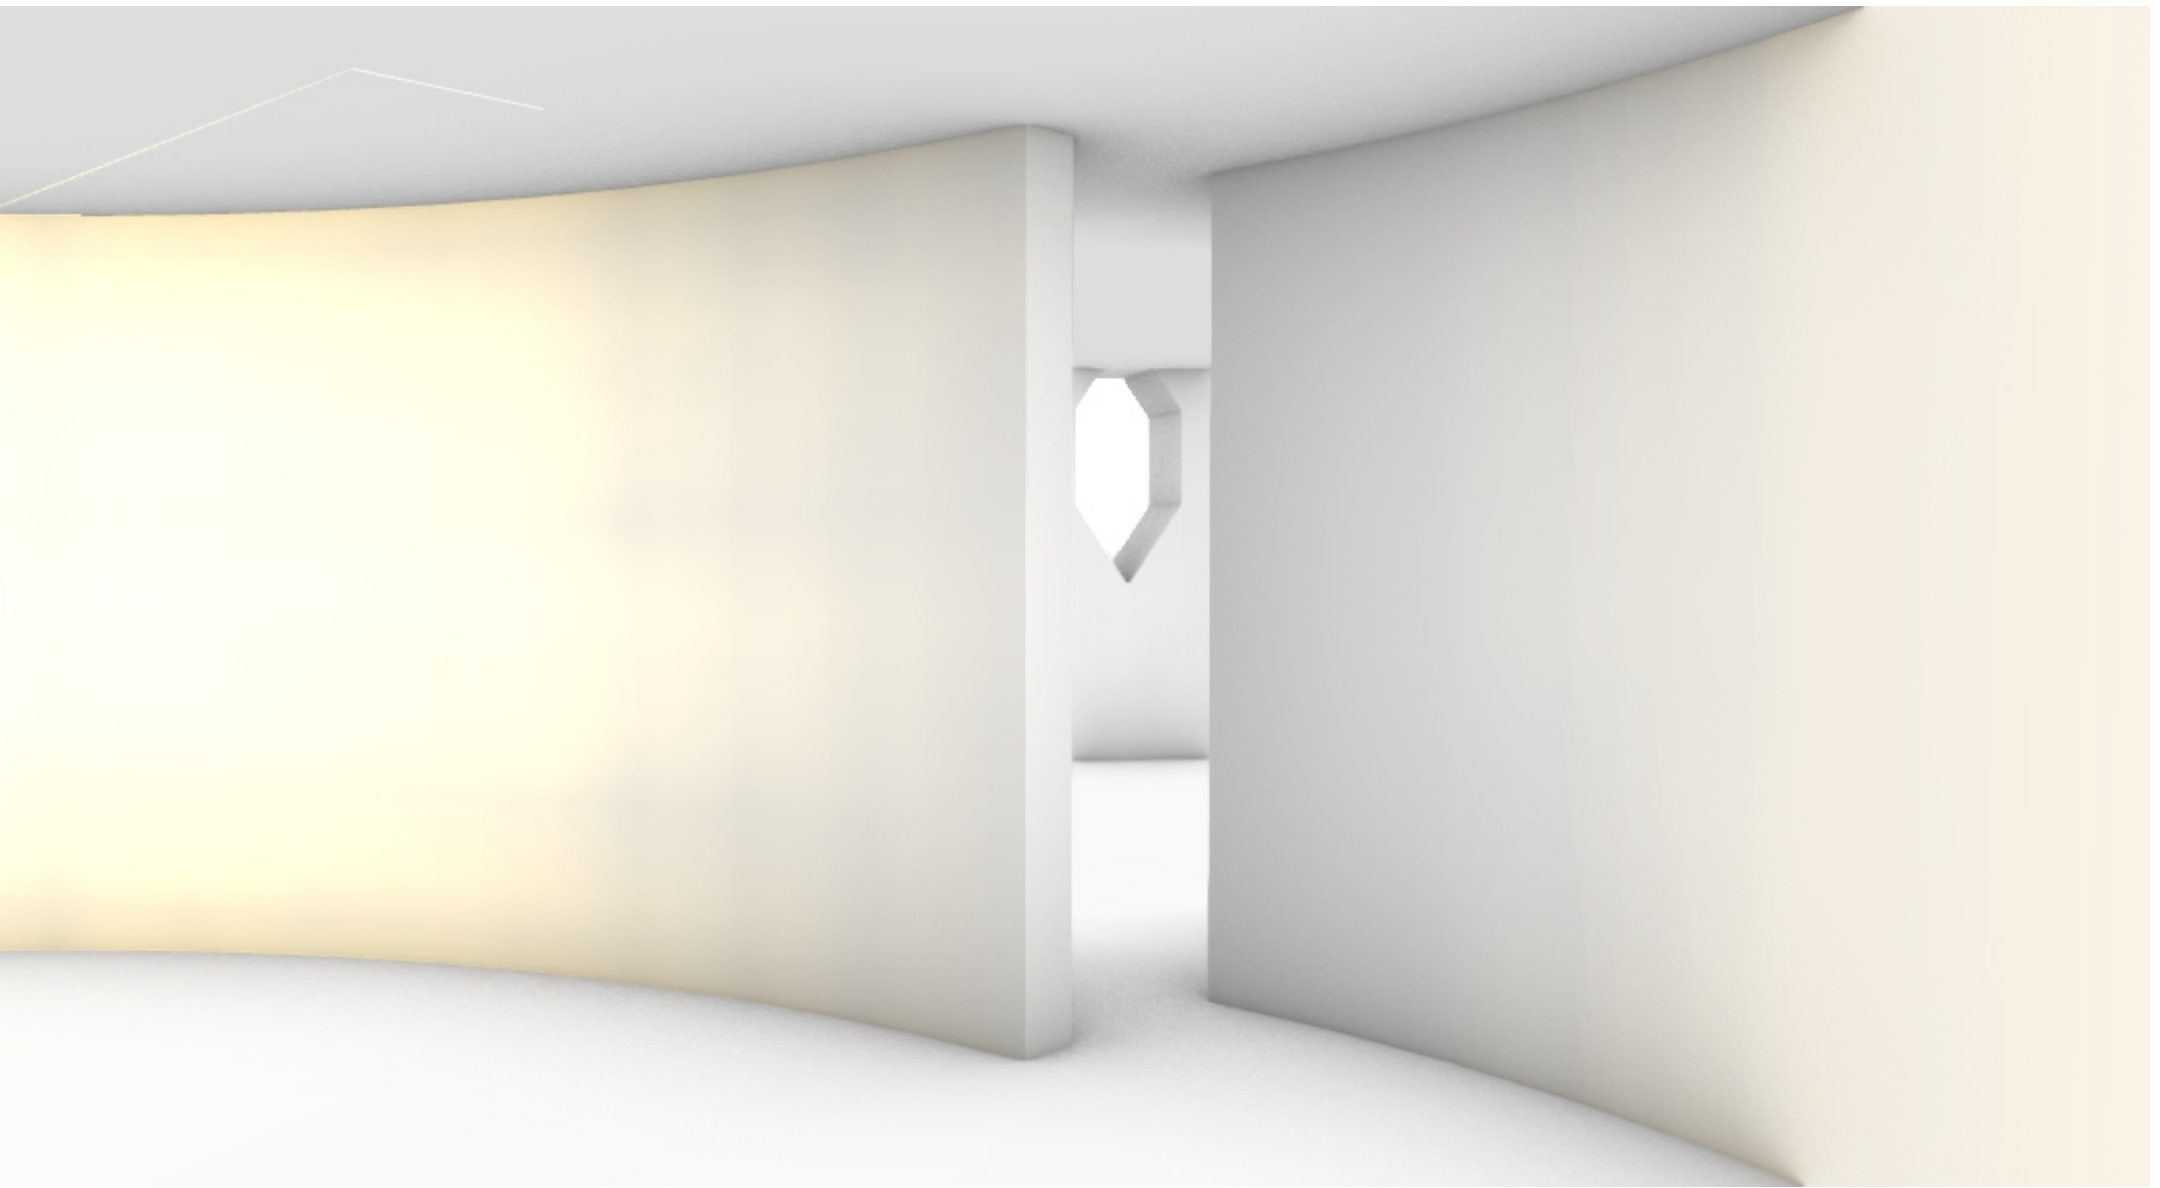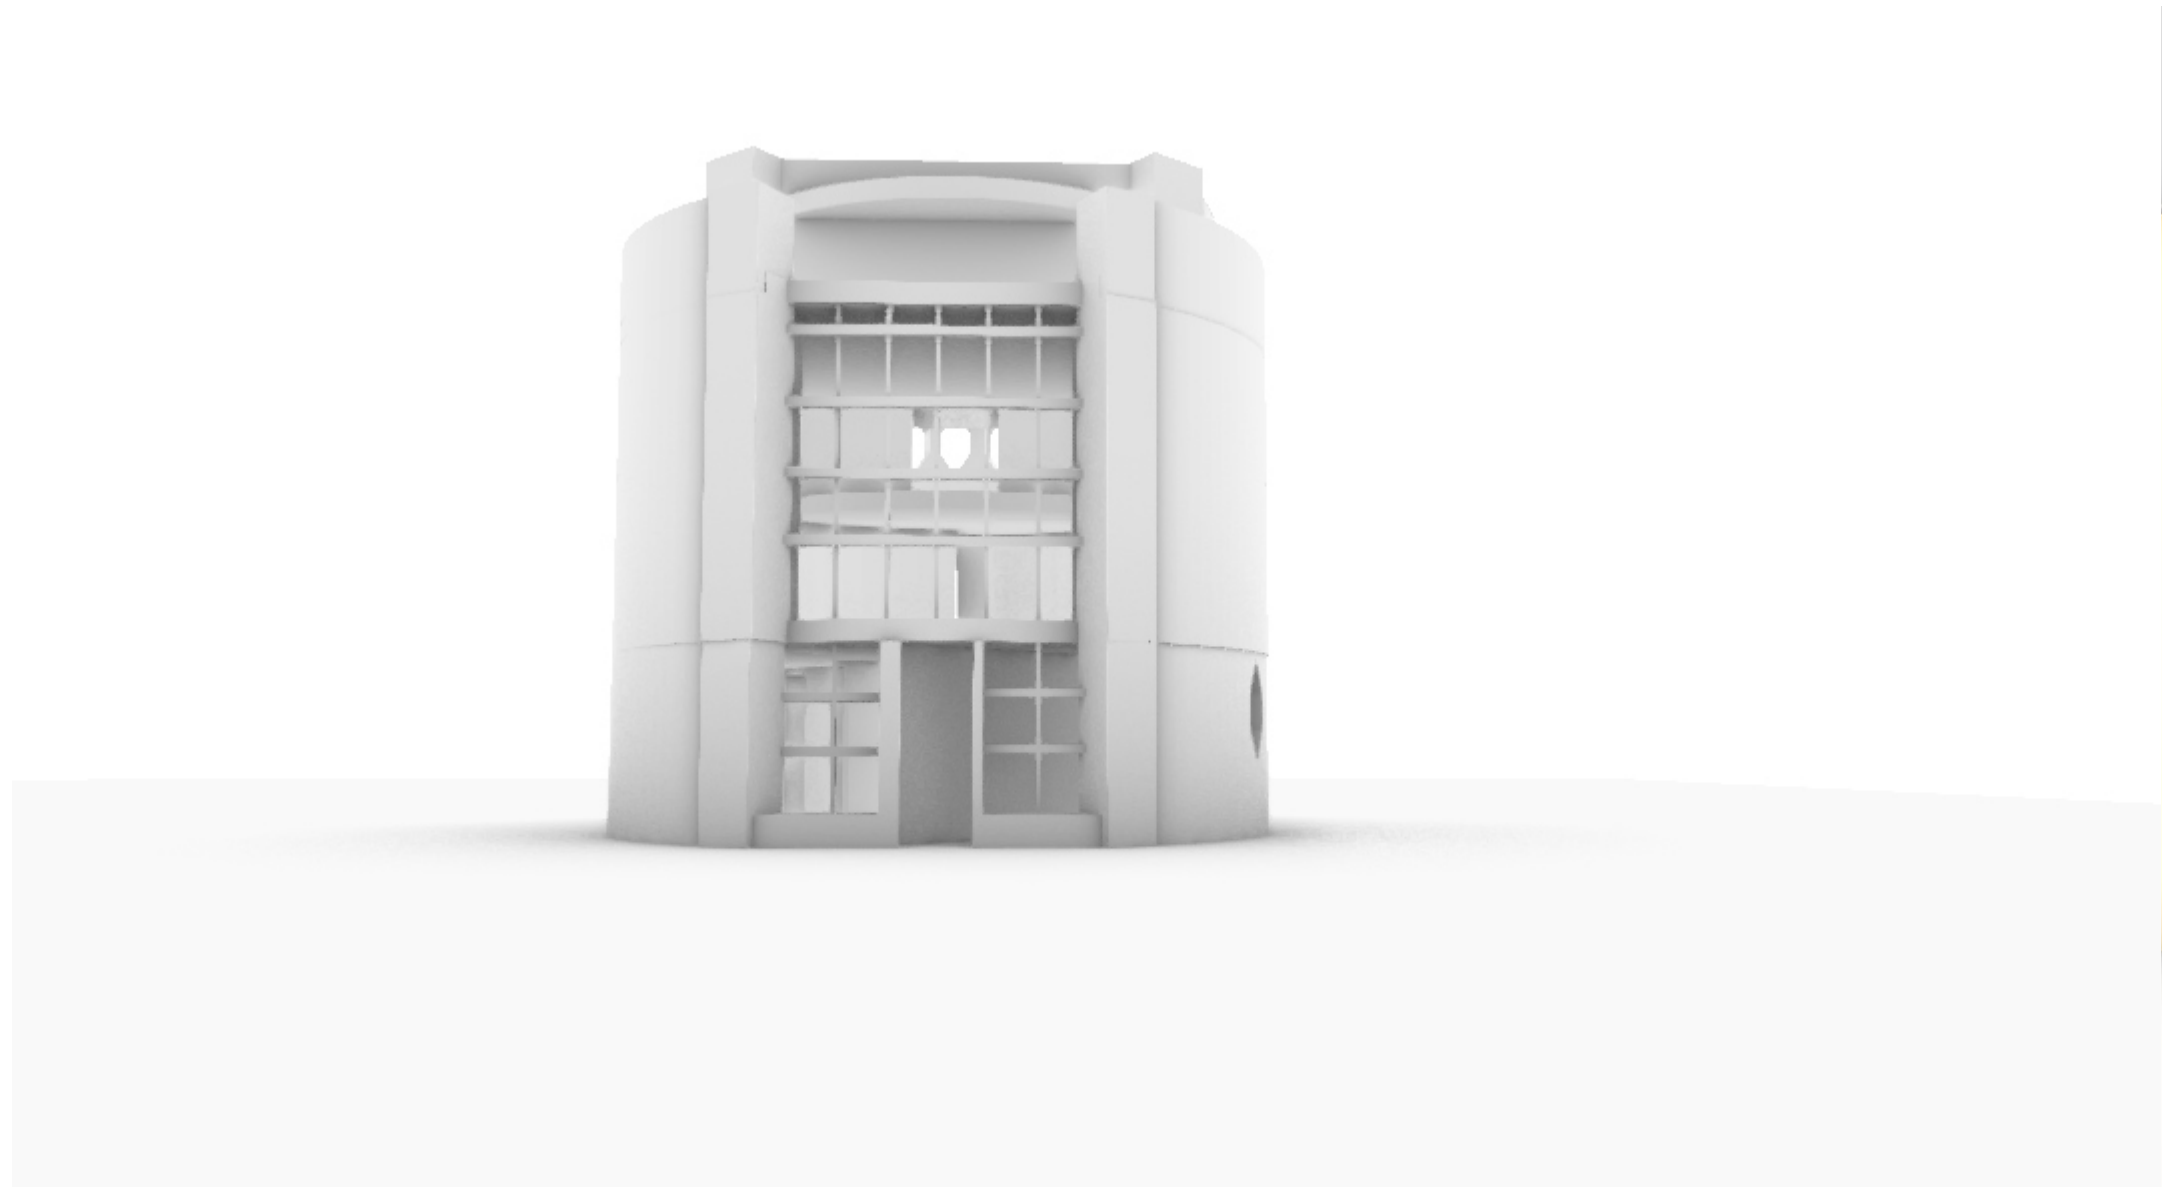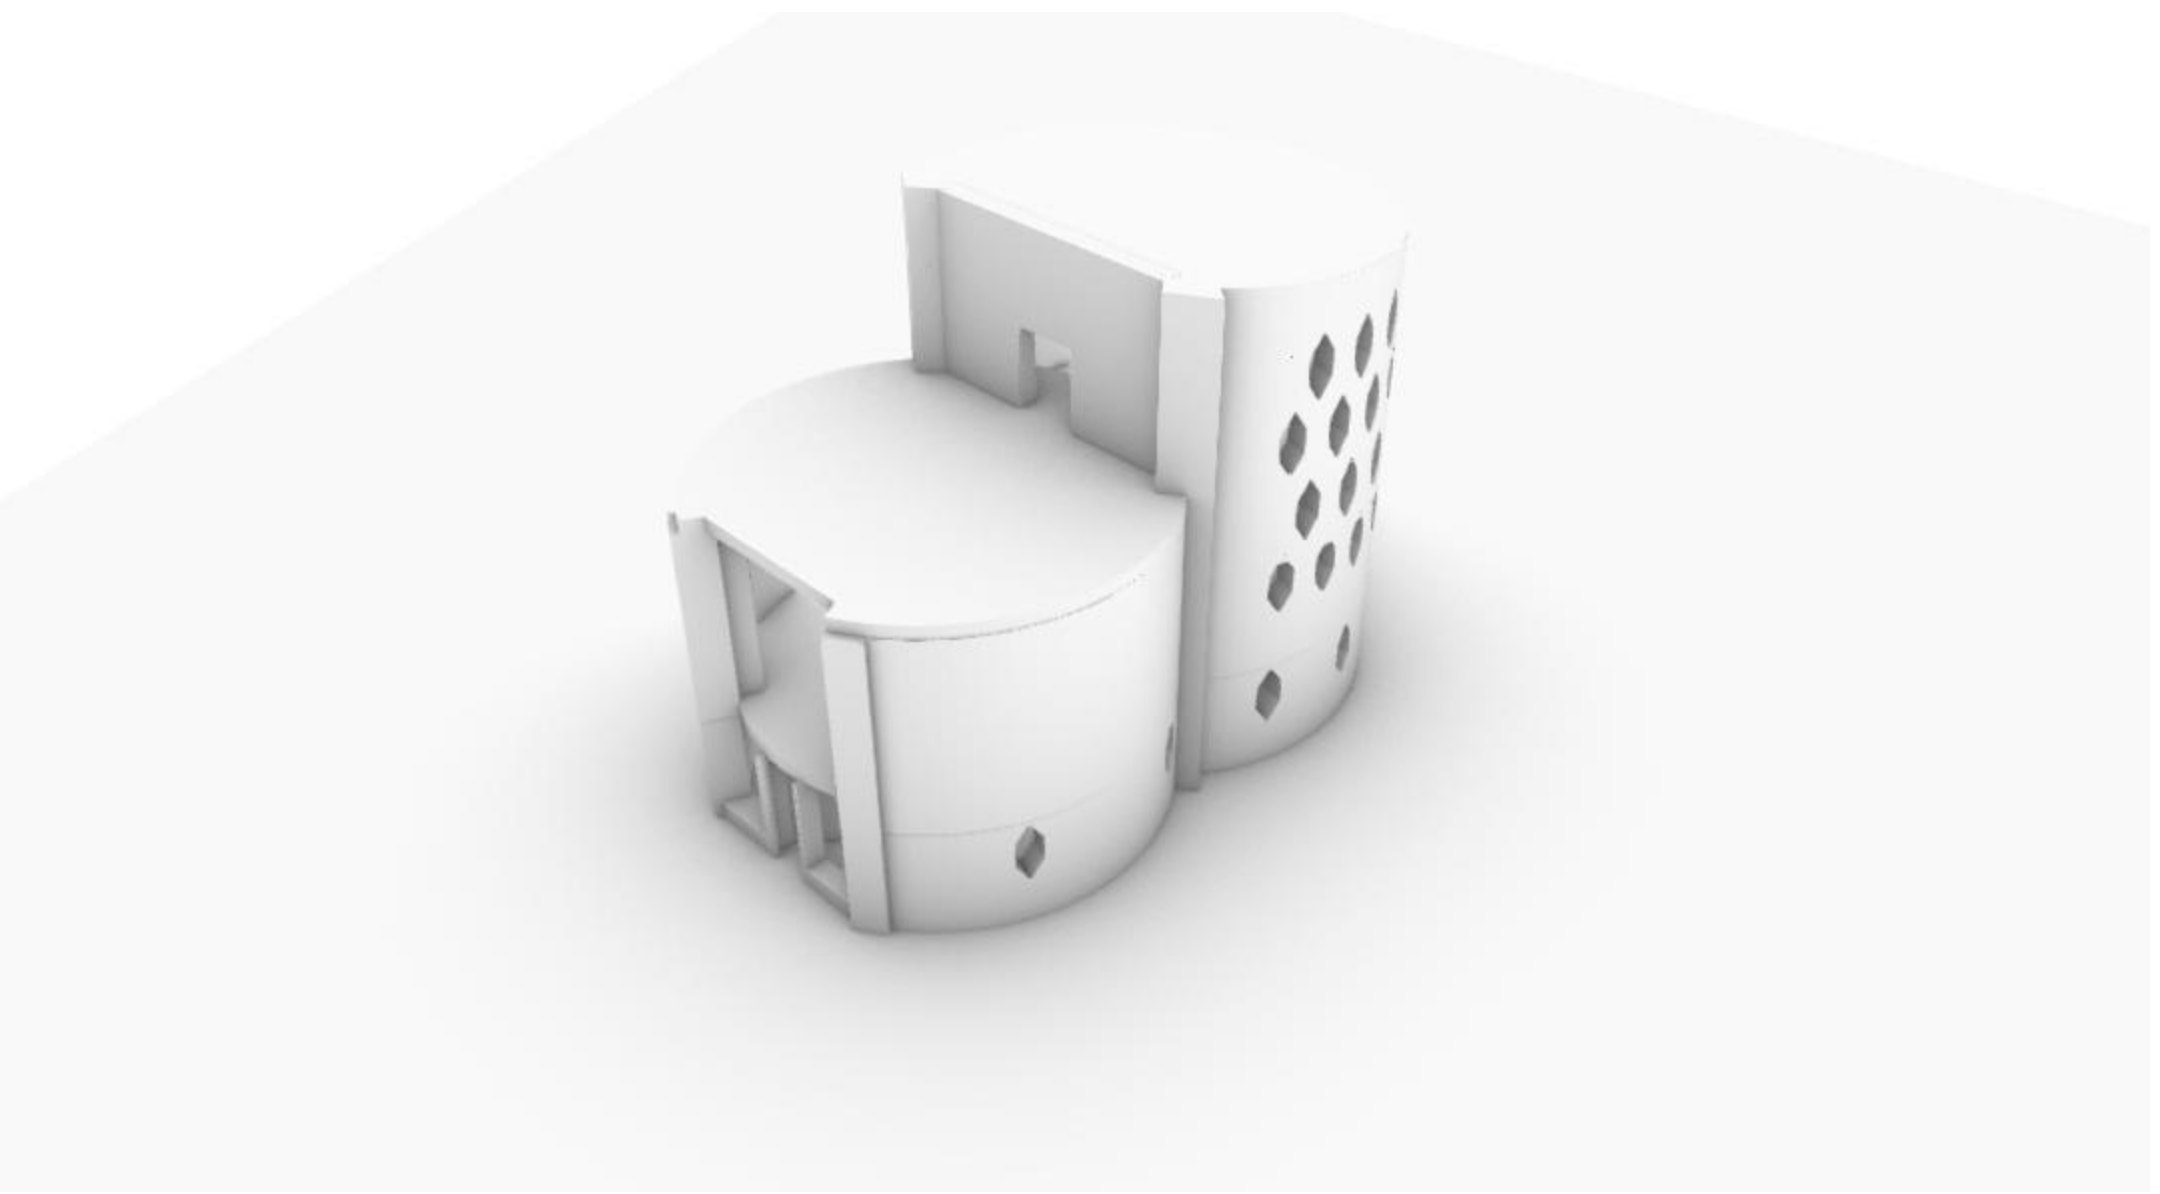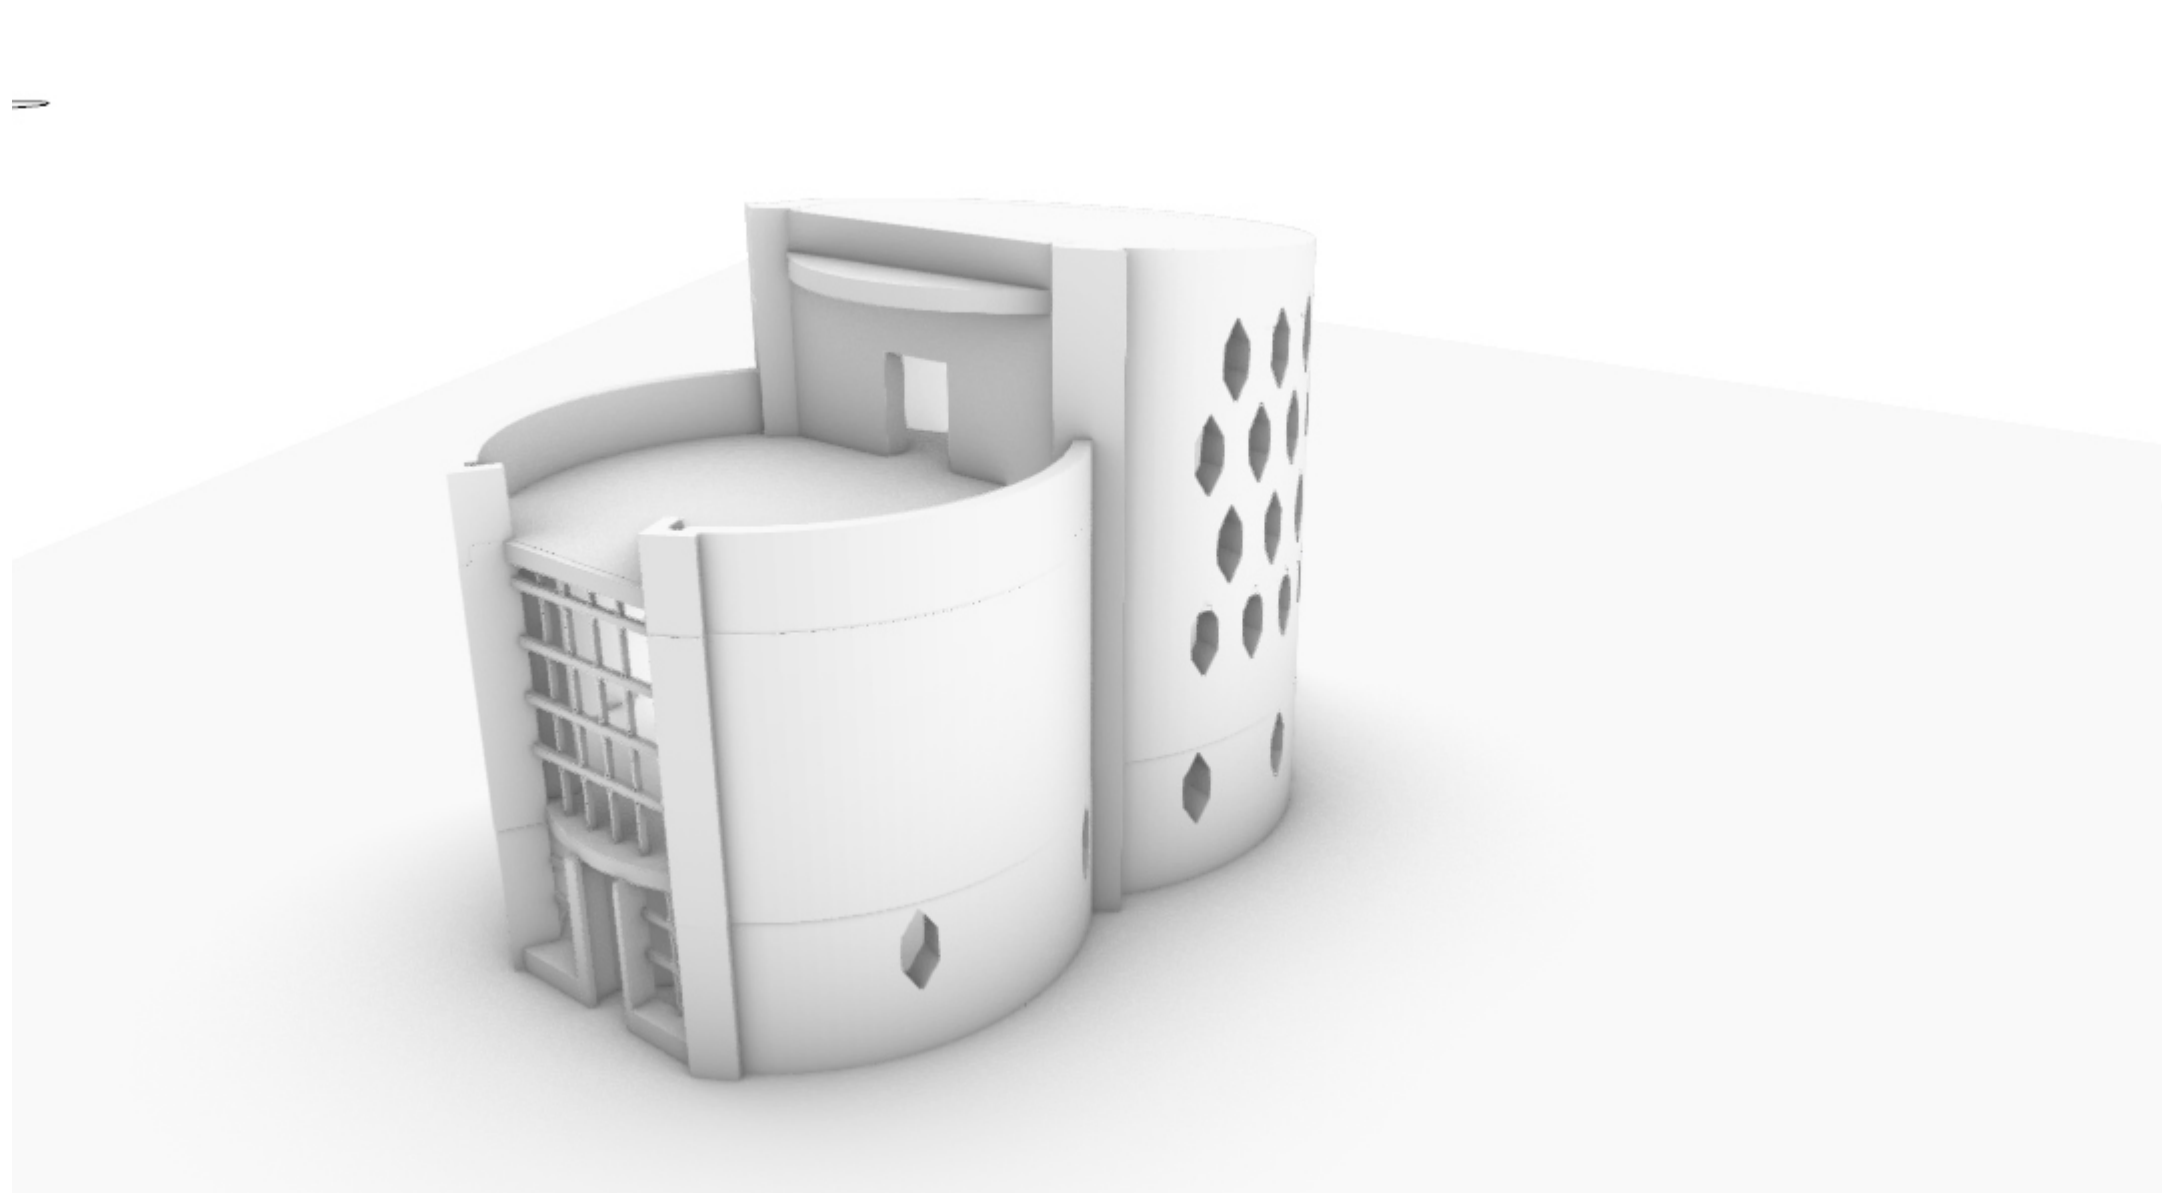


Villa Müller

Adolf Loos



1930

590 m²


- Oleskelu
- Ruoanvalmistus
- Syöminen
- Peseytyminen
- Lepo

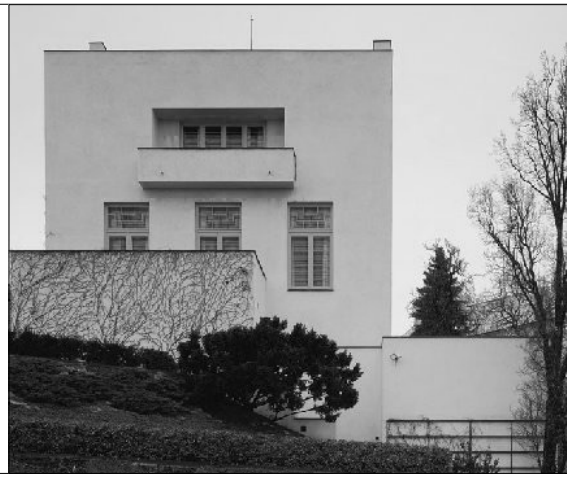



Asemapiirustus 1:500

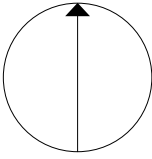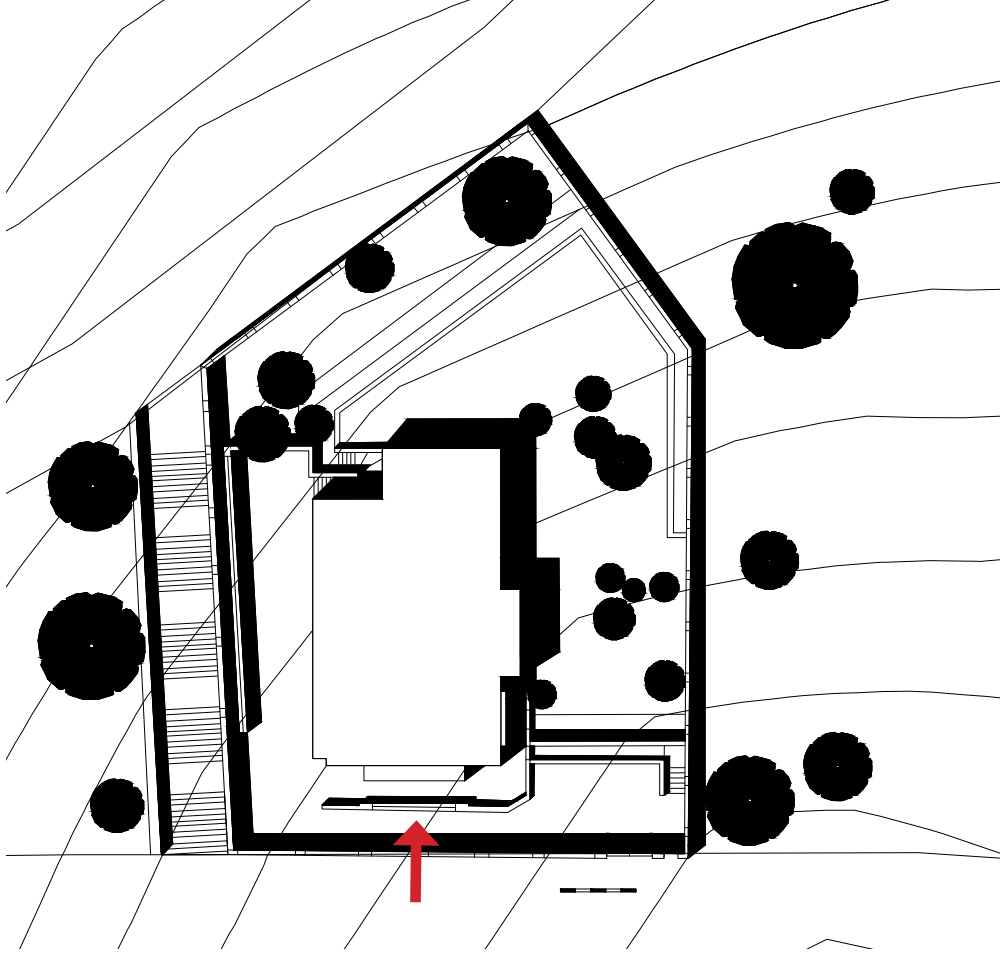



Leikkaus 1:200

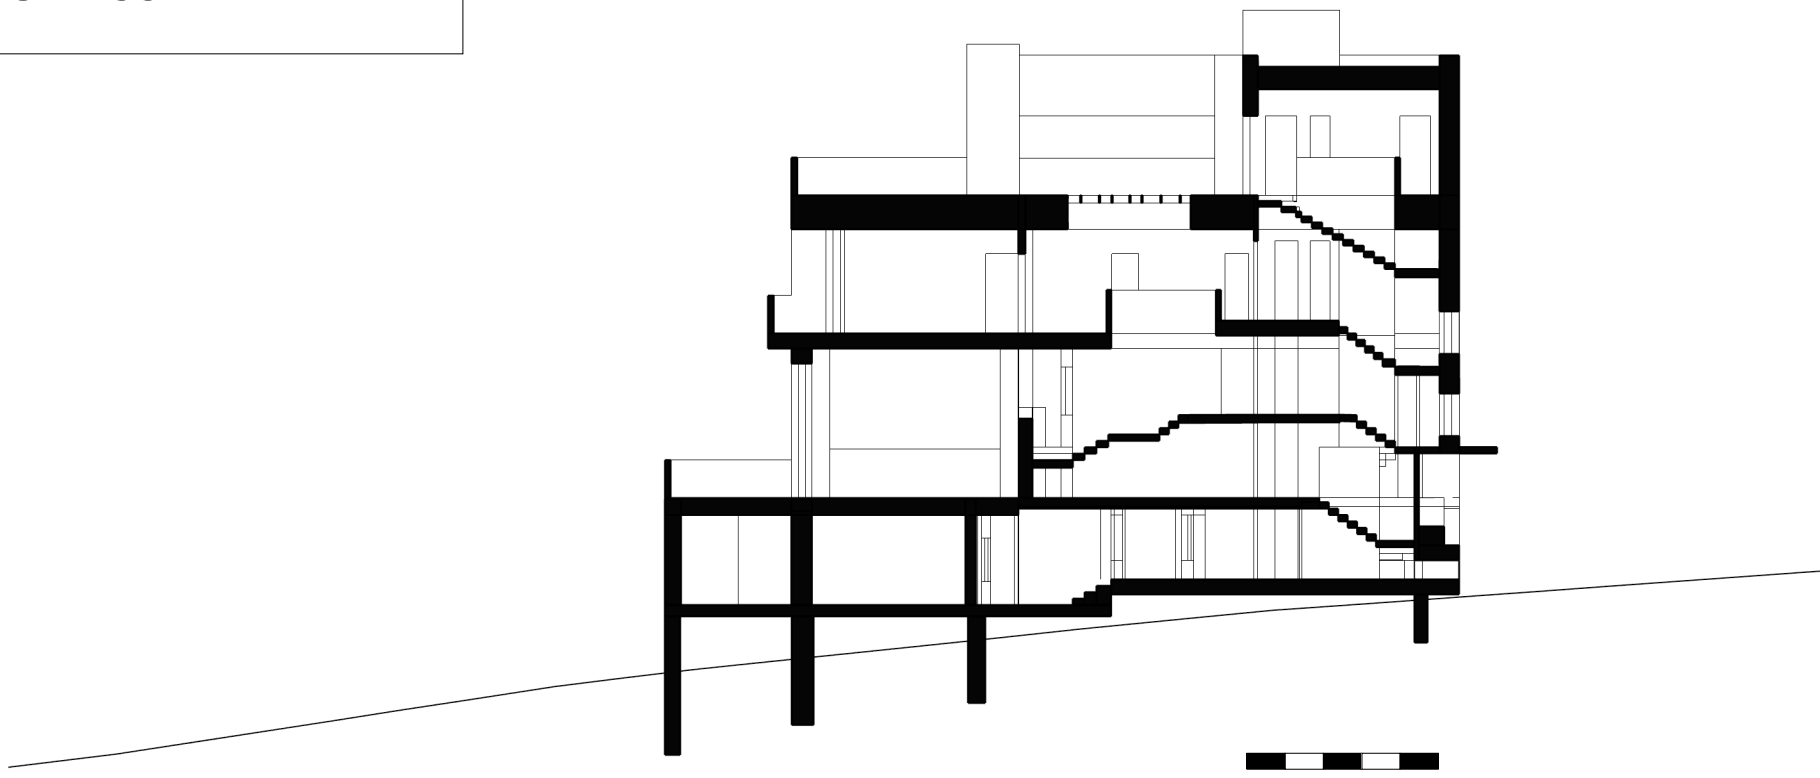

1. kerros 1:200

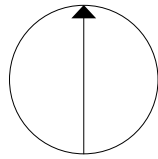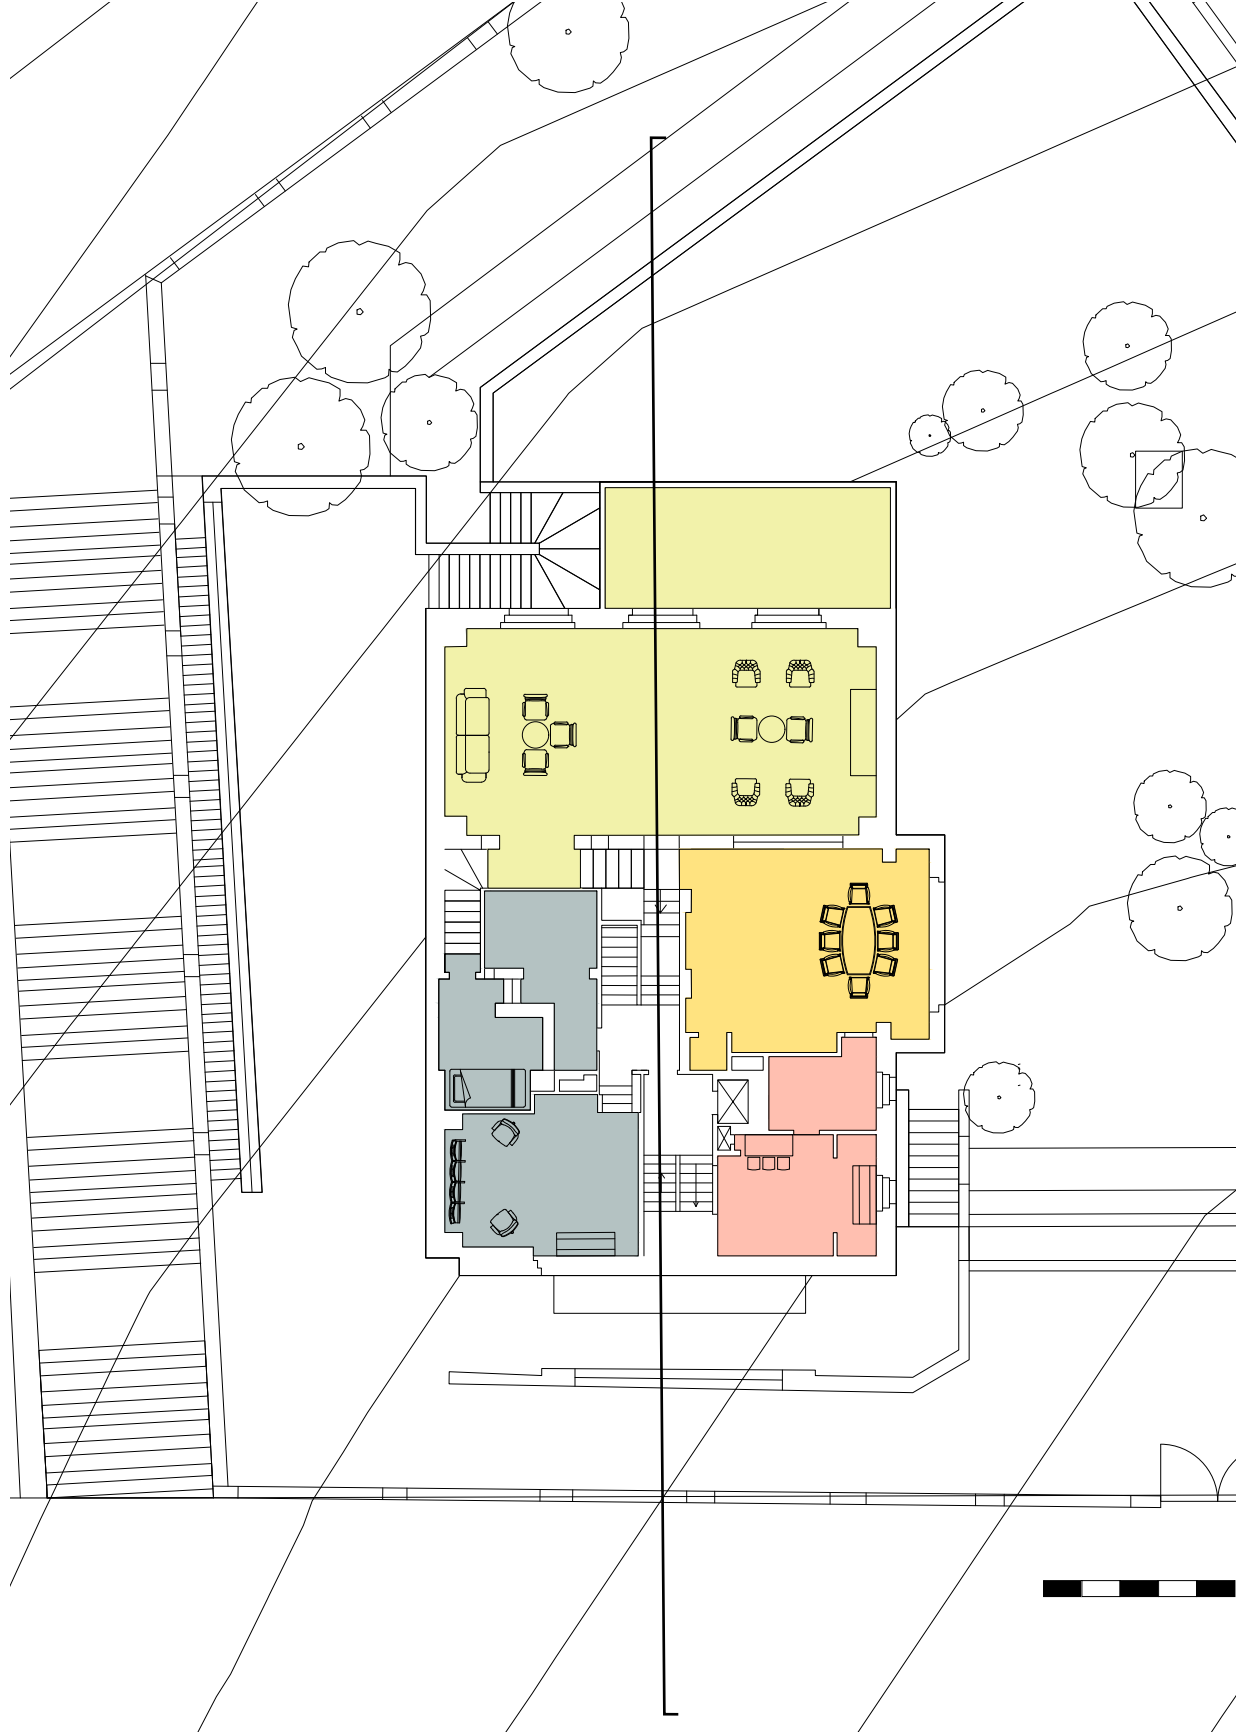



Aksonometria

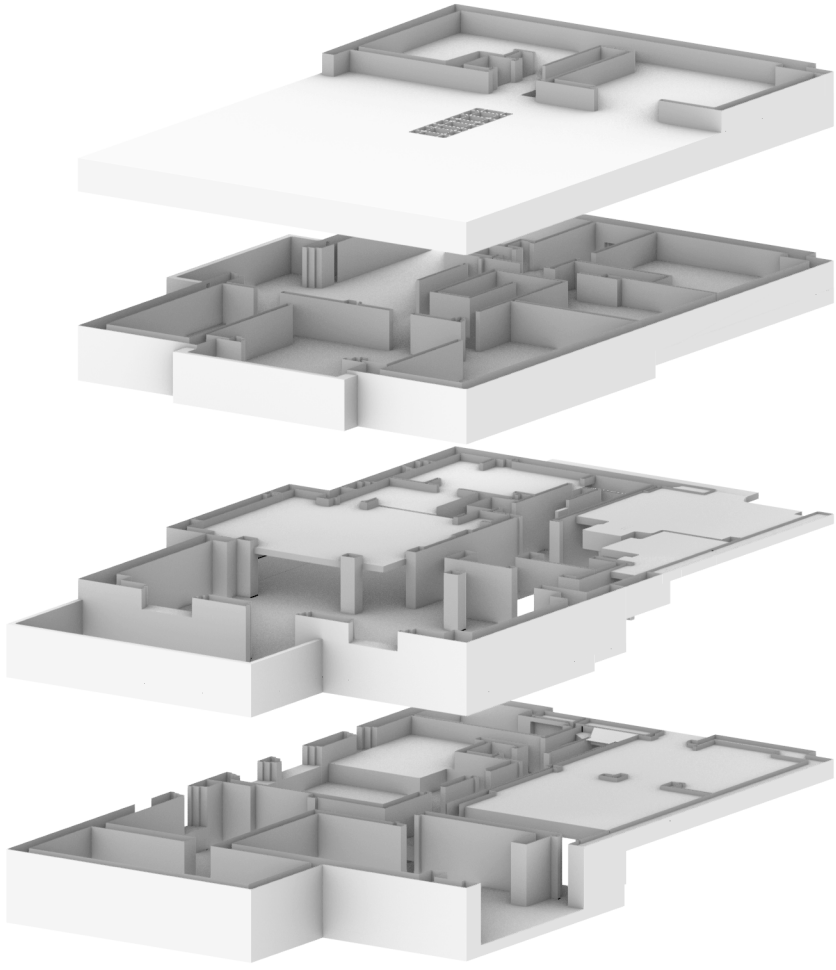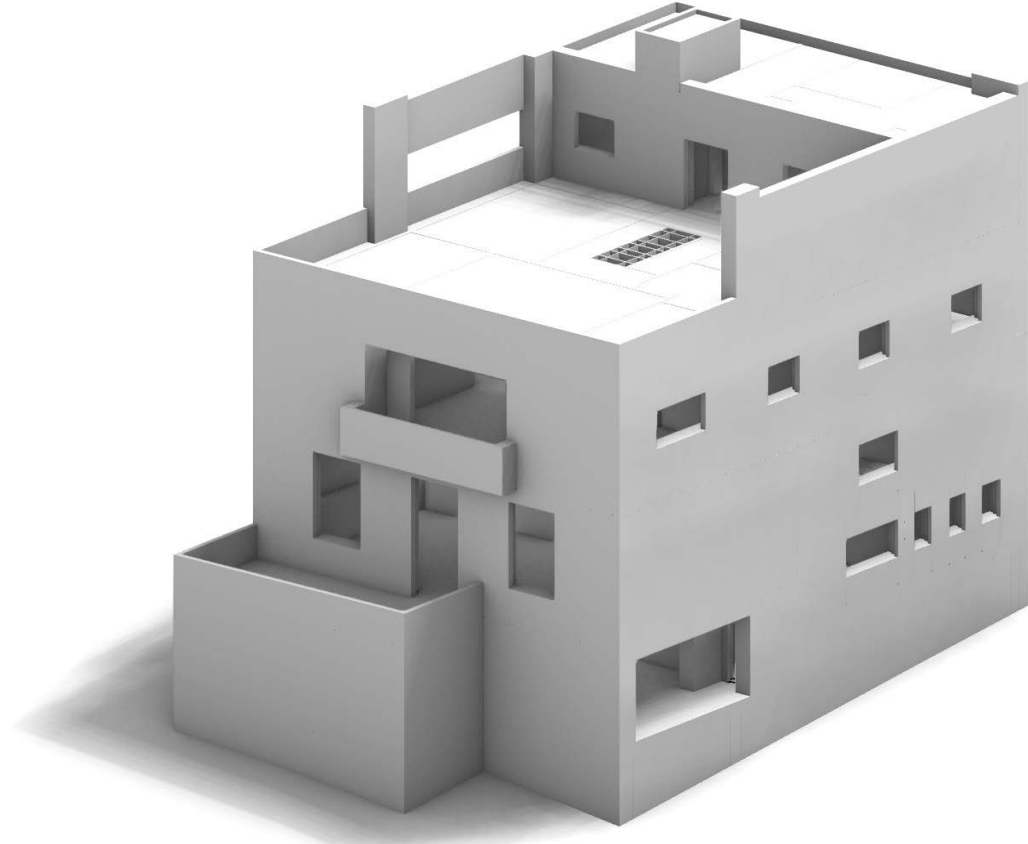

Koko rakennus

Olennaiset rakenteet

Villa Müller
Adolf Loos
1930

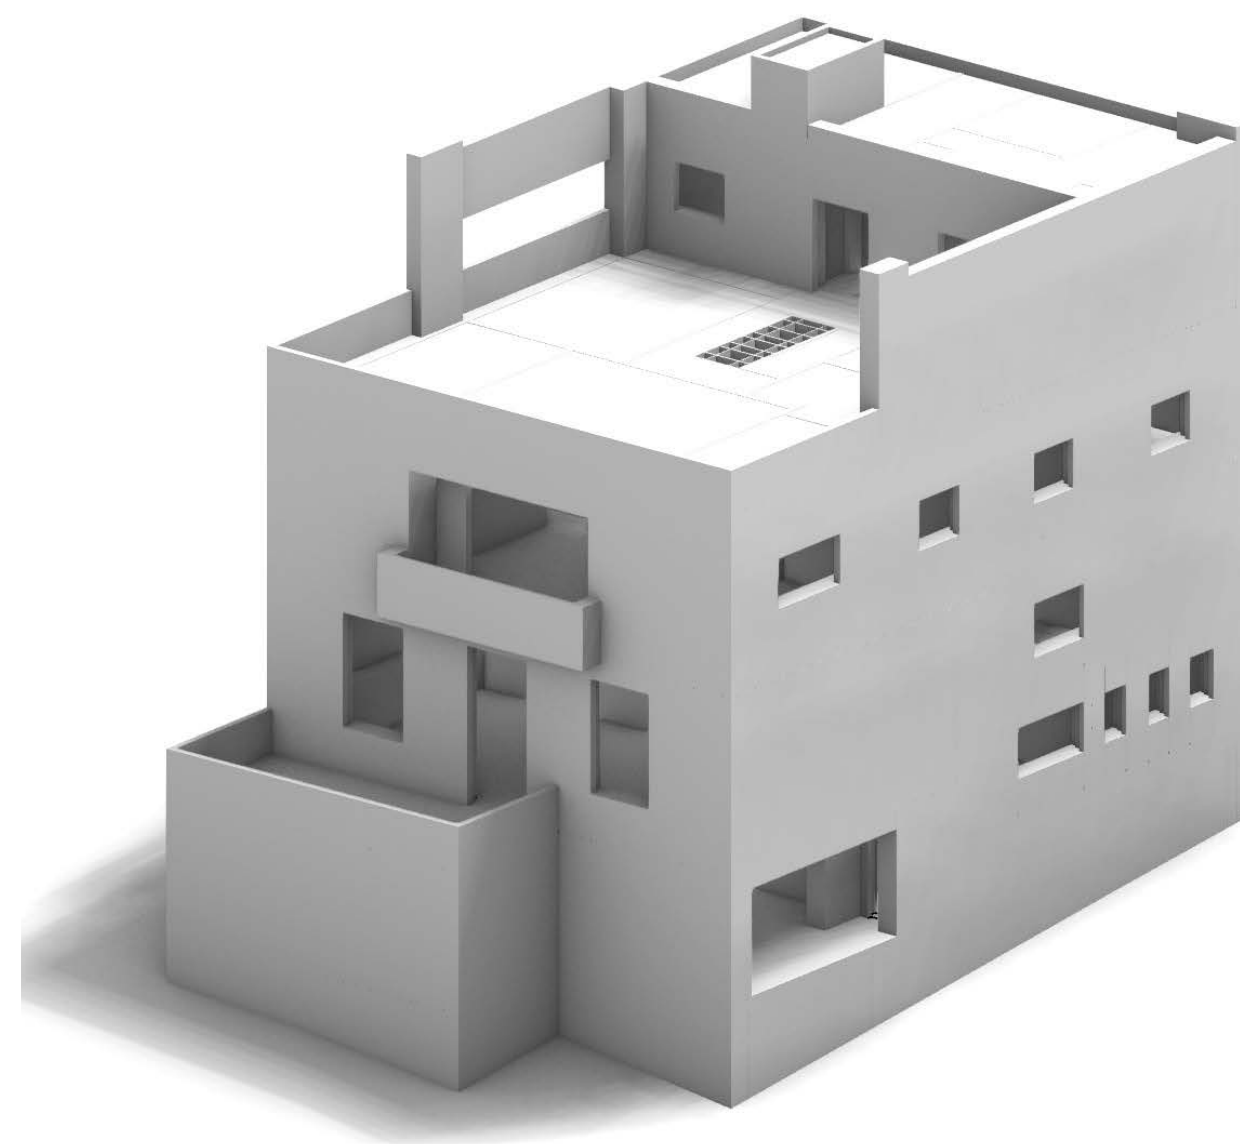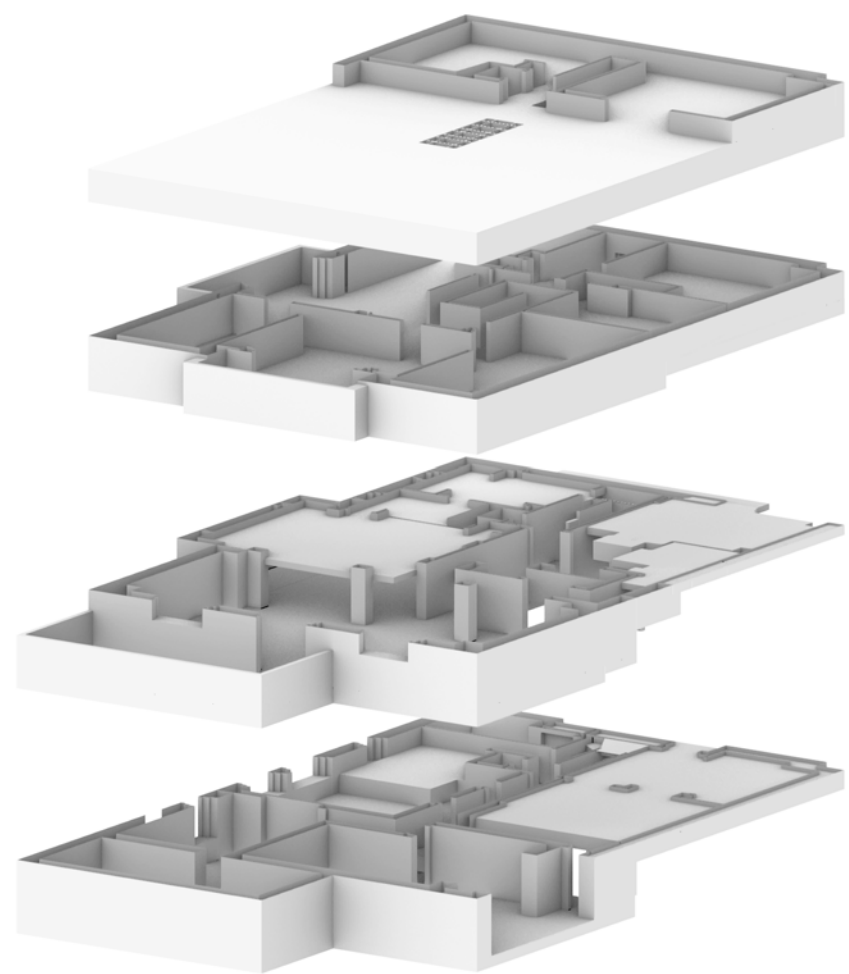


Villa Savoye, "Les Heures Claires"

Le Corbusier


1928-1931

408m²


- Oleskelu
- Ruoanvalmistus
- Syöminen
- Peseytyminen
- Lepo

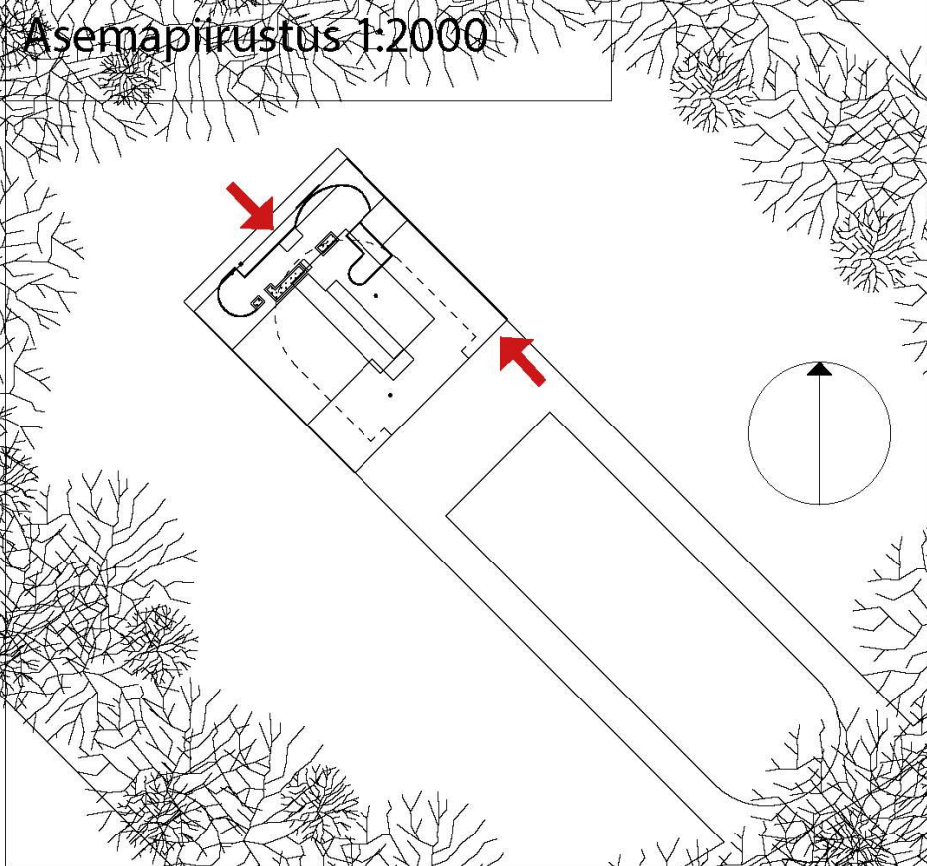


Aksonometria



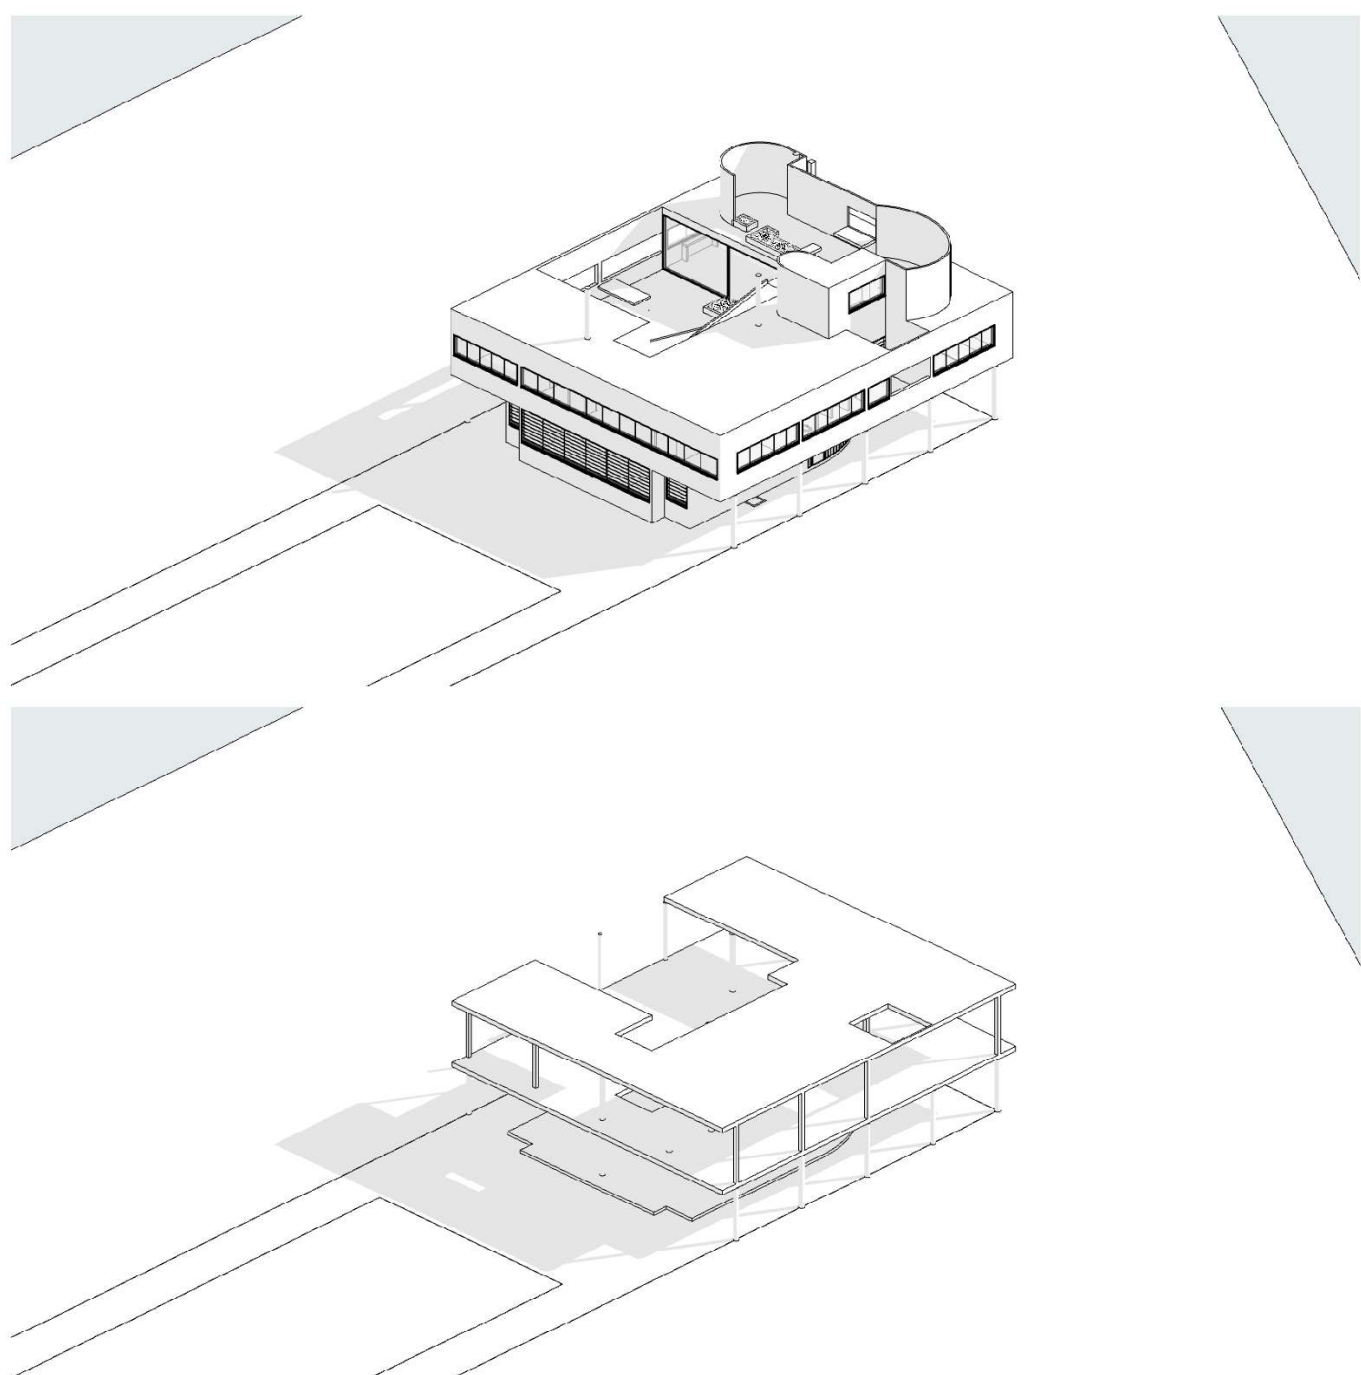


Leikkaus 1:100

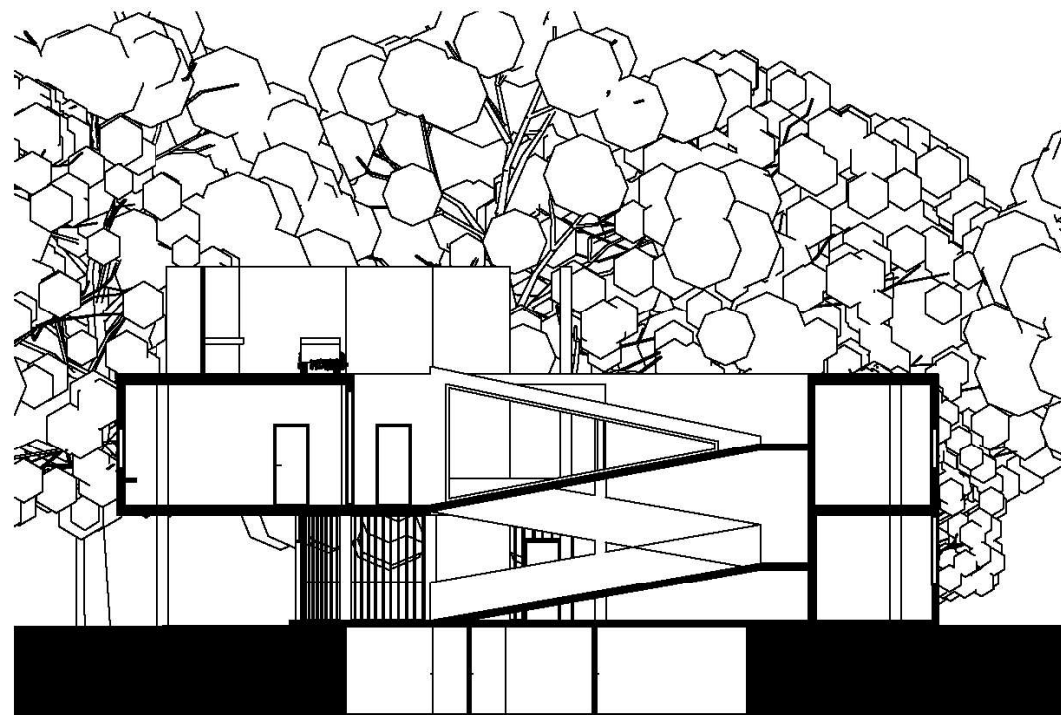

1. kerros 1:100

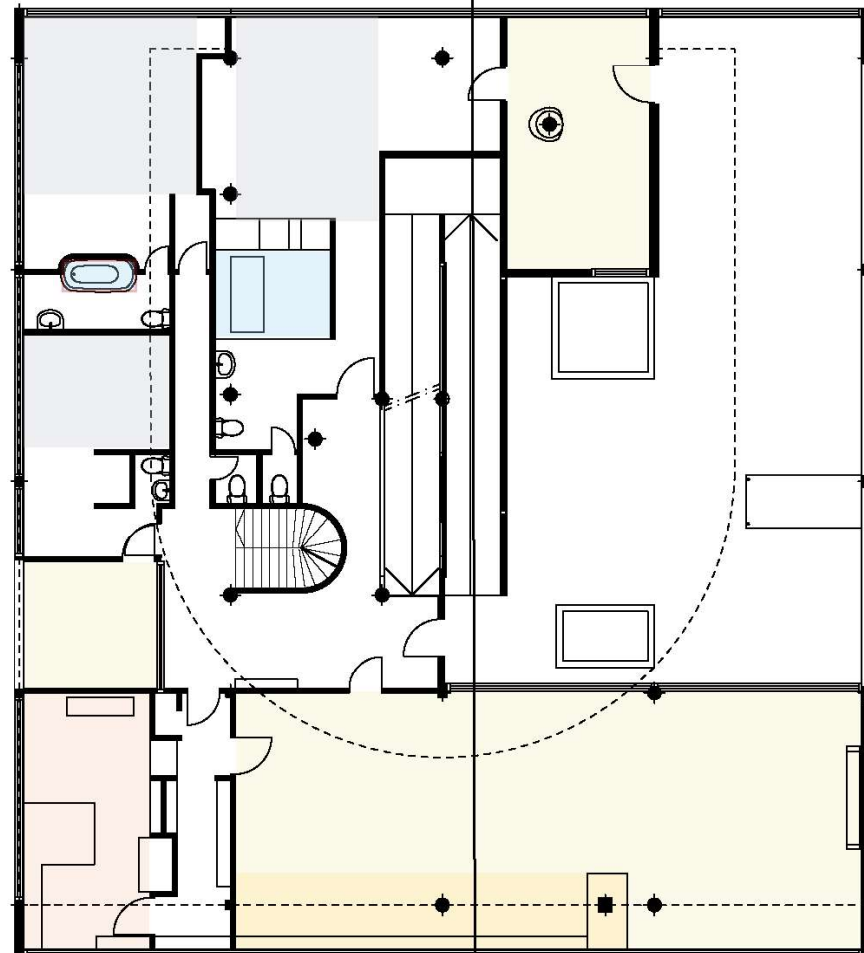

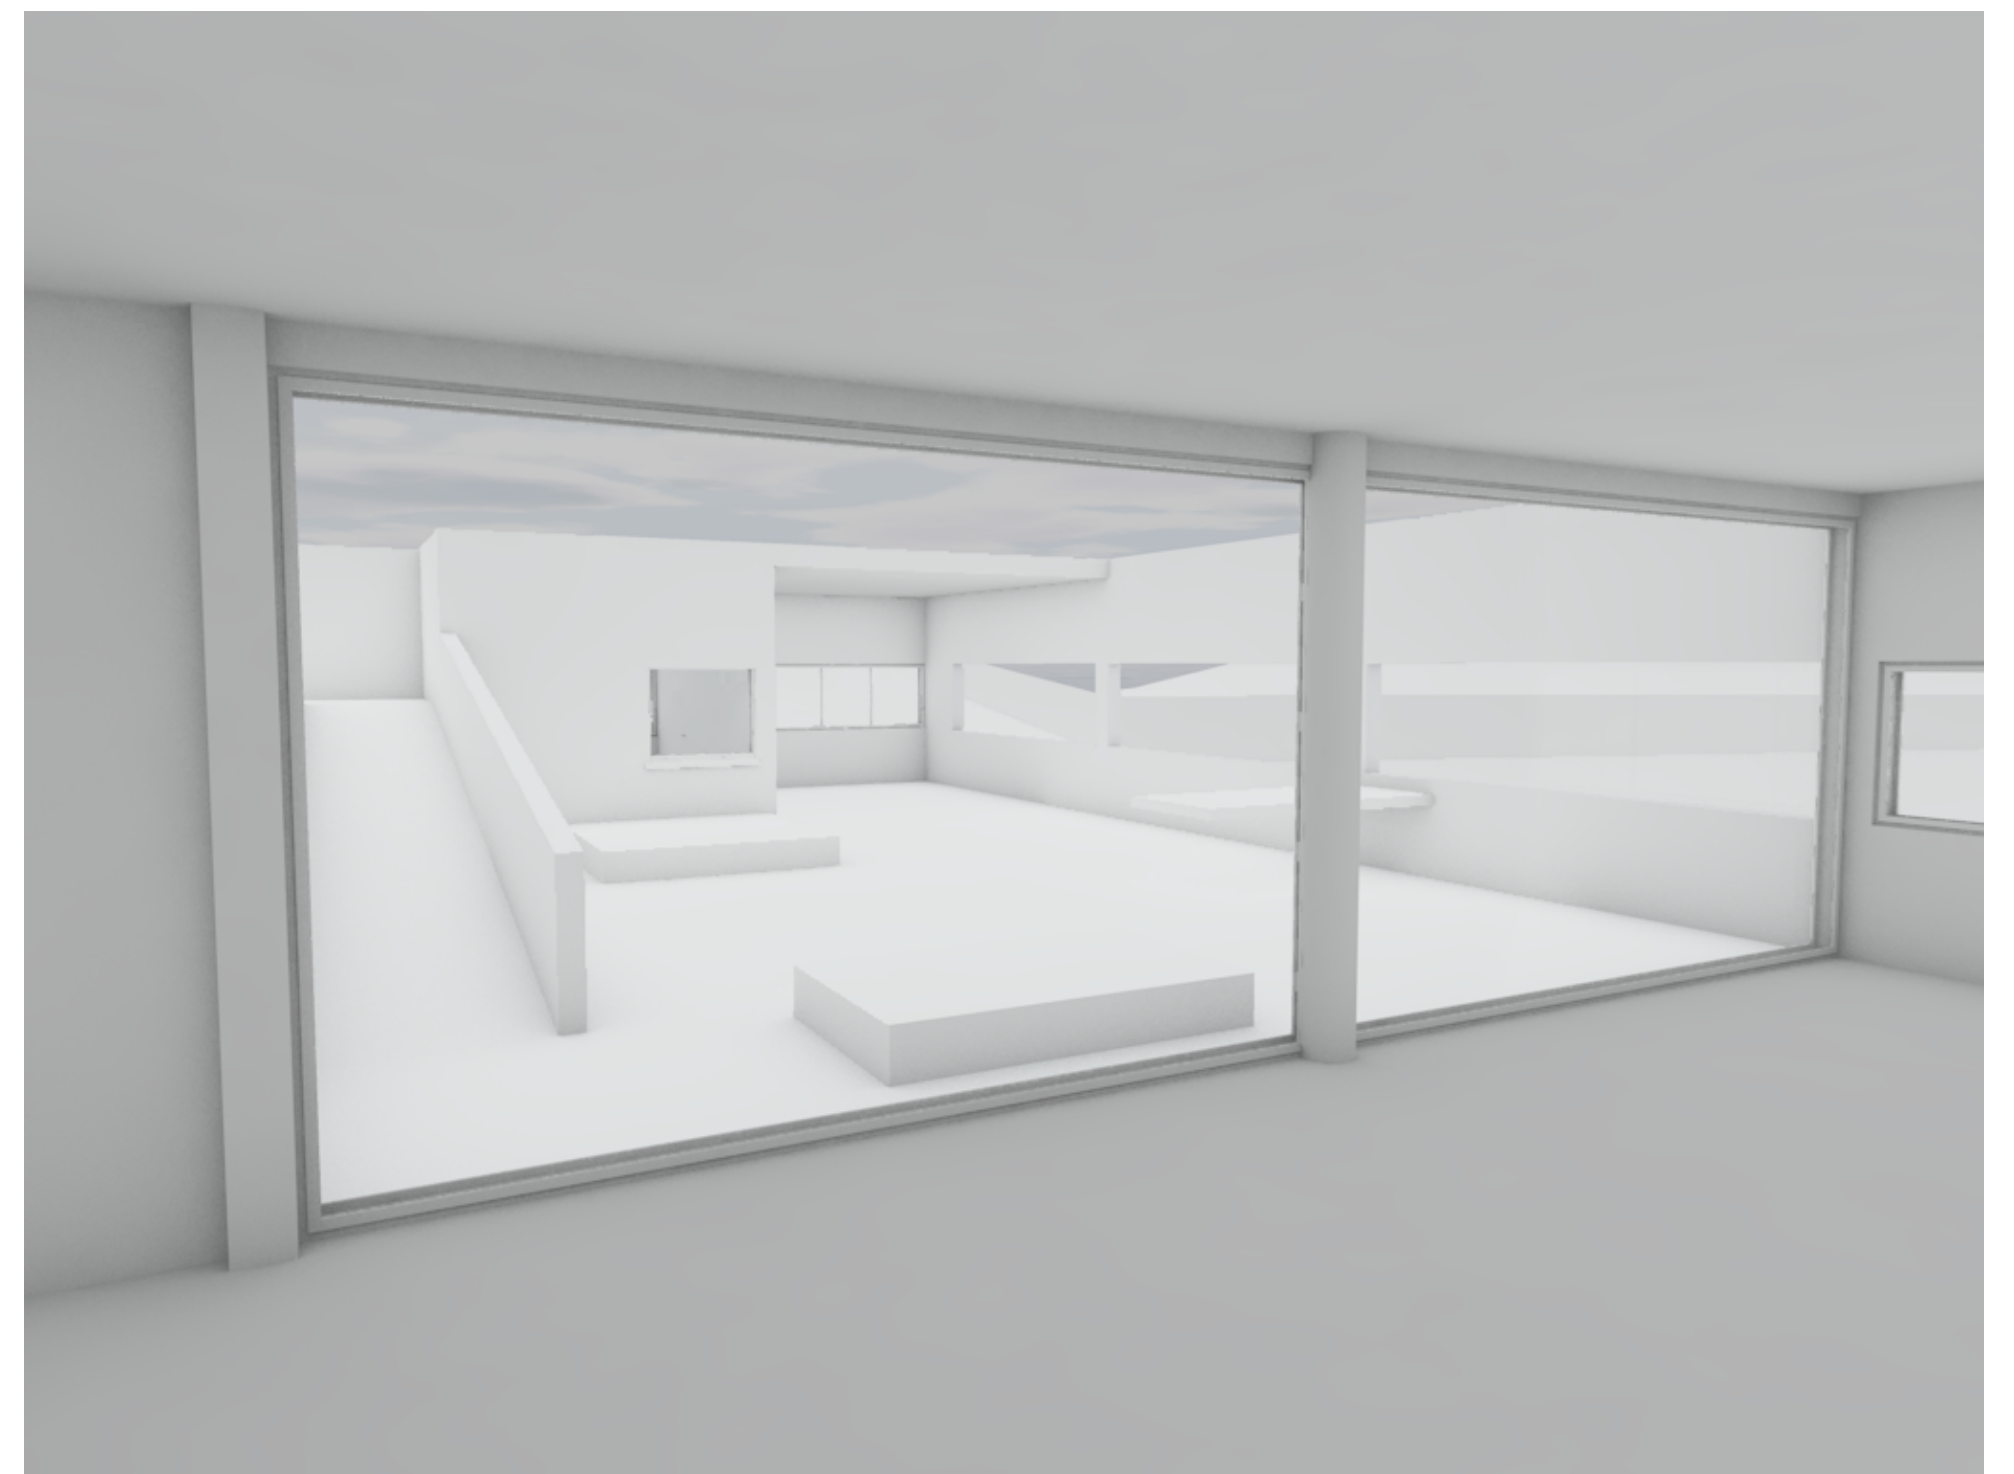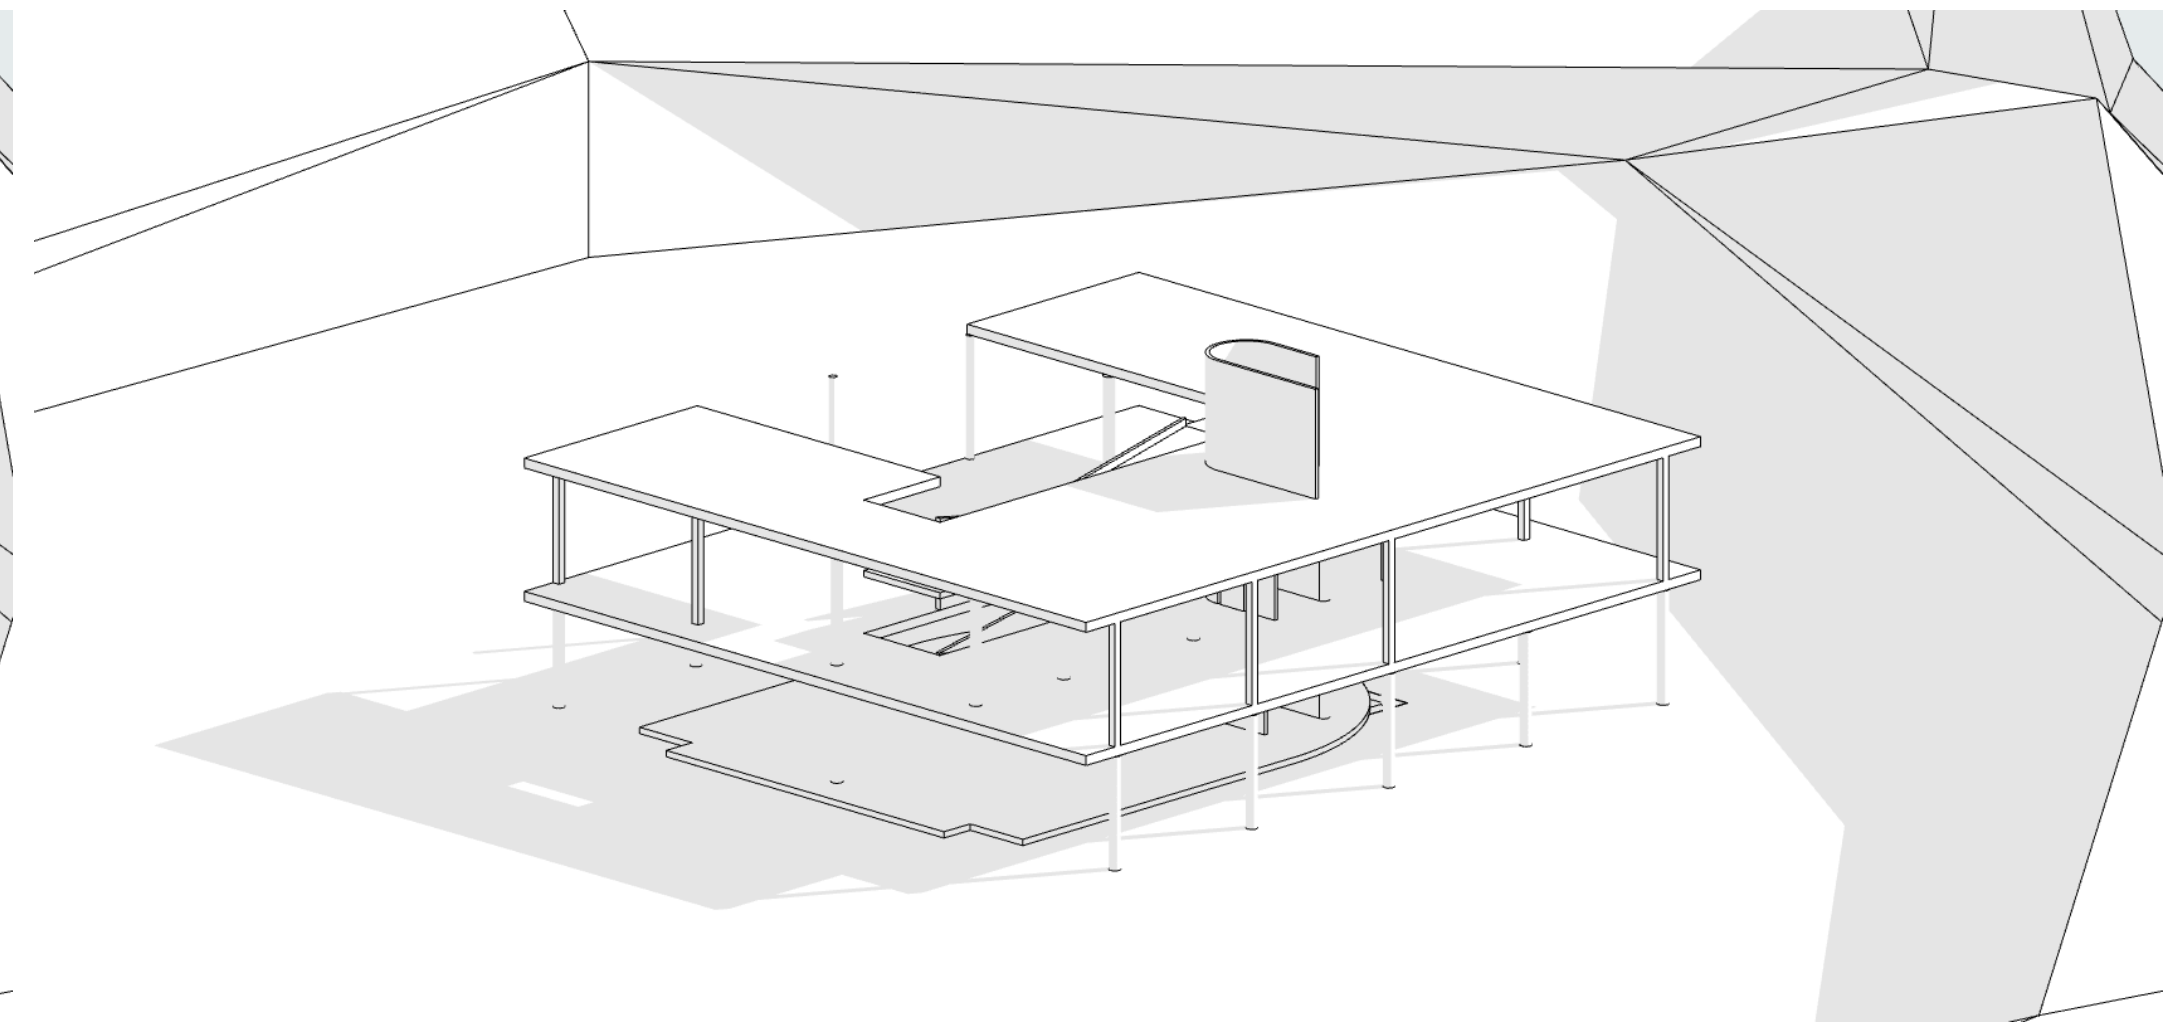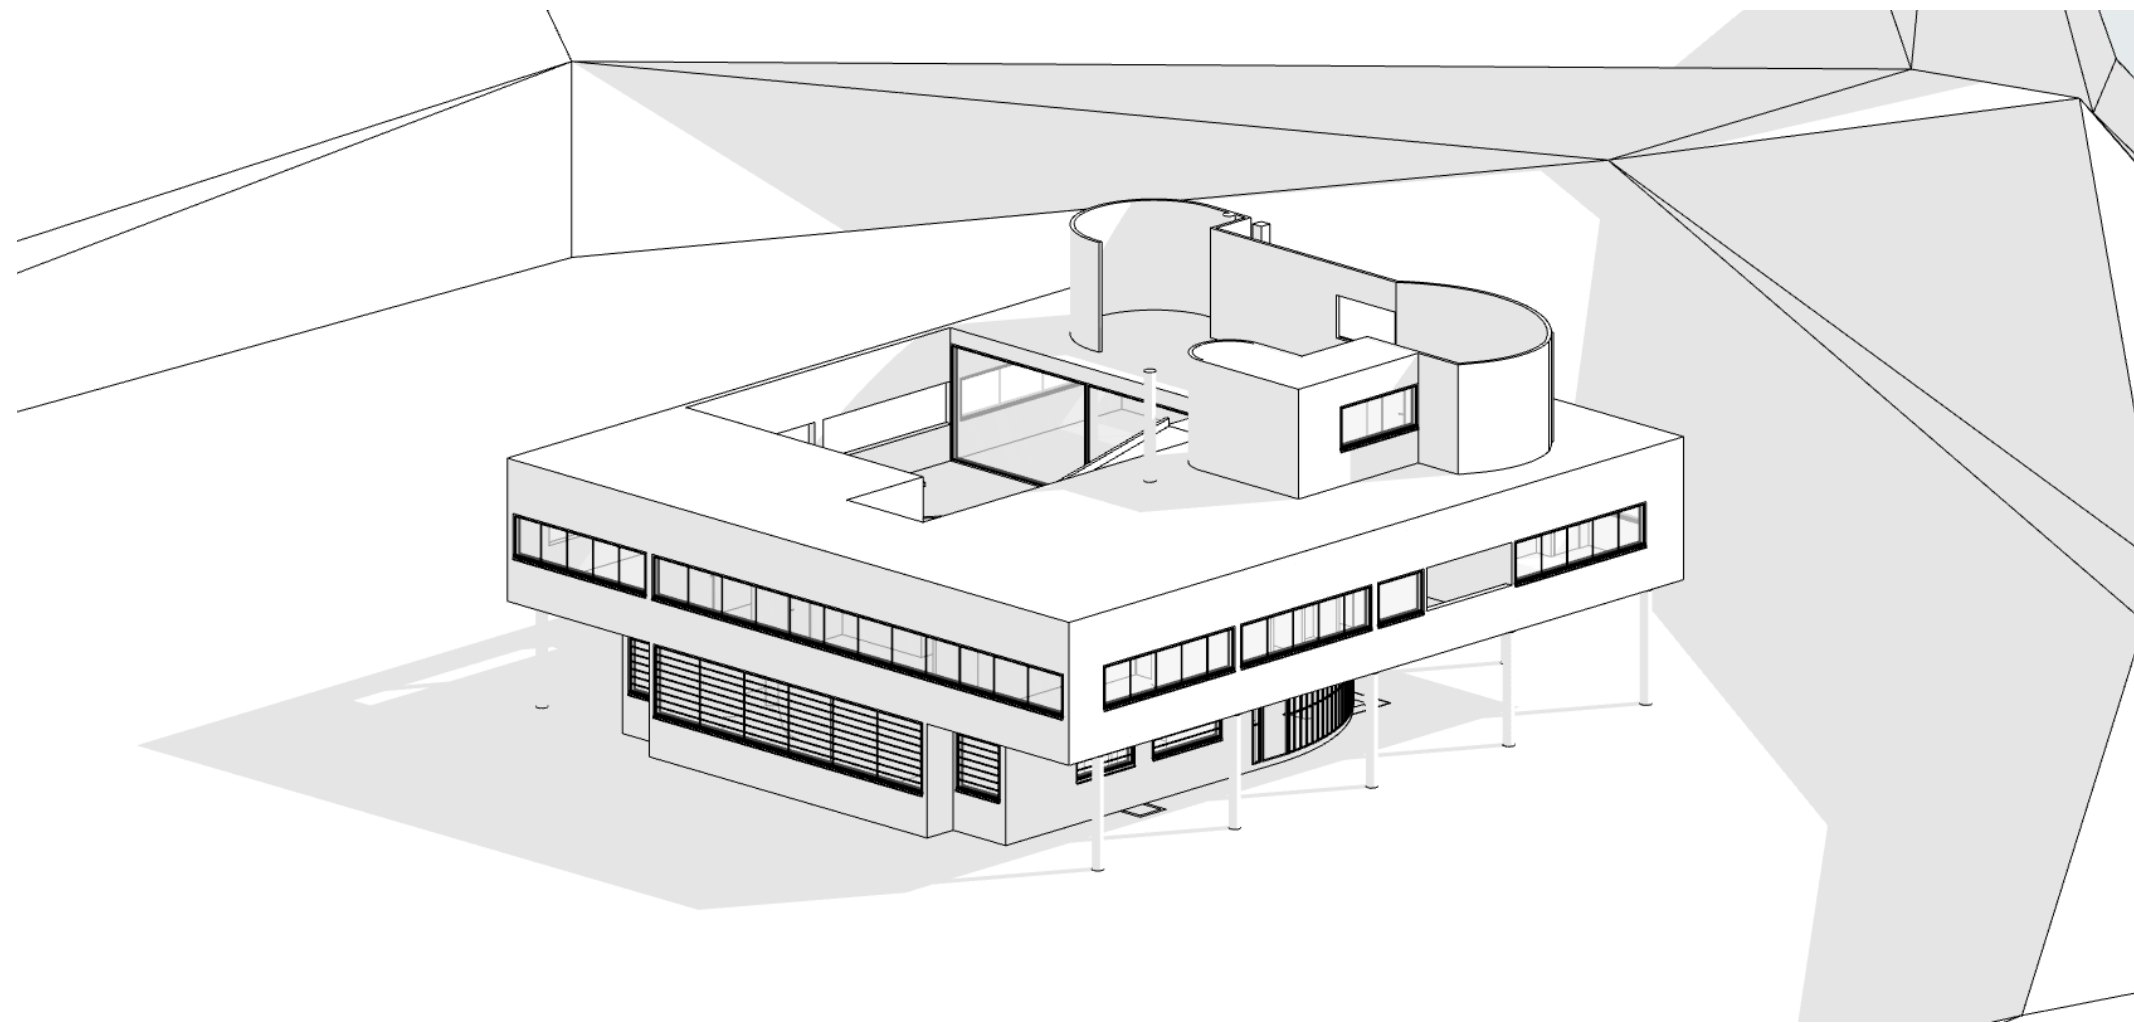

Maison De Verre

Bernard Bijvoet, Pierre Chareau

1932

680 m²

Oleskelu


Ruoanvalmistus

Syöminen


Peseytyminen

Lepo





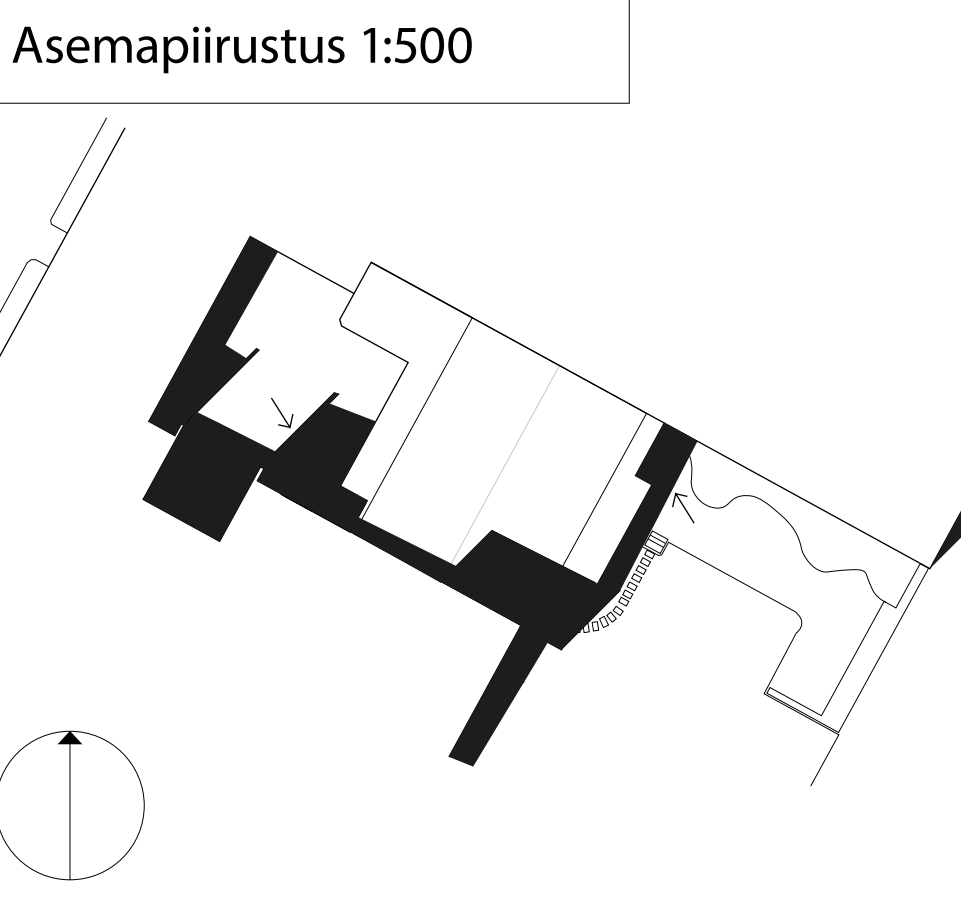

Leikkaus 1:100

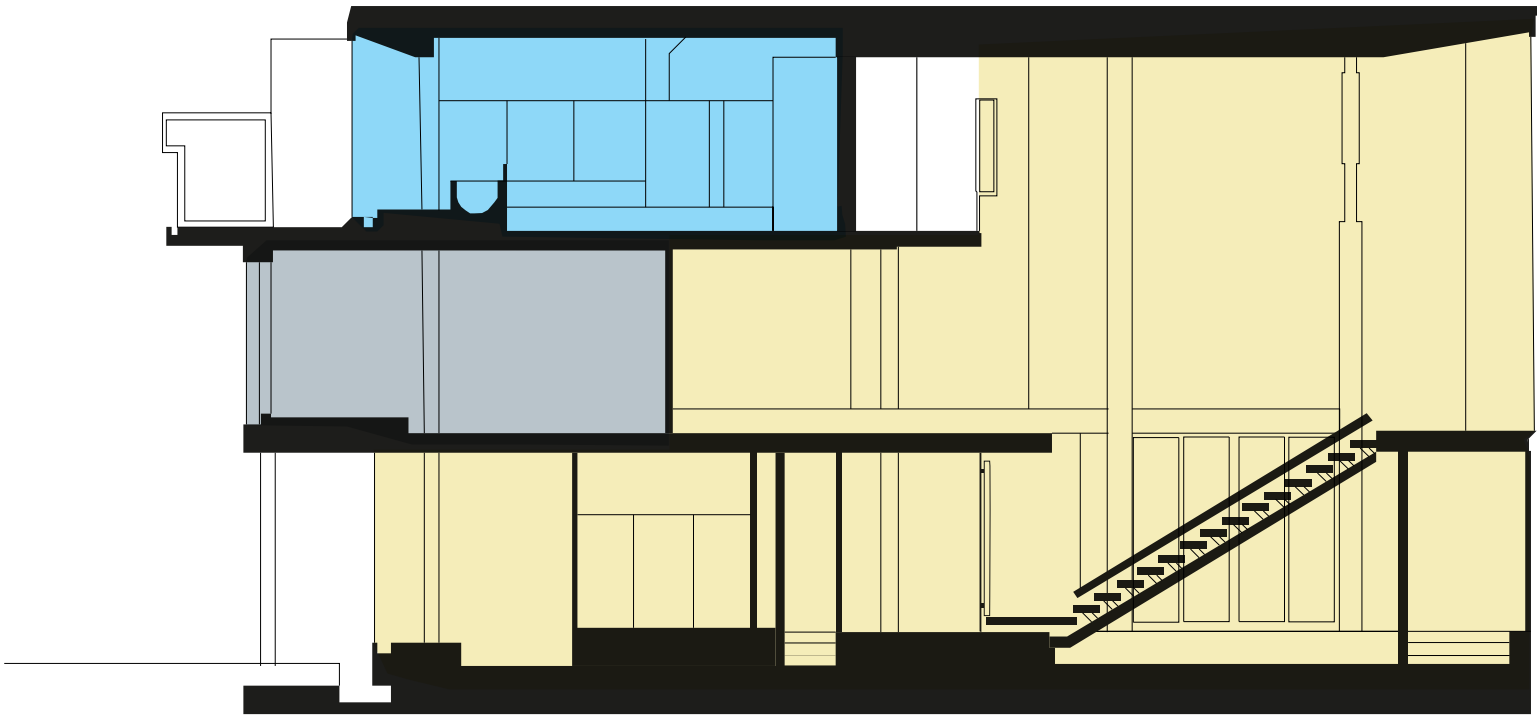


Aksonometria

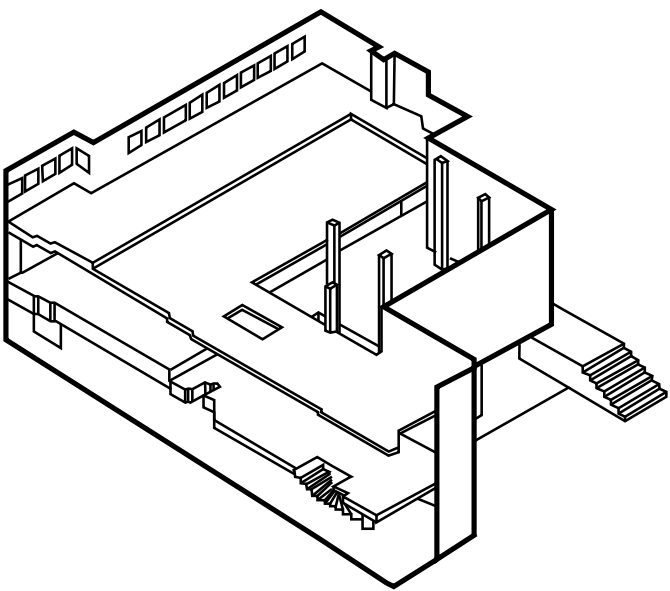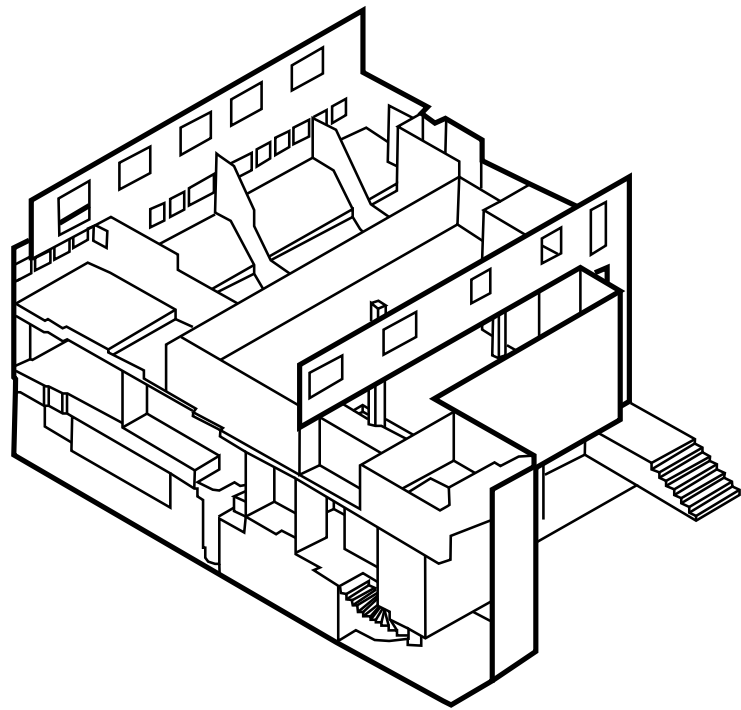

Koko rakennus

Olennaiset rakenteet


1. kerros 1:100

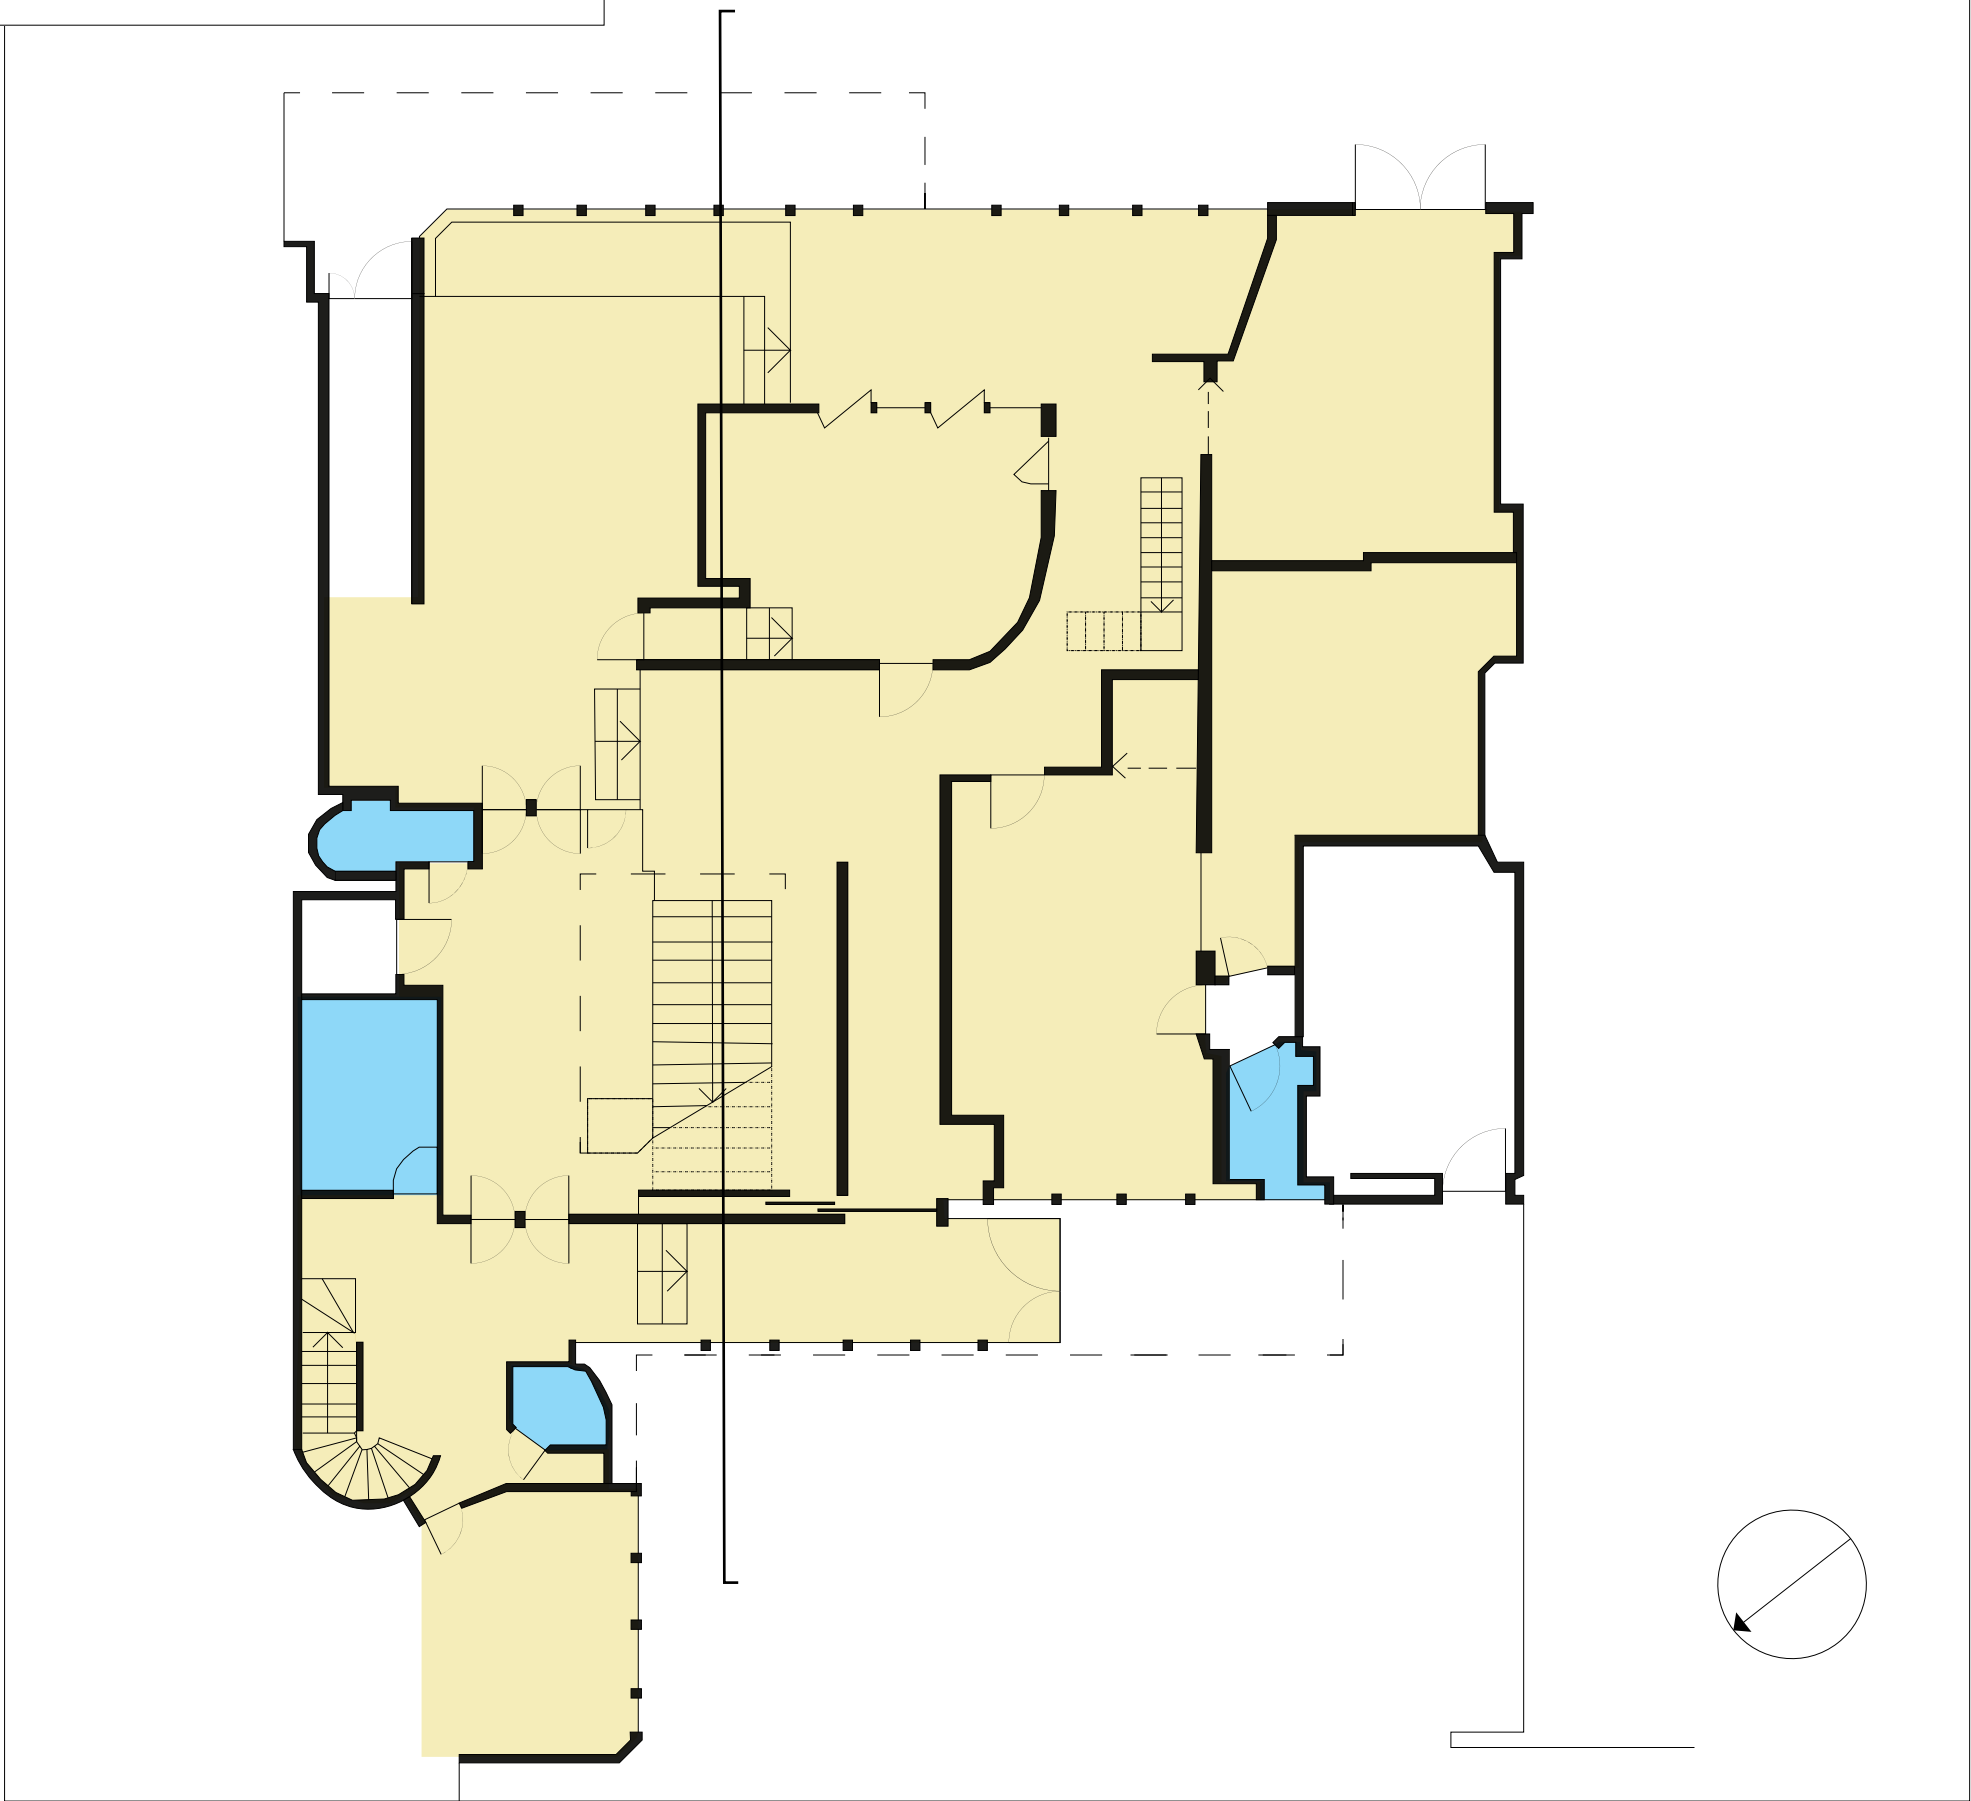


Maison De Verre



Ulkokuva

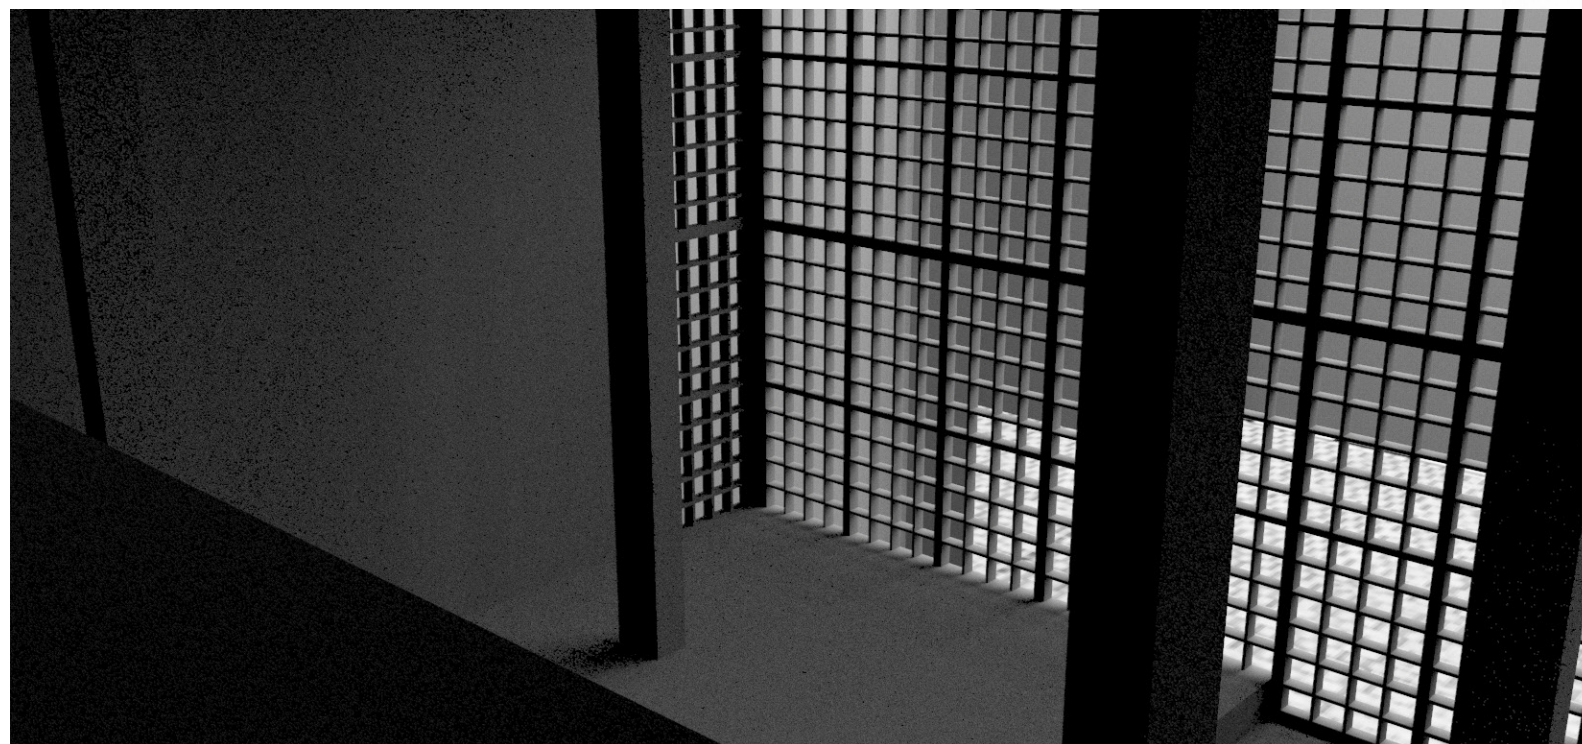

Sisäkuva


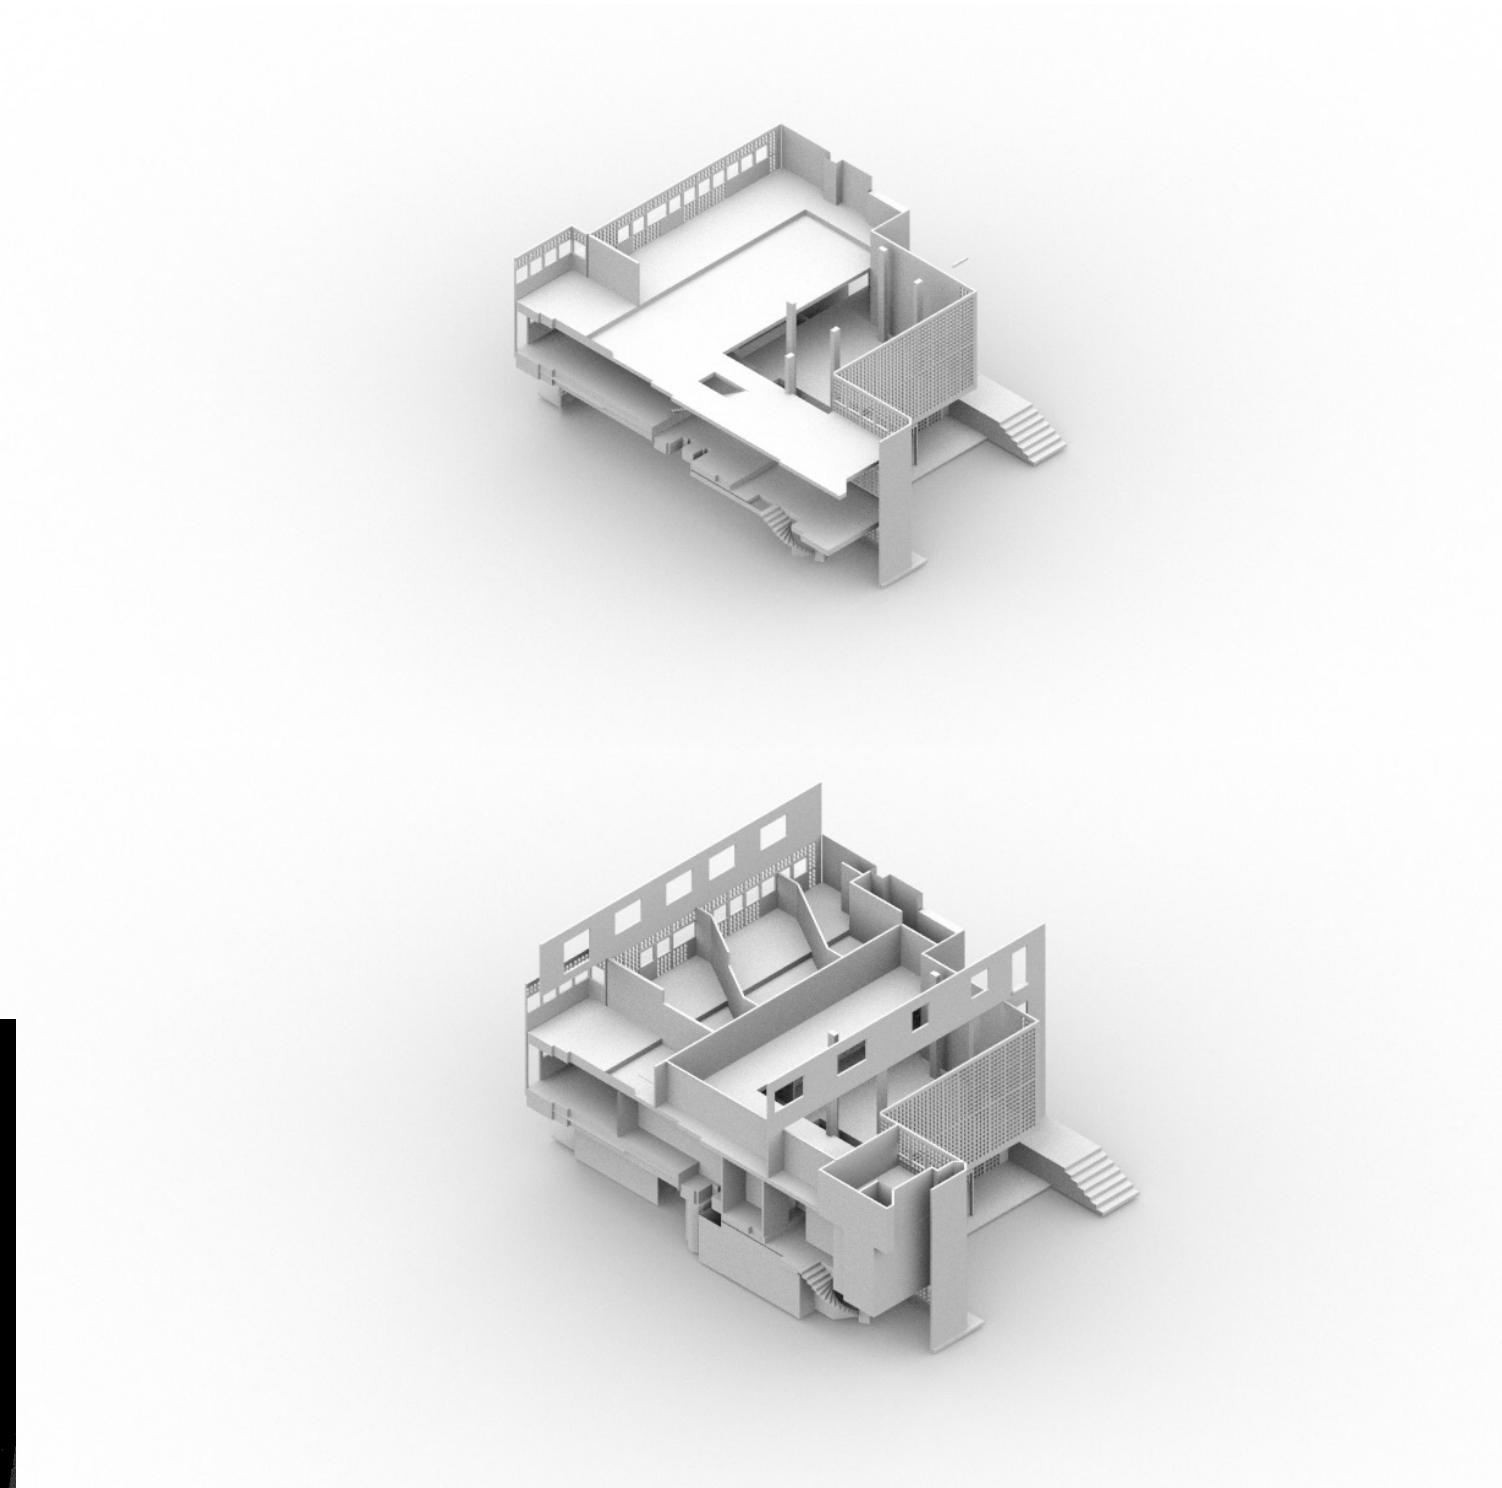


Aksonometria

Fallingwater
Frank Lloyd Wright
1939

495 m²


- Oleskelu
- Ruuanvalmistus
- Syöminen
- Peseytyminen
- Lepo

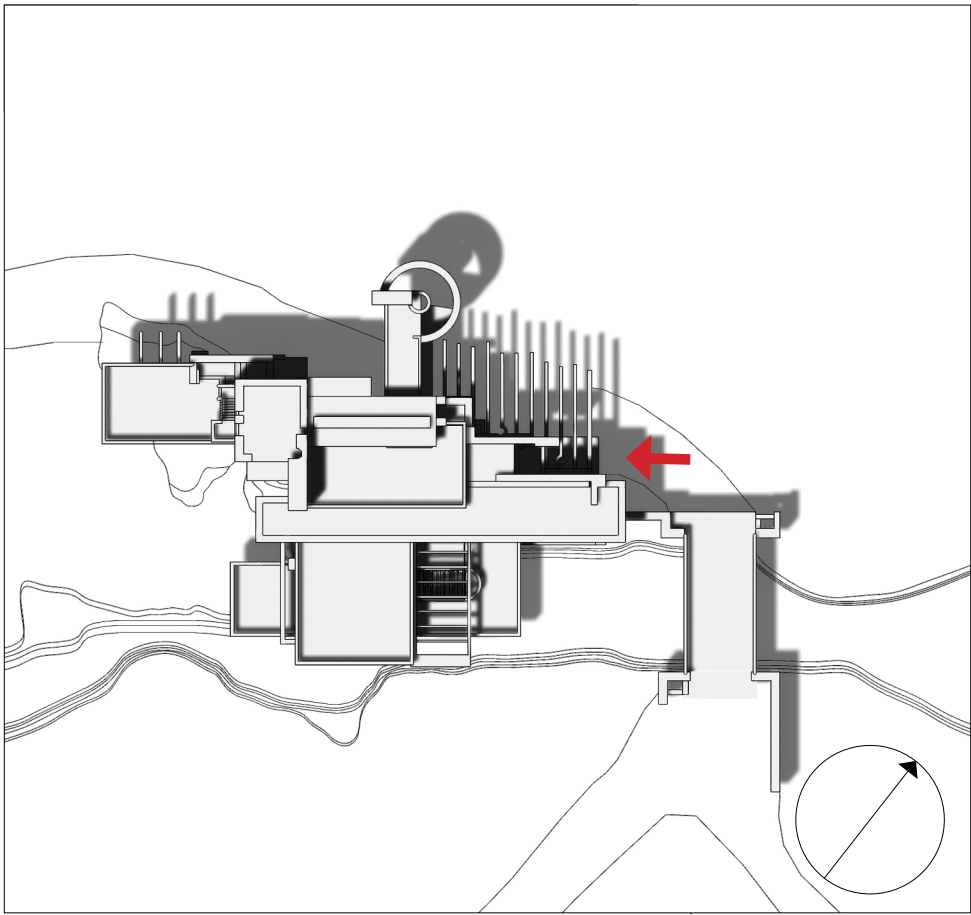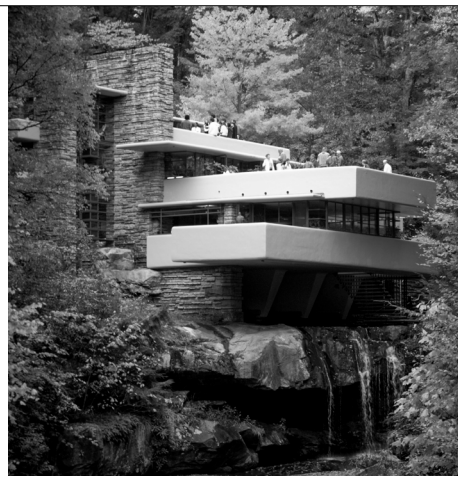


Leikkaus 1:200



Aksonometria

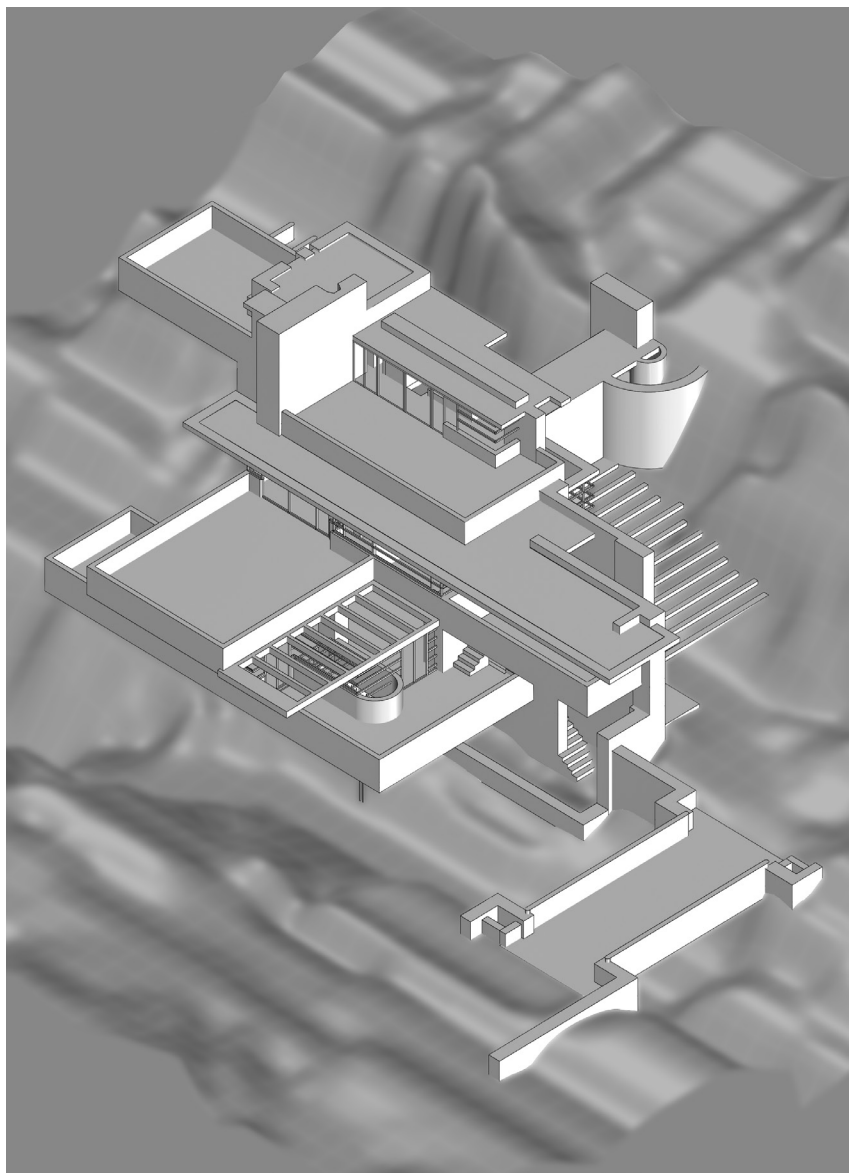





Koko rakennus

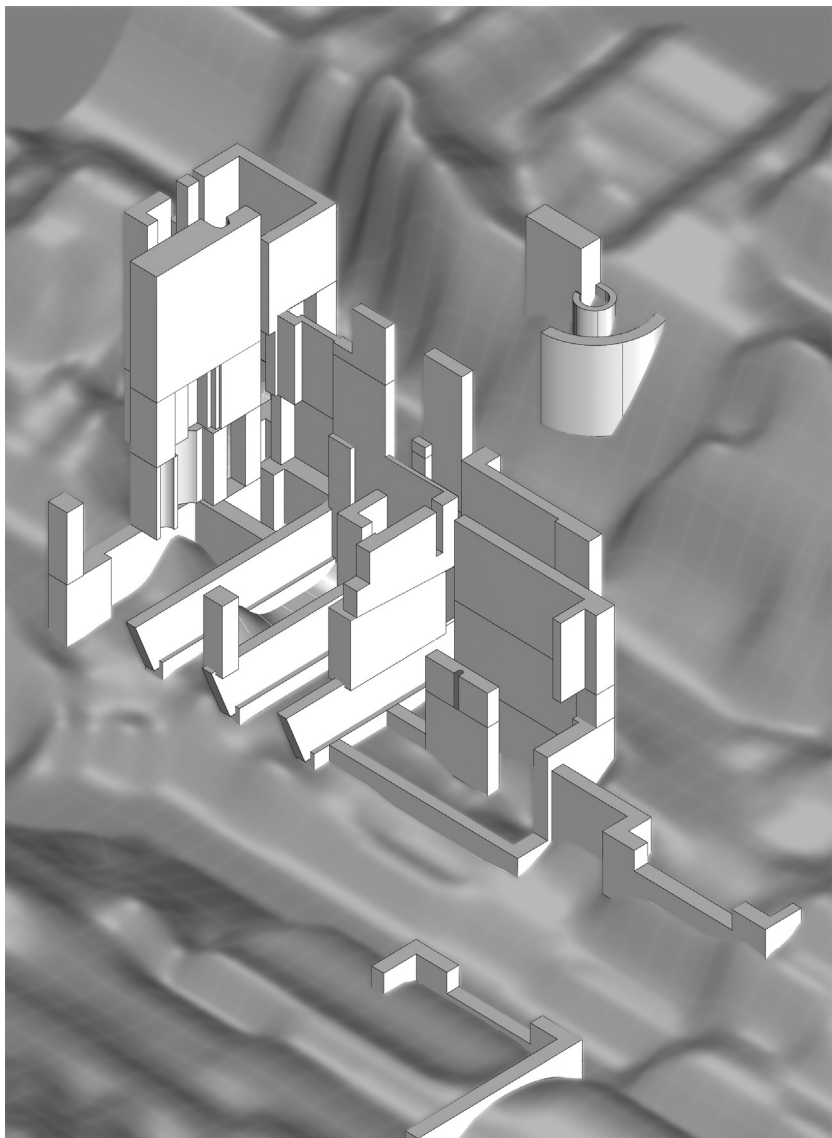

Olenaiset rakenteet

1. kerros 1:200

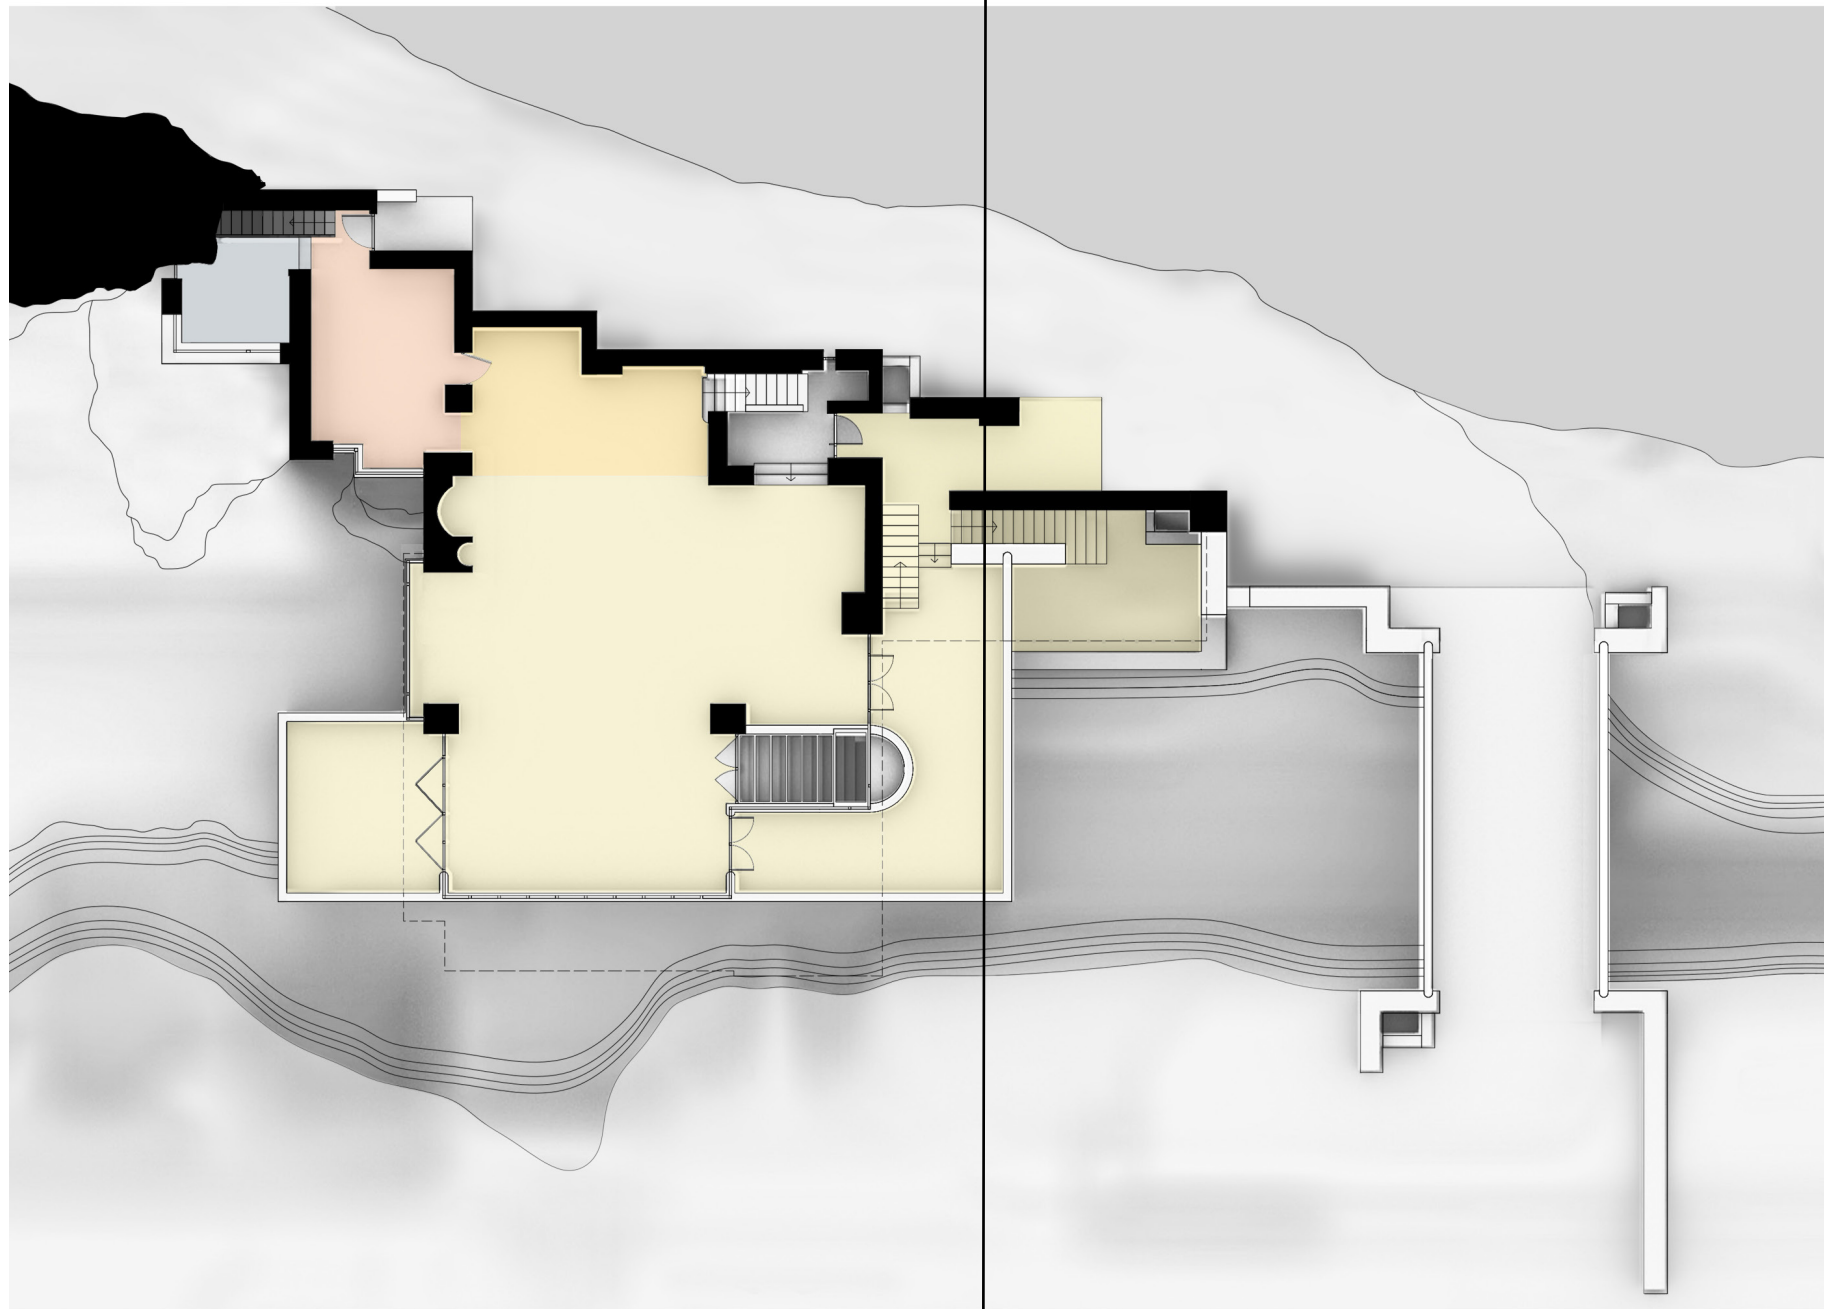

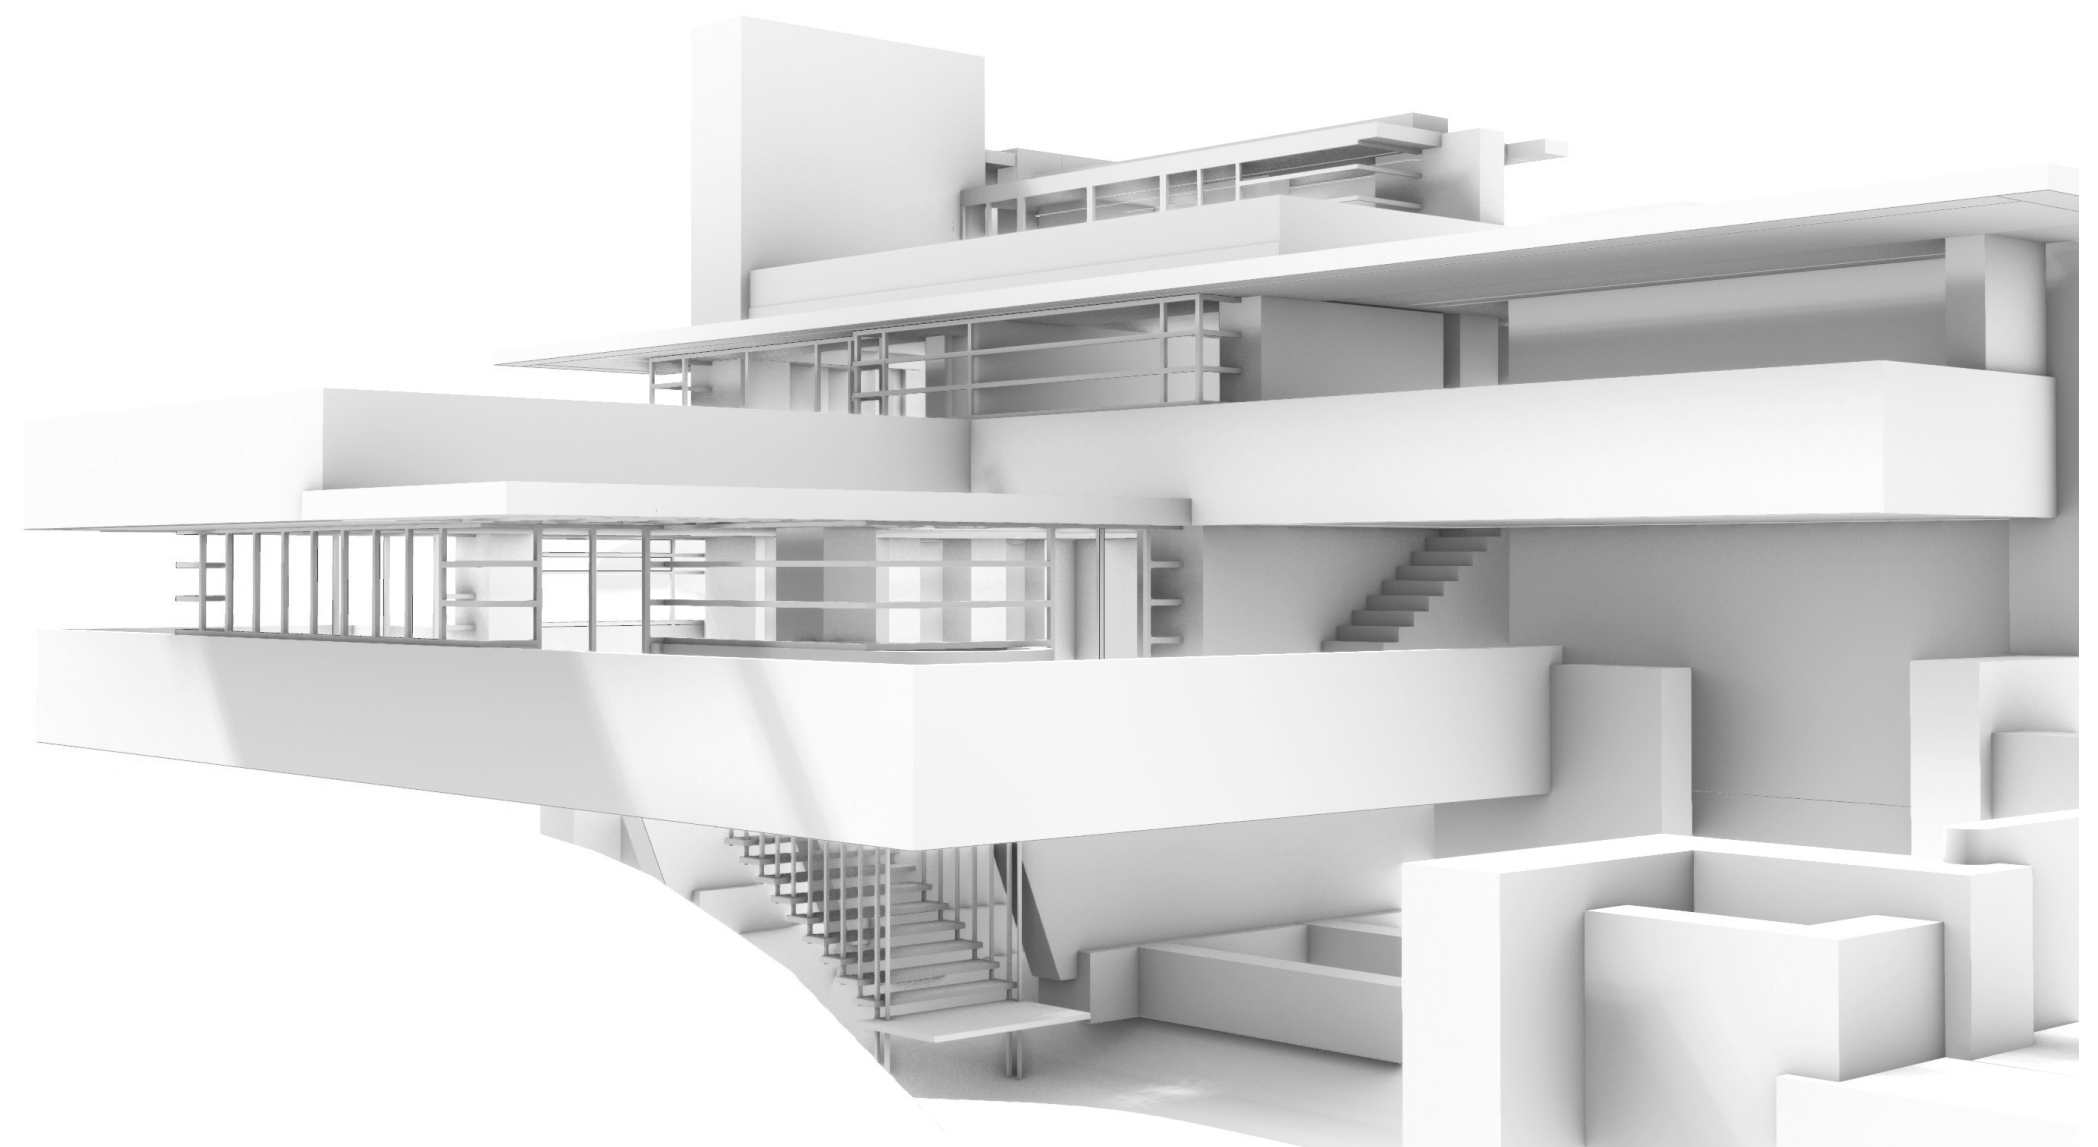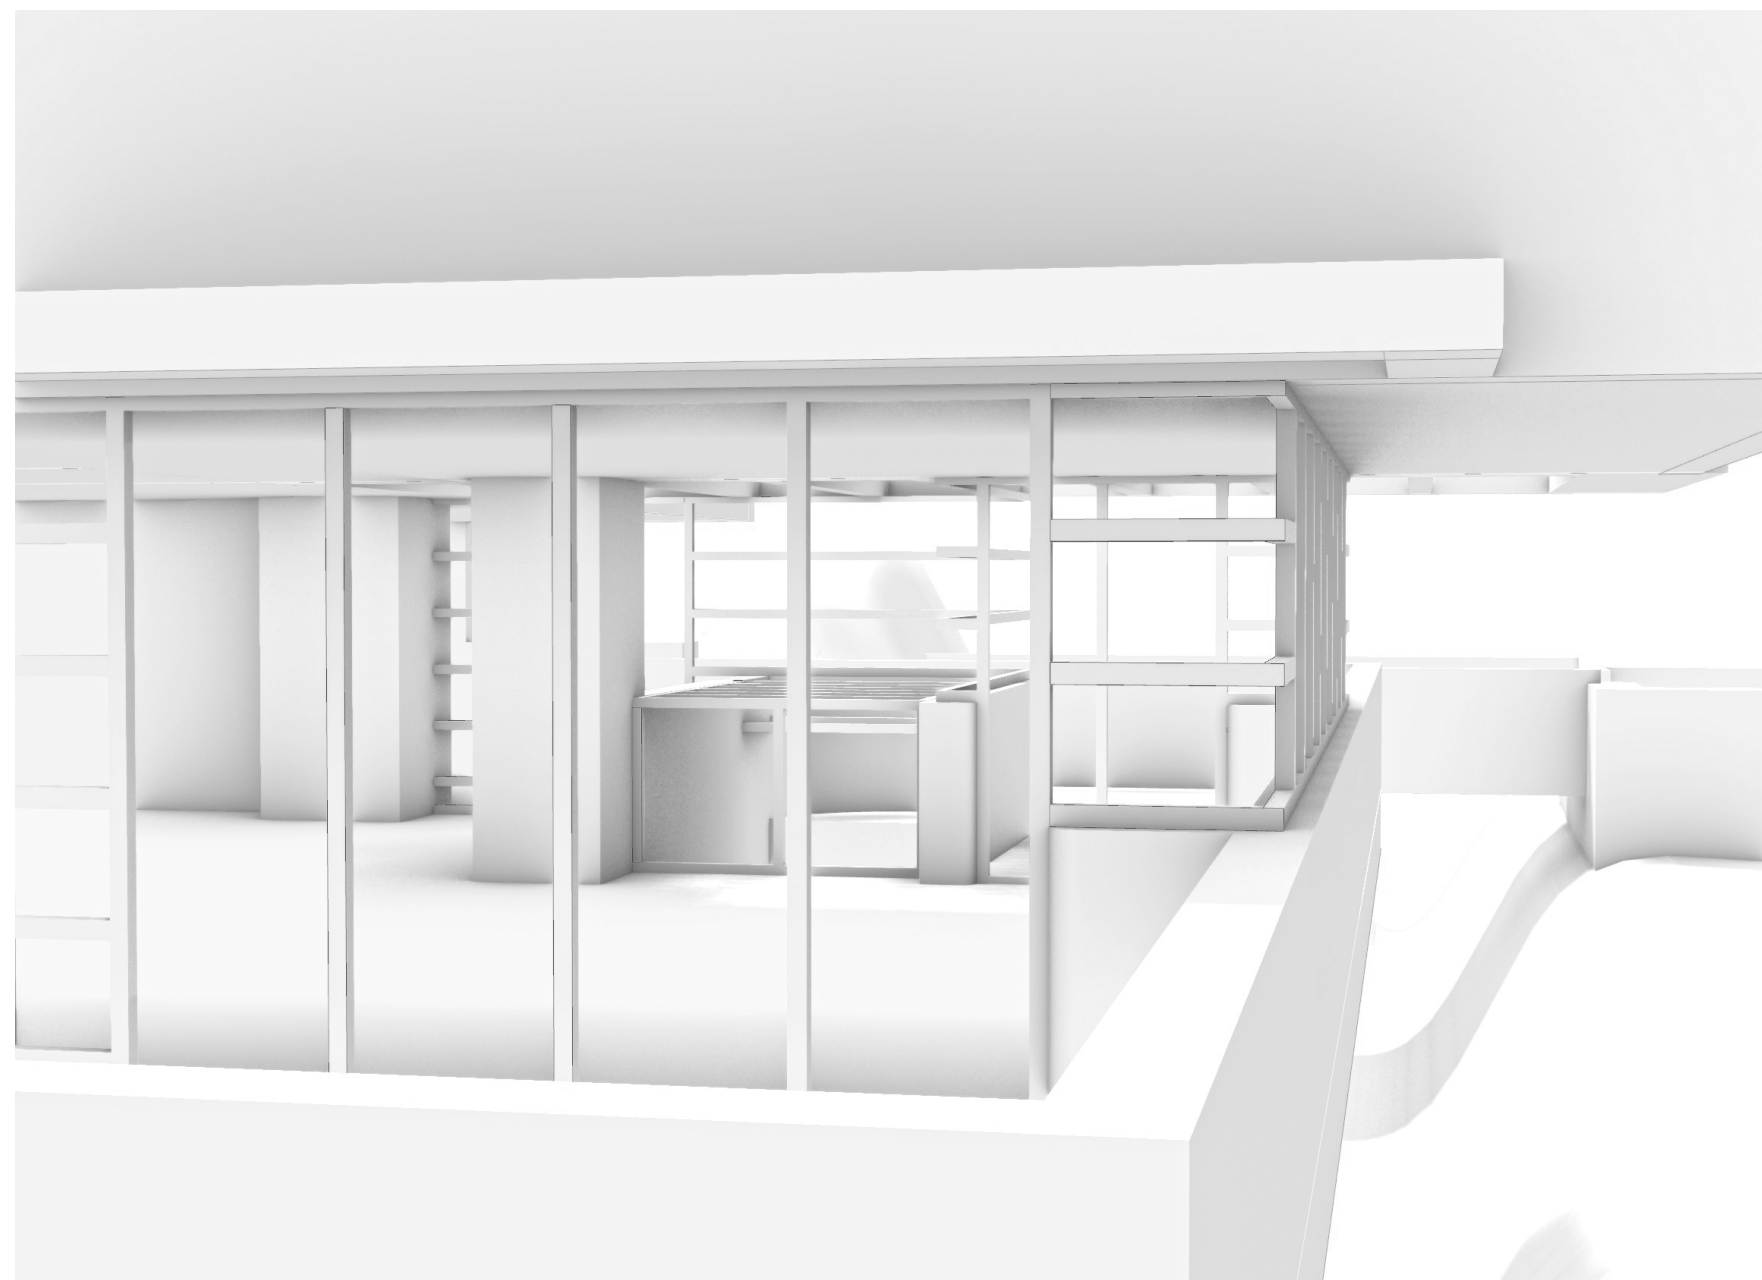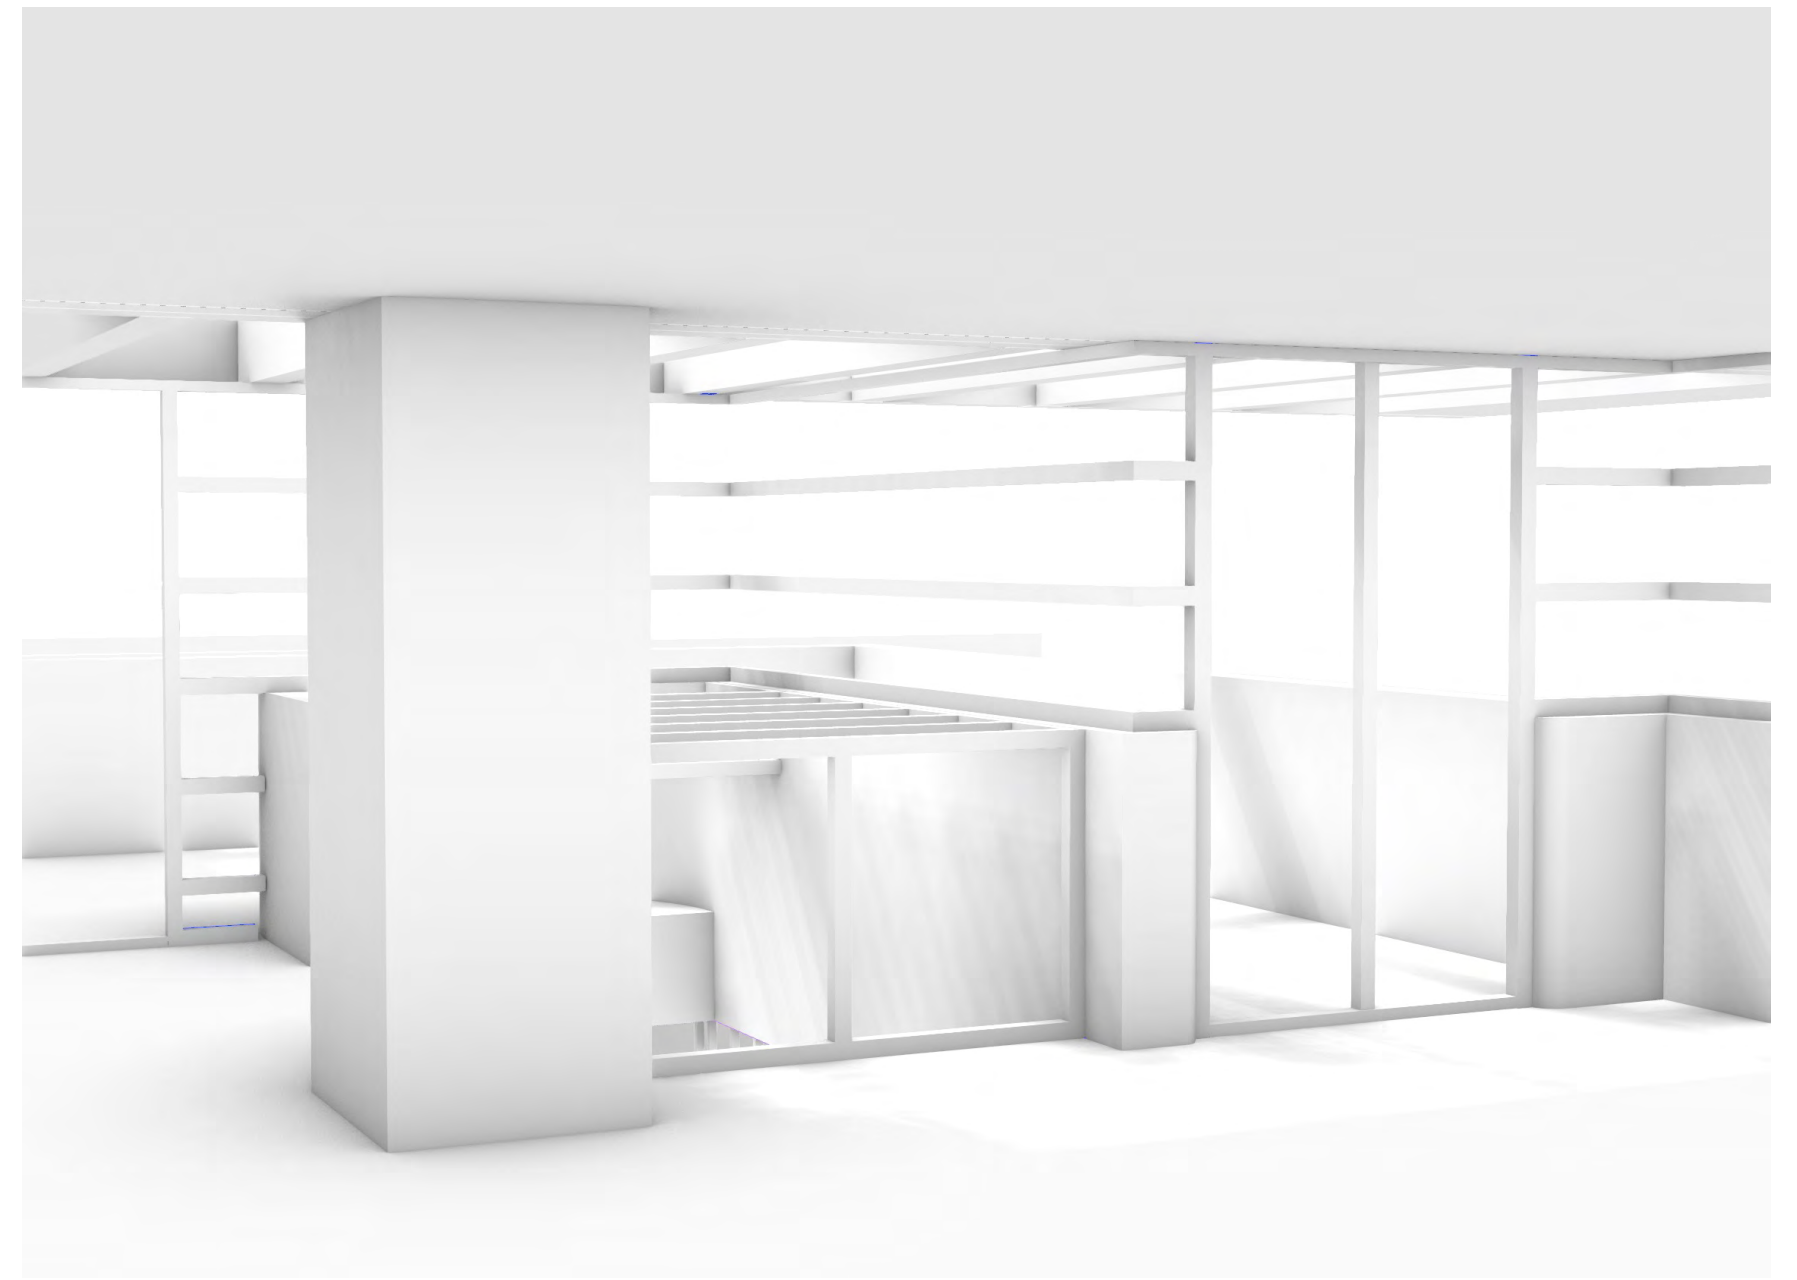

Casa Malaparte

Libera & Malaparte


1937

594 m²


- Oleskelu
- Ruoanvalmistus
- Syöminen
- Peseytyminen
- Lepo



Asemapiirustus 1:500

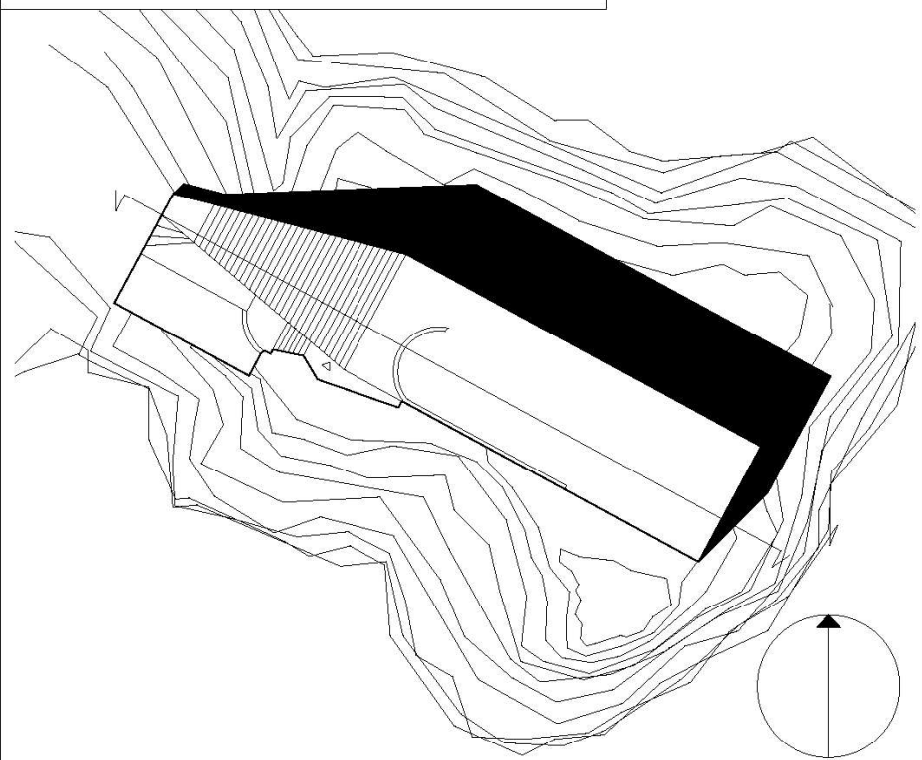


Leikkaus 1:200

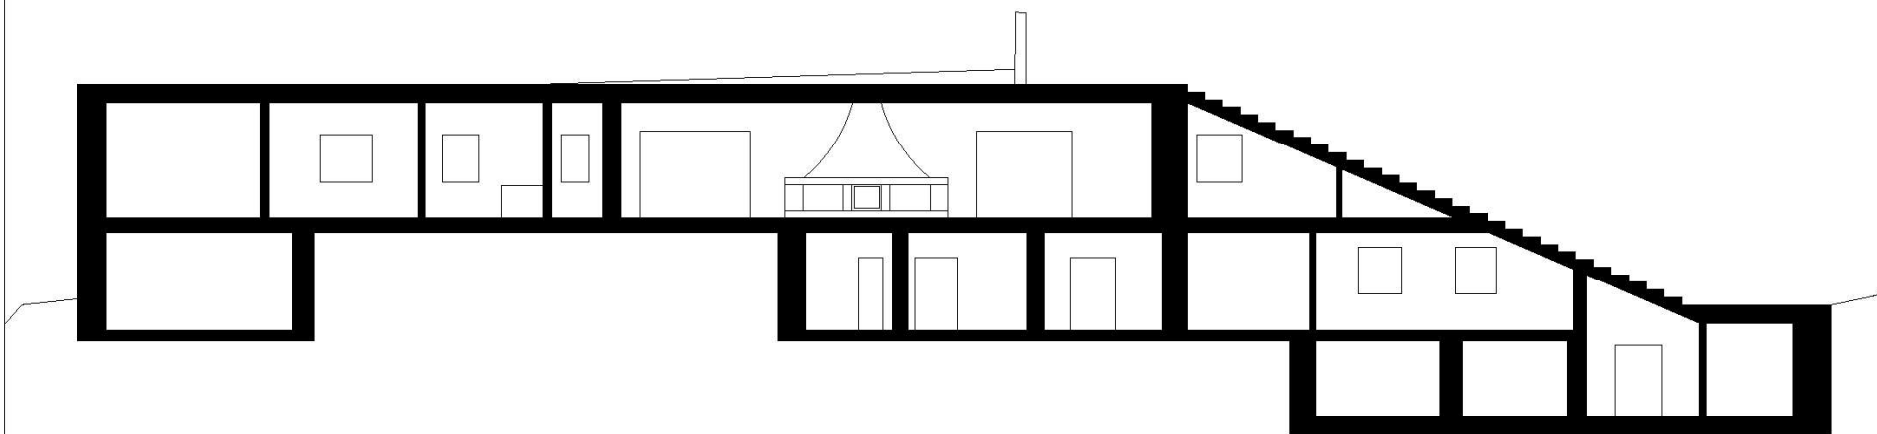

3. kerros 1:200








Aksonometria


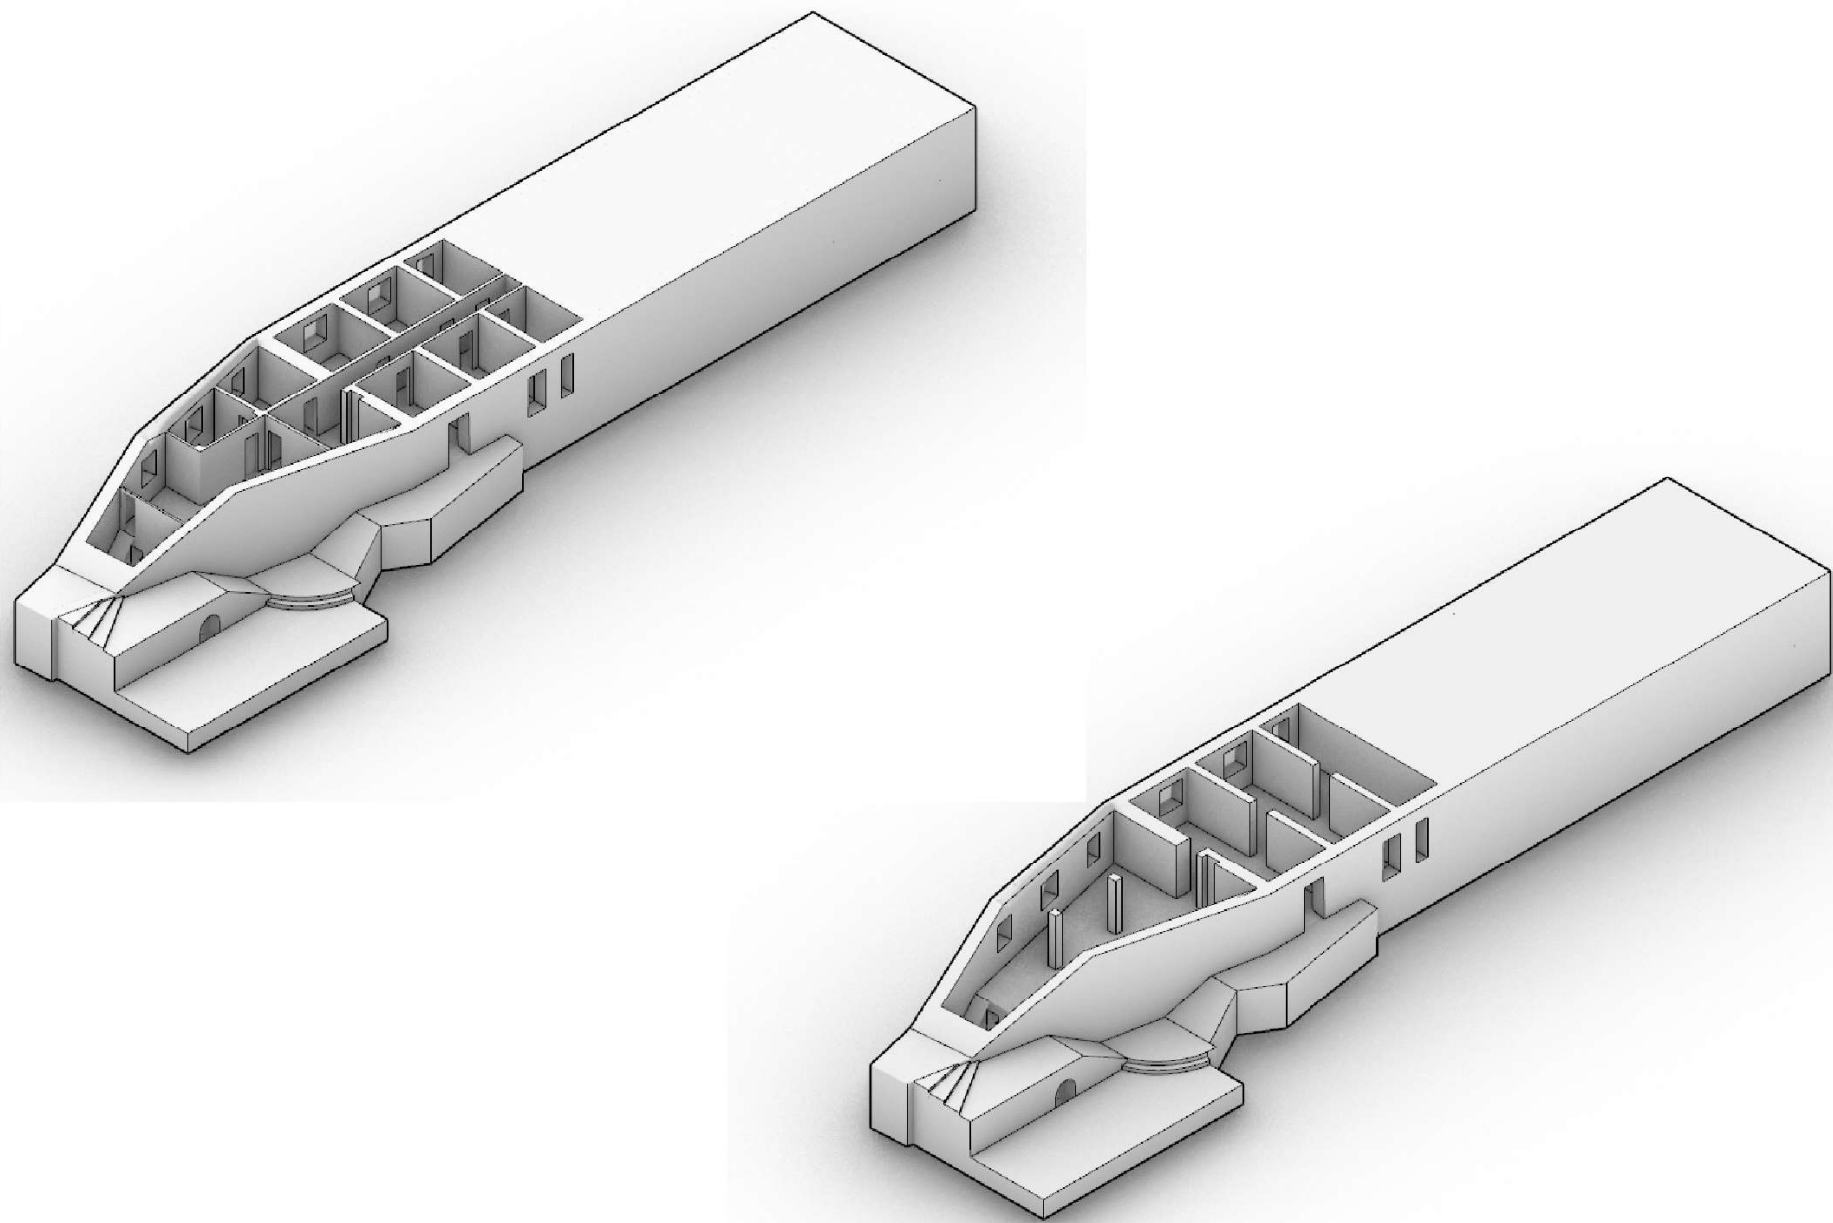


Koko rakennus


Olennaiset rakenteet

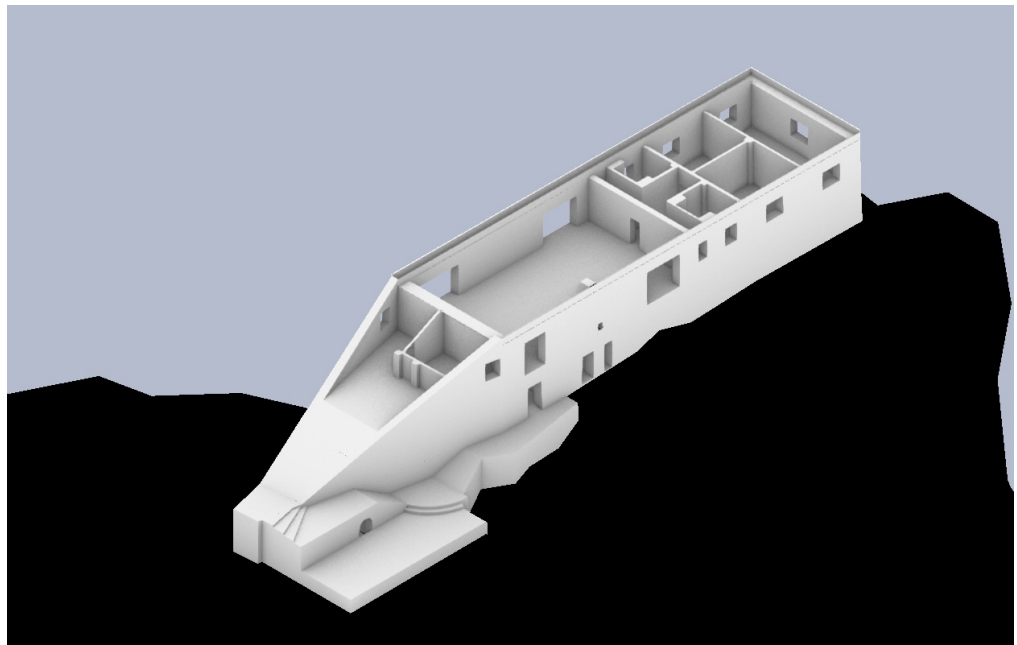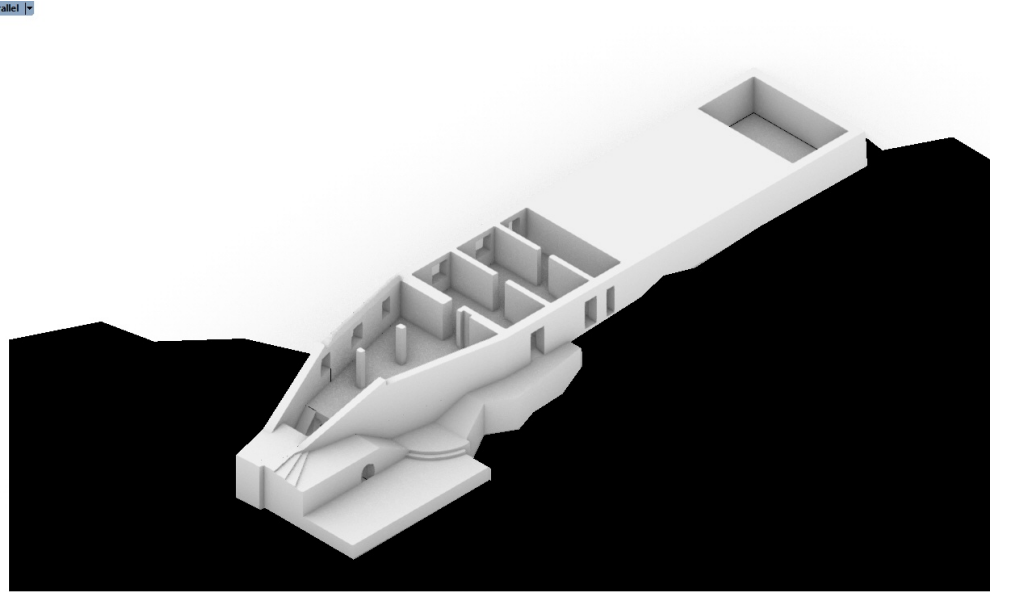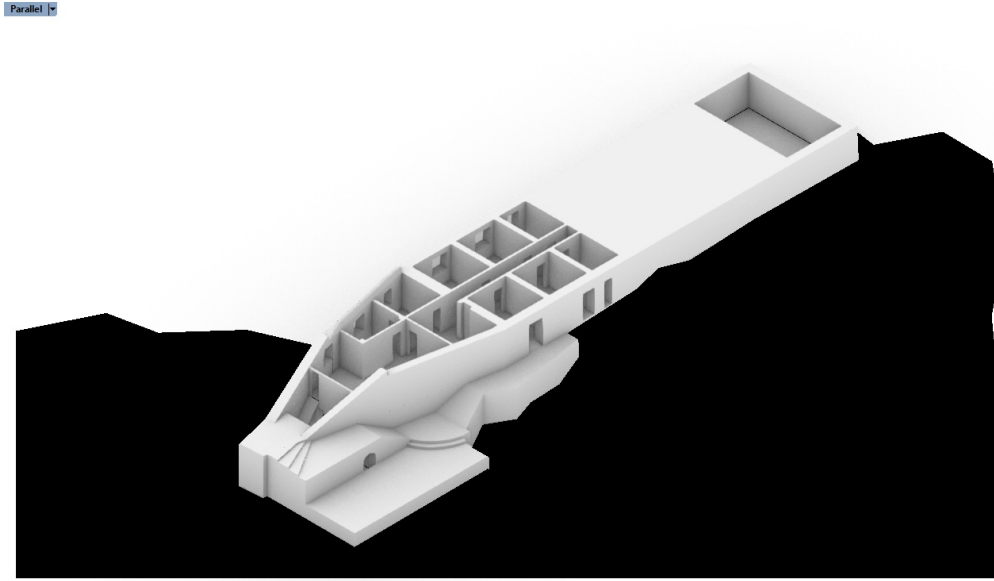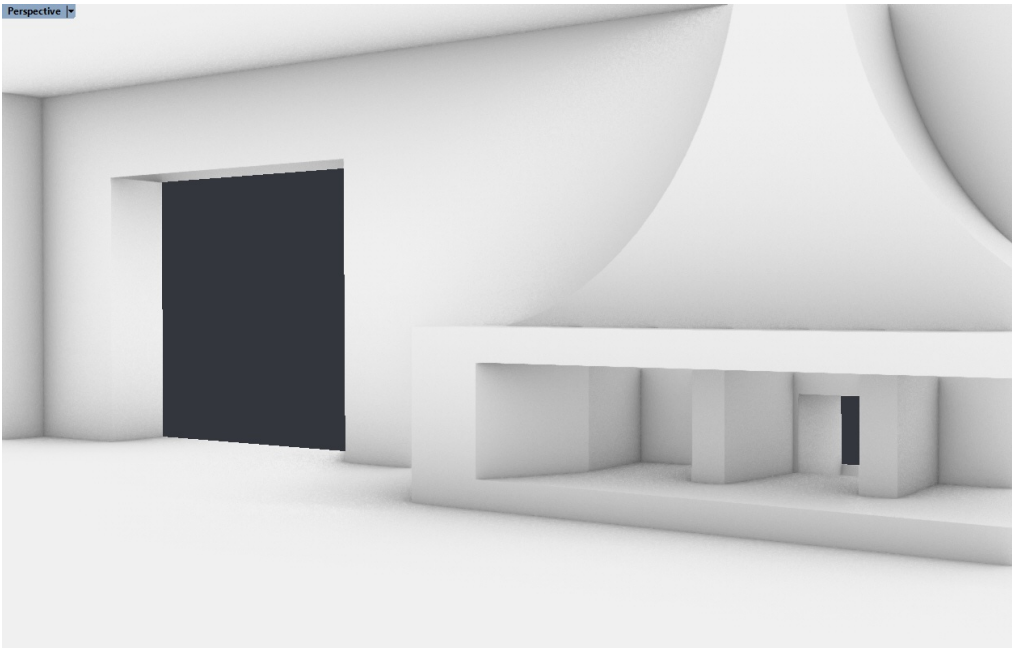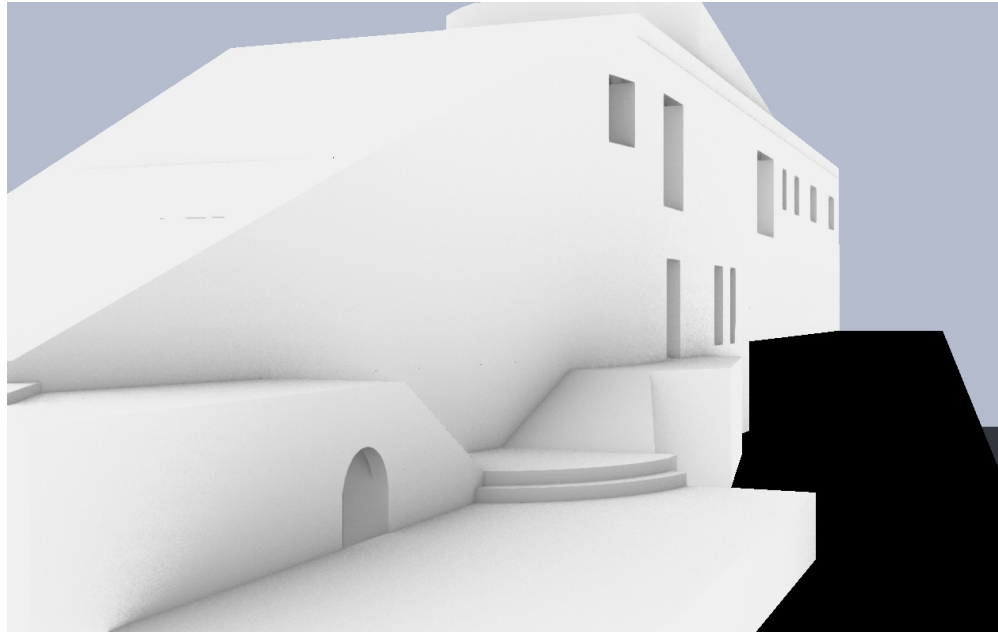

Tila 2 Klami

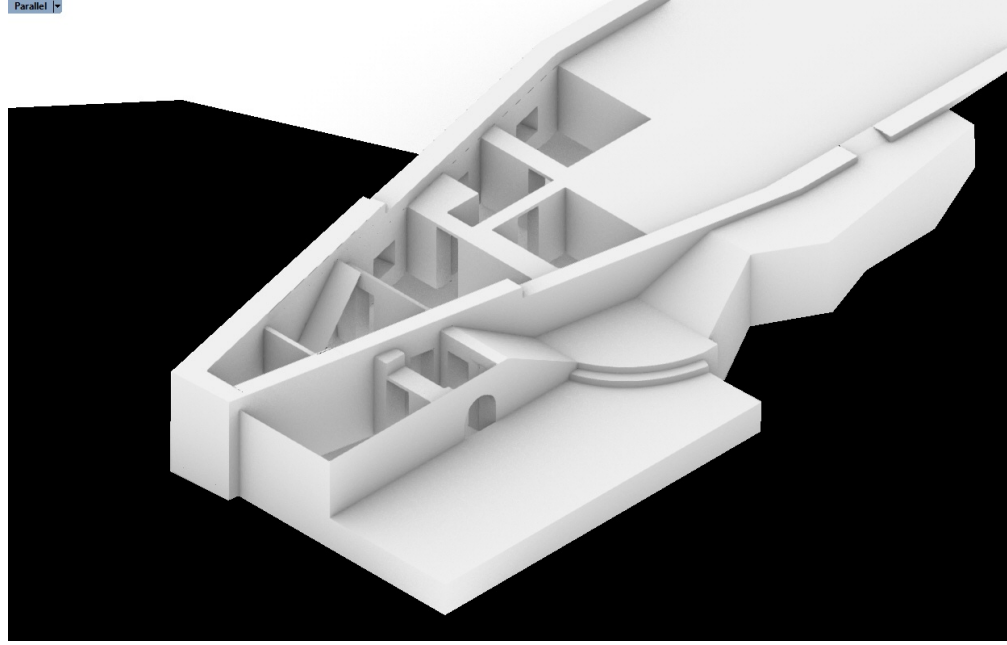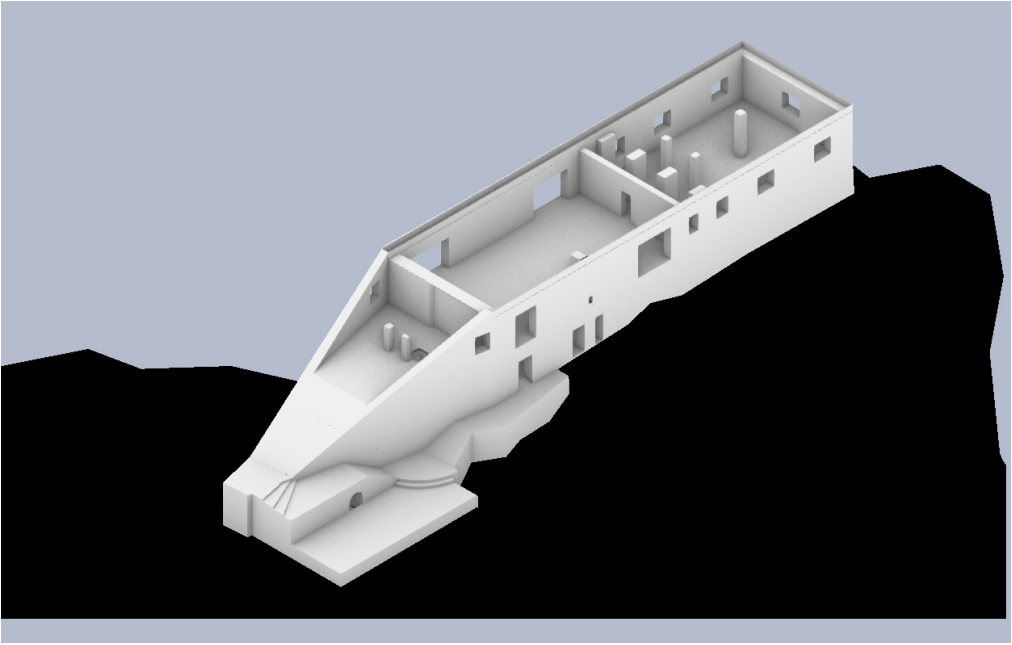

Tila 2 Klami

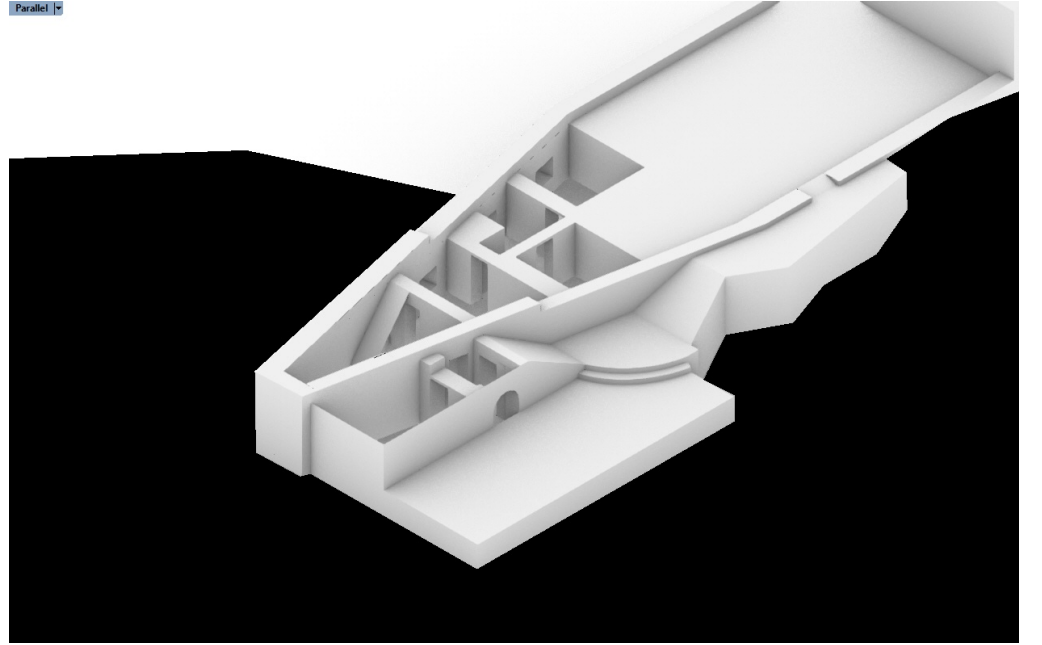

Farnsworth House

Ludwig Mies van der Rohe

1951

206 m2

Oleskelu

Ruoanvalmistus


Syöminen

Peseytyminen

Lepo



Aksonometria

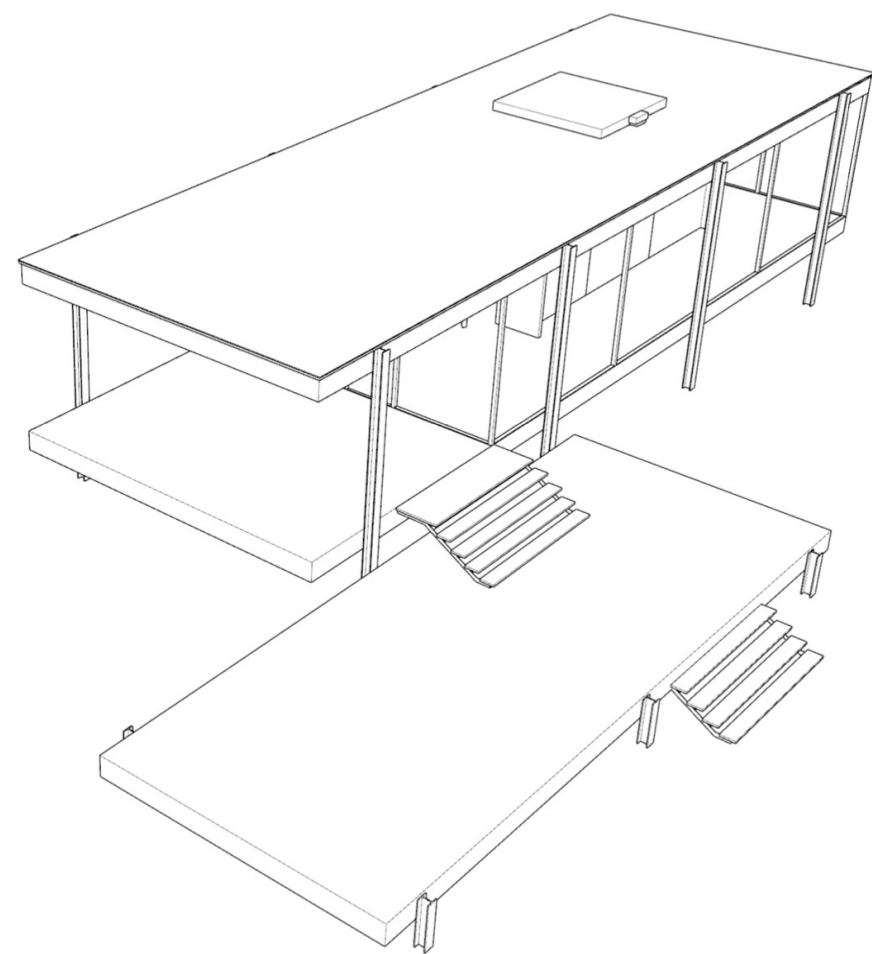


Koko rakennus


Asemapiirustus 1:500




Leikkaus 1:100


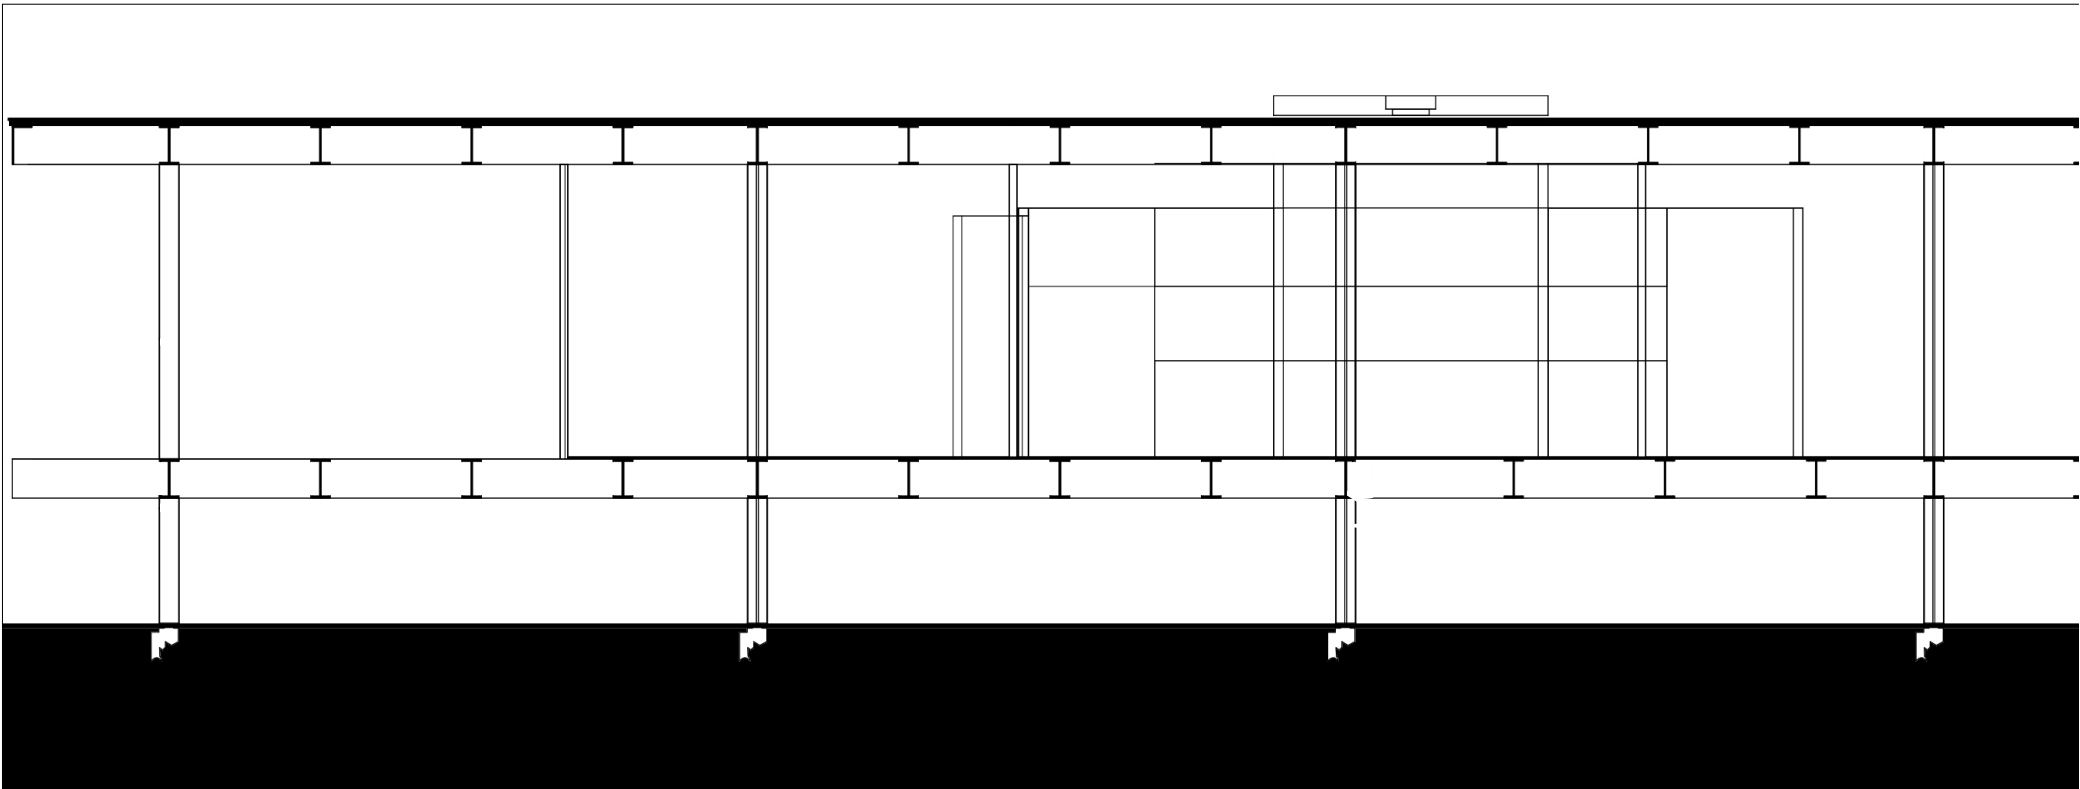


Pohja 1:200

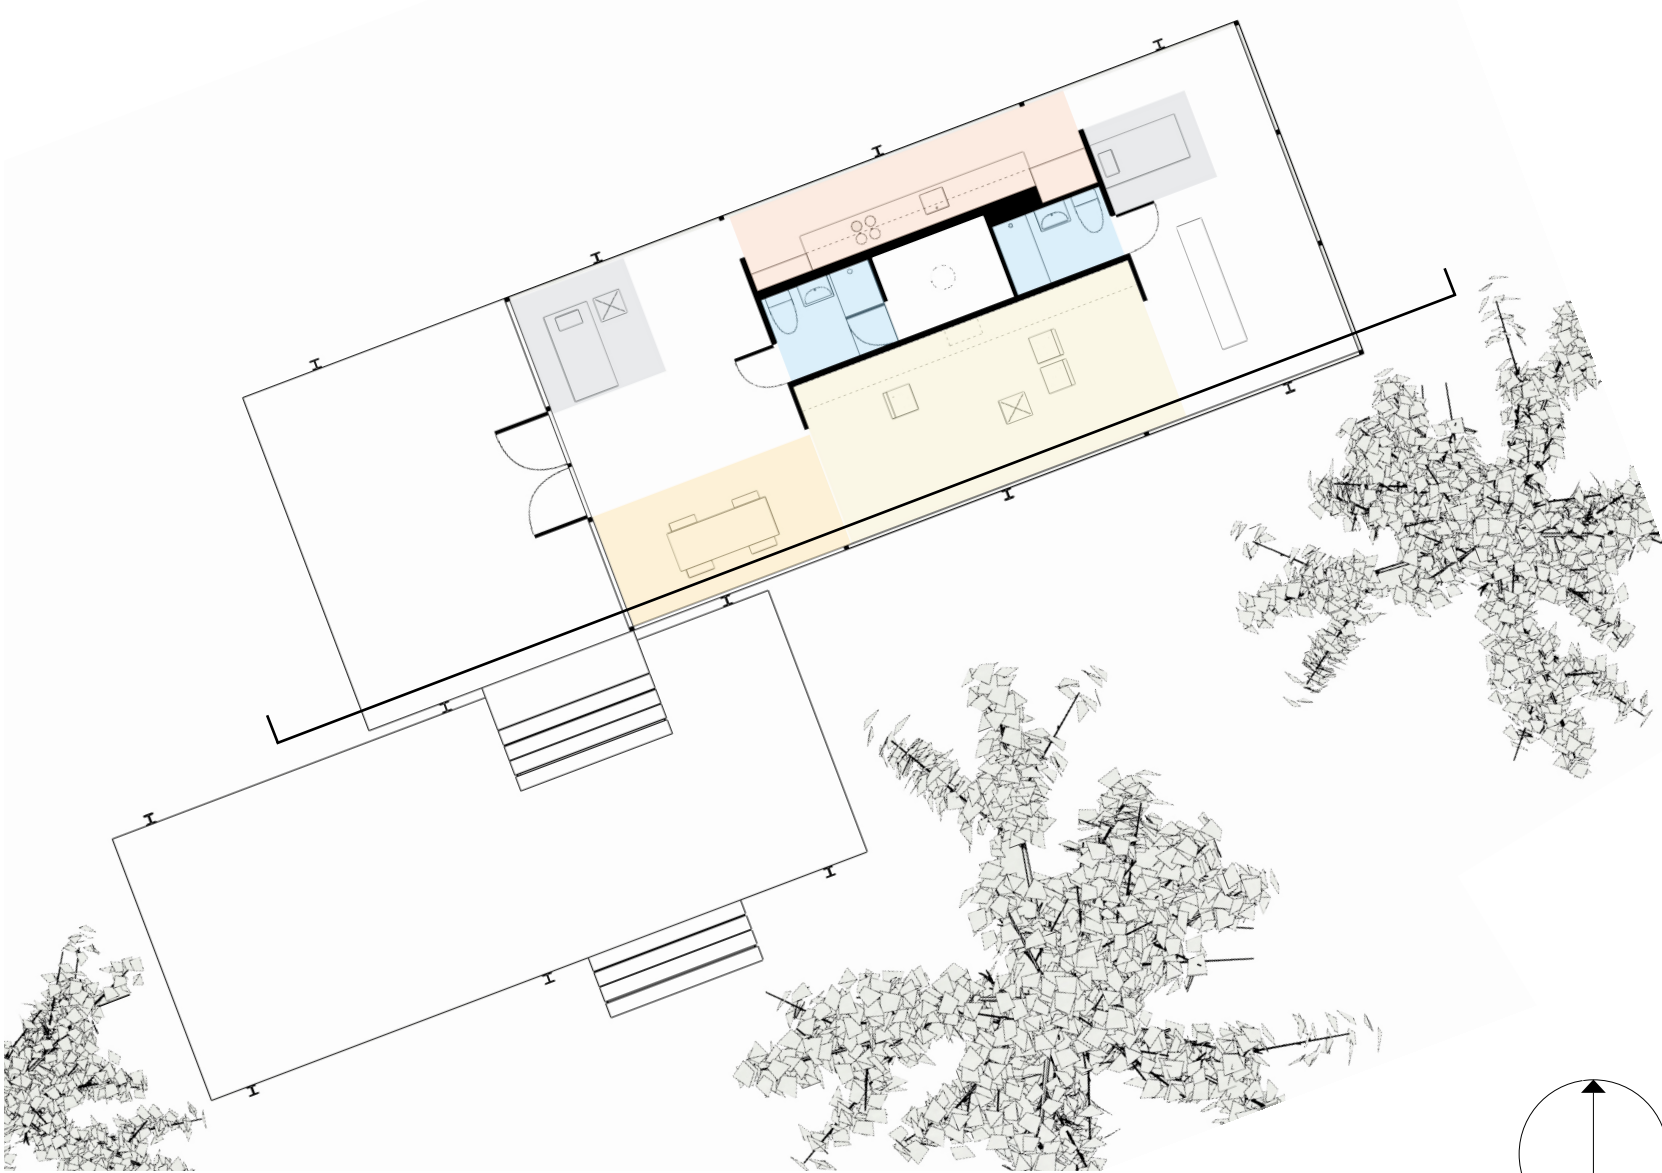

Olennaiset rakenteet

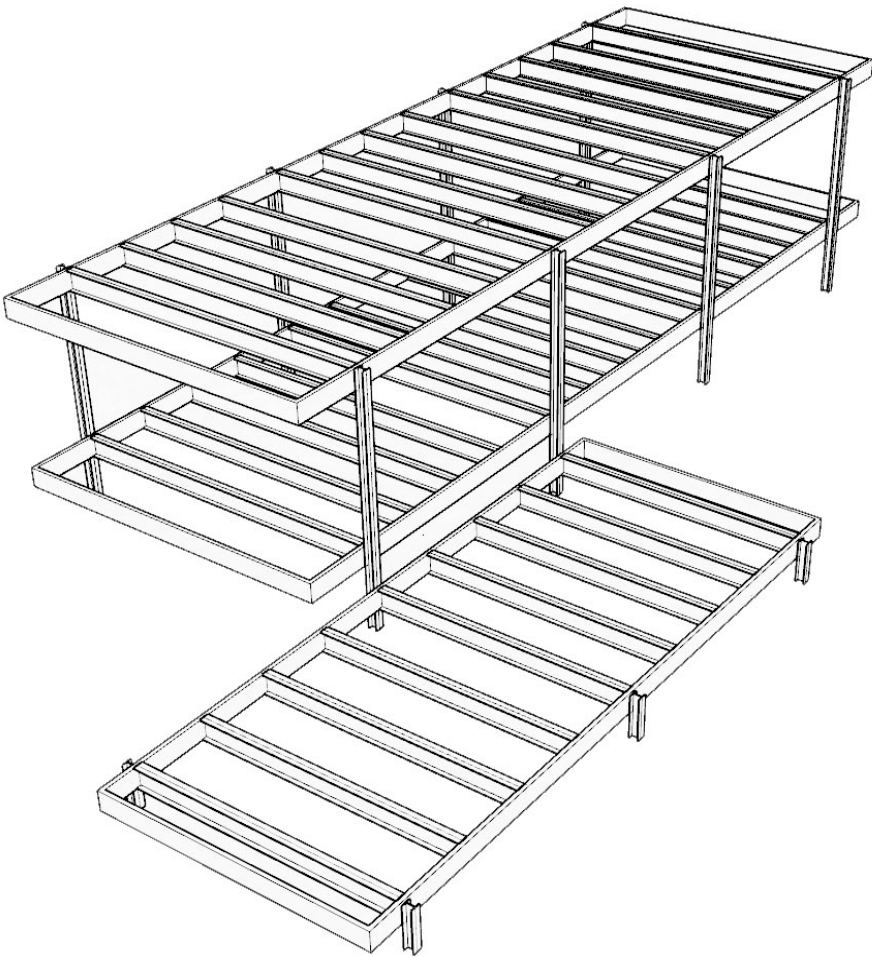

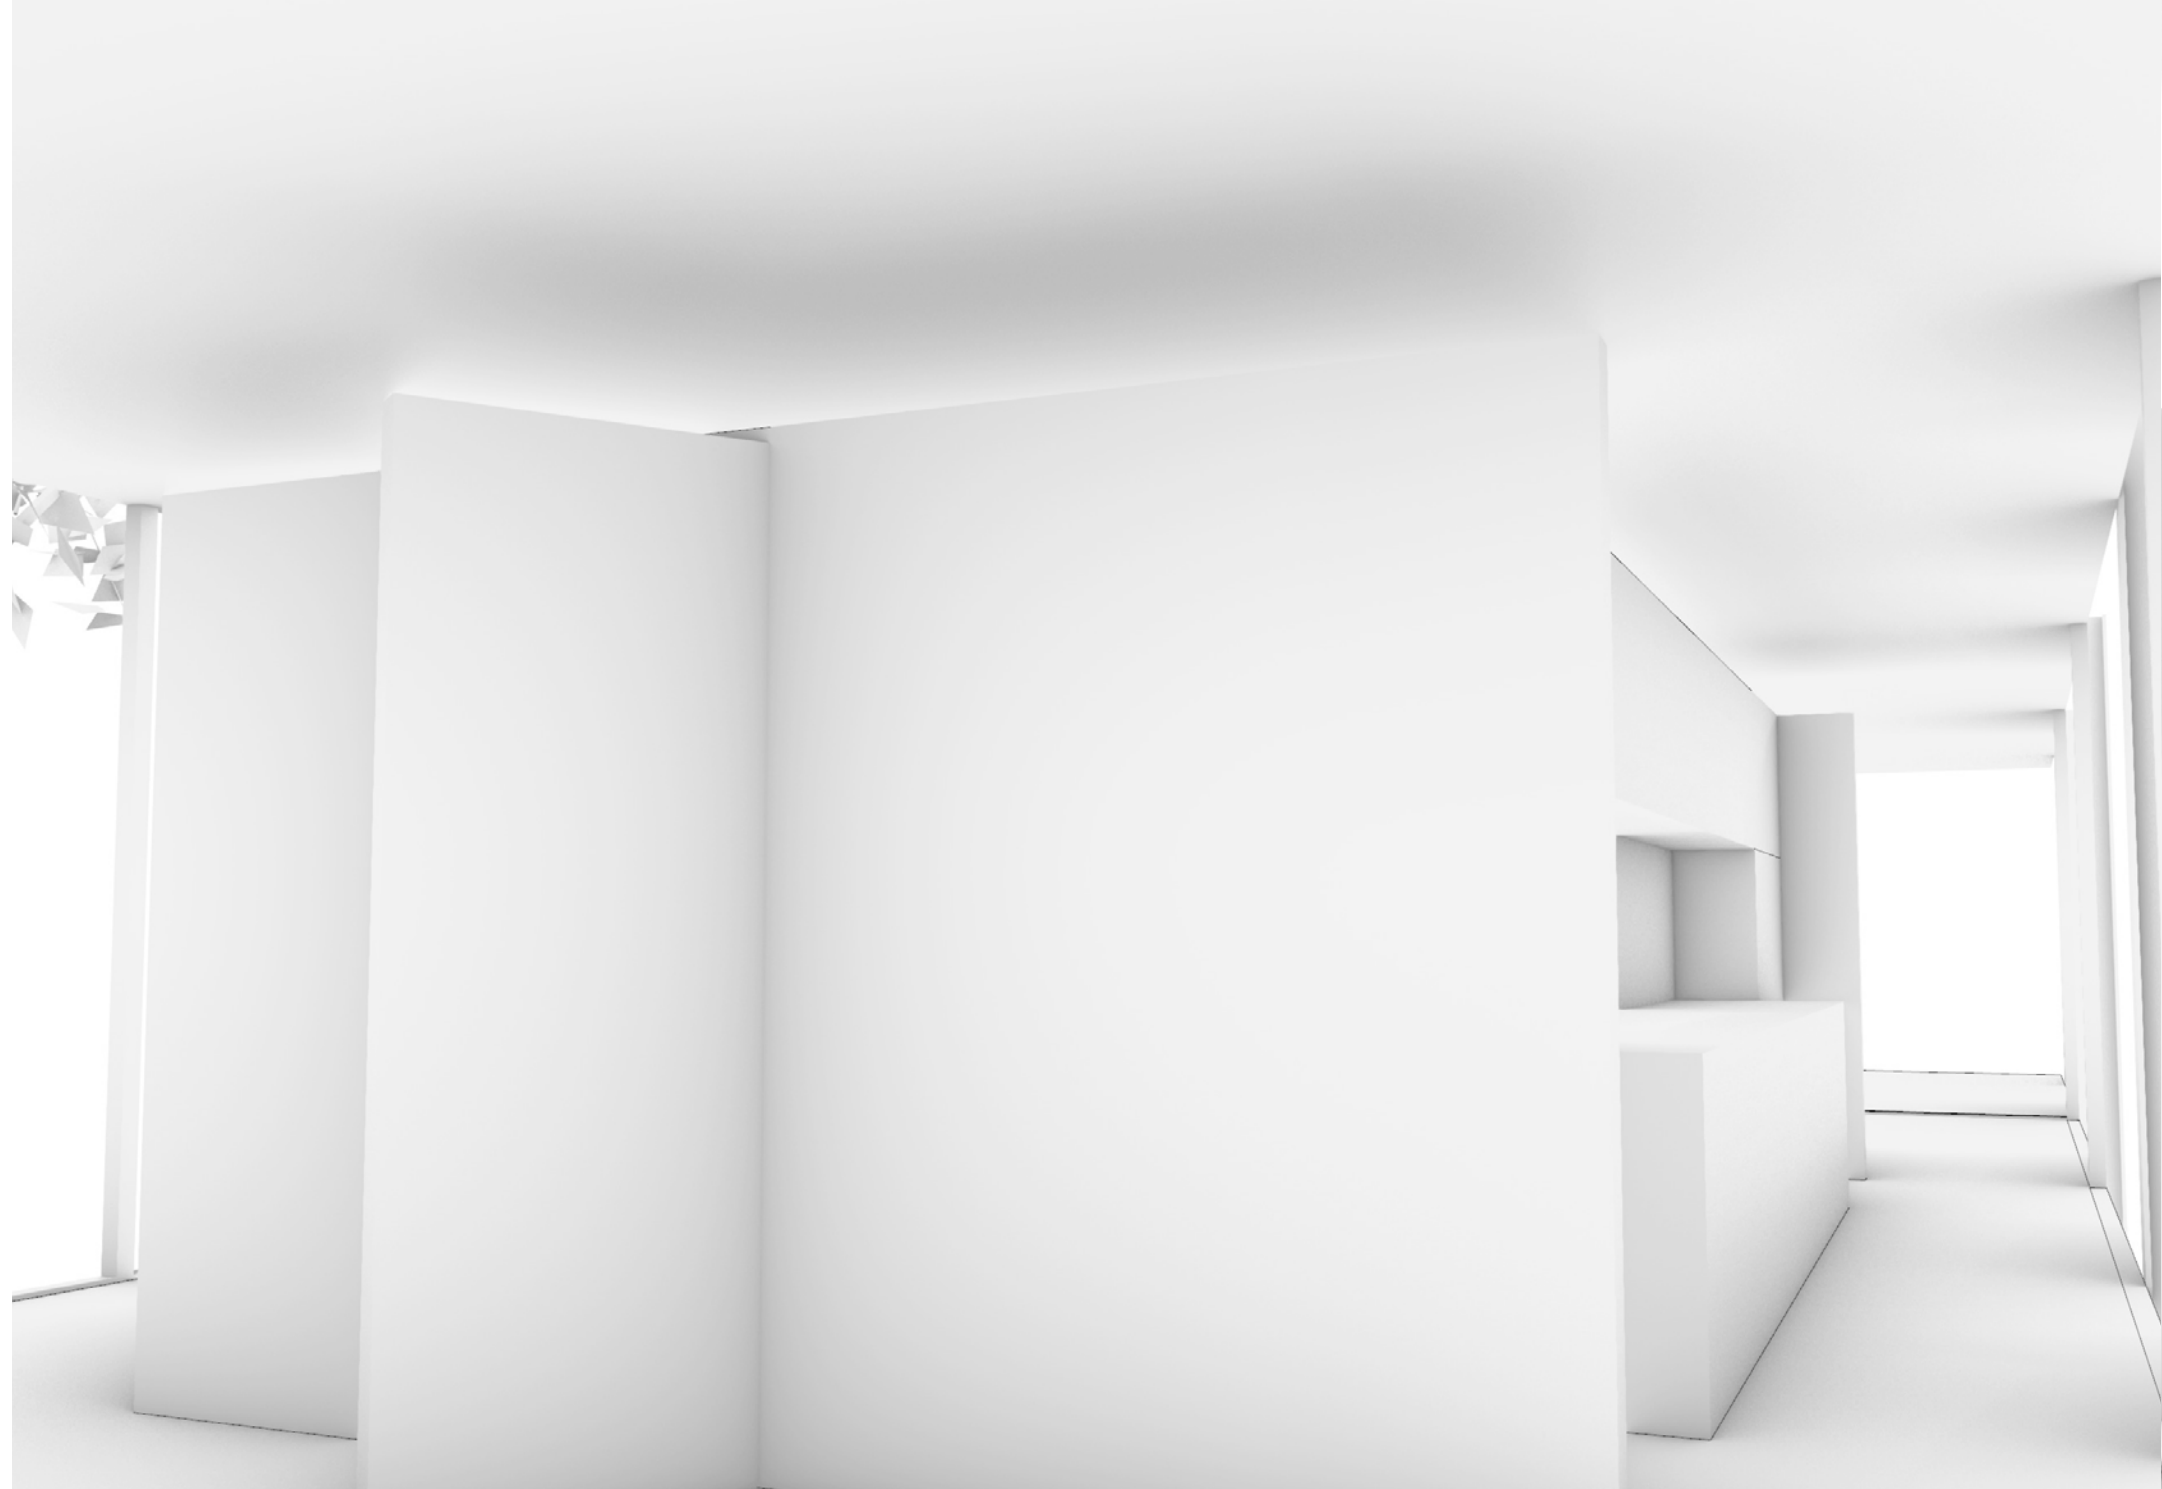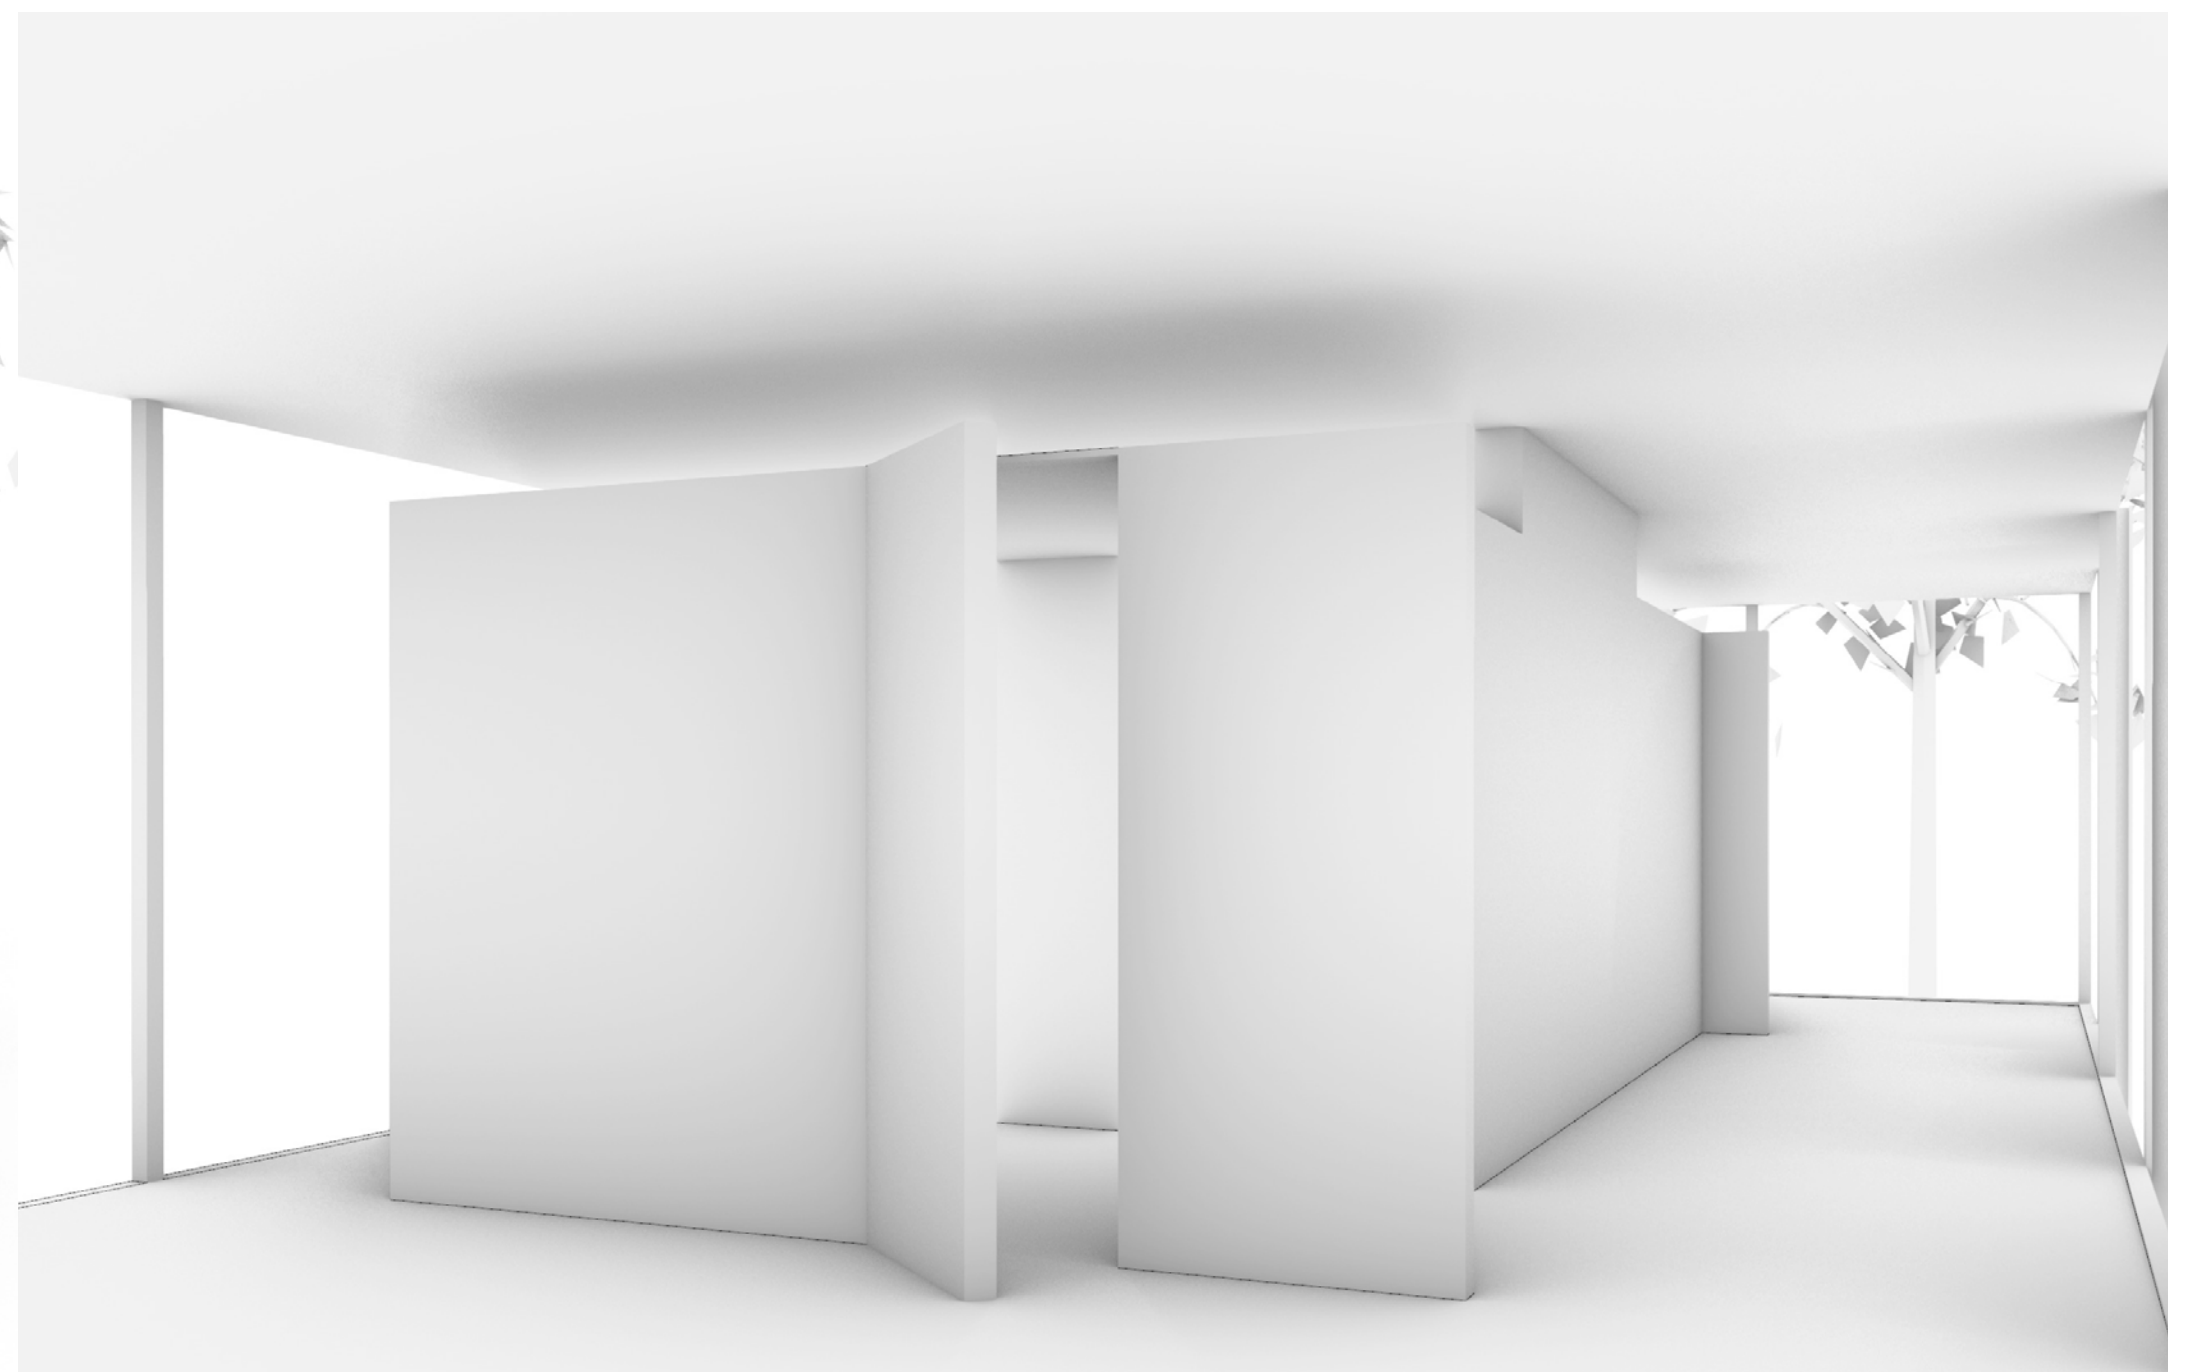

Muuratsalon koetalo

Alvar Aalto

1952

145m²





Oleskelu


Ruoanvalmistus

Syöminen


Peseytyminen

Lepo

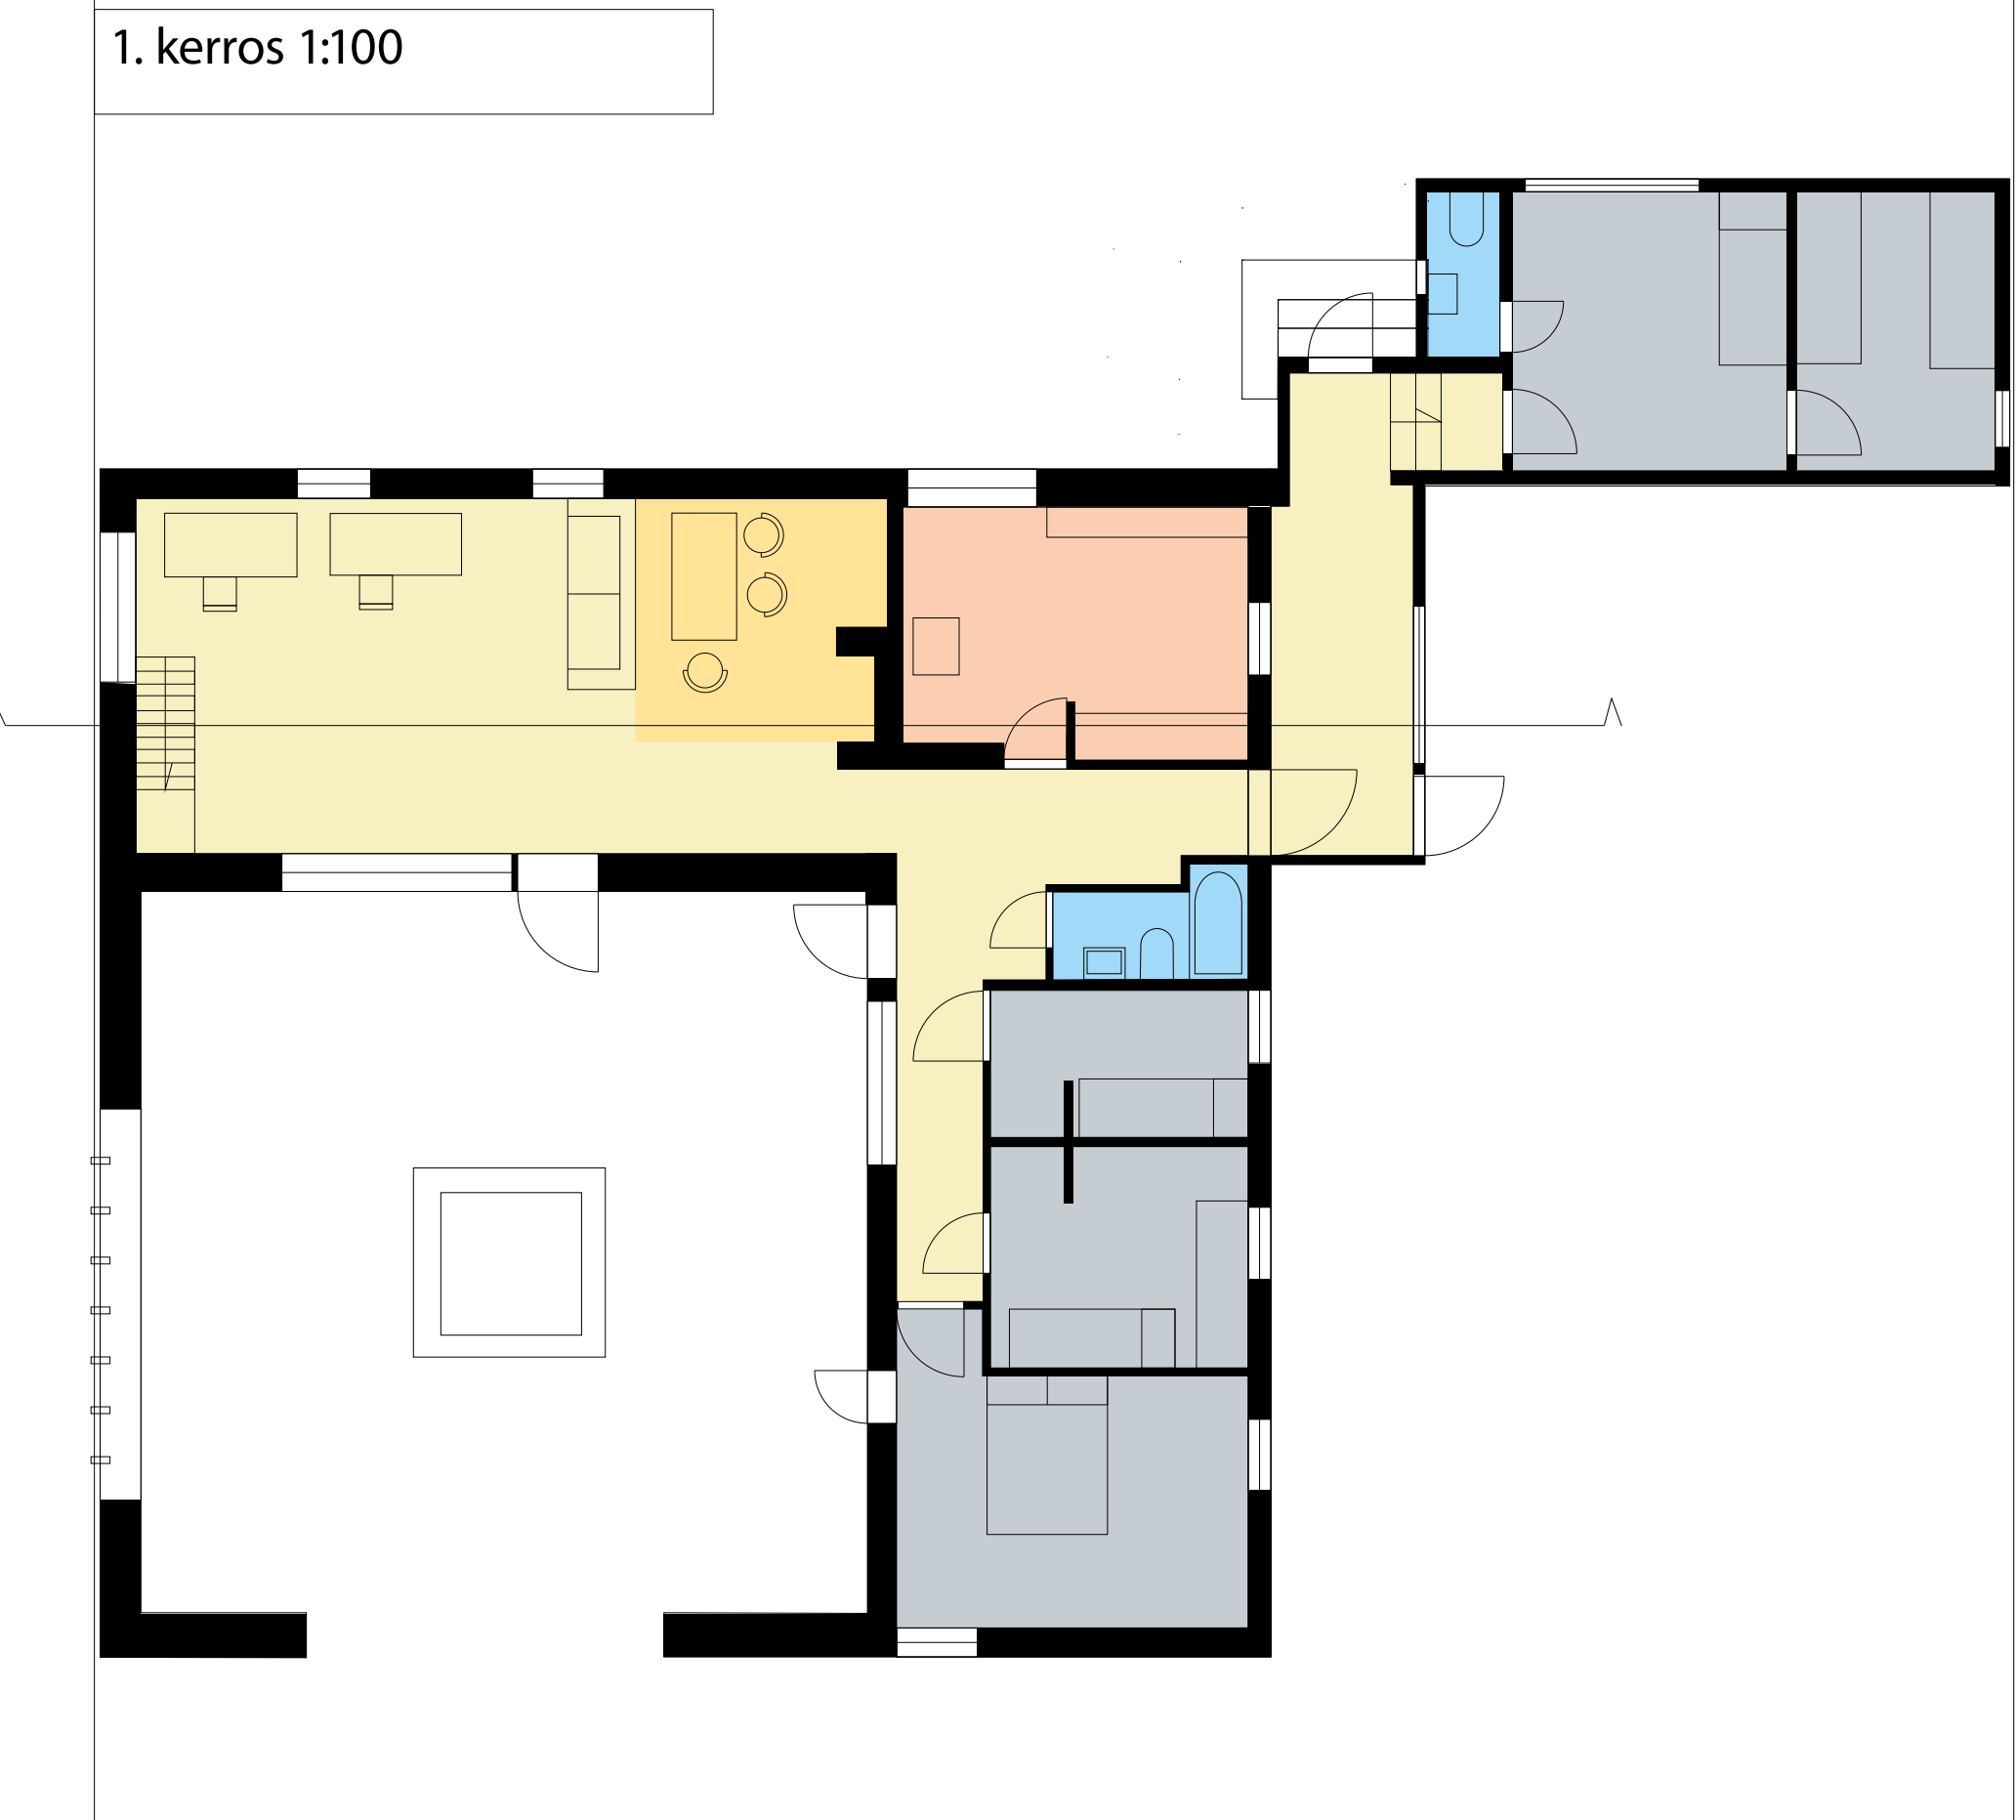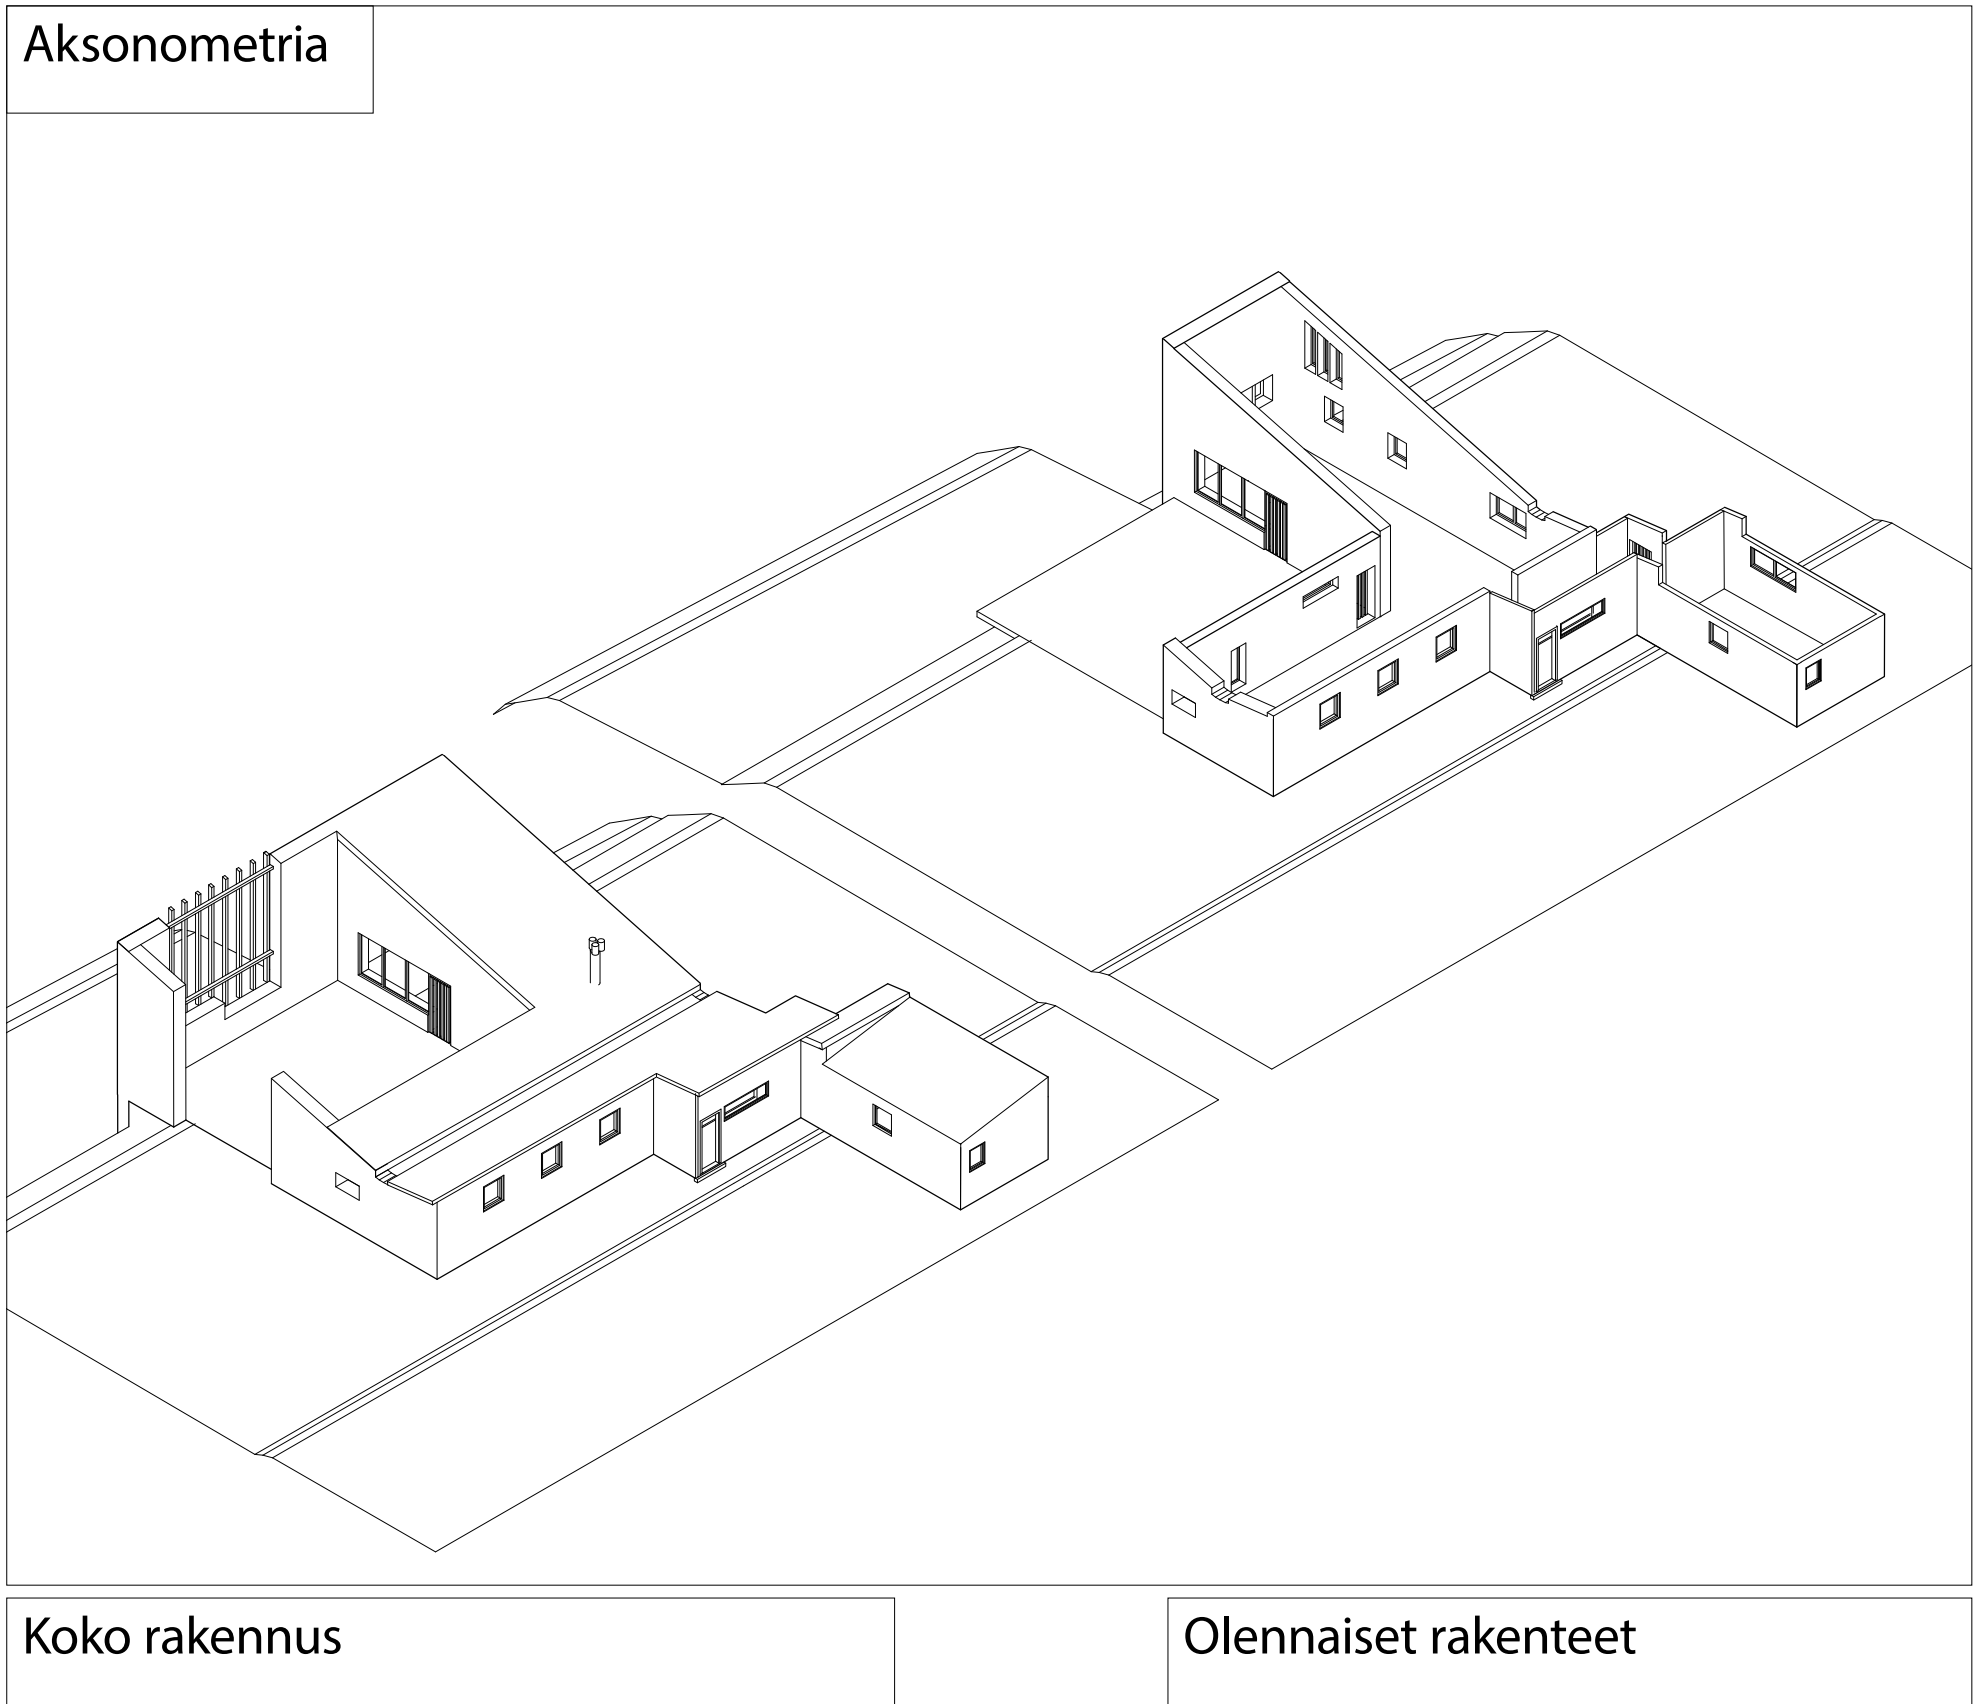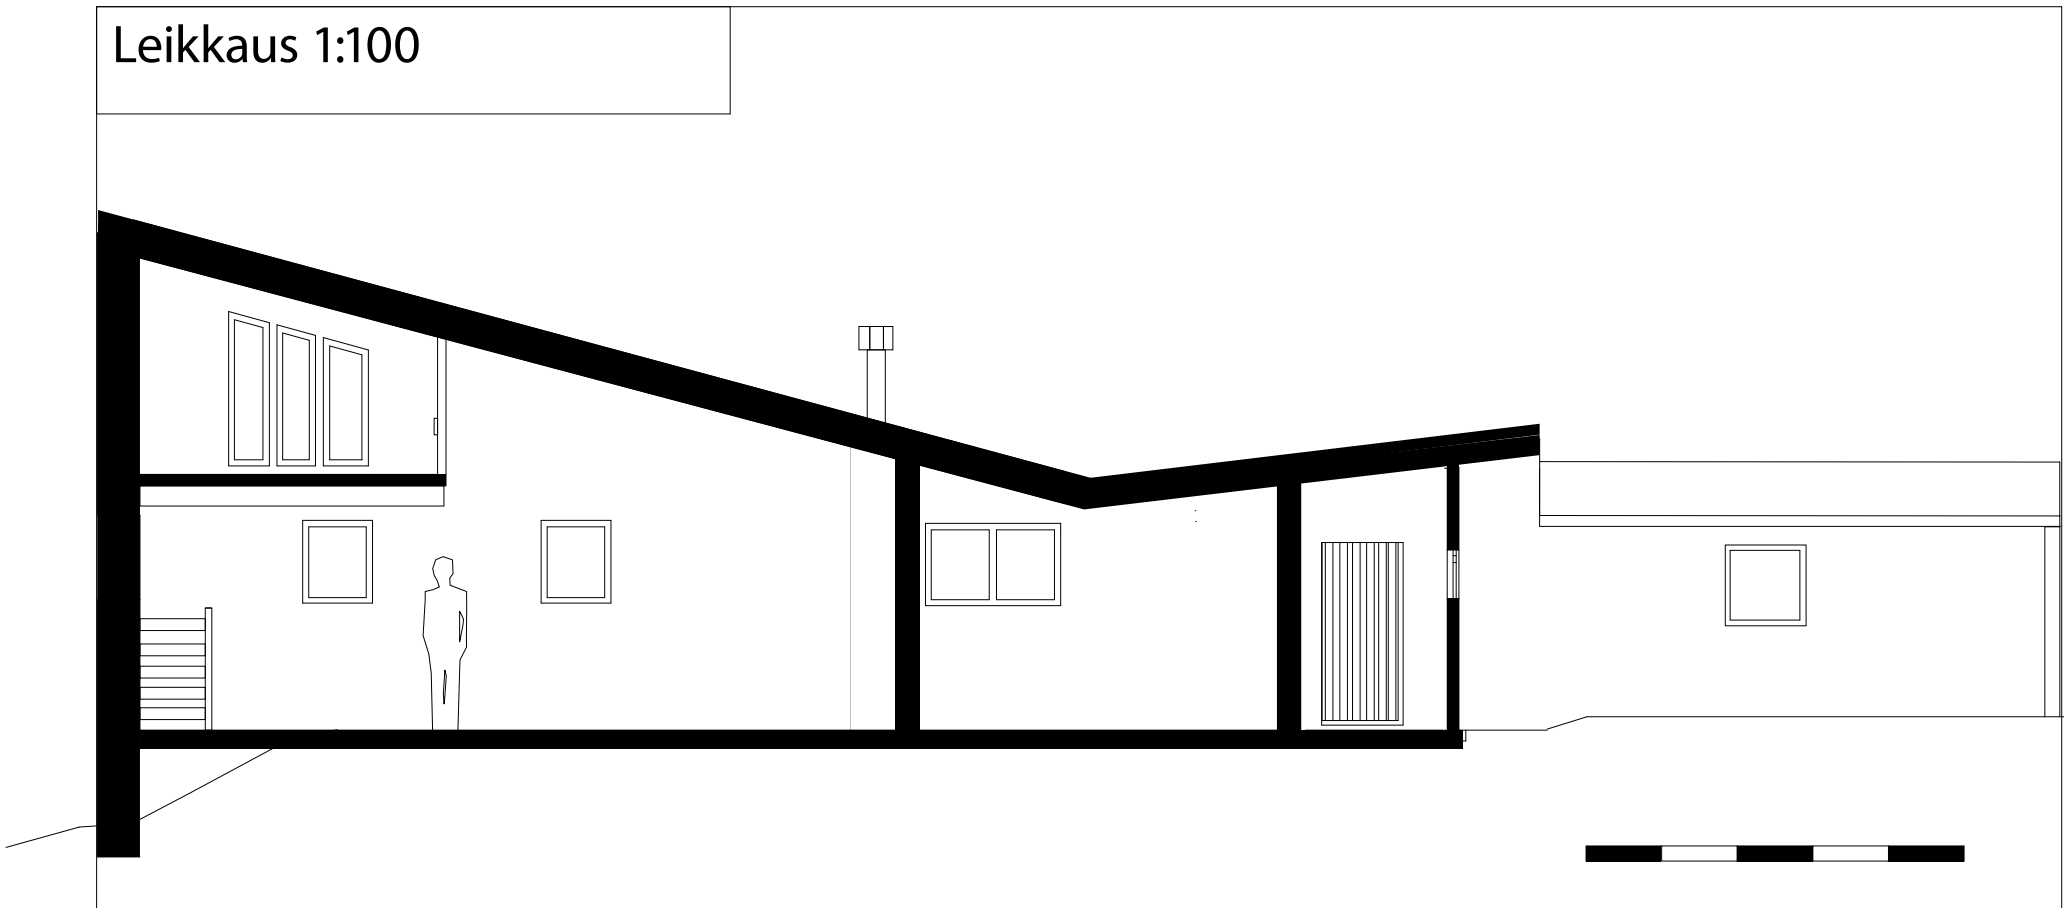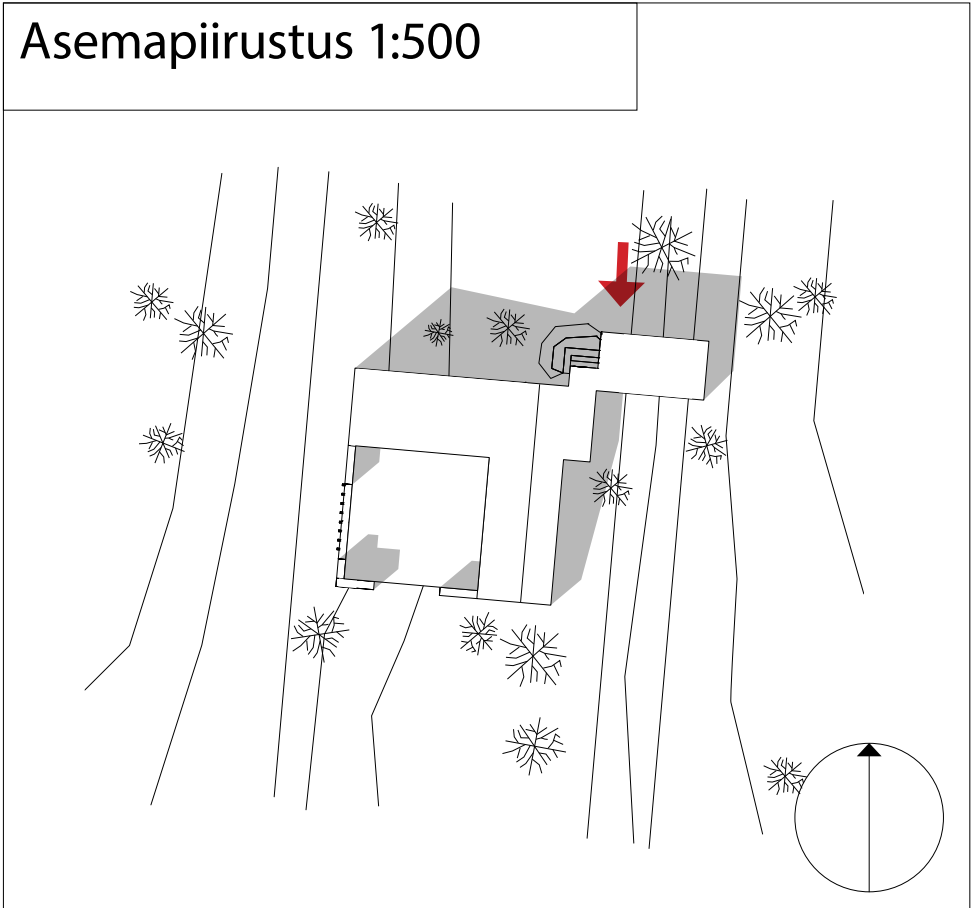


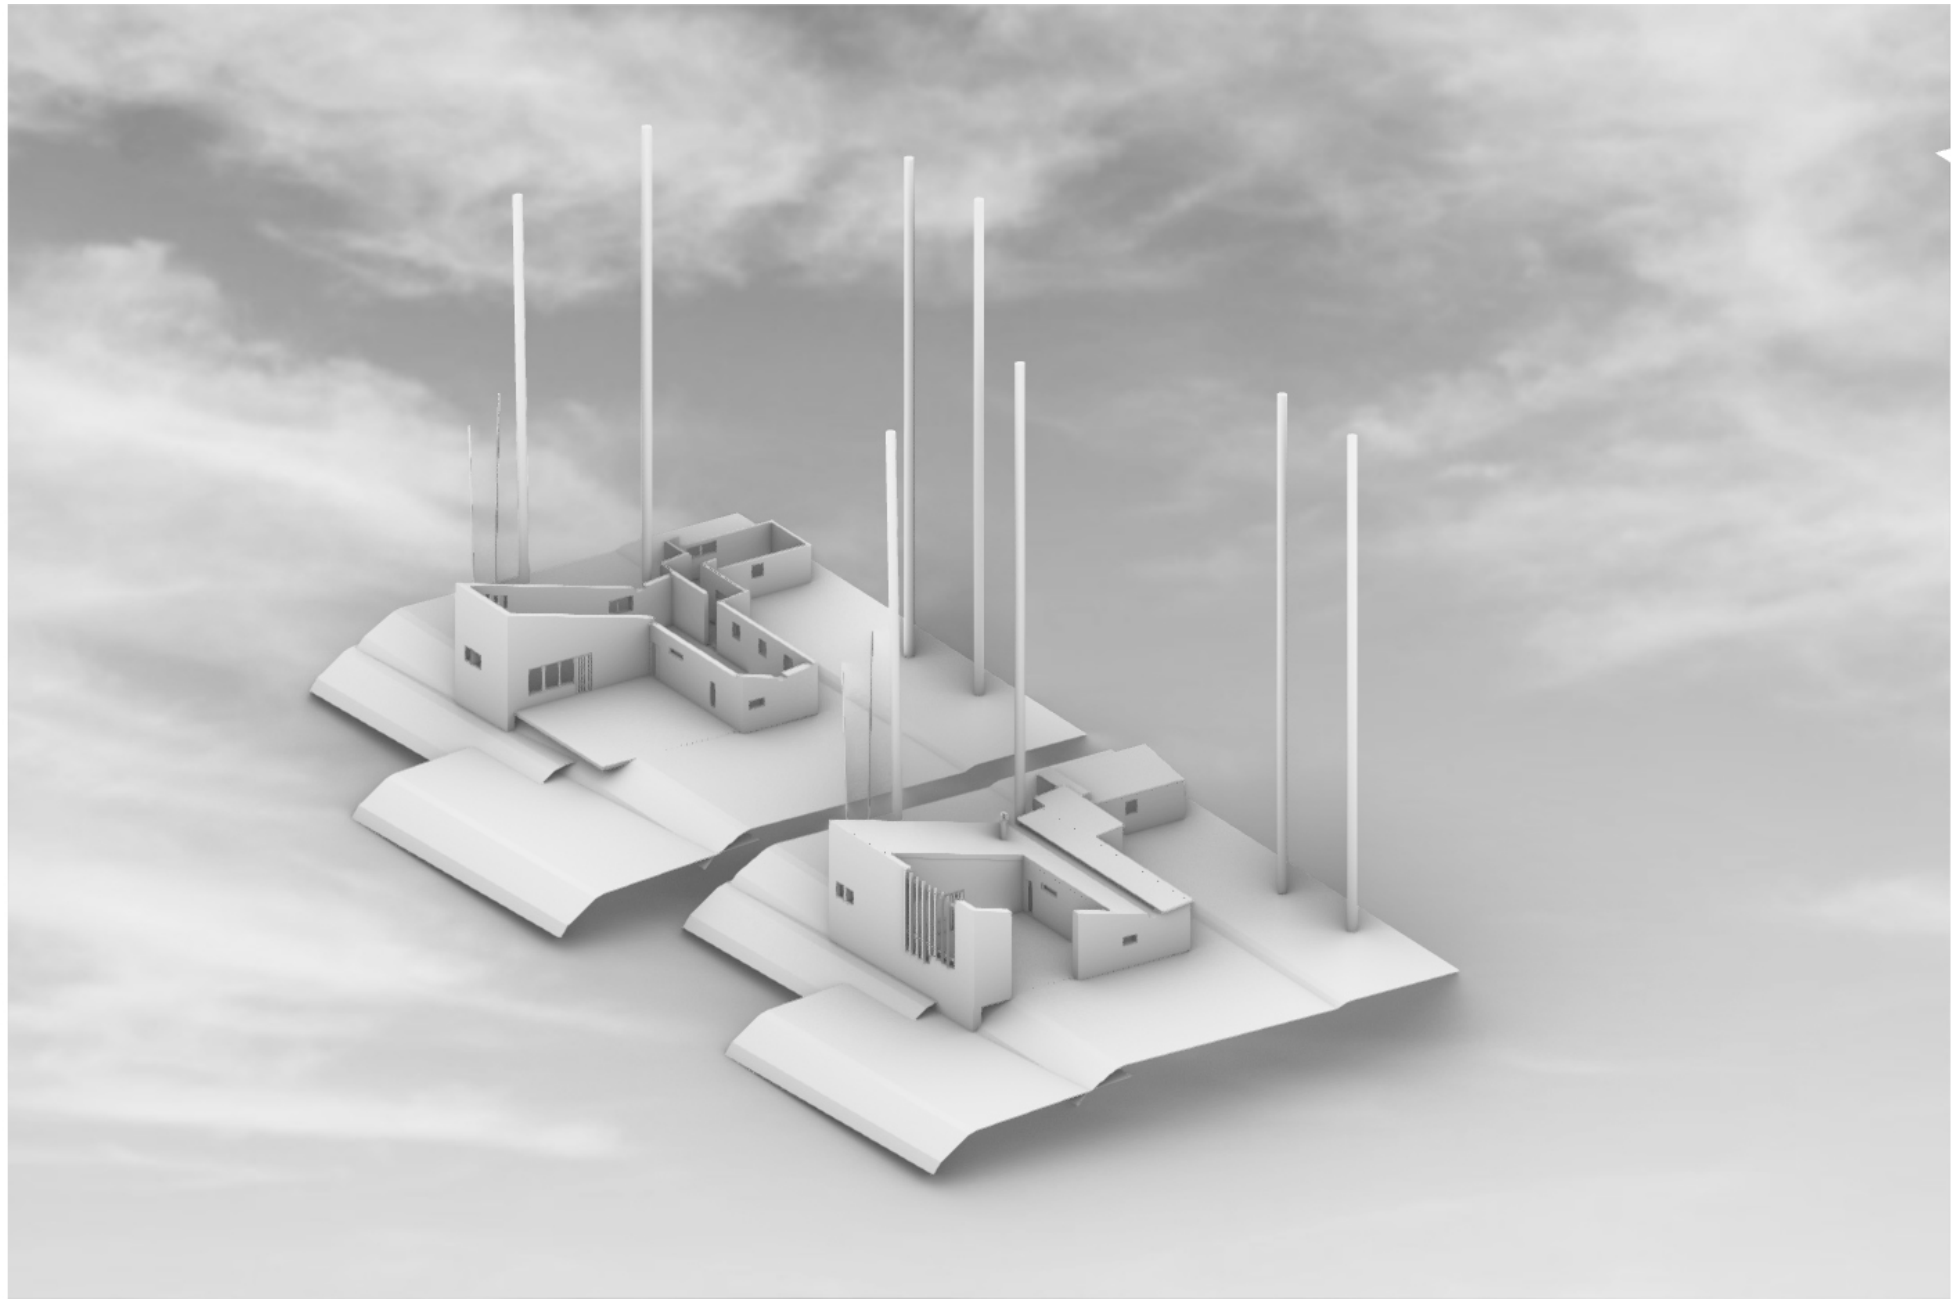


Muuratsalon koetalo 1952, Alvar Aalto

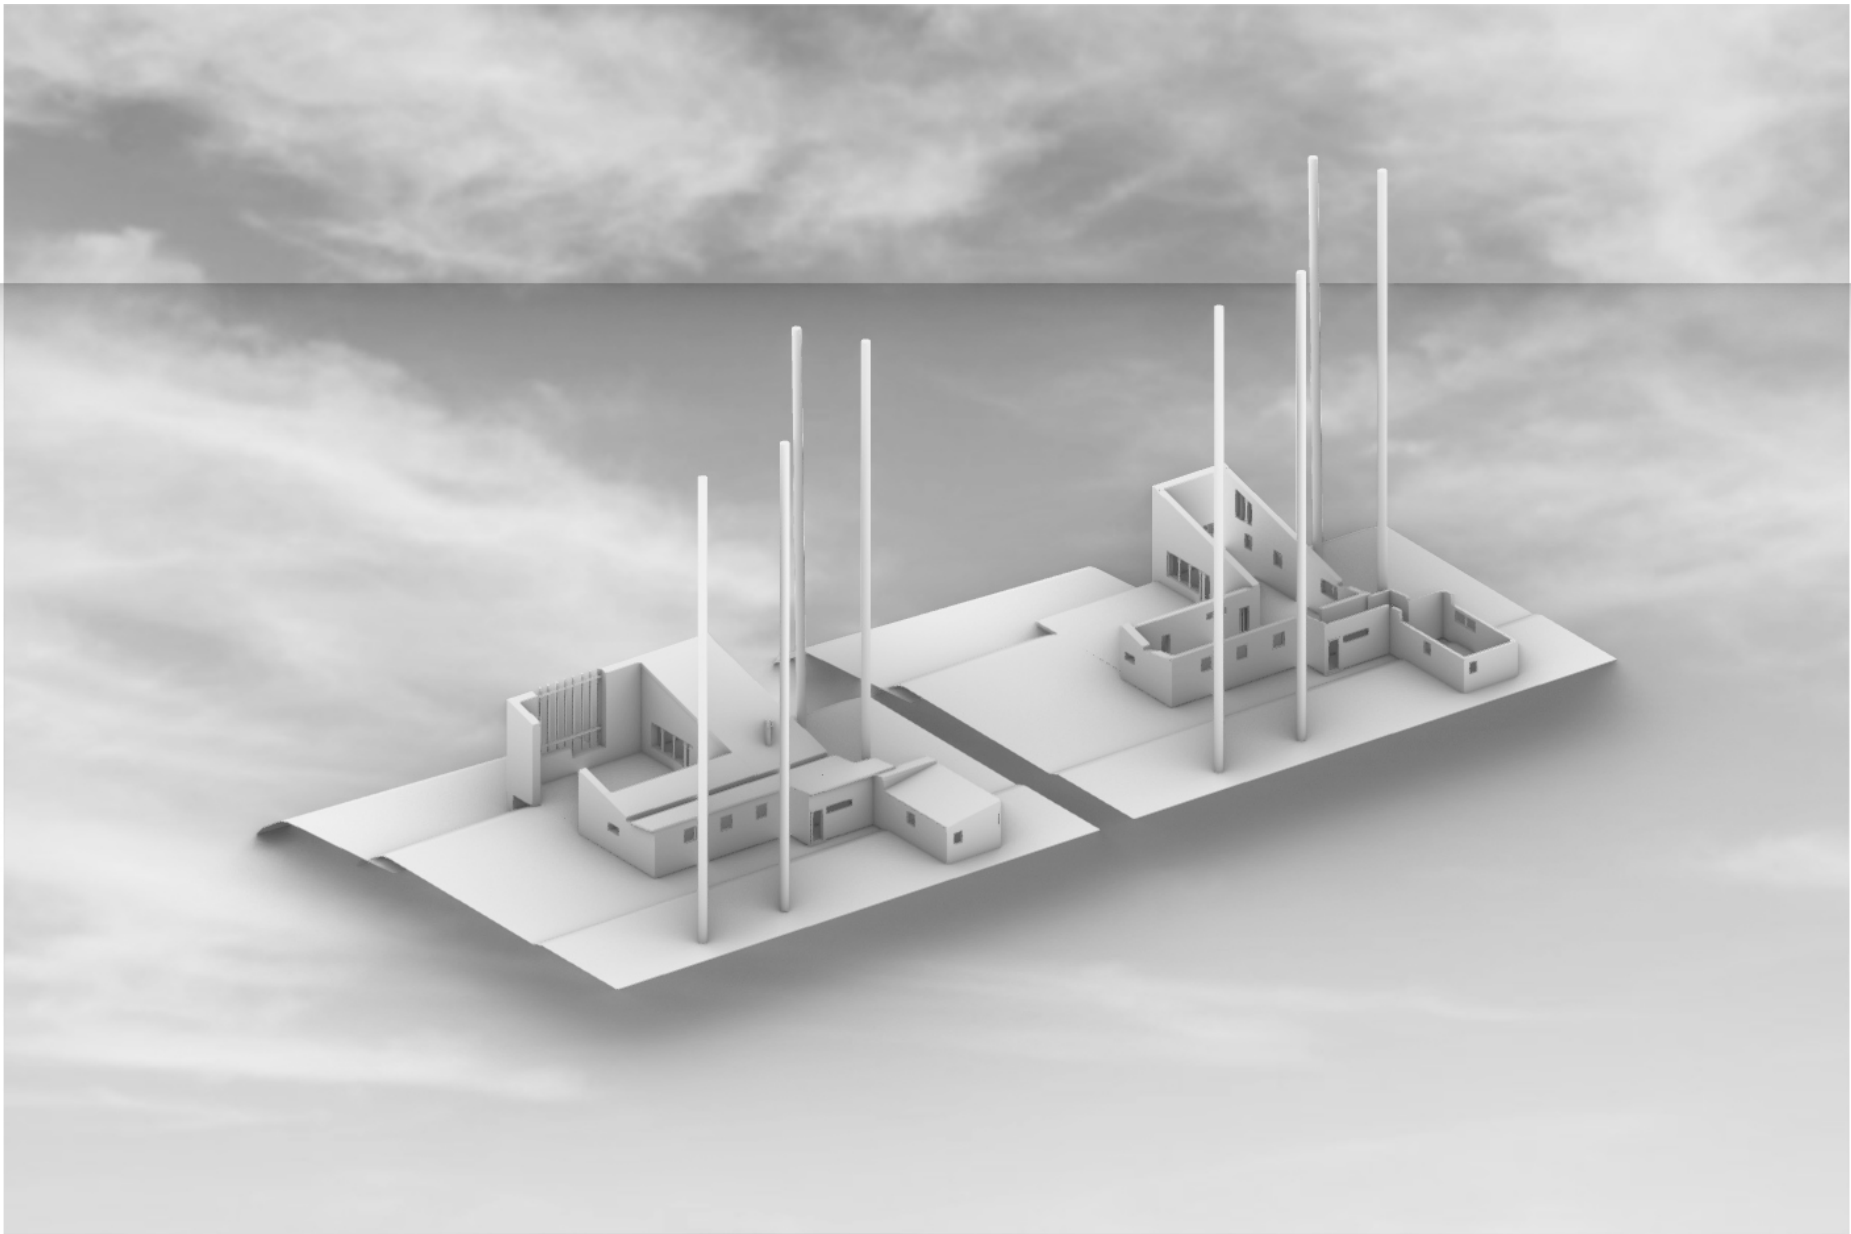

Muuratsalon koetalo 1952, Alvar Aalto

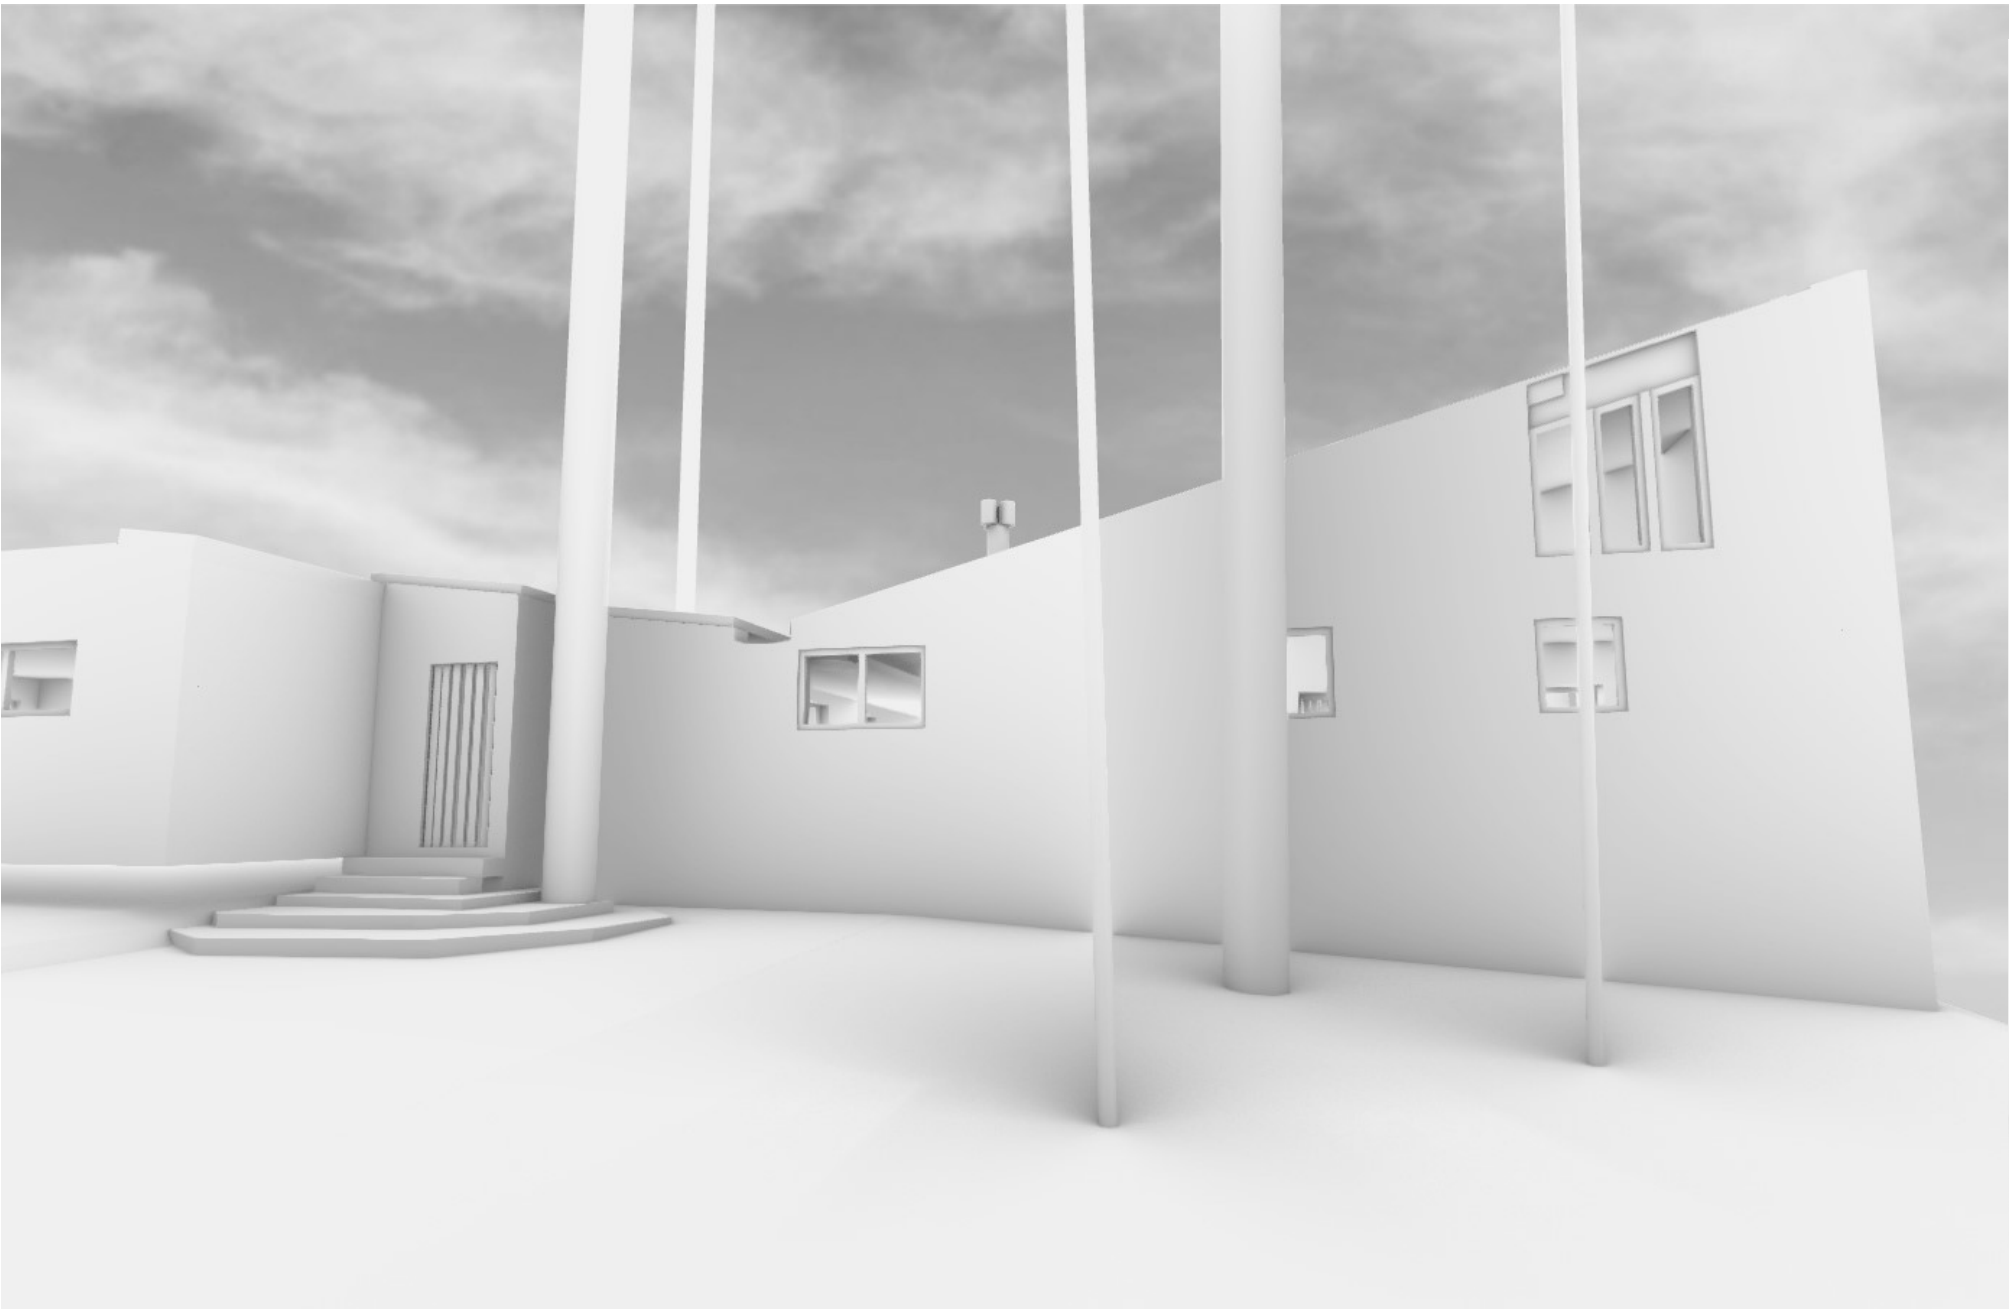

Muuratsalon koetalo 1952, Alvar Aalto

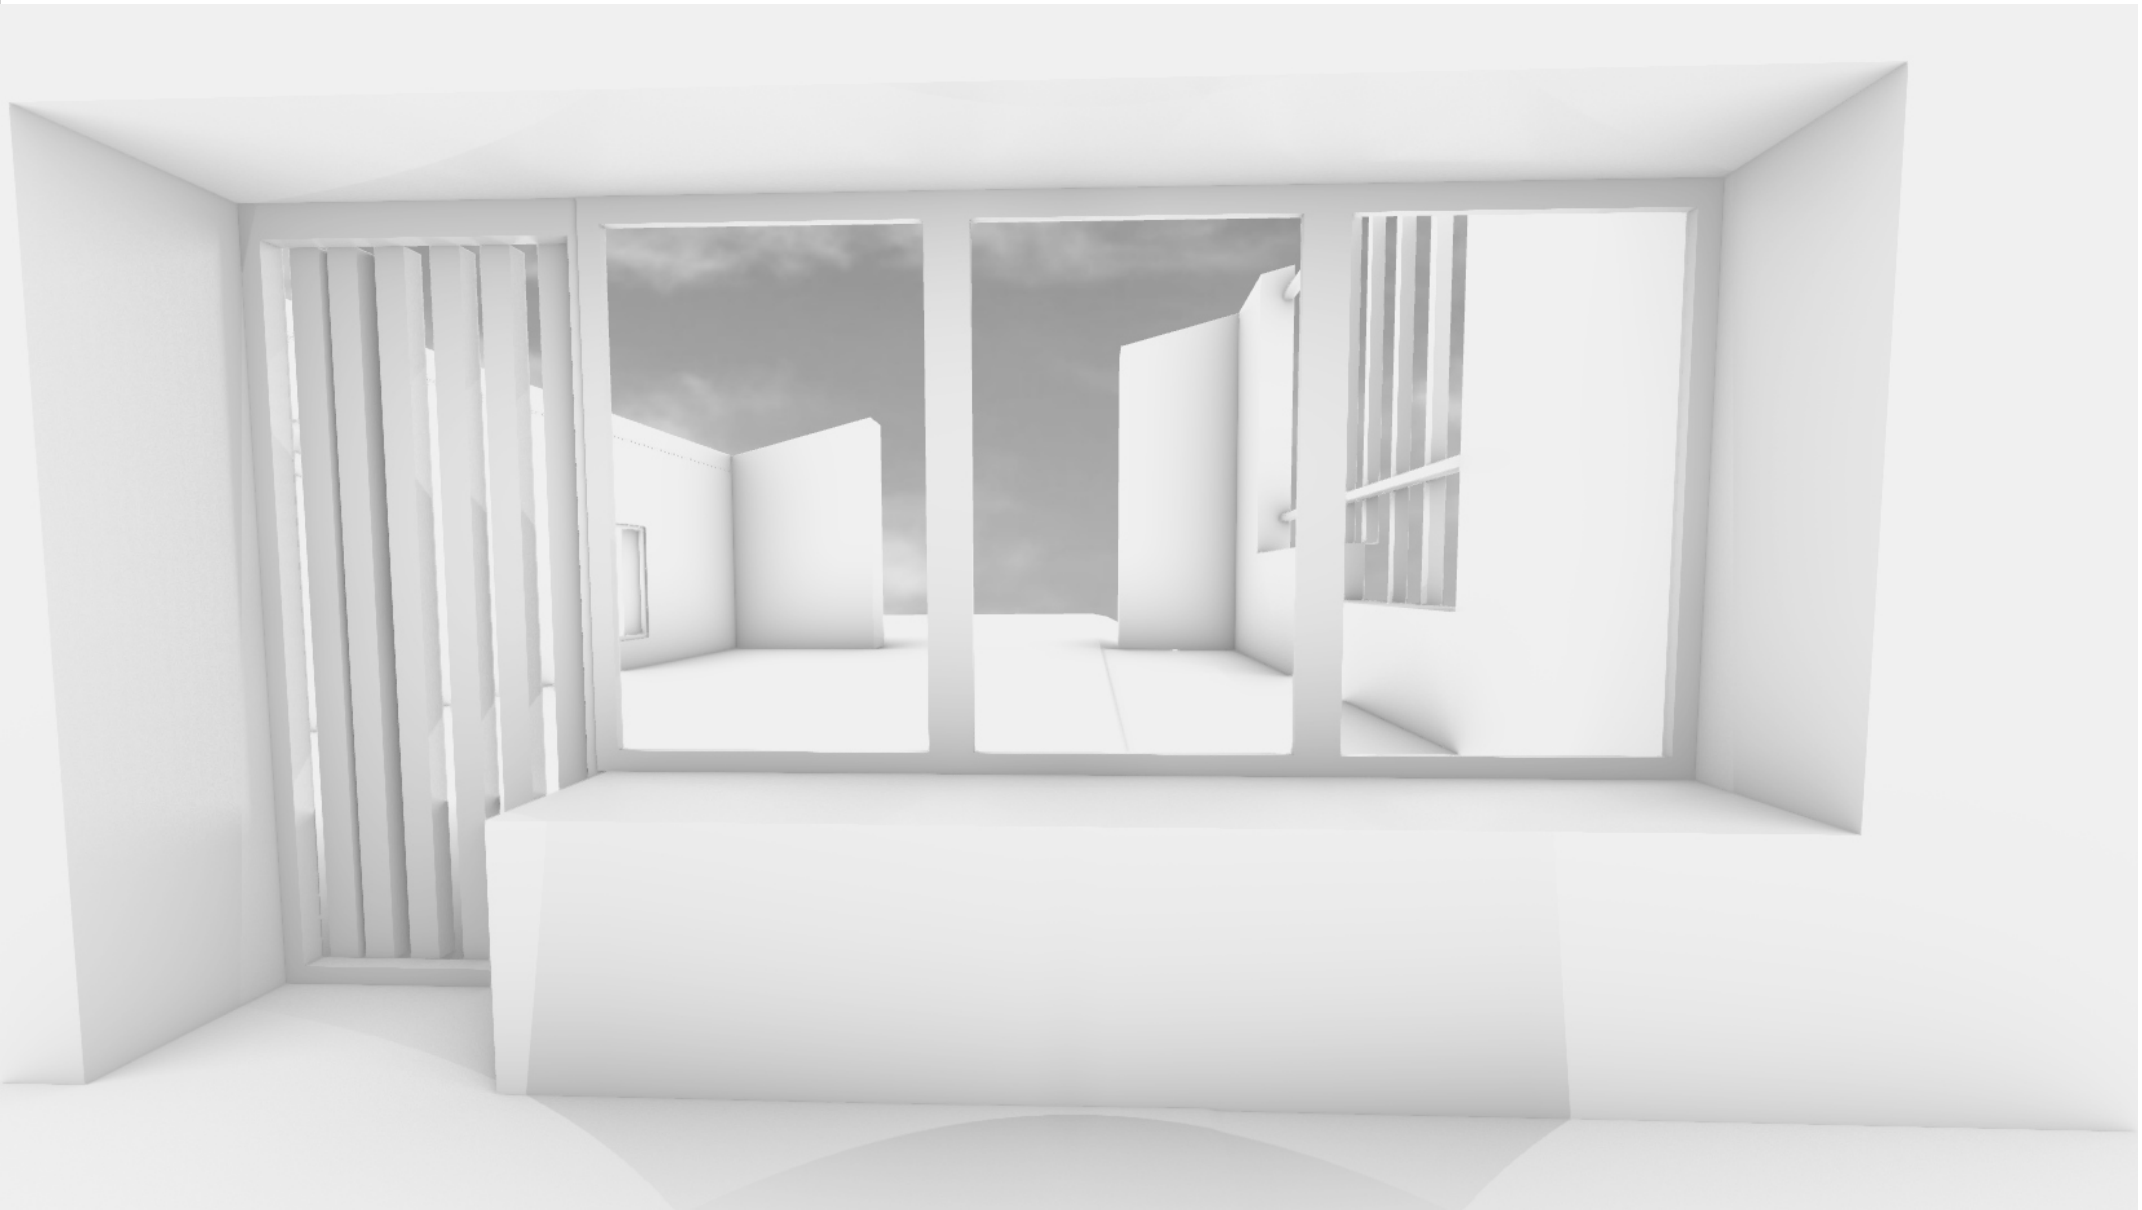

Muuratsalon koetalo 1952, Alvar Aalto

Stahl House

Pierre Koenig

1959

204 m²


Oleskelu

Ruoanvalmistus


Syöminen

Peseytyminen

Lepo

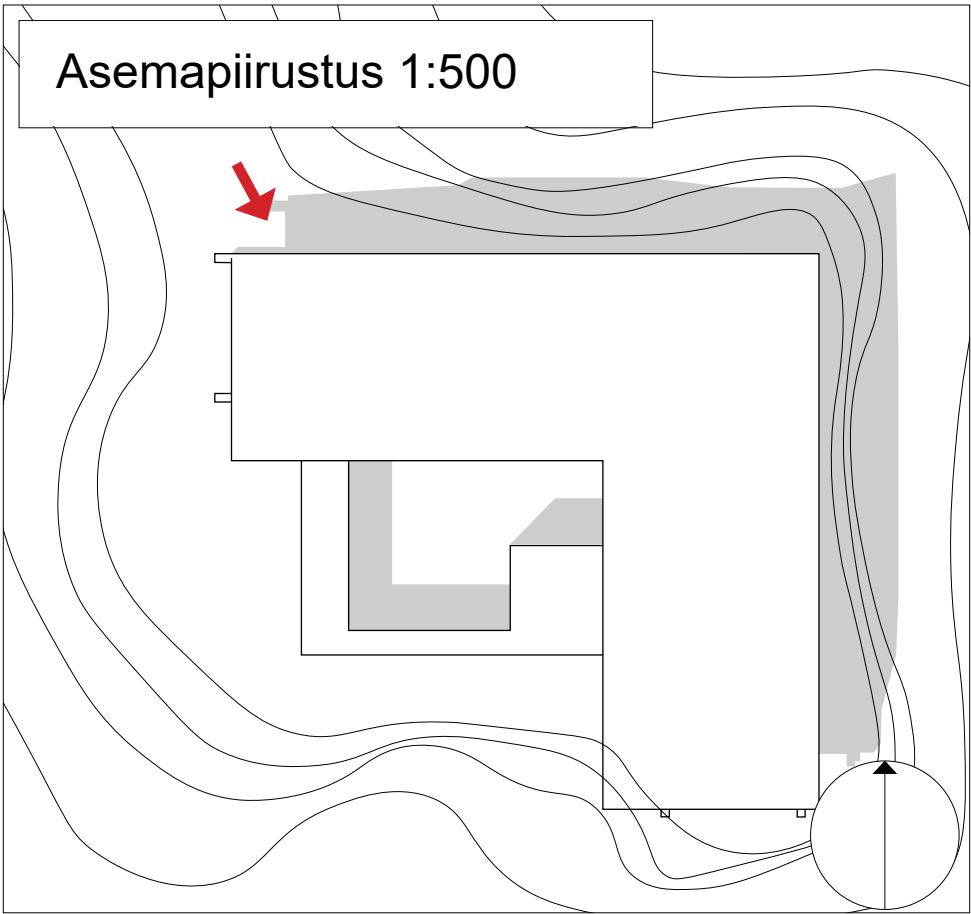


Aksonometria

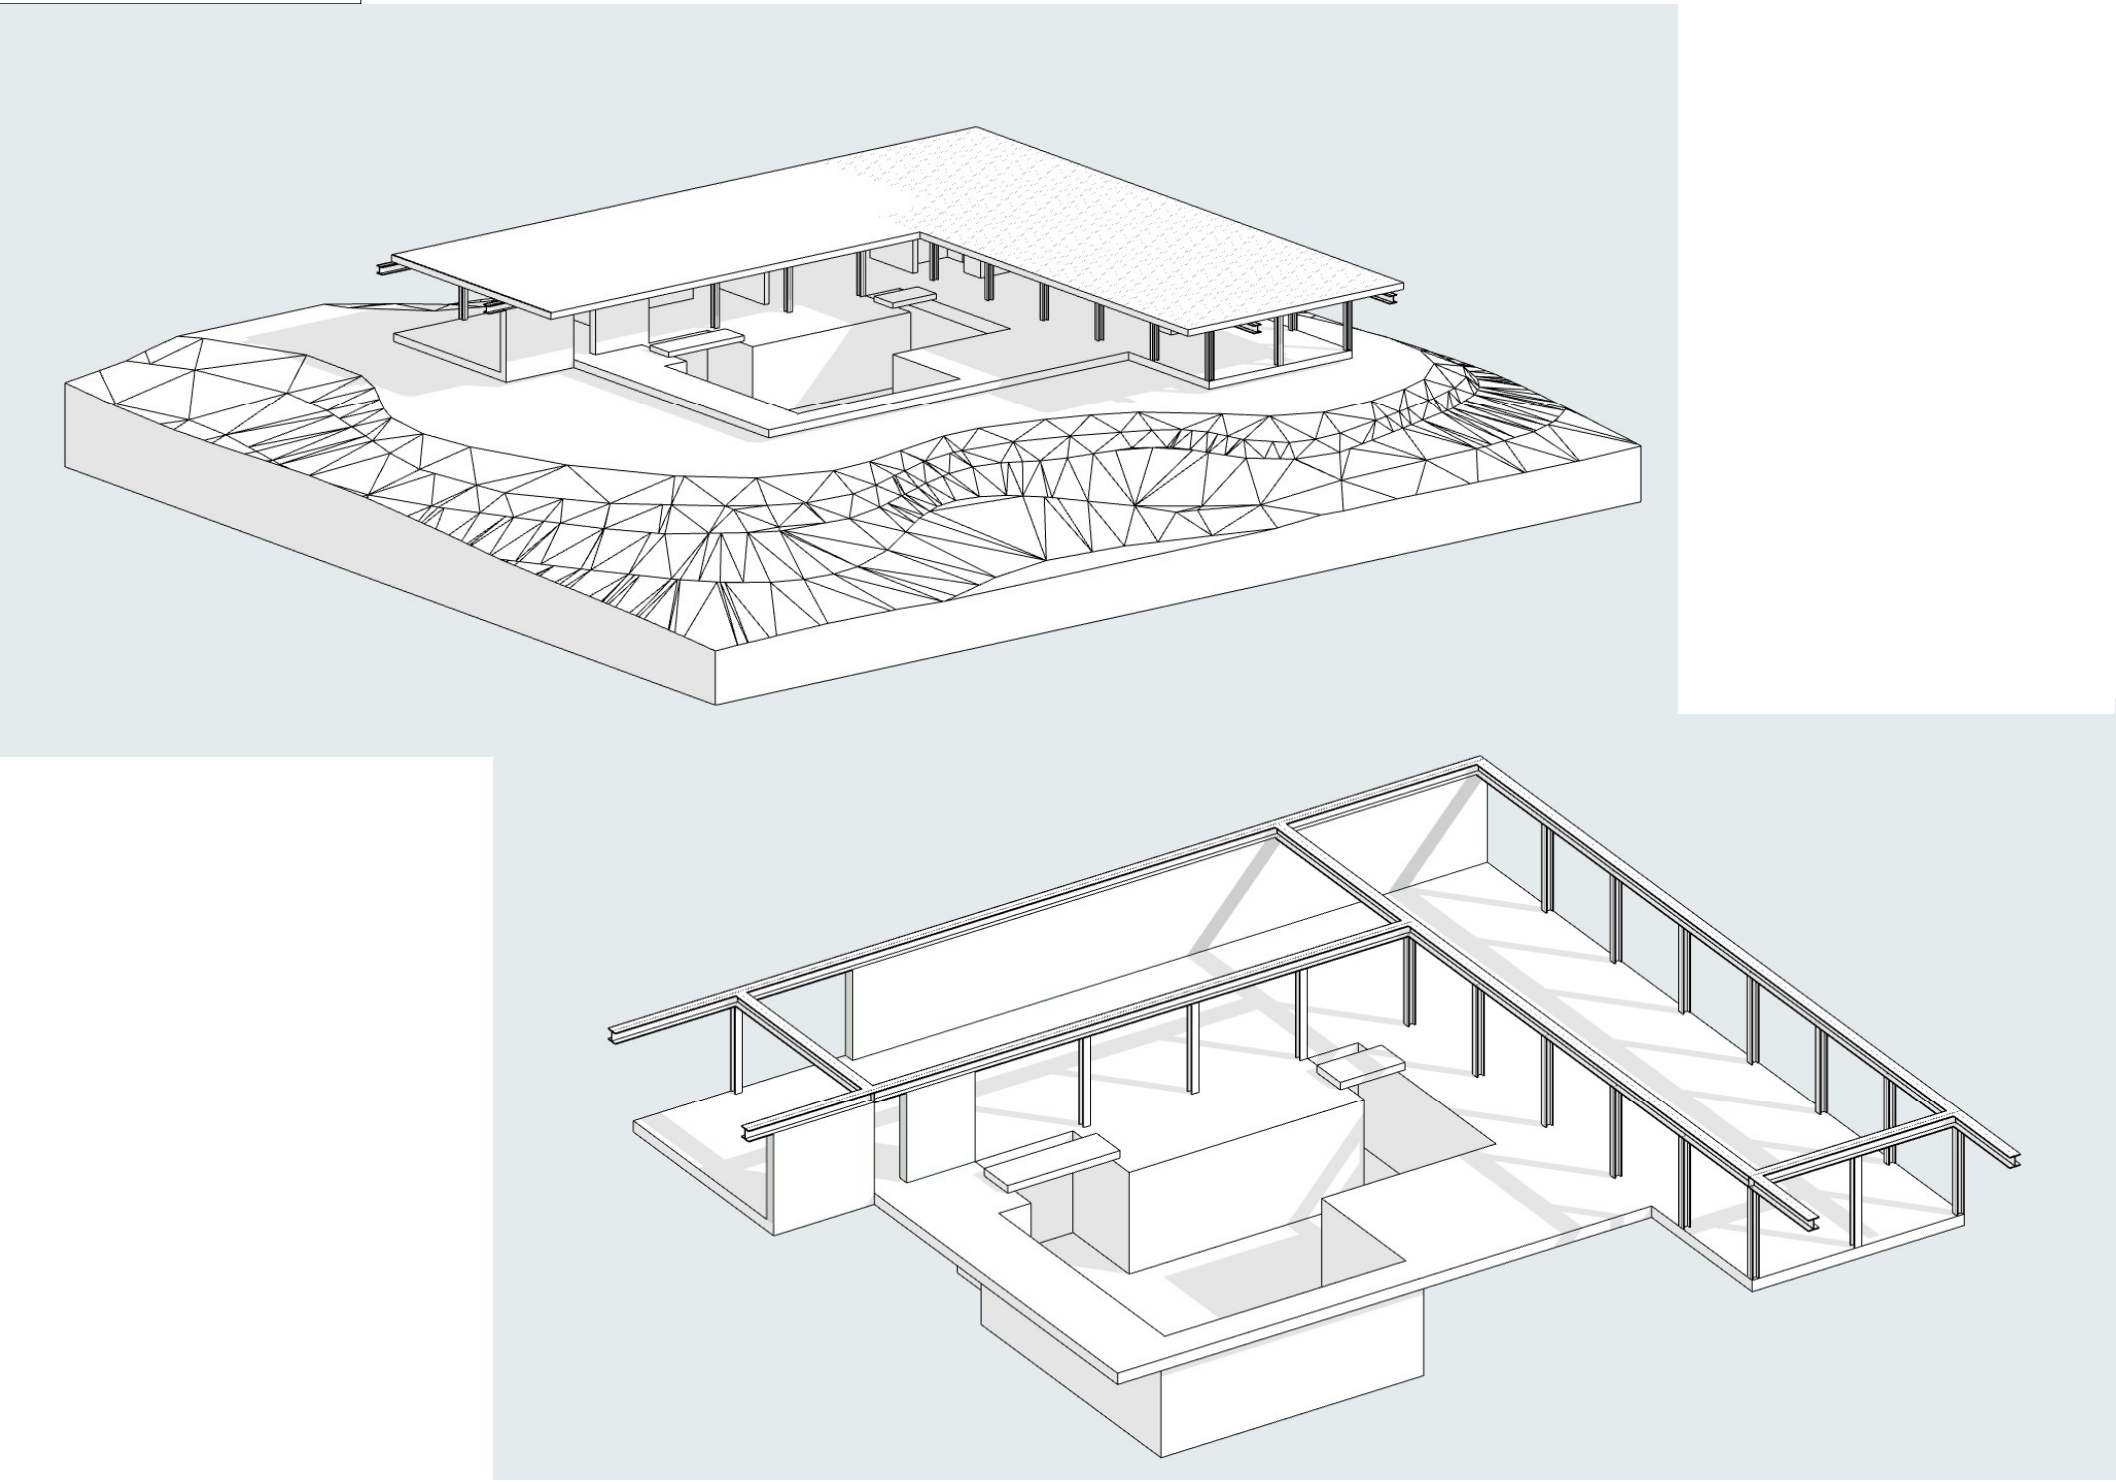


Koko rakennus



Olennaiset rakenteet

Leikkaus 1:100

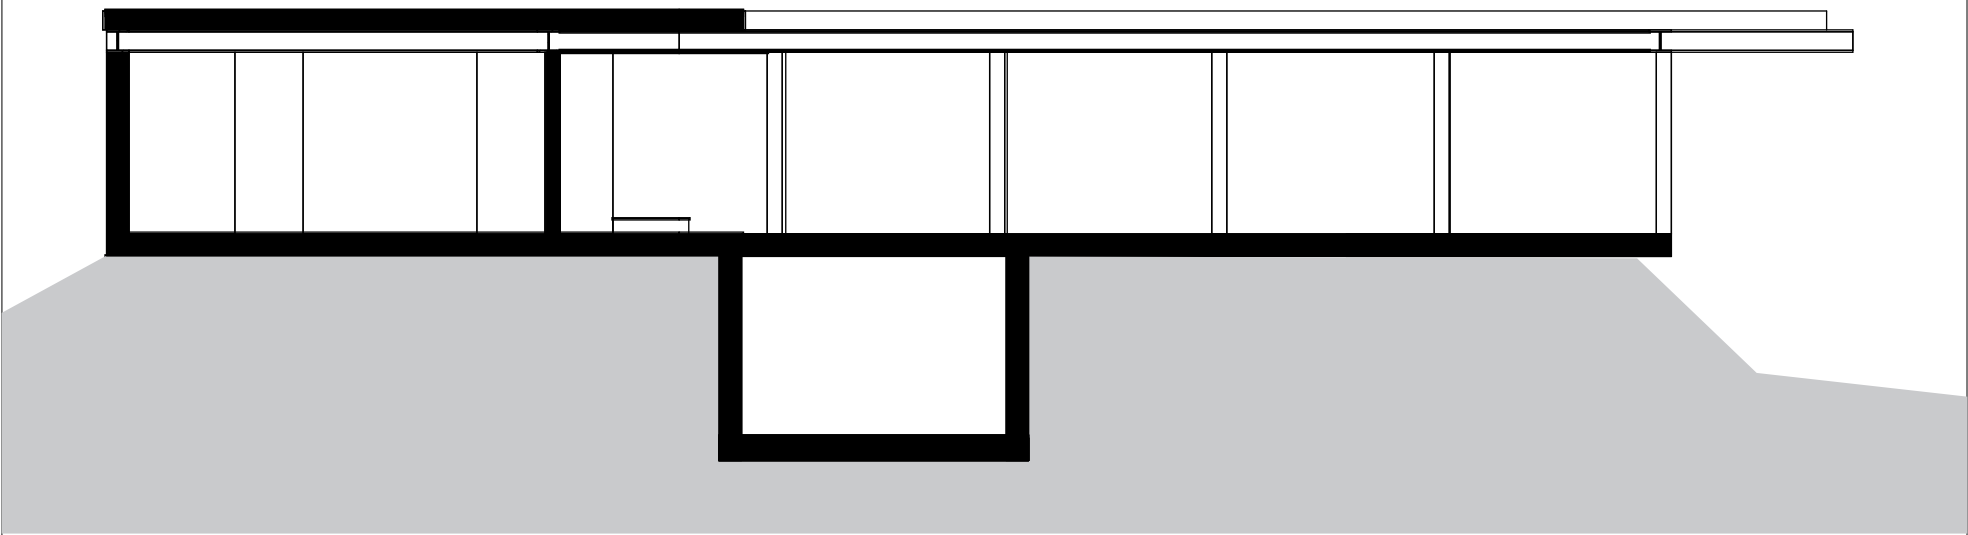

1. kerros 1:100

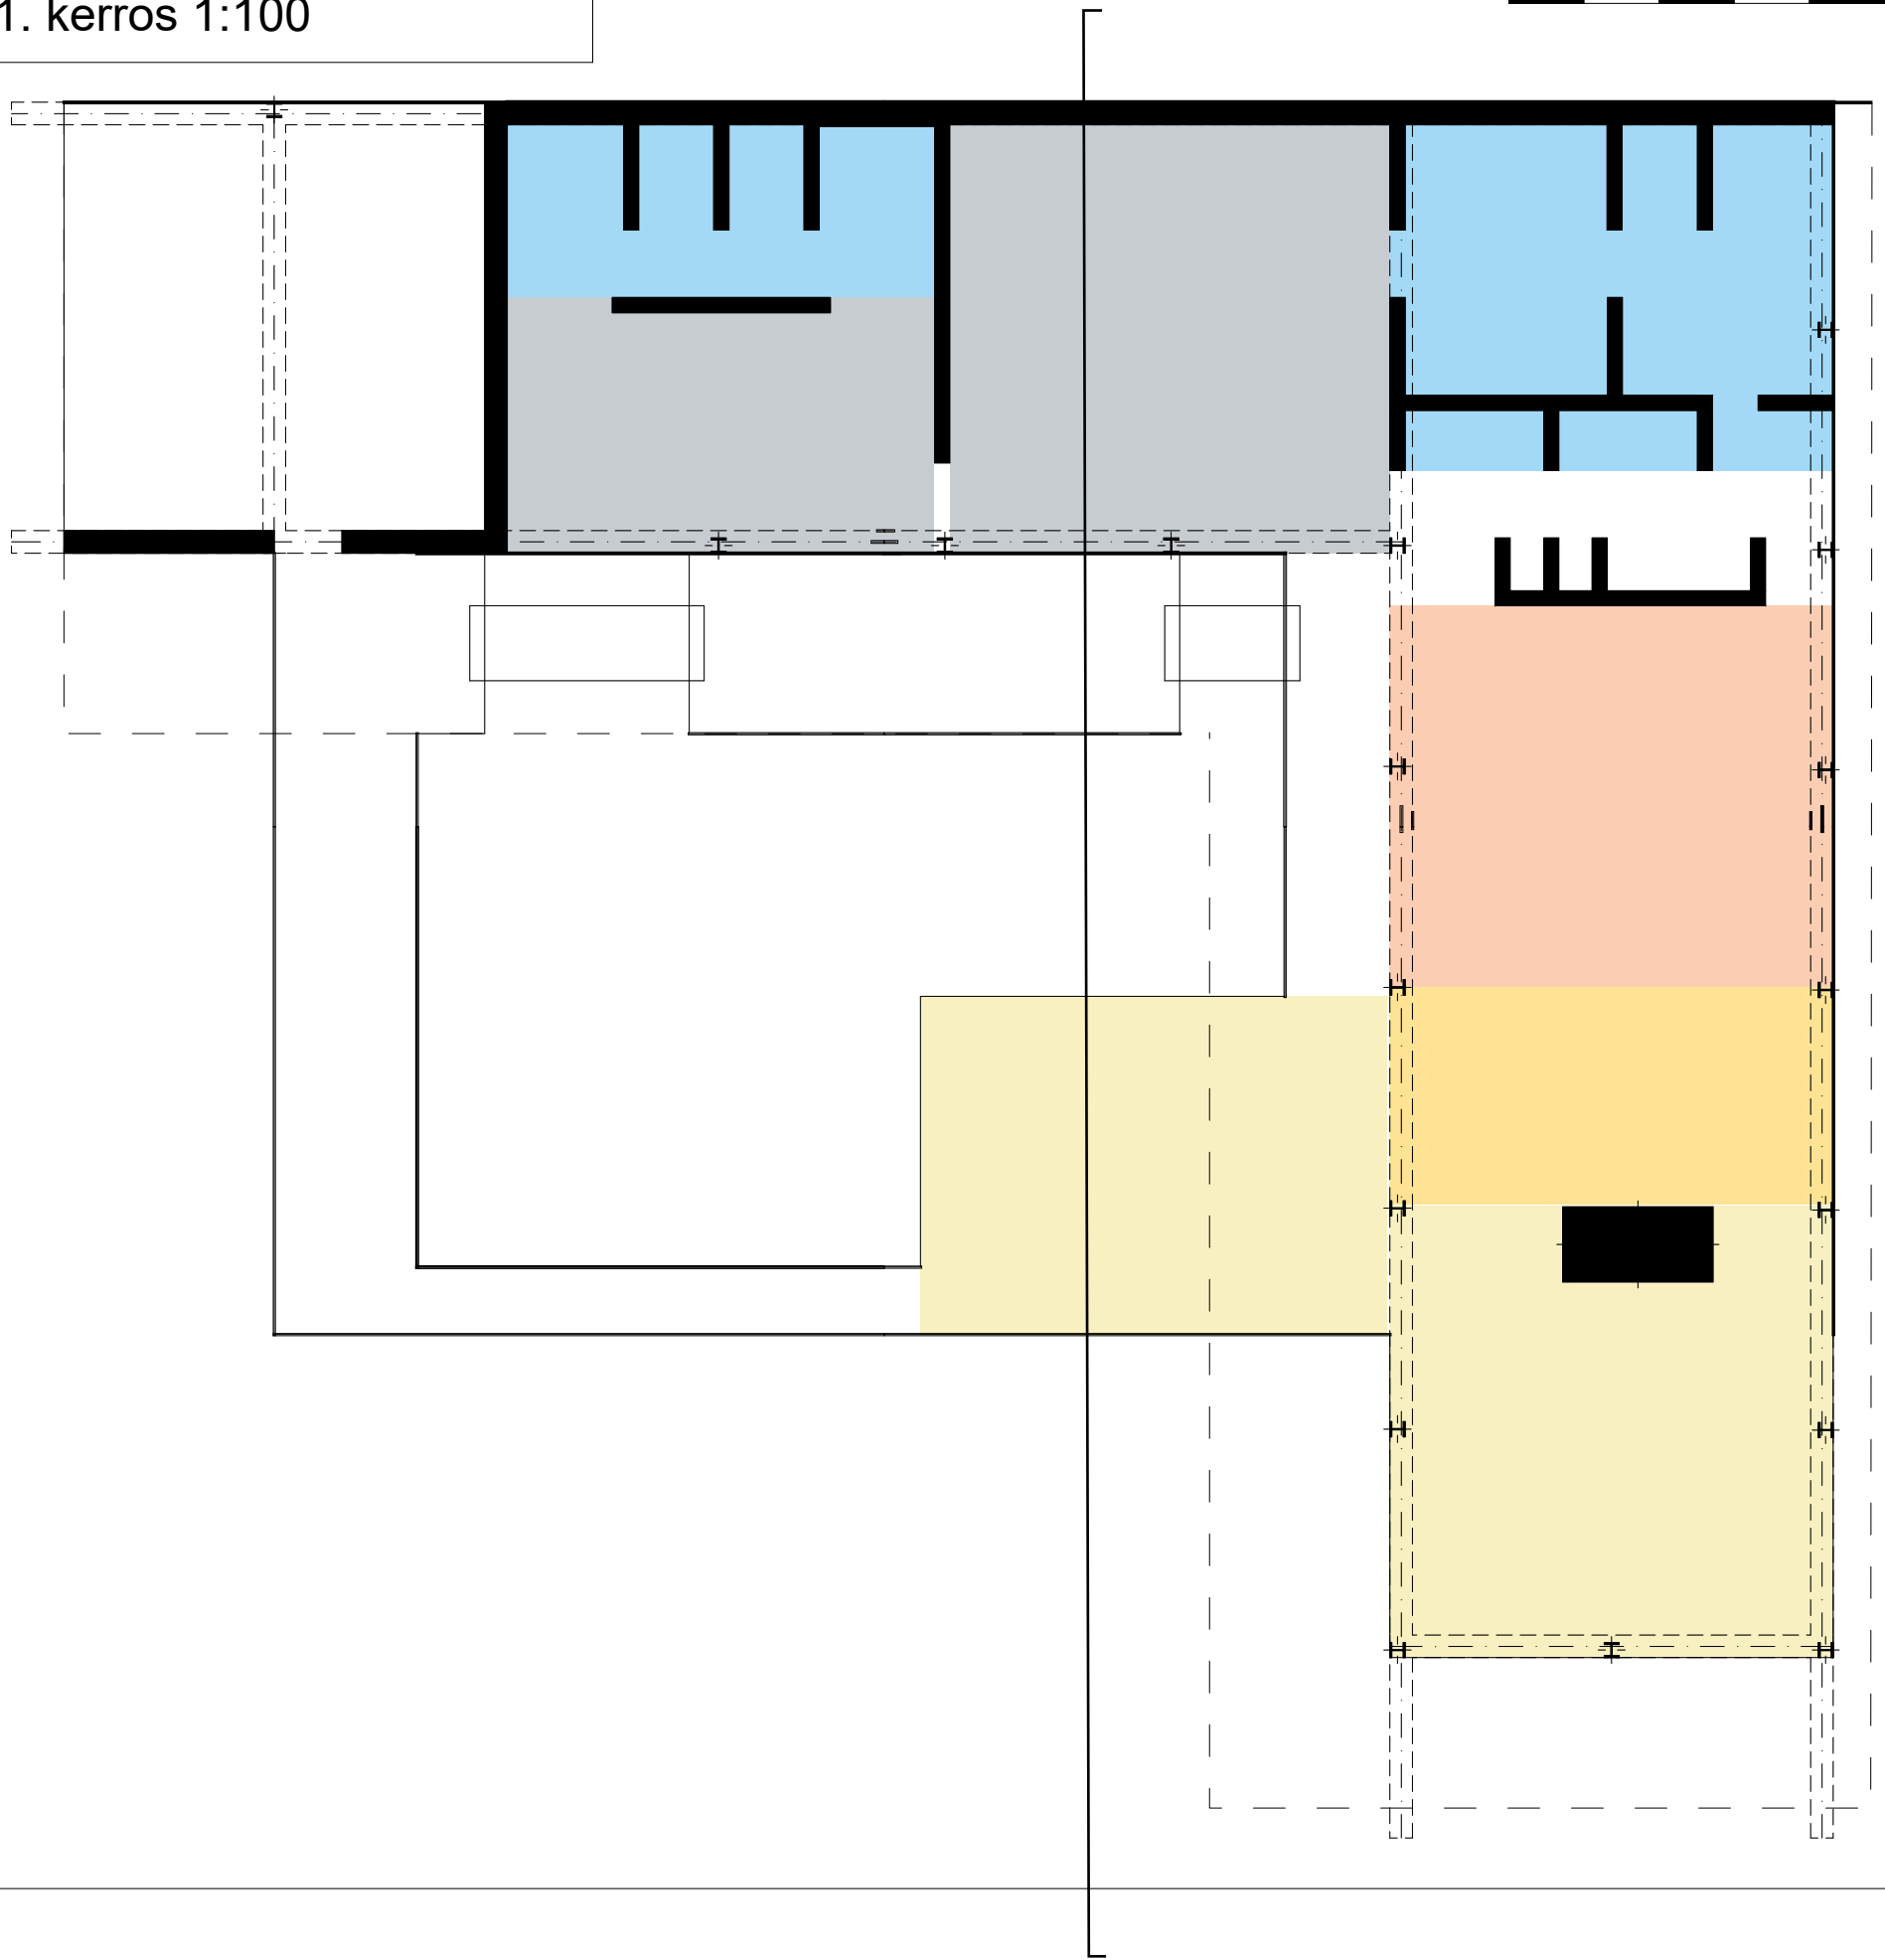

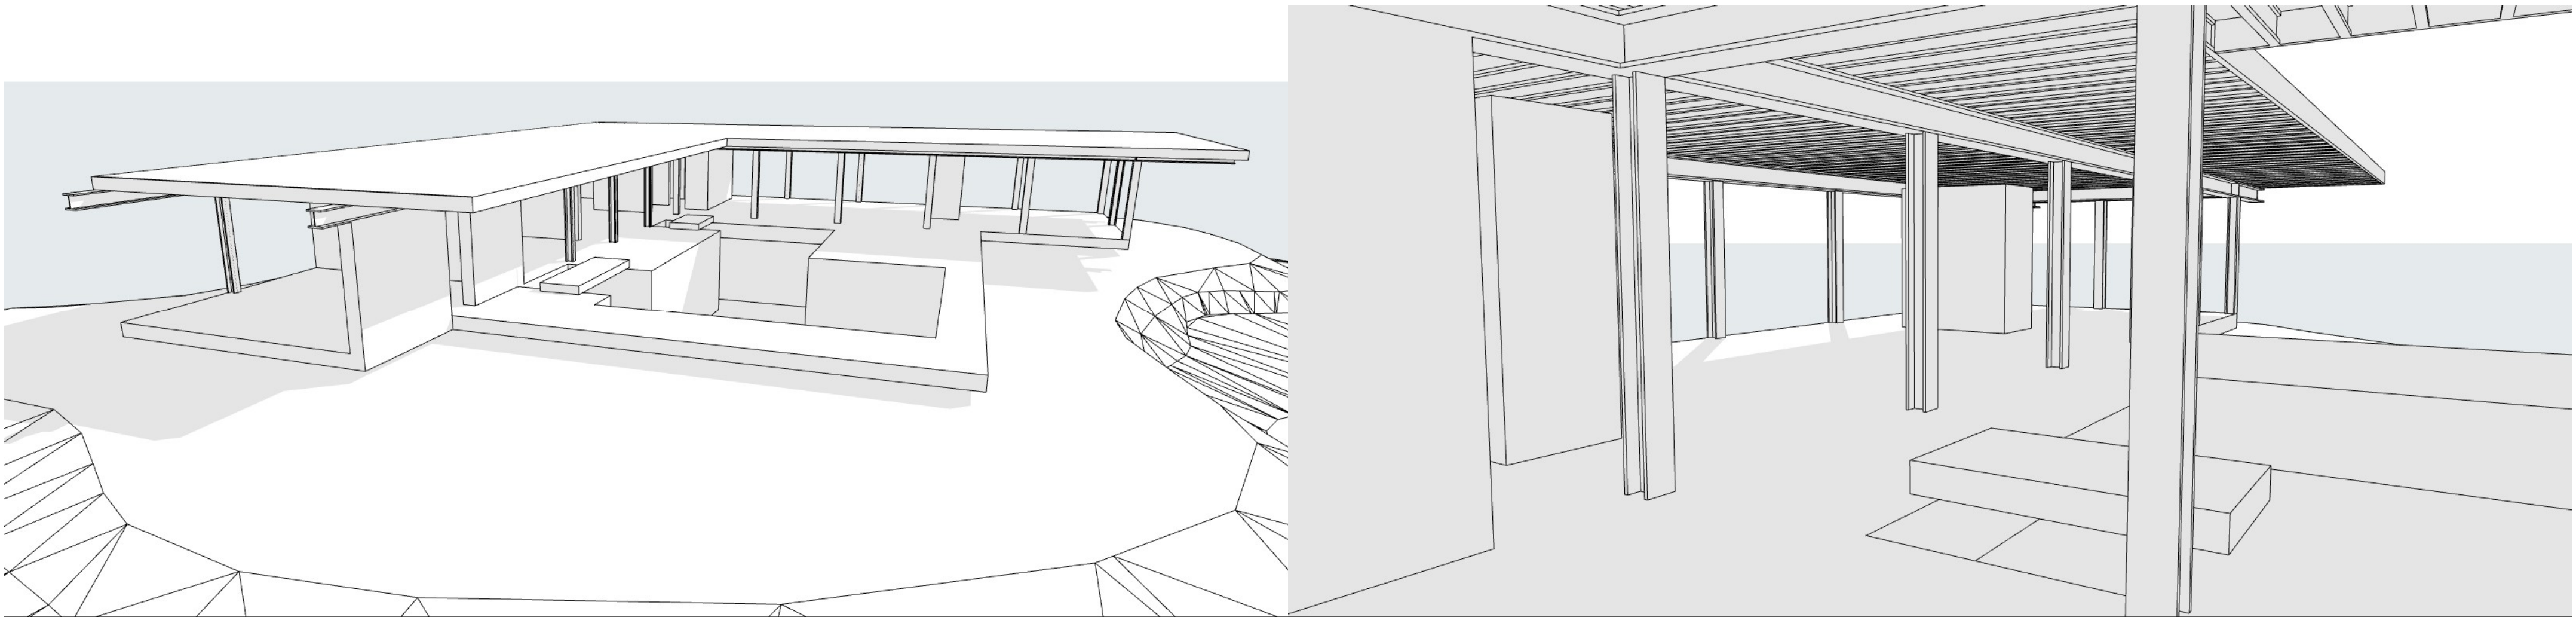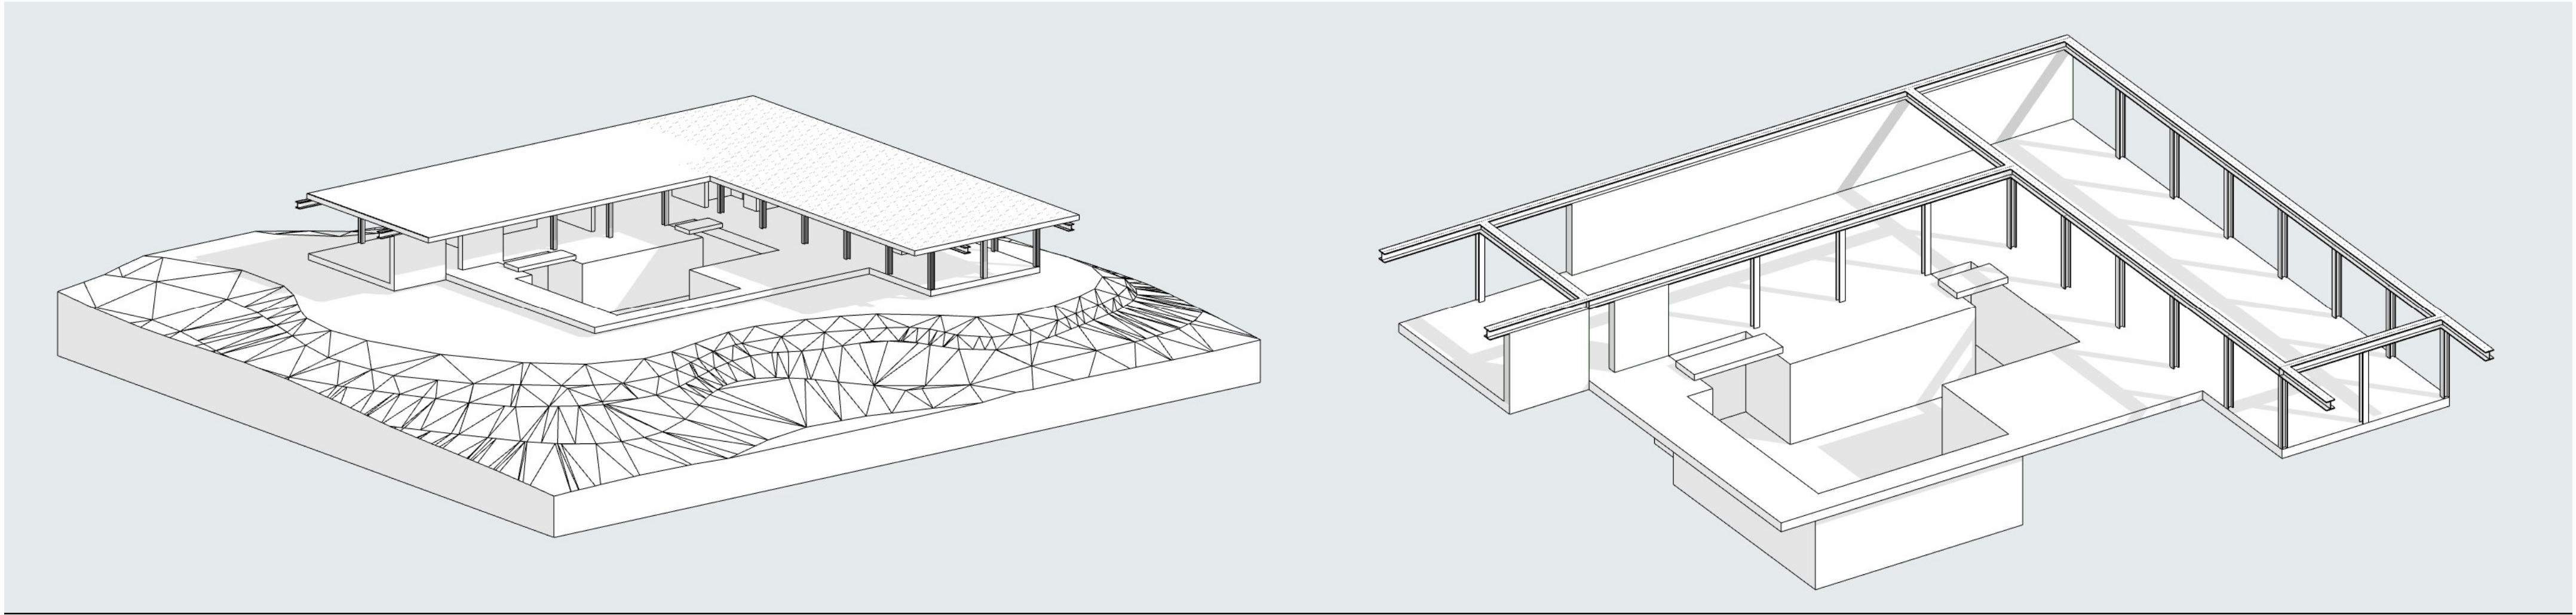

Vanna Venturi House

Robert Venturi

Rakennusvuosi 1962-1964

Asuinpinta-ala 170 m²



Oleskelu

Ruoanvalmistus


Syöminen

Peseytyminen

Lepo

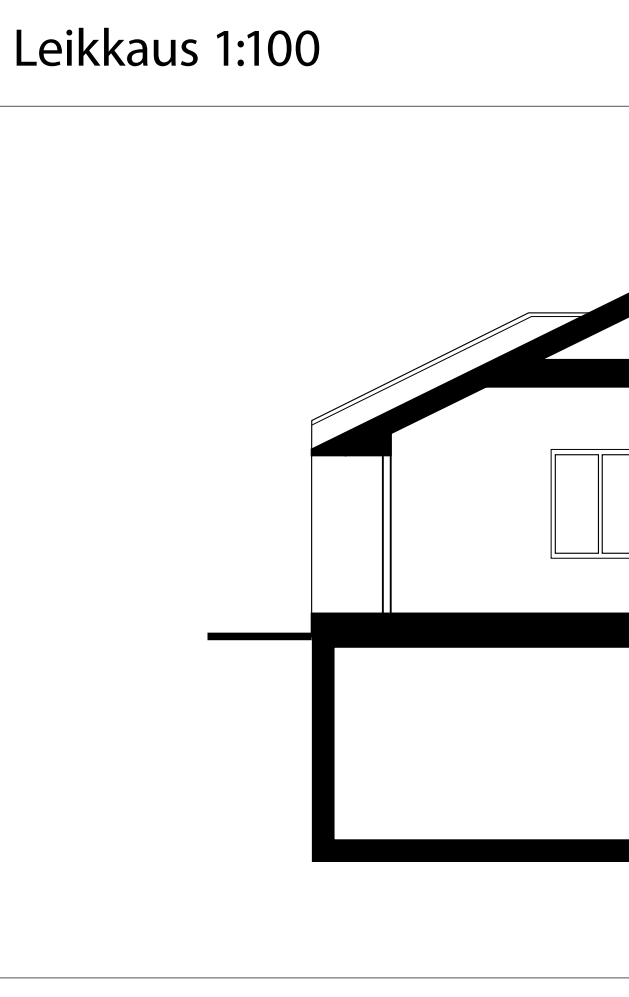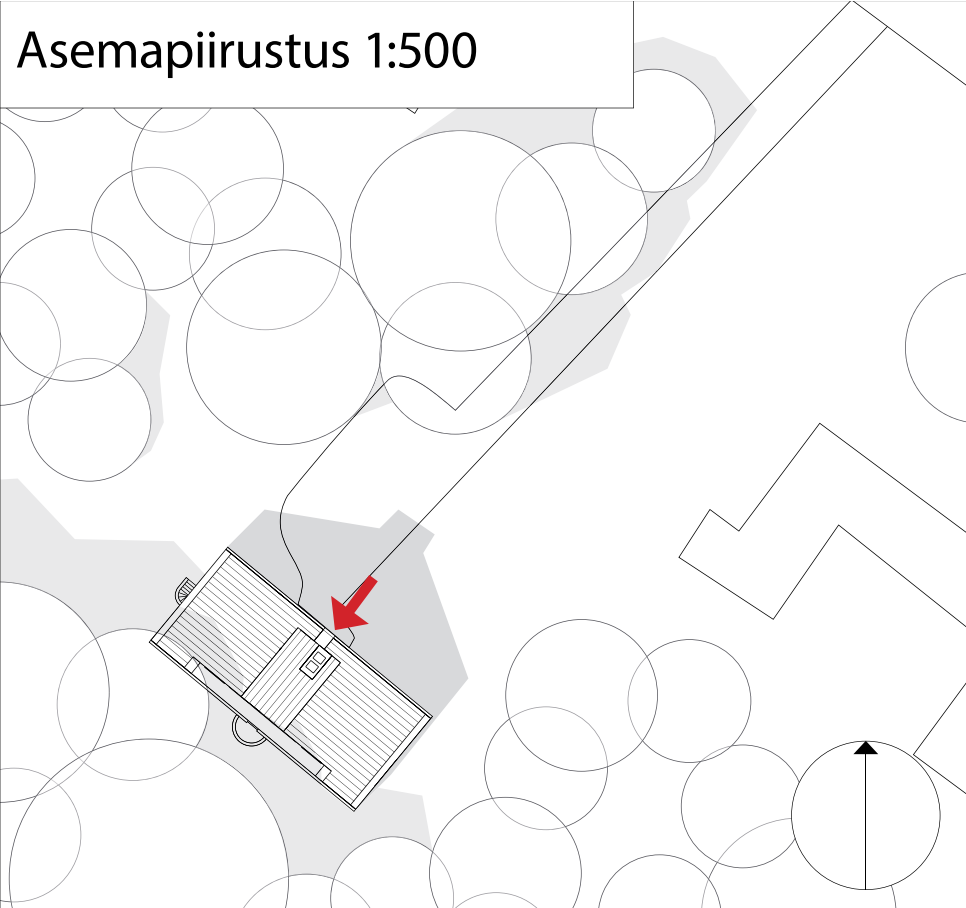


Aksonometria




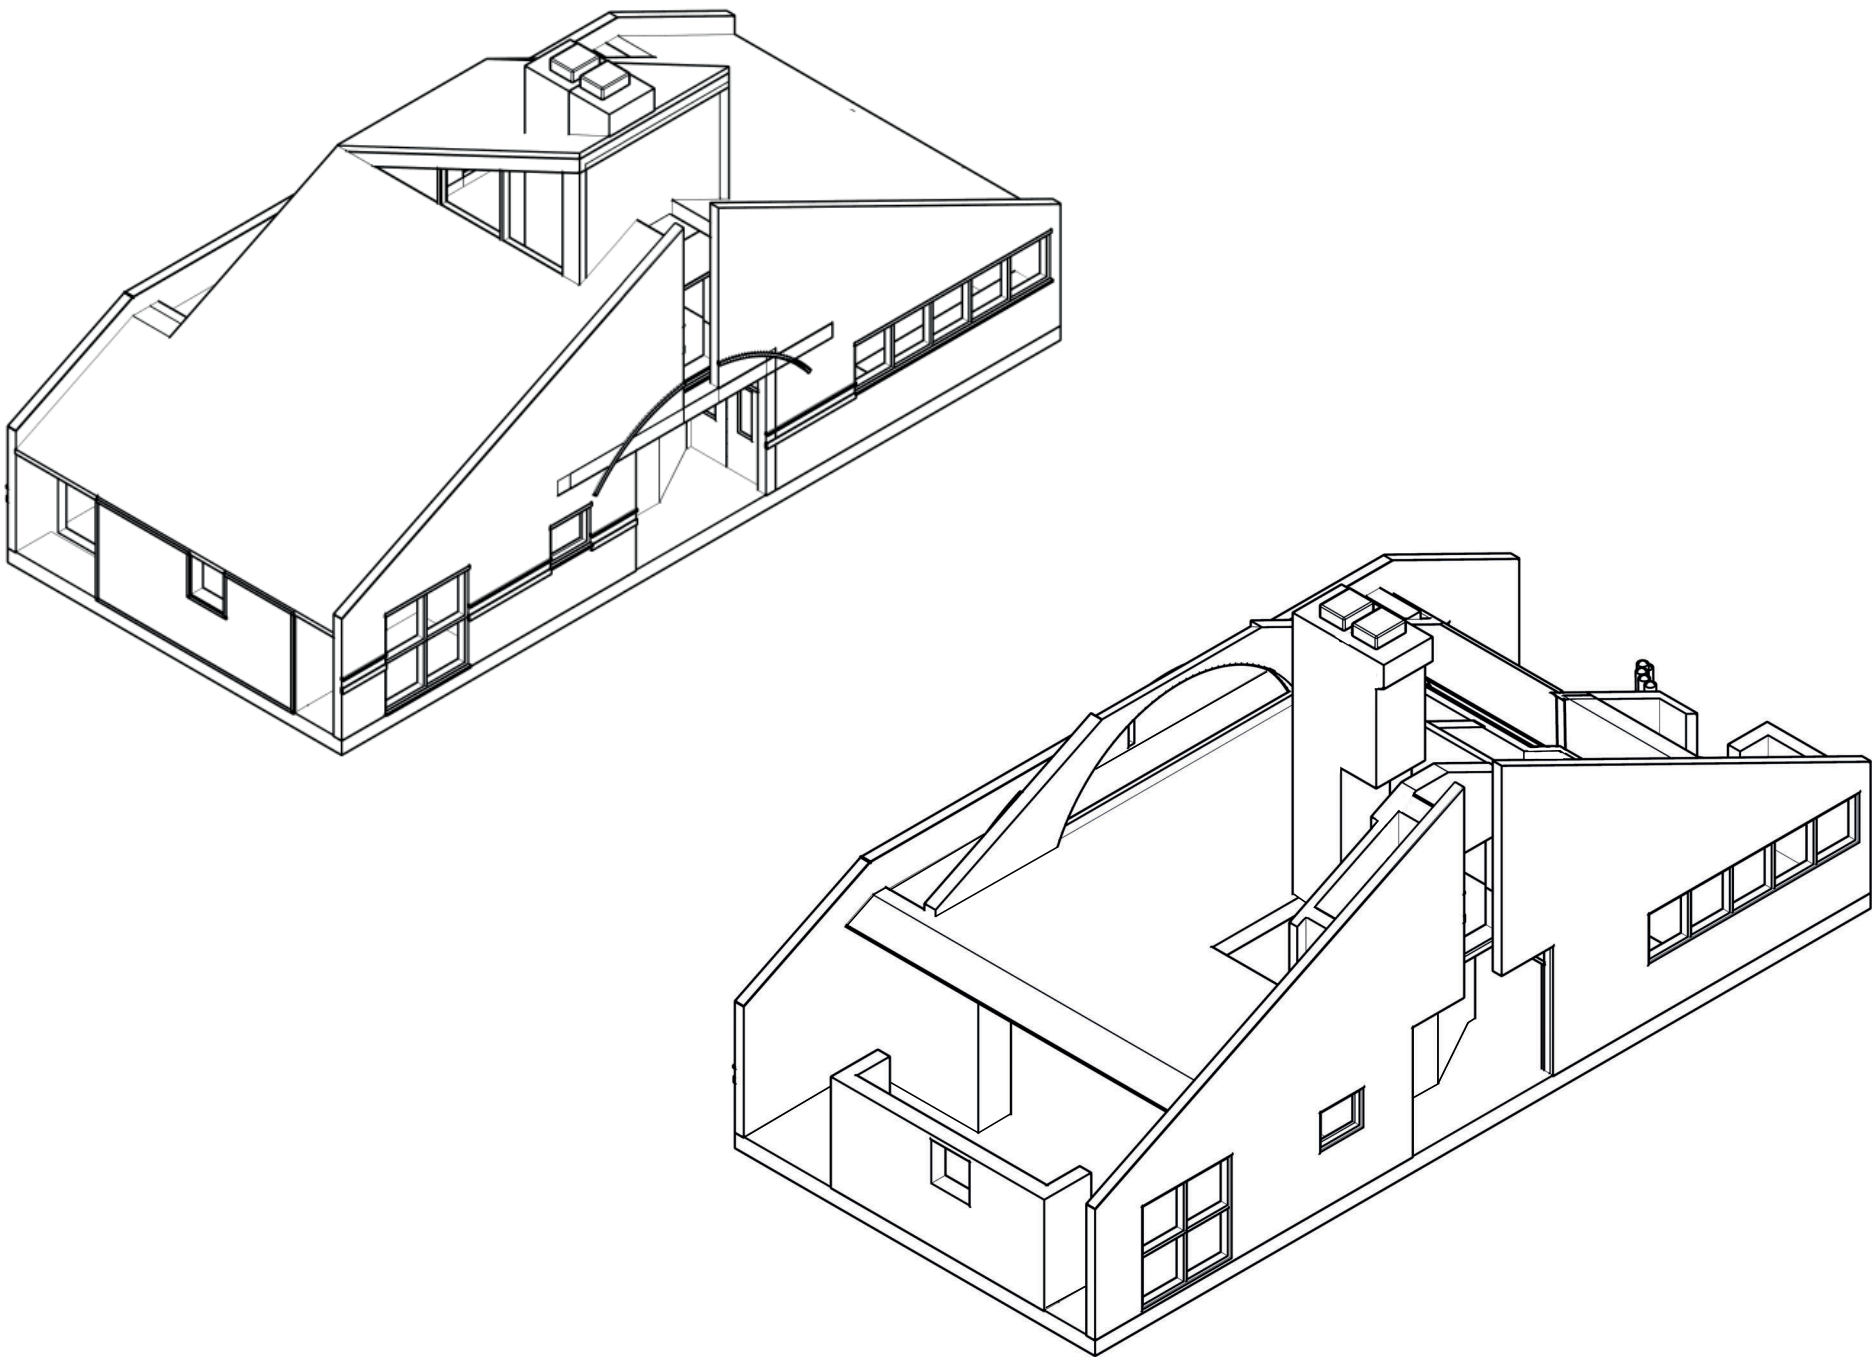


Koko rakennus

Olennaiset rakenteet

1. kerros 1:100

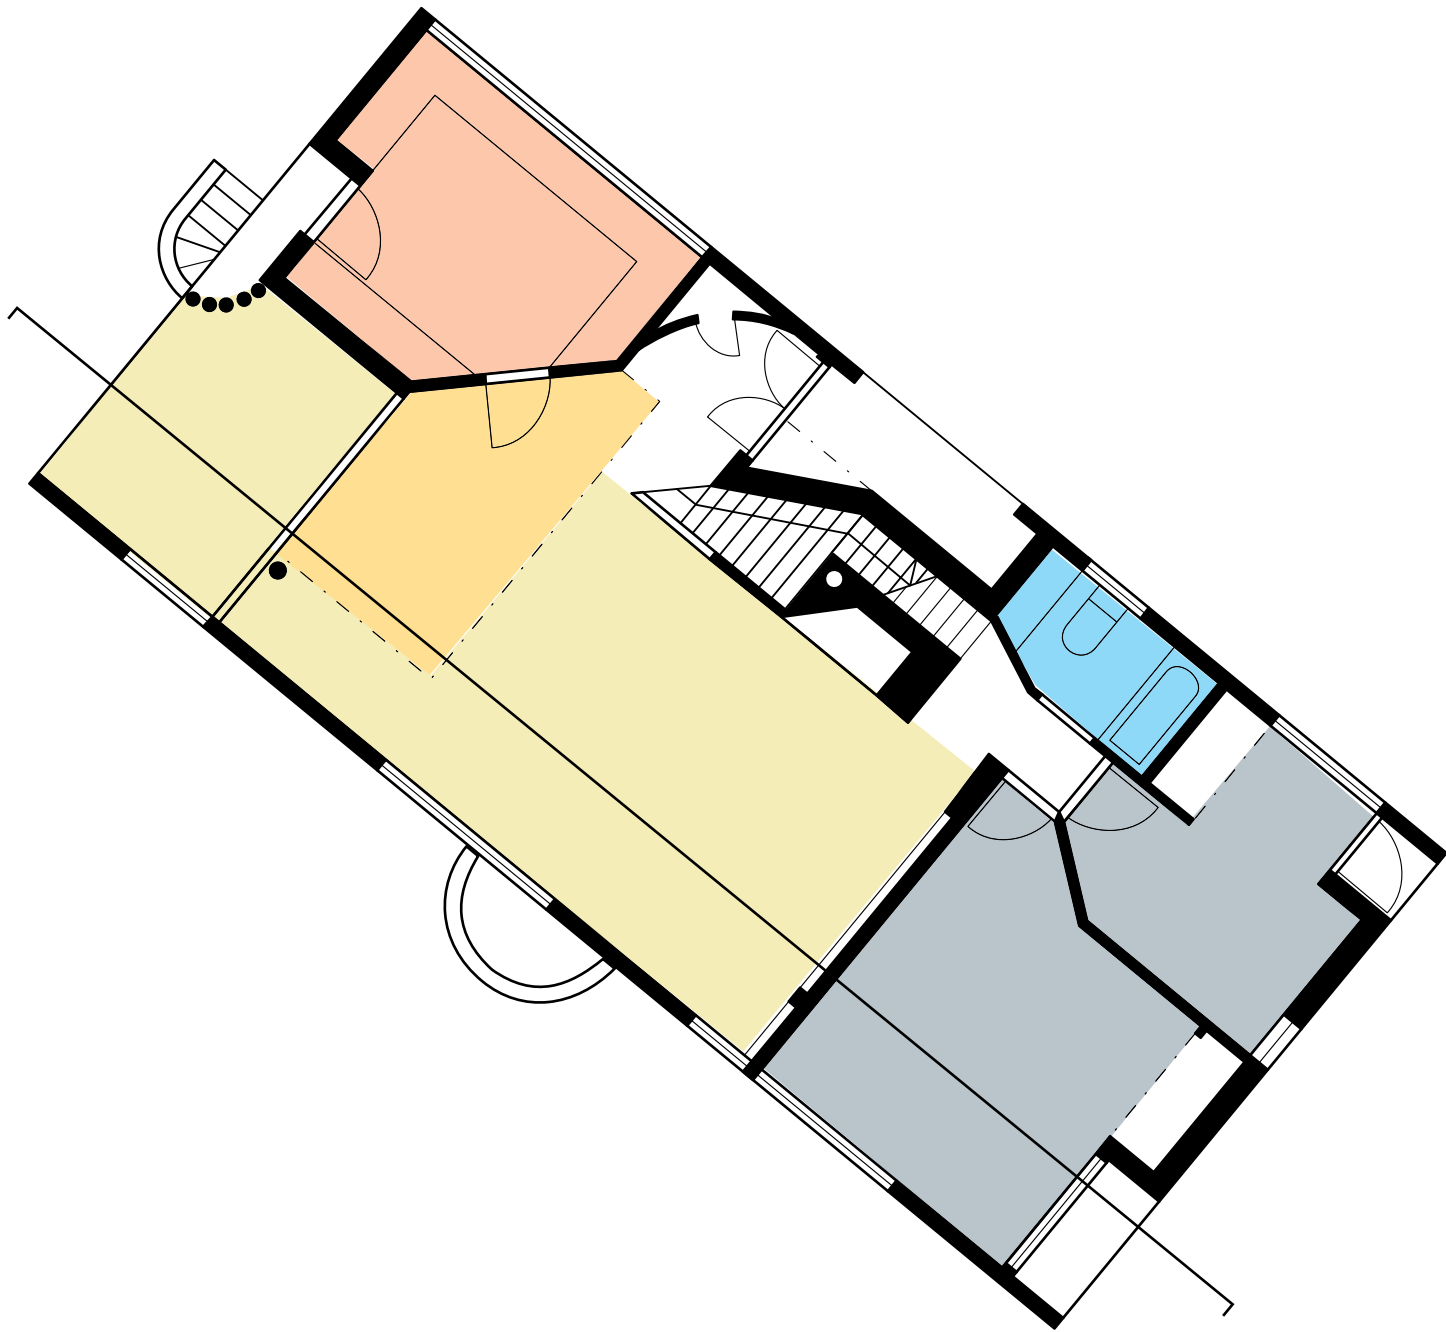

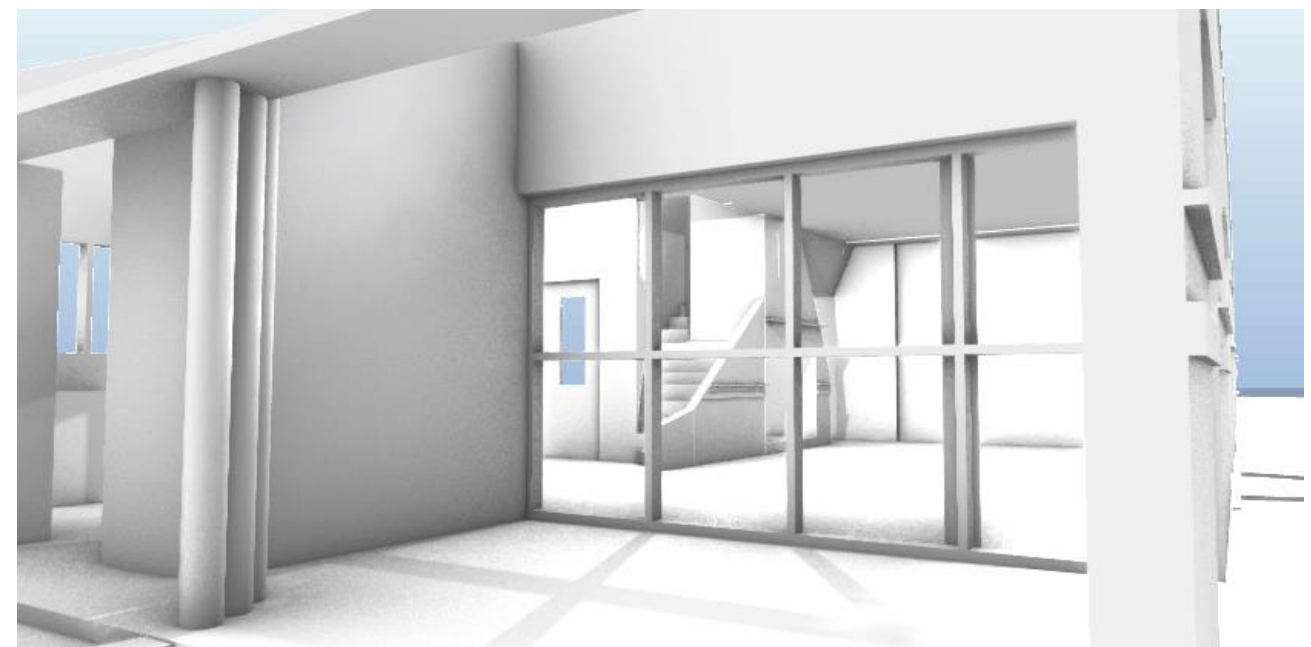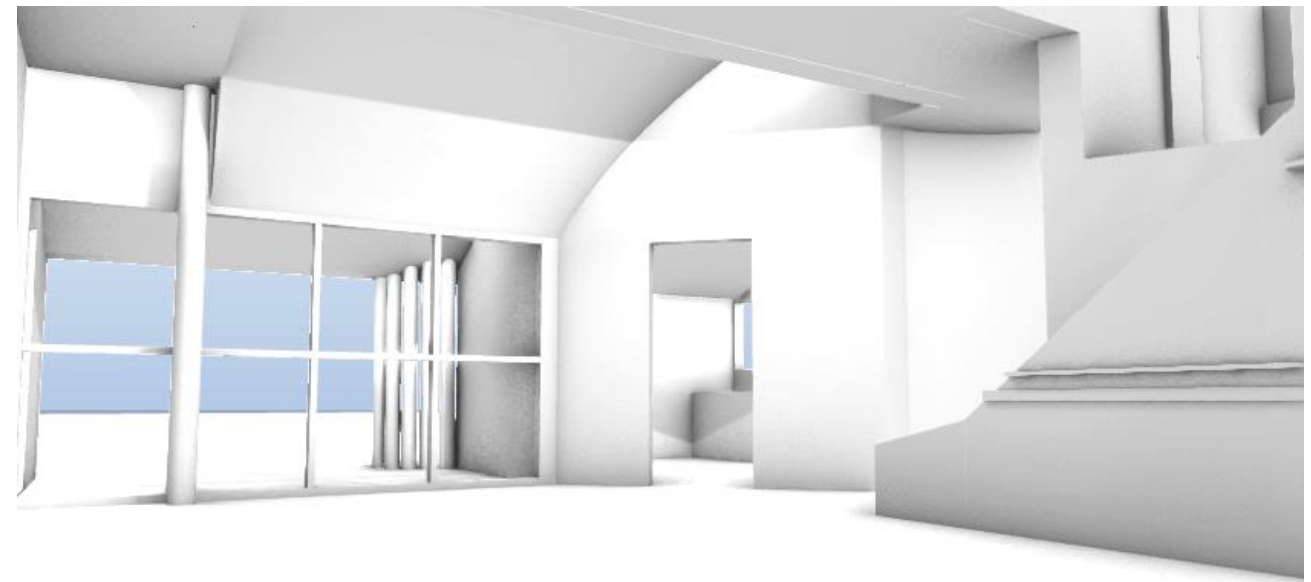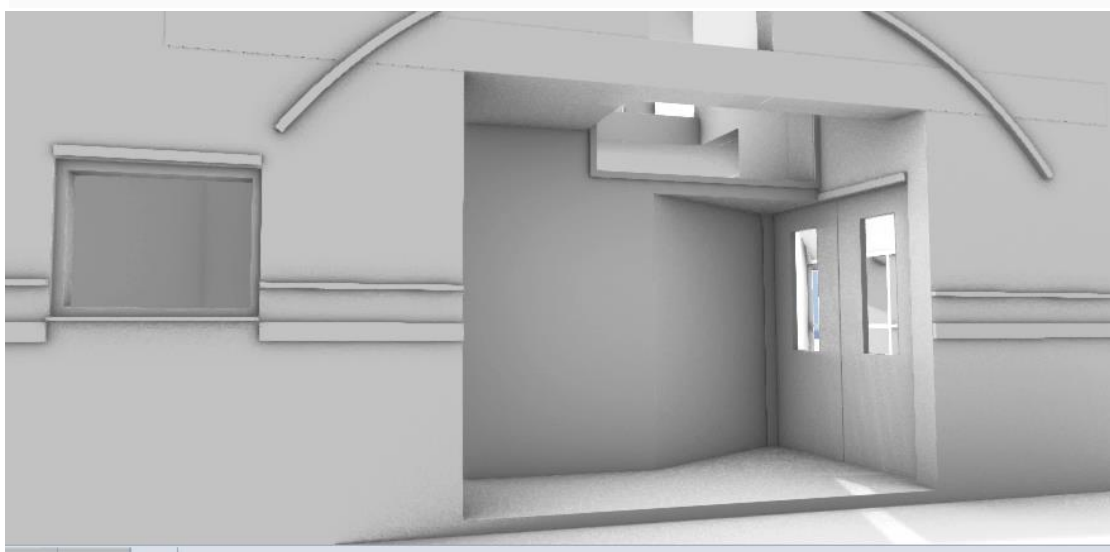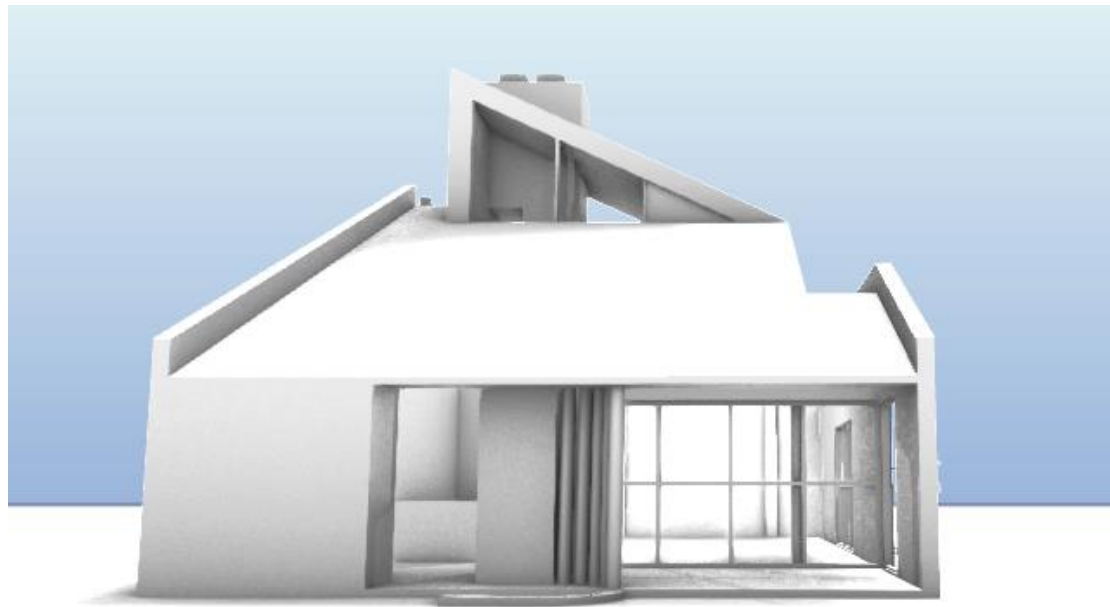

Casa Butantã

Paulo Mendes da Rocha

1964

210 m²

Oleskelu

Ruoanvalmistus


Syöminen

Peseytyminen



Lepo



Leikkaus 1:200

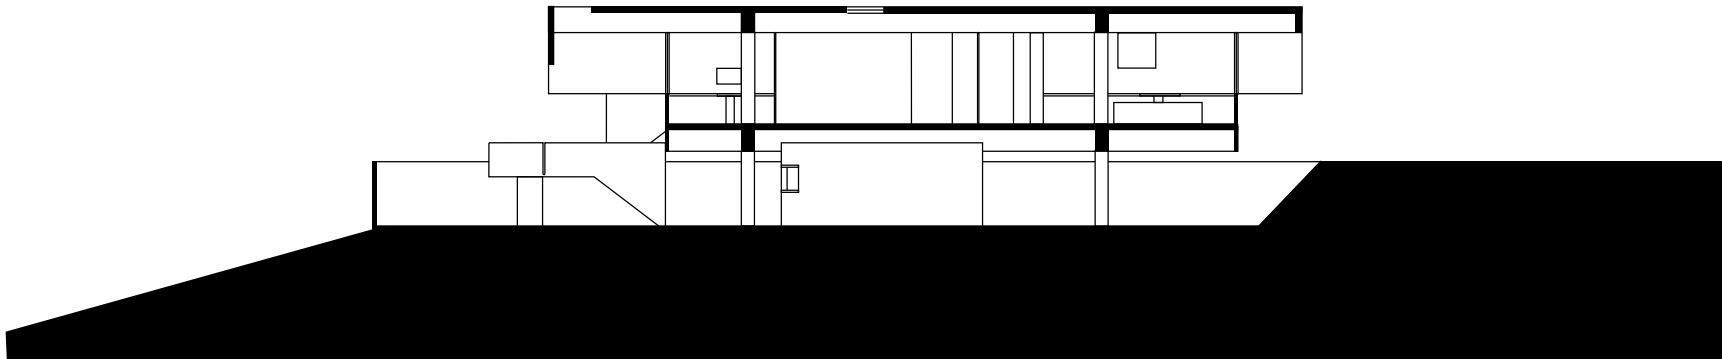

Aksonometria




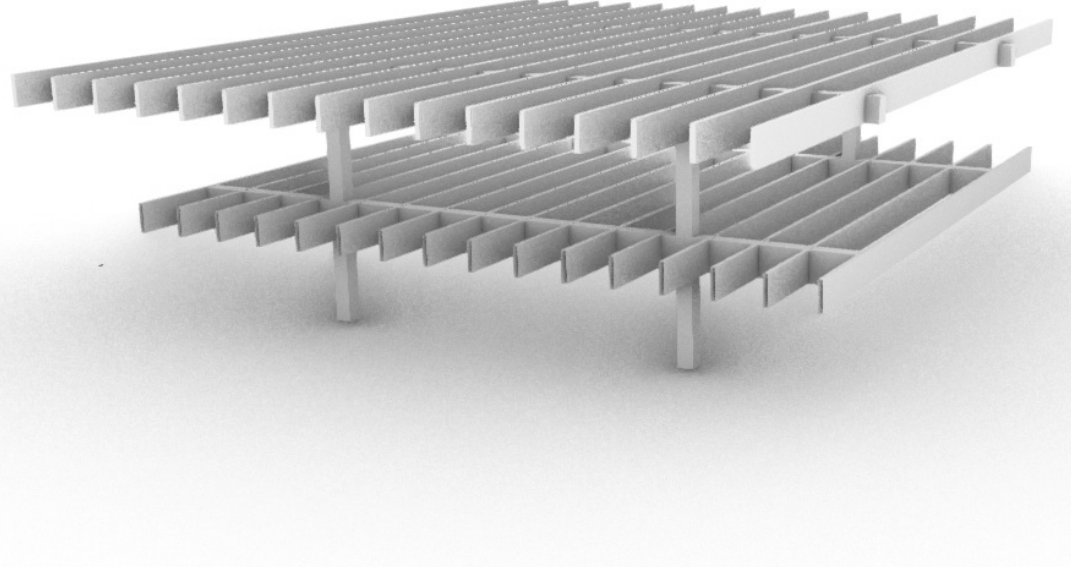
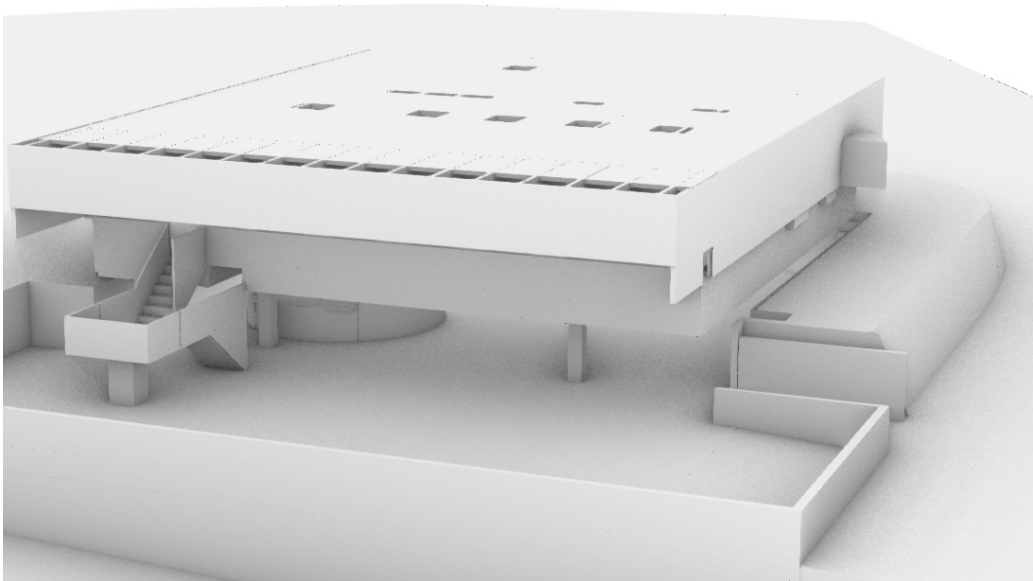


1. kerros 1:200



Koko rakennus

Olennaiset rakenteet

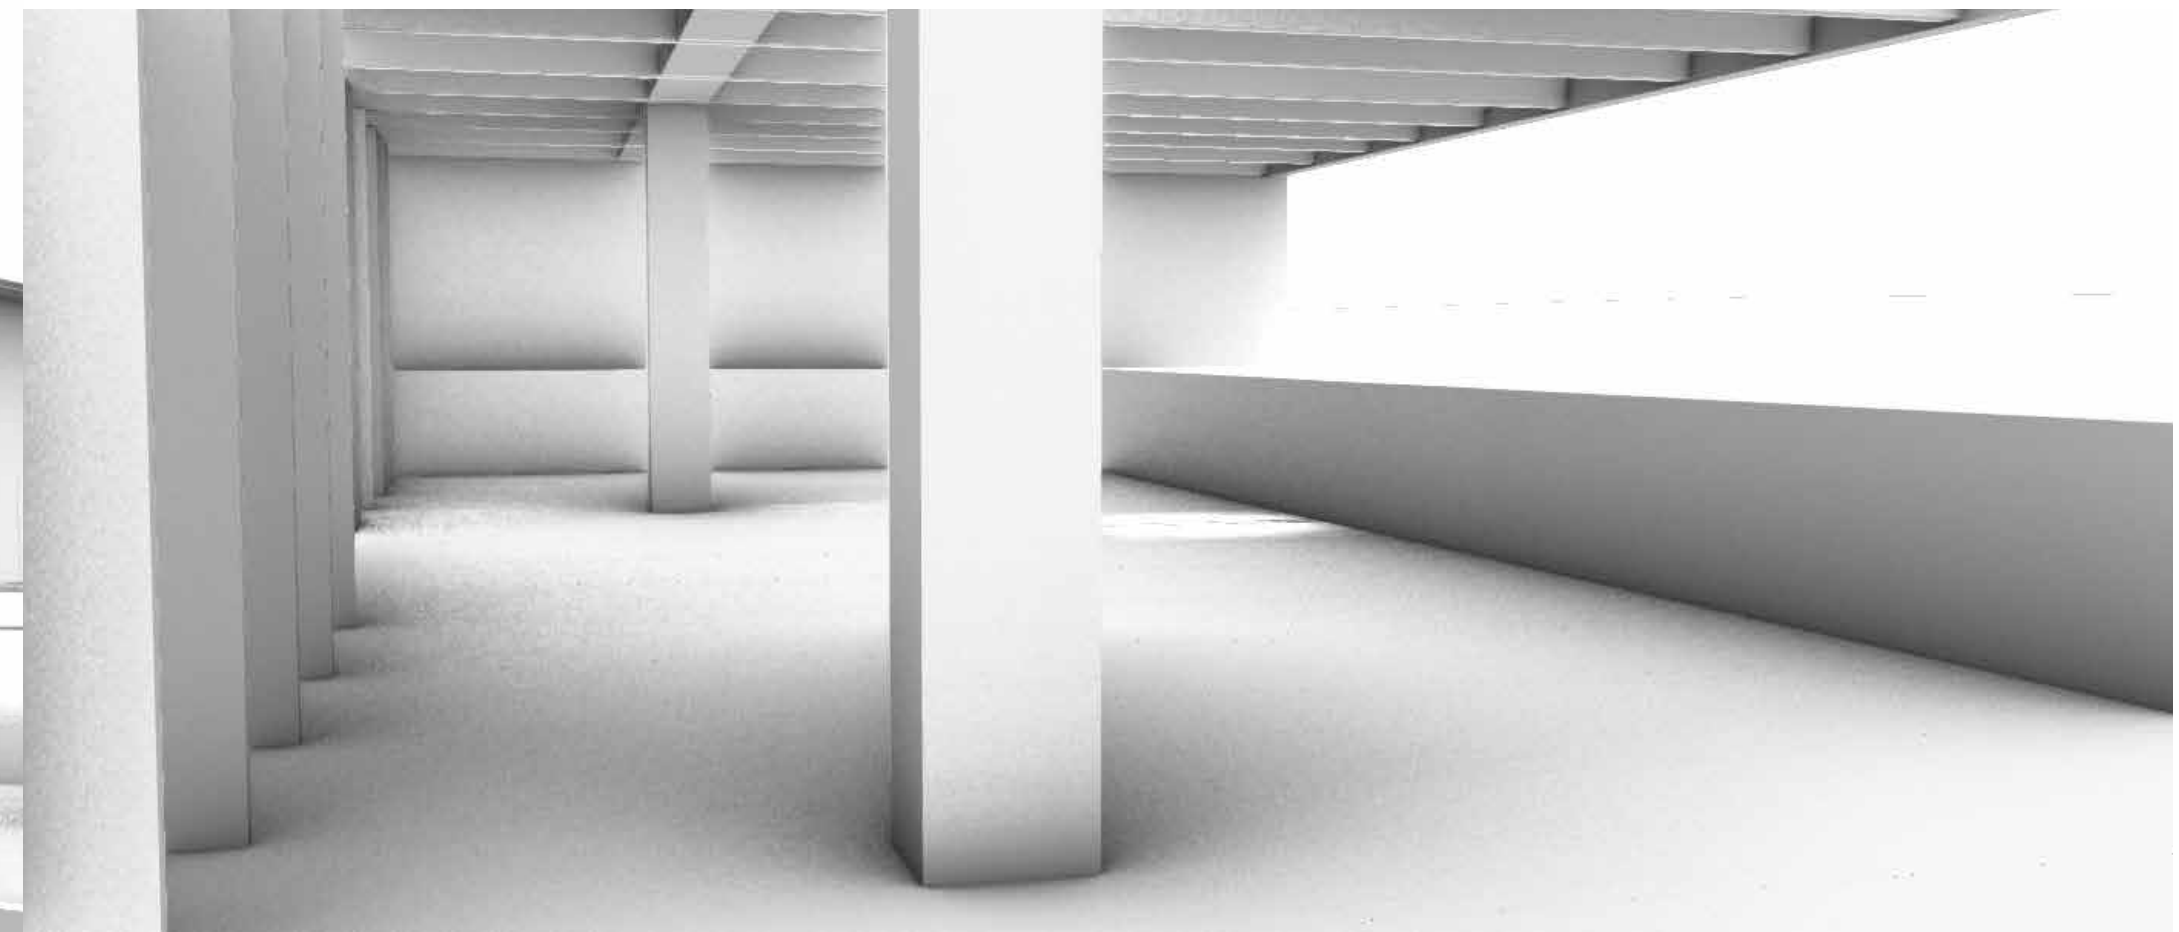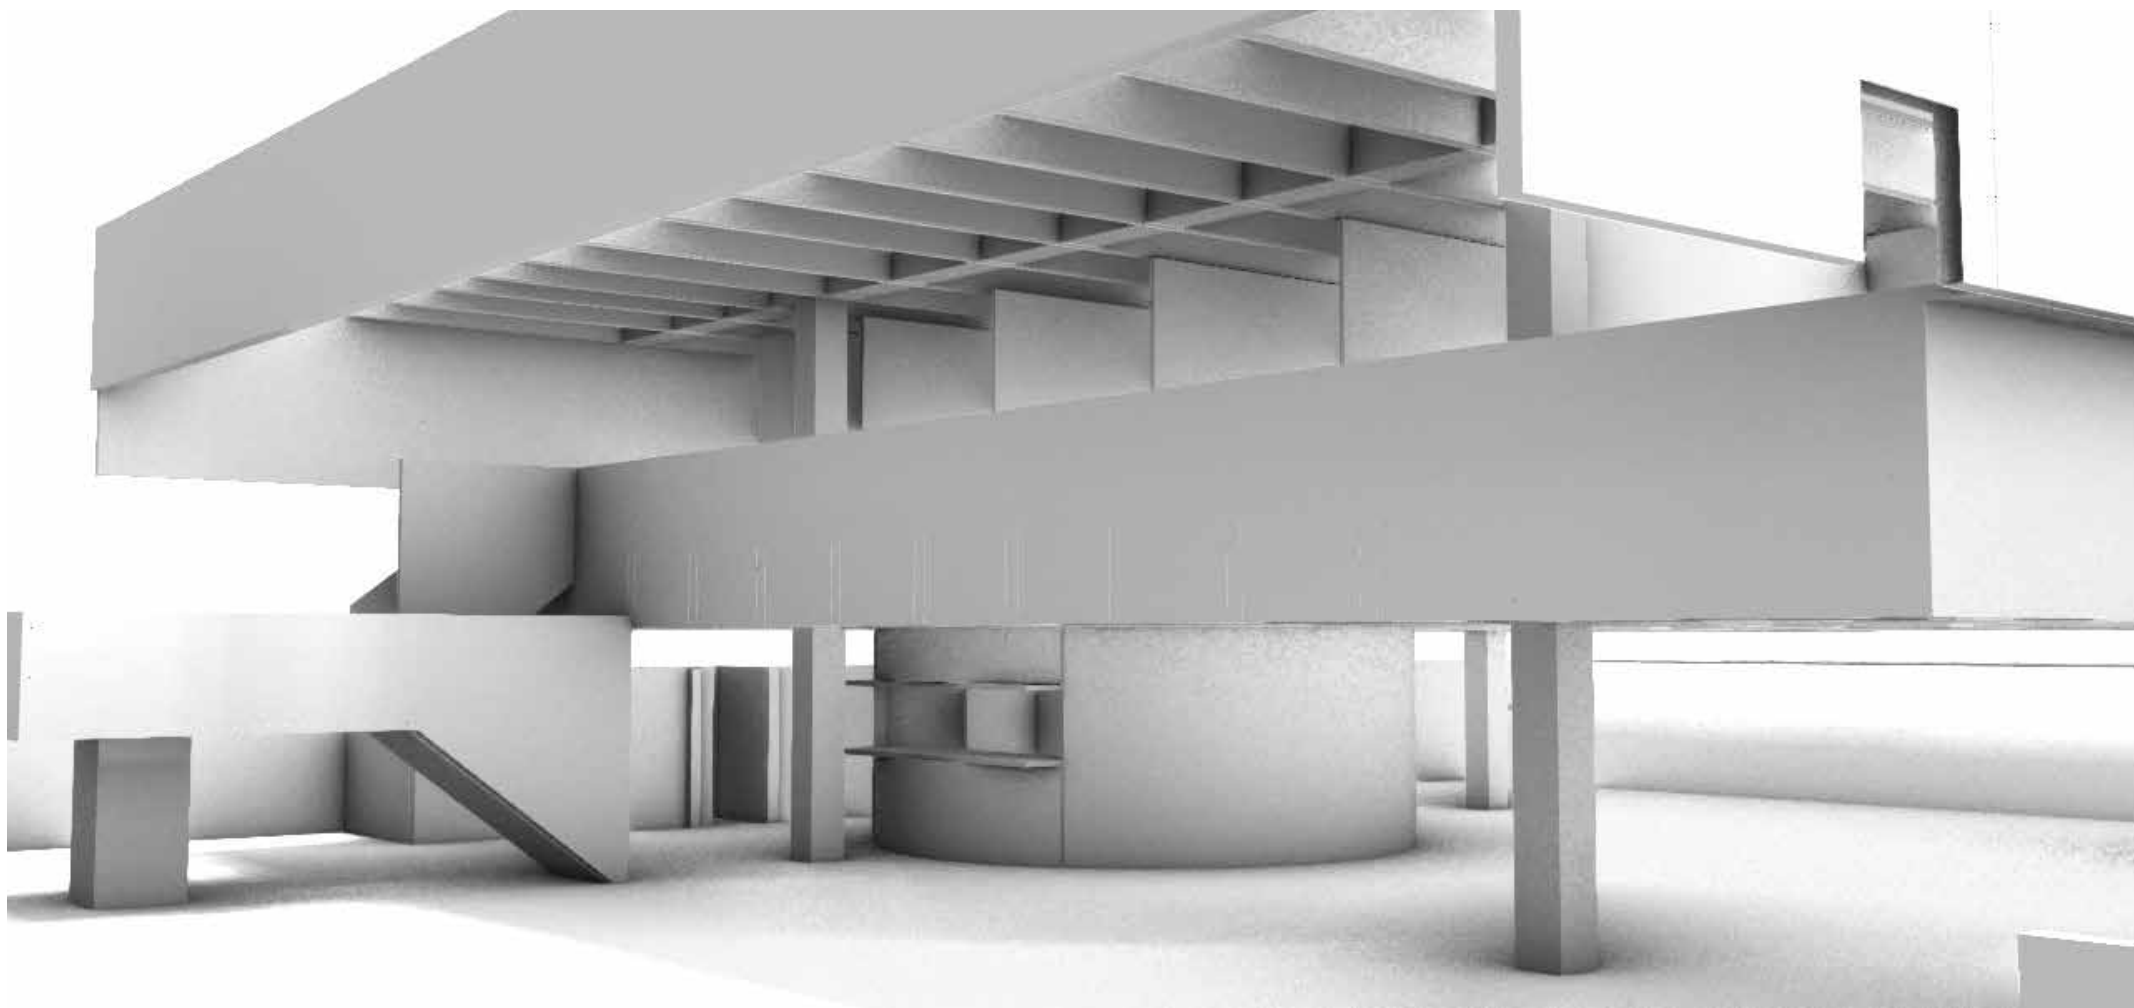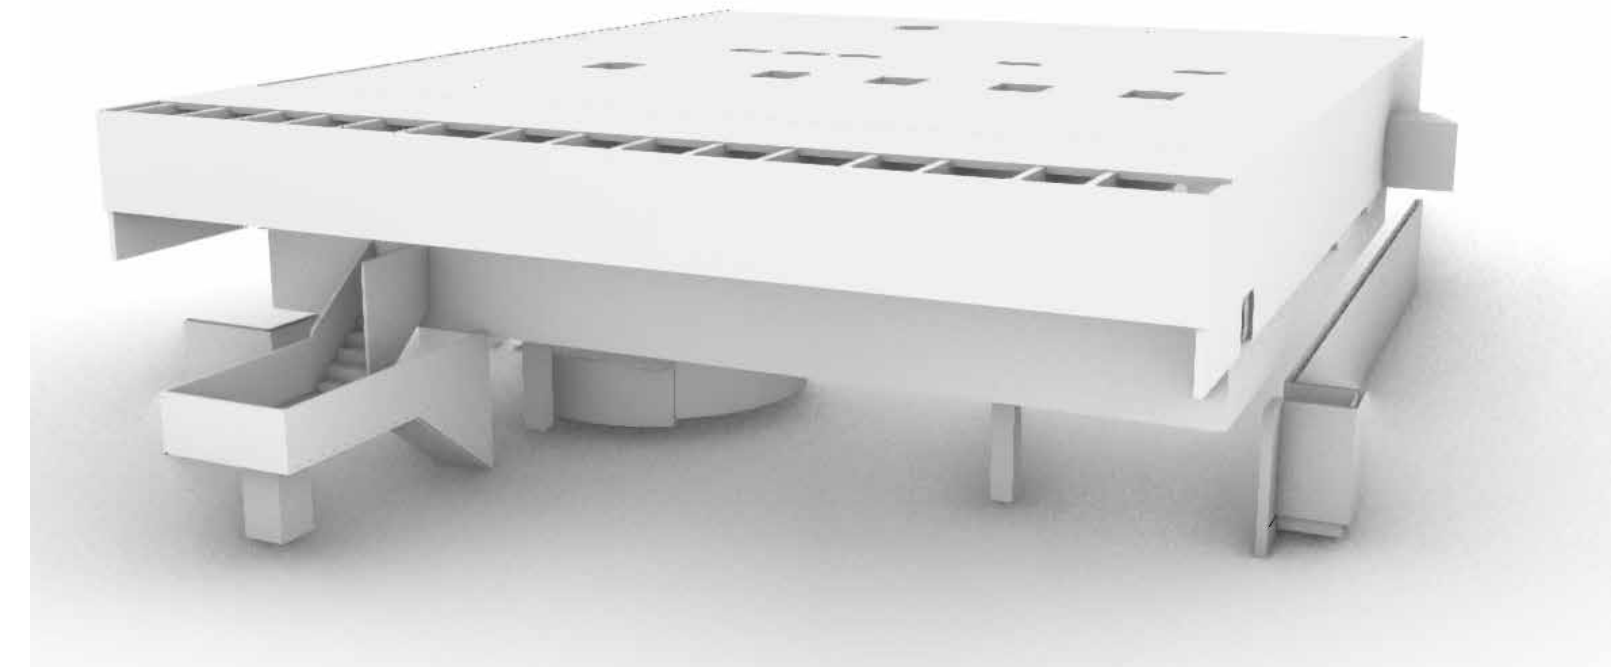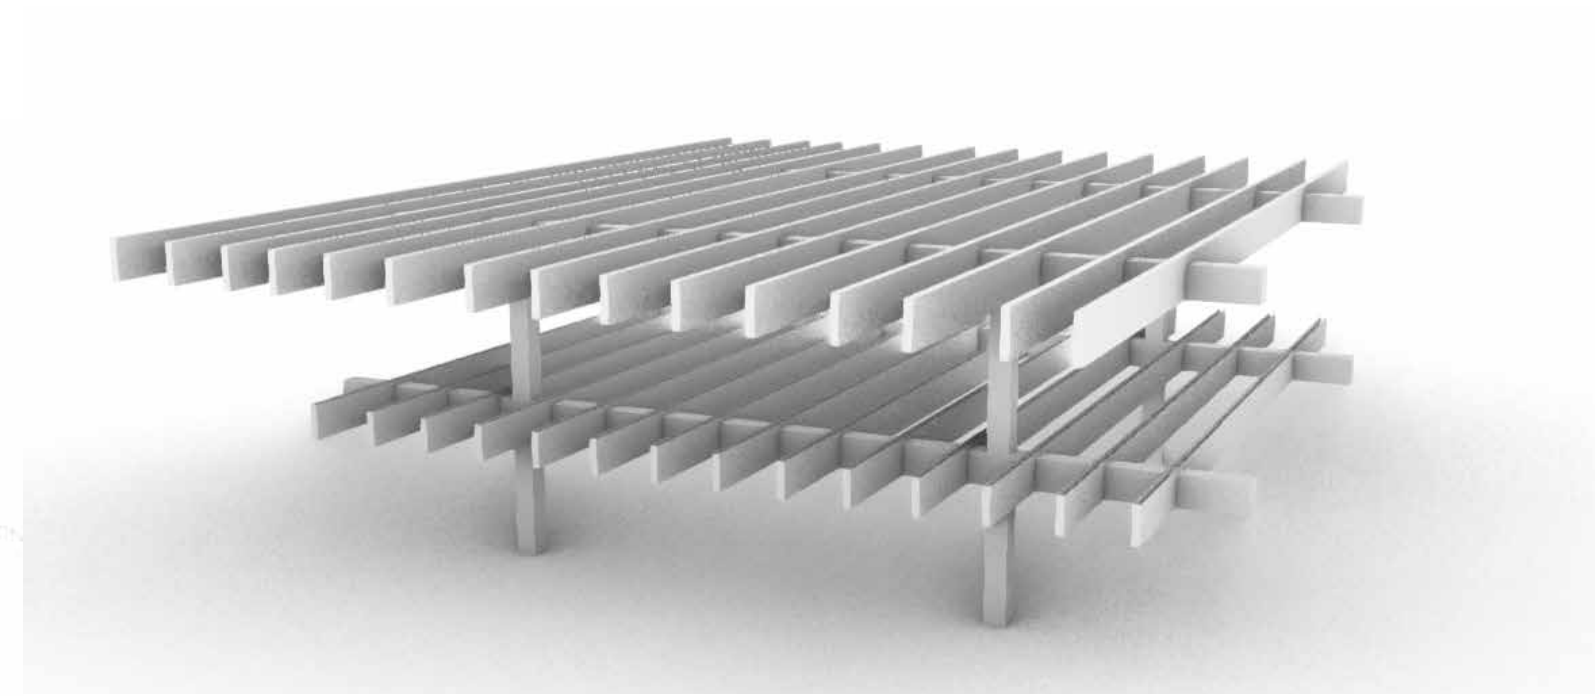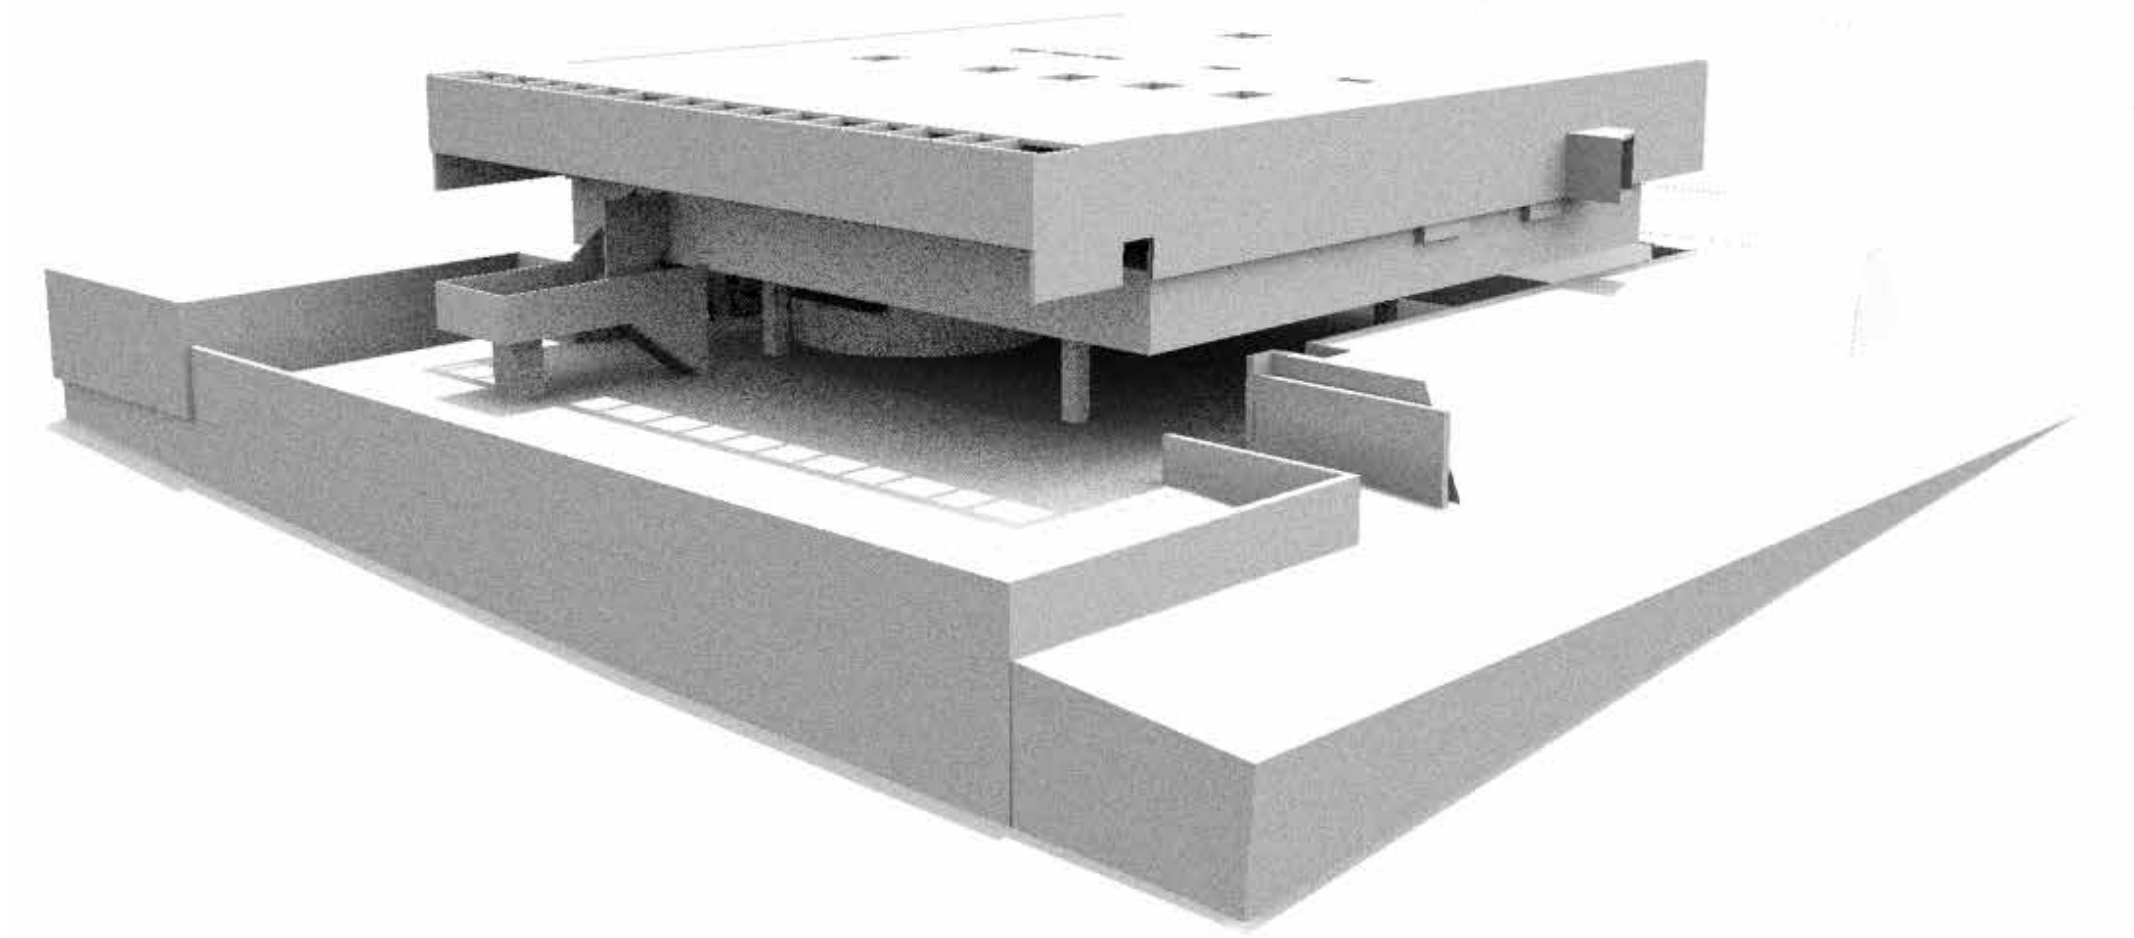

Fisher house

Louis Kahn

1967

191 m2


Oleskelu

Ruoanvalmistus

Syöminen

Peseytyminen

Lepo

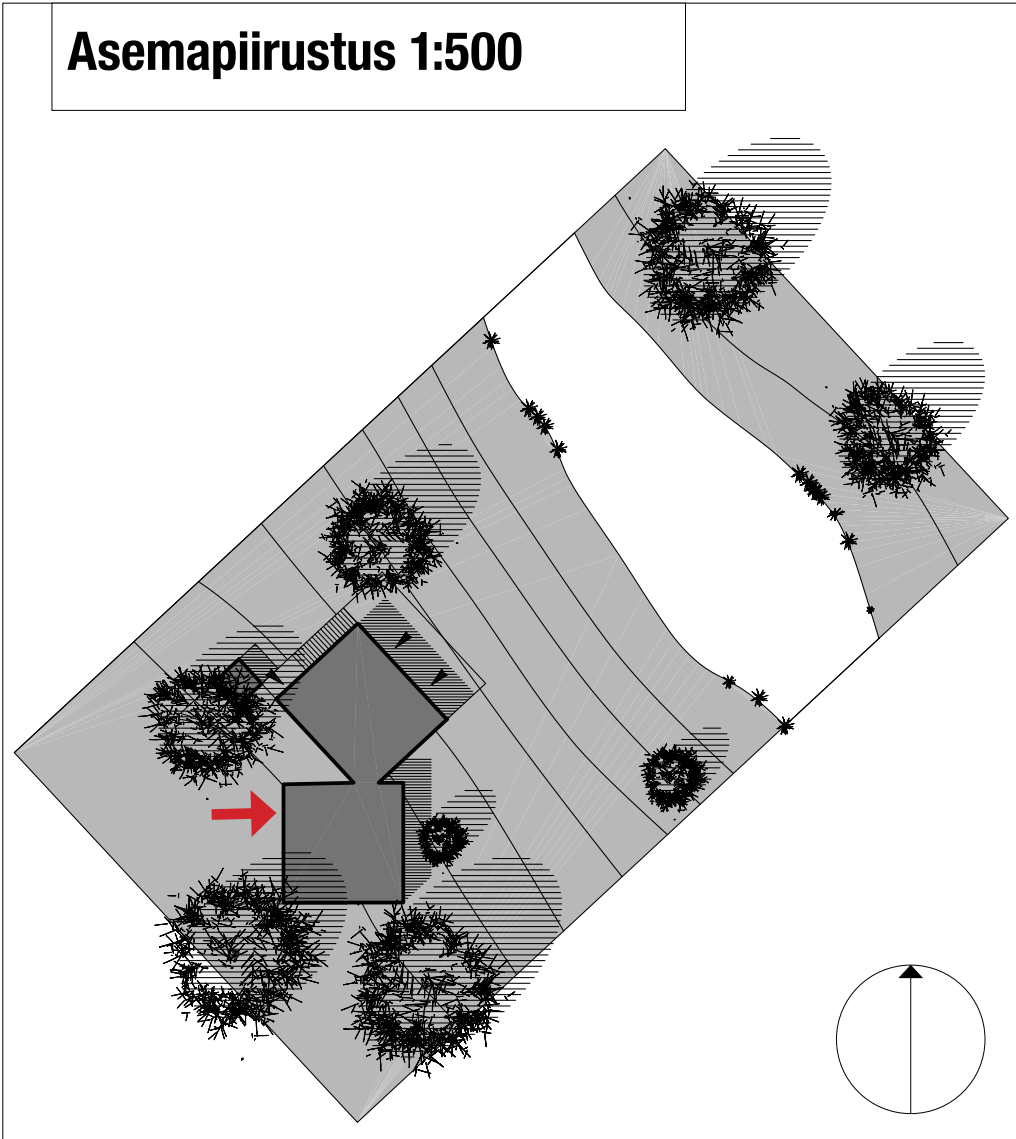

Aksonometria

Koko rakennus


Olennaiset rakenteet

Leikkaus 1:200

1. ja 2. kerros 1:200

leikkaus

leikkaus

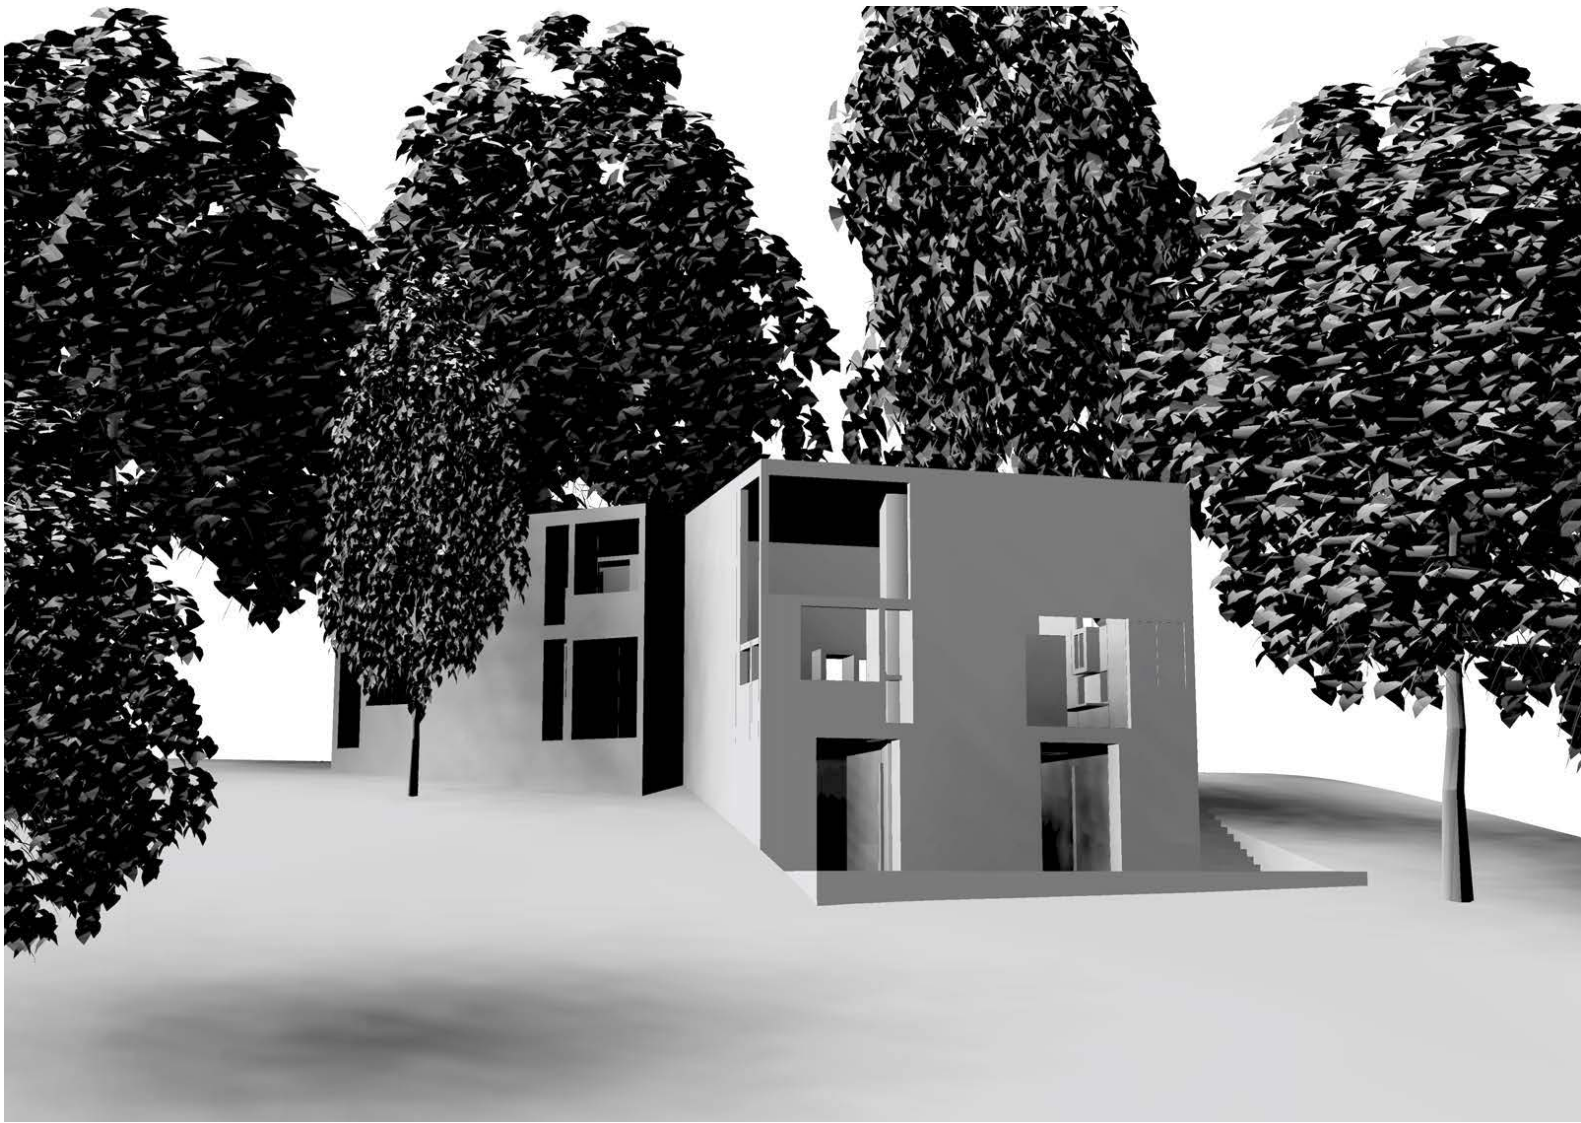


Fisher house, Louis Kahn 1967

Fanni Kangasniemi
12.11.2020
Aalto-yliopisto



Keittiö
sekä
olohuone

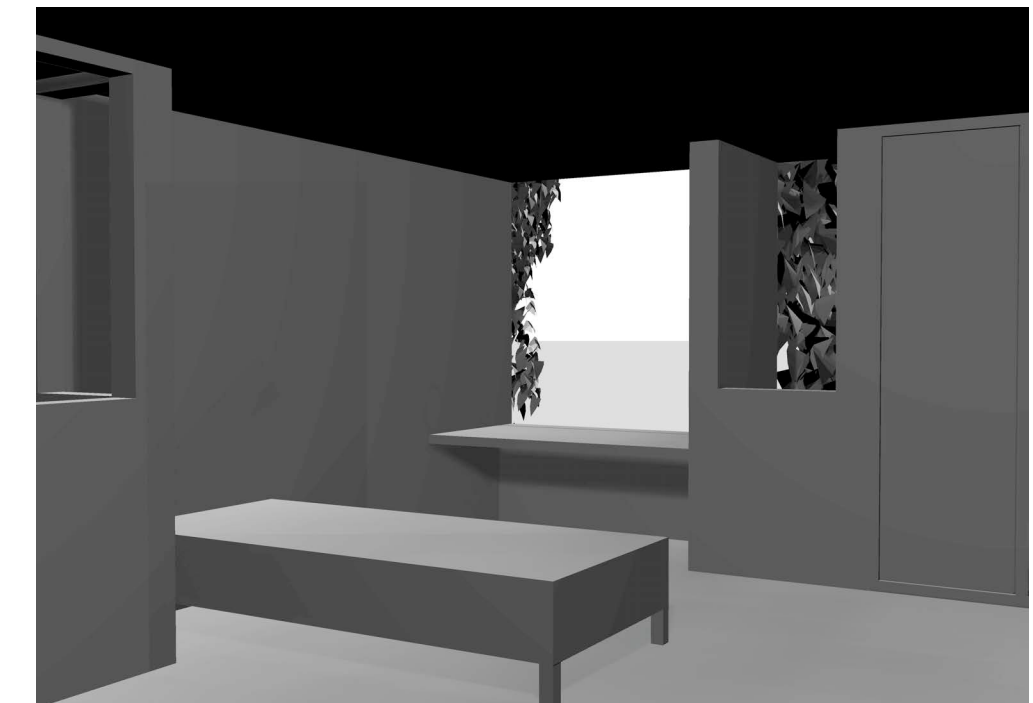

Casa Hartley

Alberto Ponis


1970

Asuinpinta-ala: 160 m²


- Oleskelu
- Ruoanvalmistus
- Syöminen
- Peseytyminen
- Lepo



Asemapiirustus 1:500

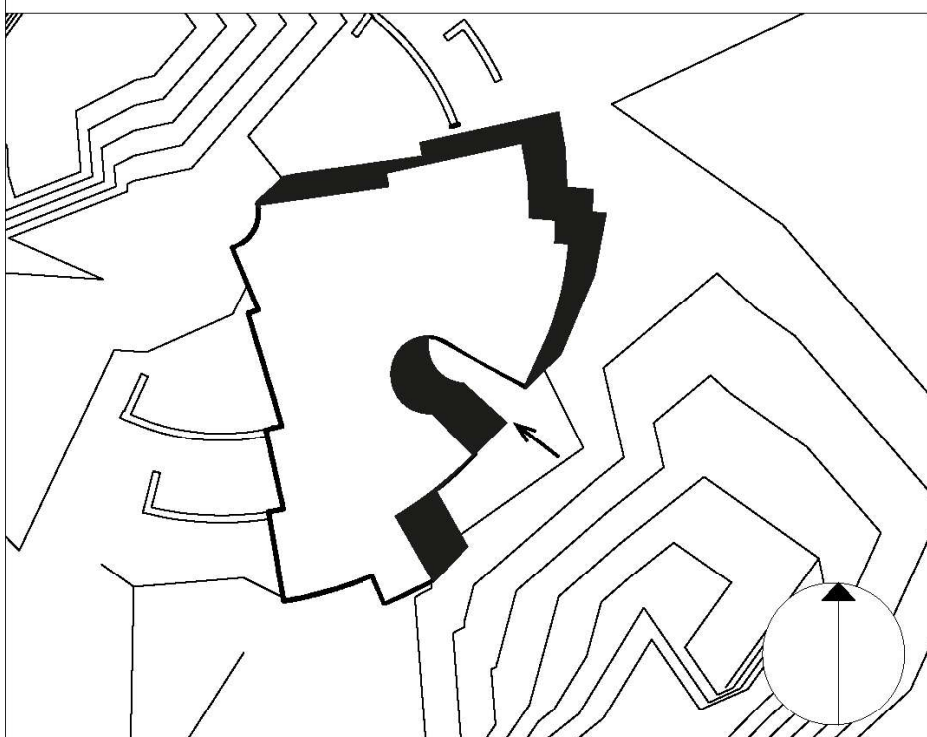


Leikkaus 1:200

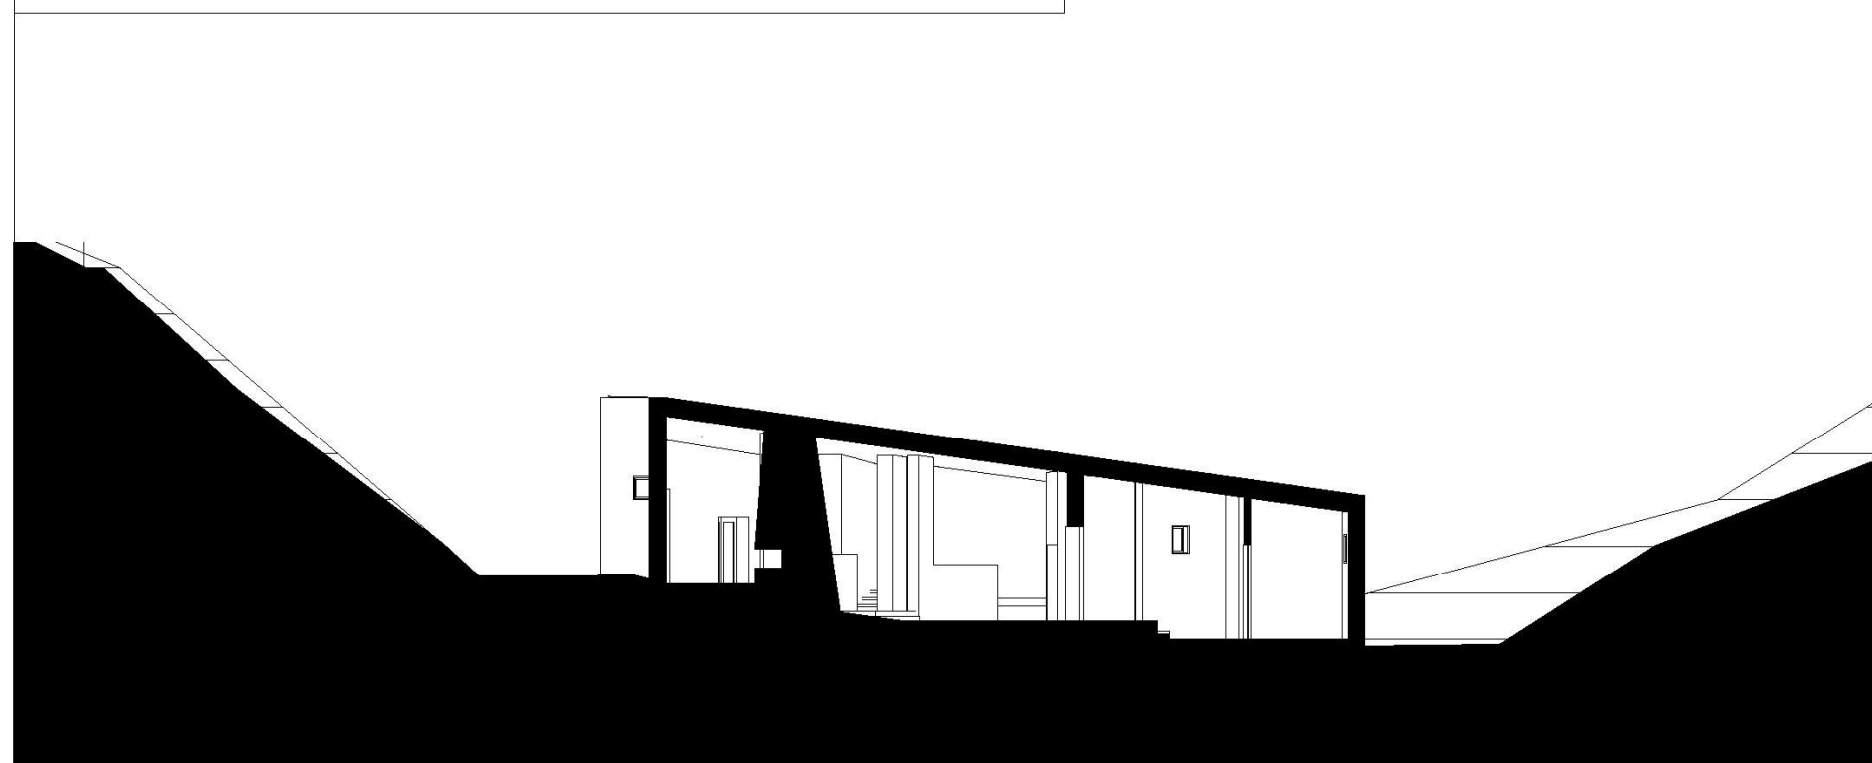


Aksonometria


Koko rakennus




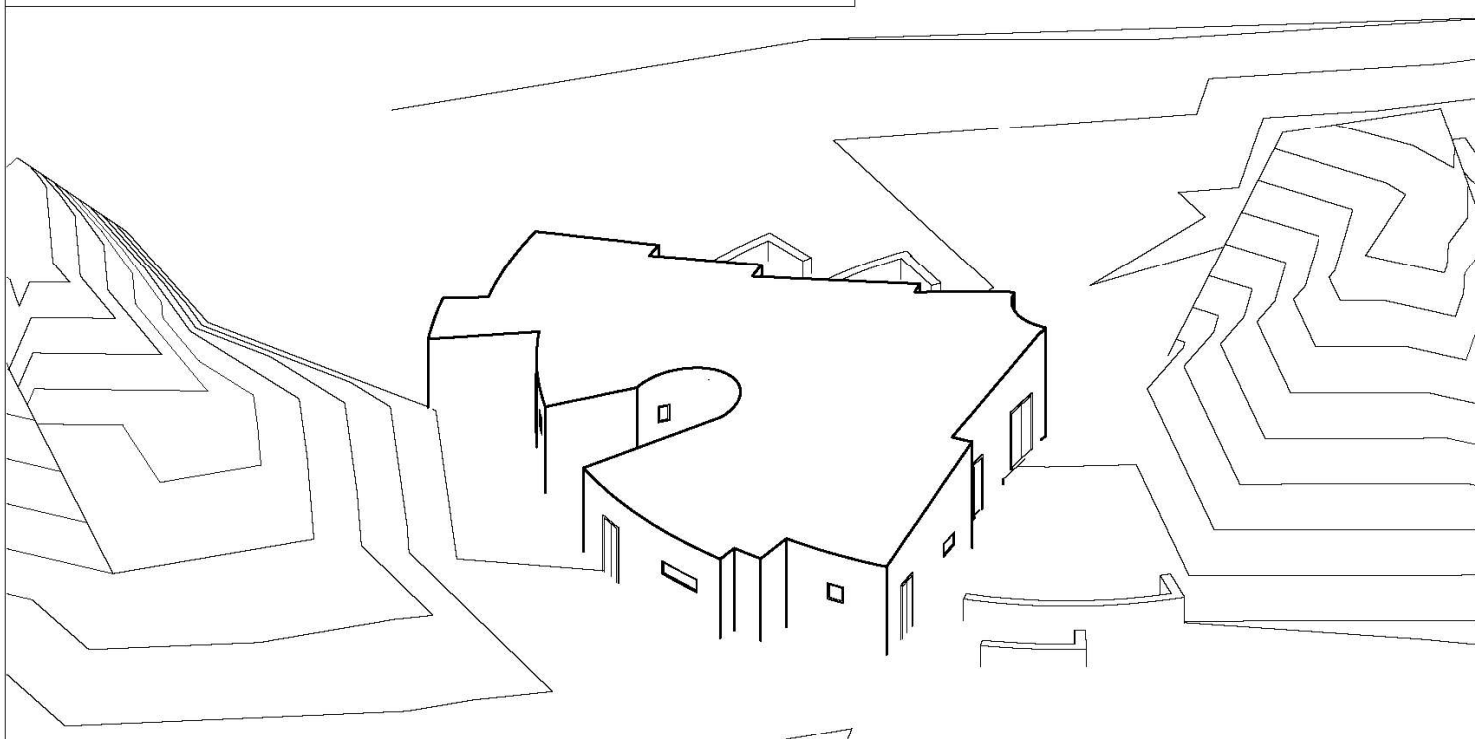


Olennaiset rakenteet

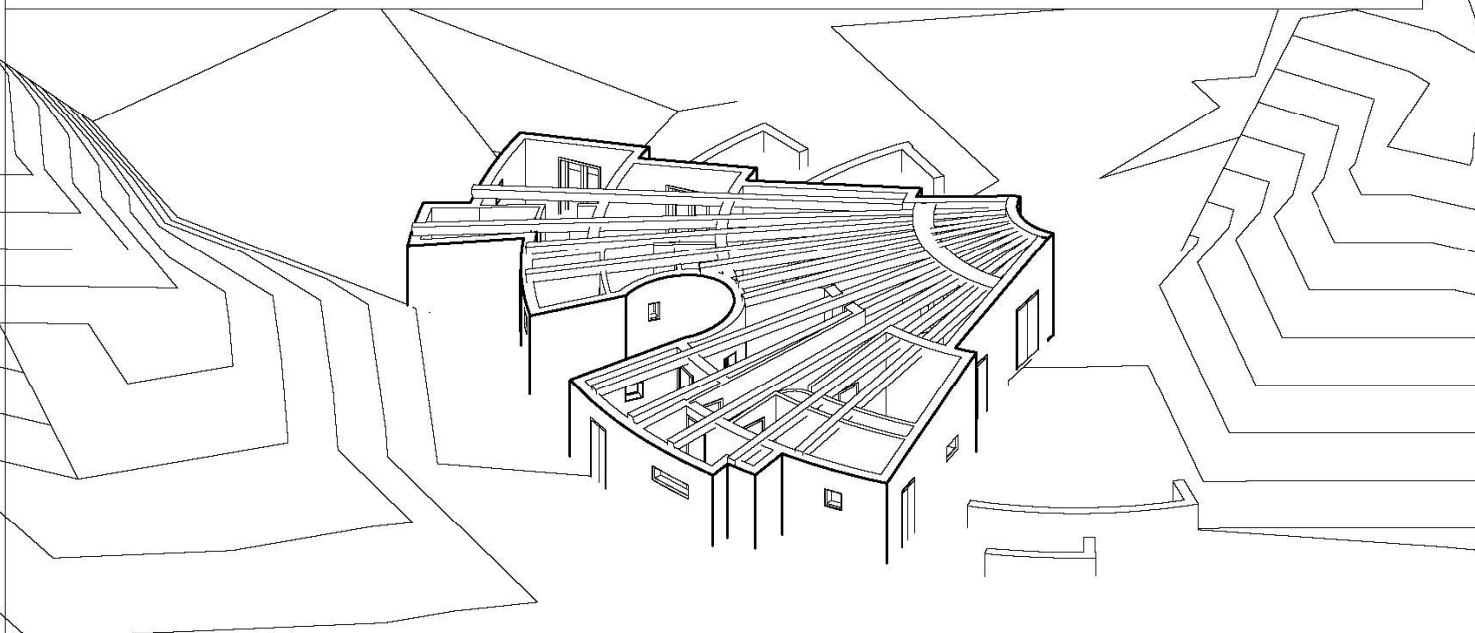

1. kerros 1:200

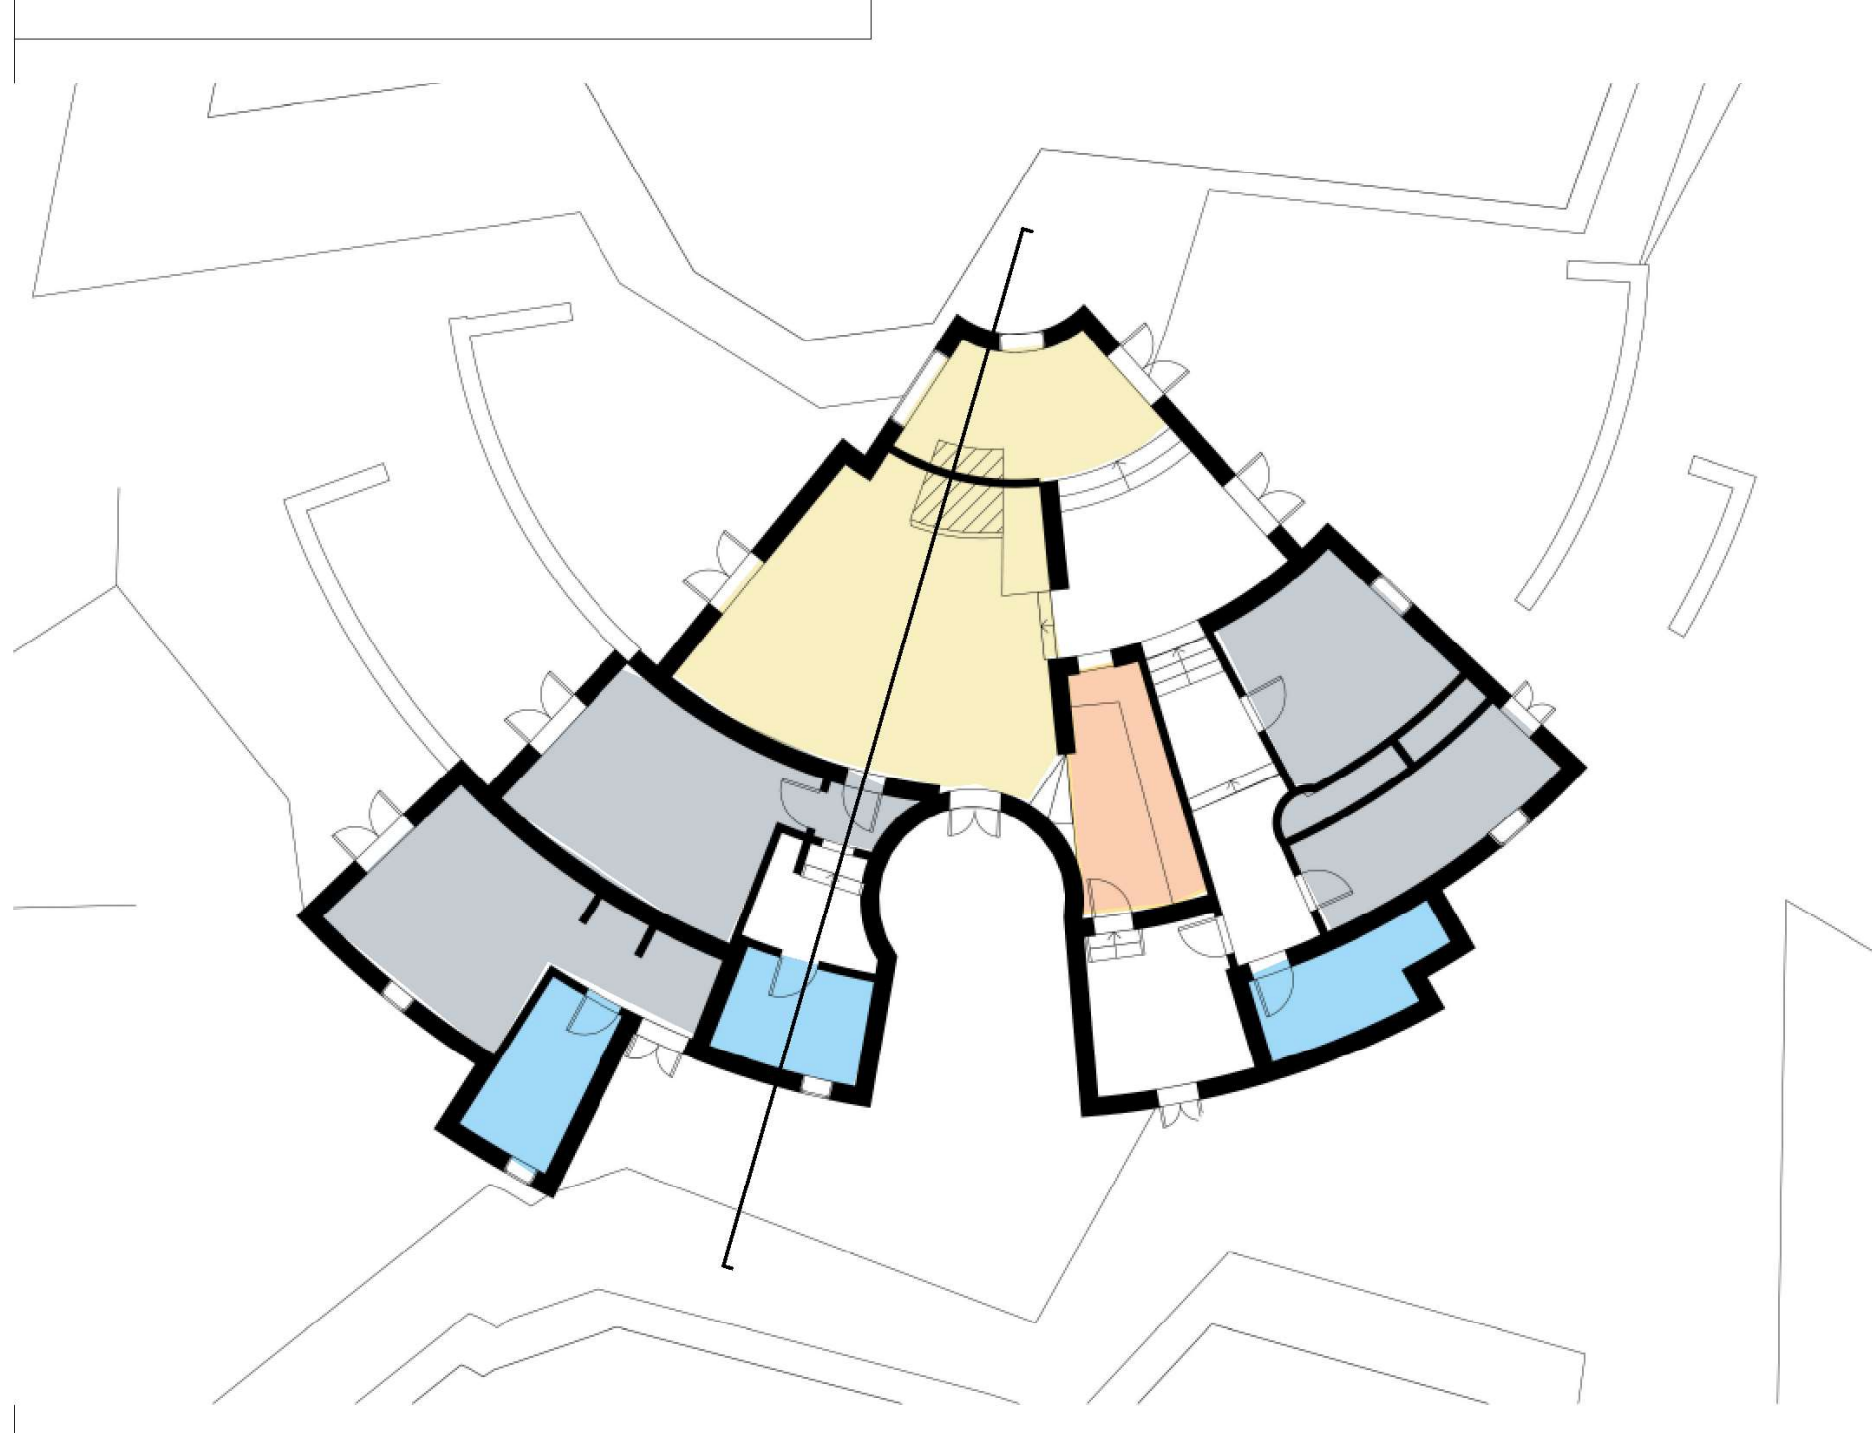

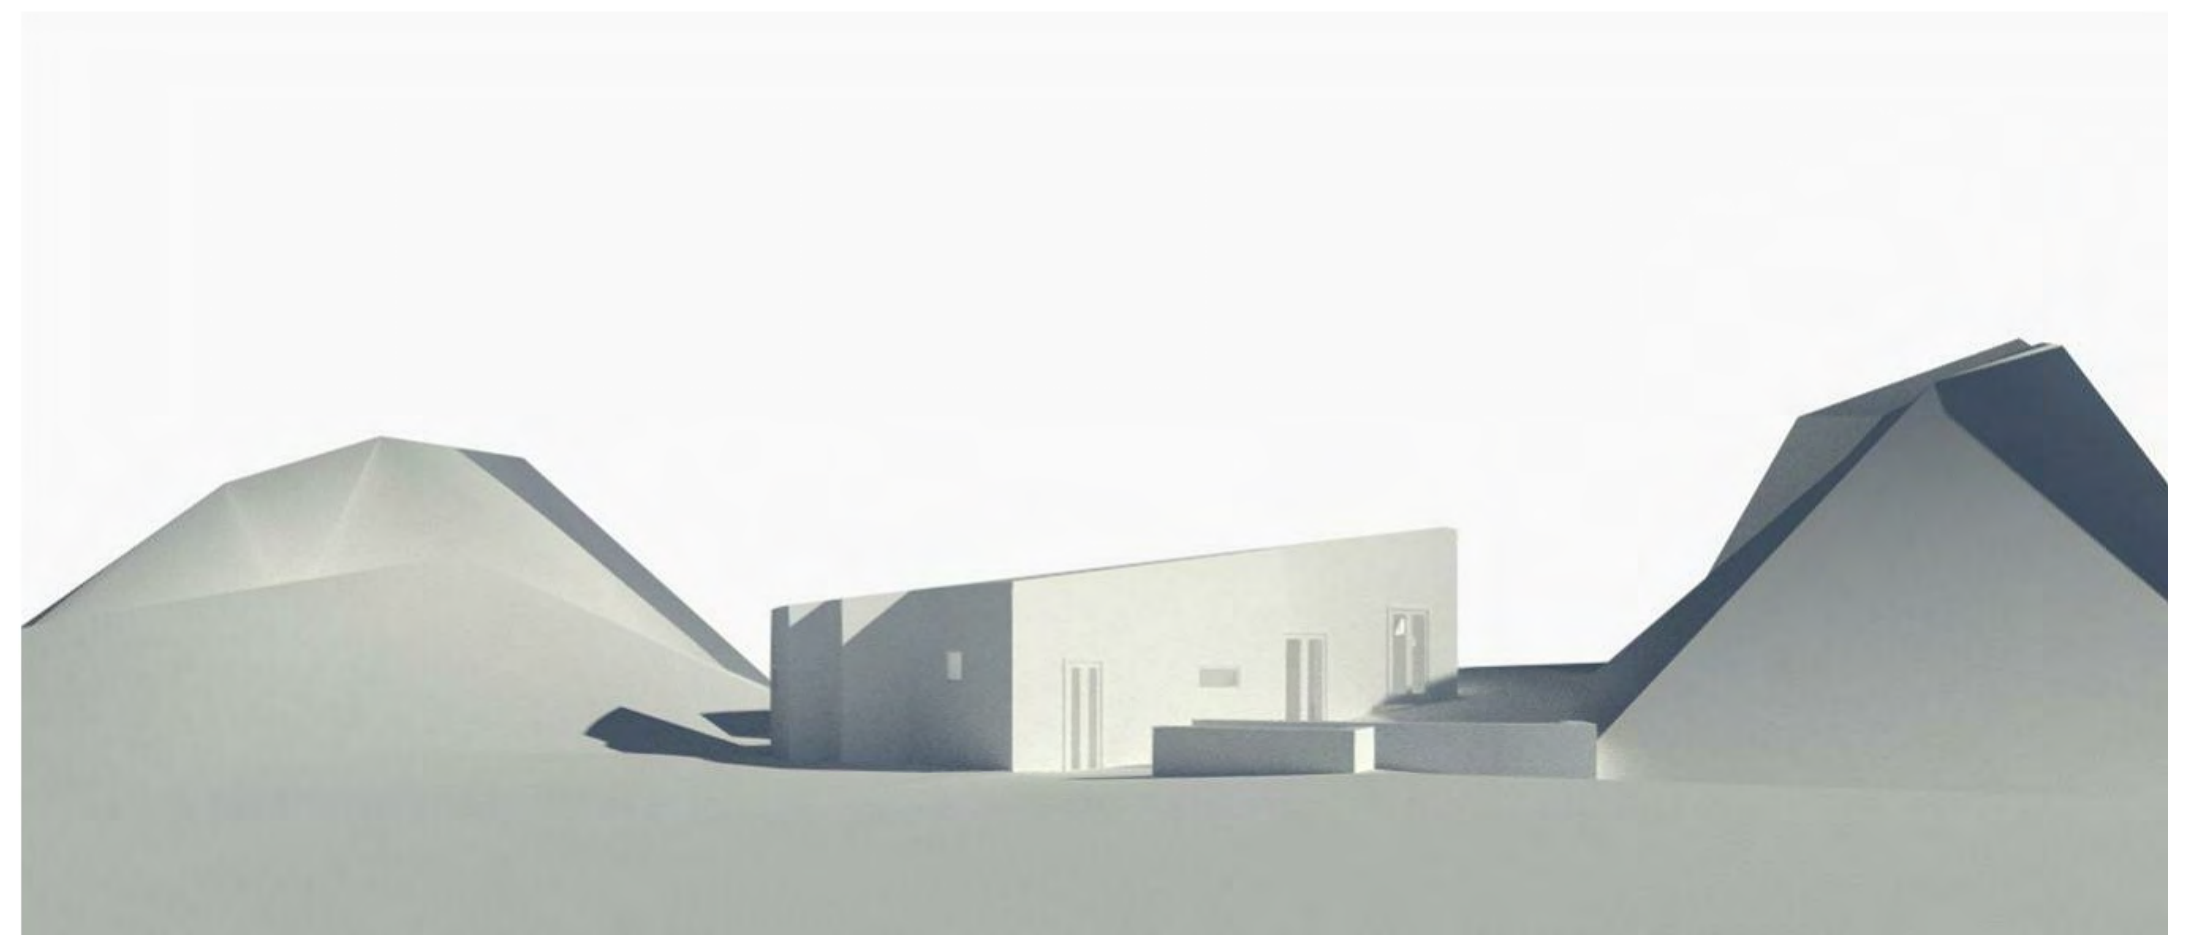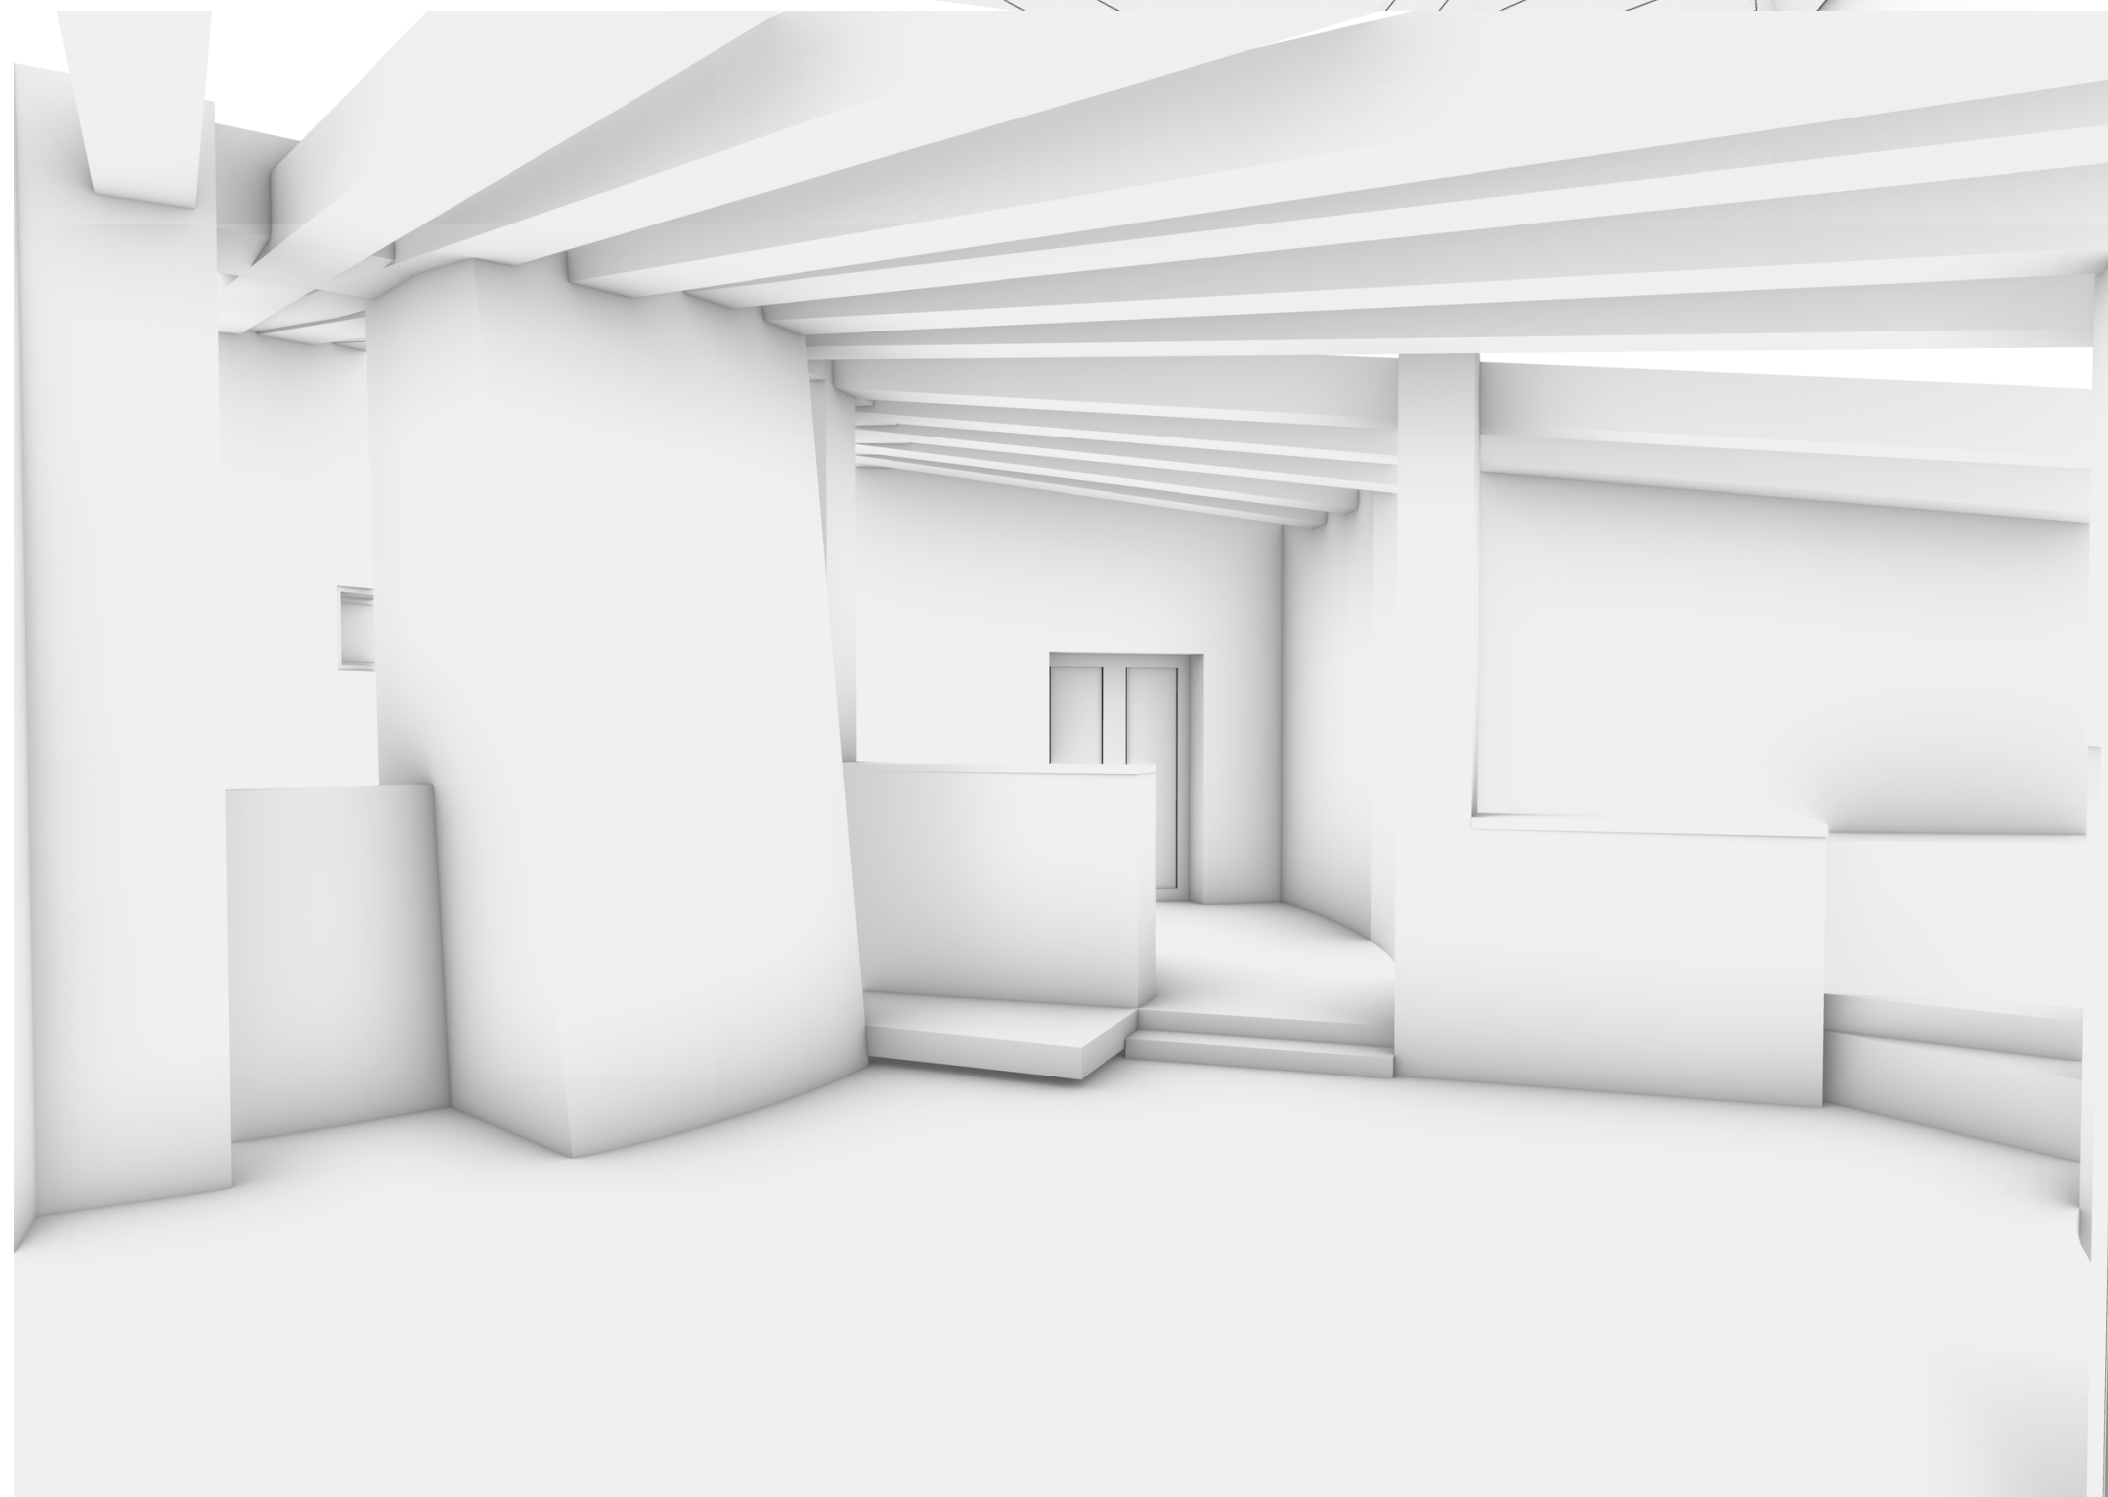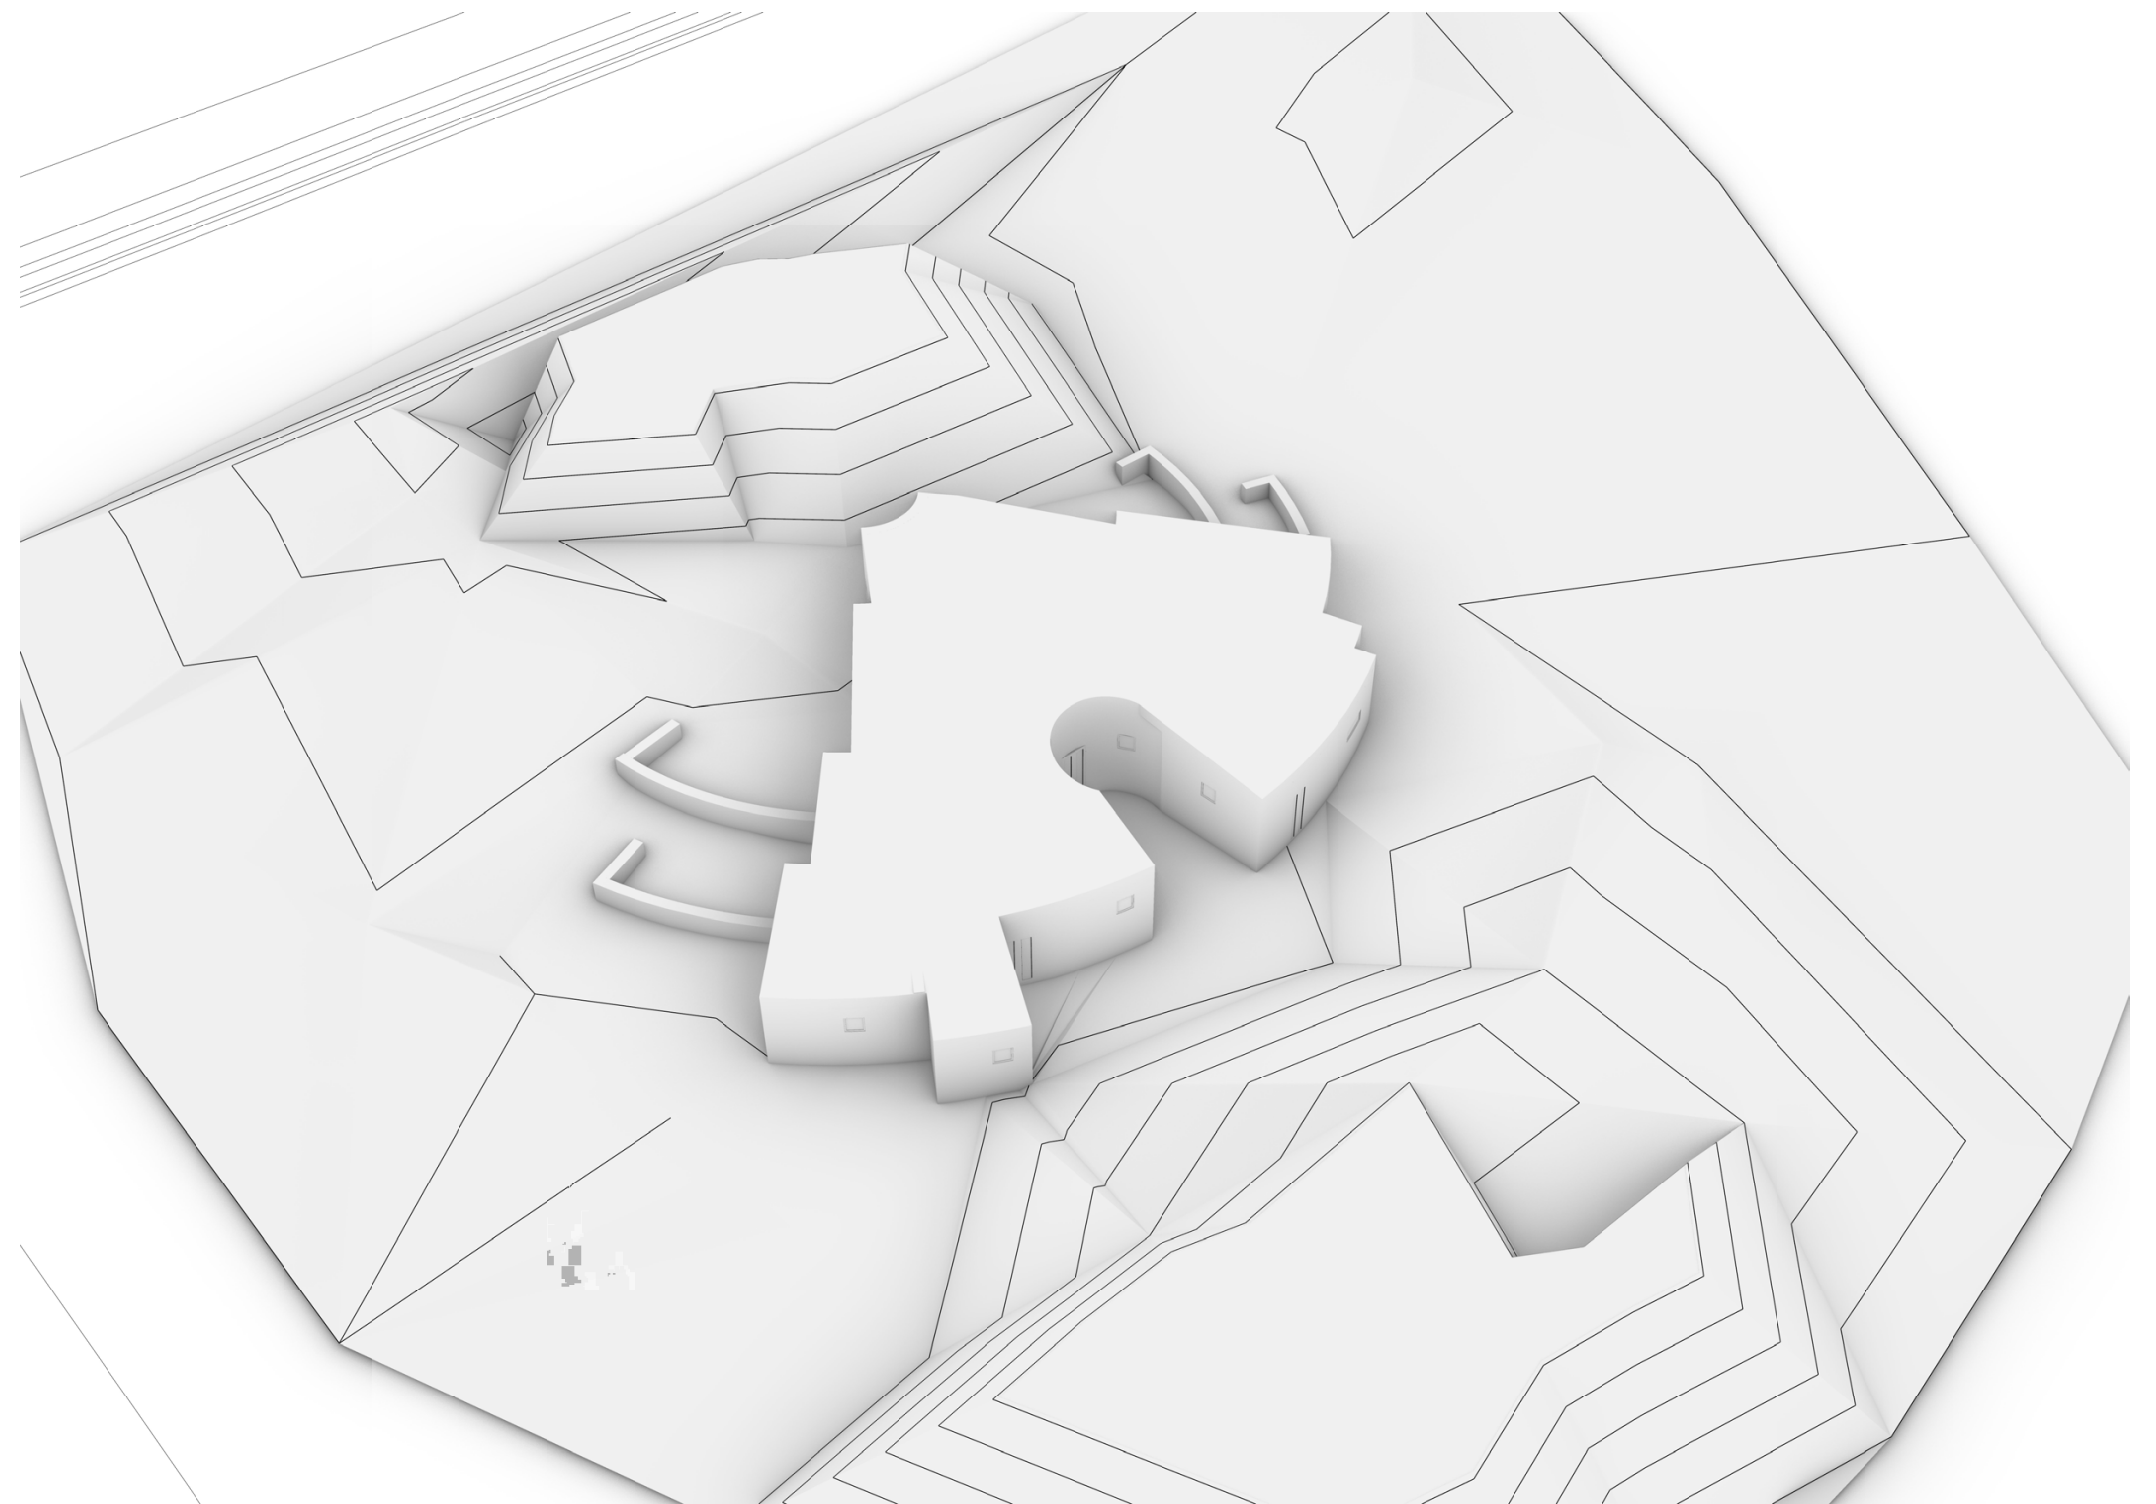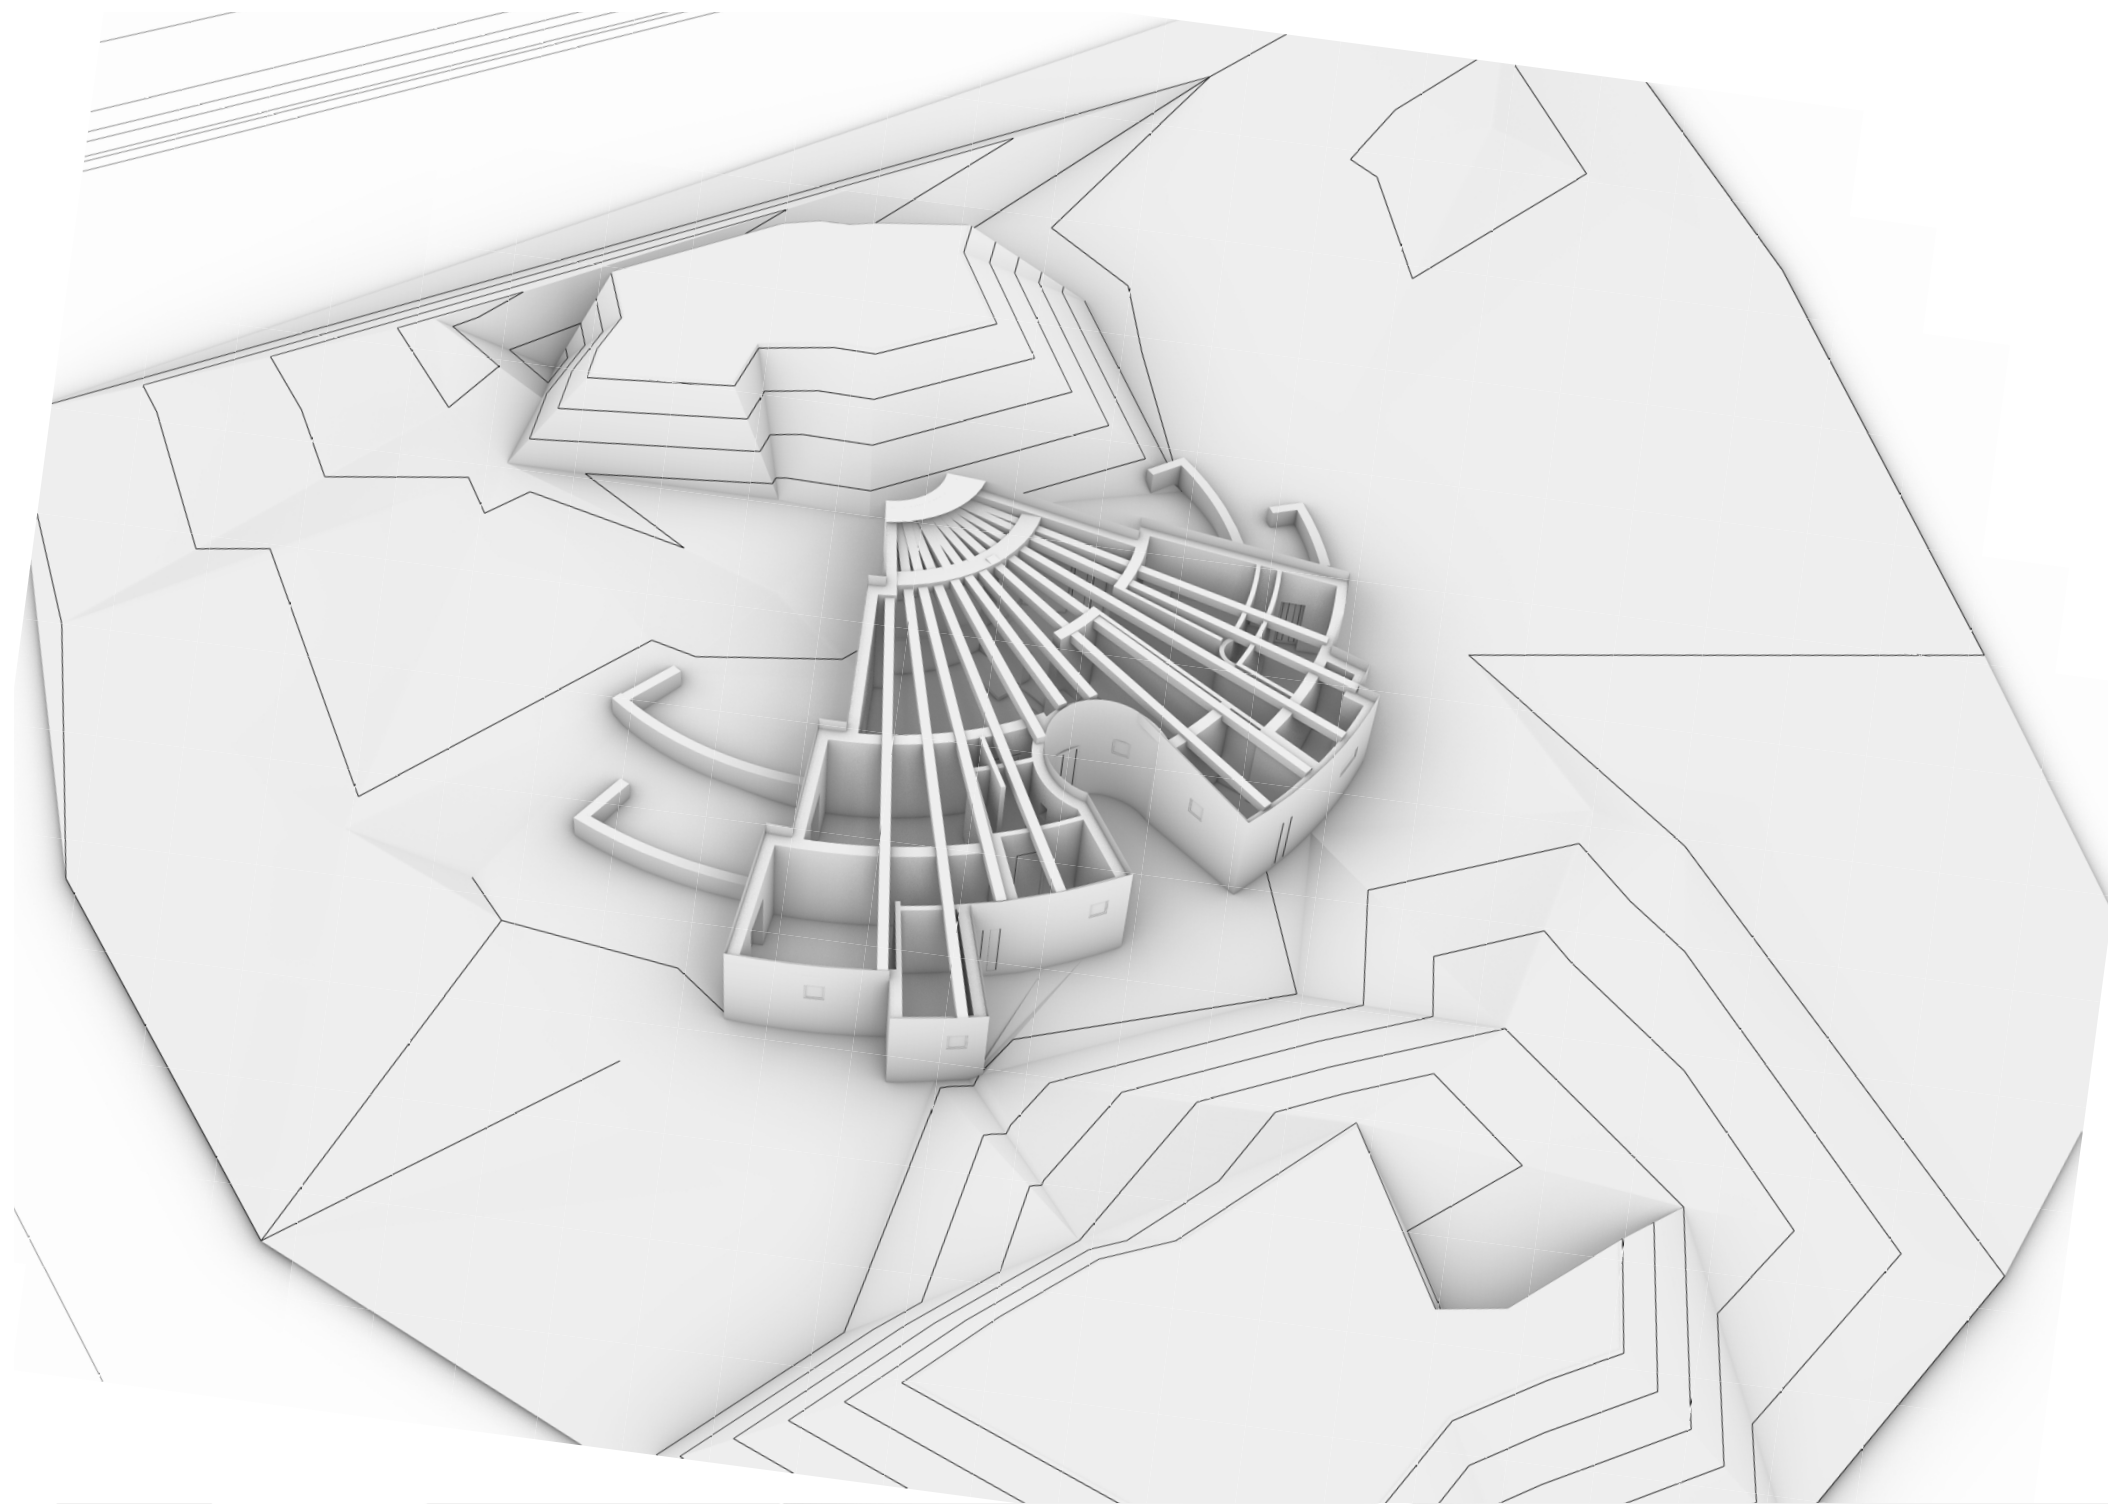

Bianchi House

Mario Botta

1973

220 m2





Oleskelu


Ruoanvalmistus

Syöminen

Peseytyminen

Lepo

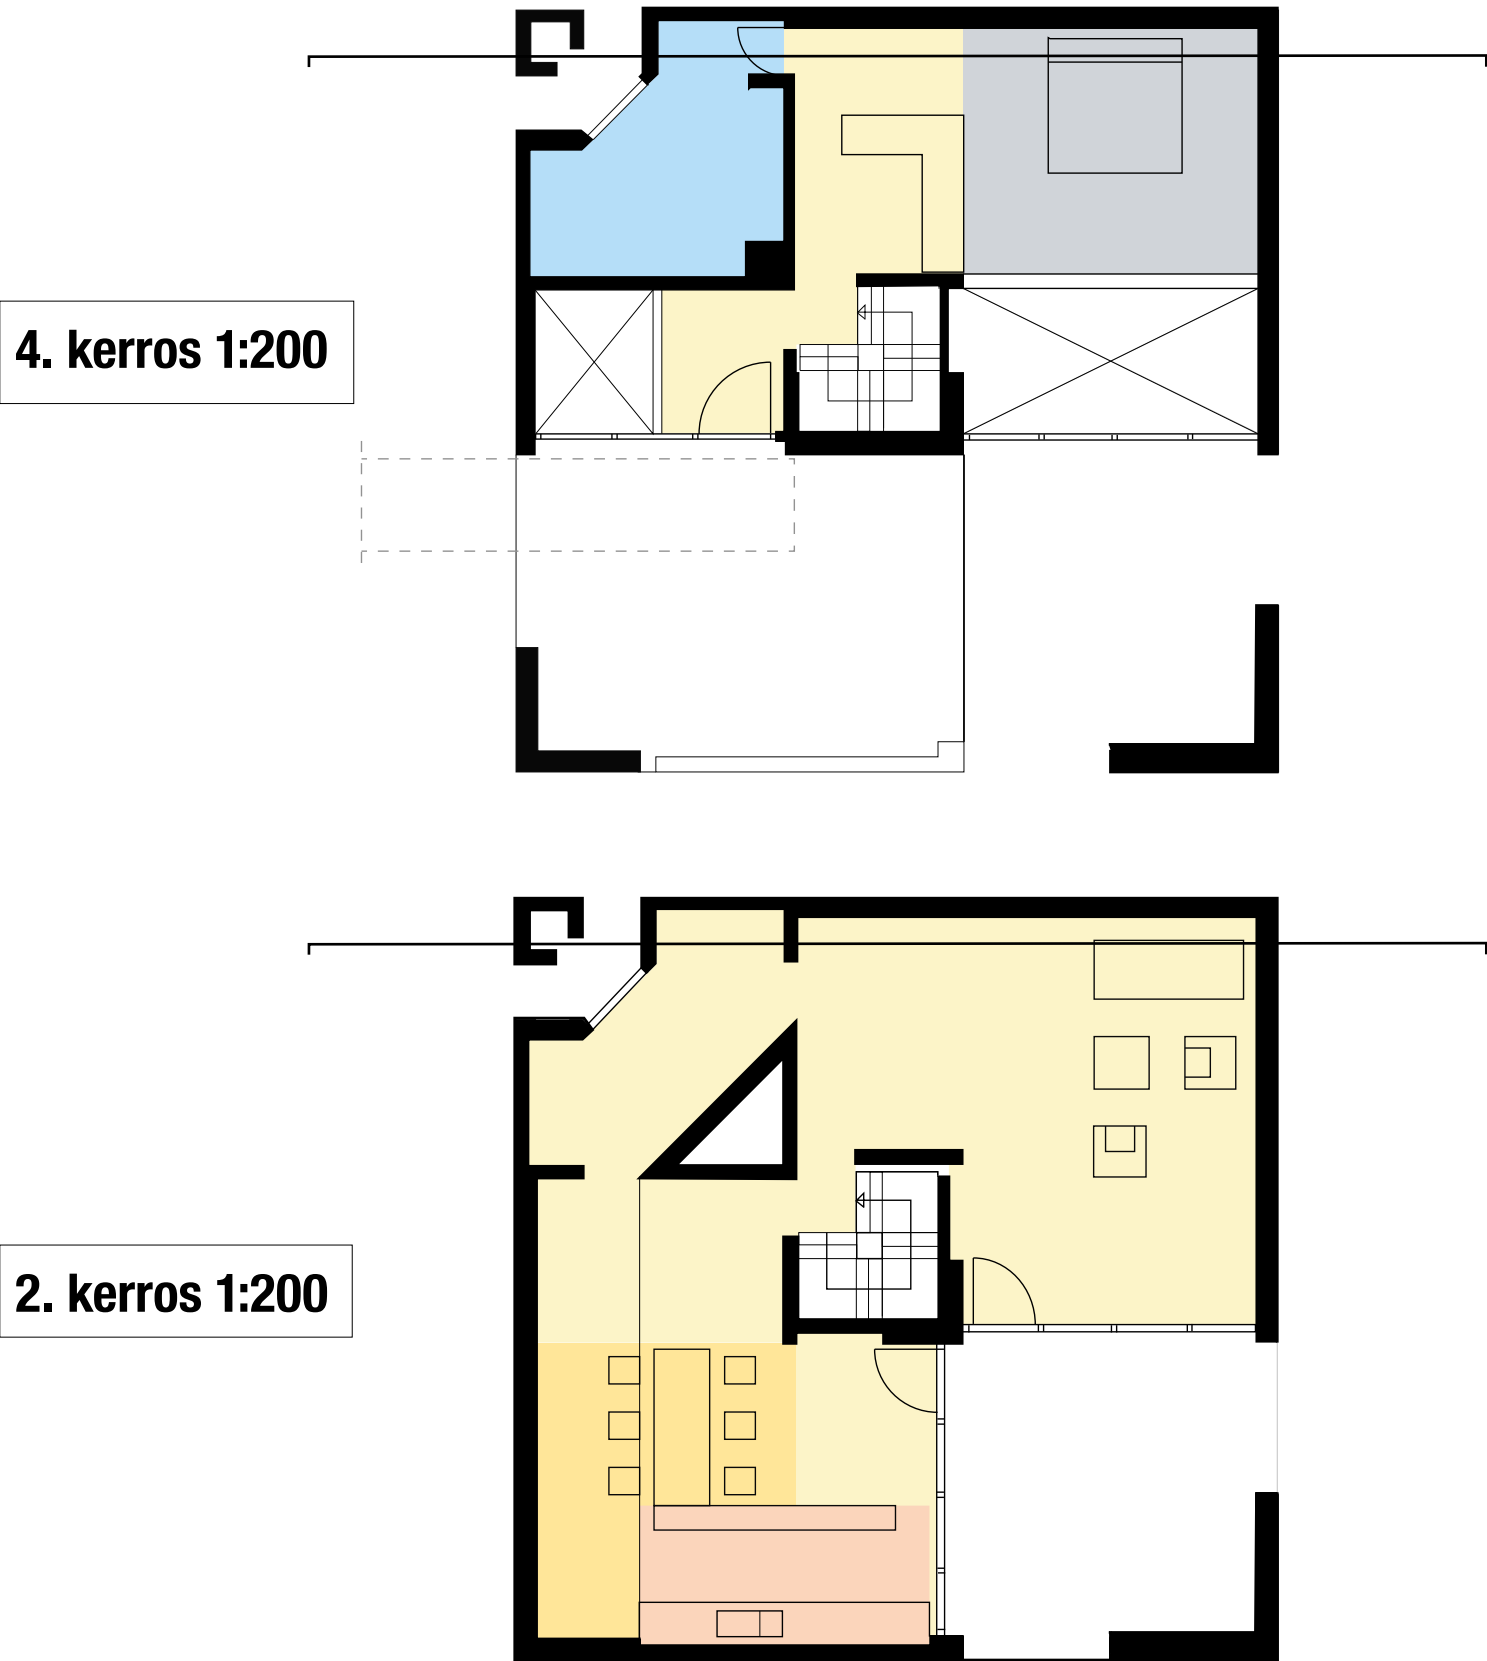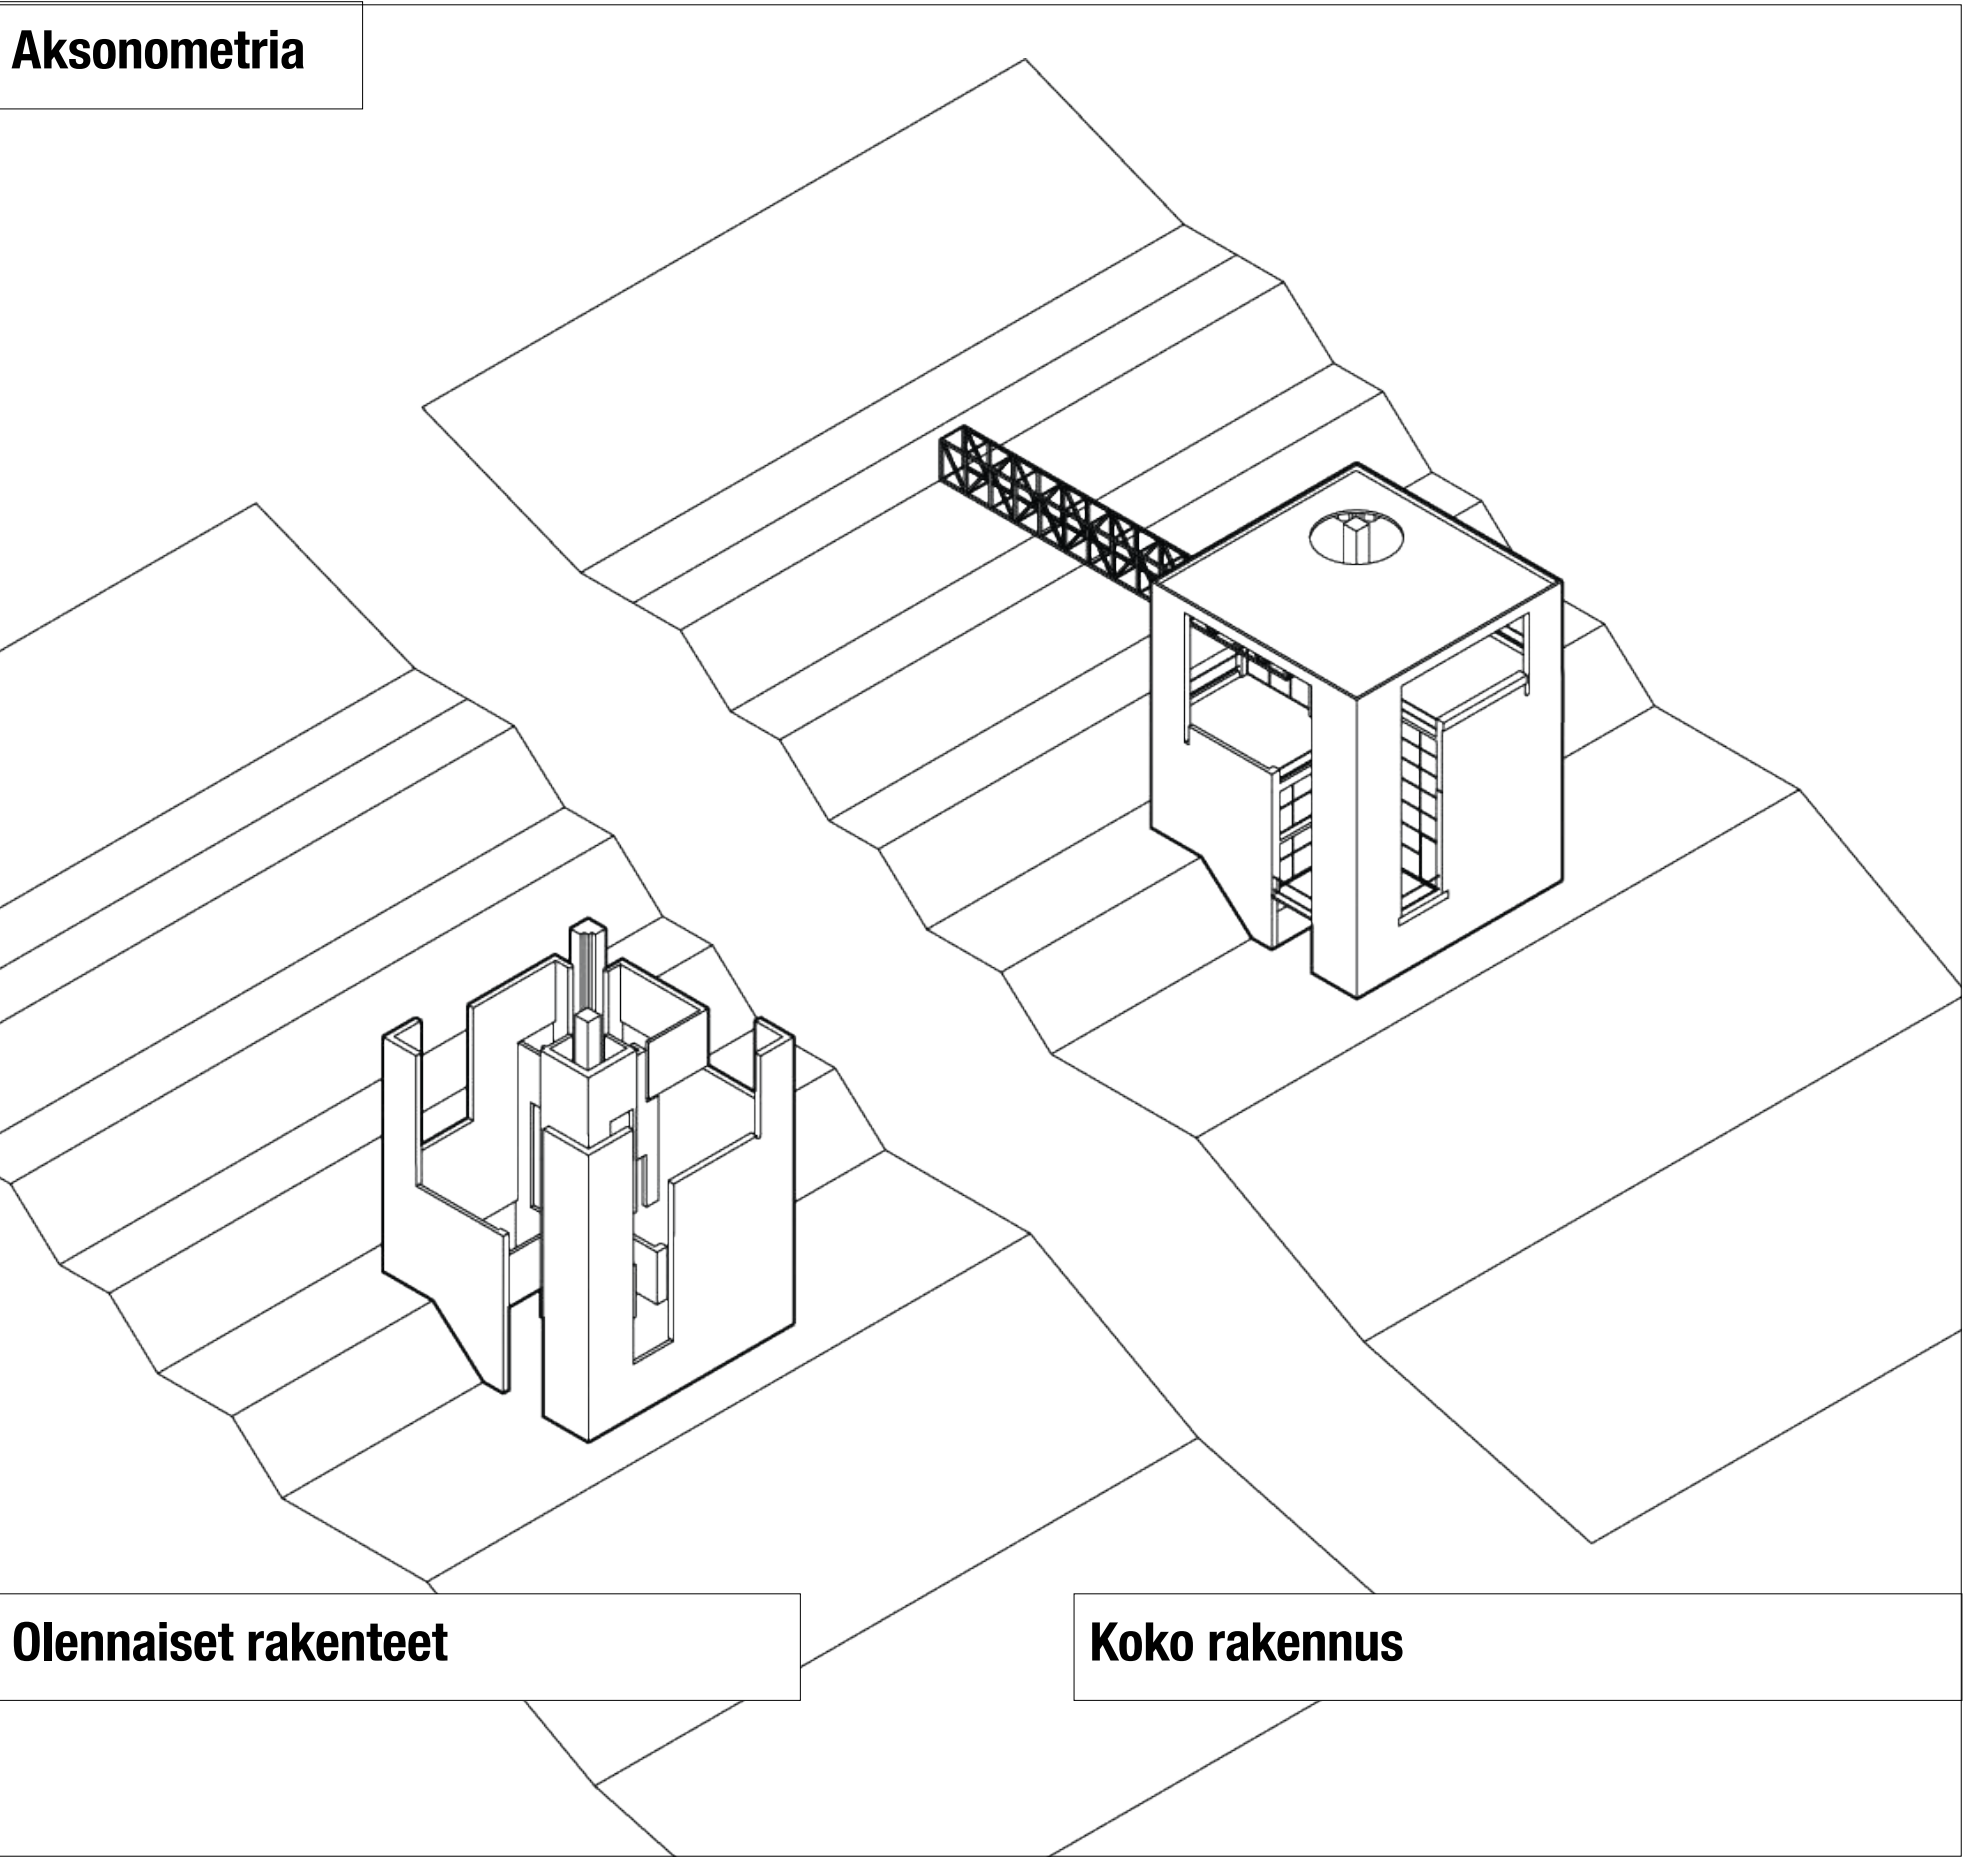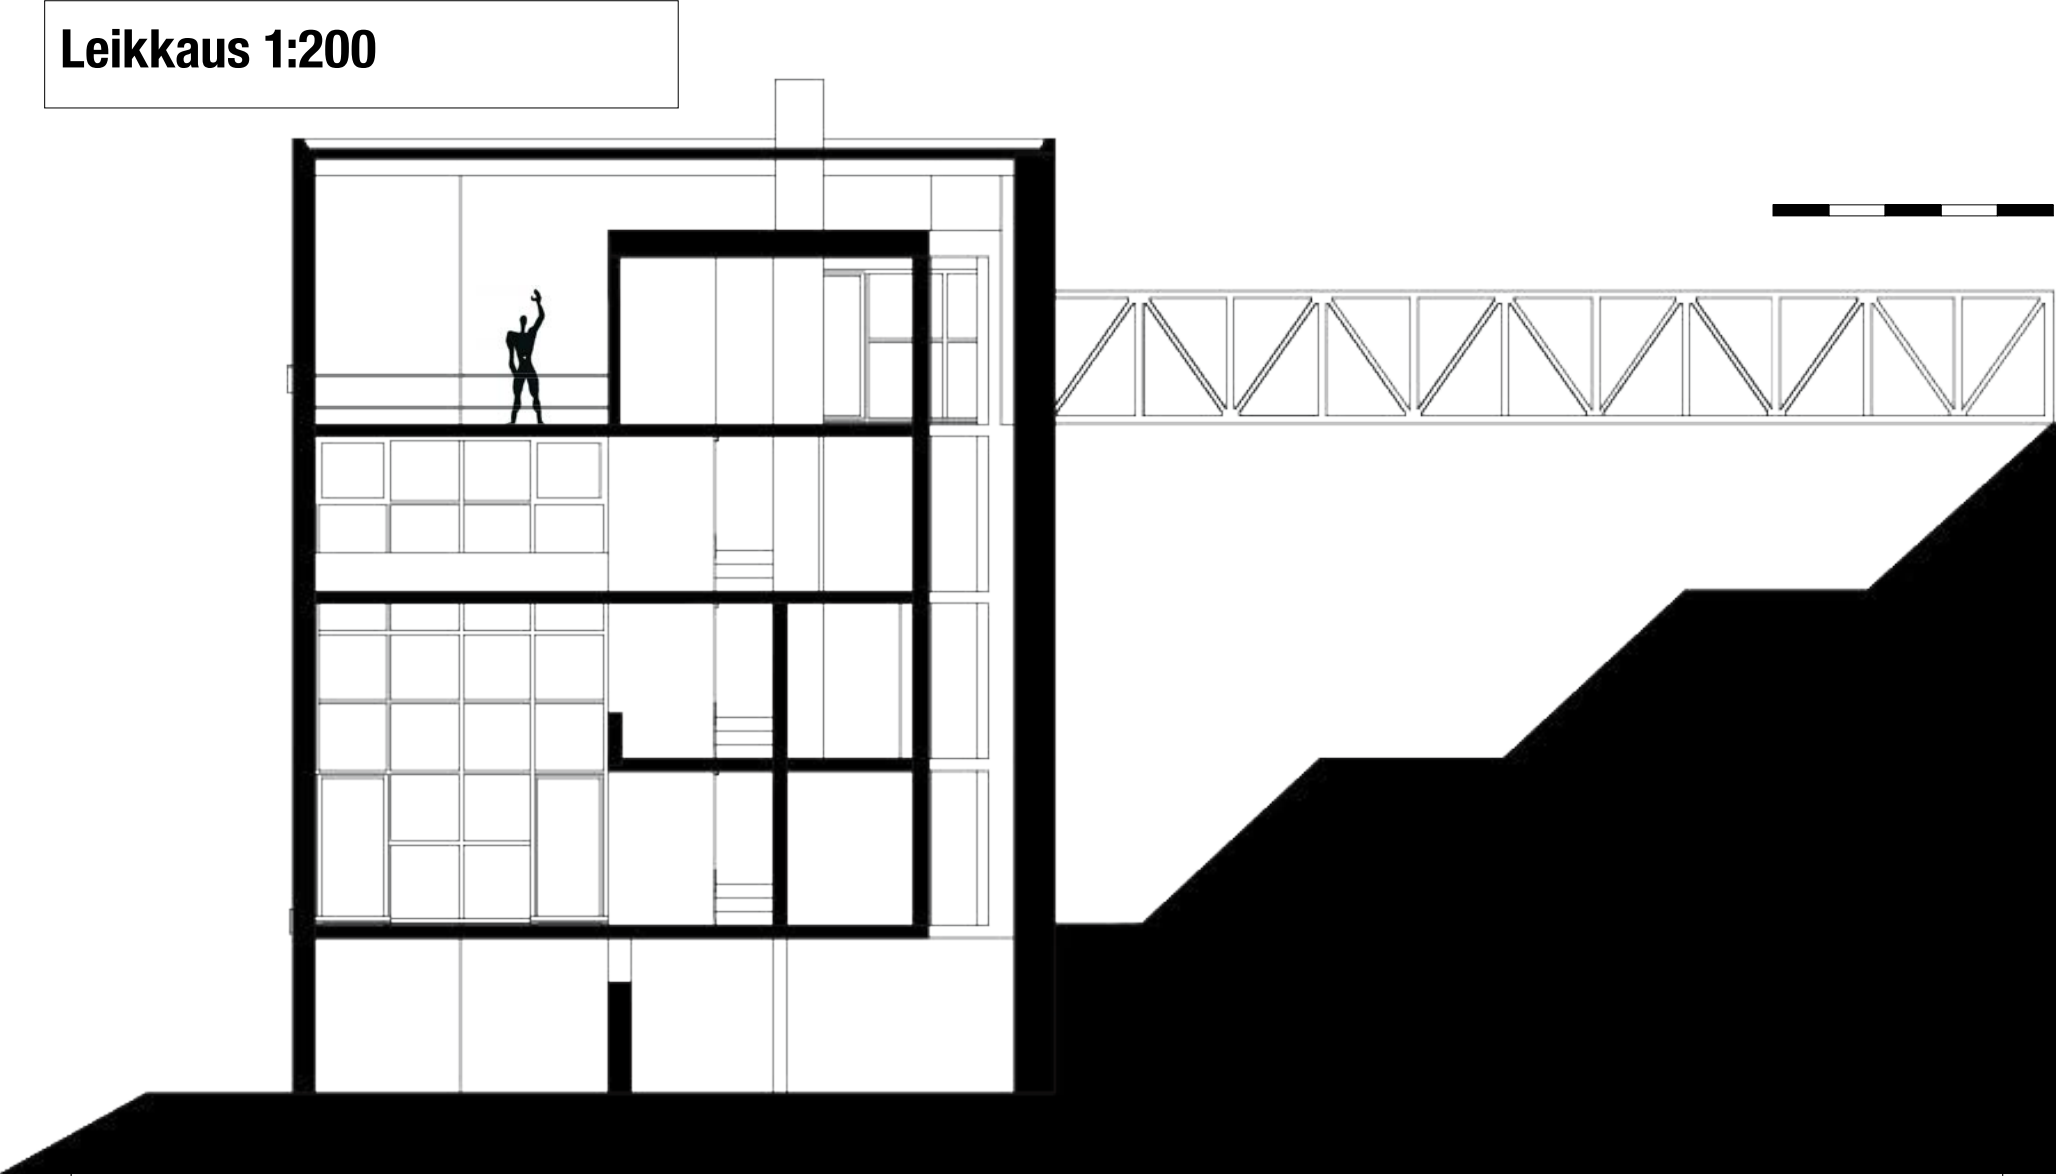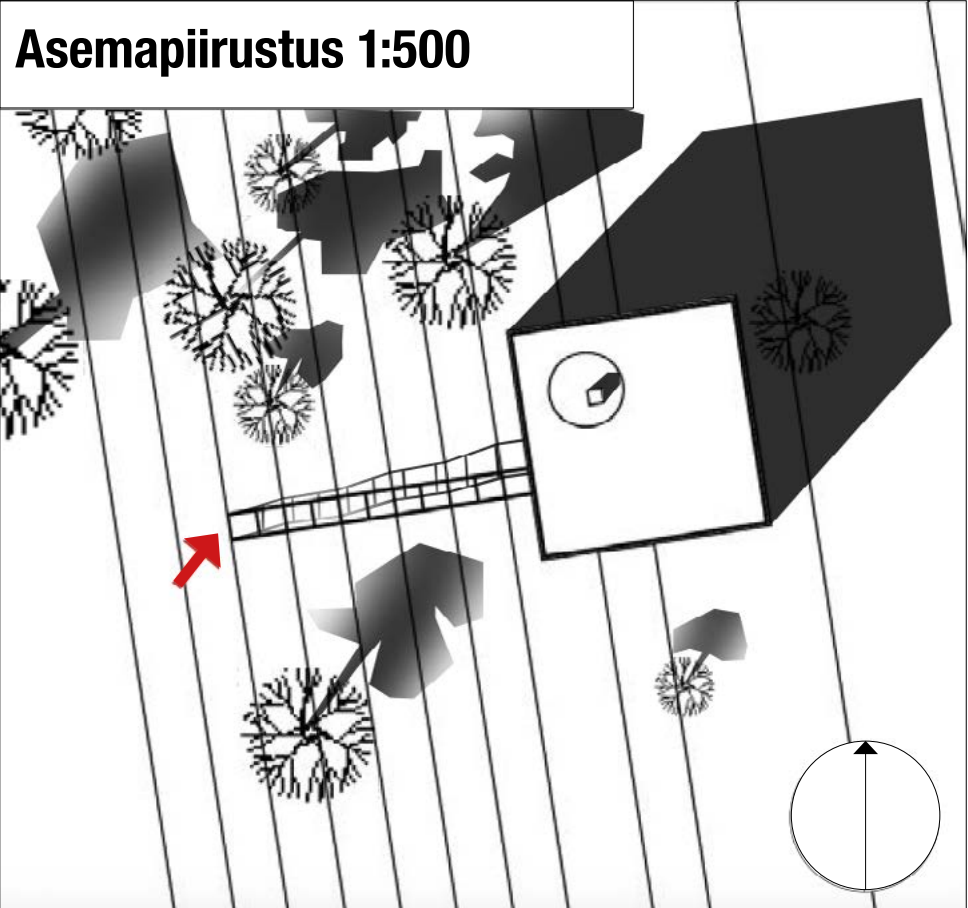

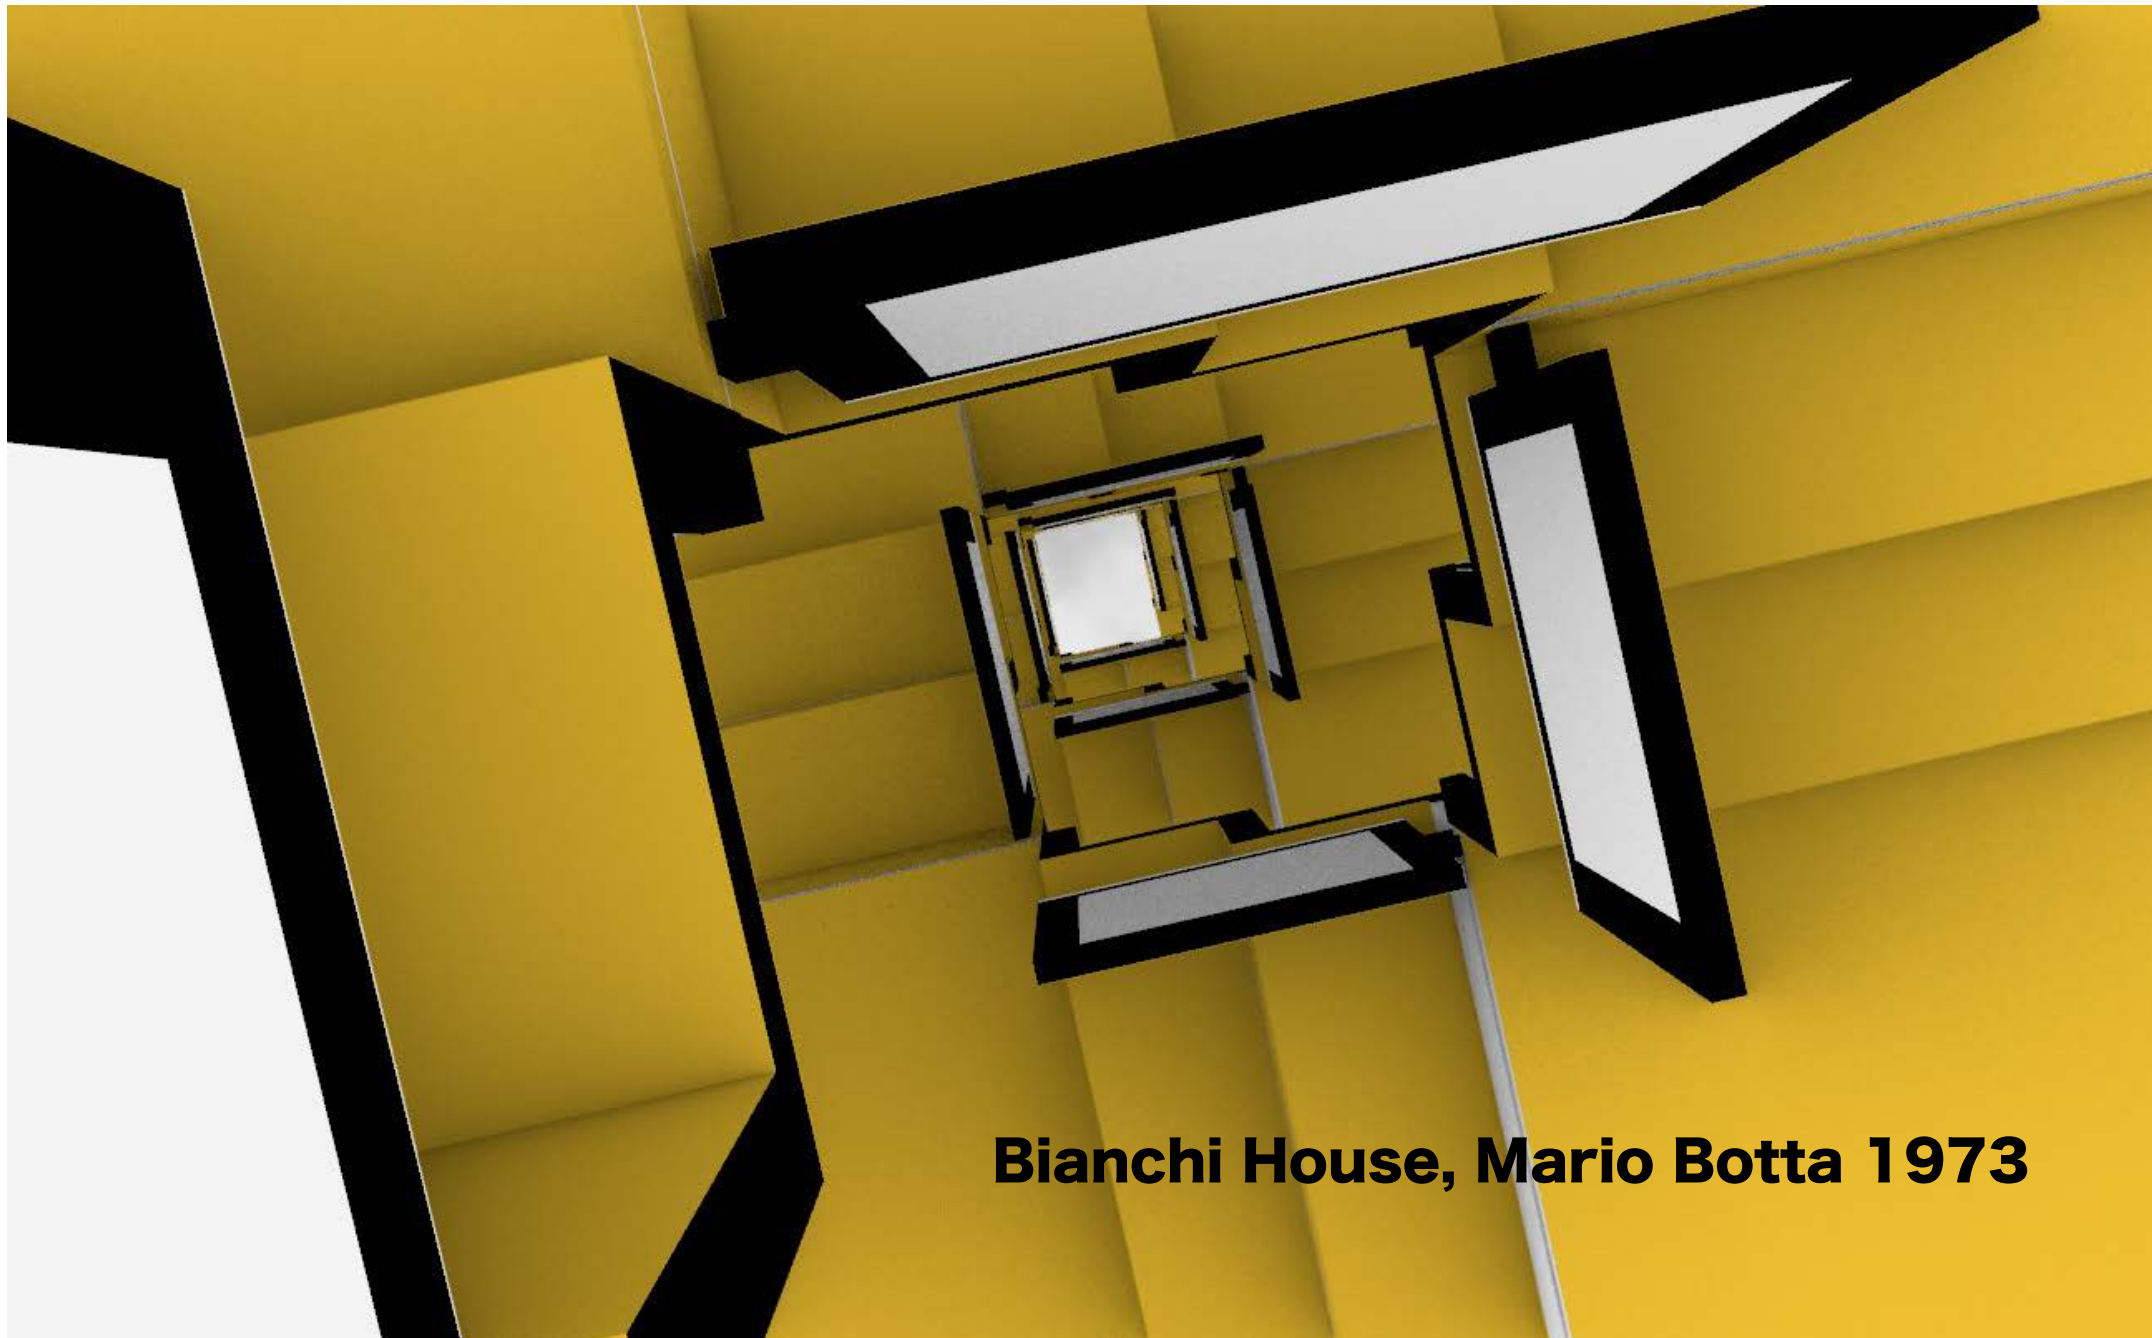



Bianchi House, Mario Botta 1973



Bianchi House, Mario Botta 1973



Bianchi House, Mario Botta 1973

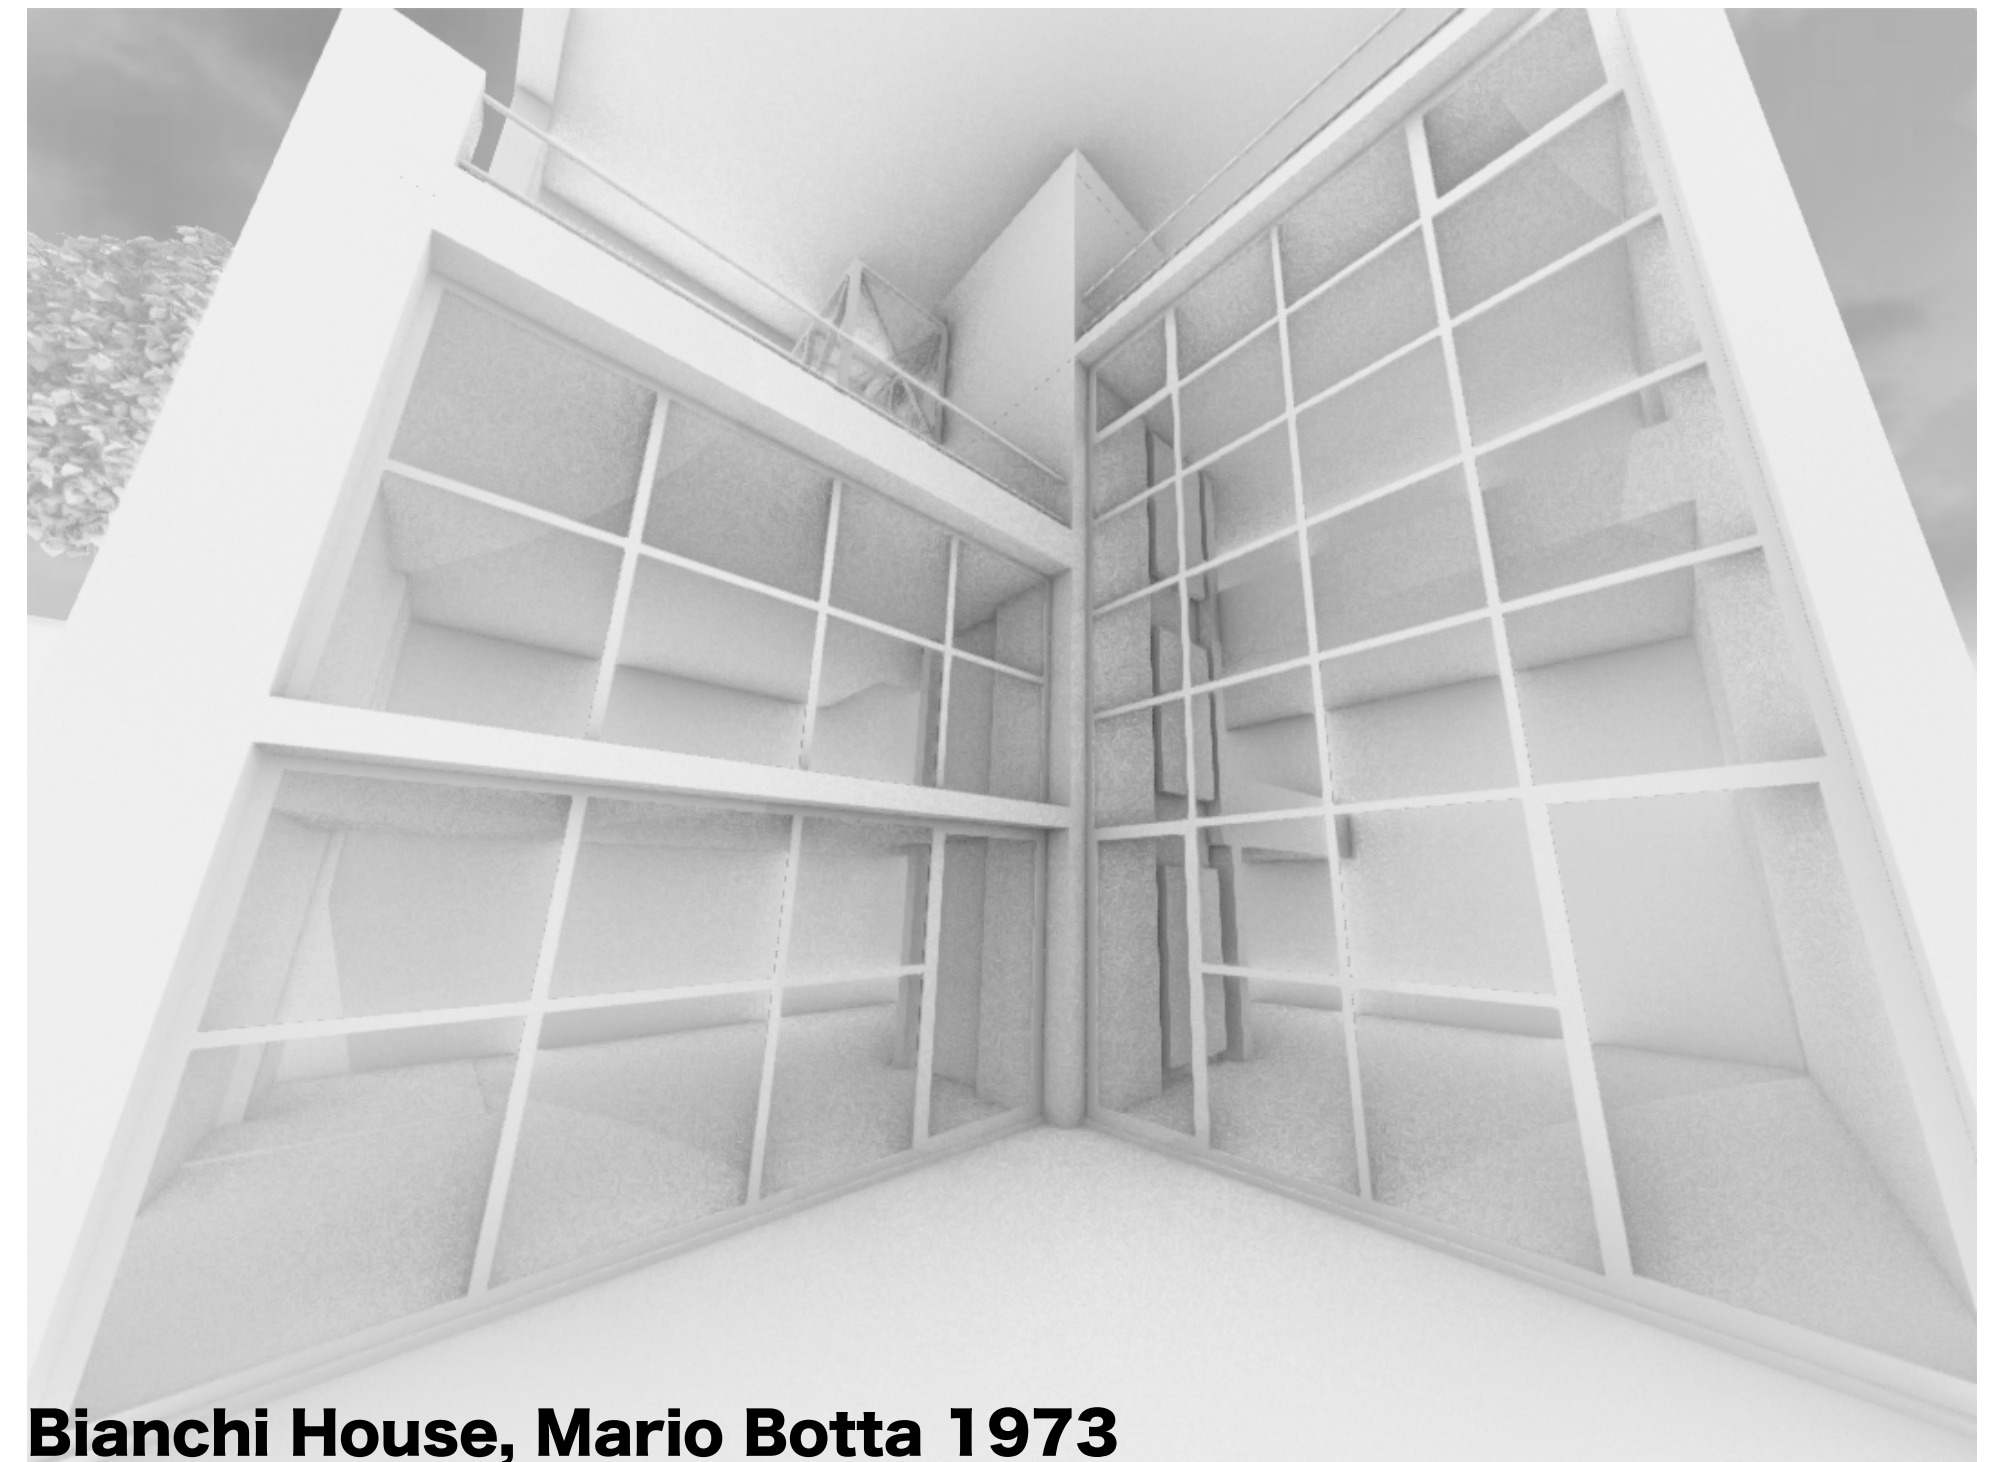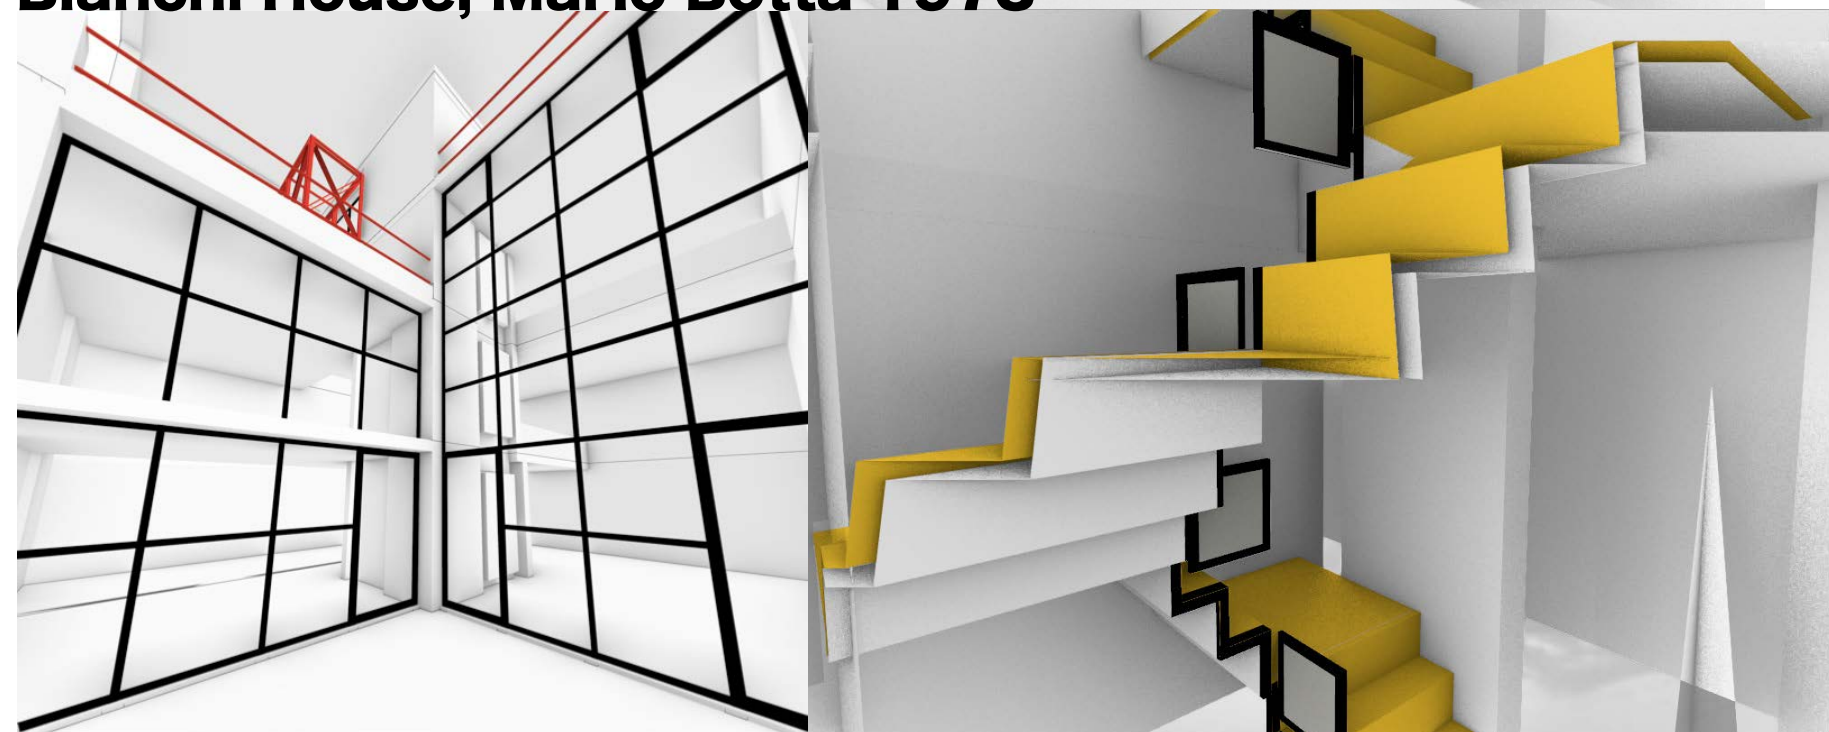

Bianchi House, Mario Botta 1973


Frank Gehry oma talo

Gehry partners, Frank Gehry


1978

371m²


- Oleskelu
- Ruuanvalmistus
- Syöminen
- Peseytyminen
- Lepo

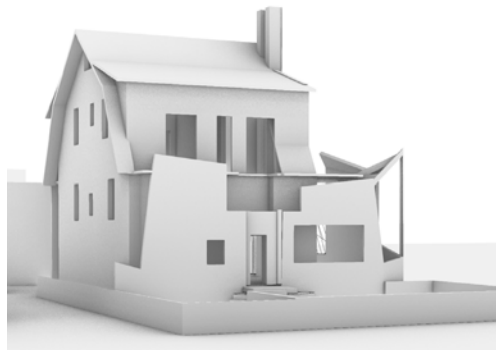


Asemapiirustus 1:500

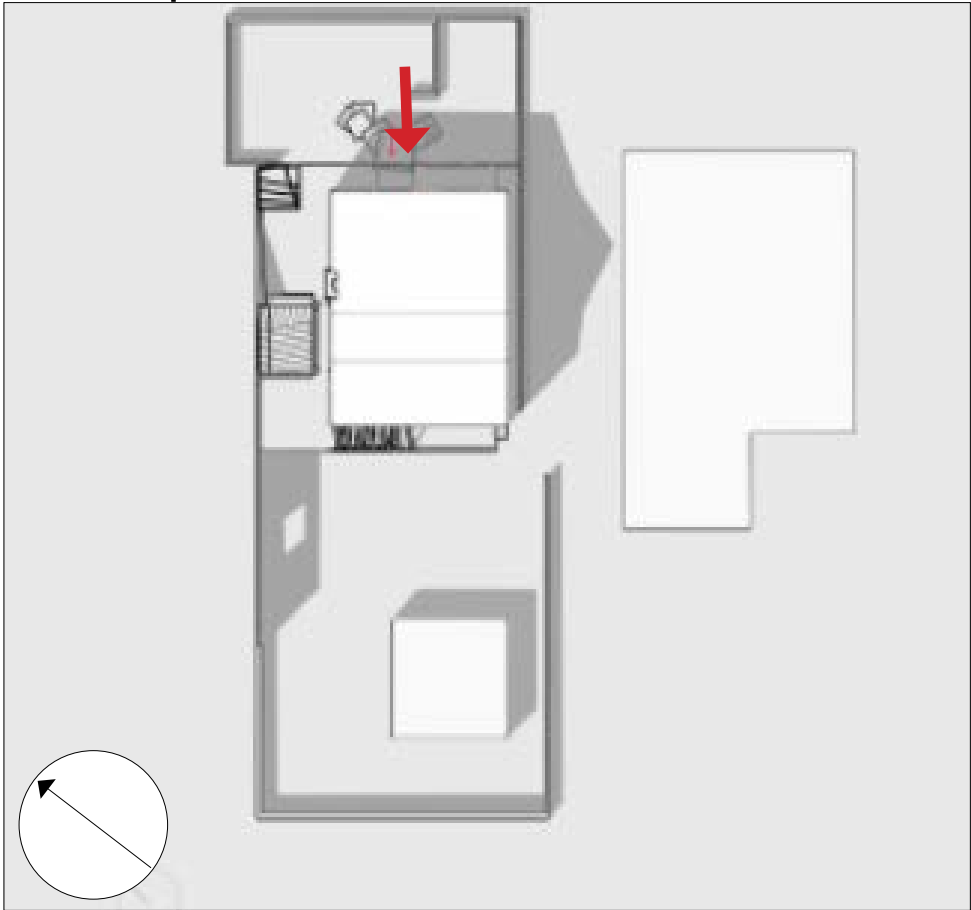


Leikkaus 1:100

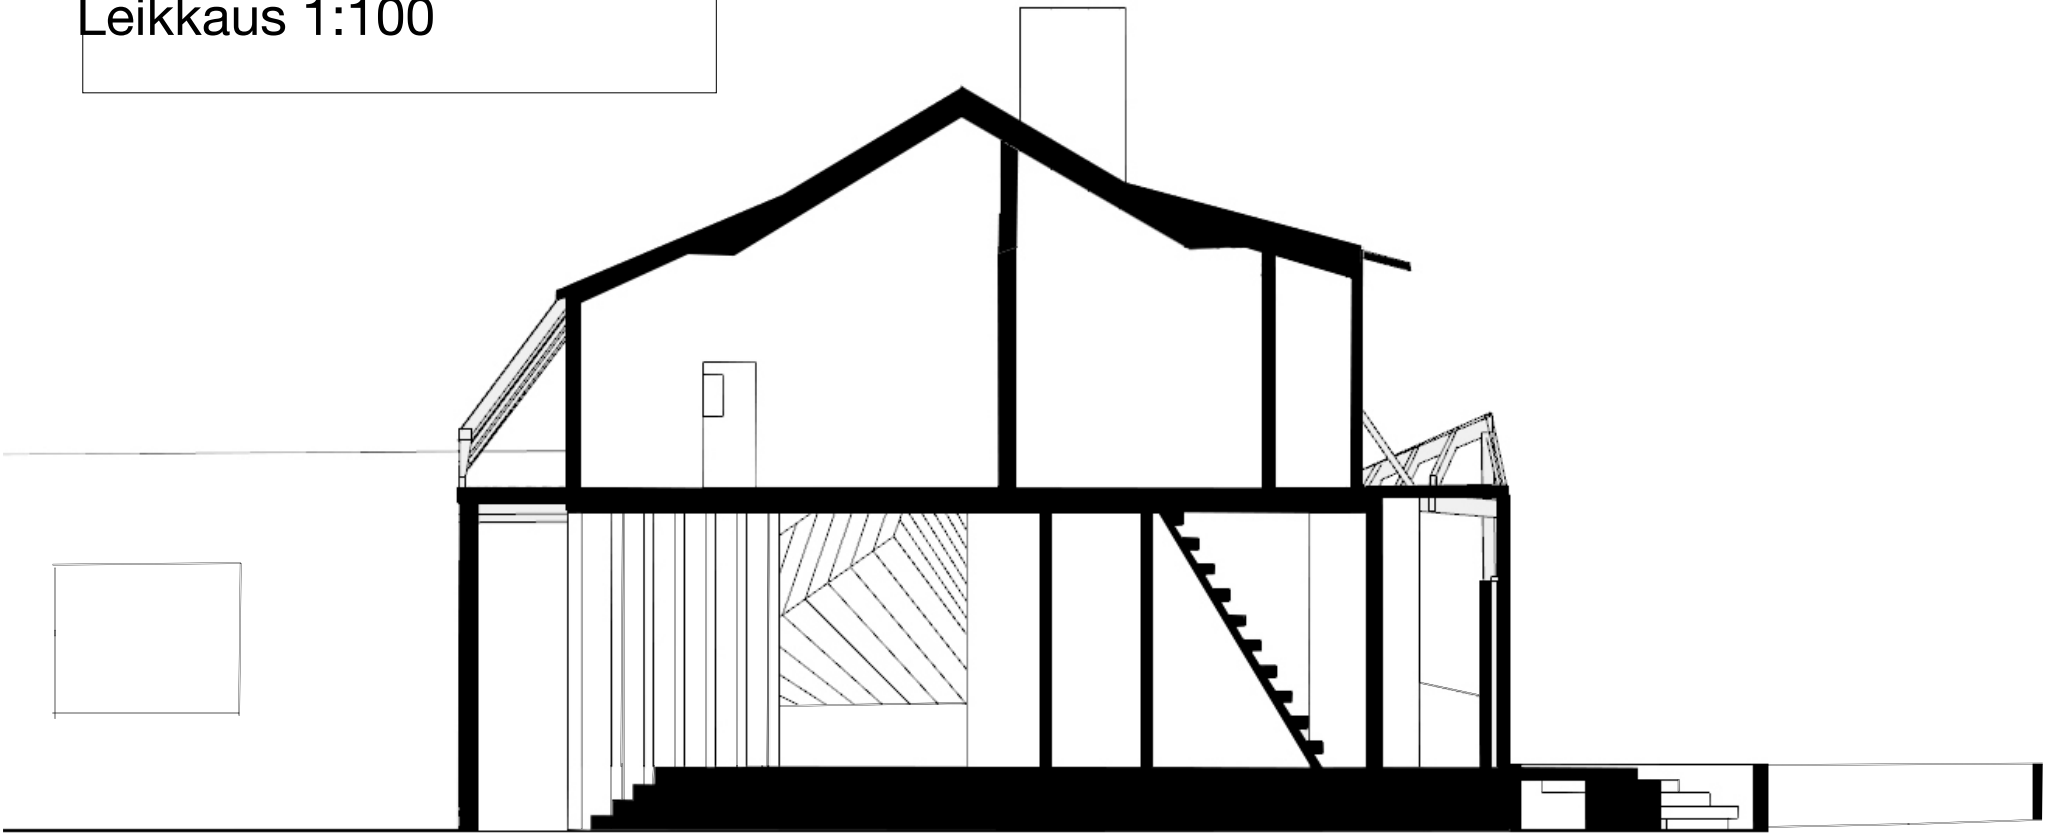

0. Kerros 1:100

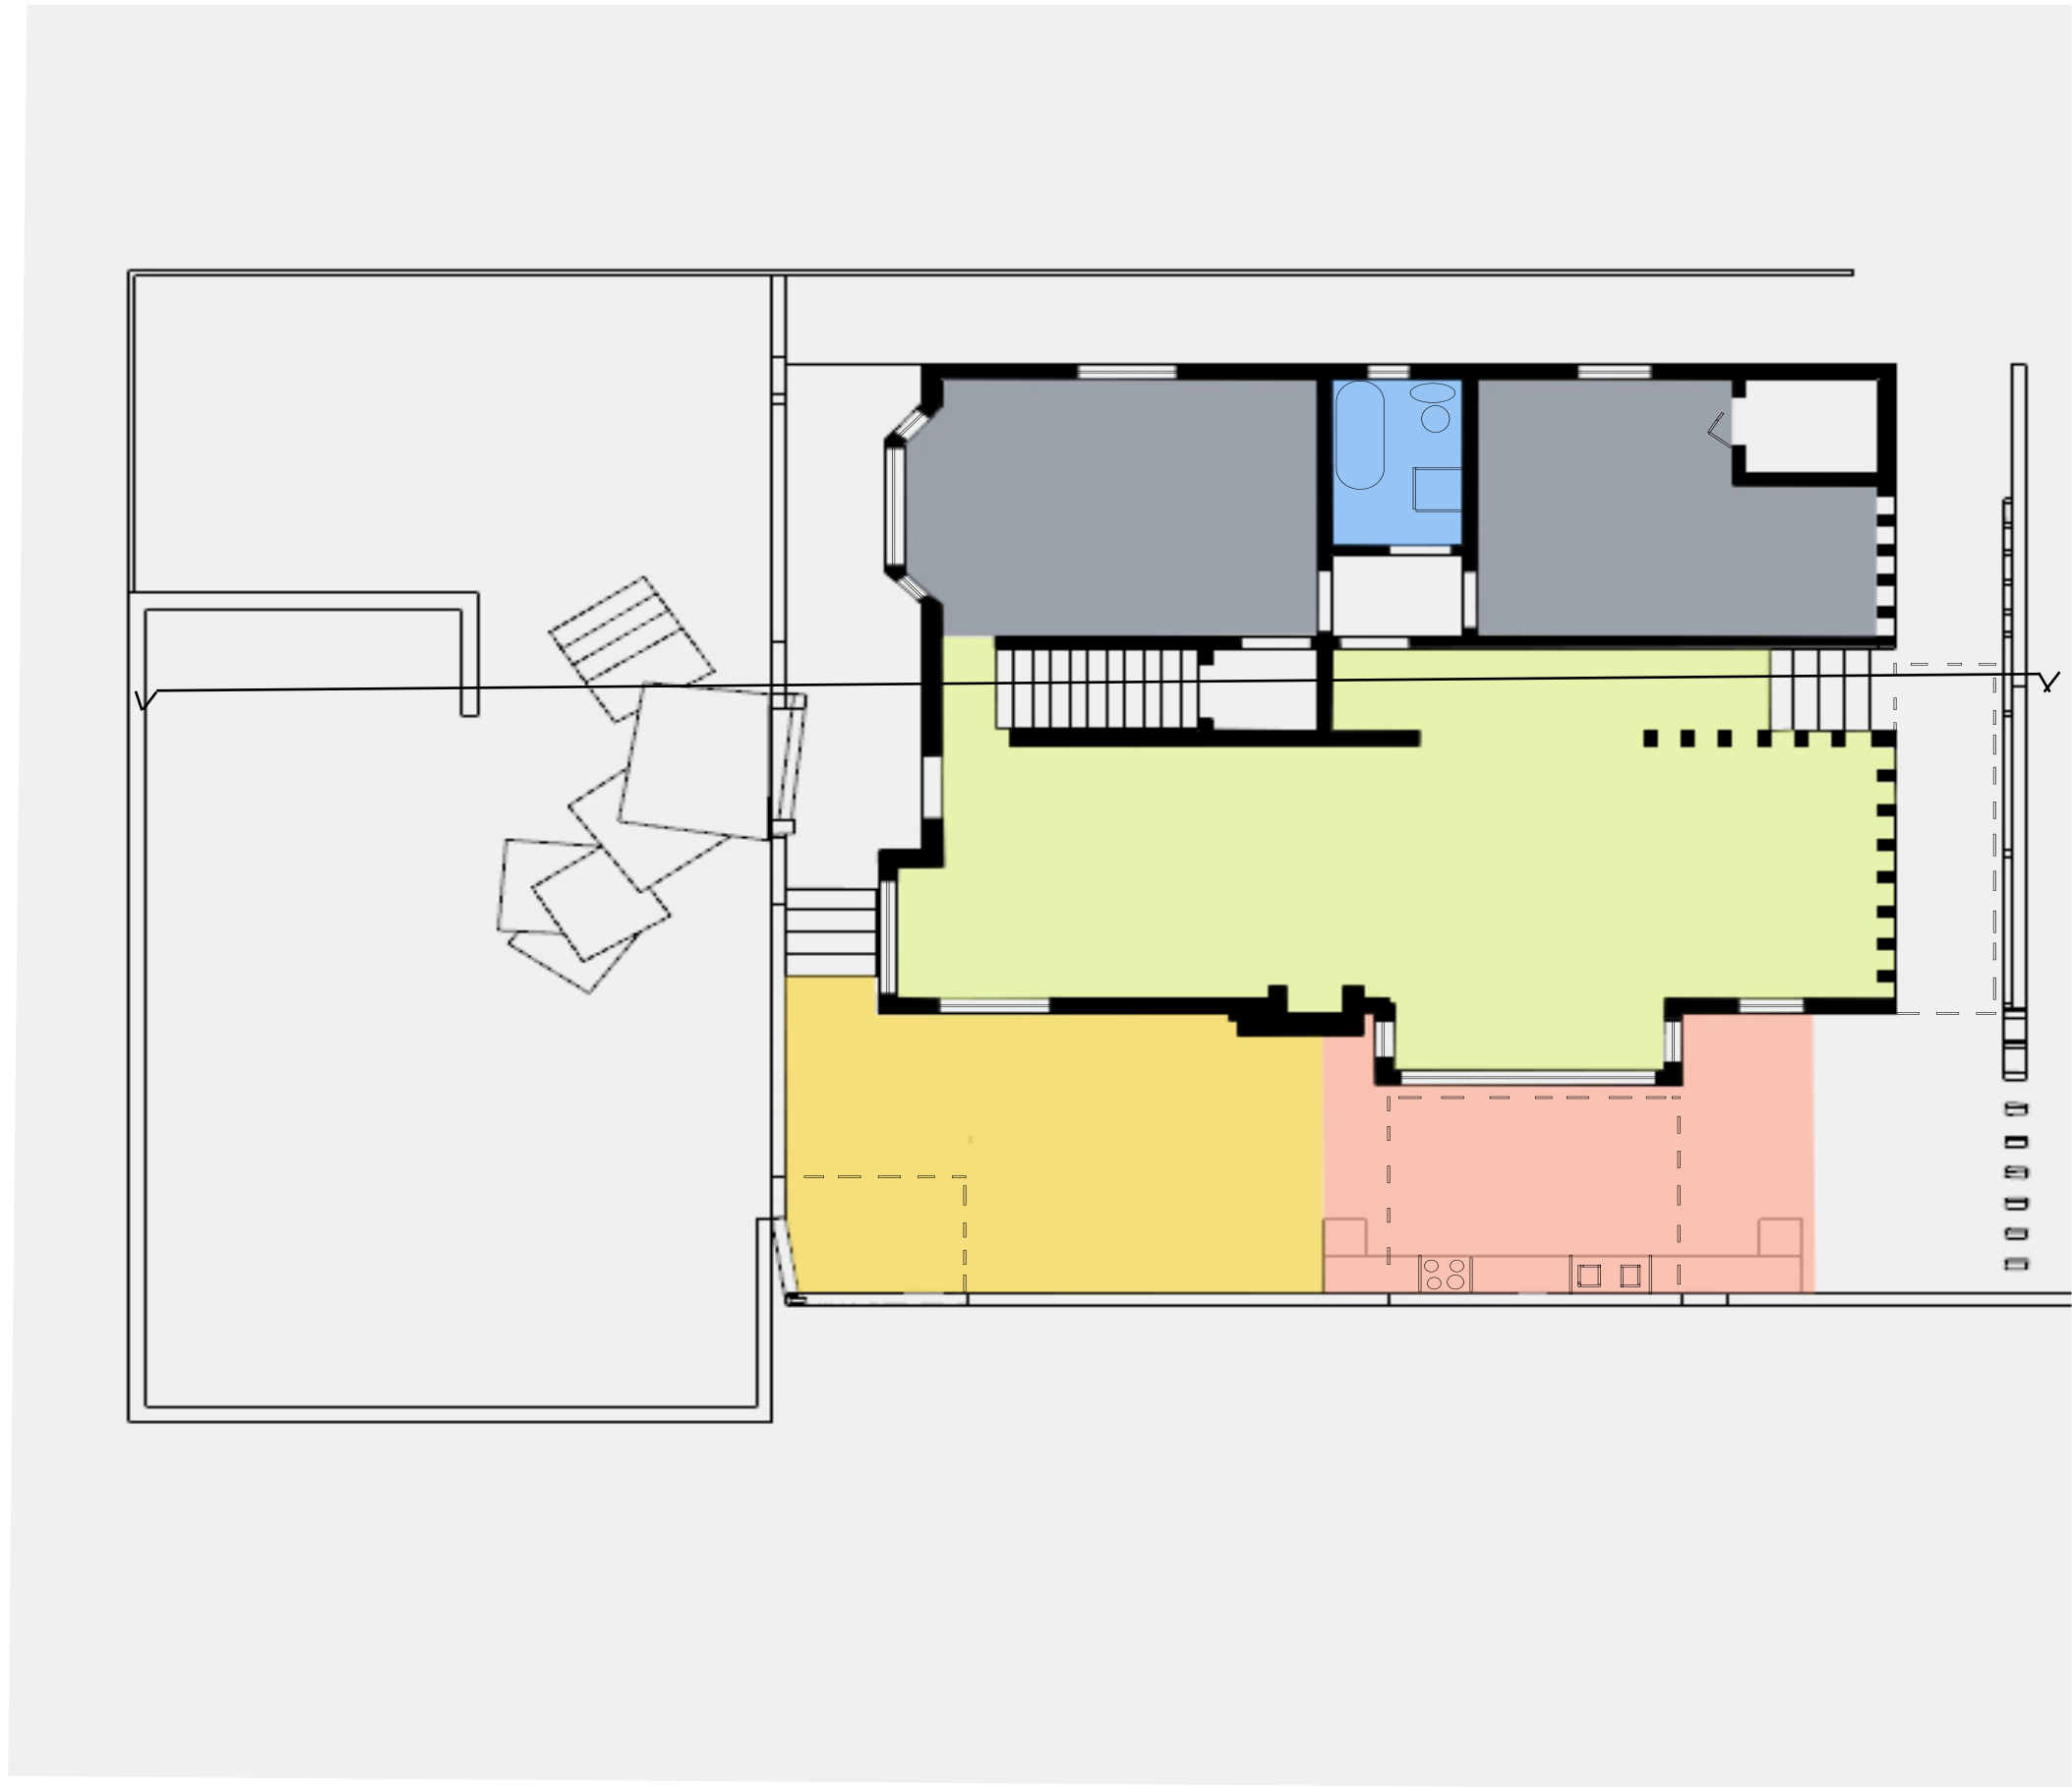

Aksonometria

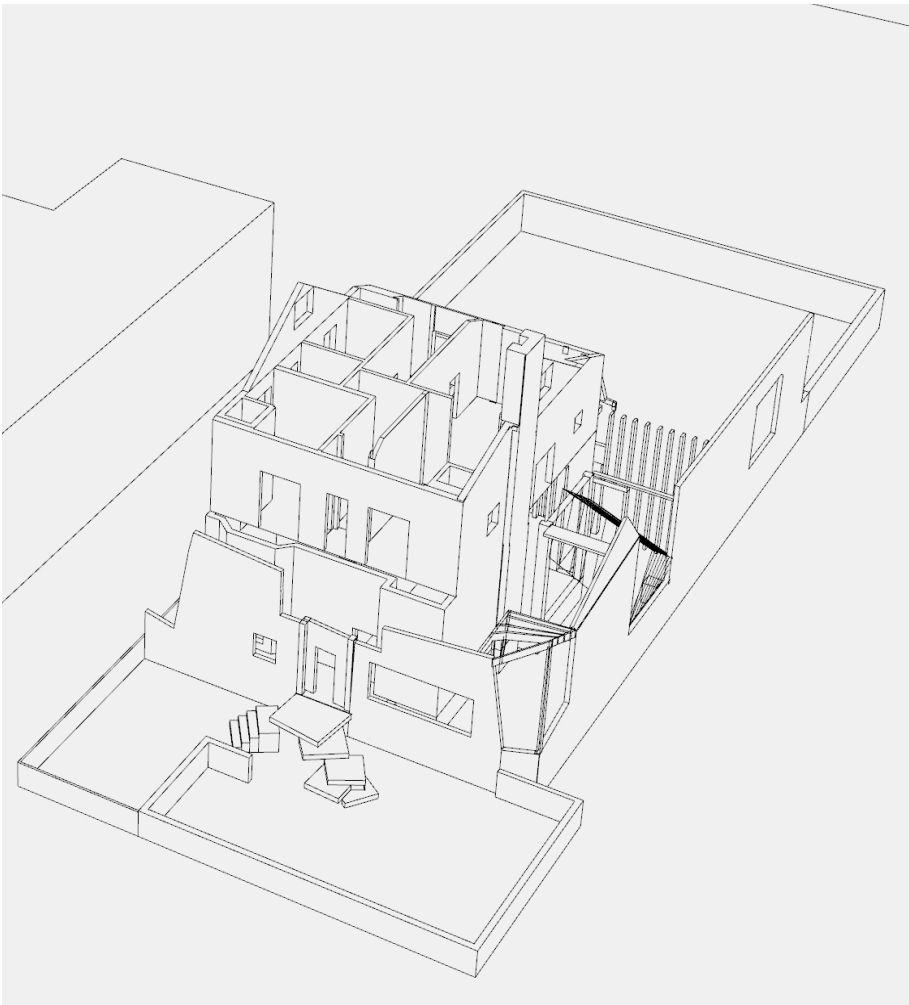



Koko rakennus

Olenaiset rakenteet

3D Malli

Frank Gehry oma talo 1978



Jutta Tepponen

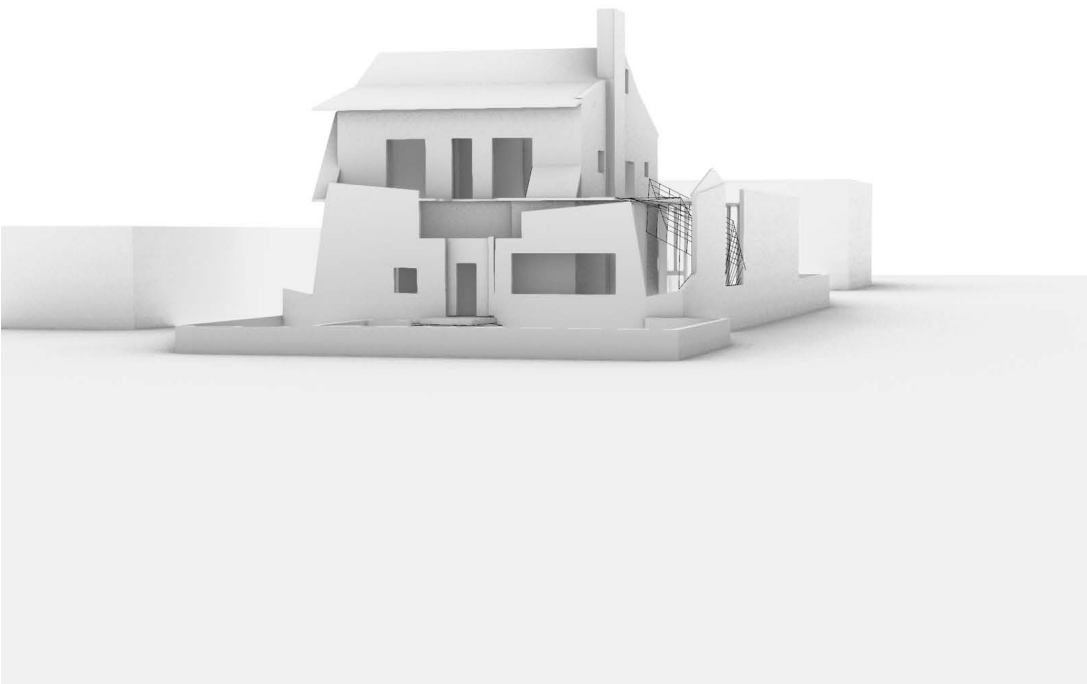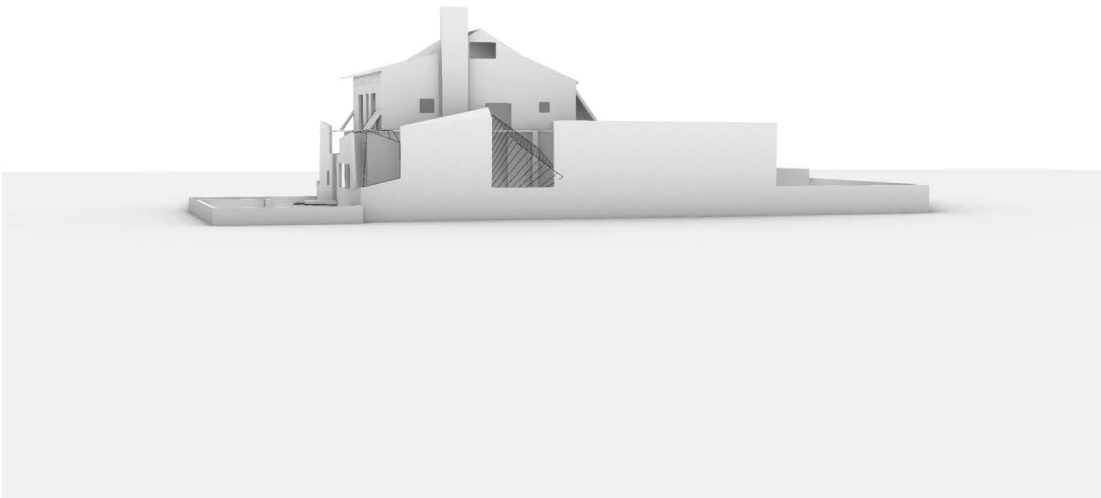

3D Malli

Frank Gehry oma talo 1978



Jutta Tepponen

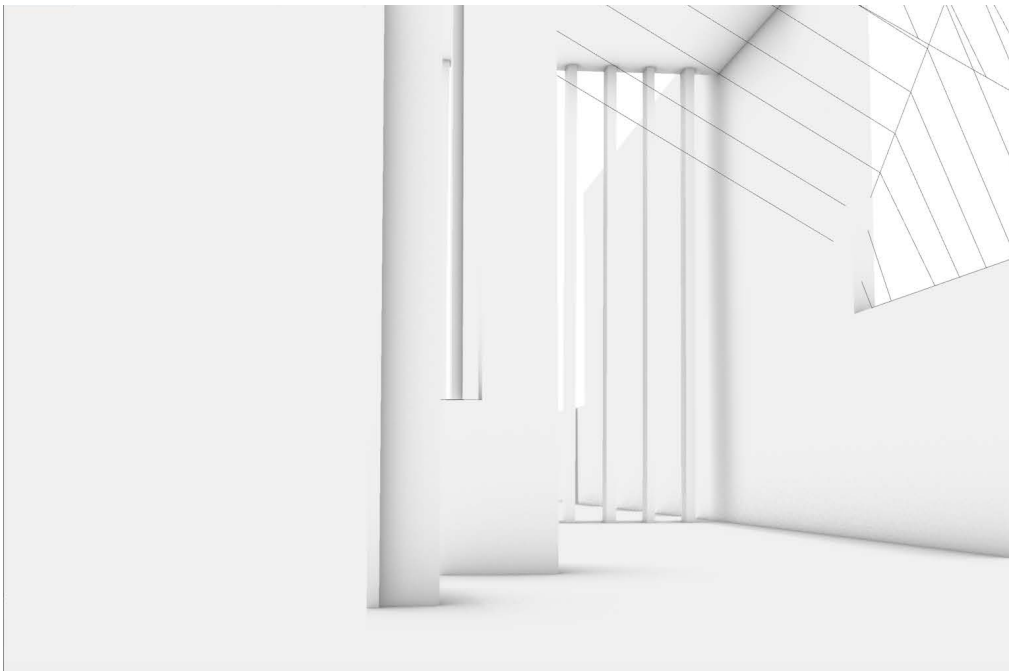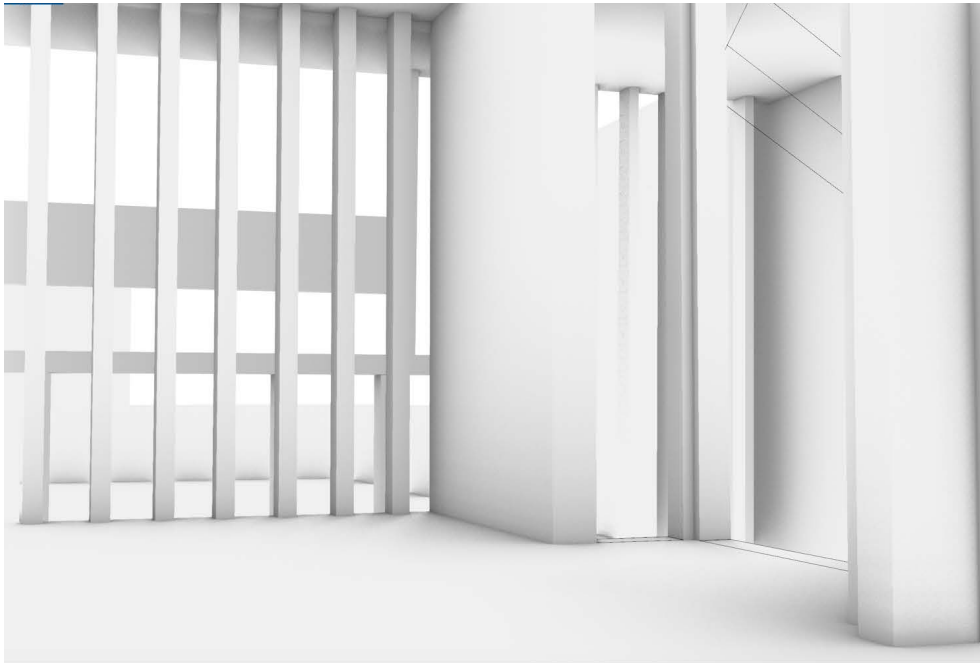

3D Malli

Frank Gehry oma talo 1978



Jutta Tepponen

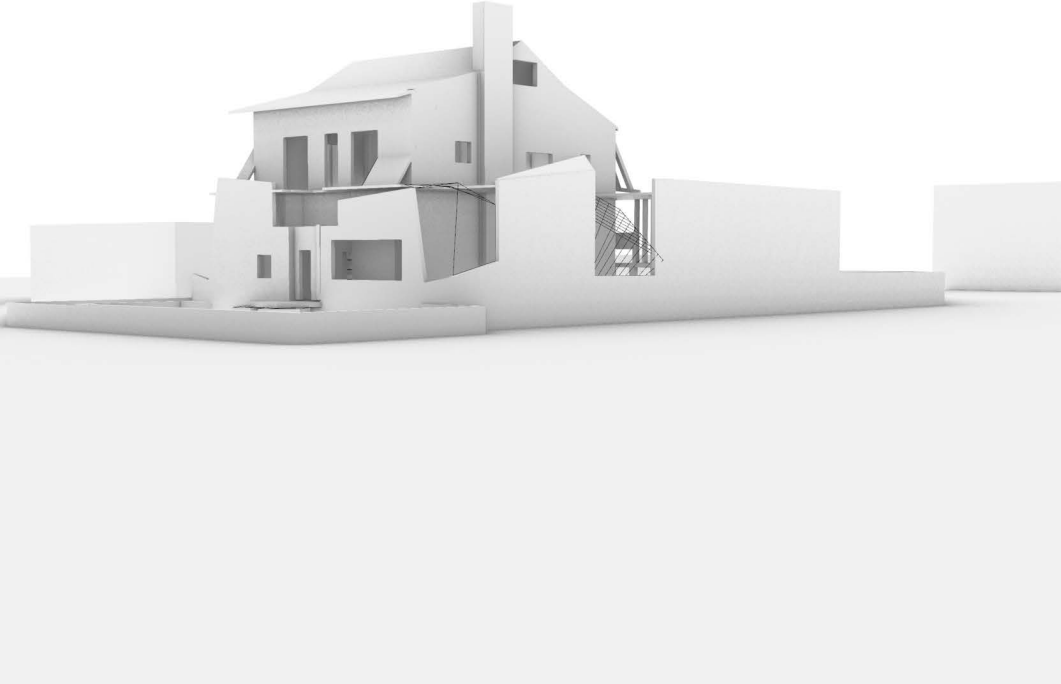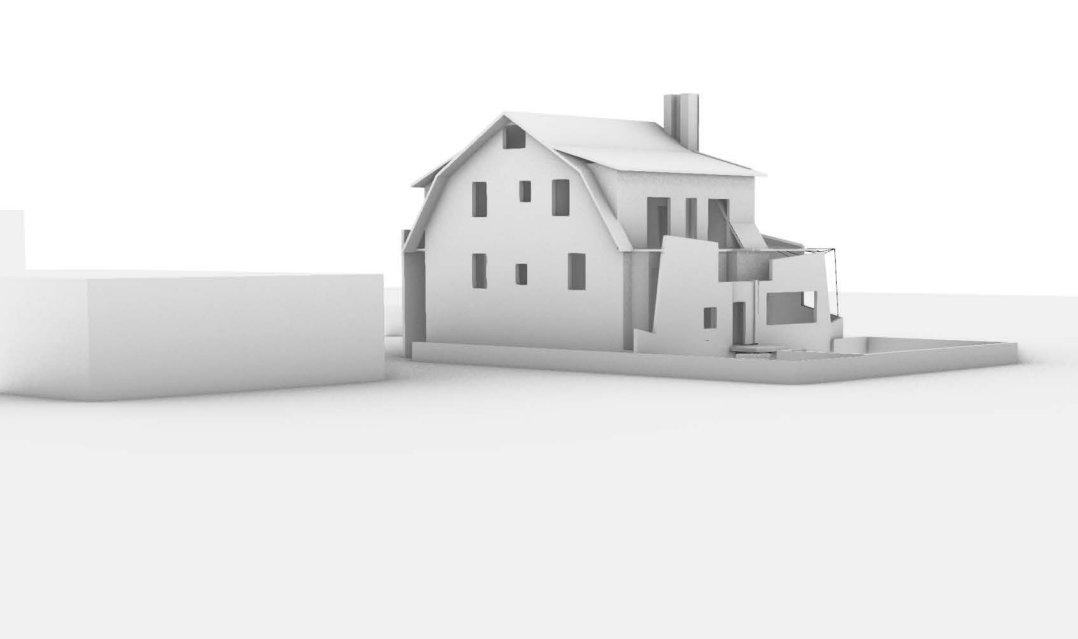

3D Malli

Frank Gehry oma talo 1978

Jutta Tepponen

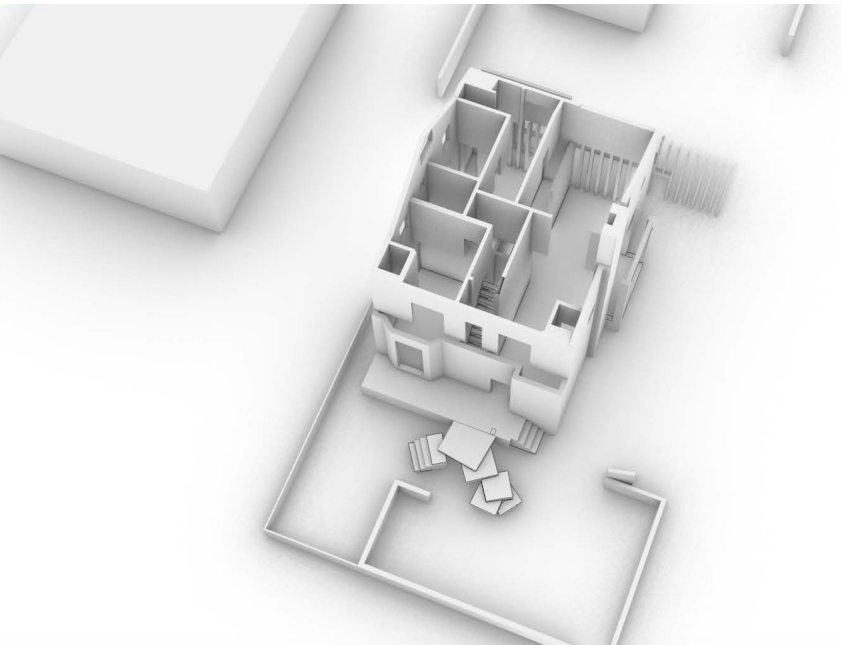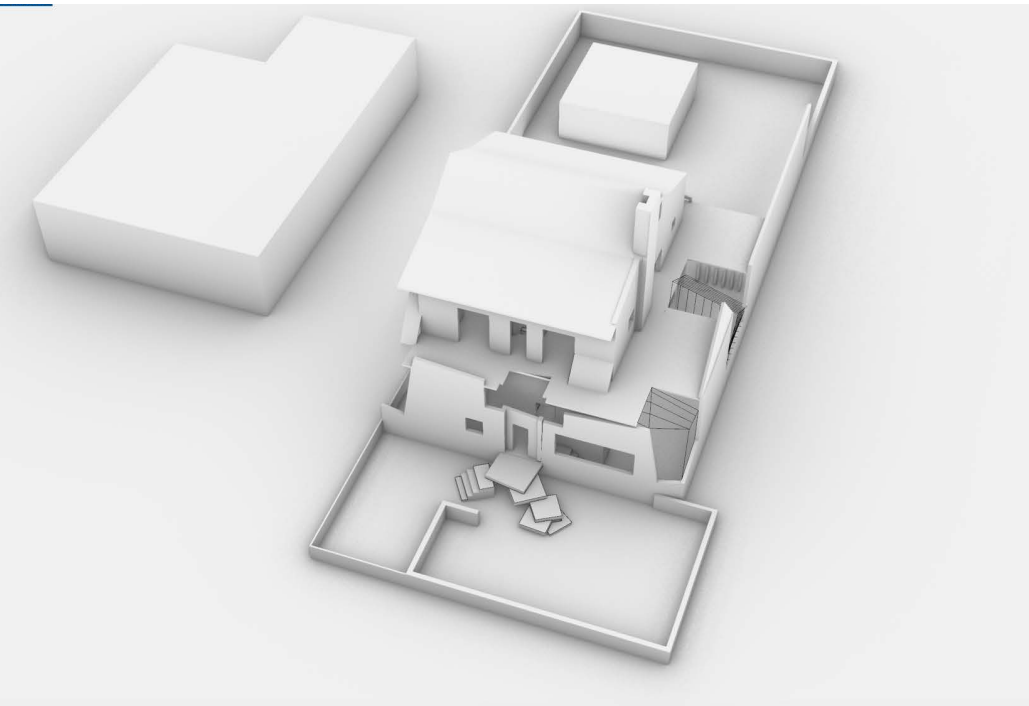

Kohteen nimi Villa Busk

Arkkitehti Sverre Fehn

Rakennusvuosi 1990

Asuinpinta-ala 232,5


Oleskelu

Ruoanvalmistus


Syöminen

Peseytyminen


Lepo

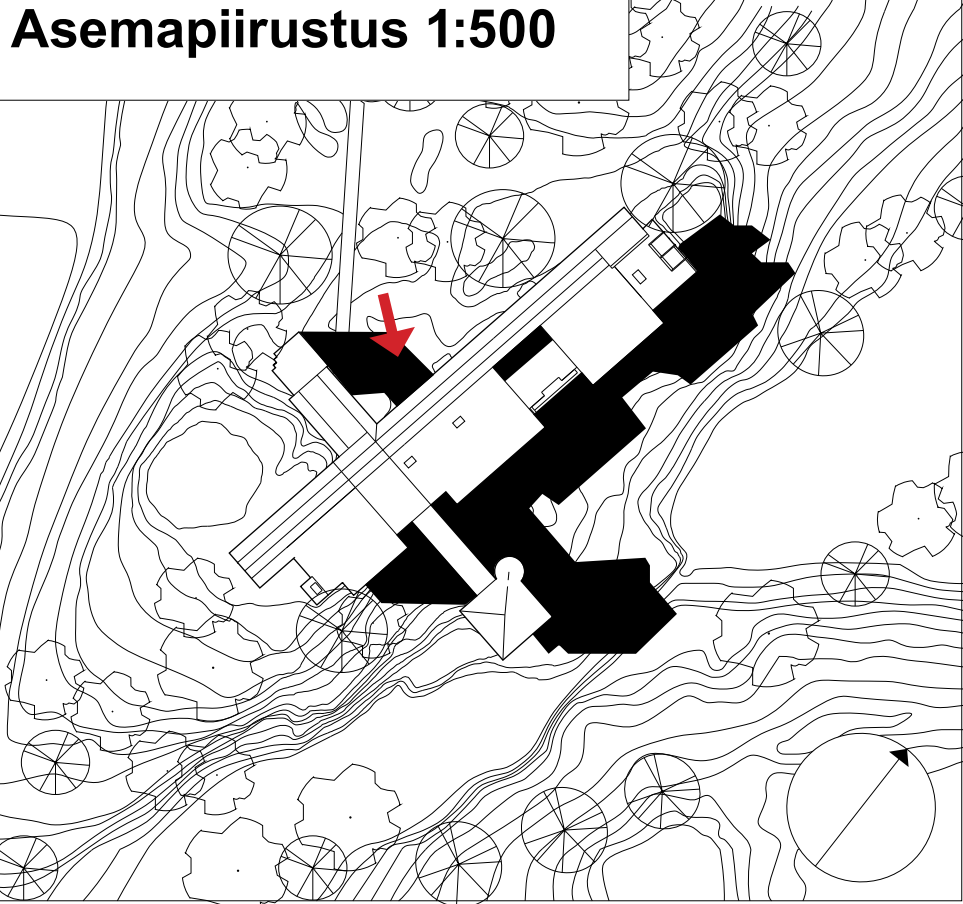

Leikkaus 1:200

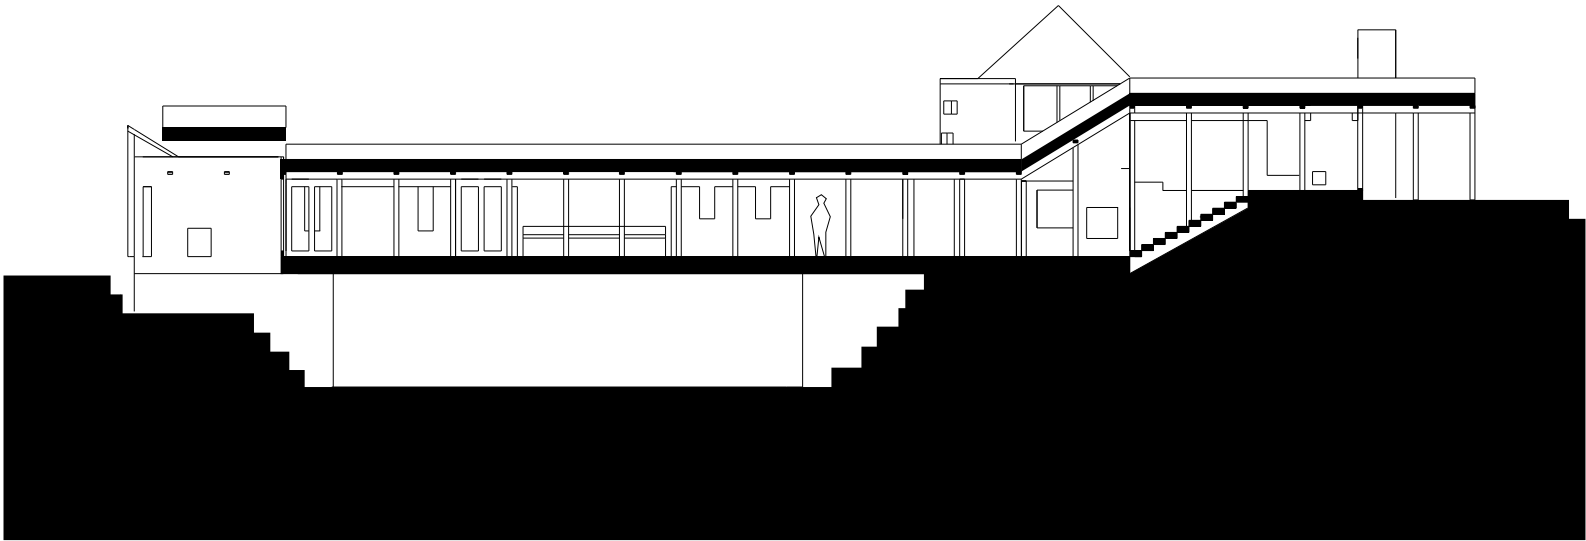


Aksonometria



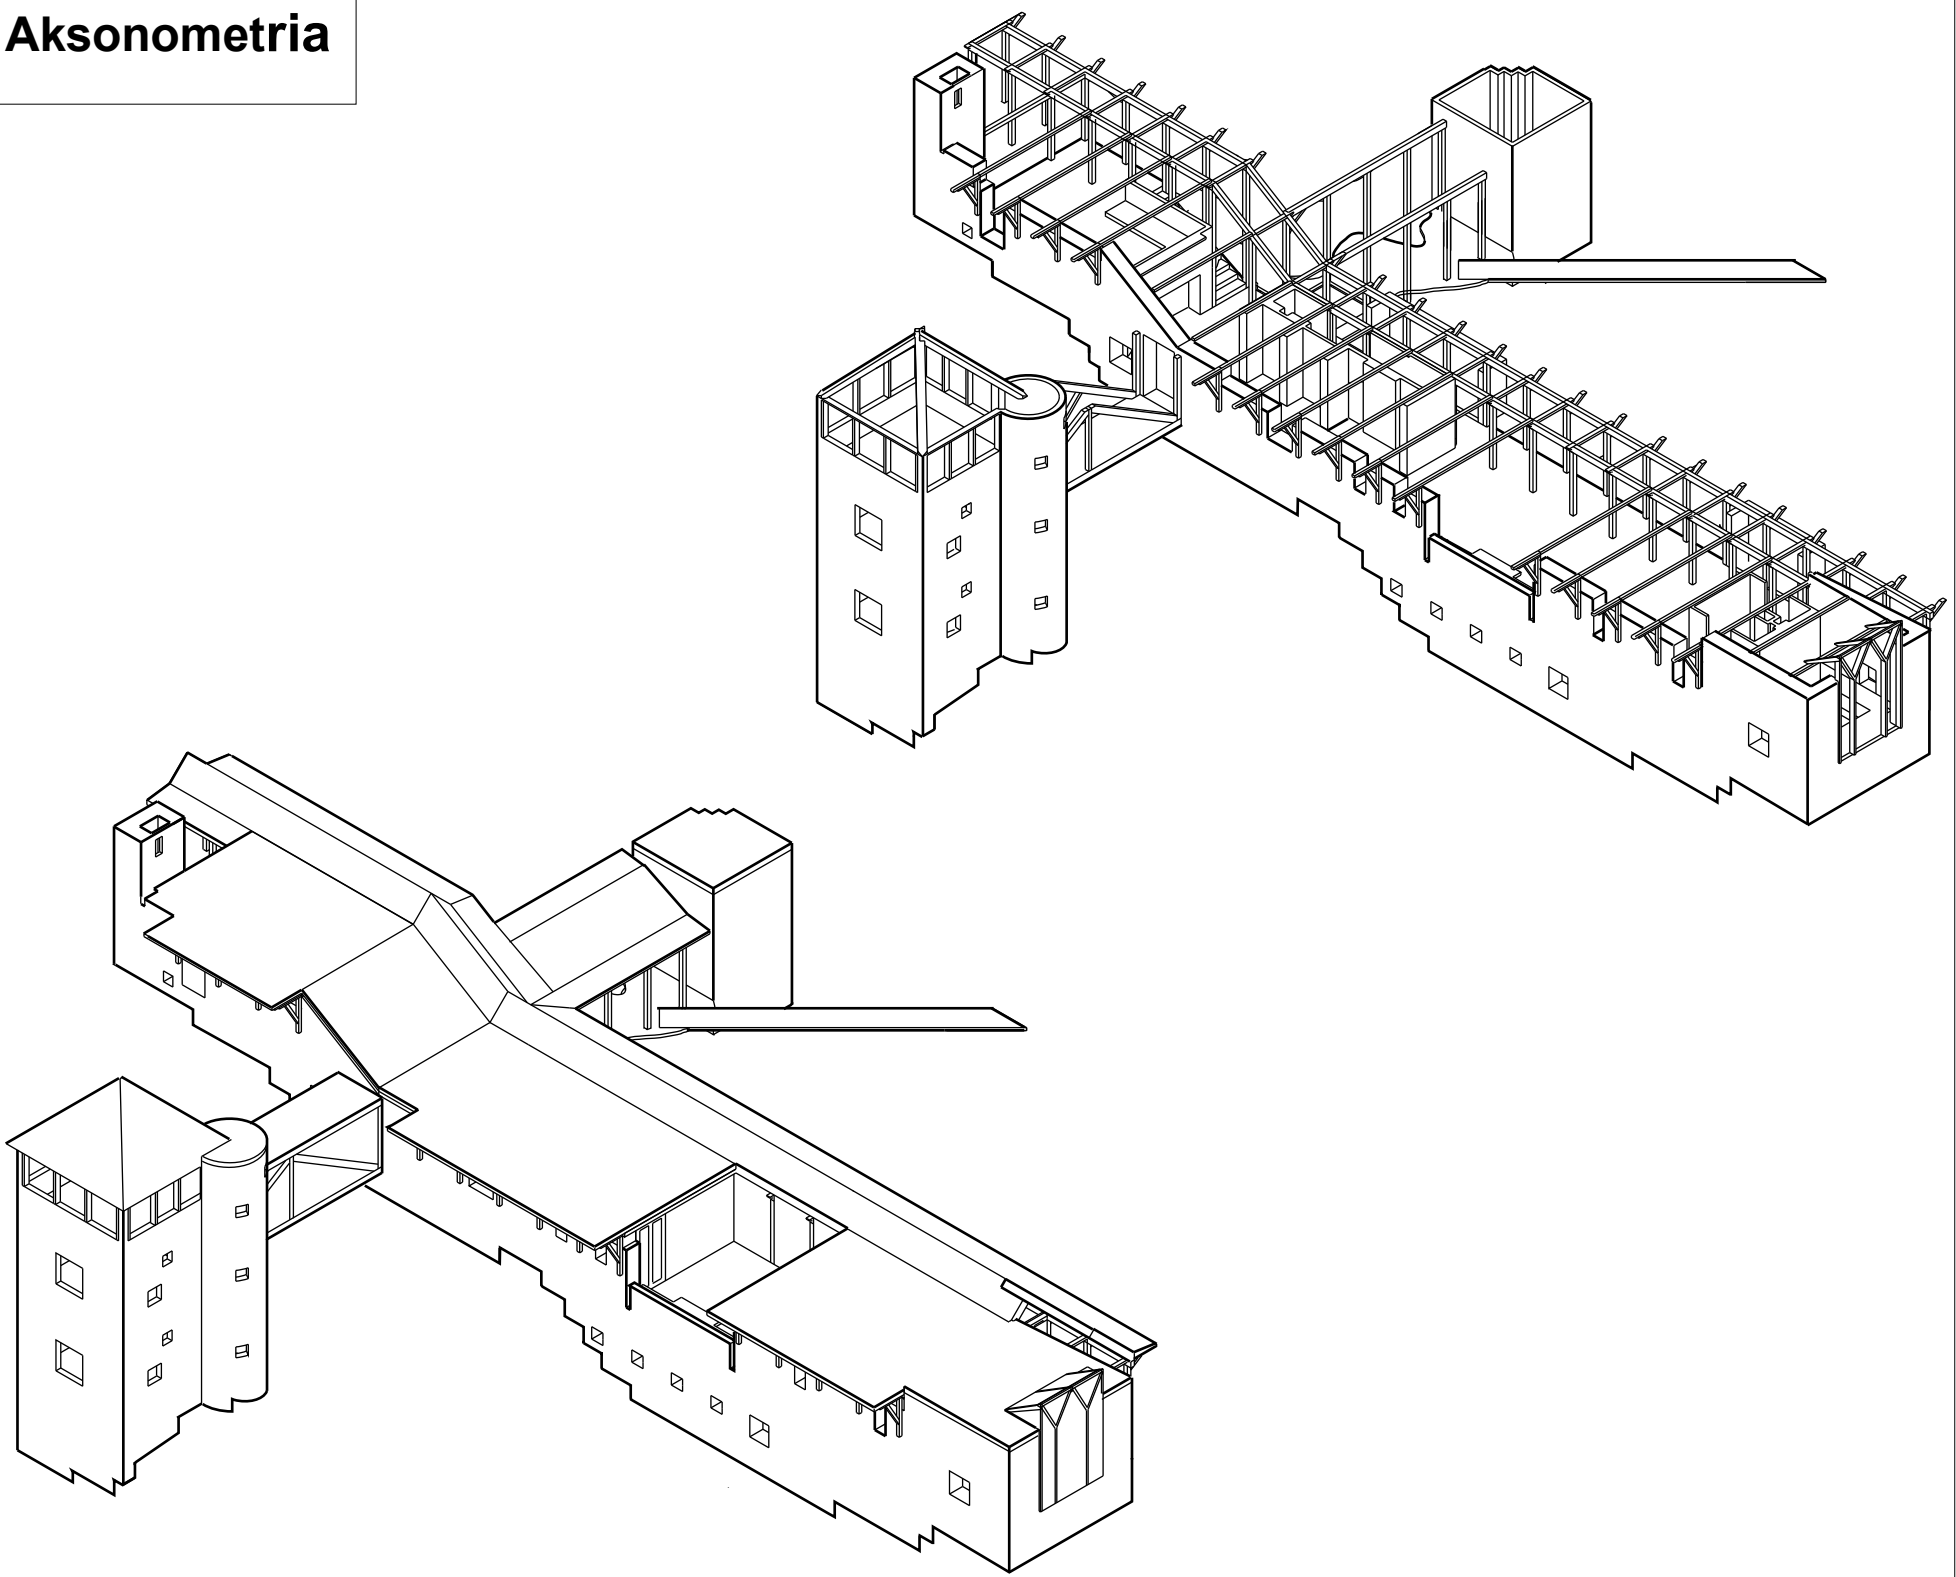


Koko rakennus

Olennaiset rakenteet

1. kerros 1:200

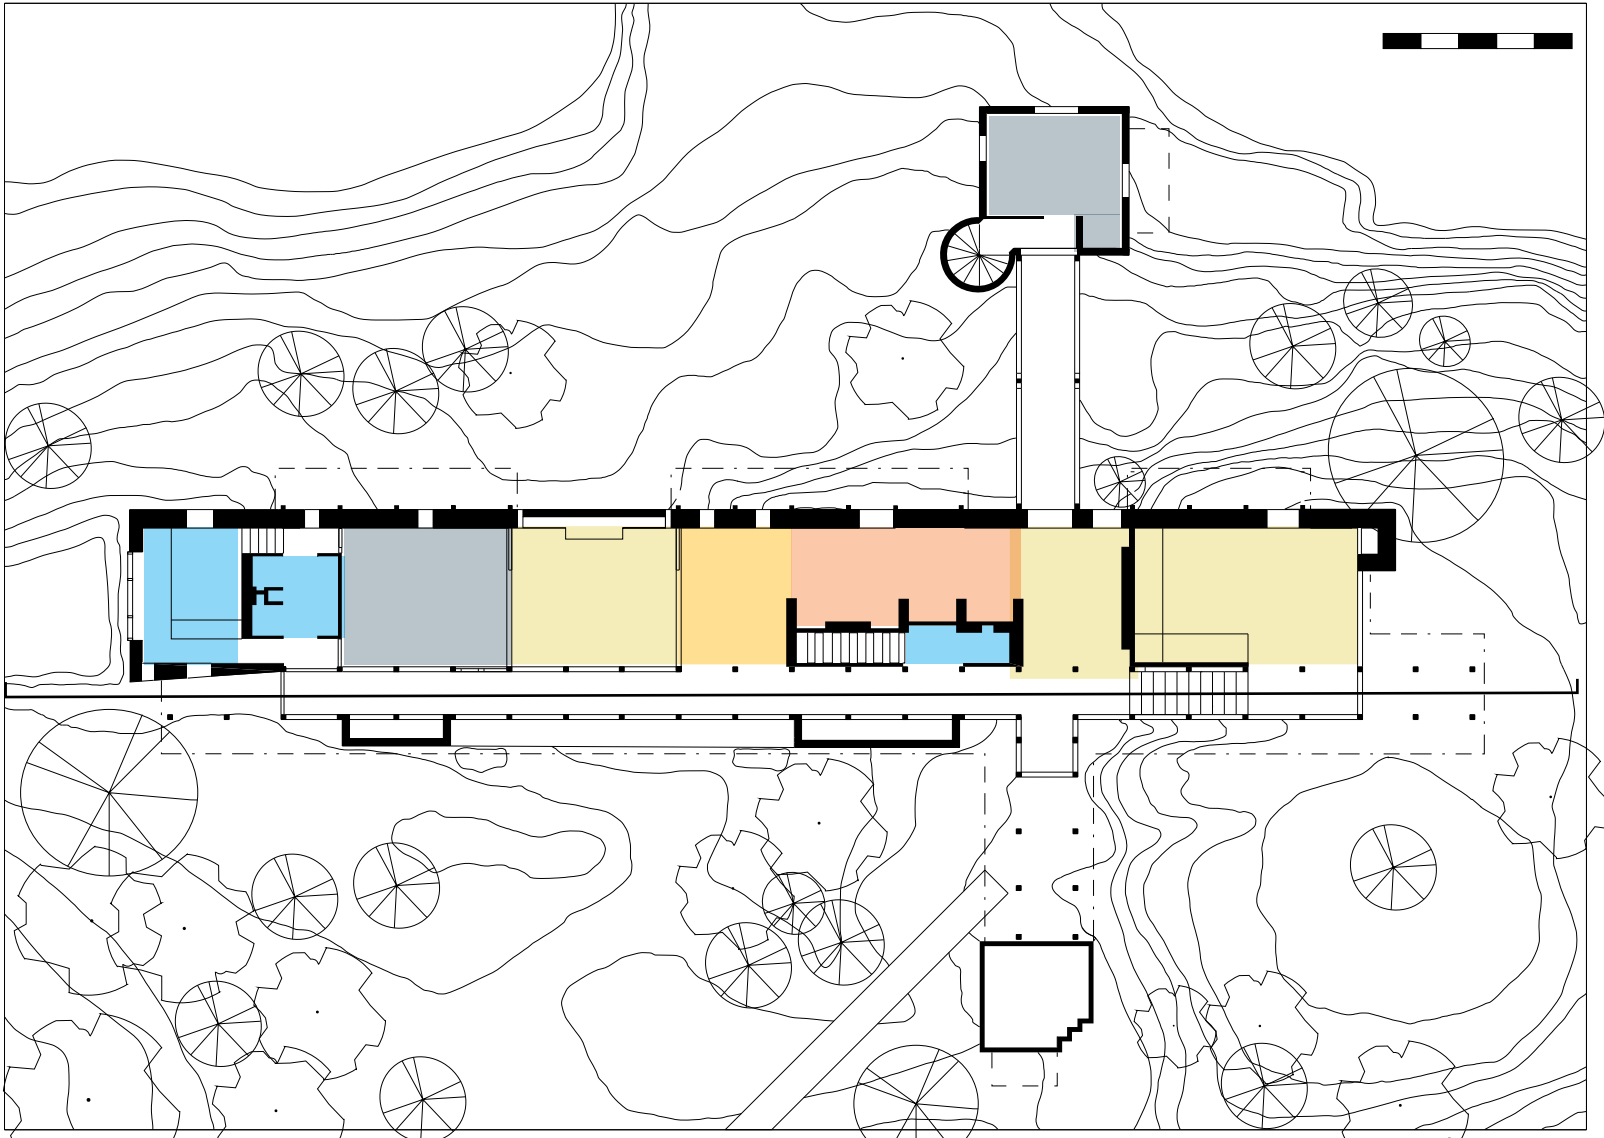

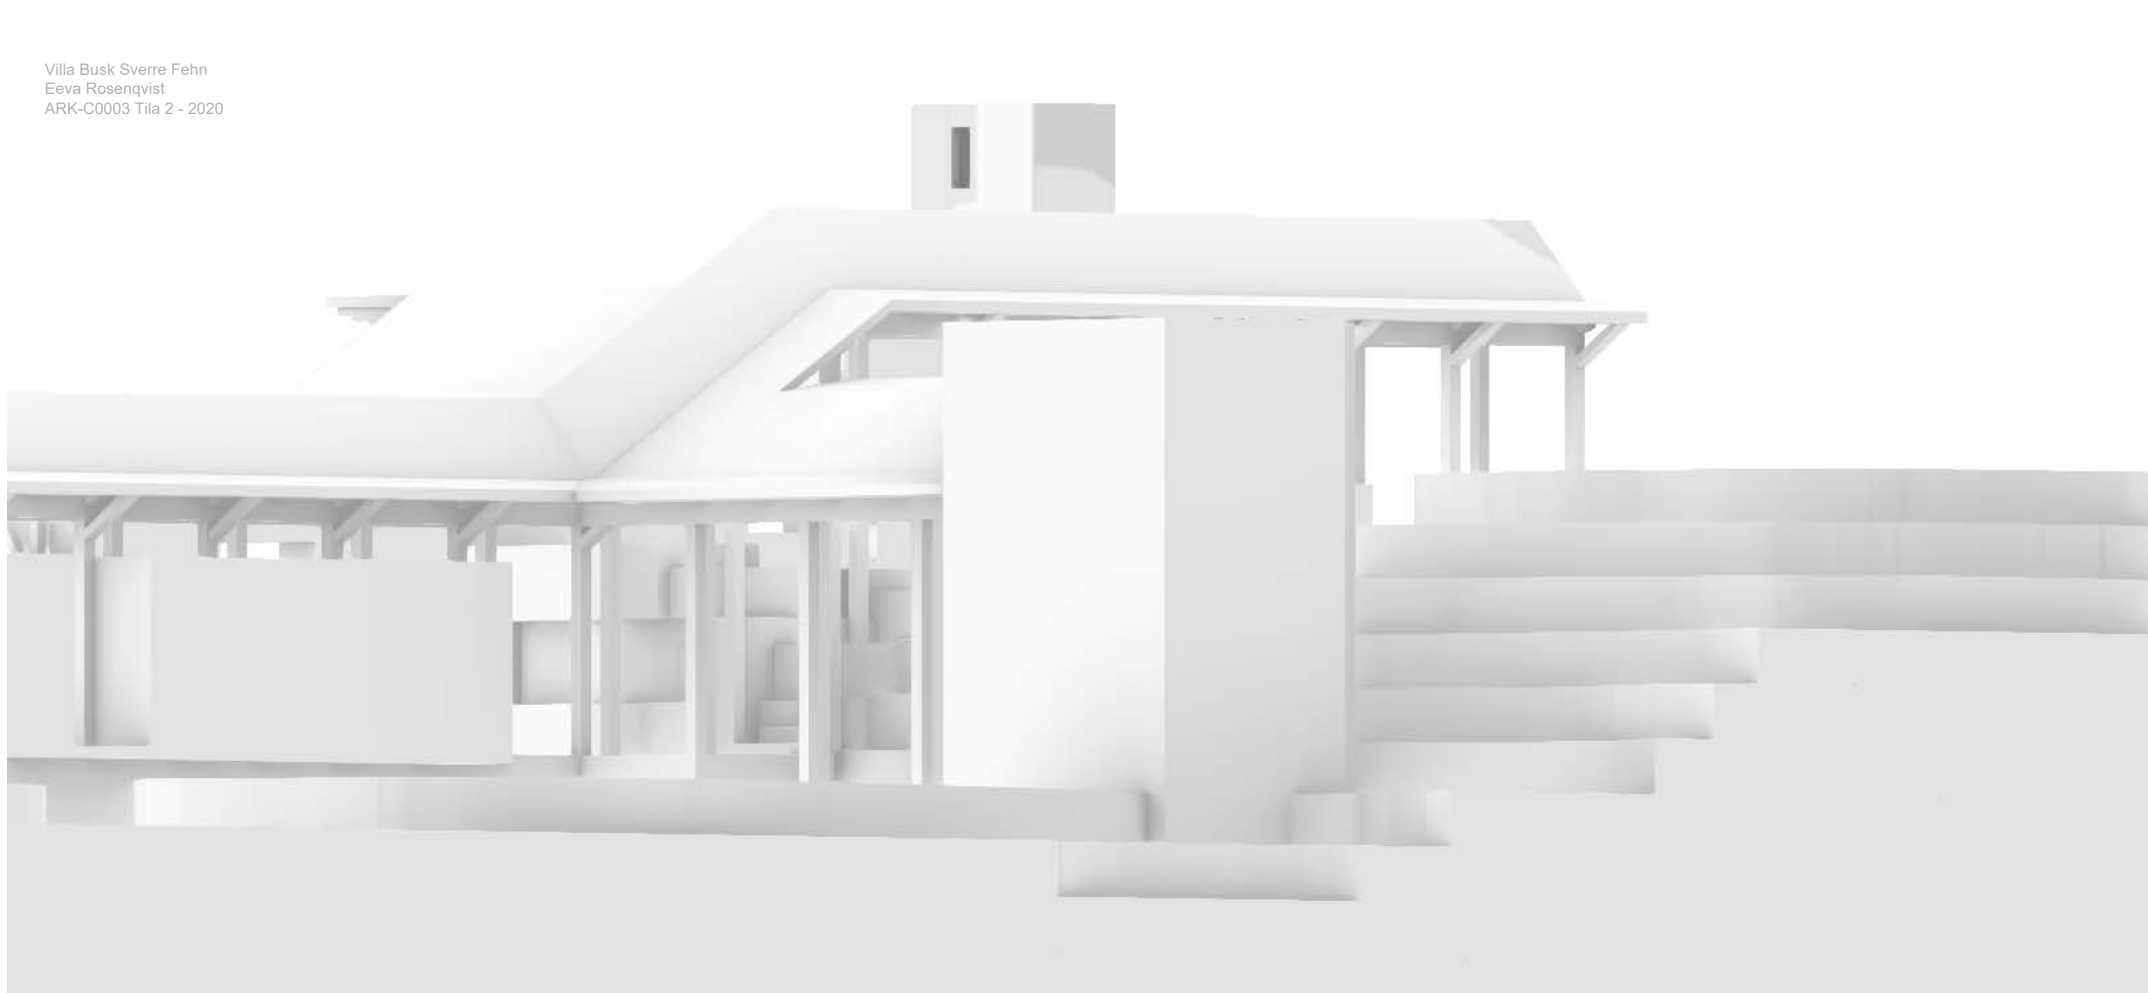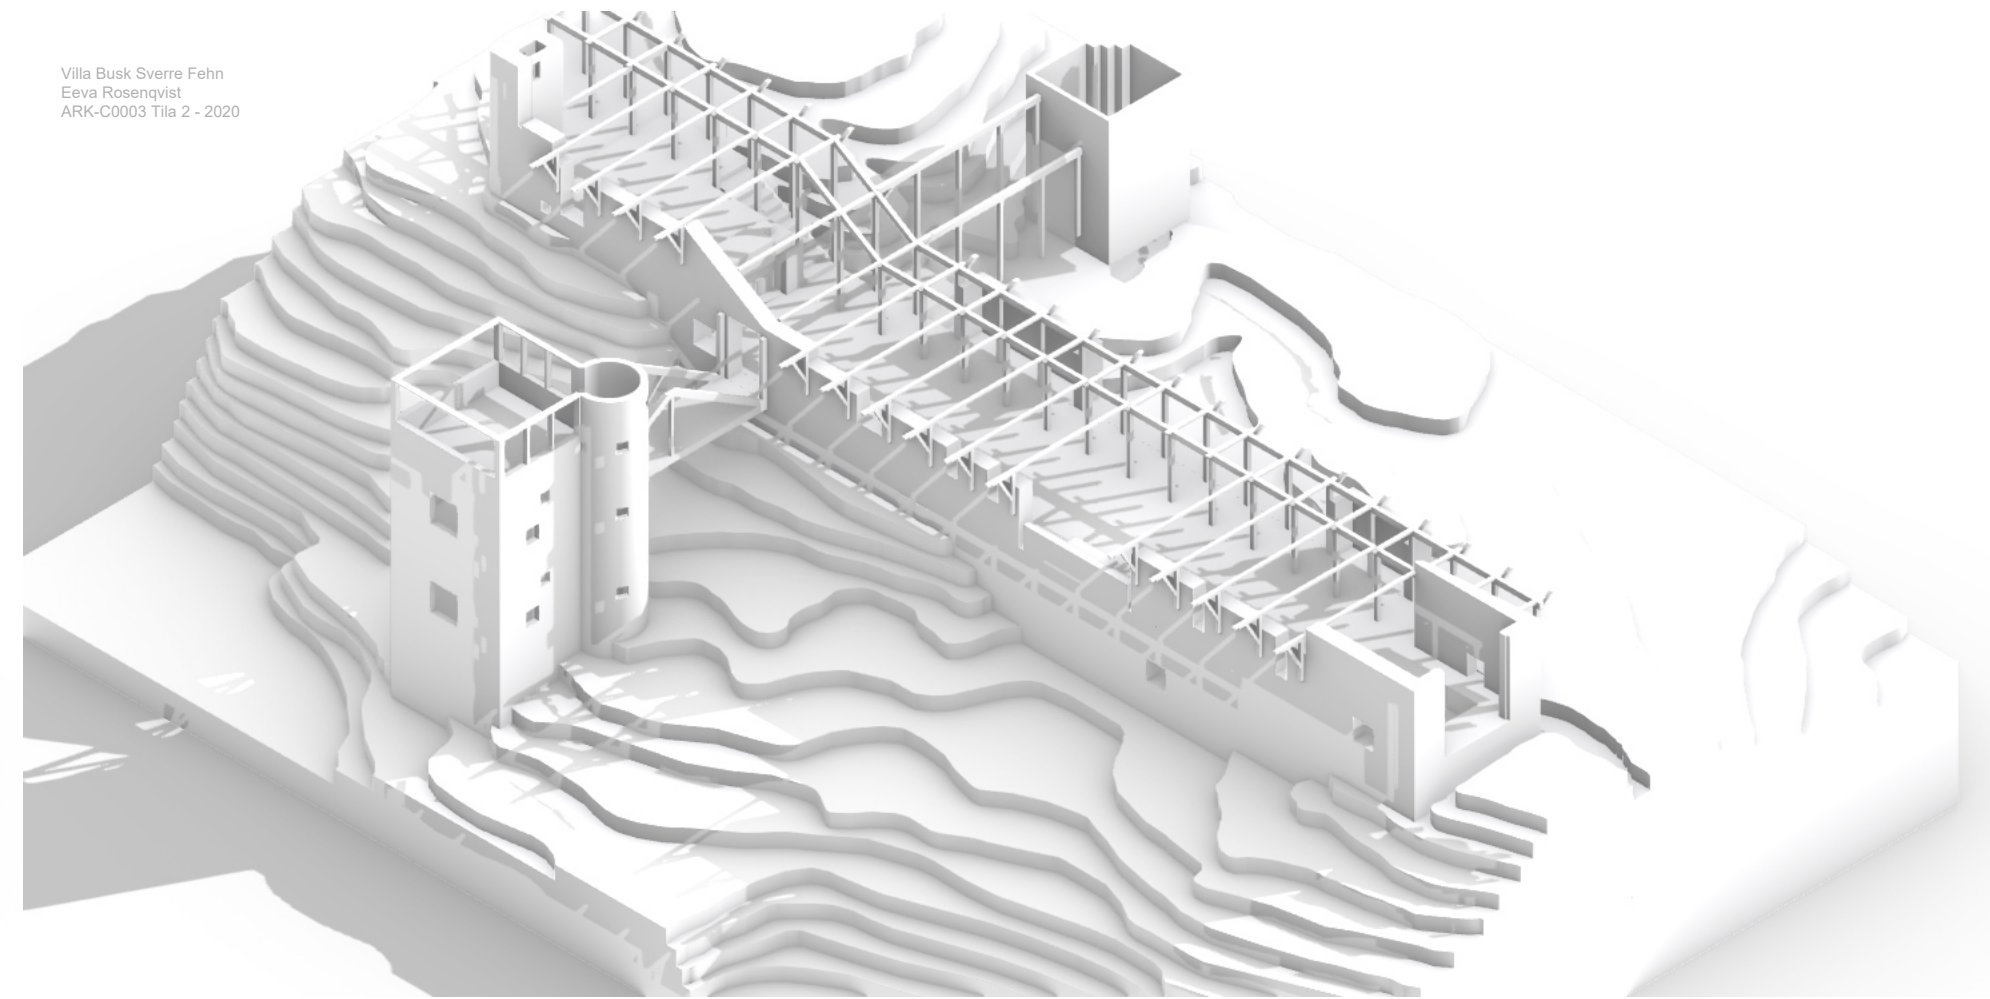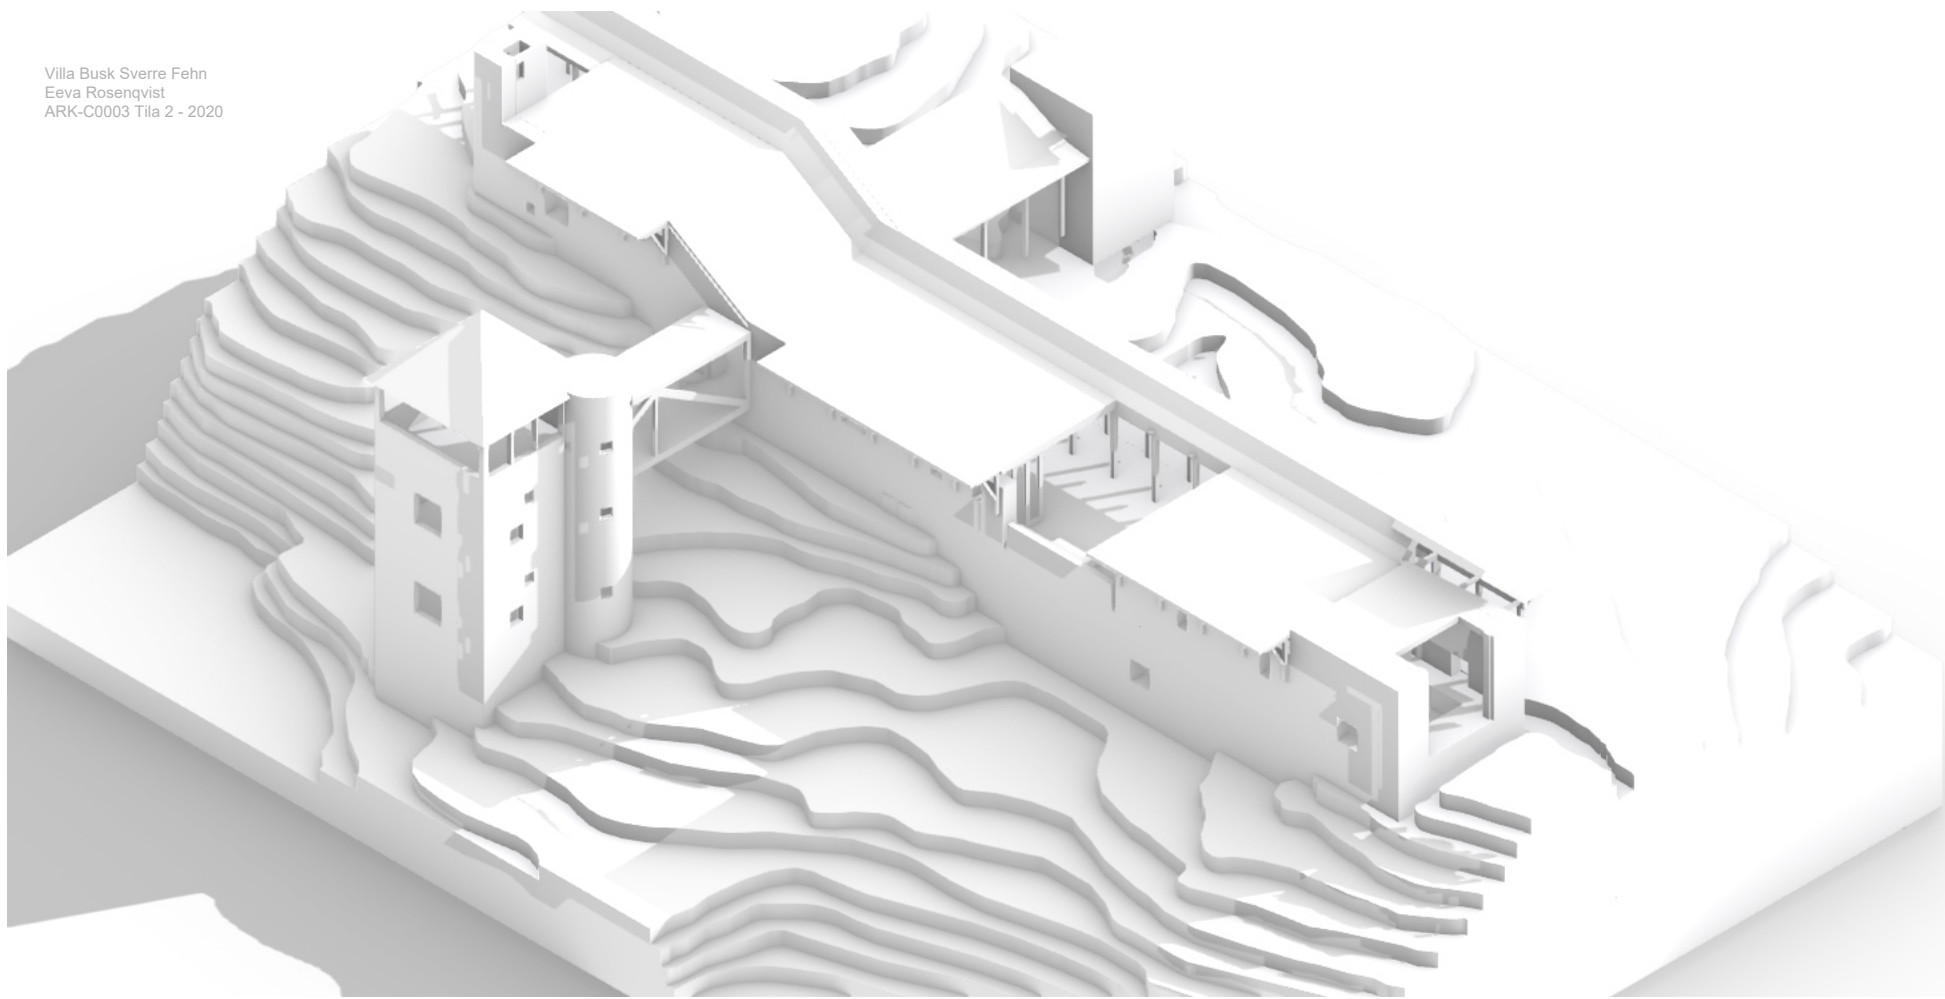

Villa Nötterkulla

Georg Grotenfelt

1990

260 m²




Oleskelu

Ruoanvalmistus



Syöminen

Peseytyminen


Lepo

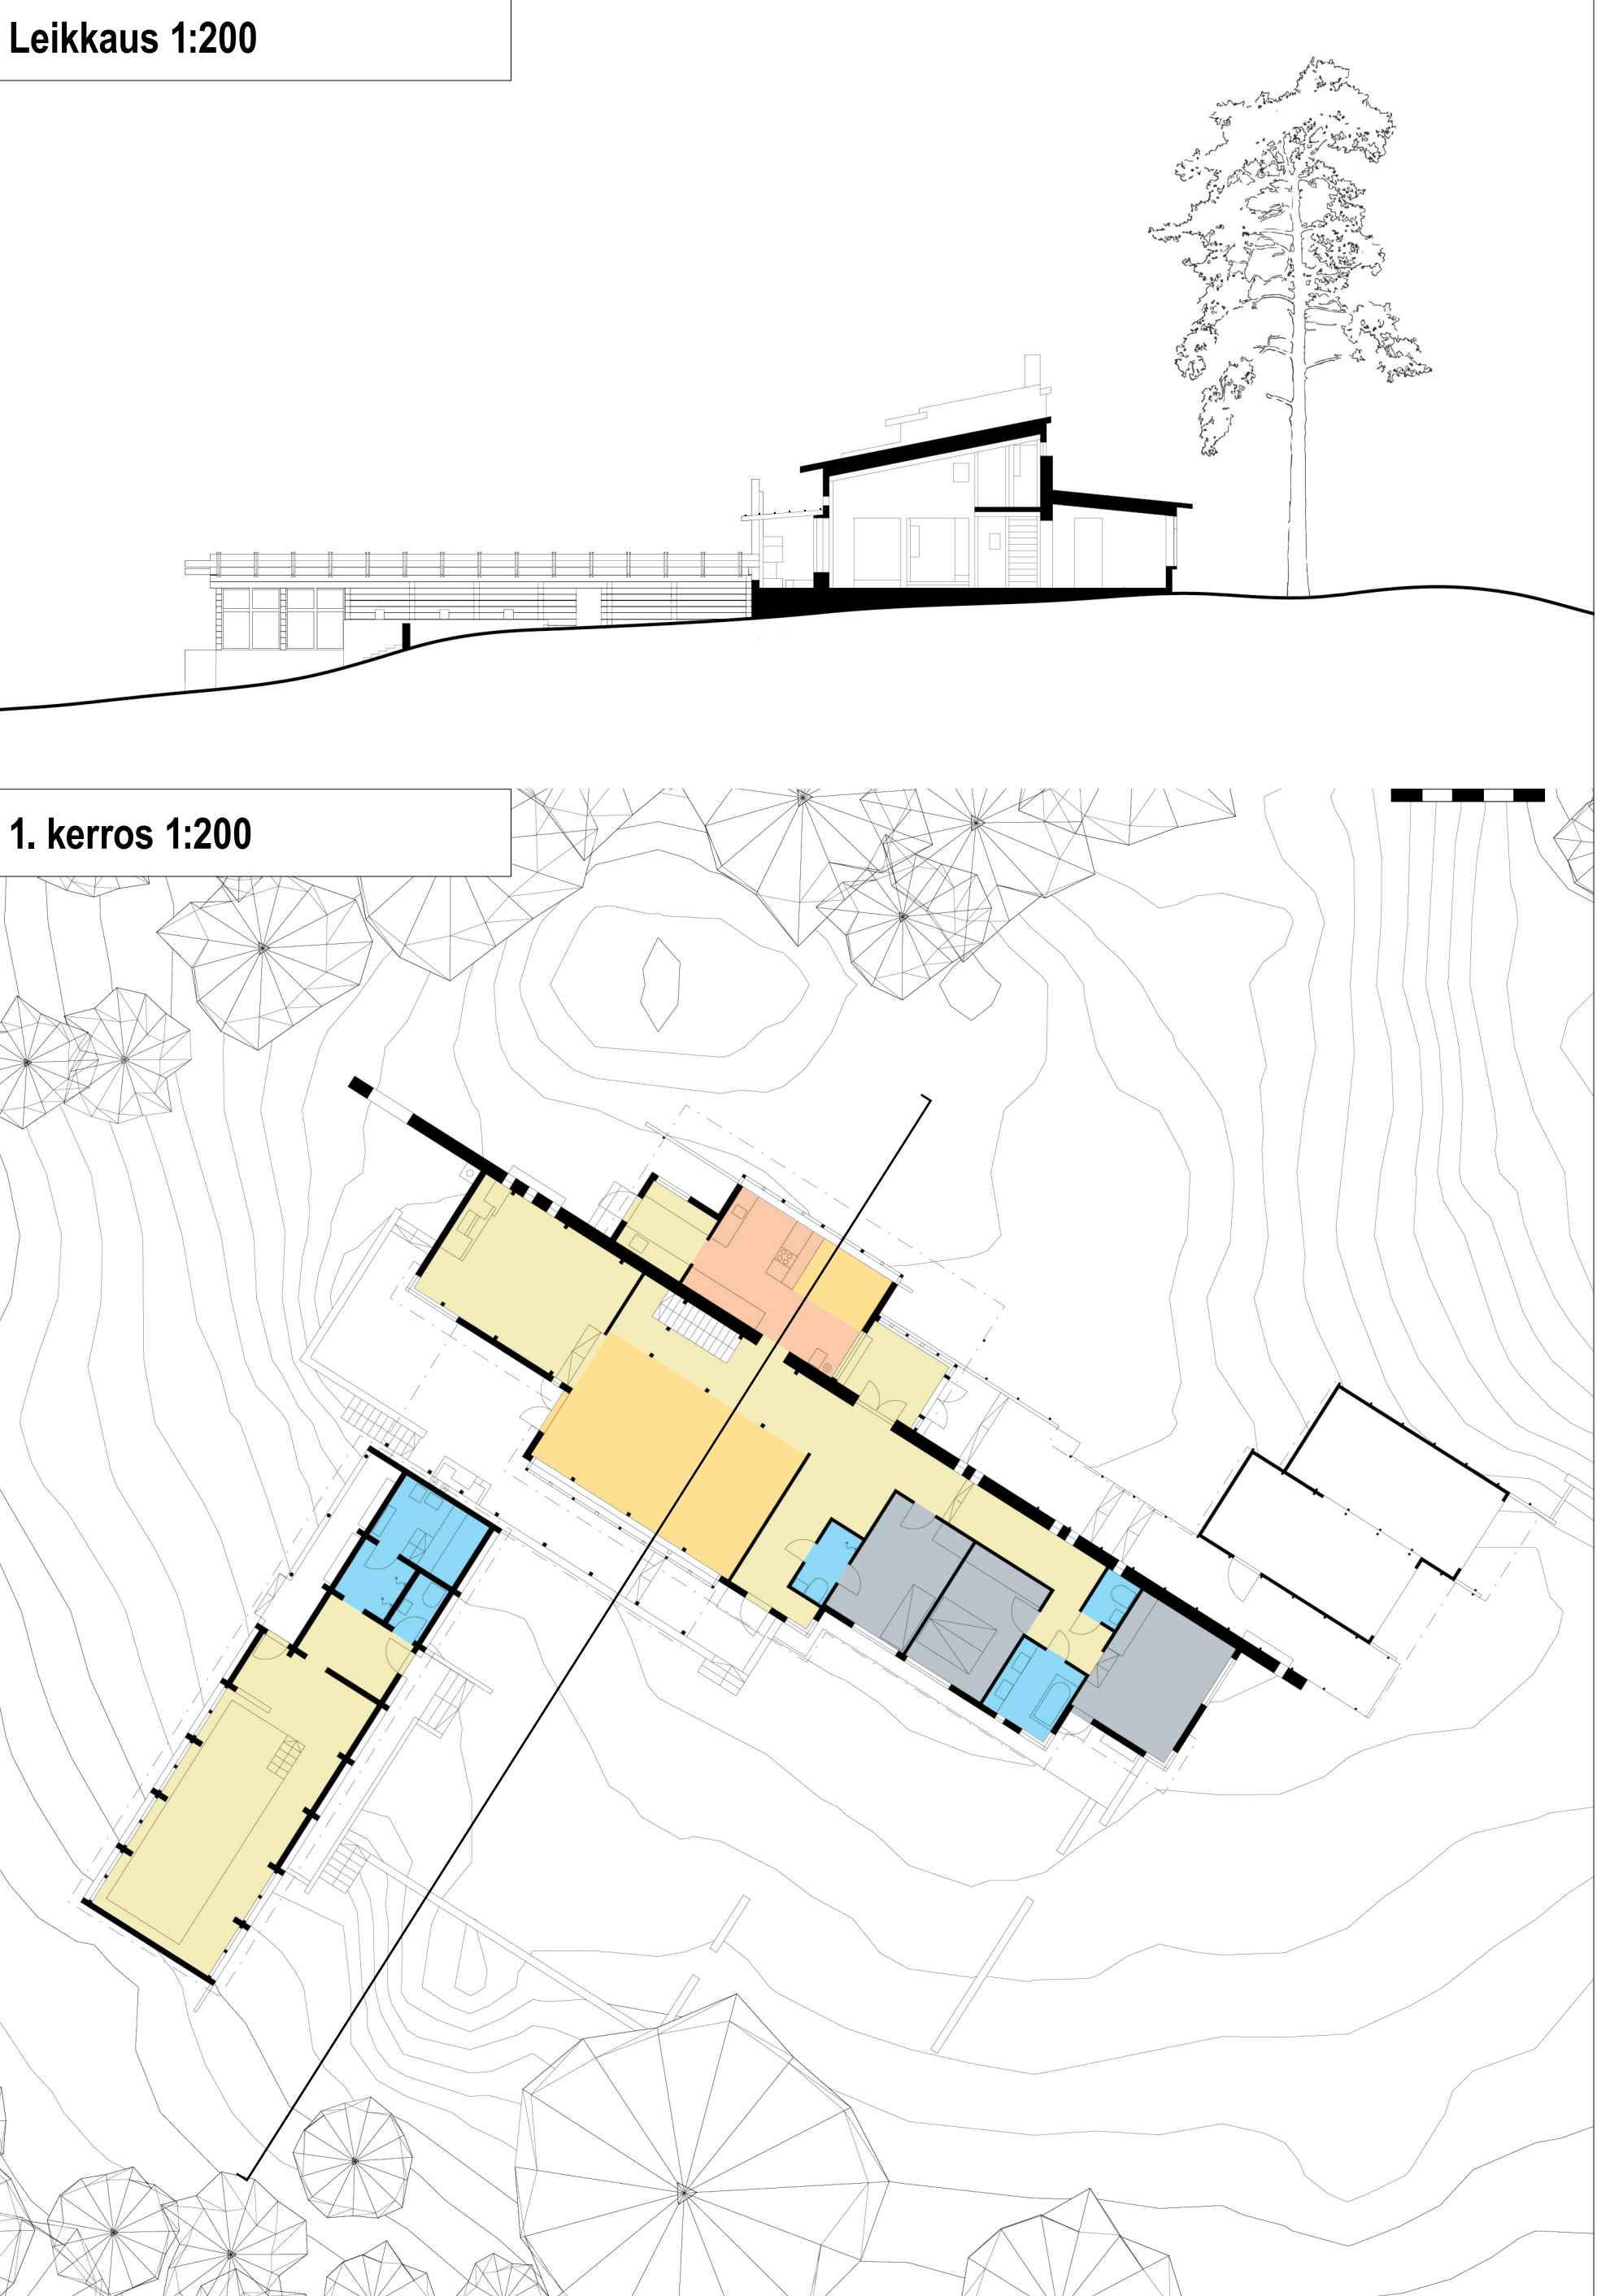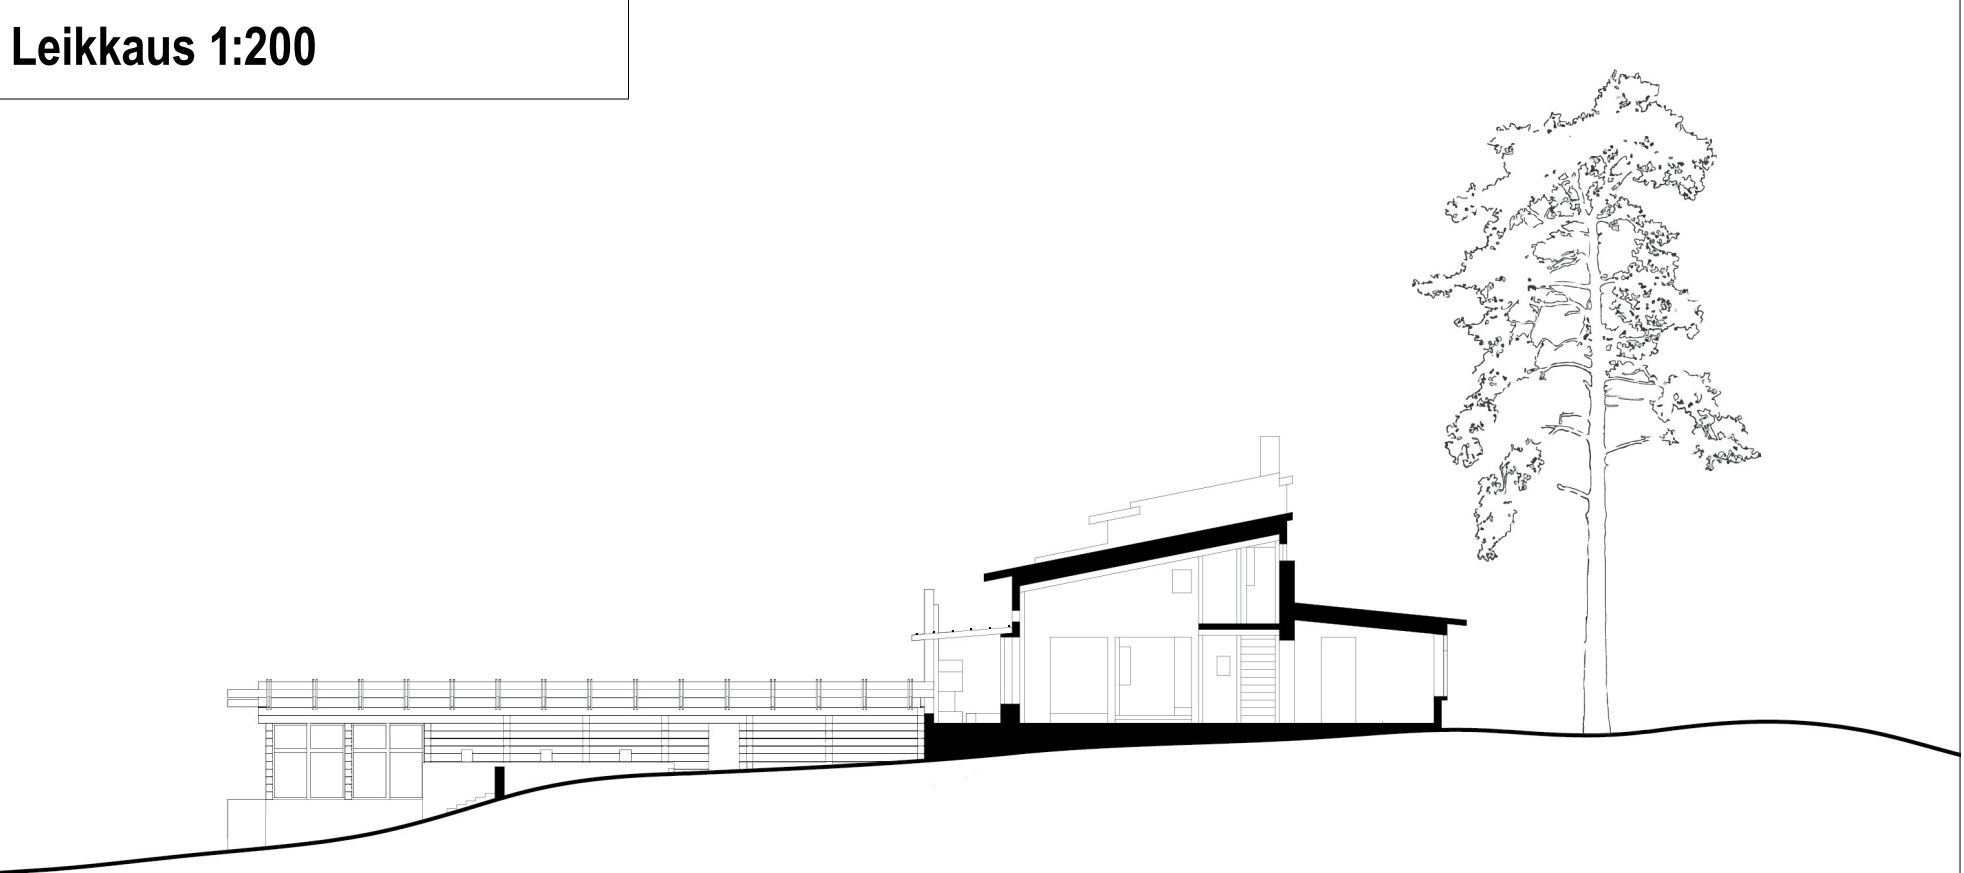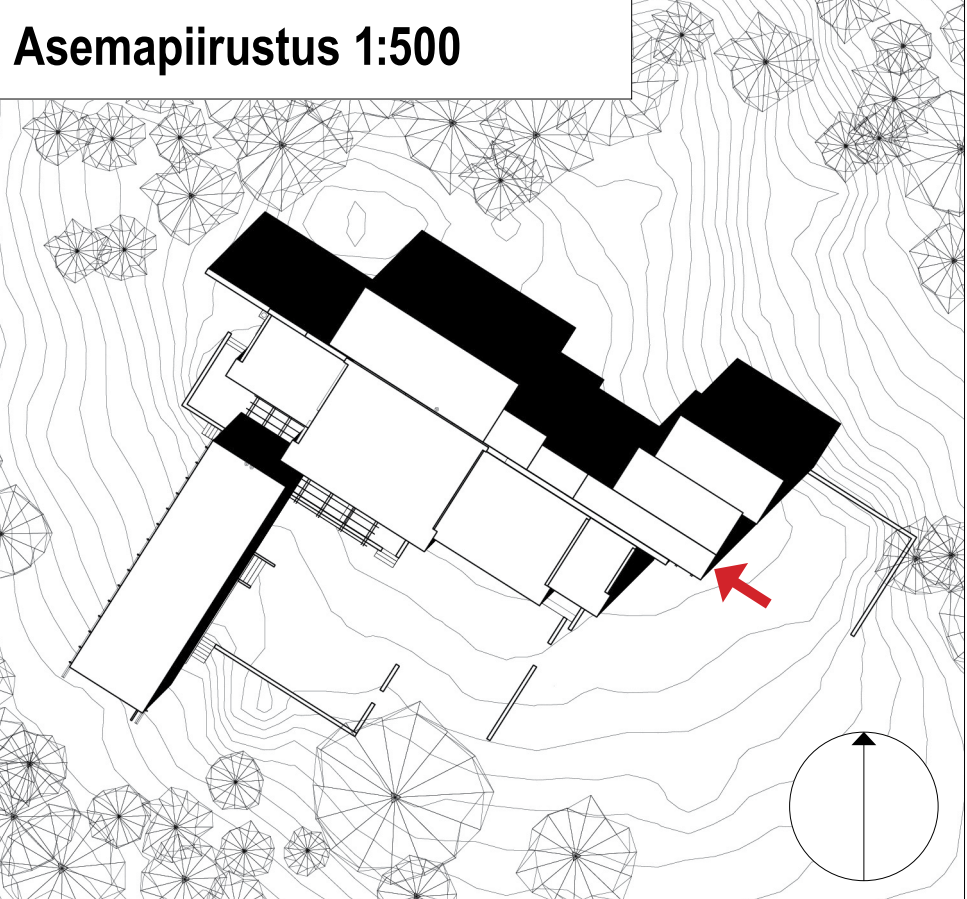


Villa Nötterkulla (1990)
Georg Grotenfelt

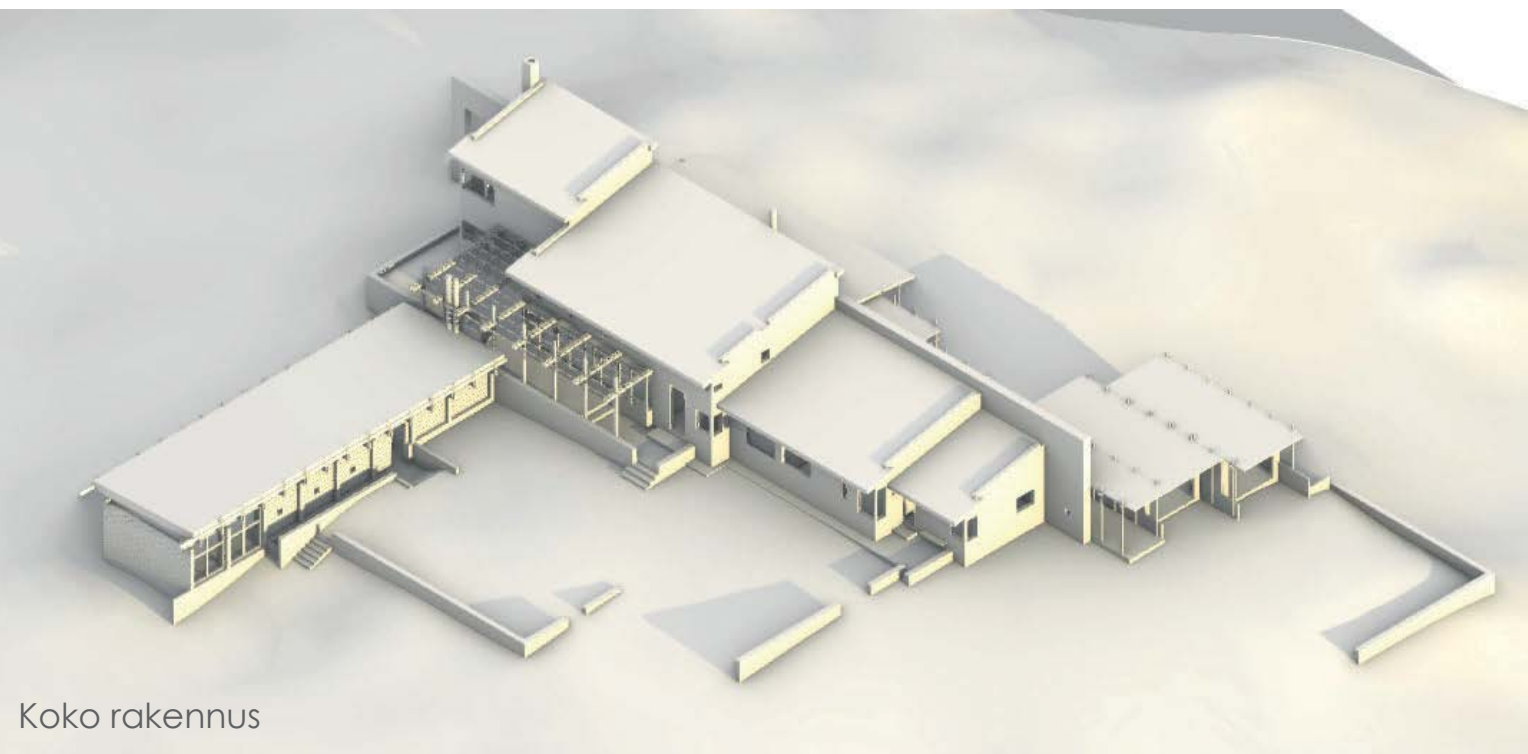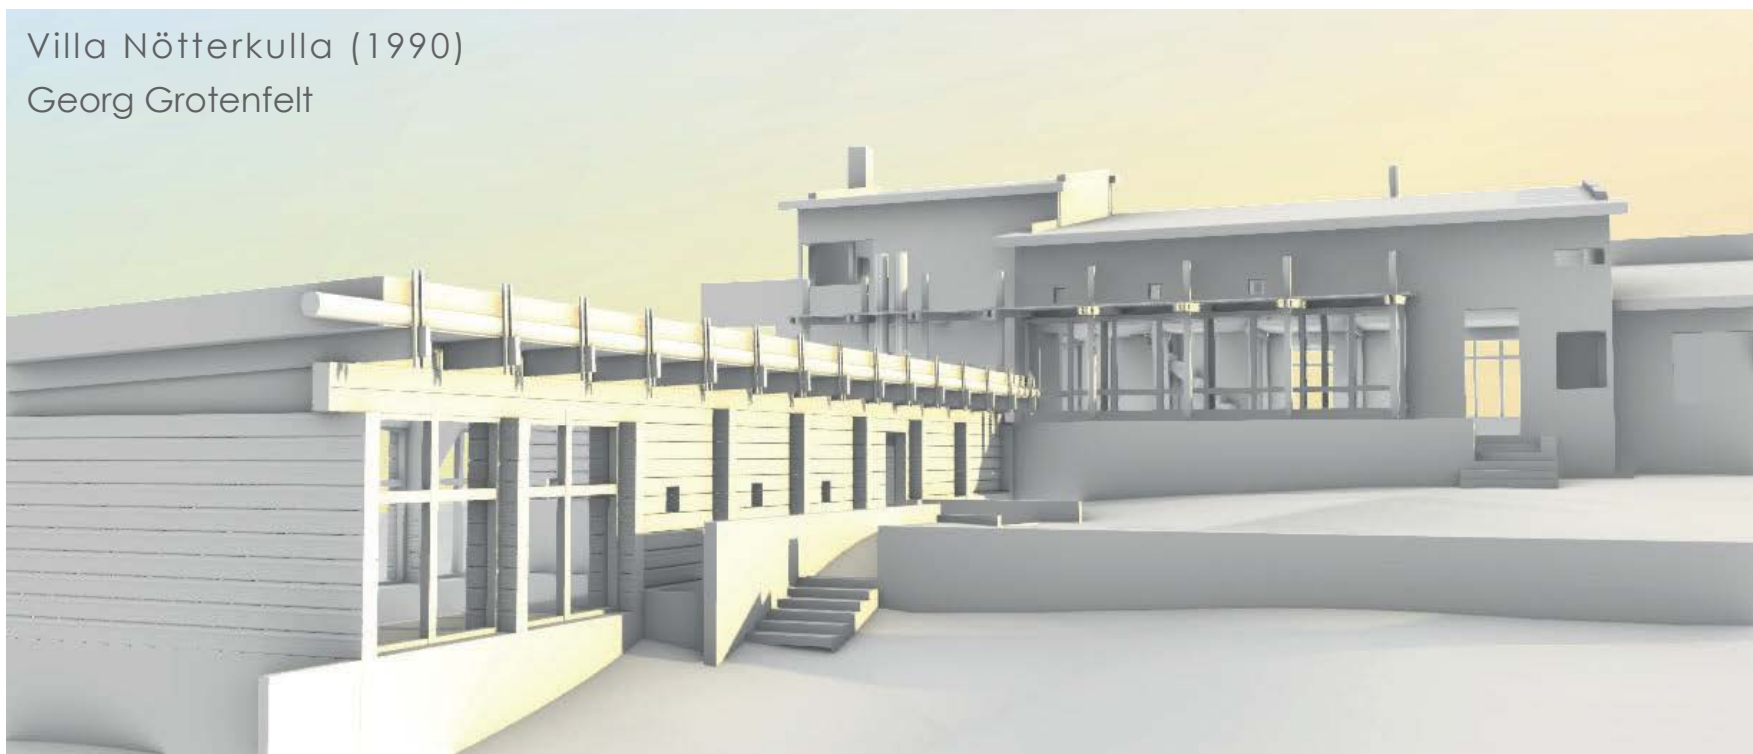


Koko rakennus

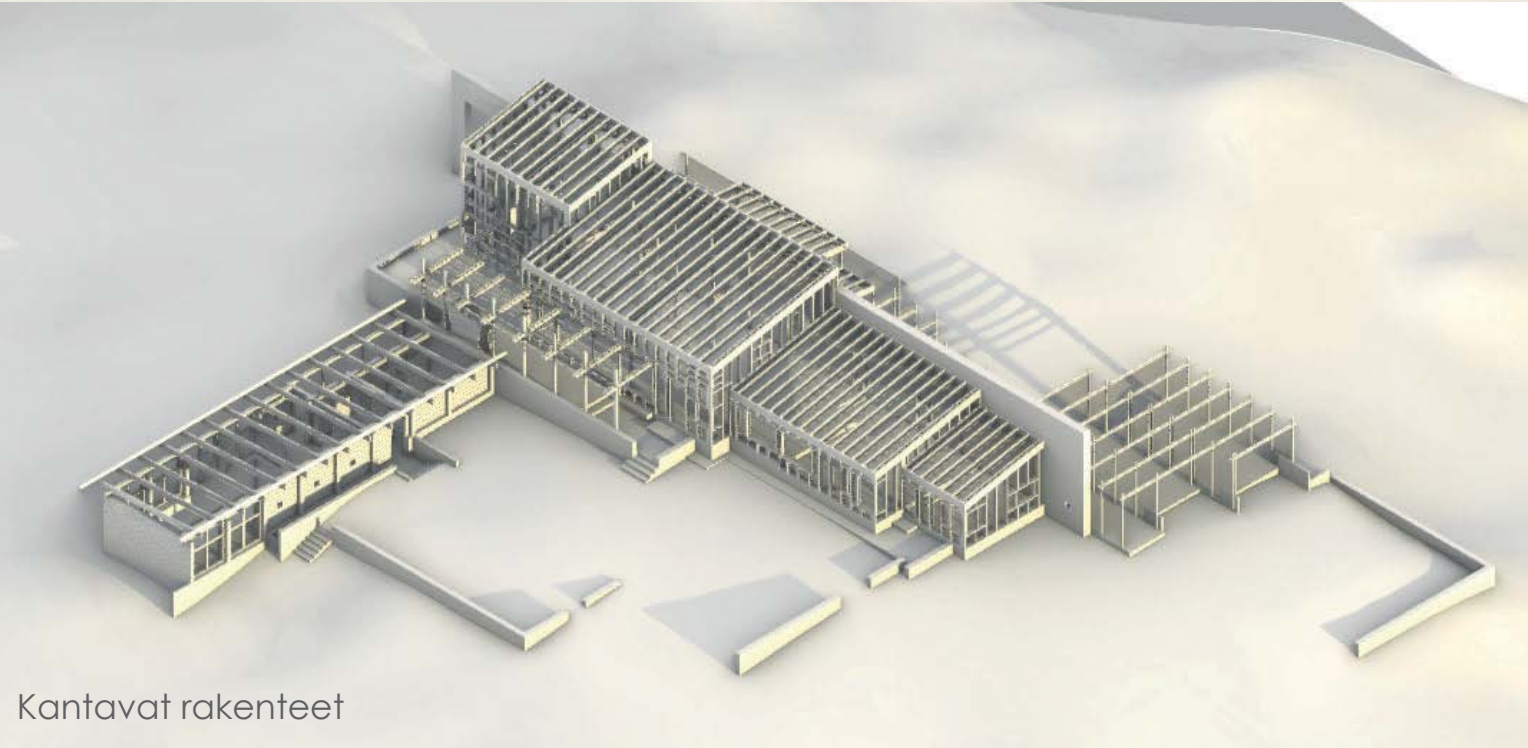

Kantavat rakenteet

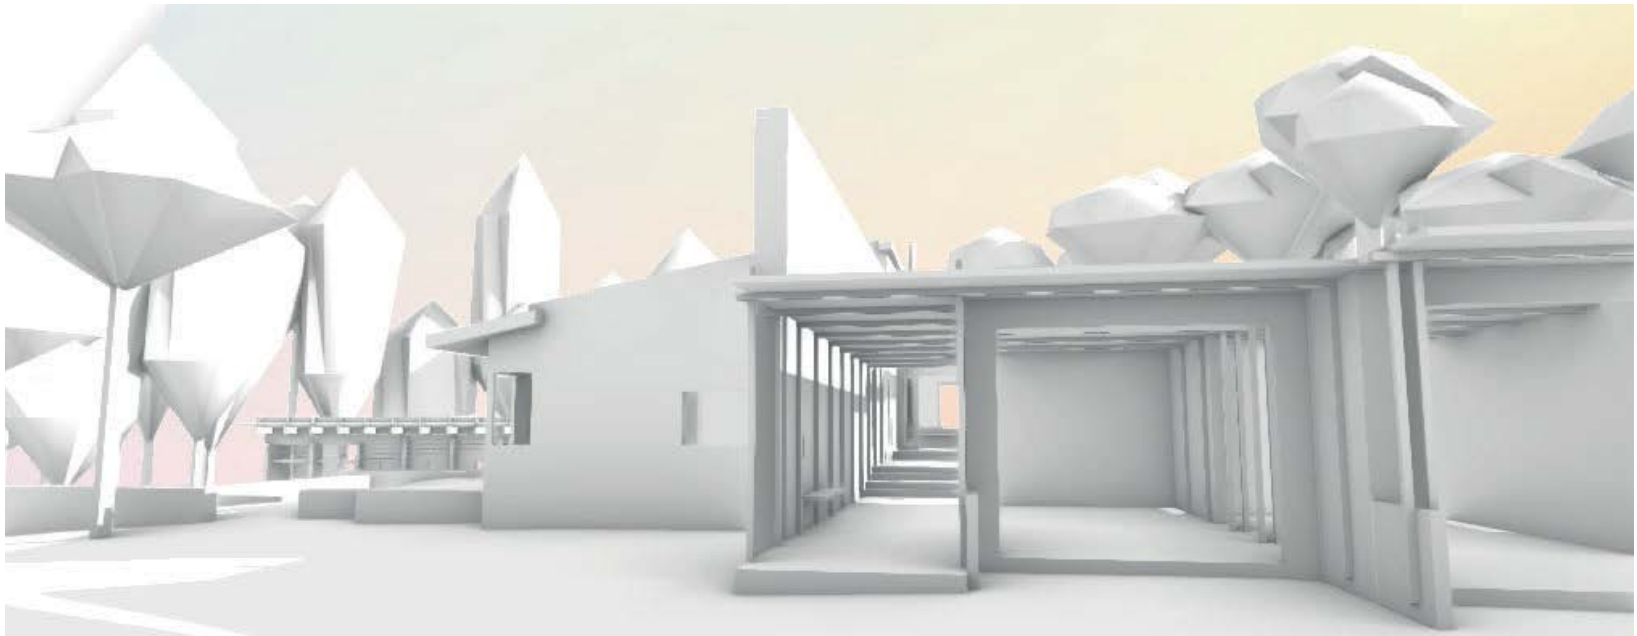

Sisäänkäynti

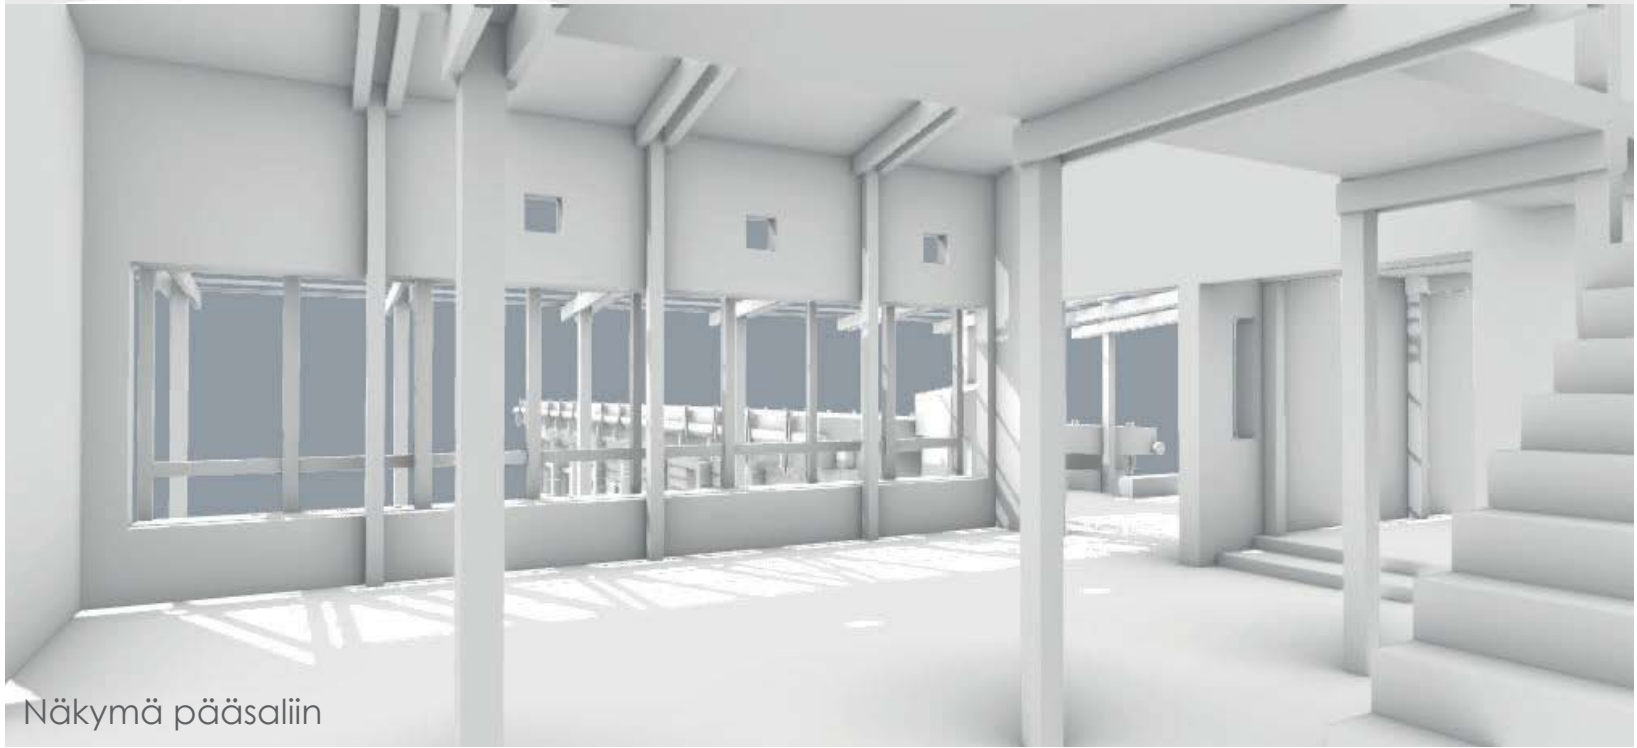

Näkymä pääsaliin

House in Alcanena

Eduardo Souto de Moura


1992

335 m²


- Oleskelu
- Ruoanvalmistus
- Syöminen
- Peseytyminen
- Lepo




Asemapiirustus 1:1000

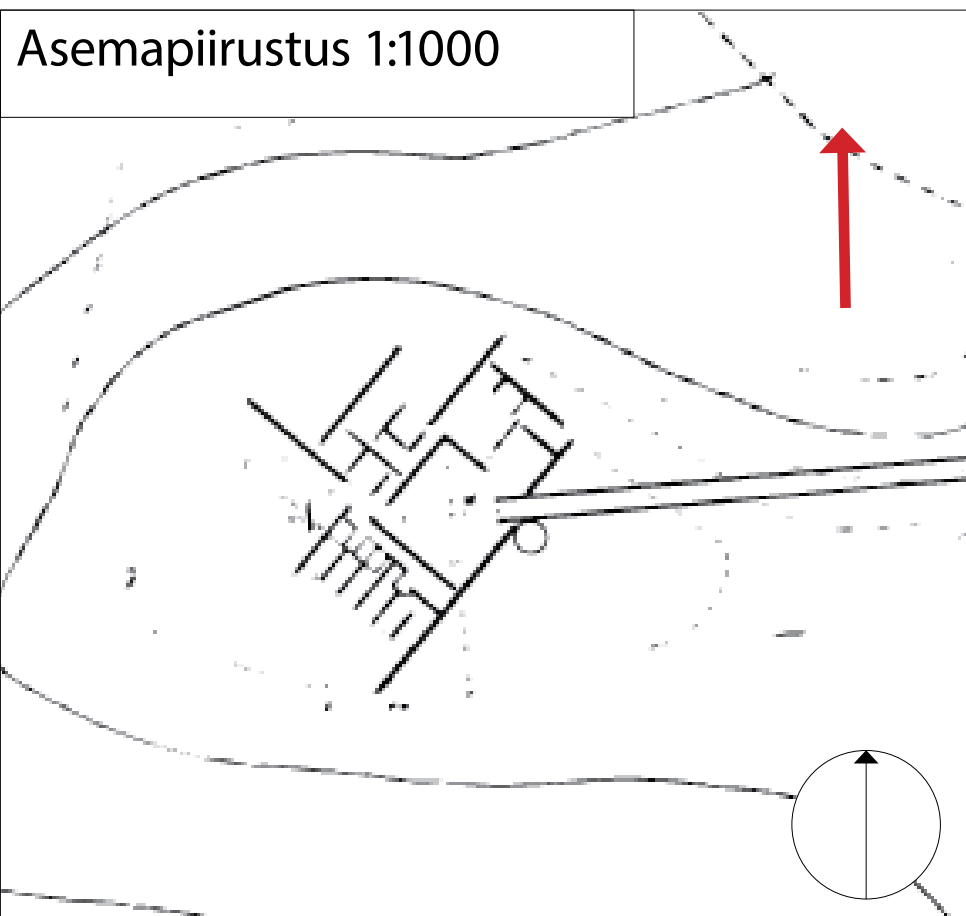

Leikkaus 1:200

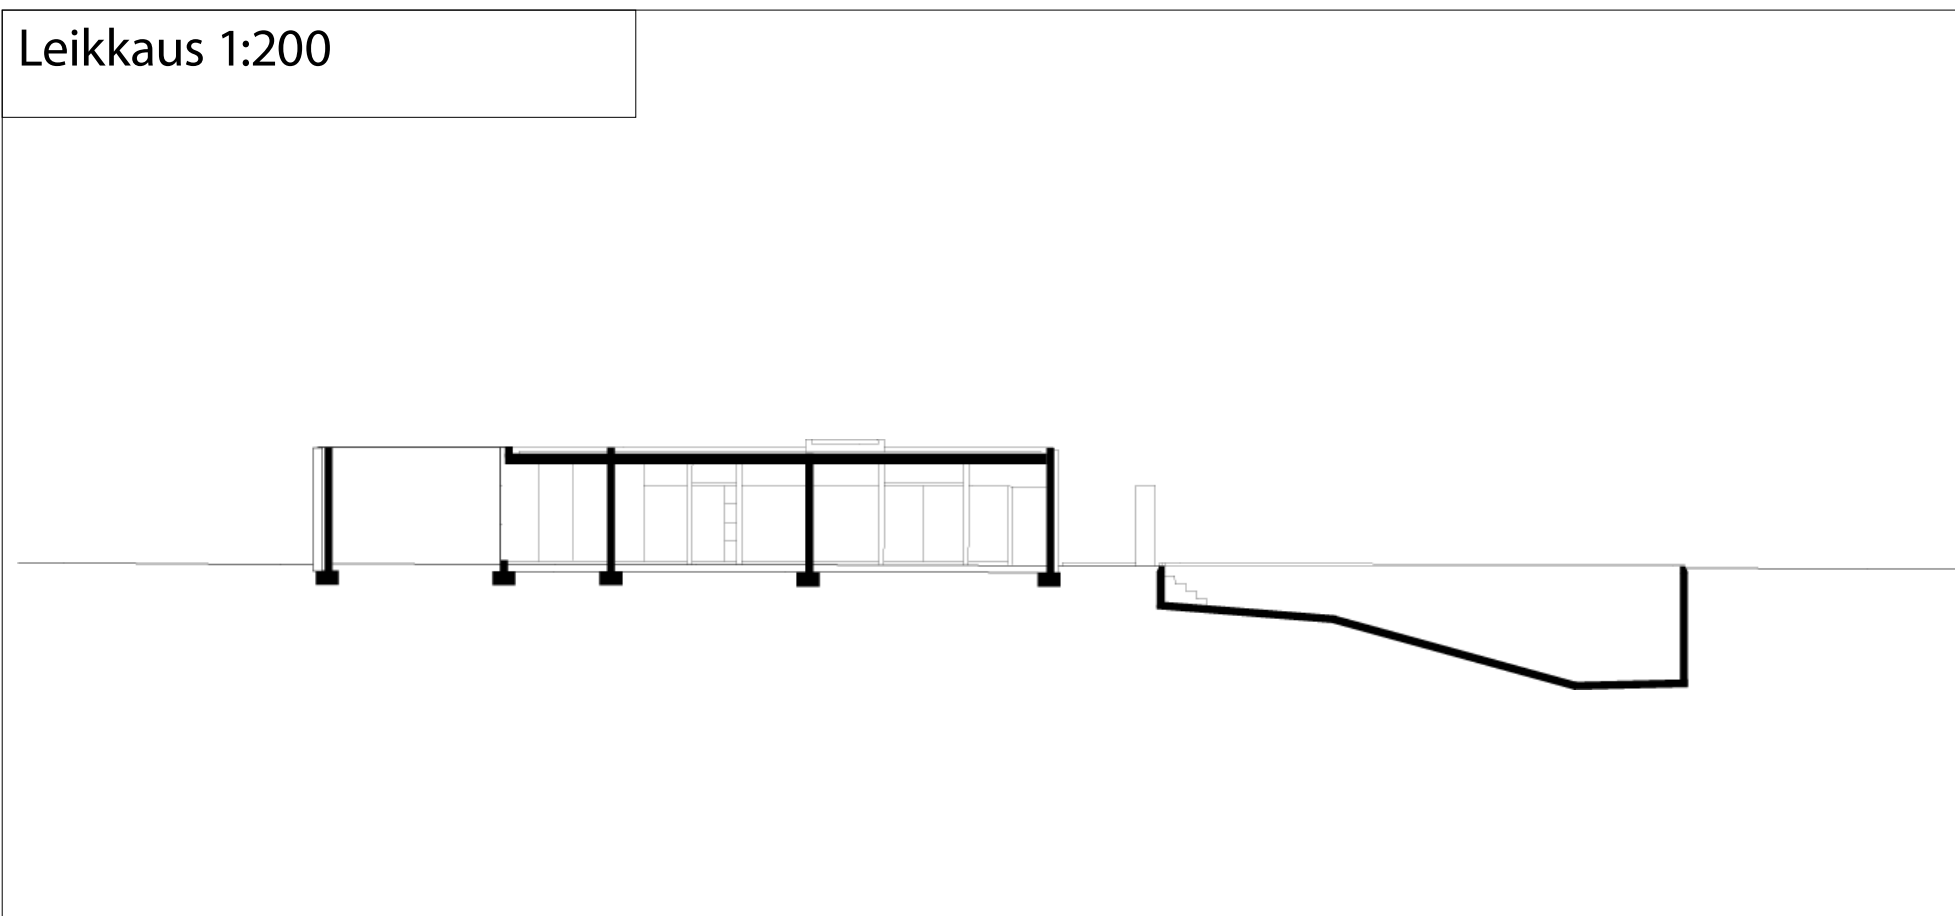

Aksonometria

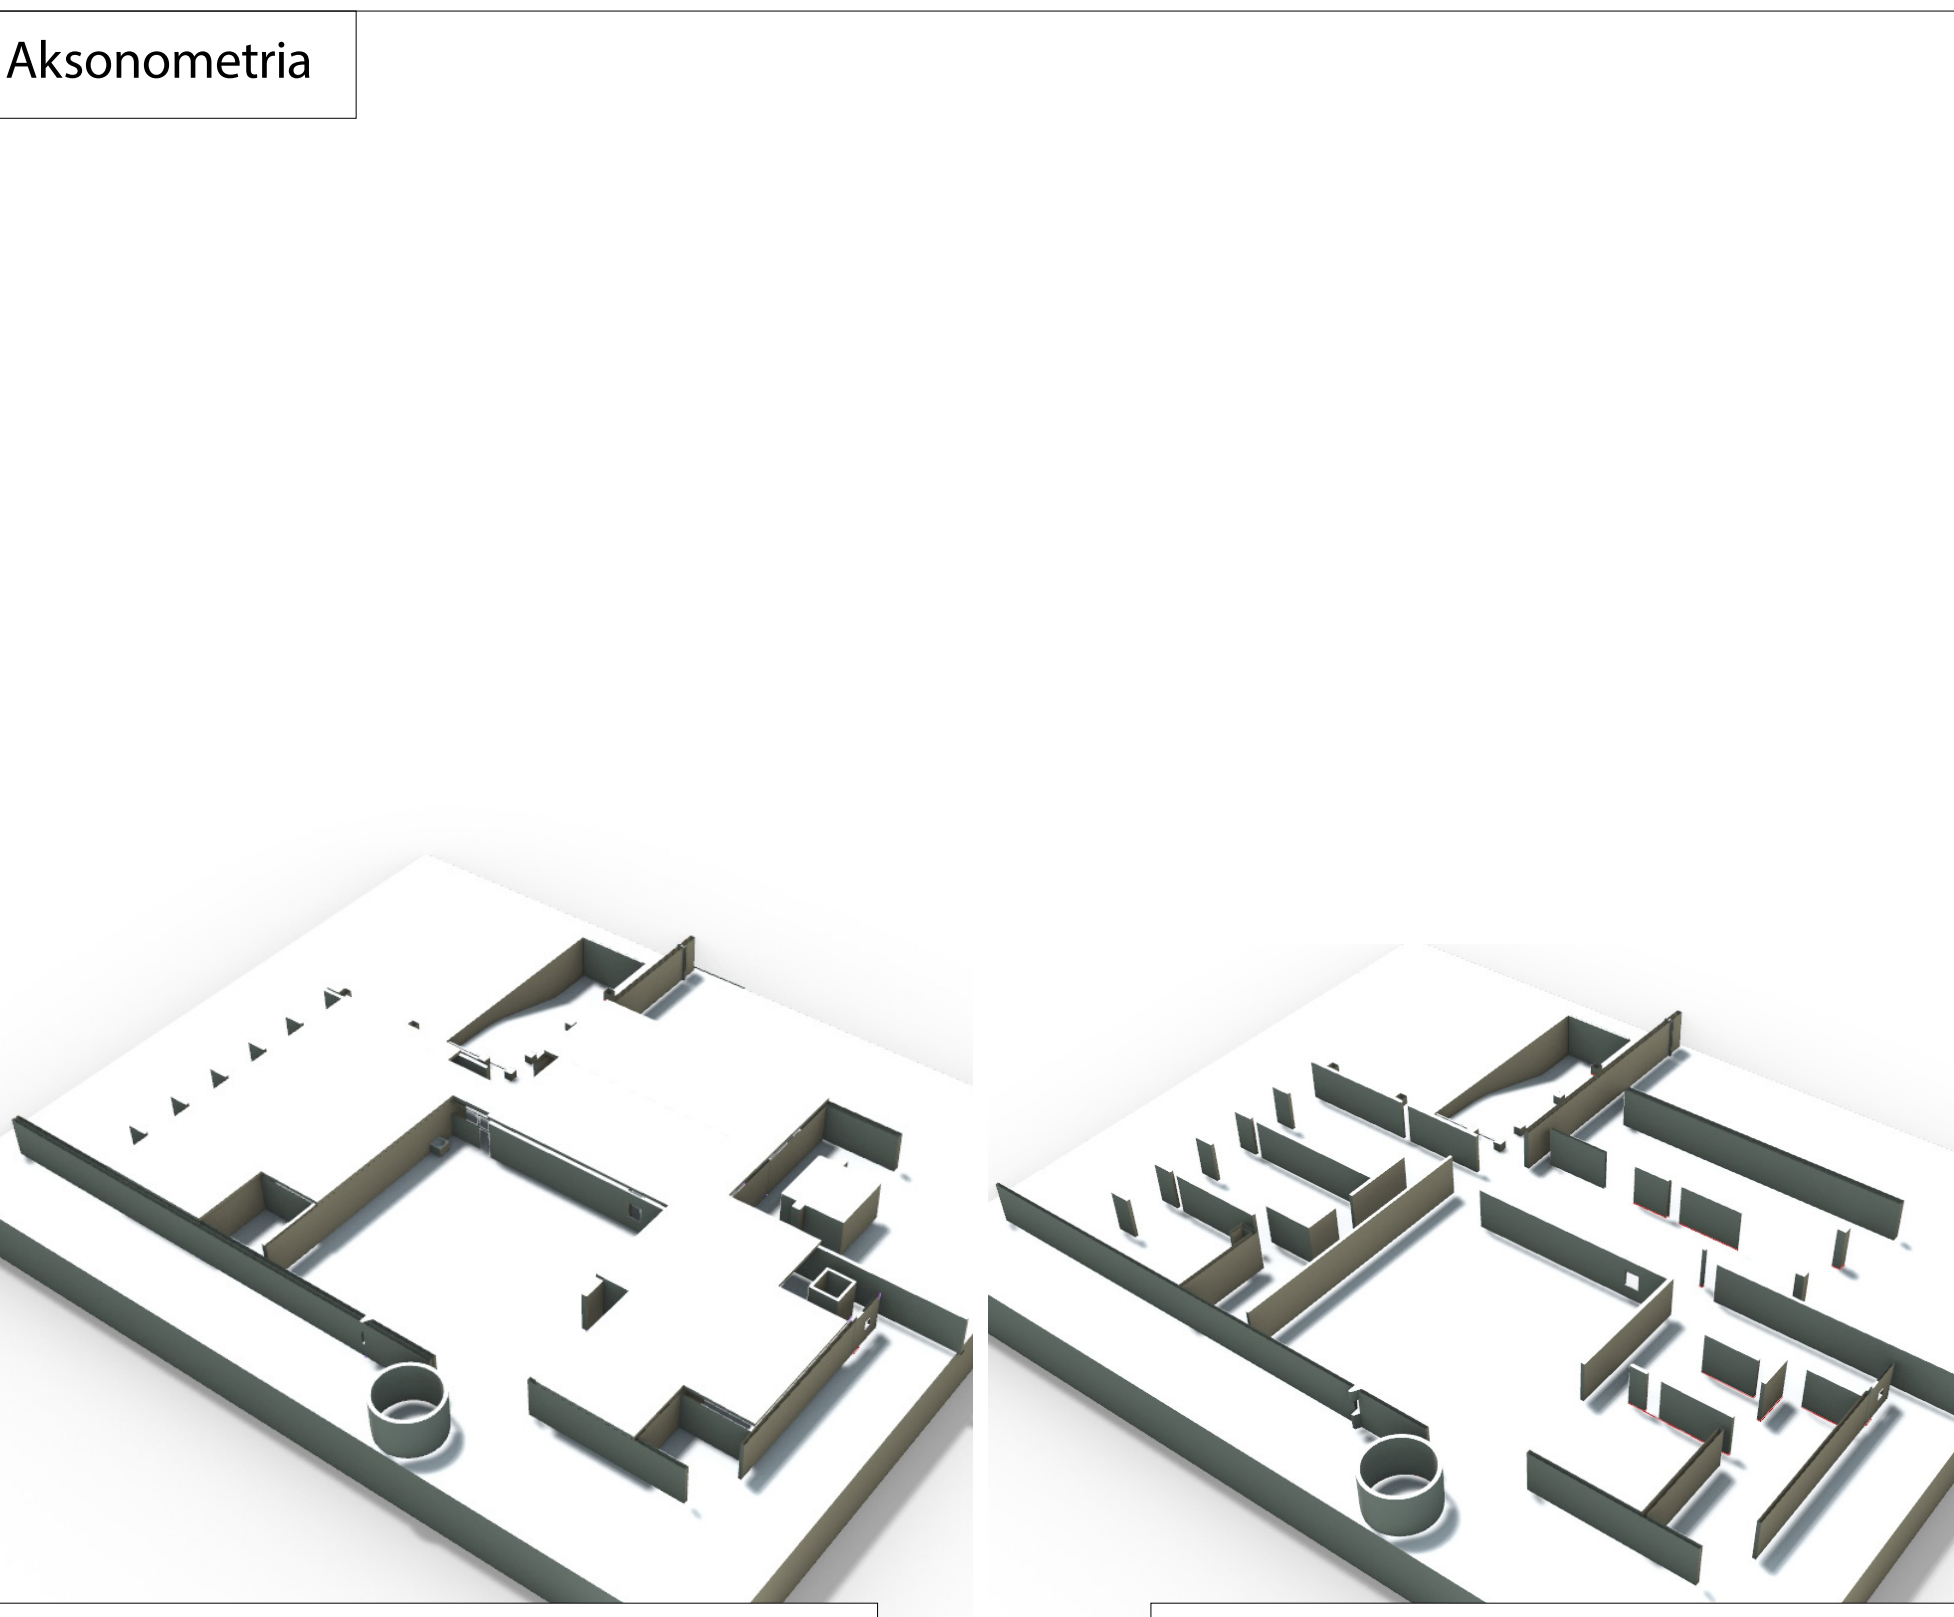


Koko rakennus

Olennaiset rakenteet

1. kerros 1:200



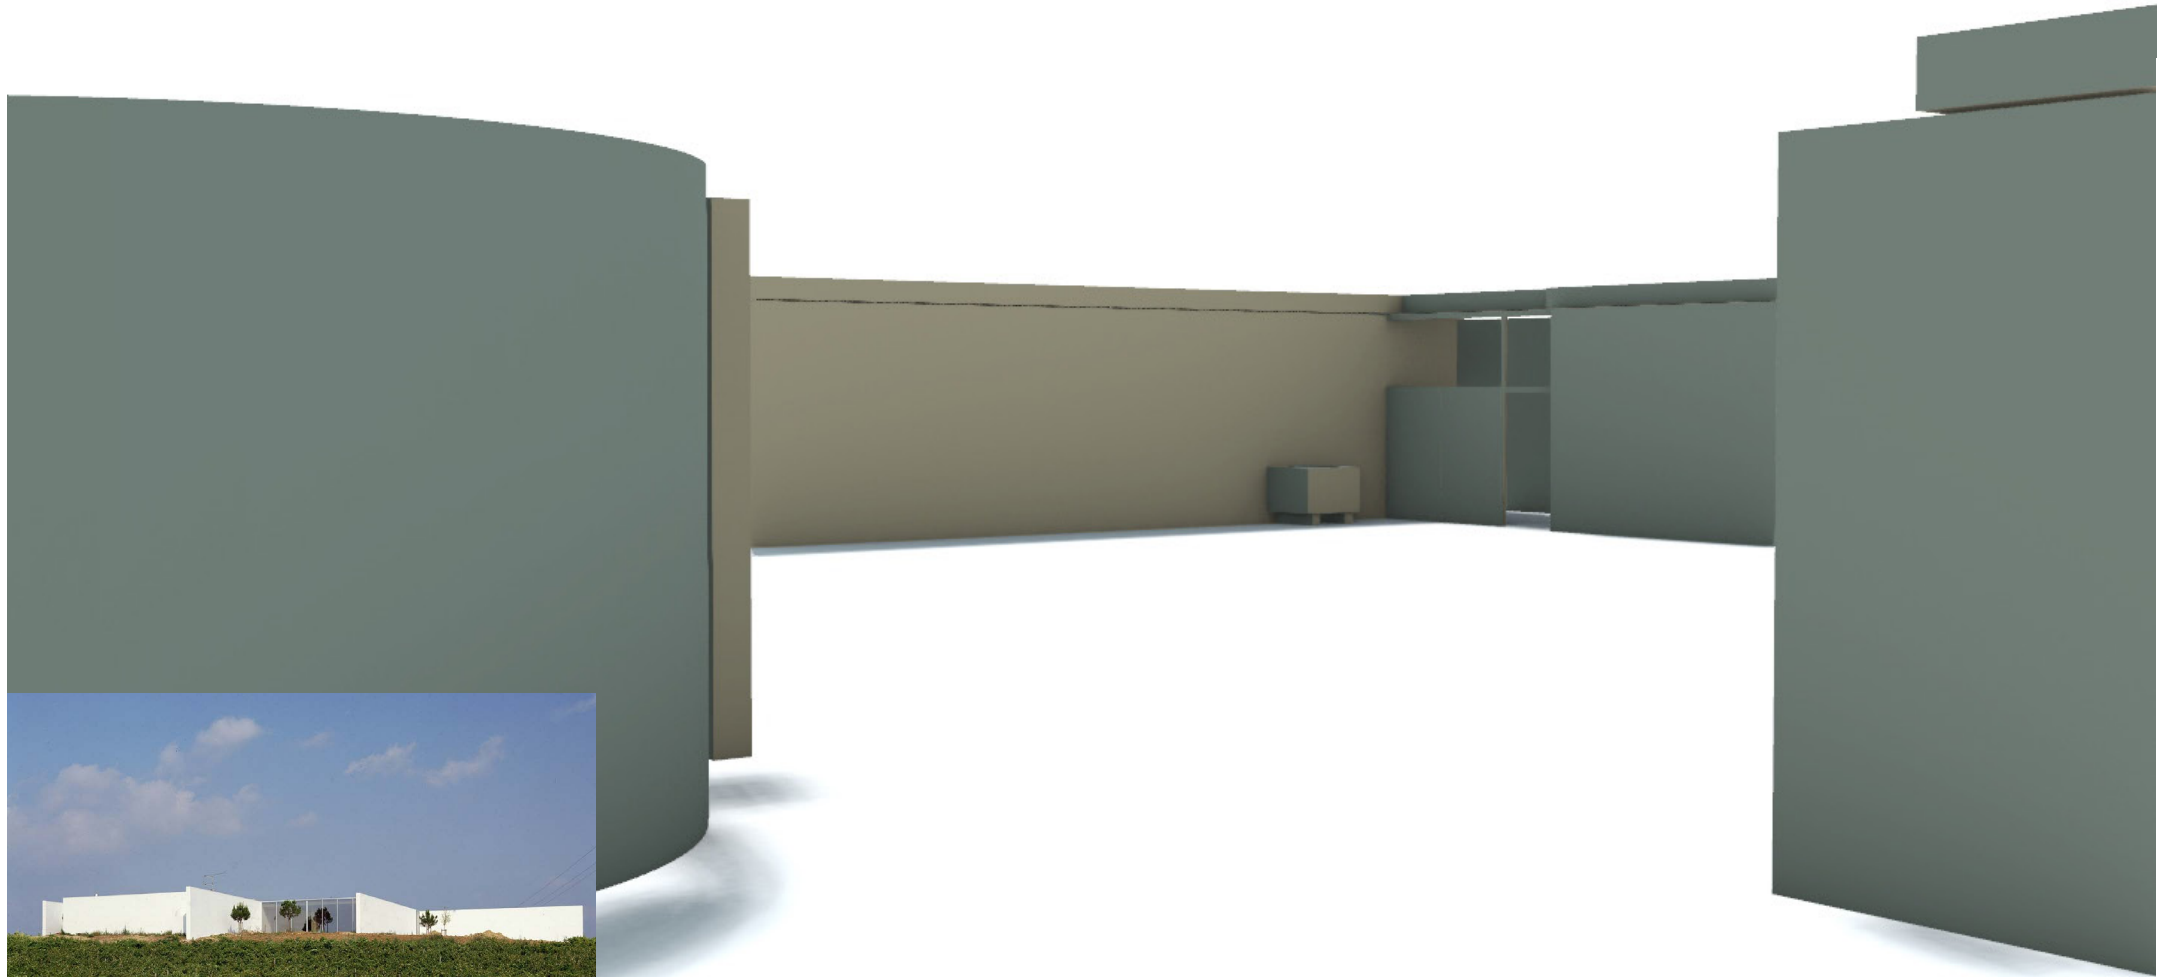




House in Alcanena

(1987-92)

Suunnittelija: Eduardo Souto de Moura

Valokuva: Luis Ferreira Alves

Esitys: Sampo Louke

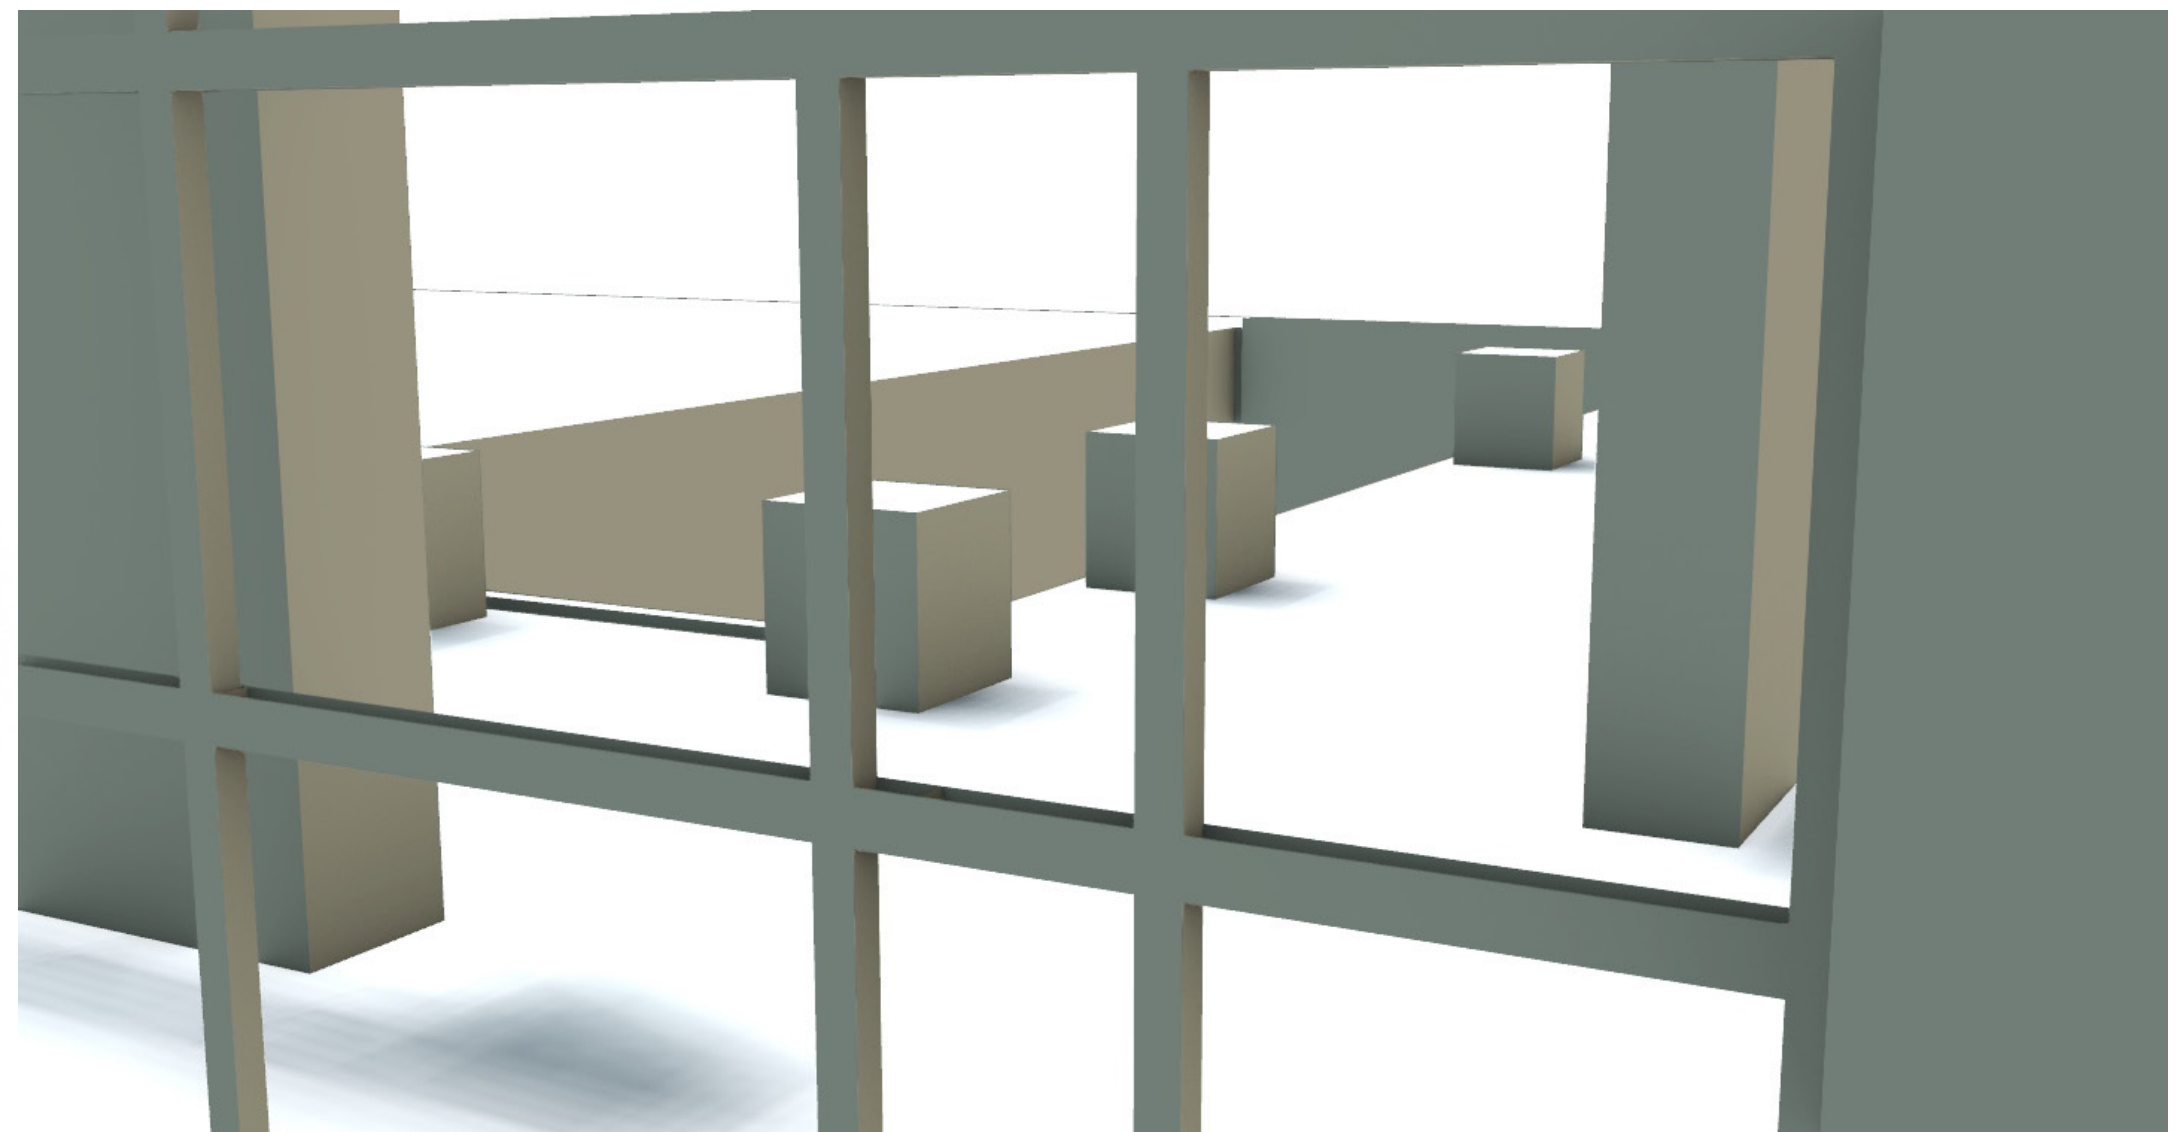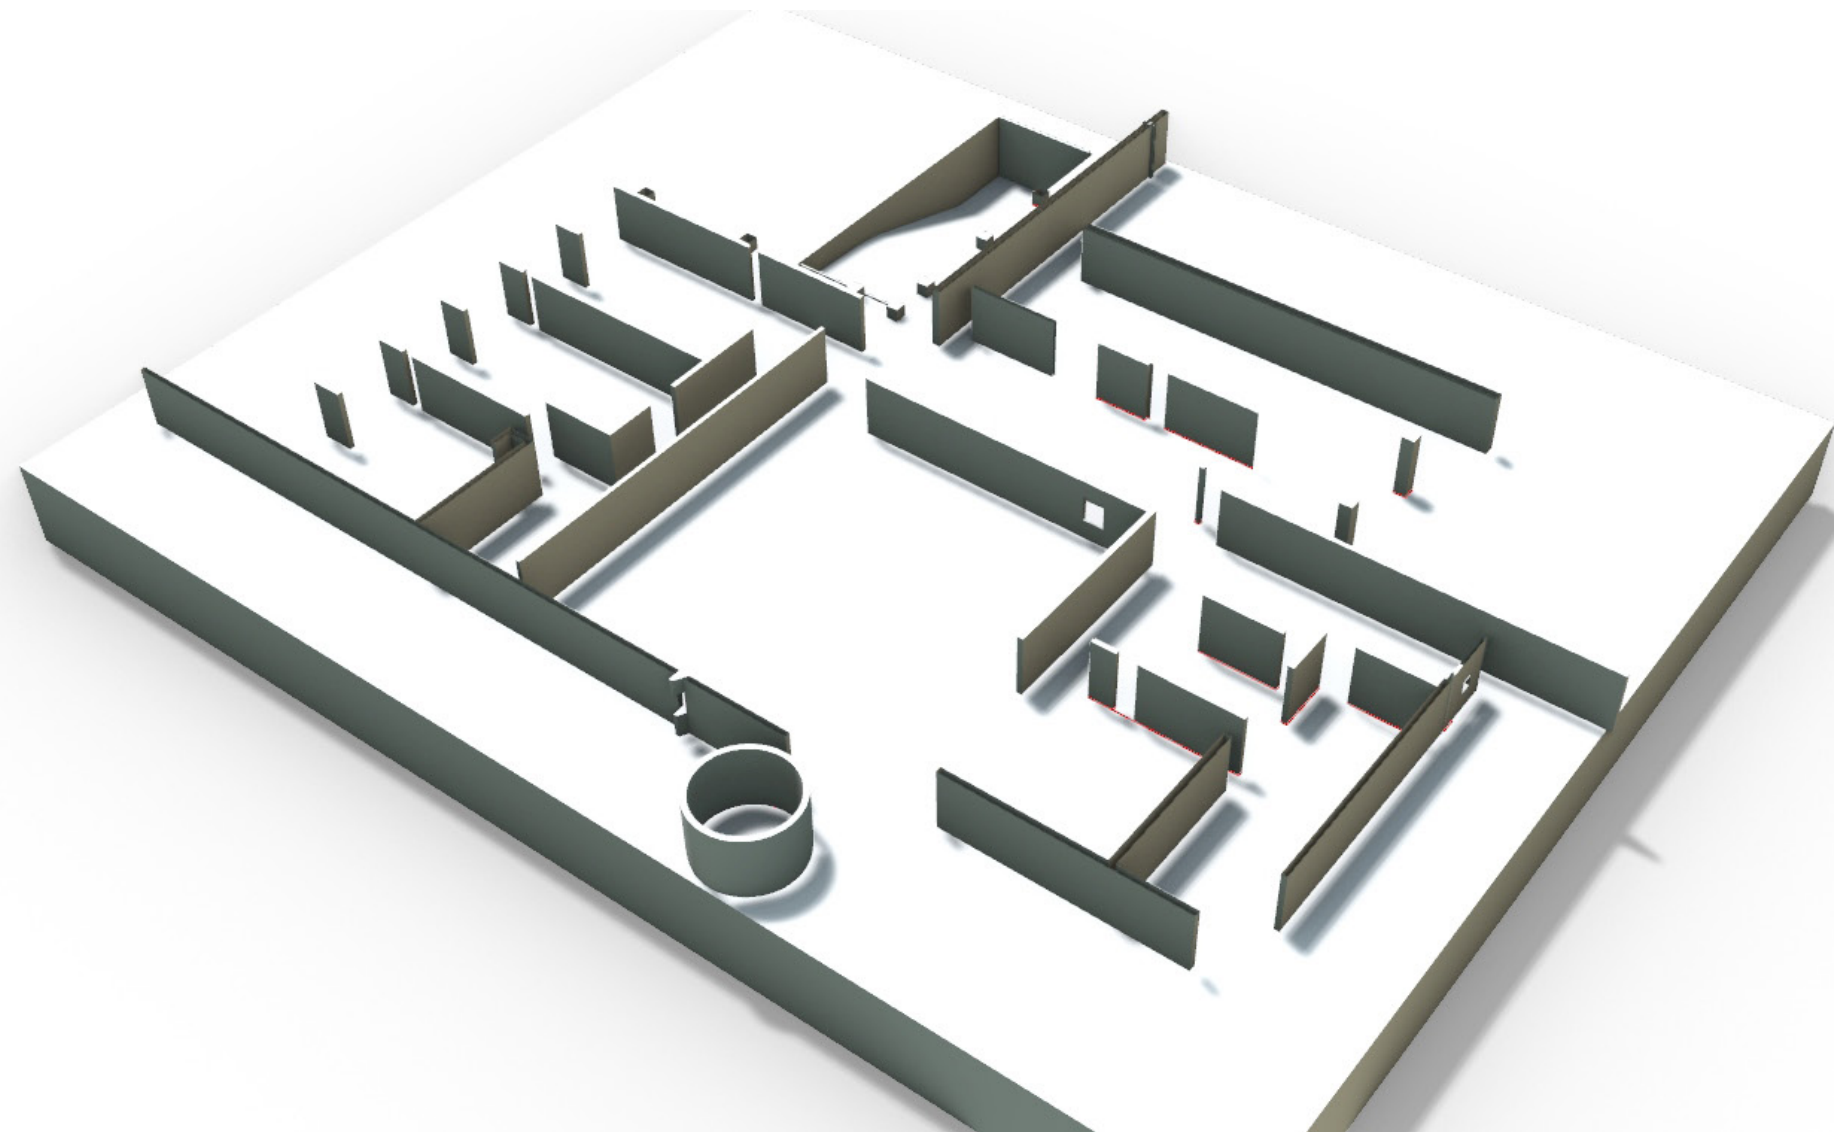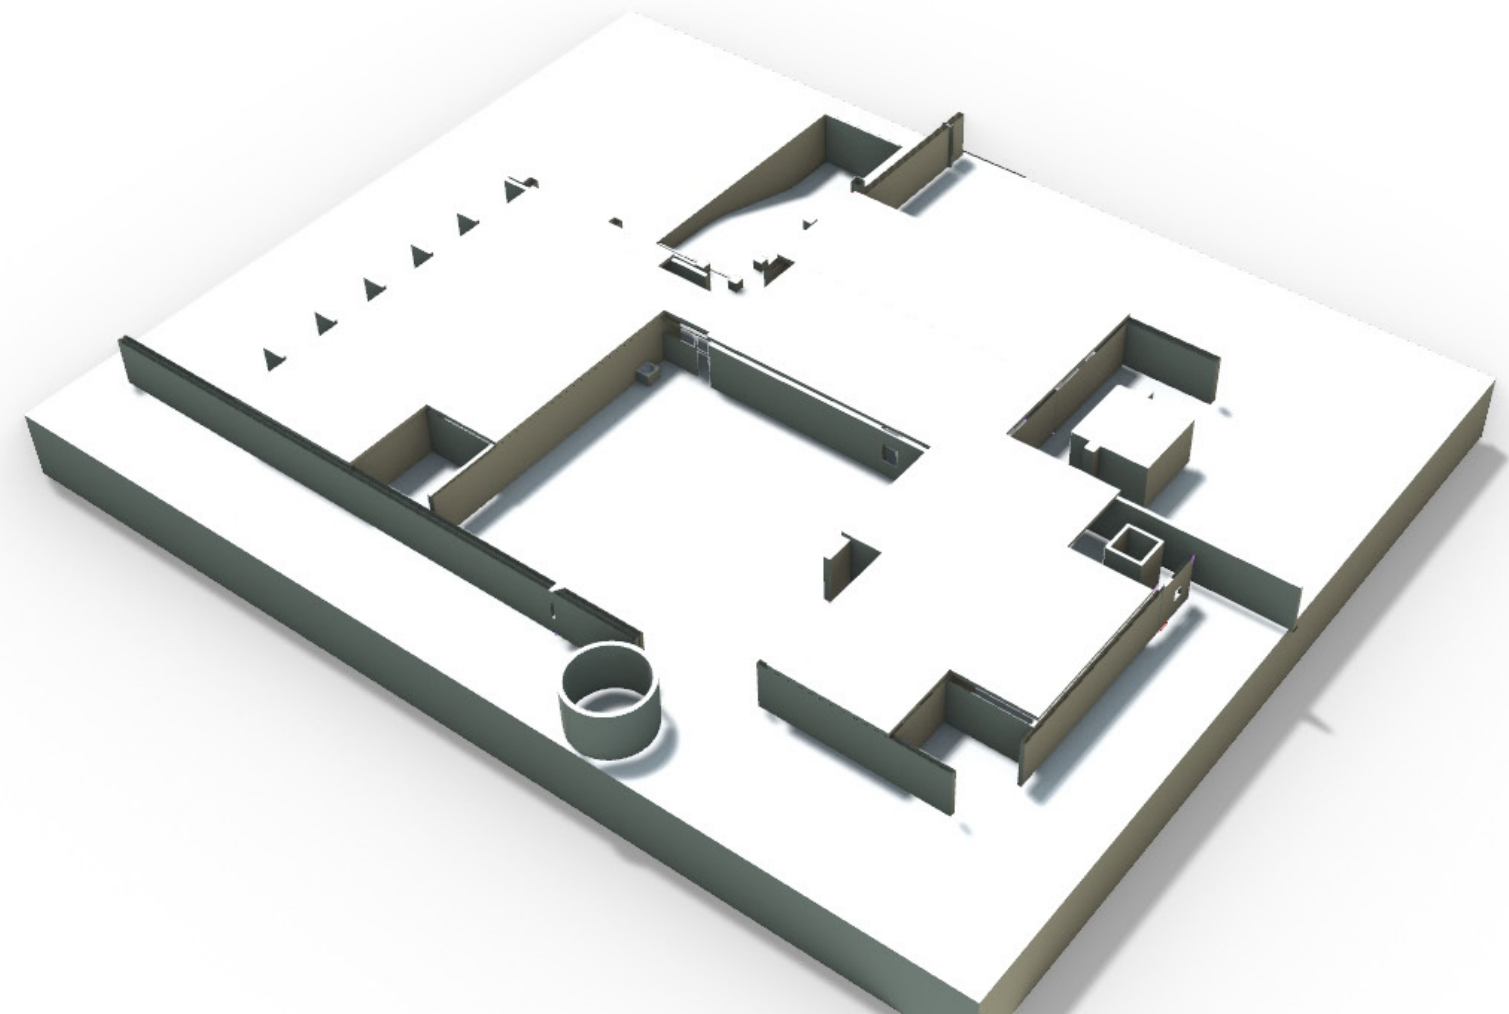

Simpson-Lee House

Glenn Murcutt

1993

130 m² + Studio 40 m²

Oleskelu





Ruoanvalmistus

Syöminen

Peseytyminen


Lepo



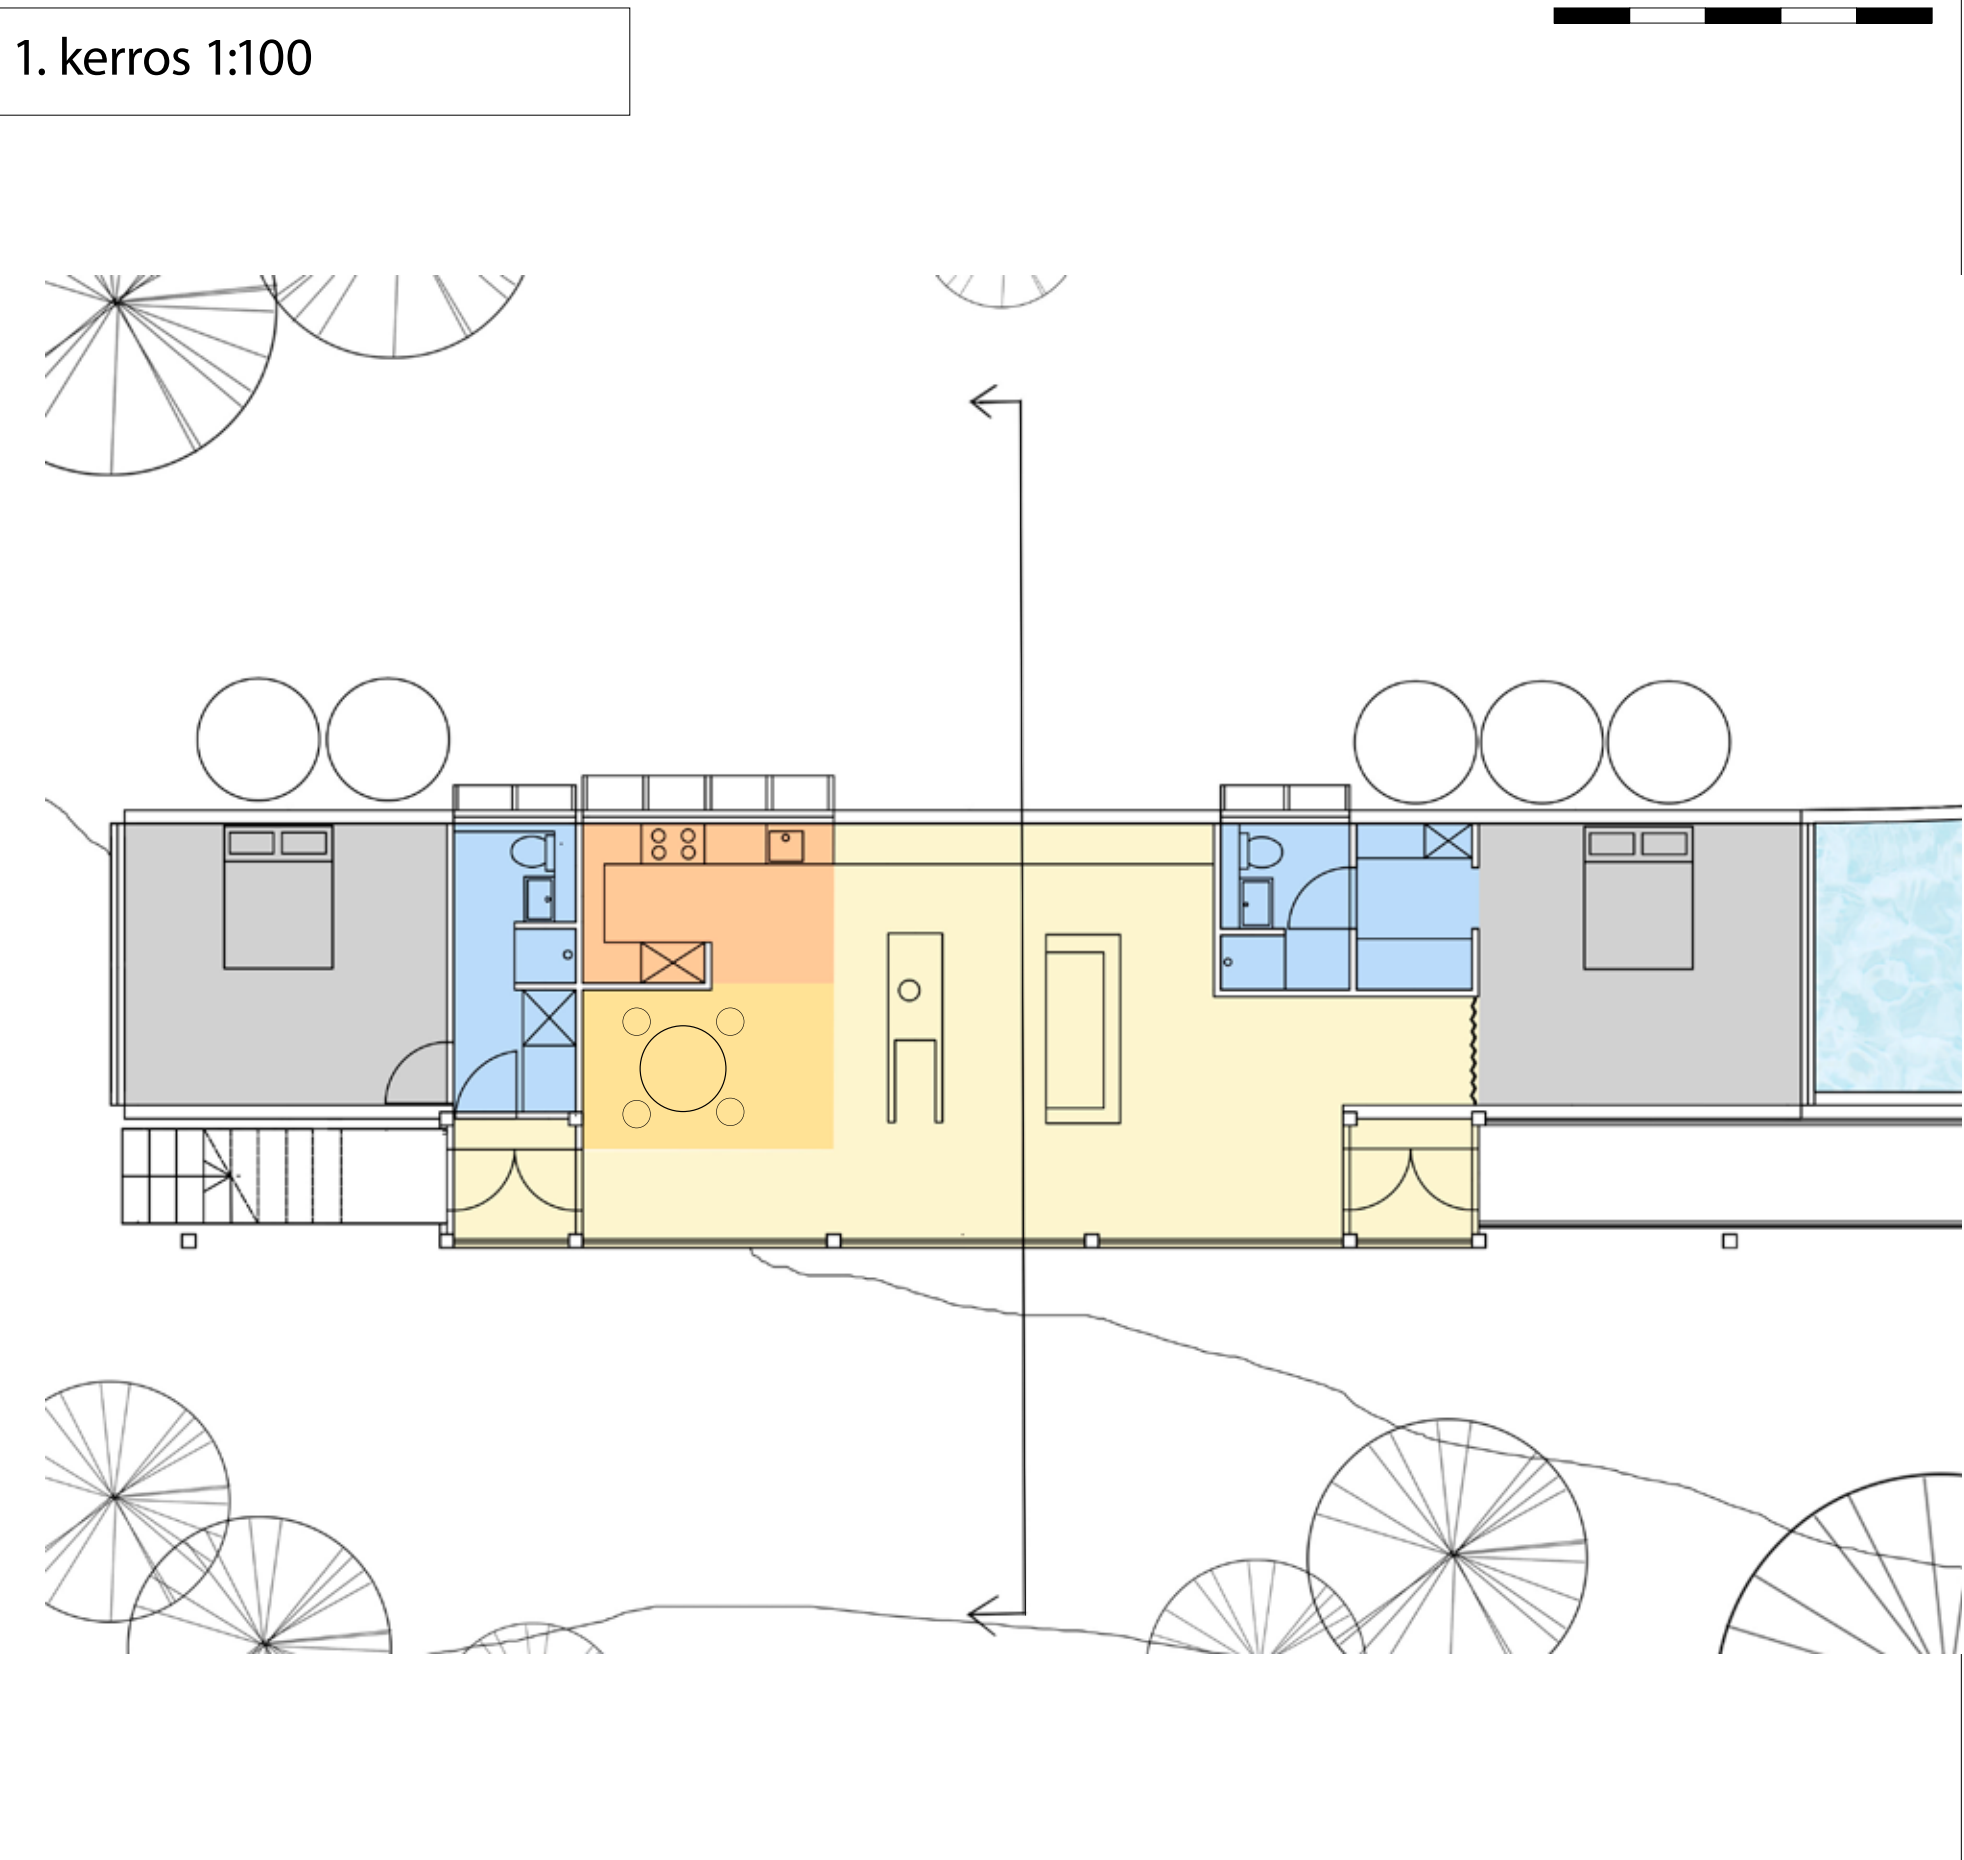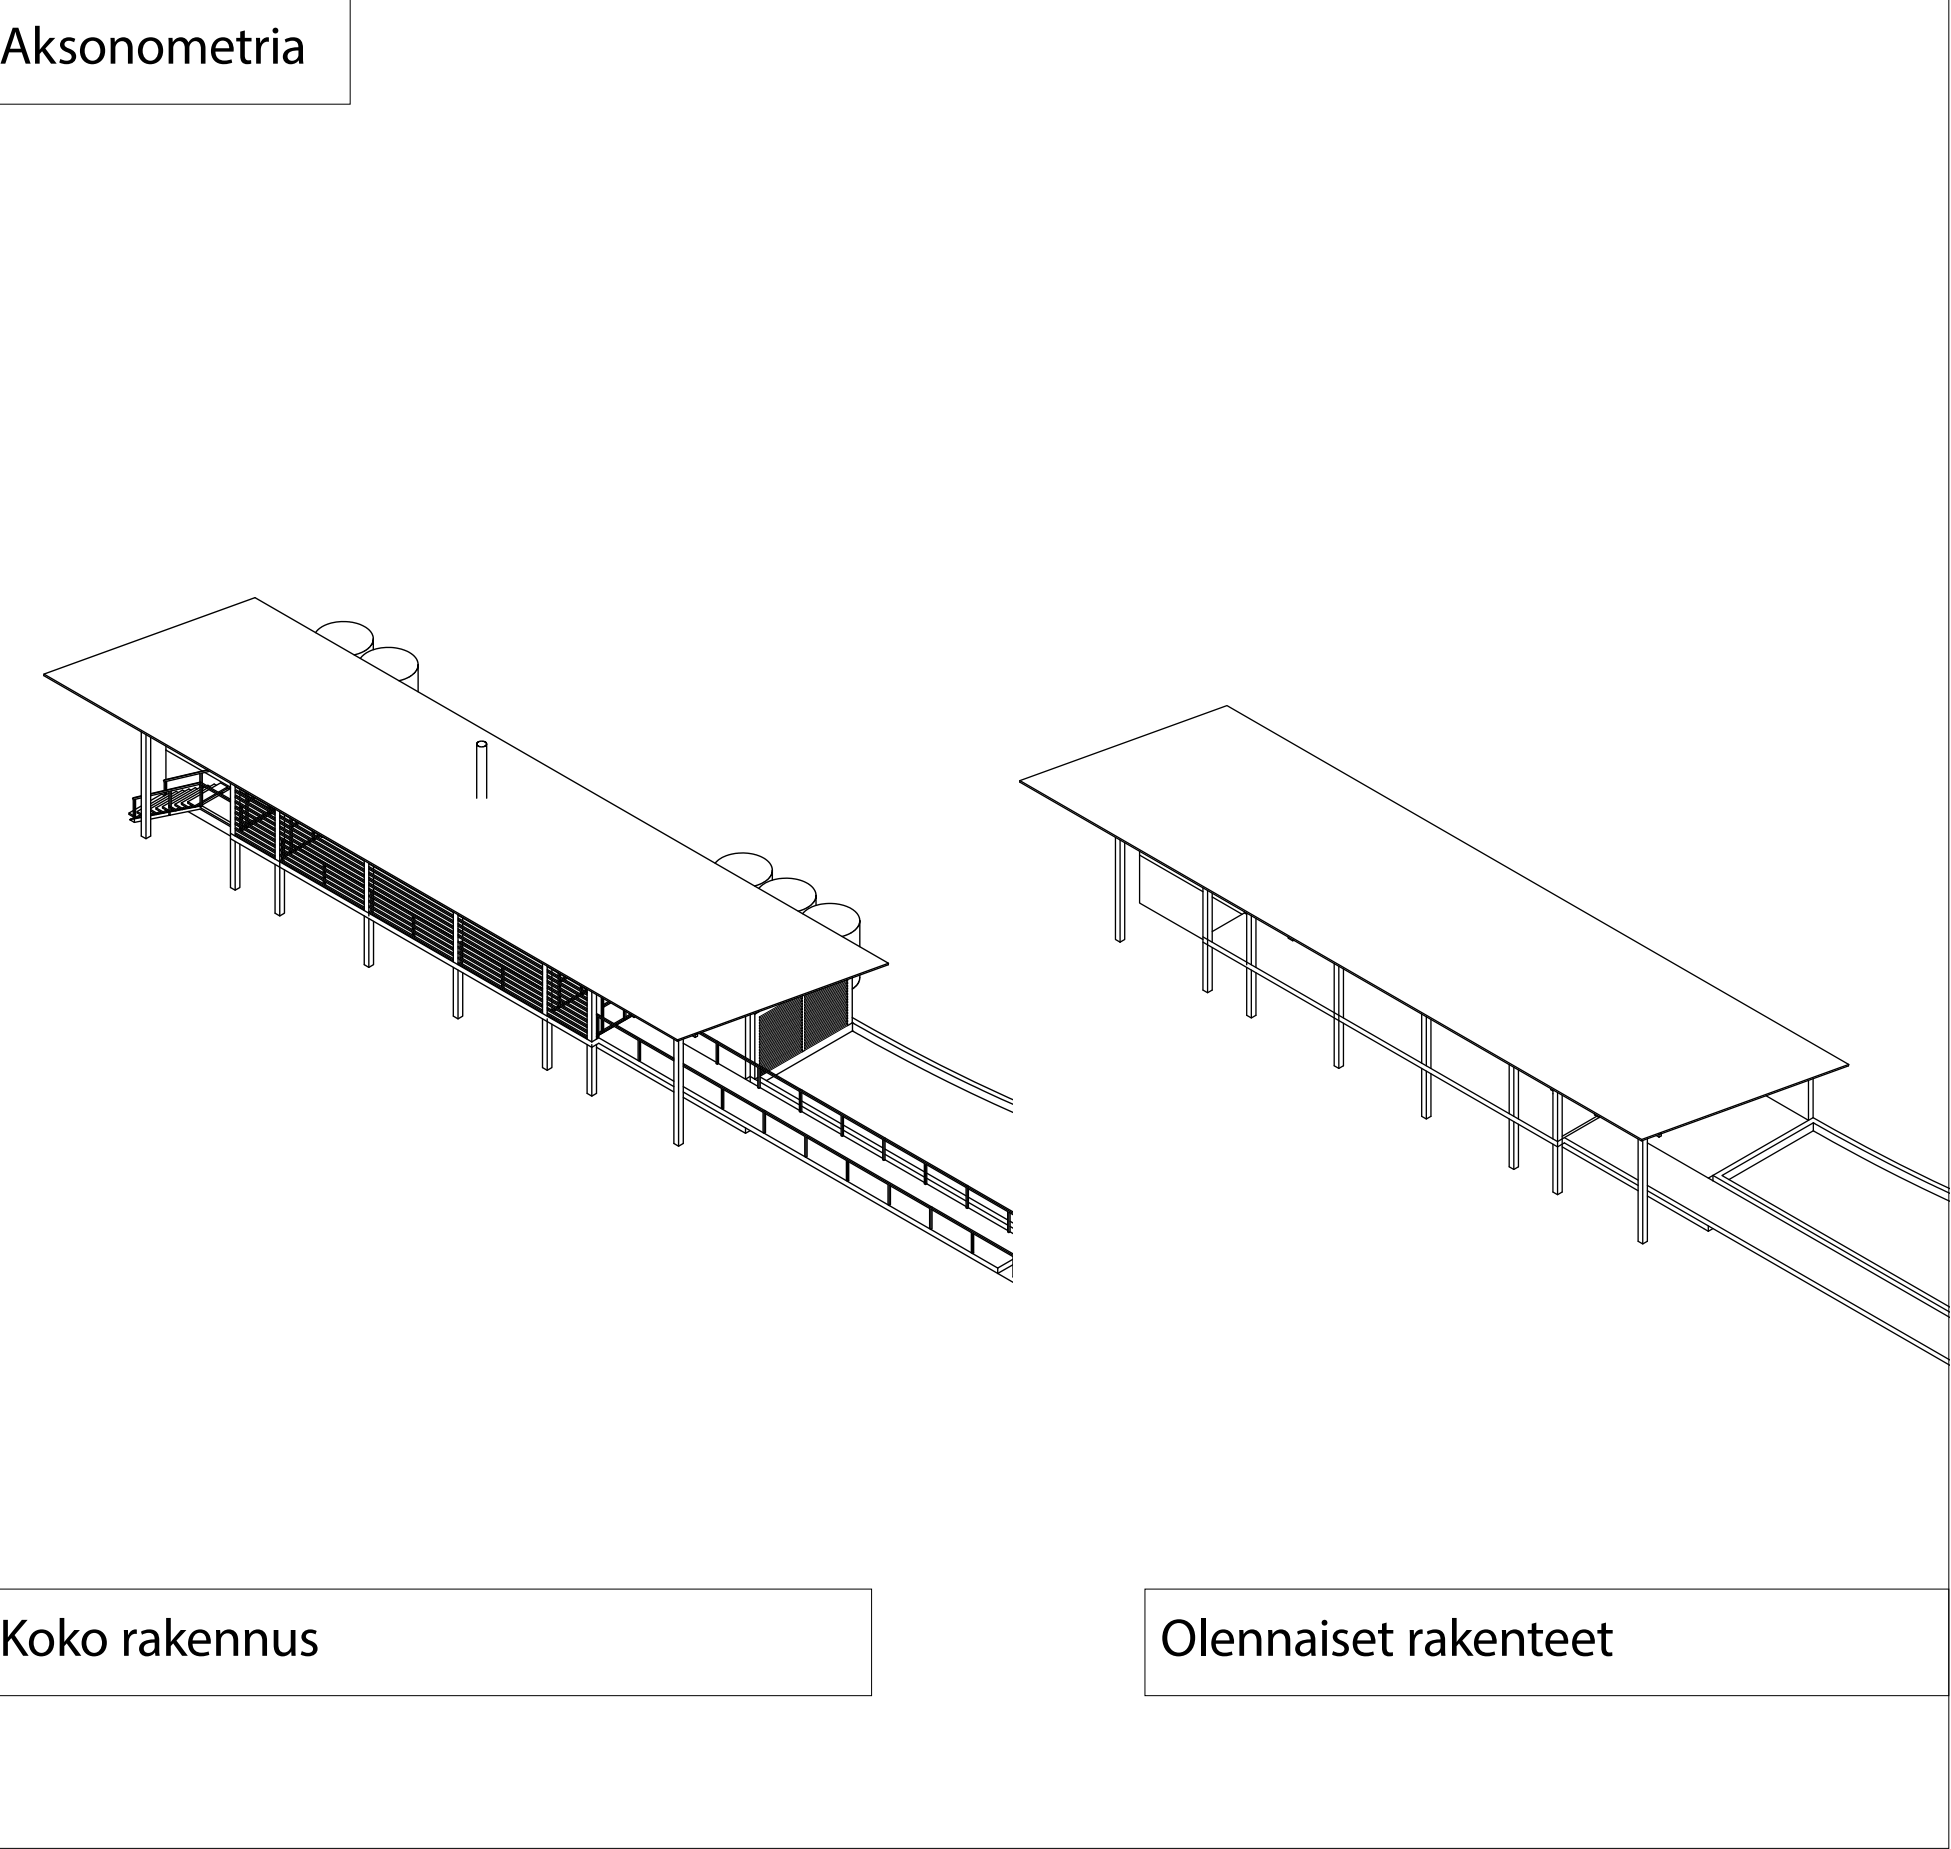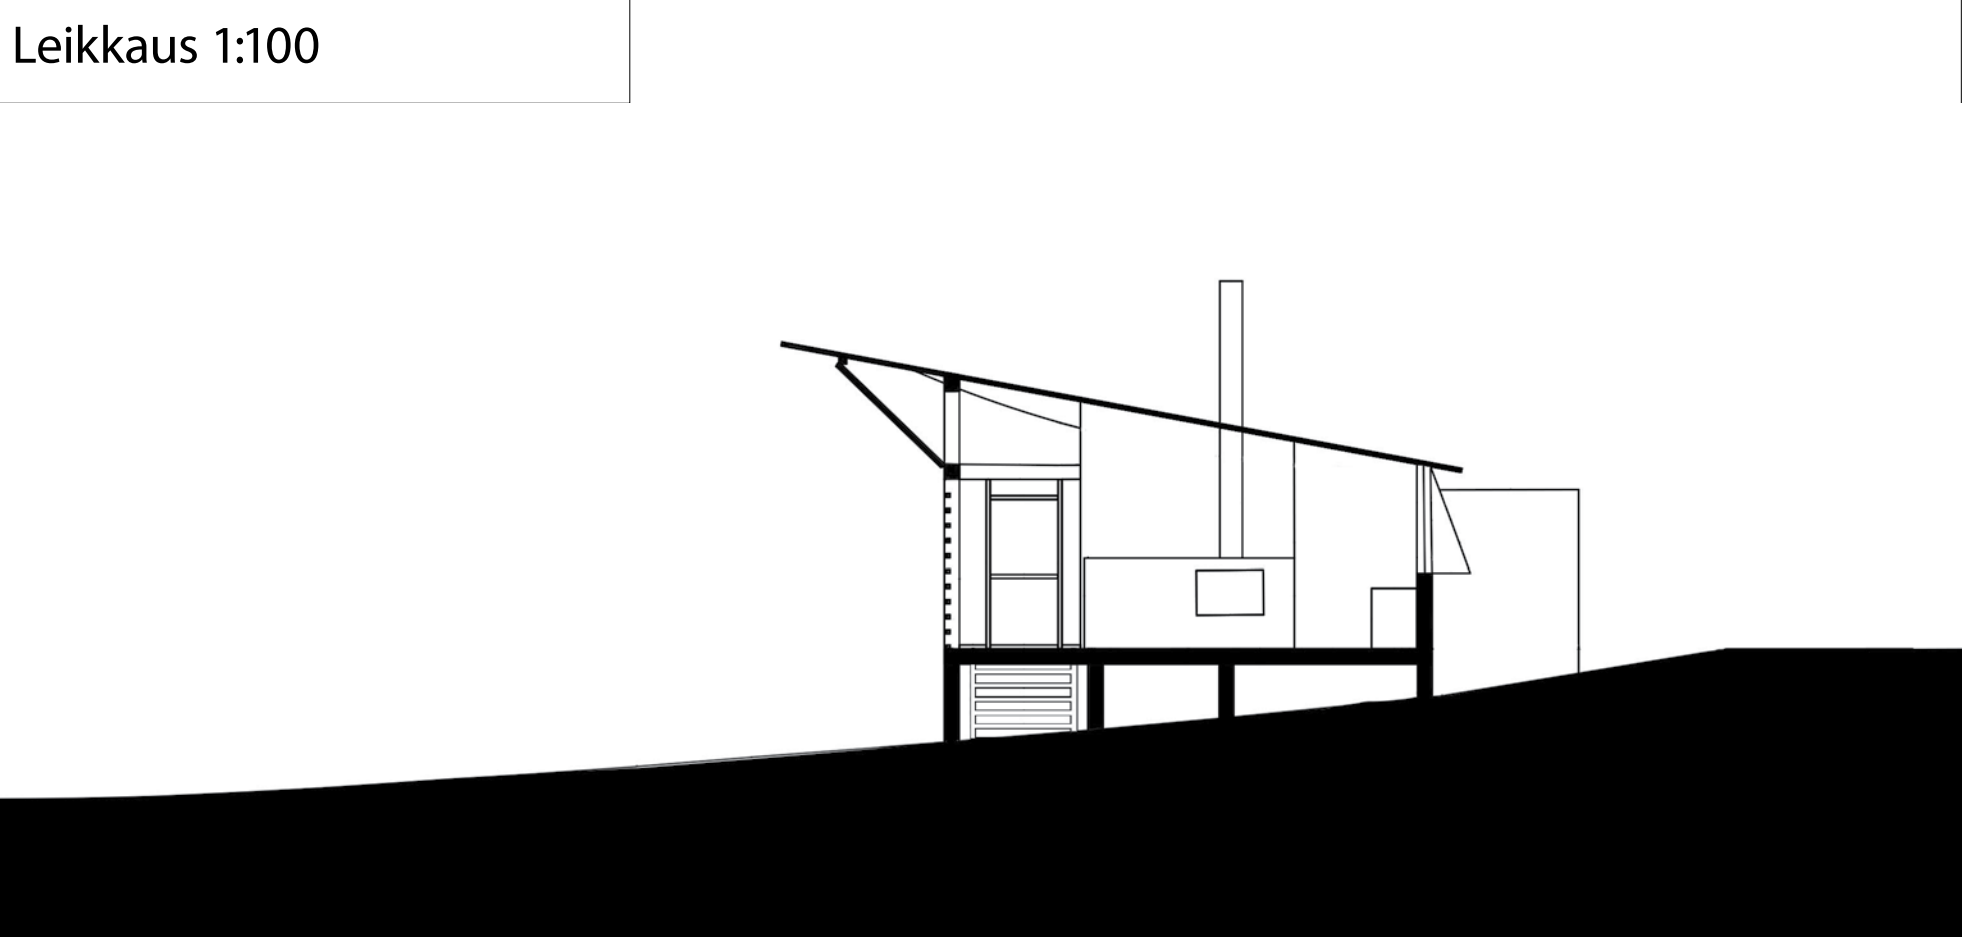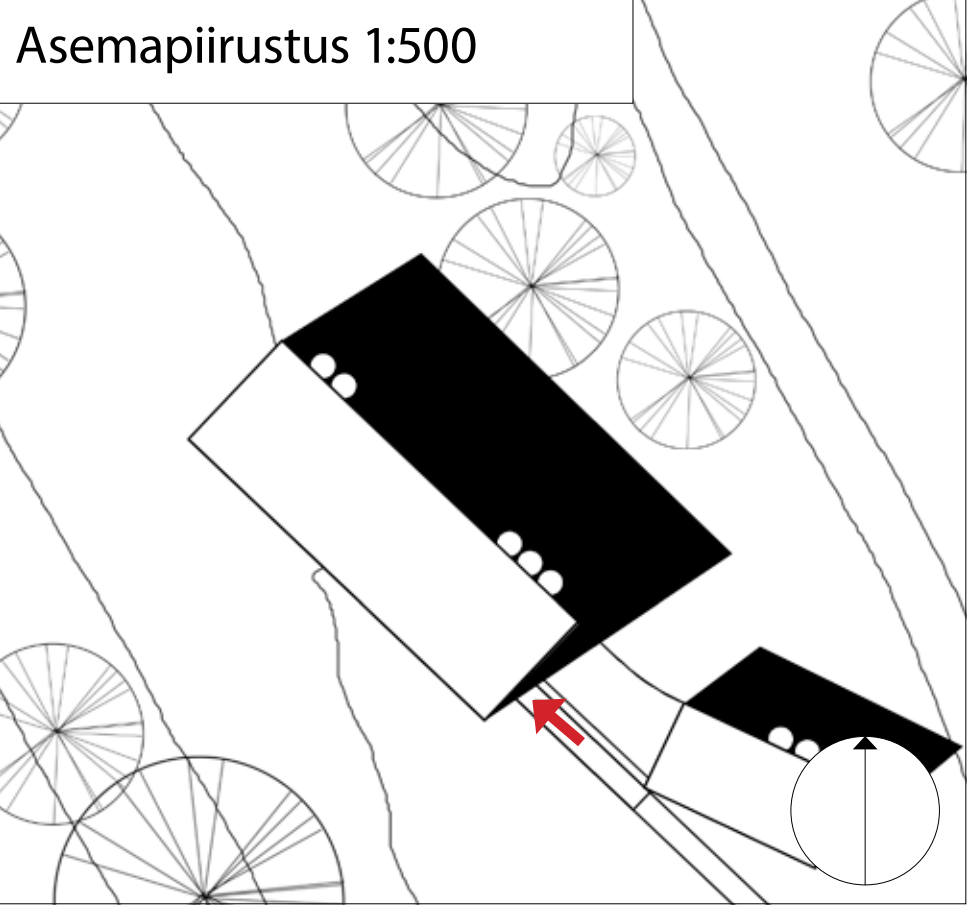


Simpson-Lee House, Glenn Murcutt


Miko Söderberg
Tila 2

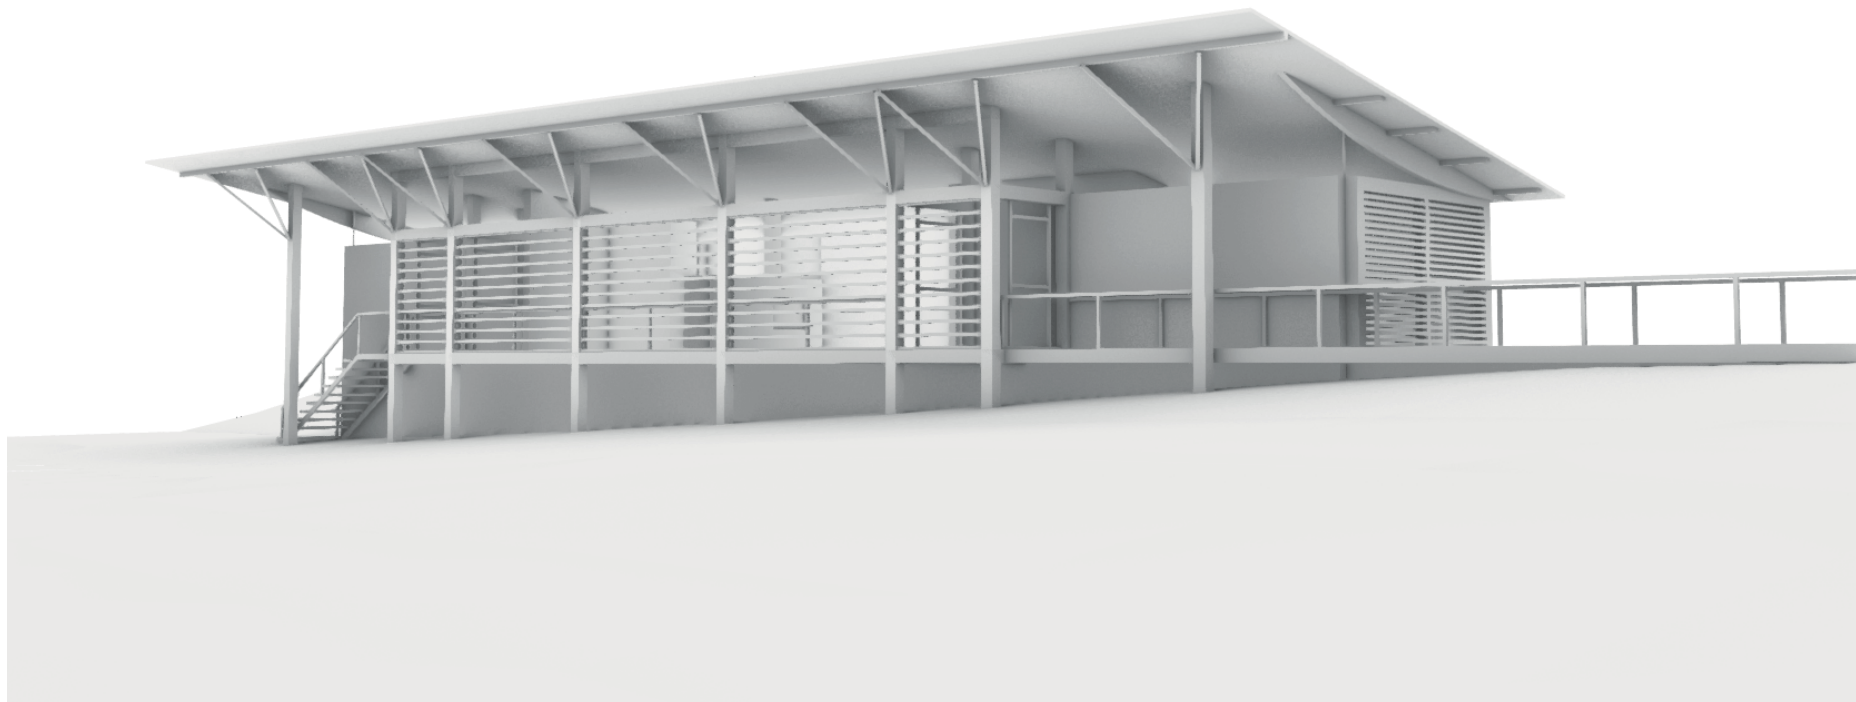


Miko Söderberg
Tila 2

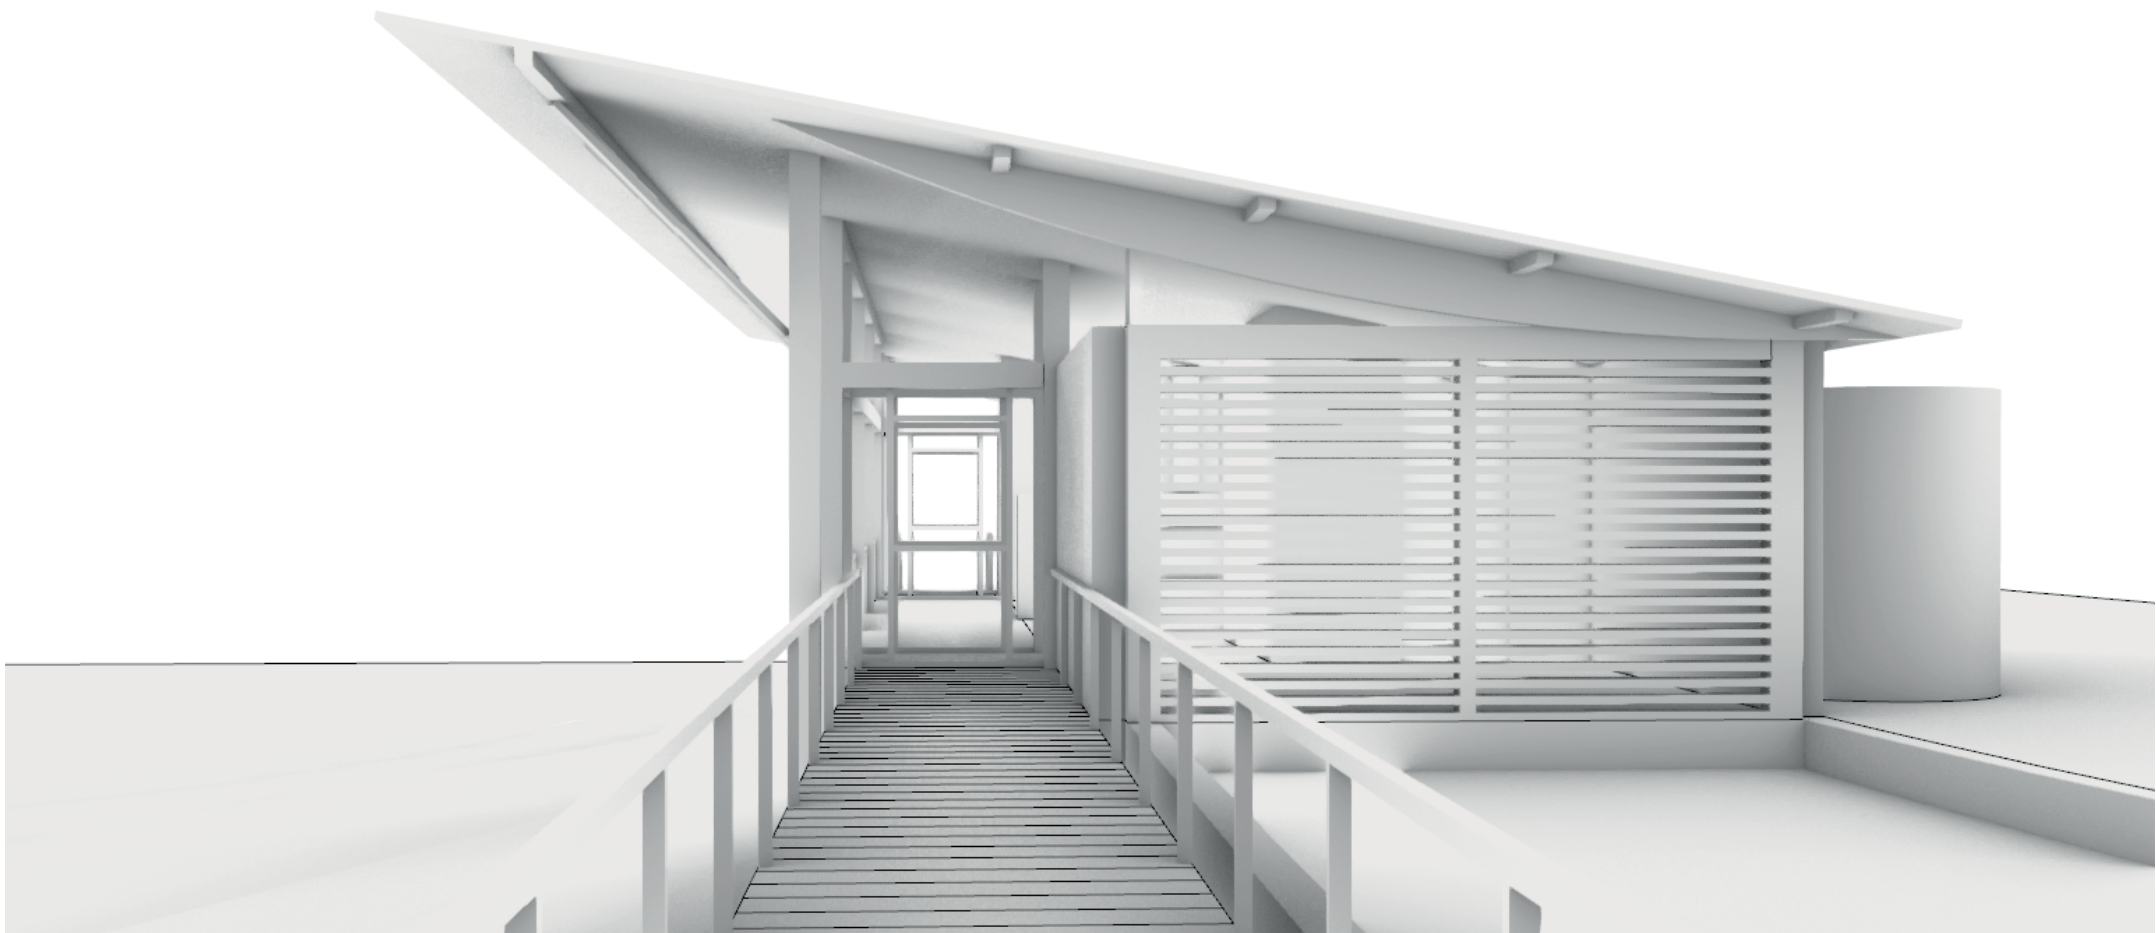

Miko Söderberg
Tila 2

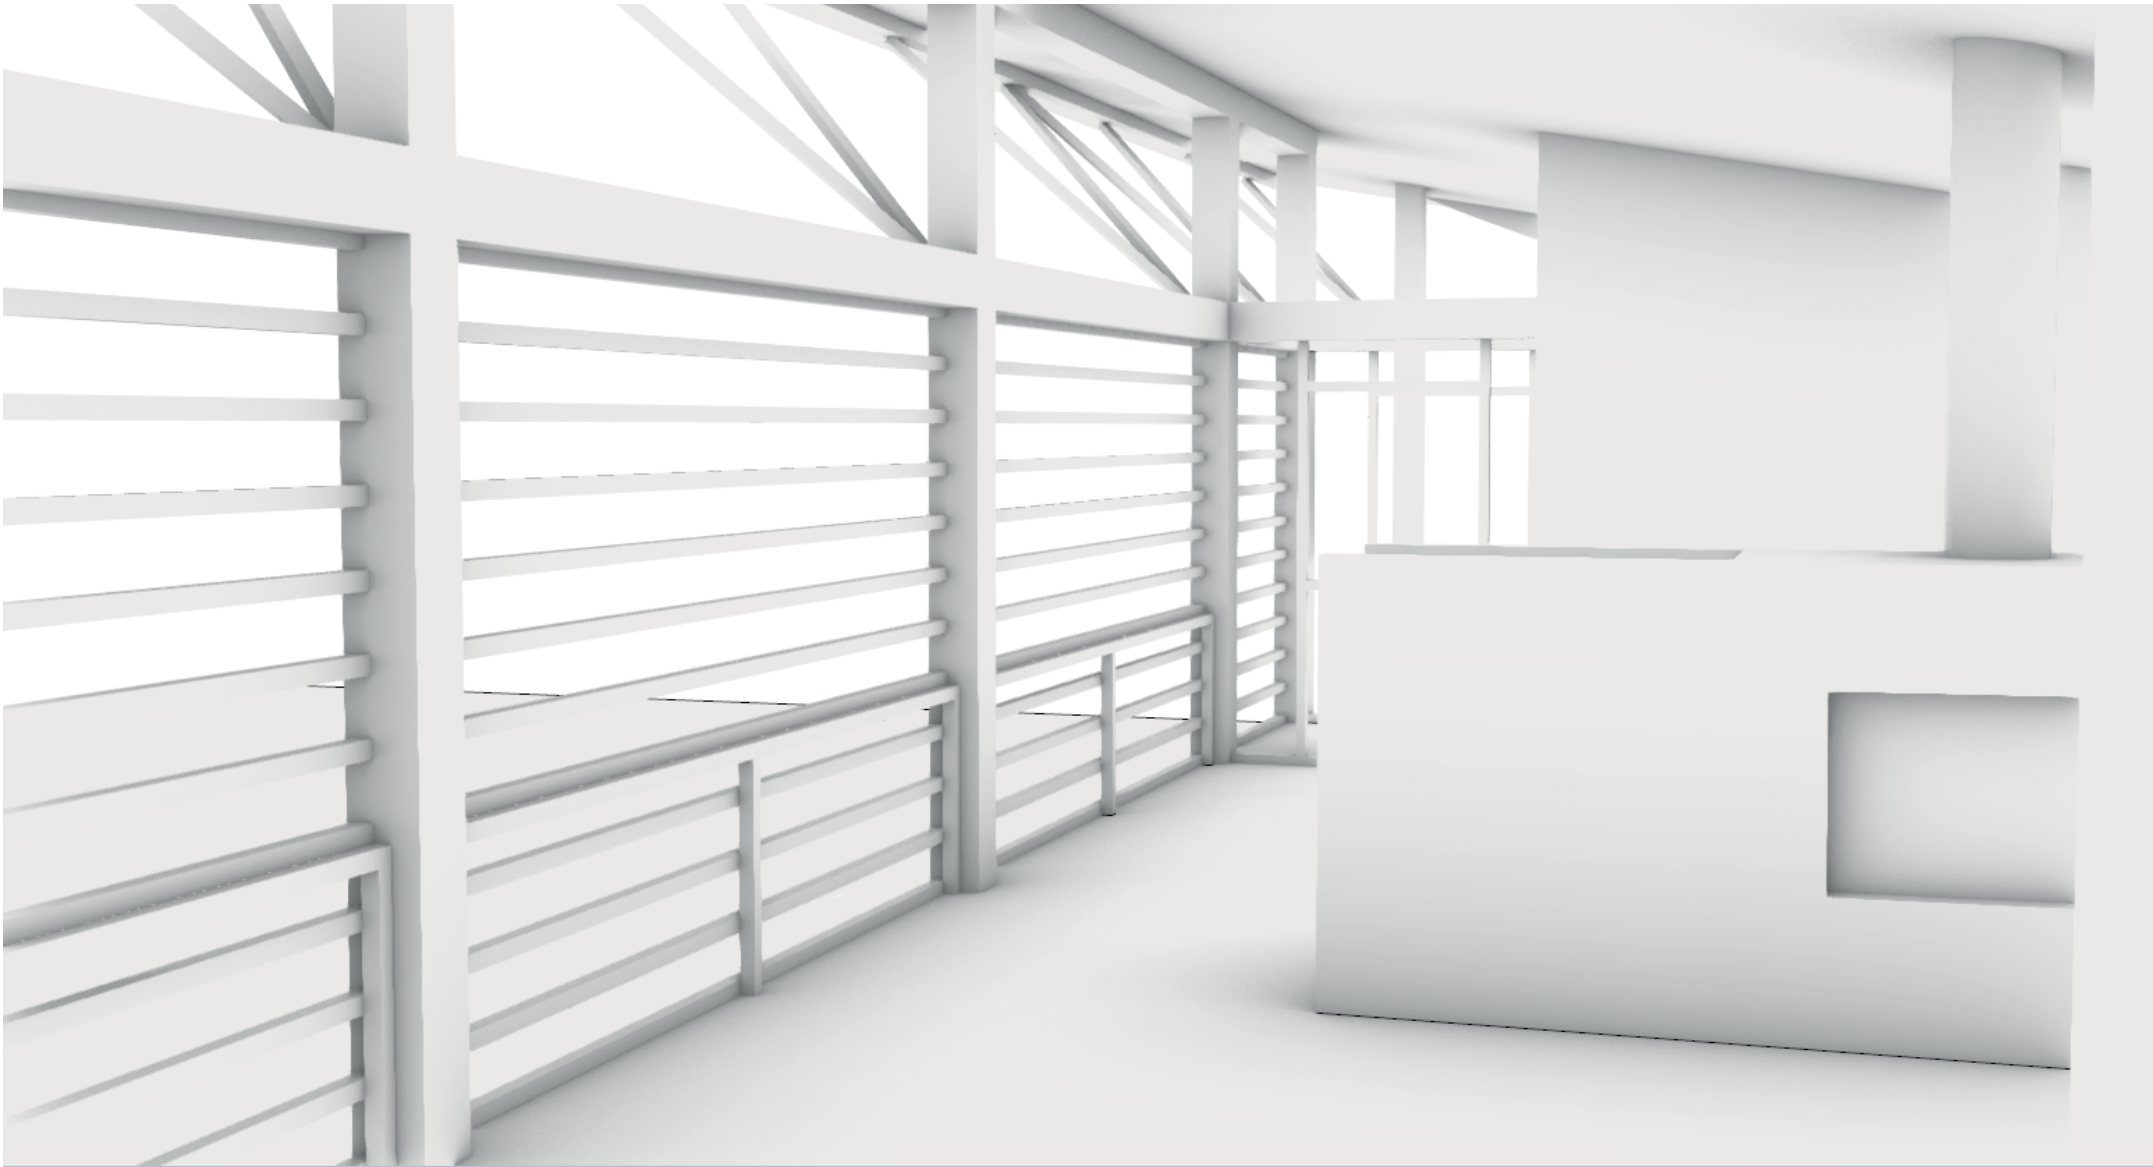

Miko Söderberg
Tila 2

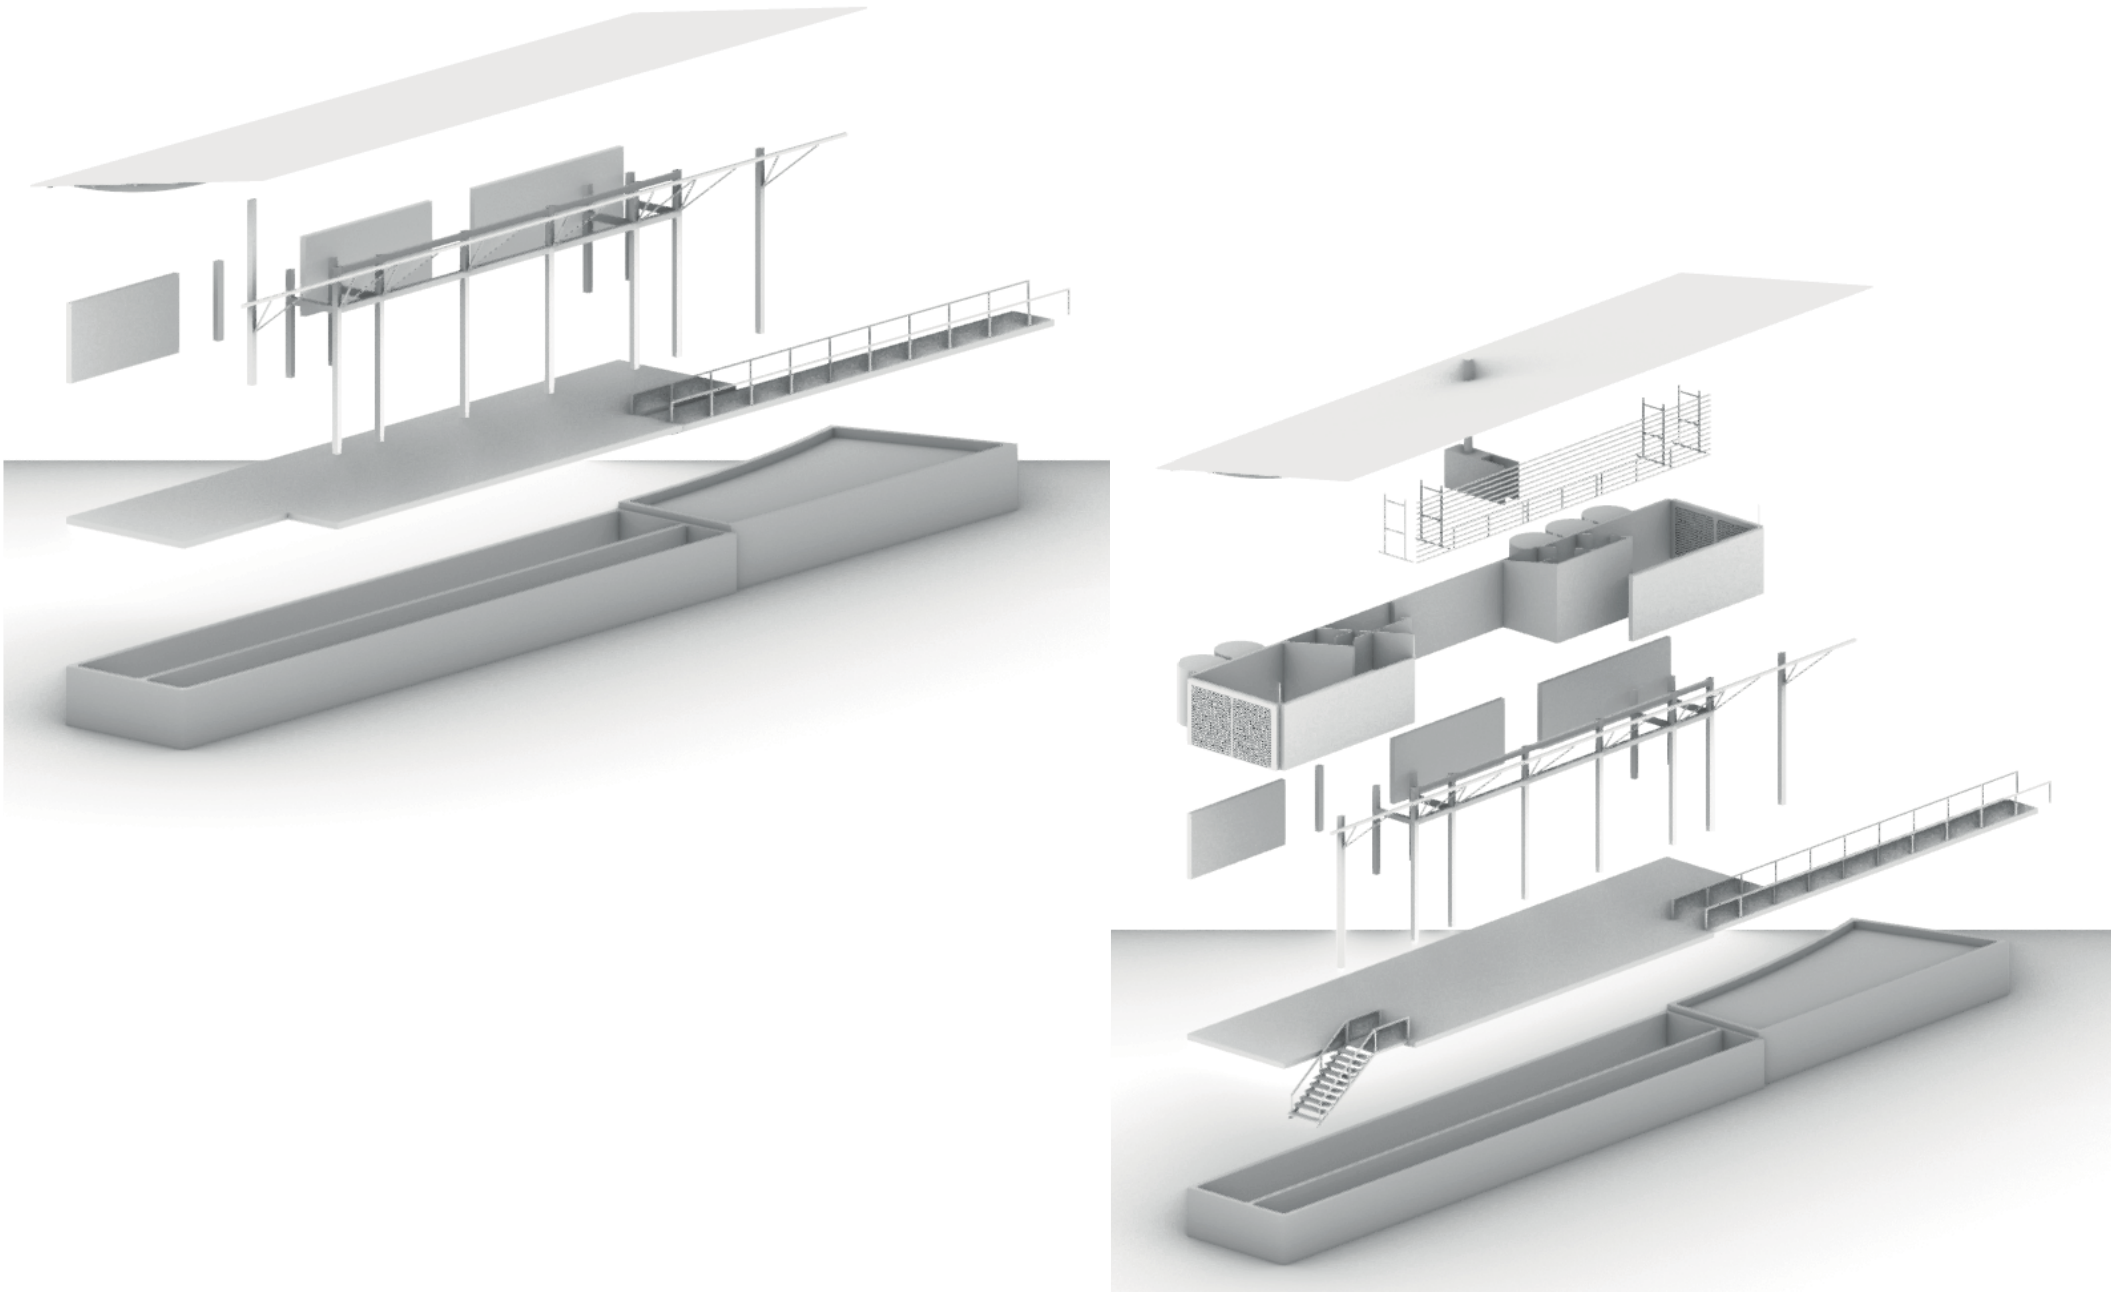

Cap Ferret House

Lacaton & Vassal

1998

168,7 m²

Oleskelu

Ruoanvalmistus





Syöminen

Peseytyminen

Lepo







<https://www.pinterest.dk/pin/703617141760300450/>

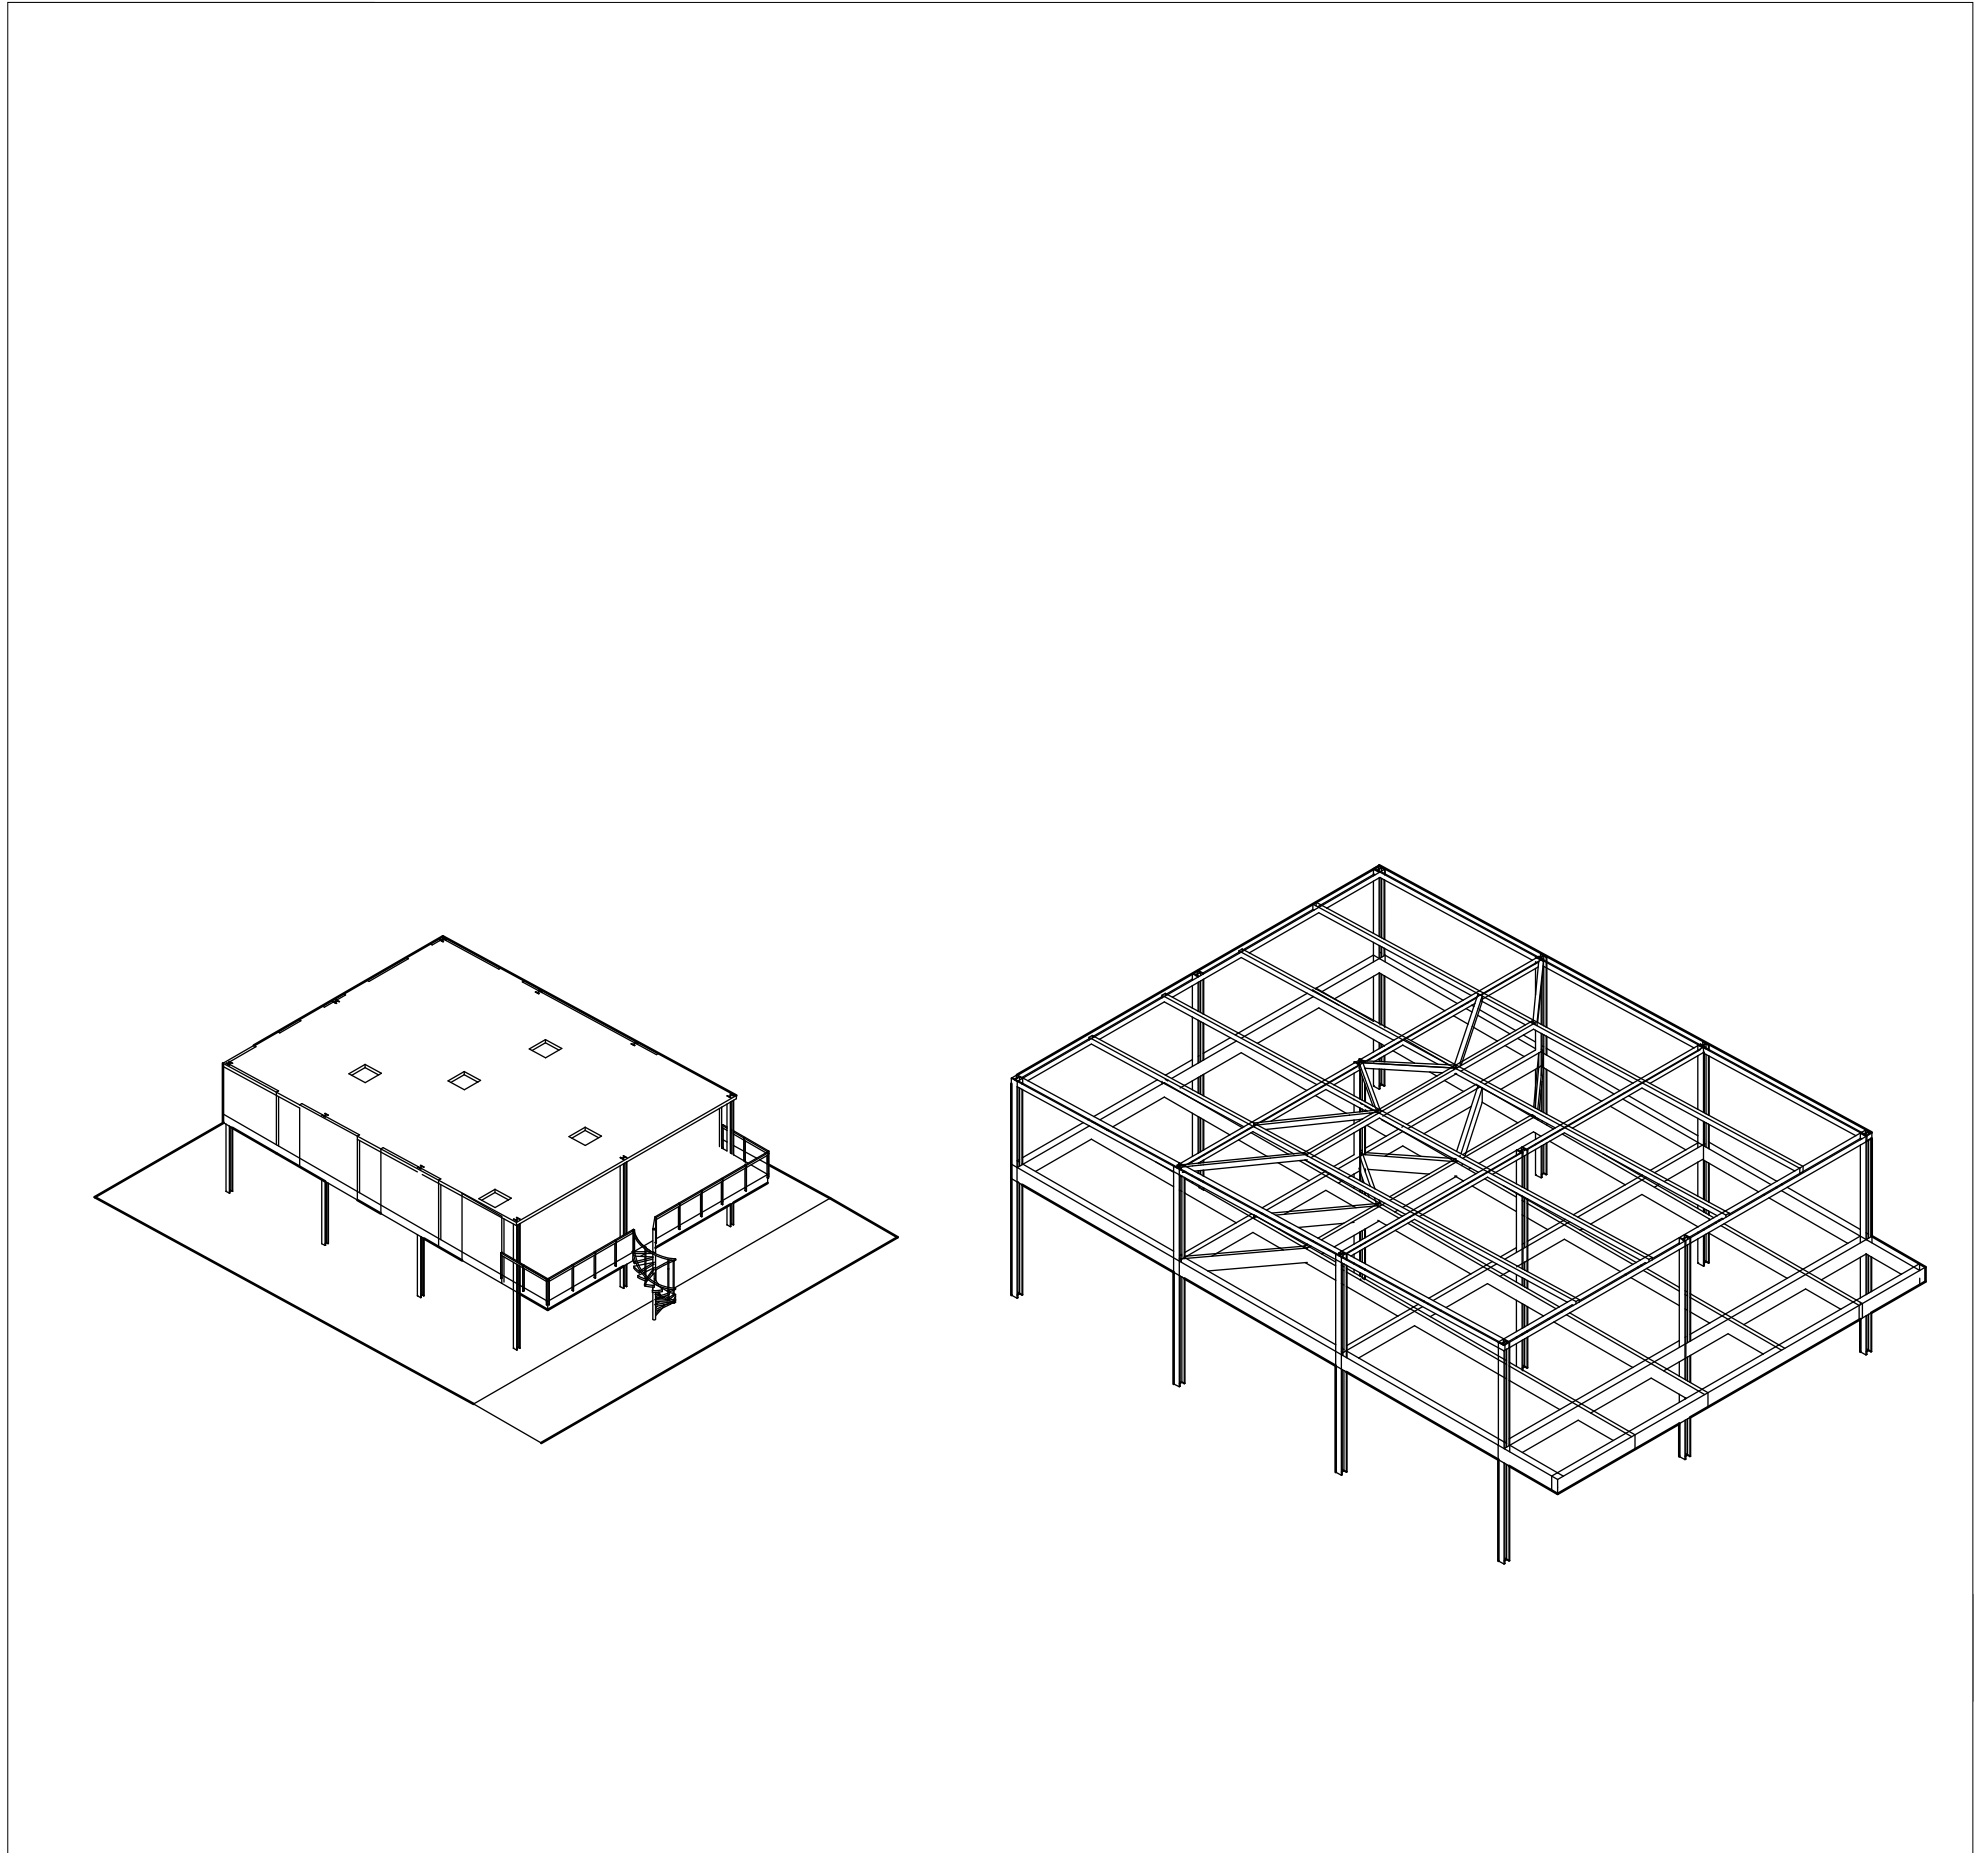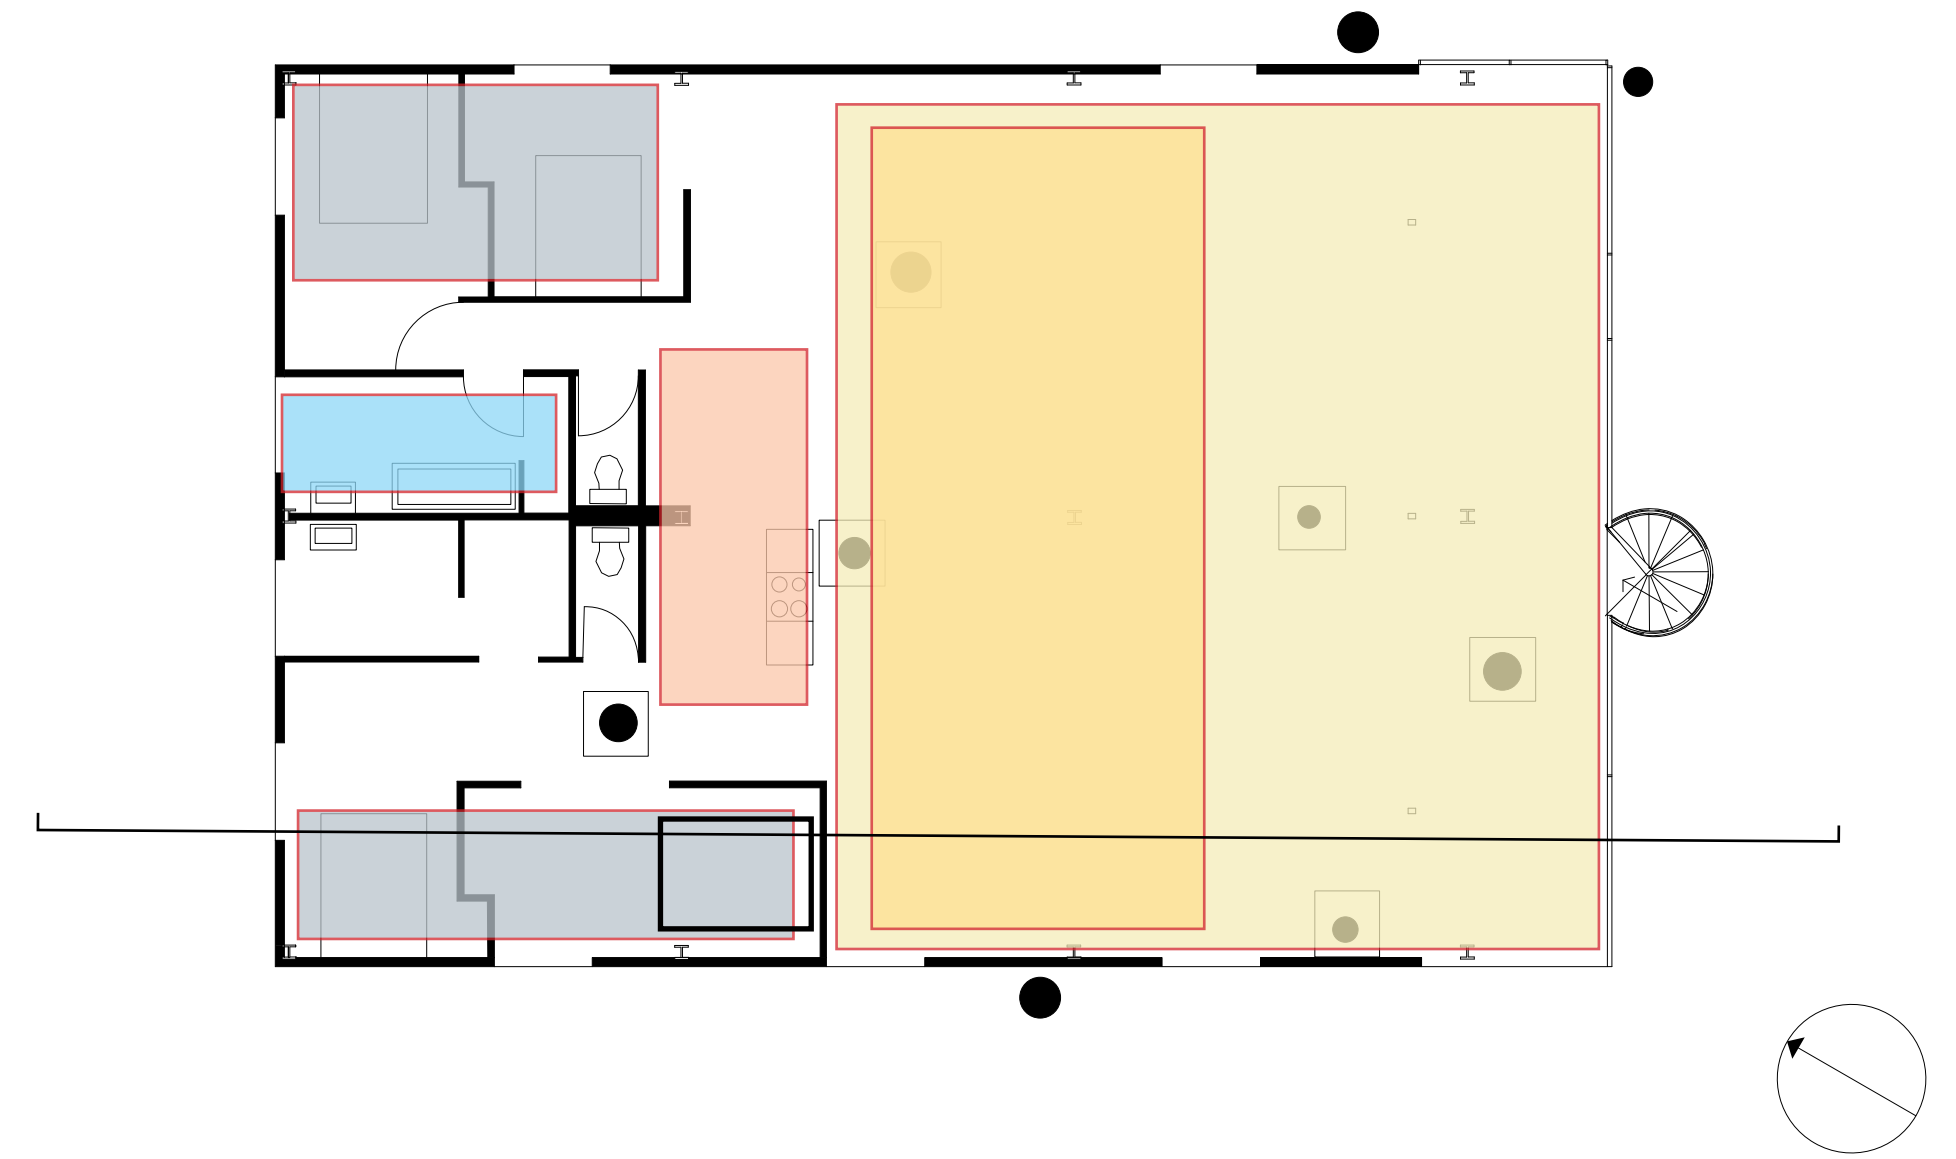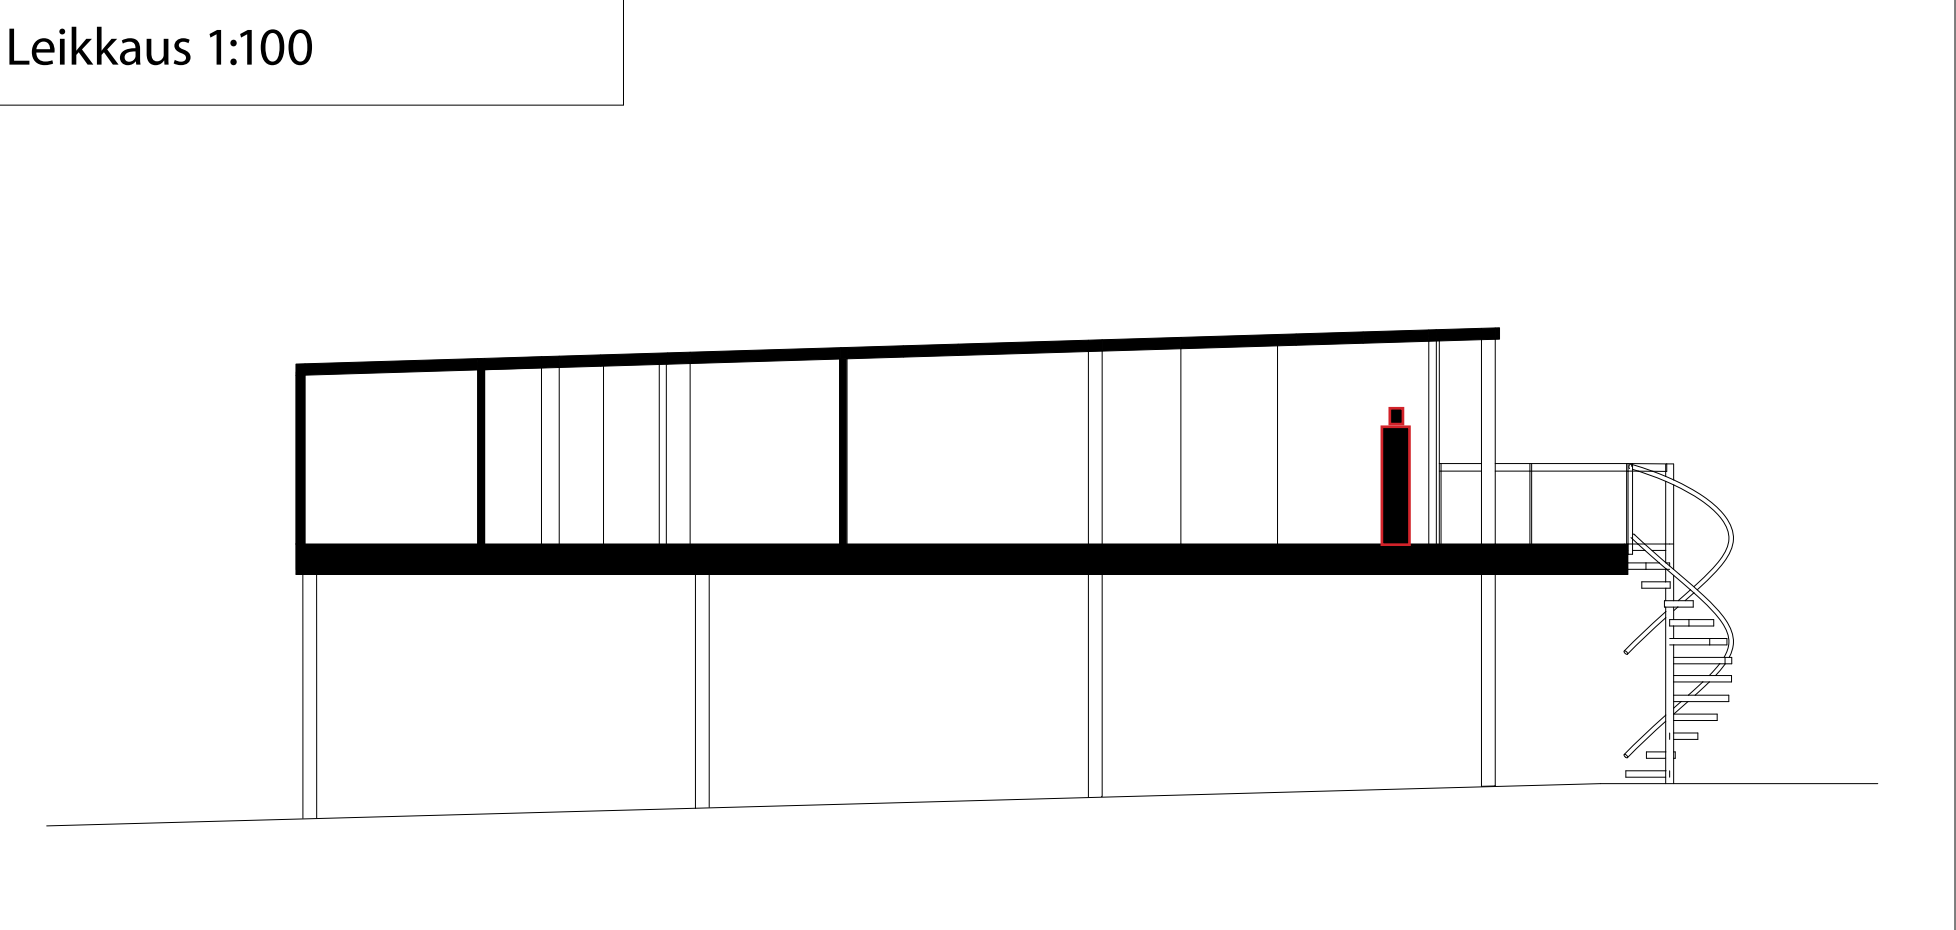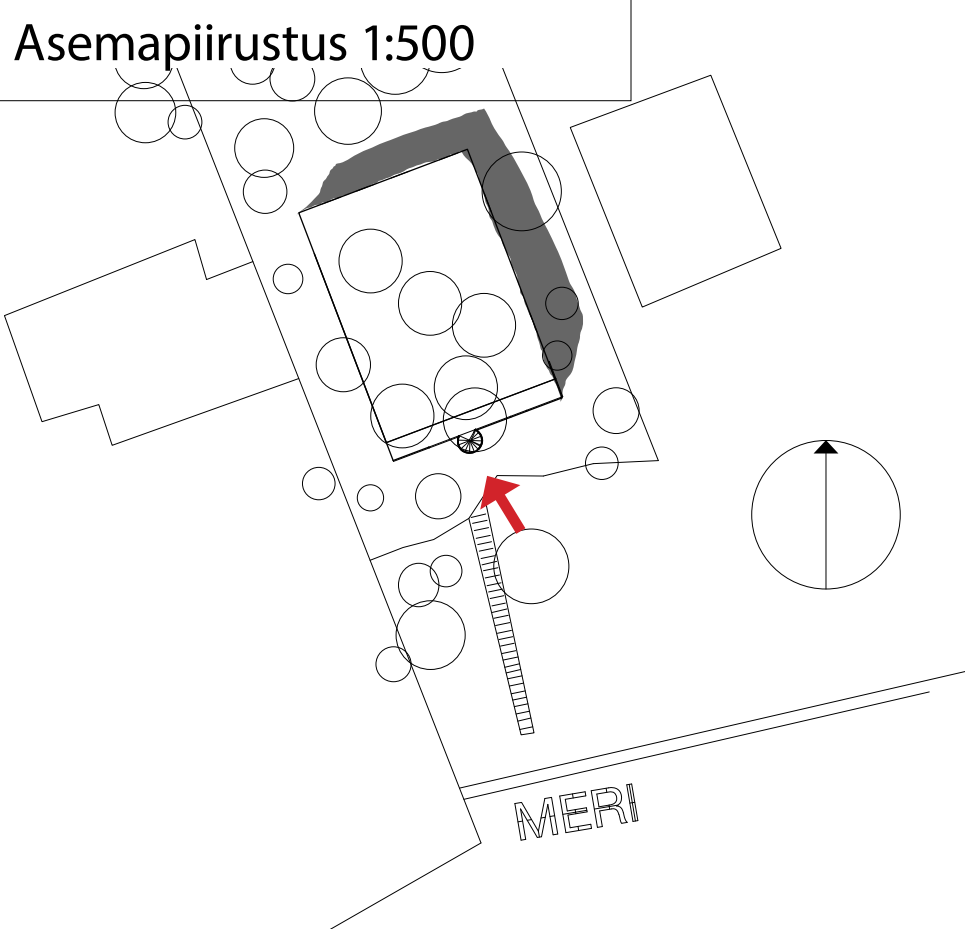

Maison, Cap ferret
LACATON & VASSAL
1998
Ranska
123 000 €

Anton Ahlstedt

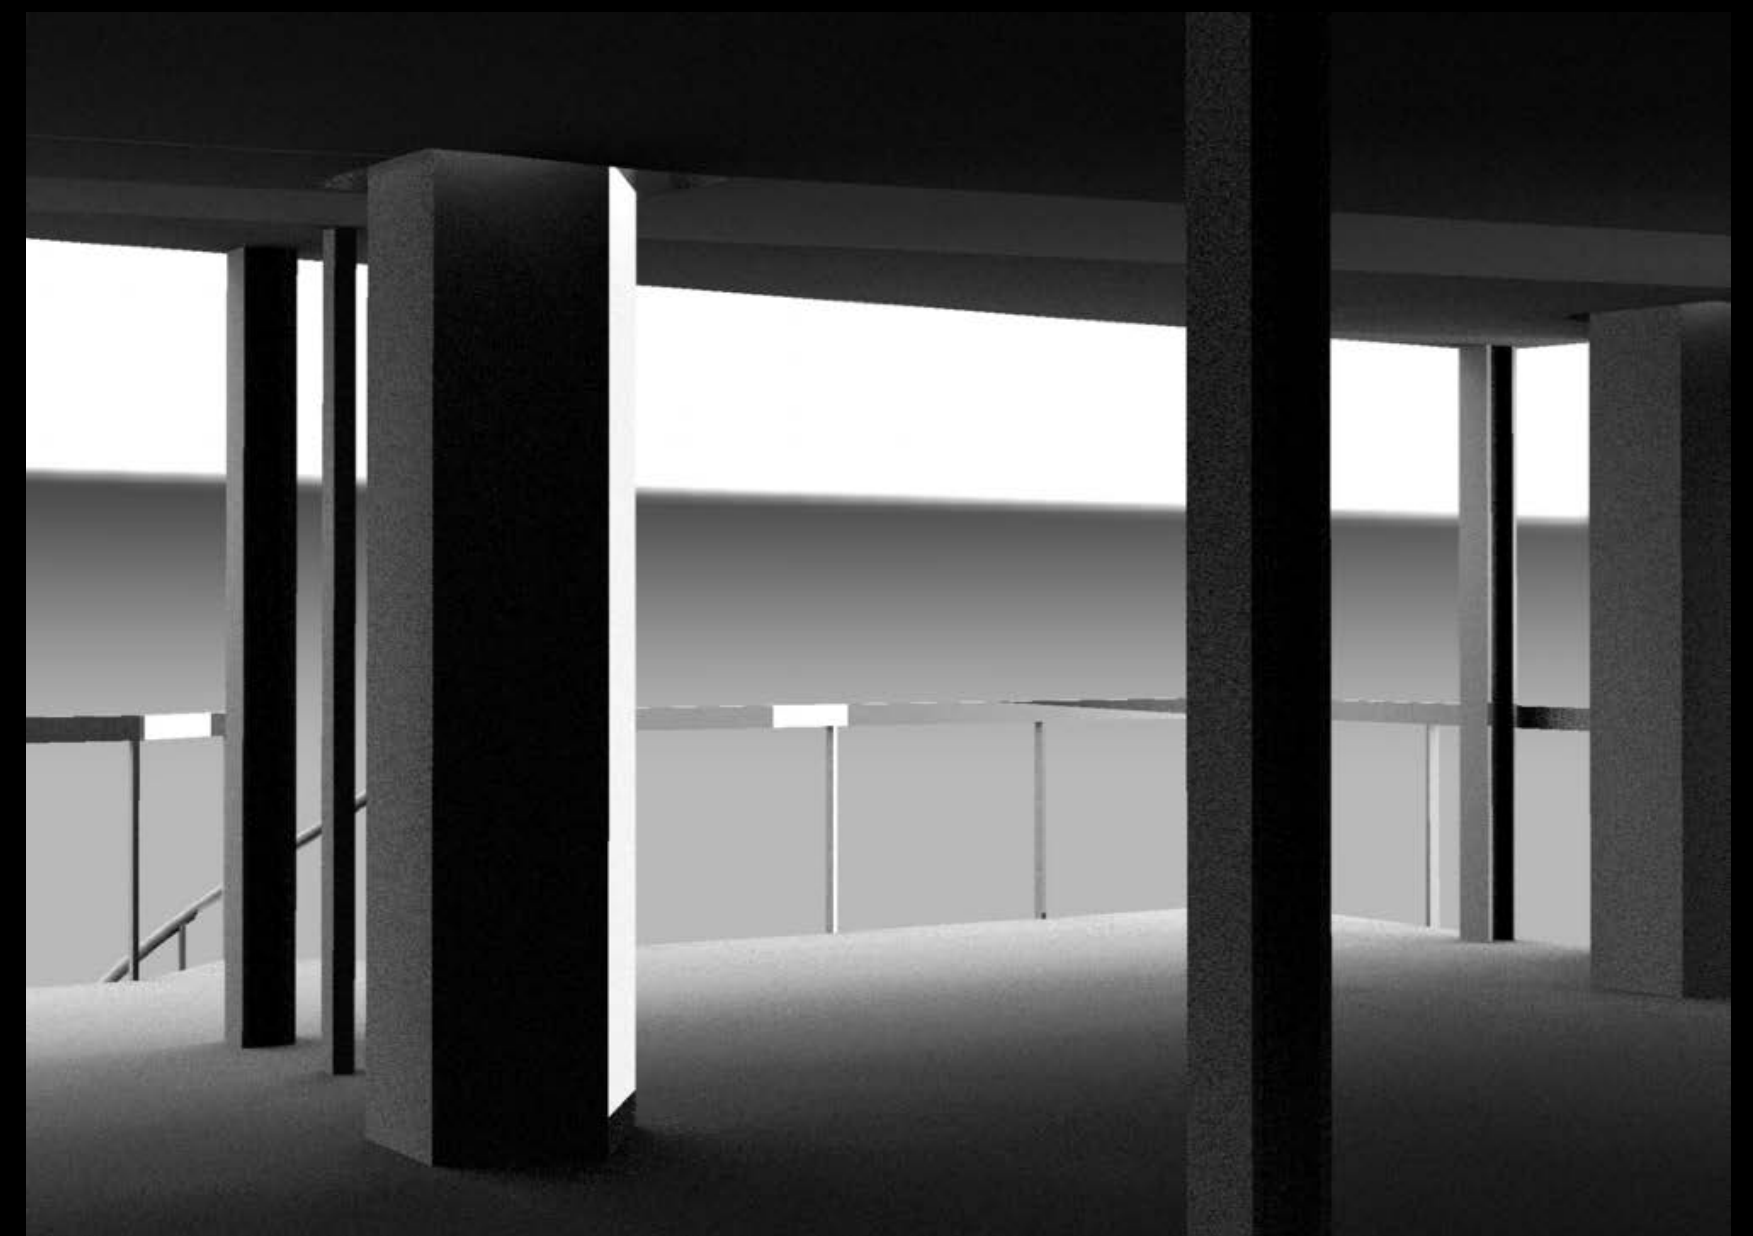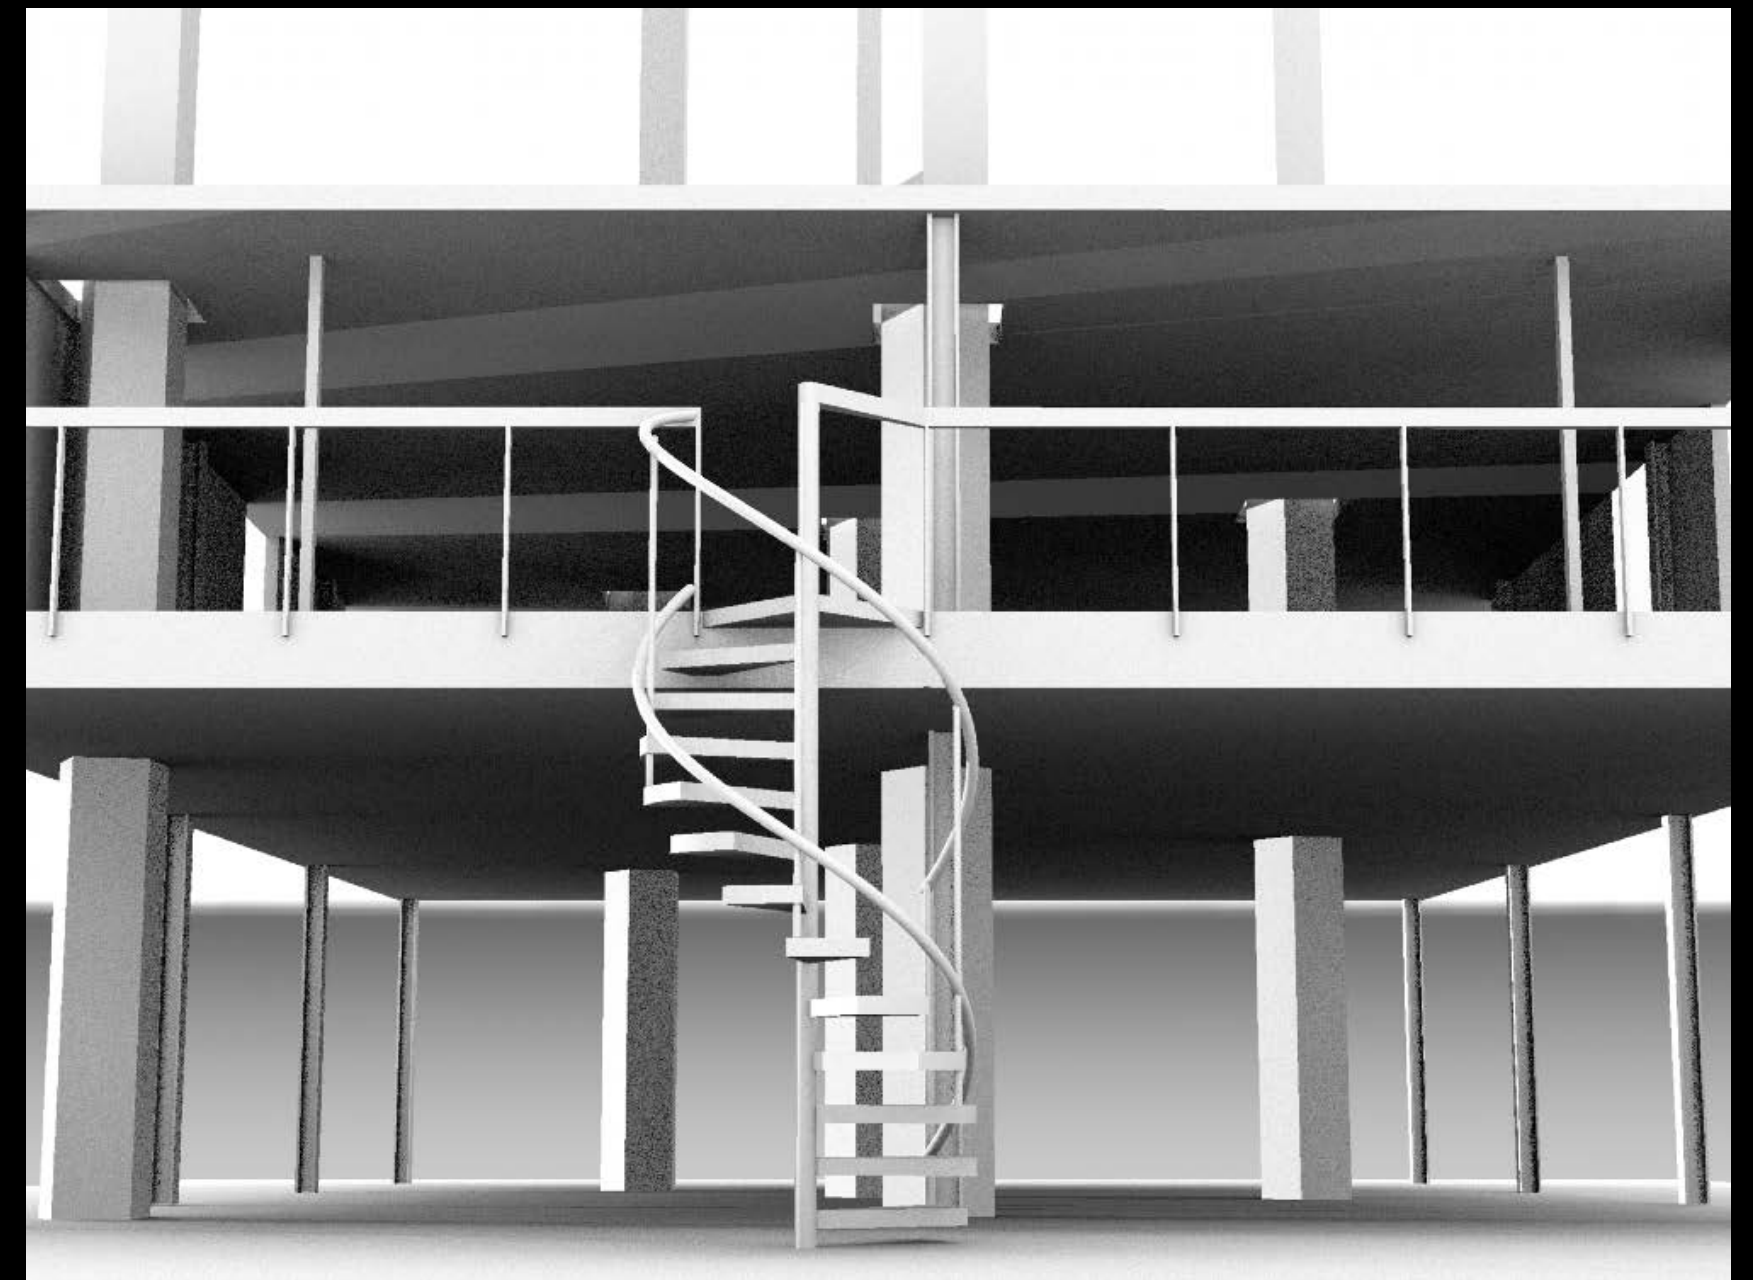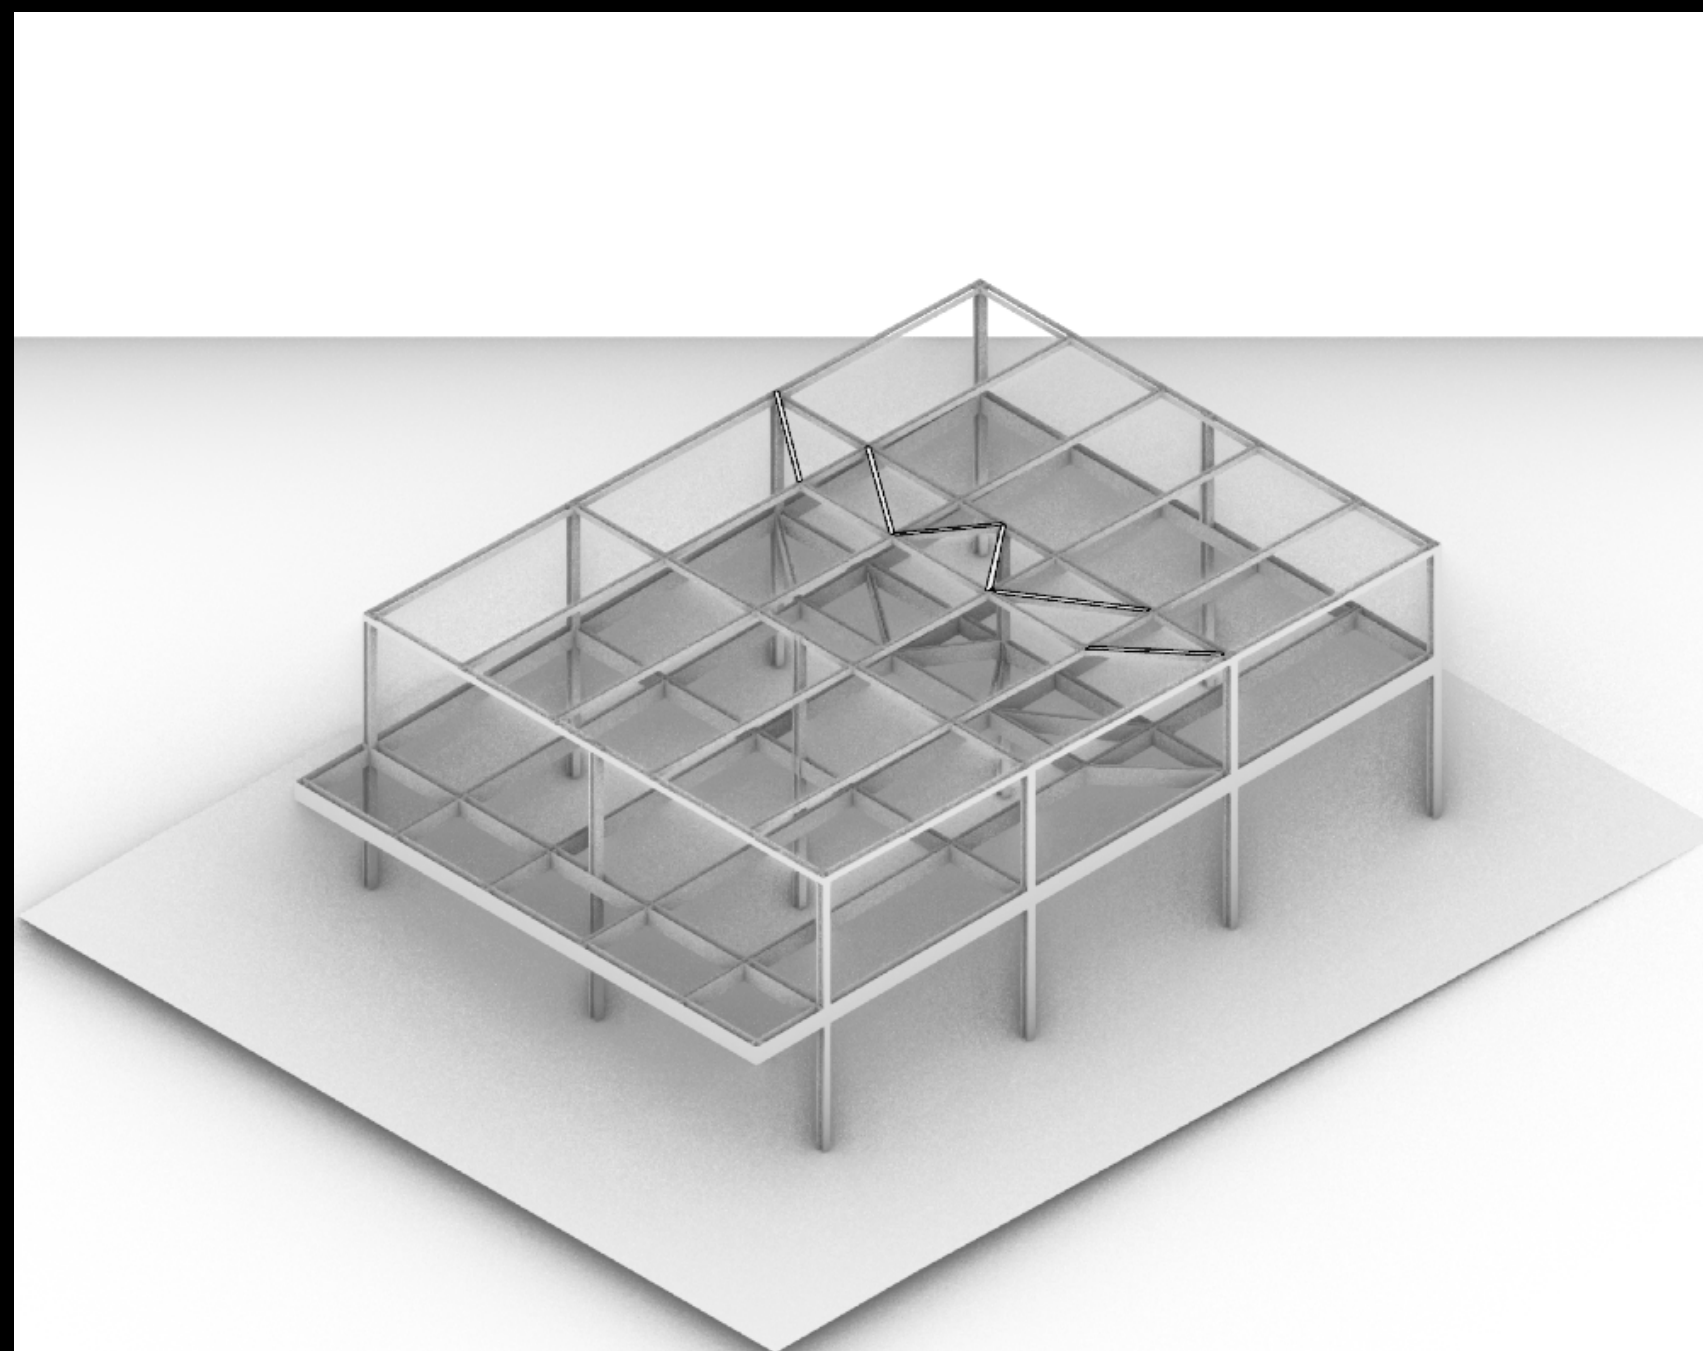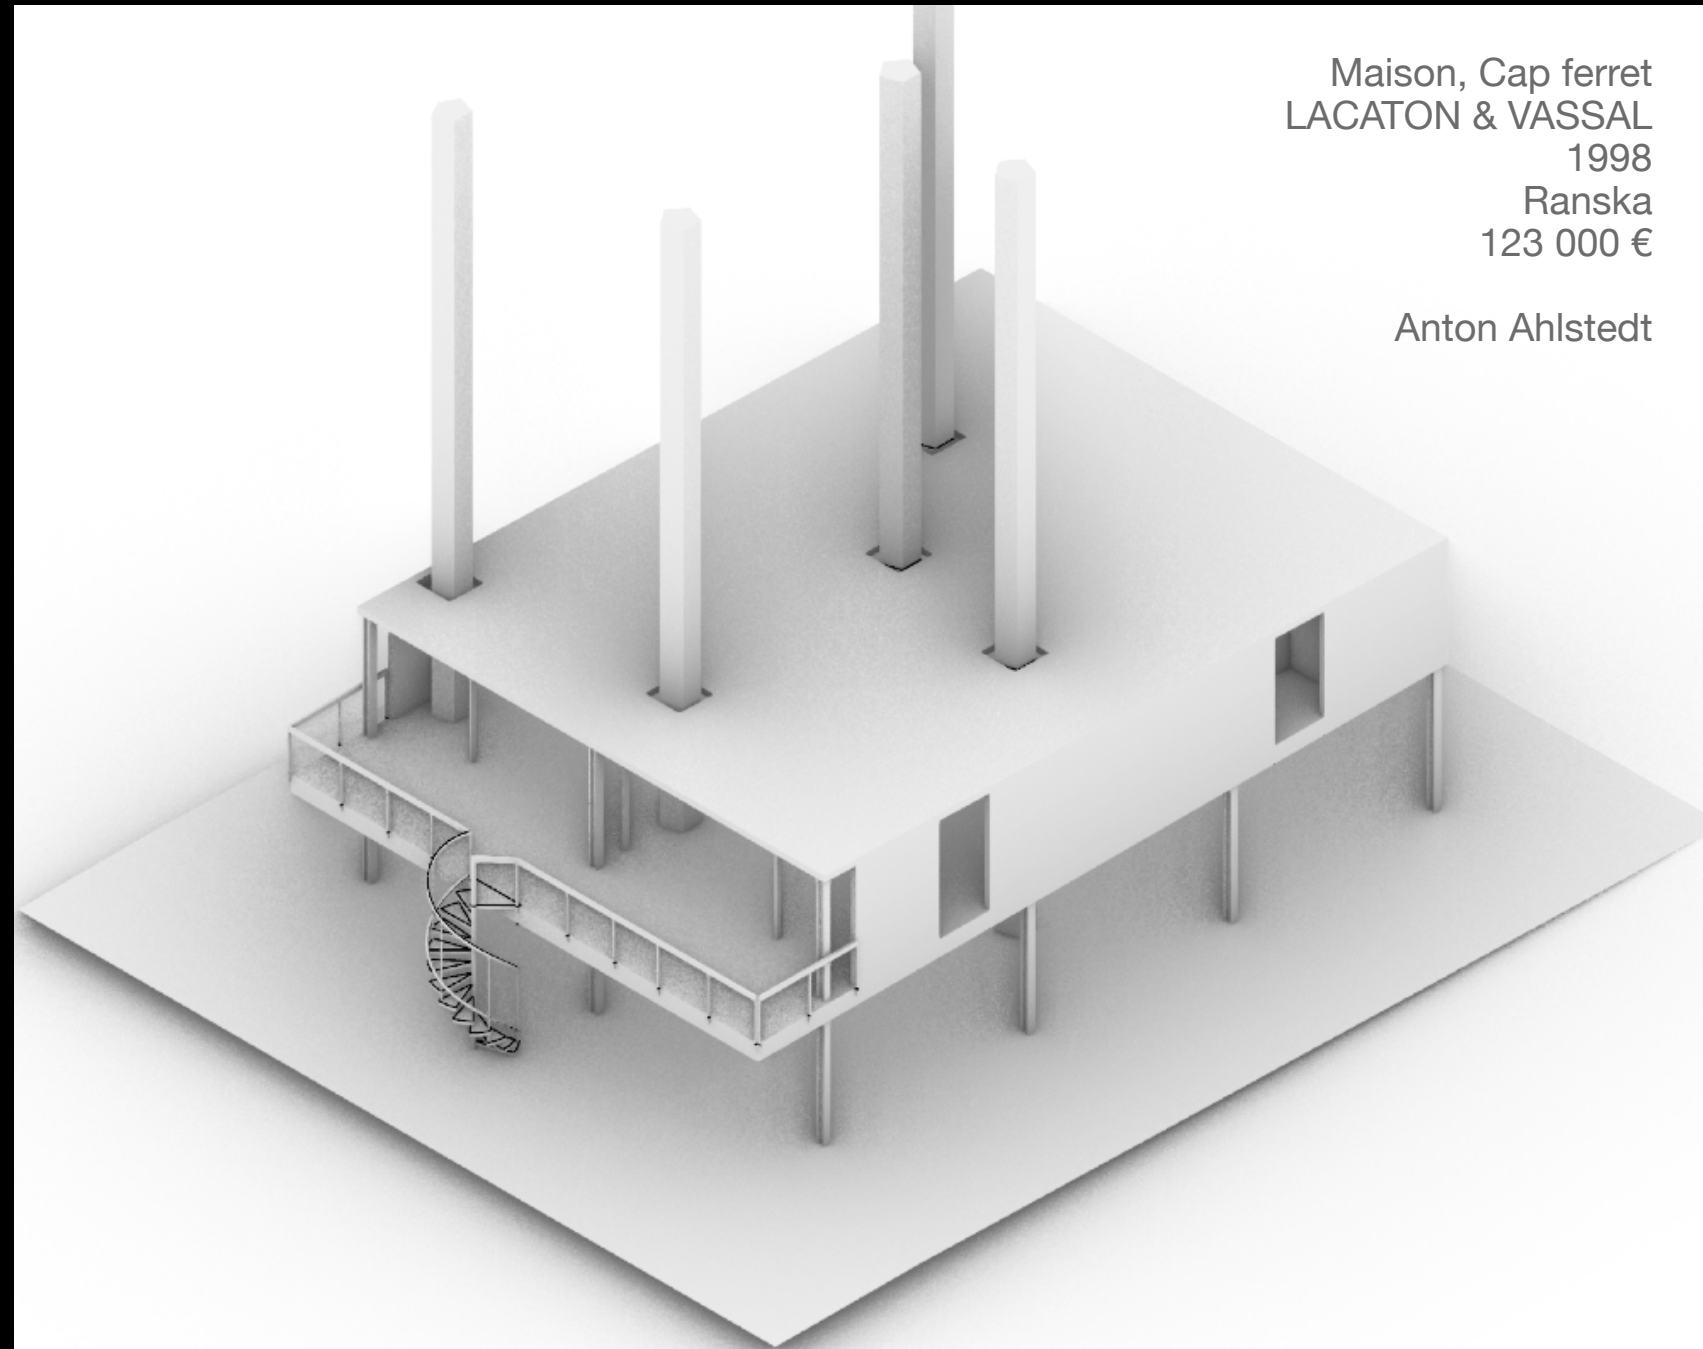

House in Azeitao

Aires Mateus

2003

408m2


Oleskelu

Ruoanvalmistus


Syöminen

Peseytyminen


Lepo

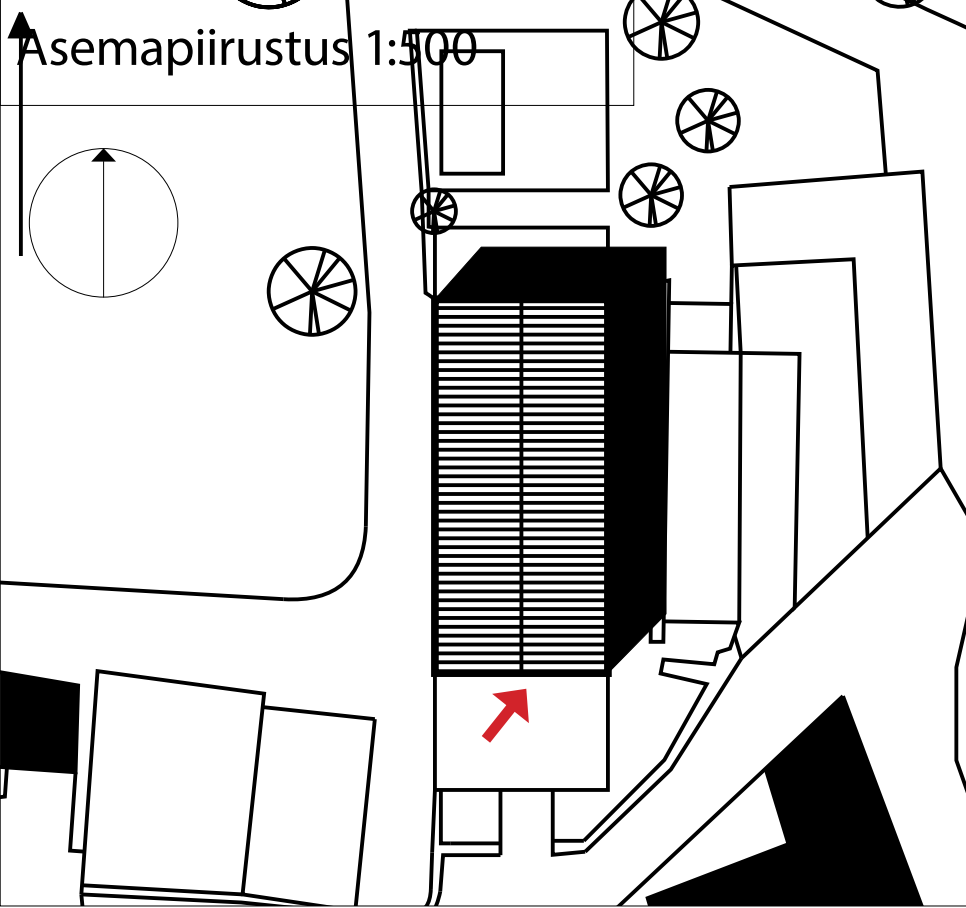


Leikkaus 1:200

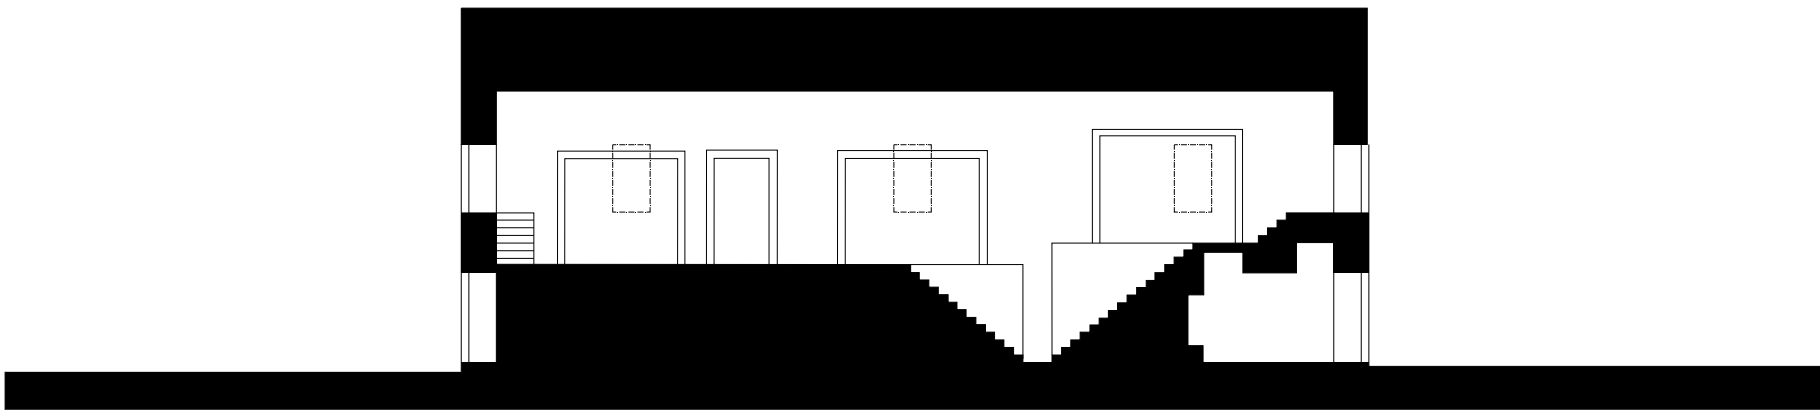

Aksonometria

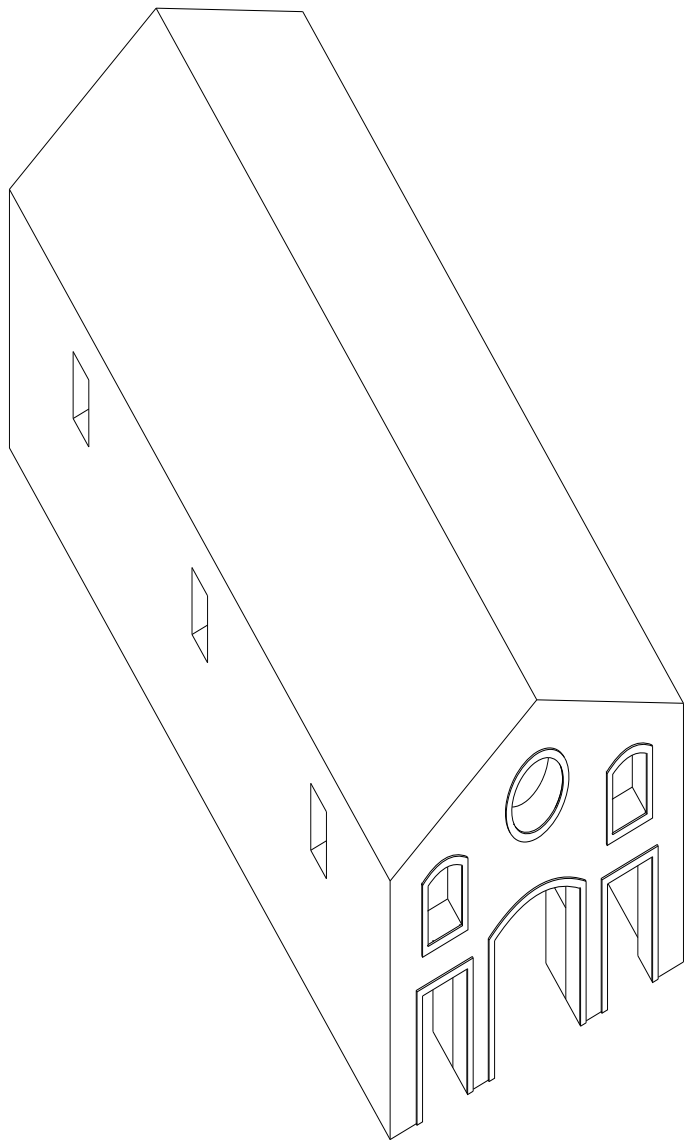




Koko rakennus

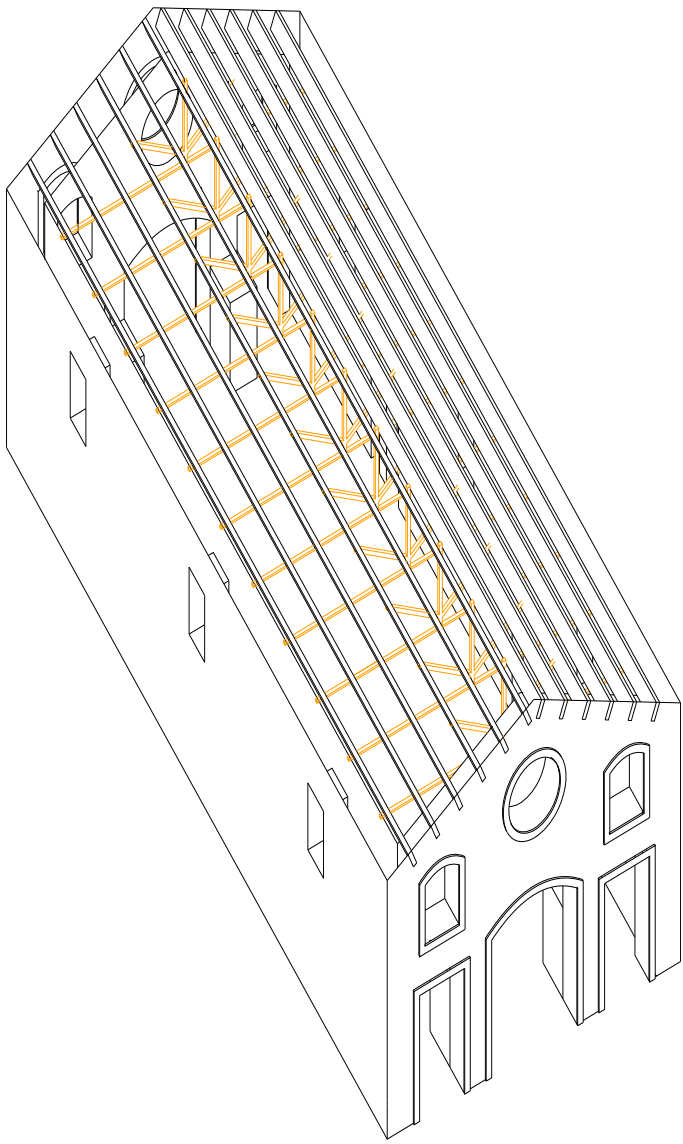

Olenaiset rakenteet

2. kerros 1:200

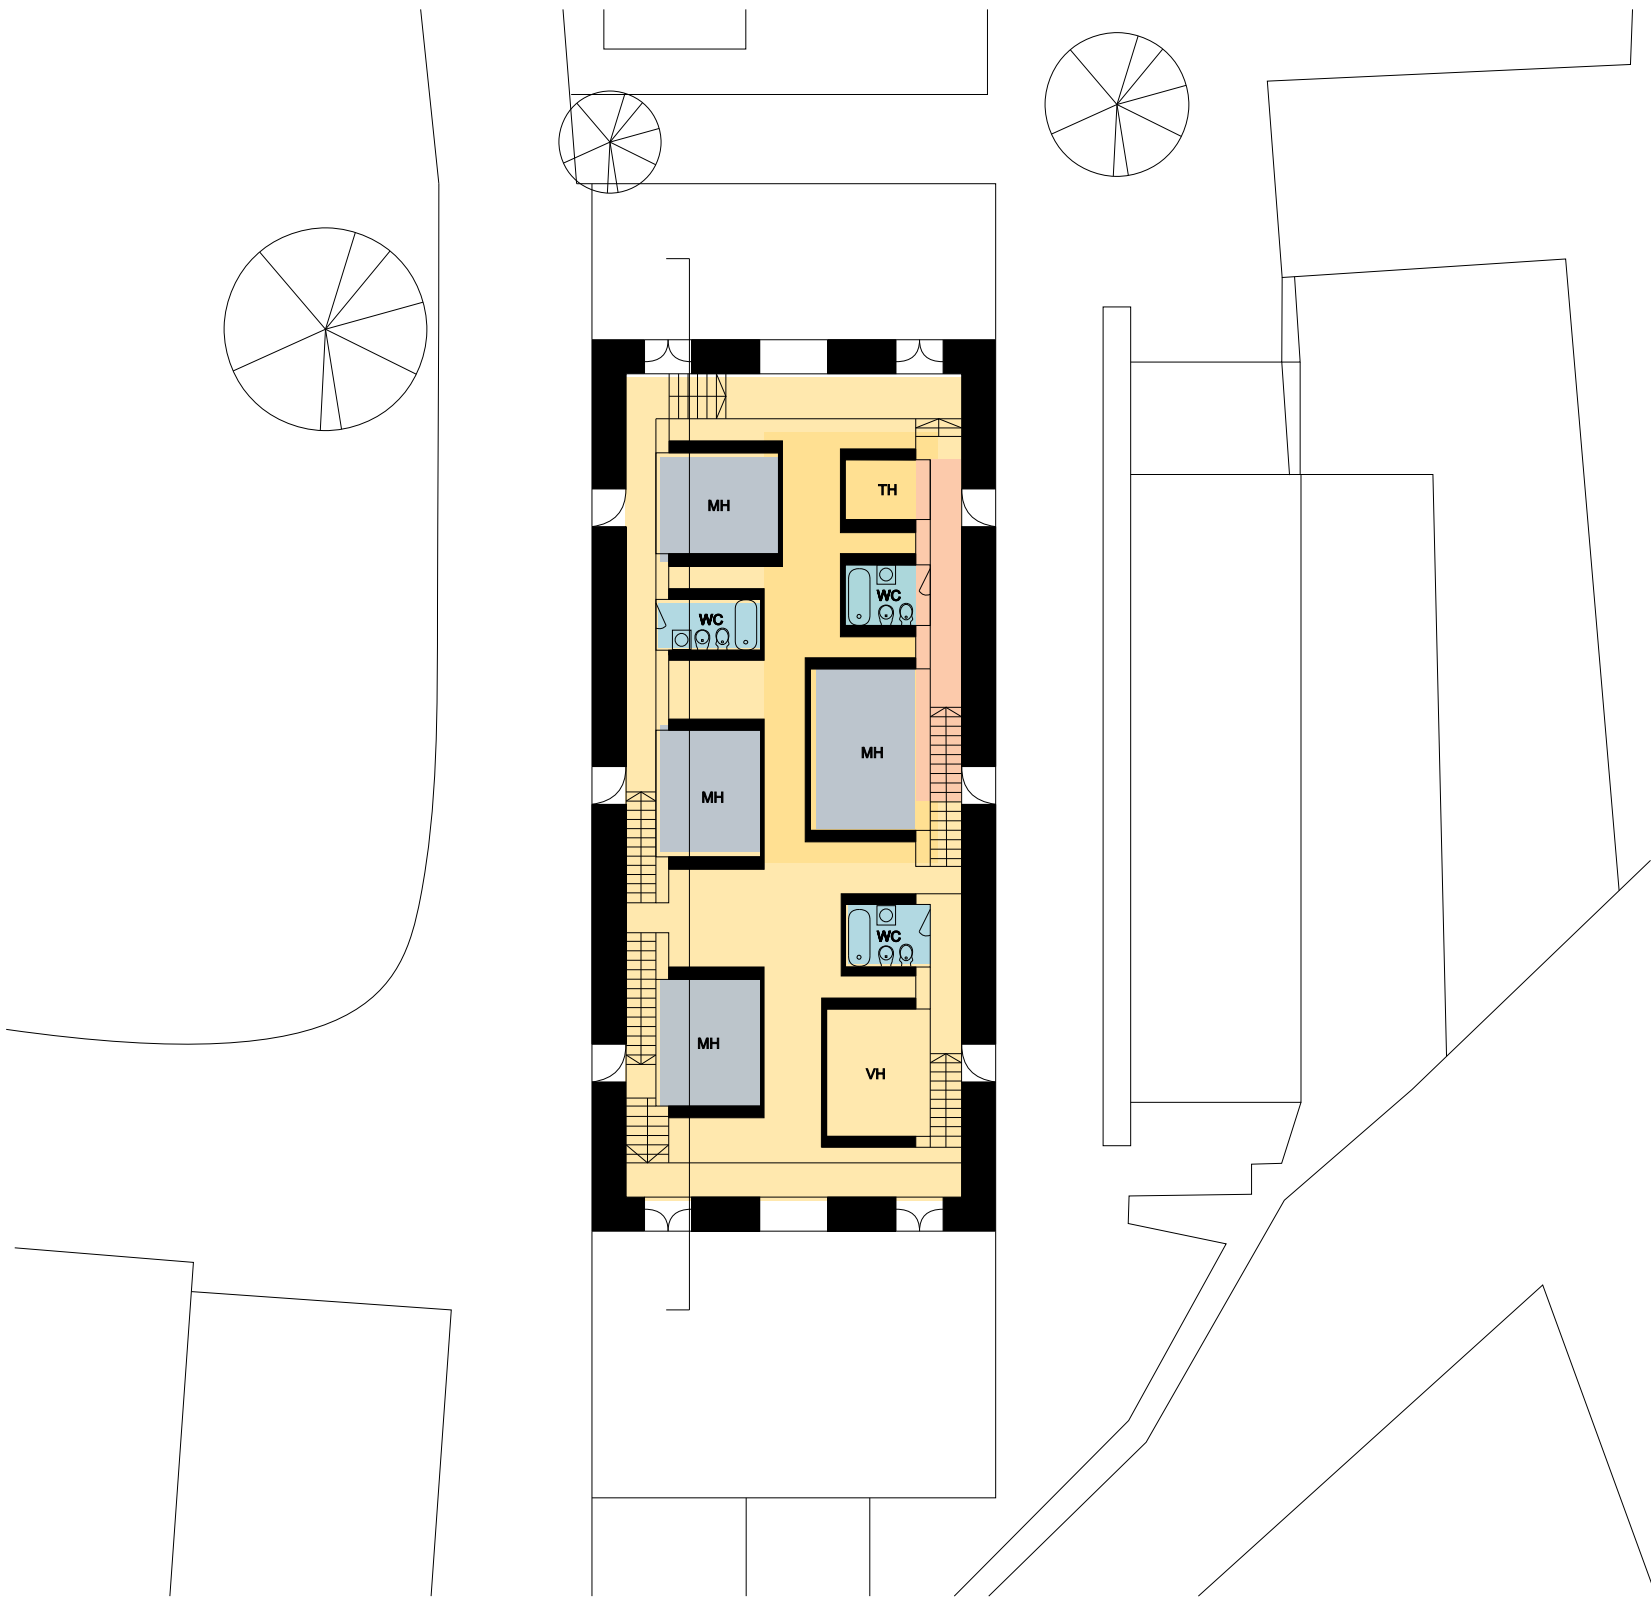

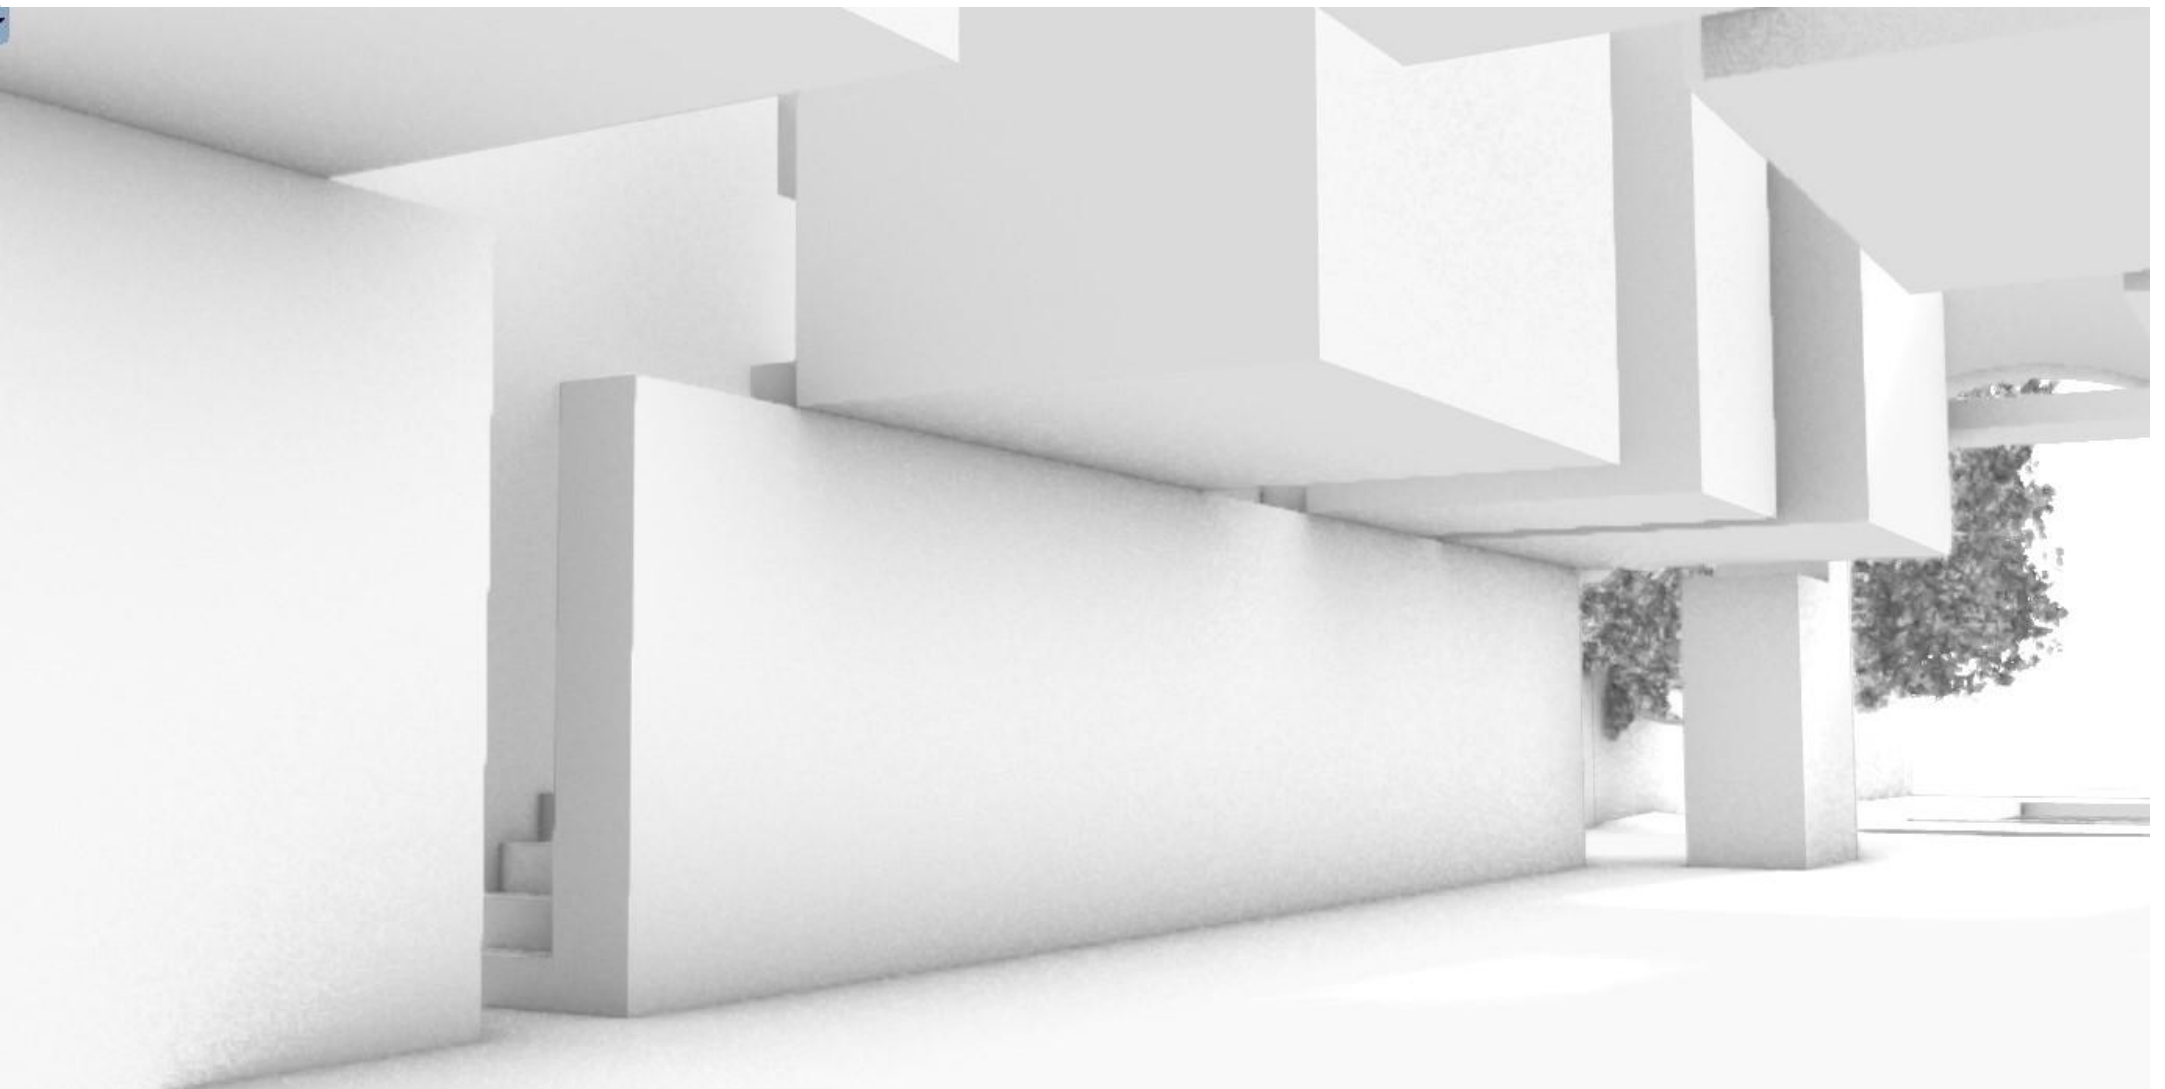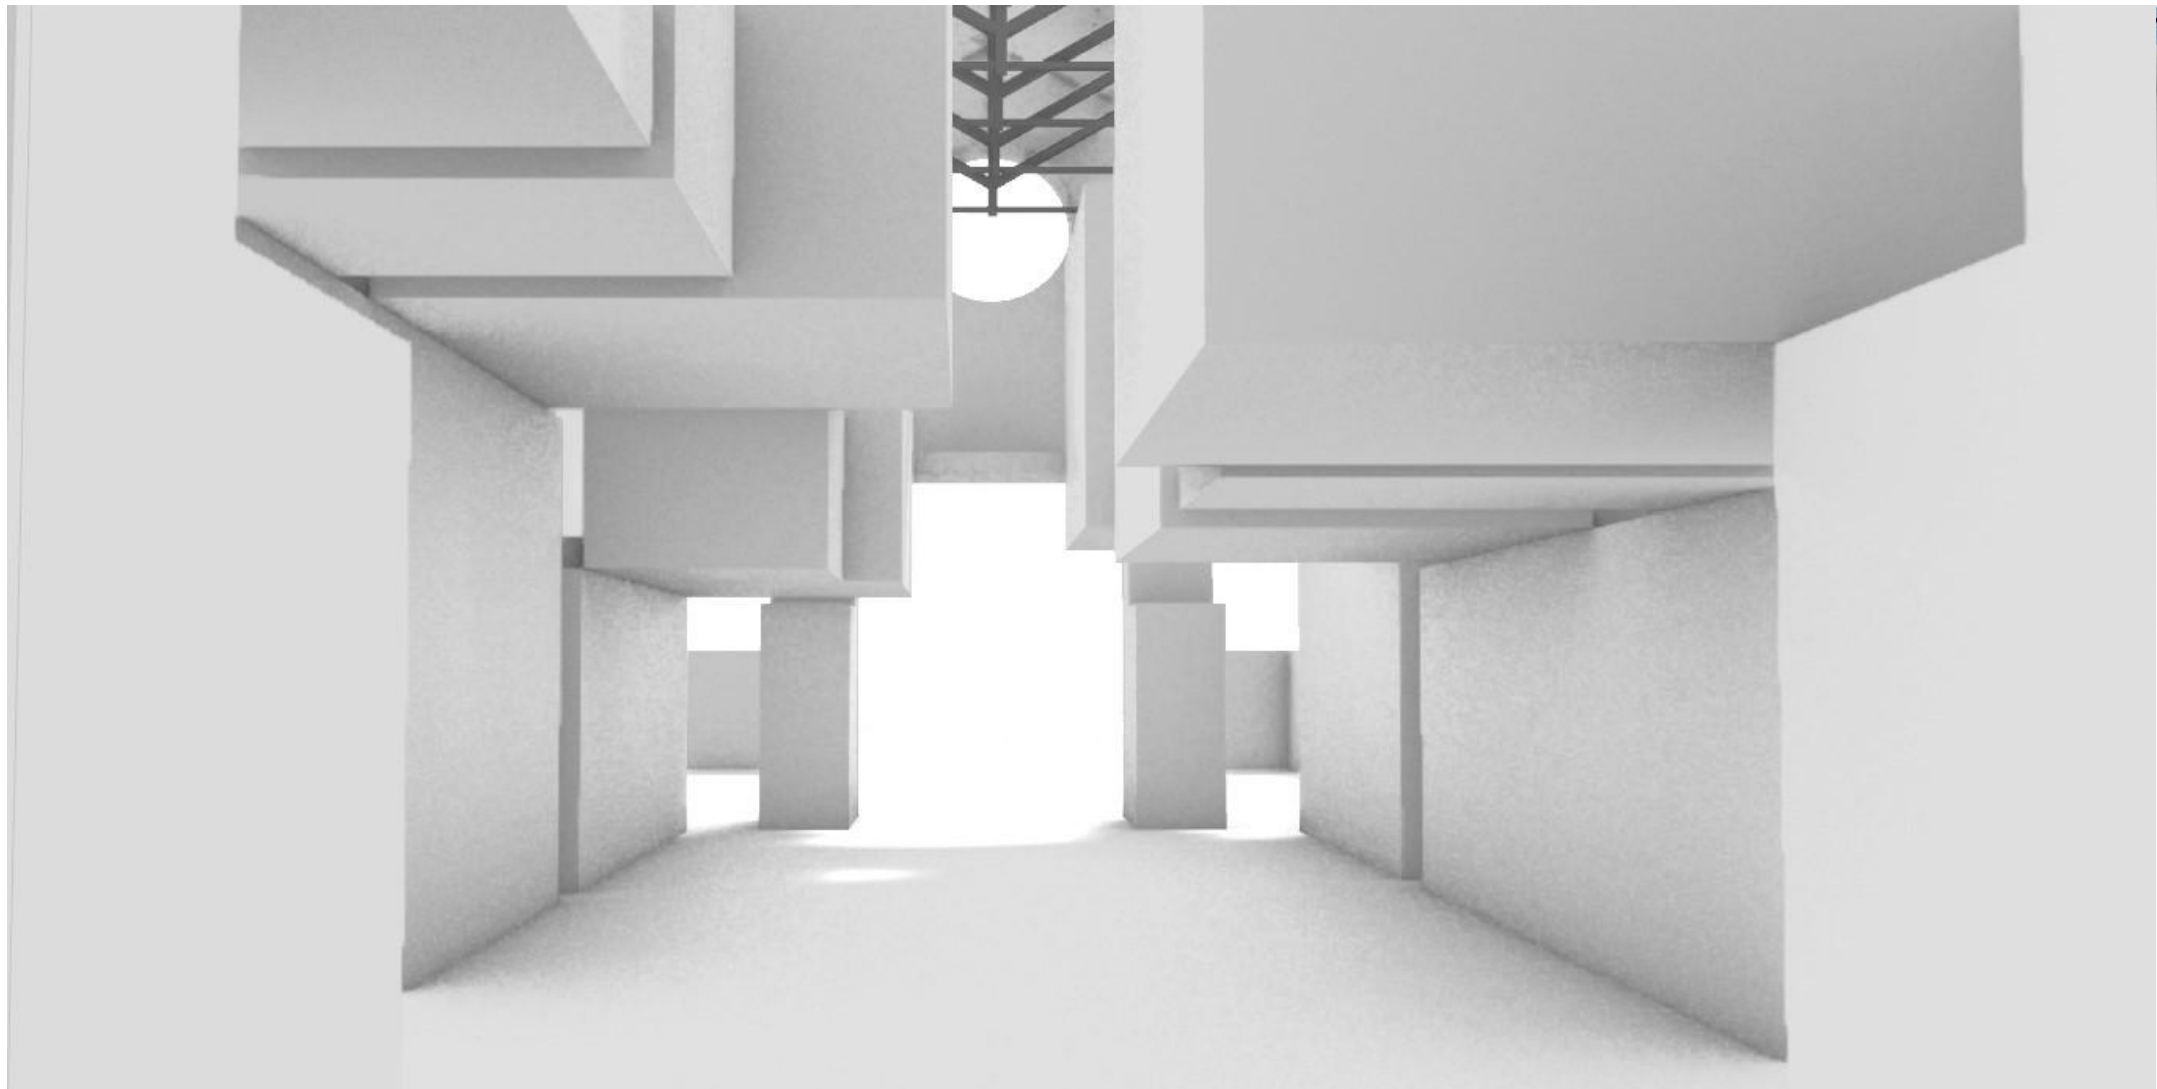

Summerhouse Jørlunde

Dorte Mandrup

2004

200 m²


- Oleskelu
- Ruoanvalmistus
- Syöminen
- Peseytyminen
- Lepo



Leikkaus 1:100



Aksonometria




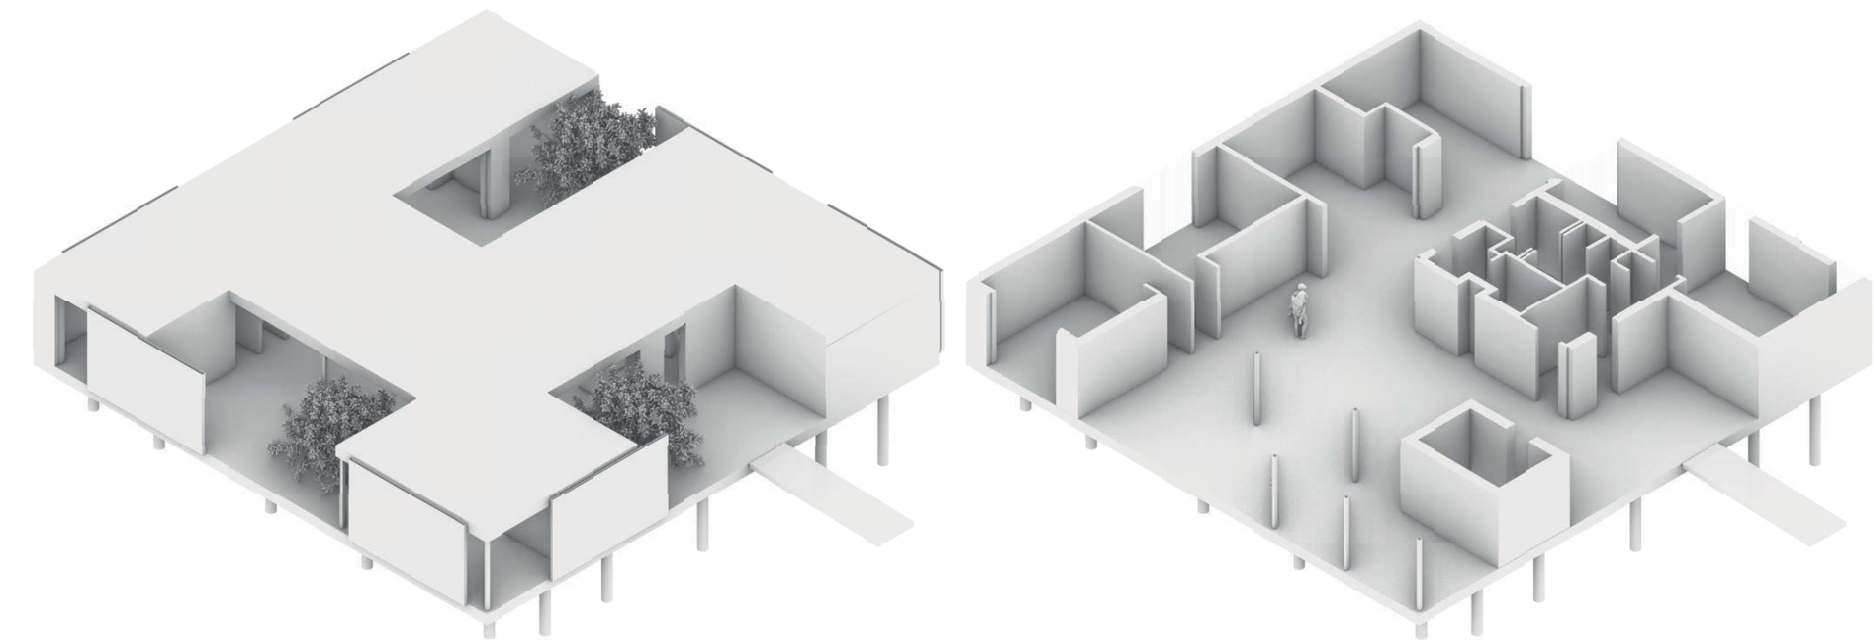


1. Kerros 1:100



Koko rakennus

Olennaiset rakenteet

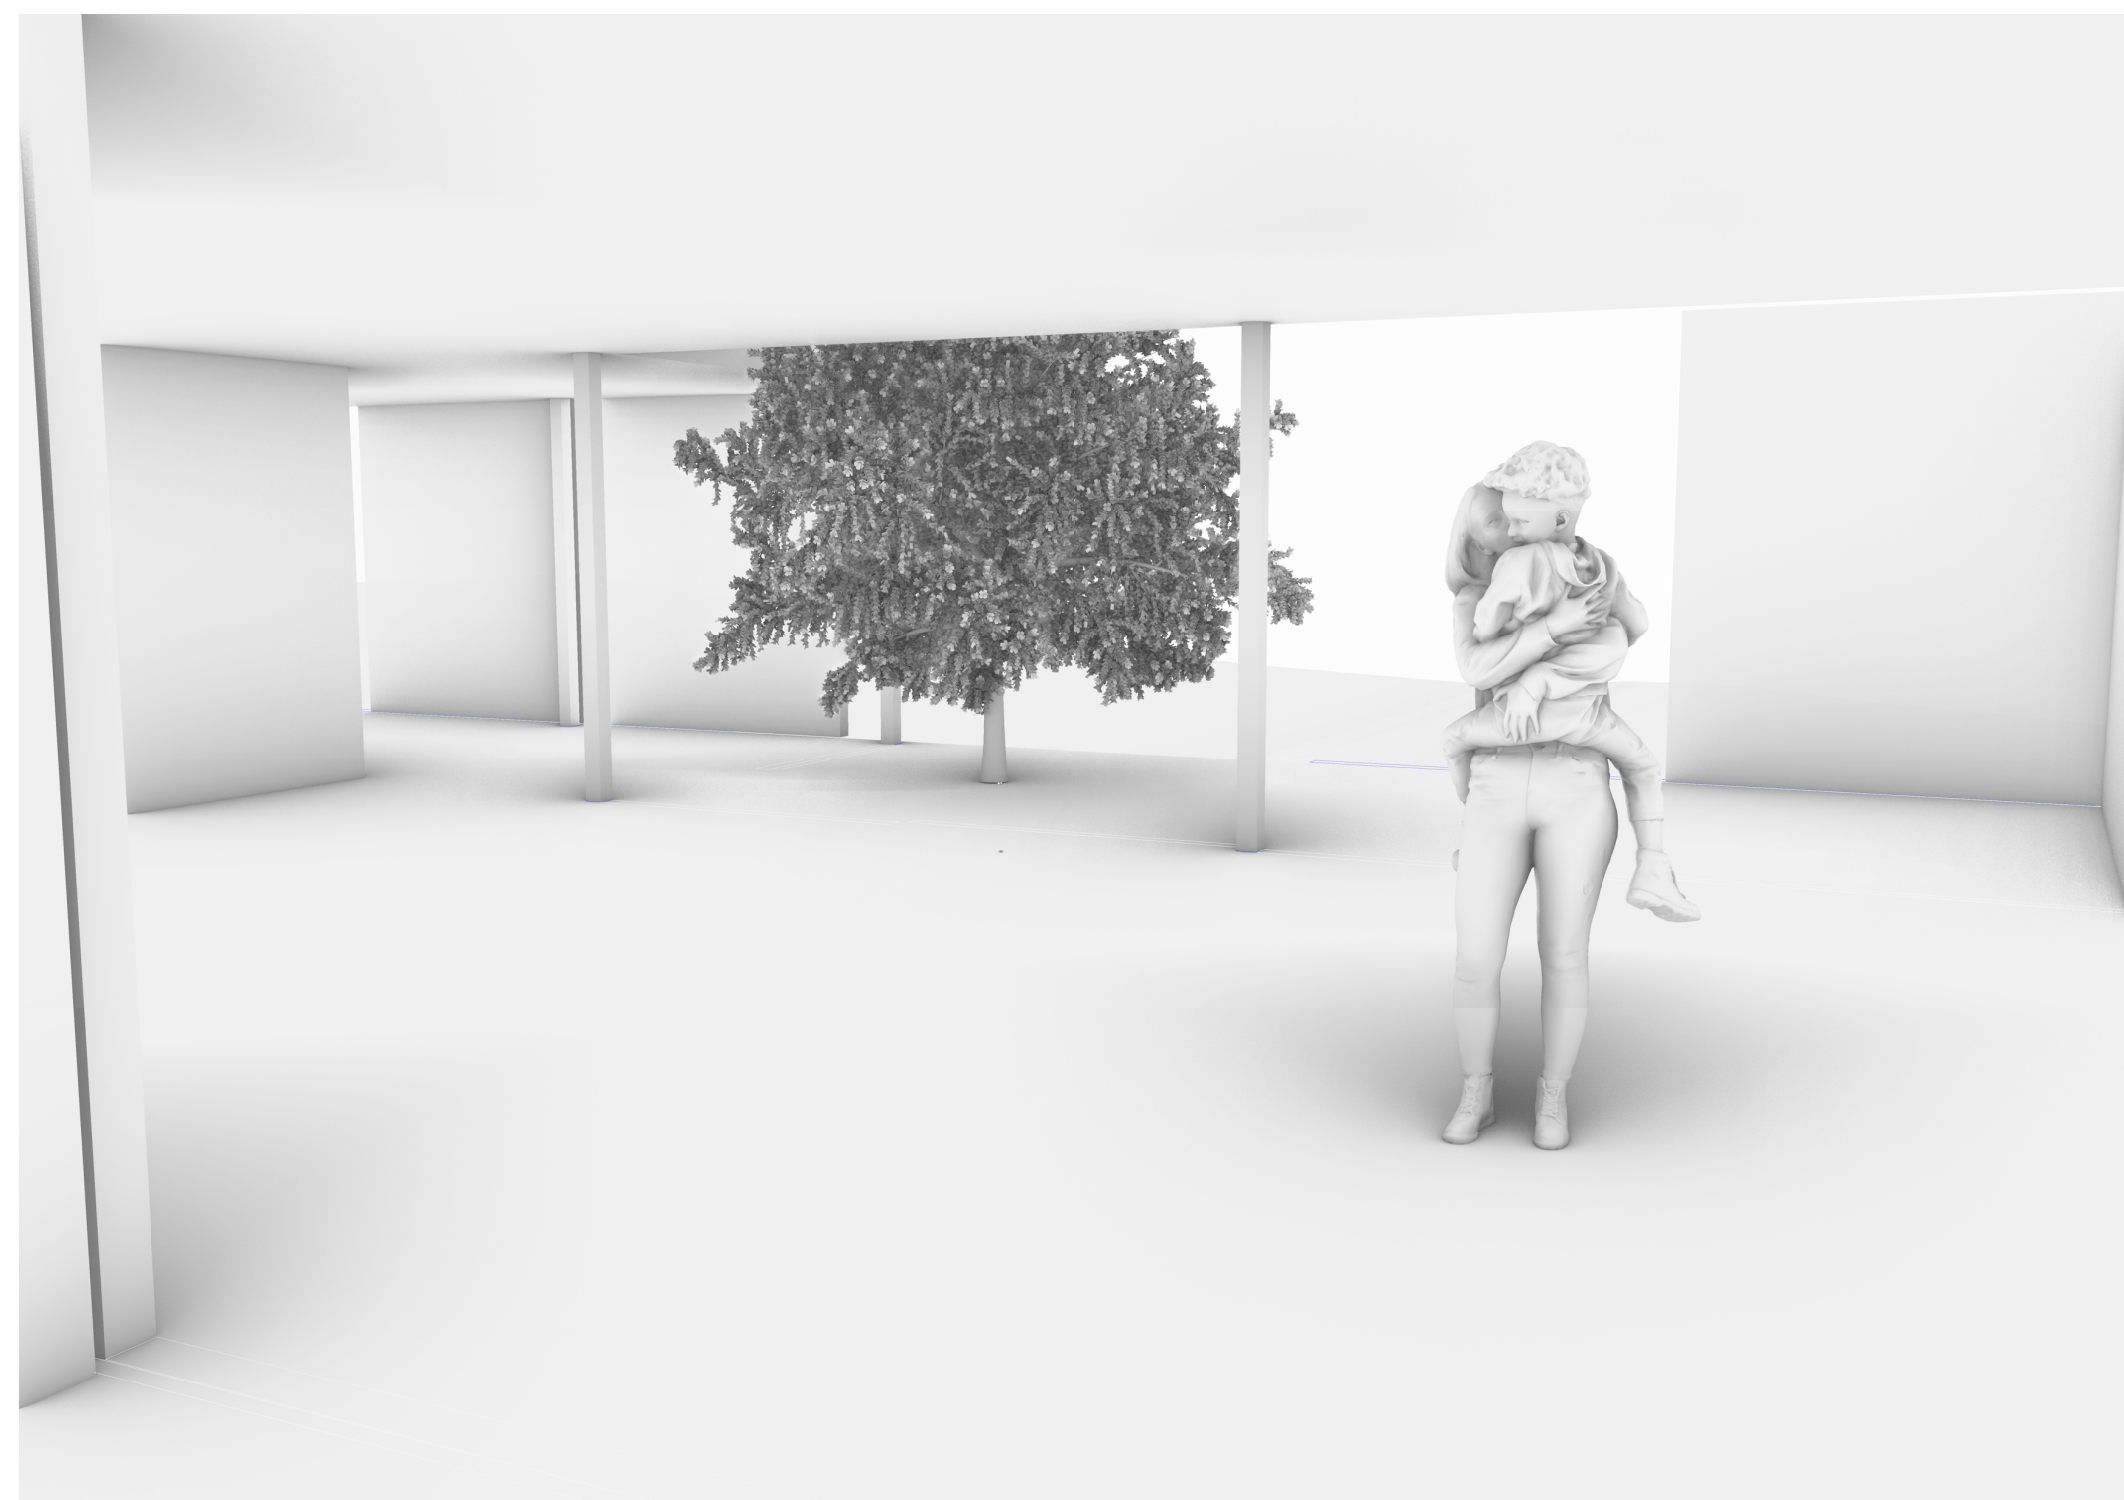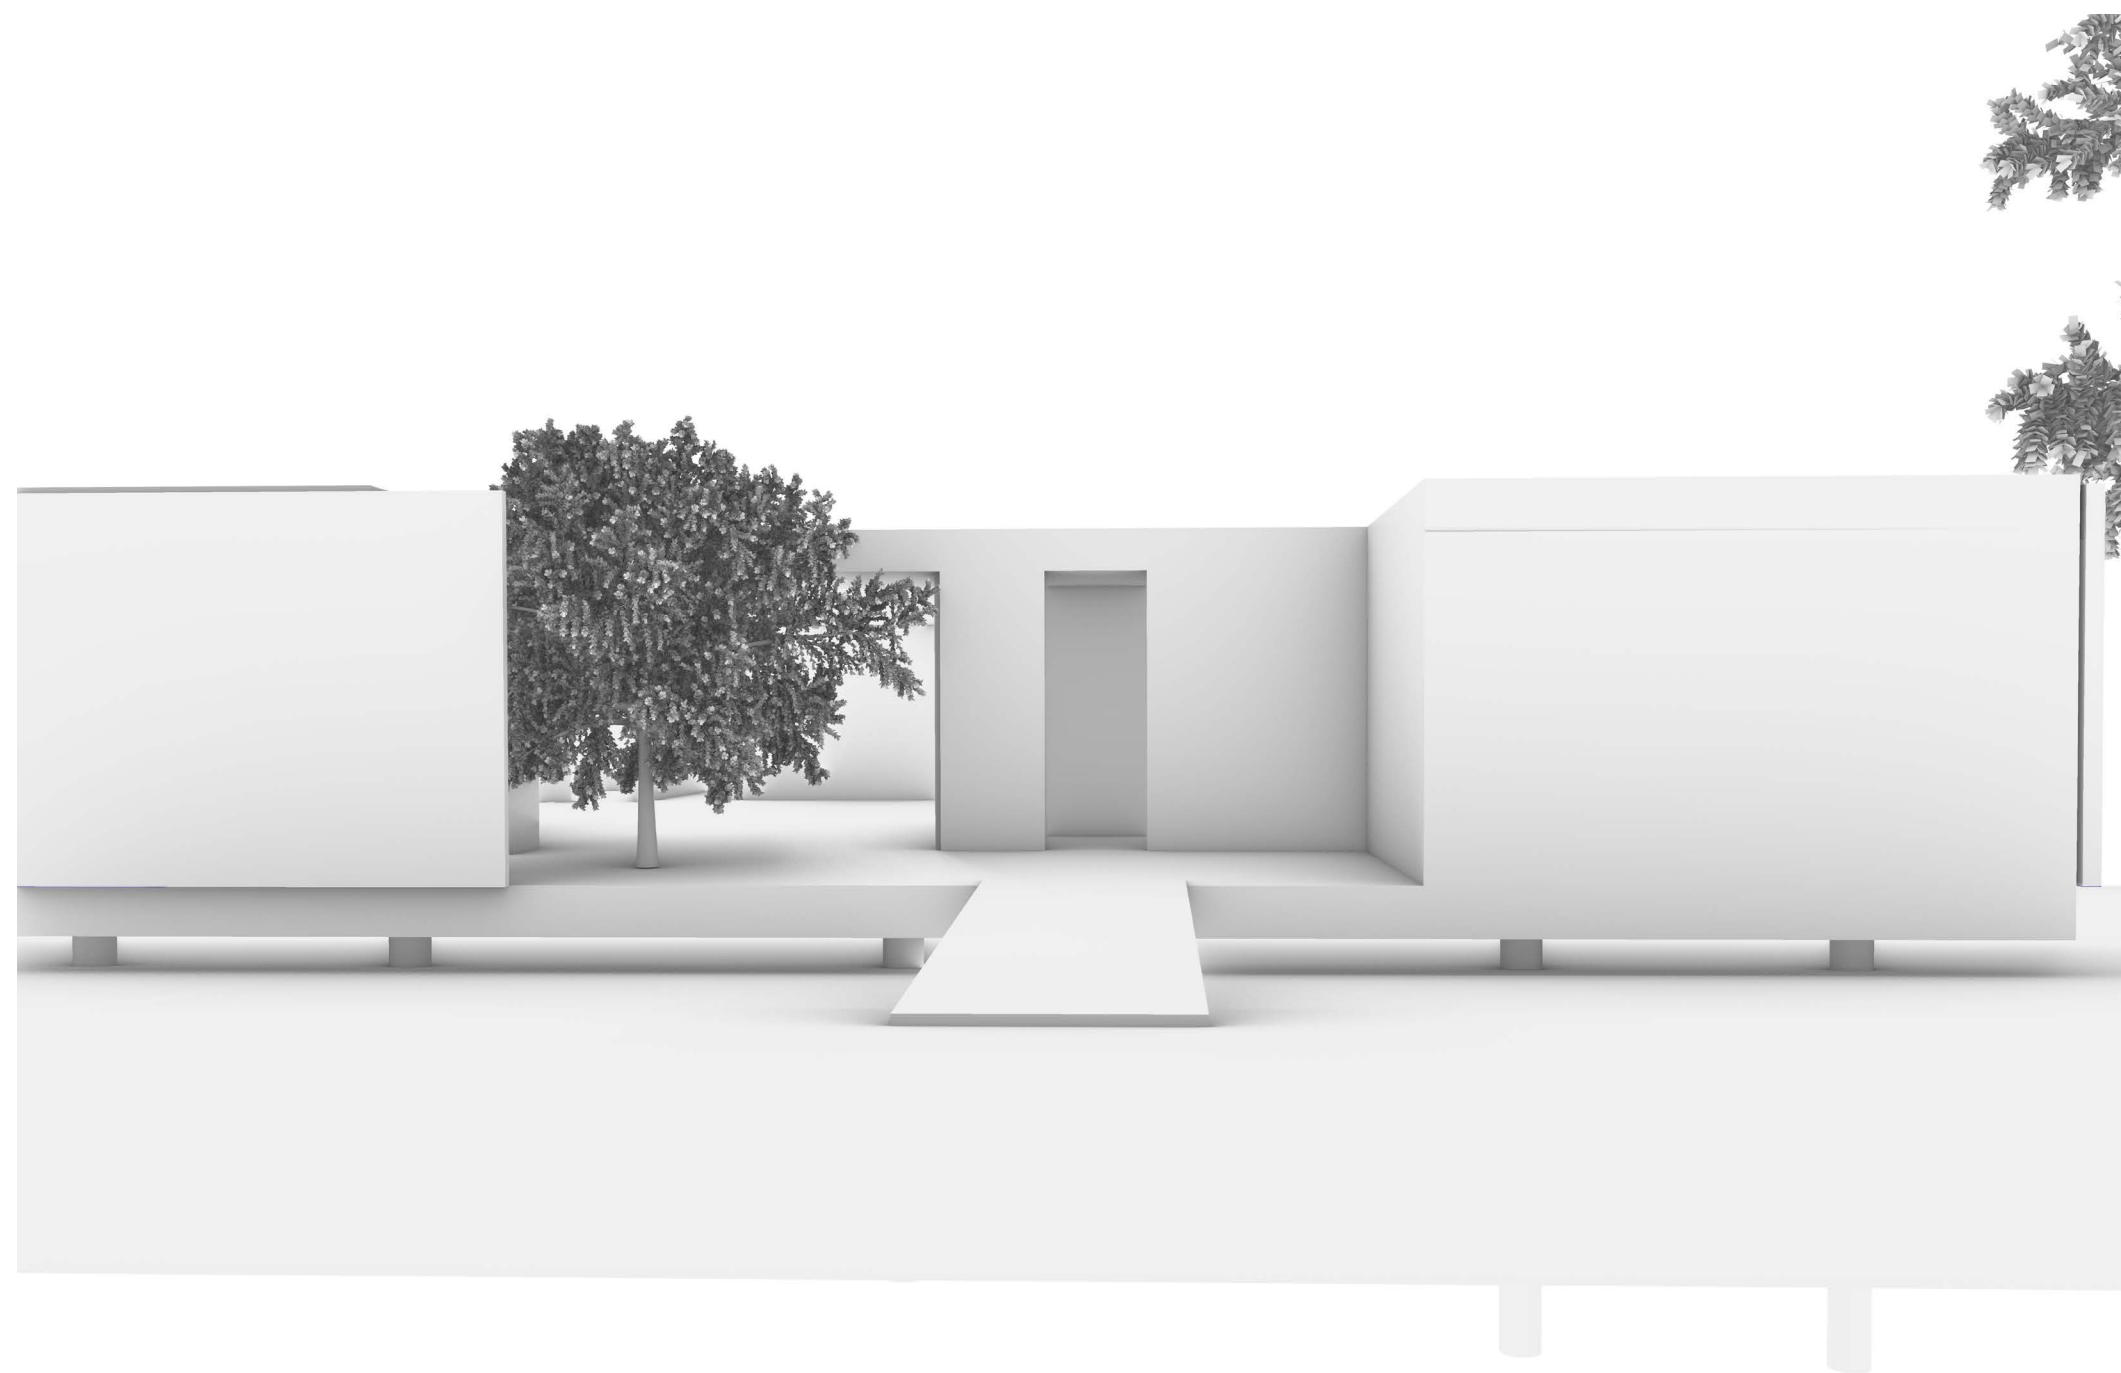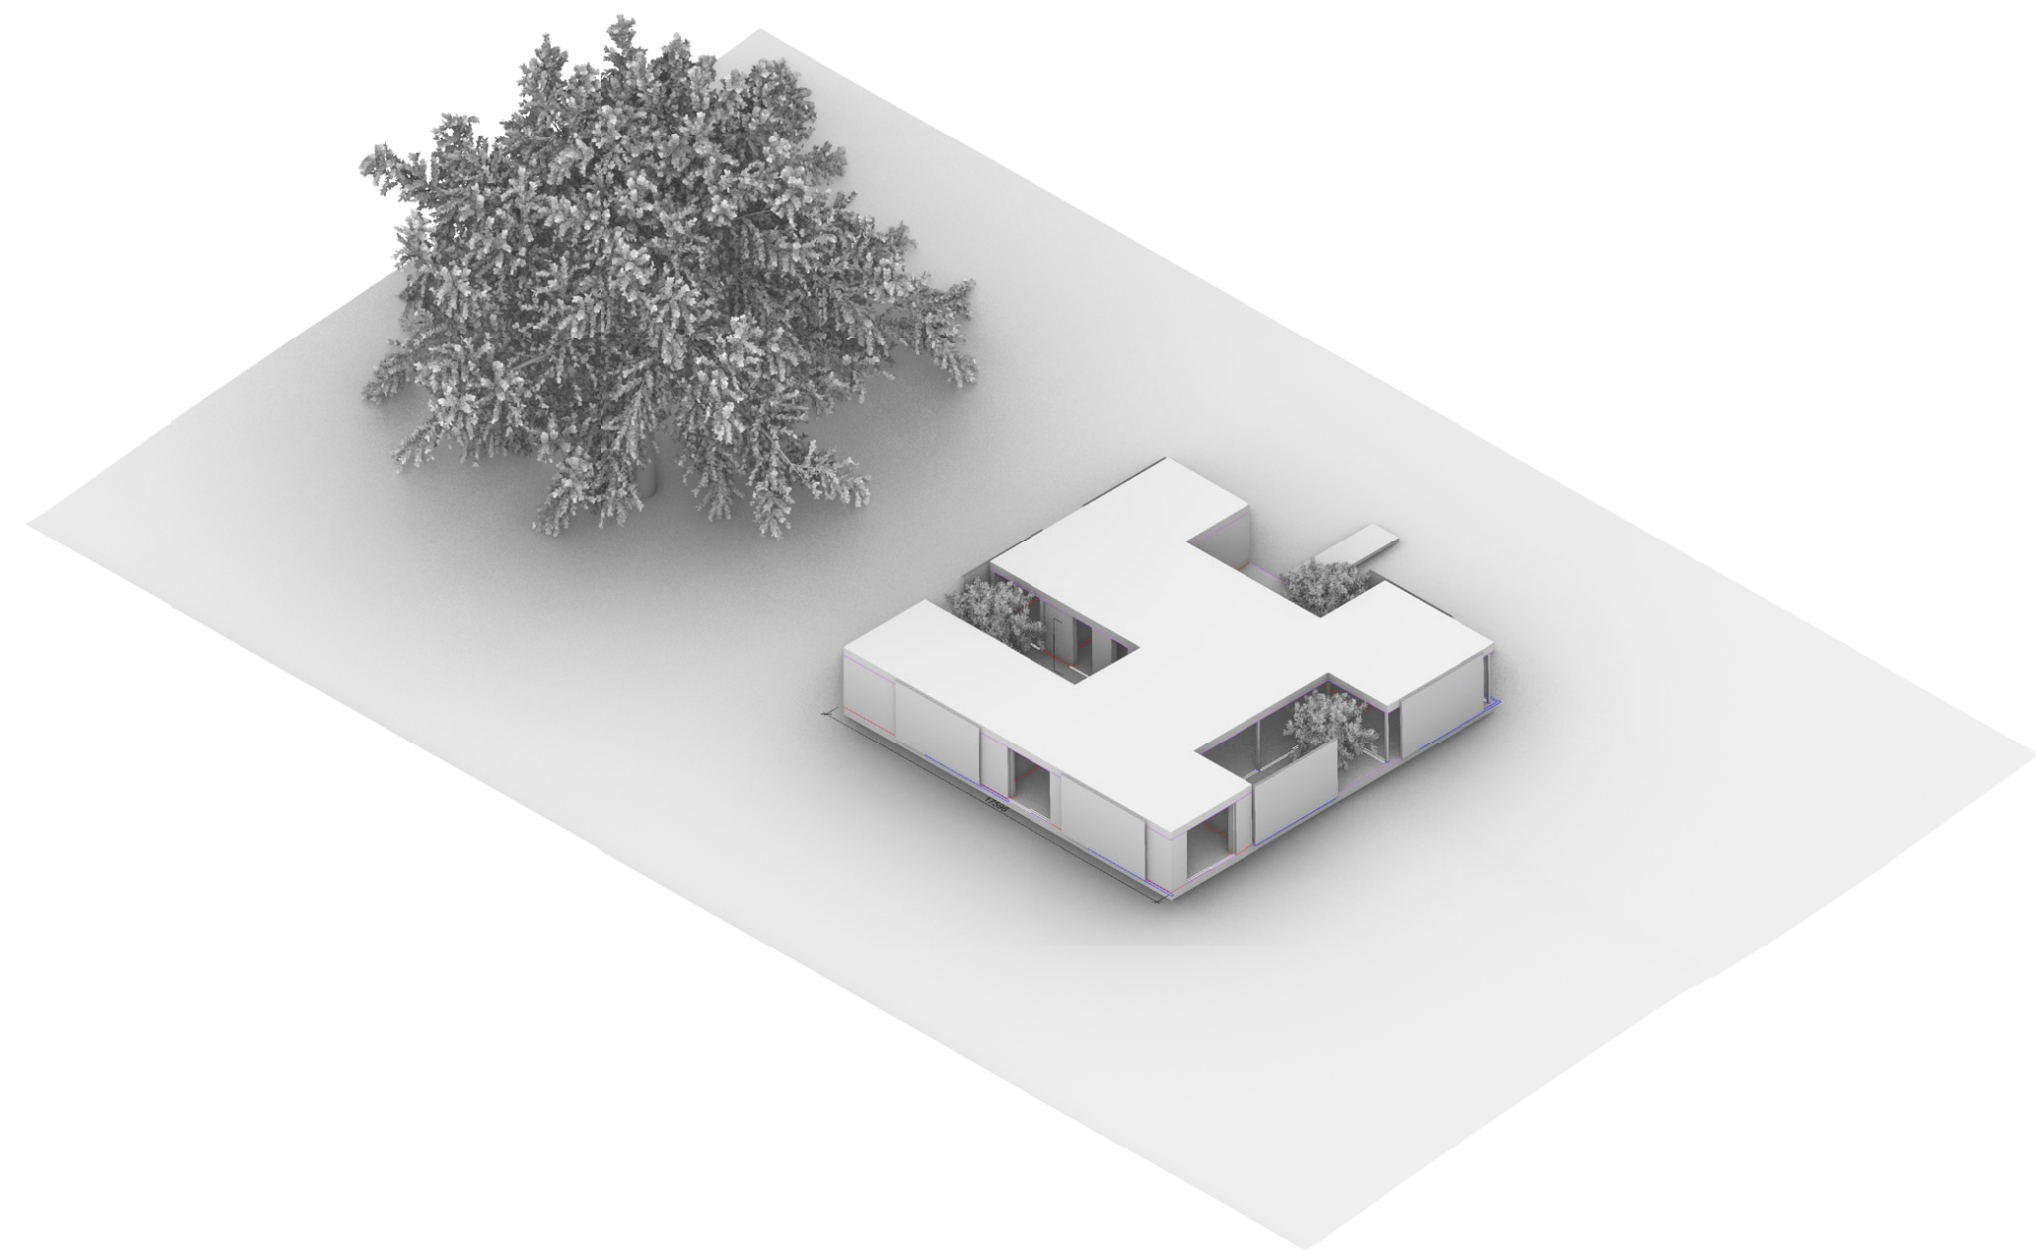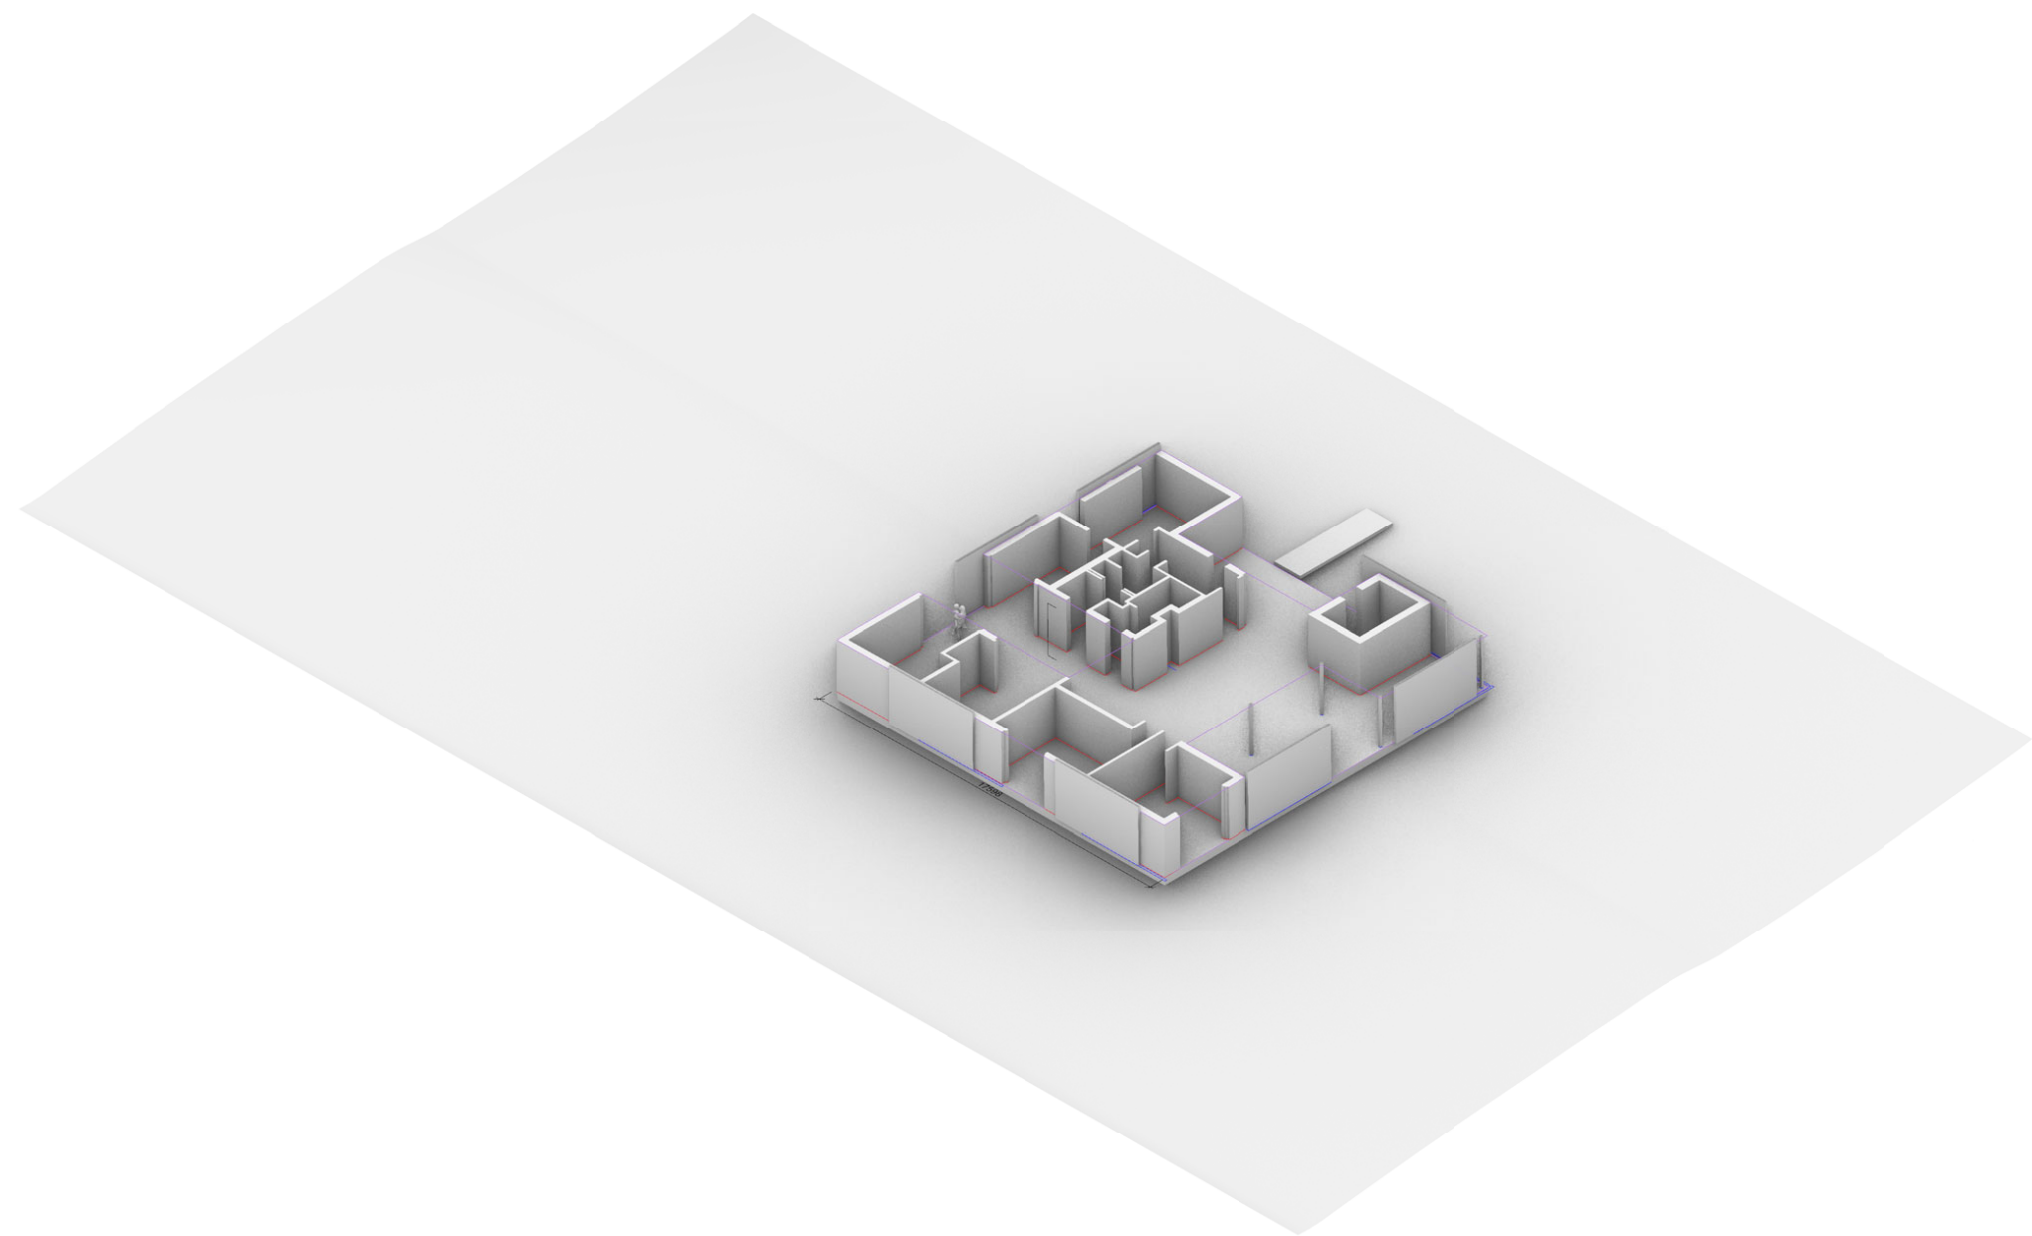

Zumthor House

Peter Zumthor


1998–2005

576 m²


- Oleskelu
- Ruoanvalmistus
- Syöminen
- Peseytyminen





Asemapiirustus 1:500

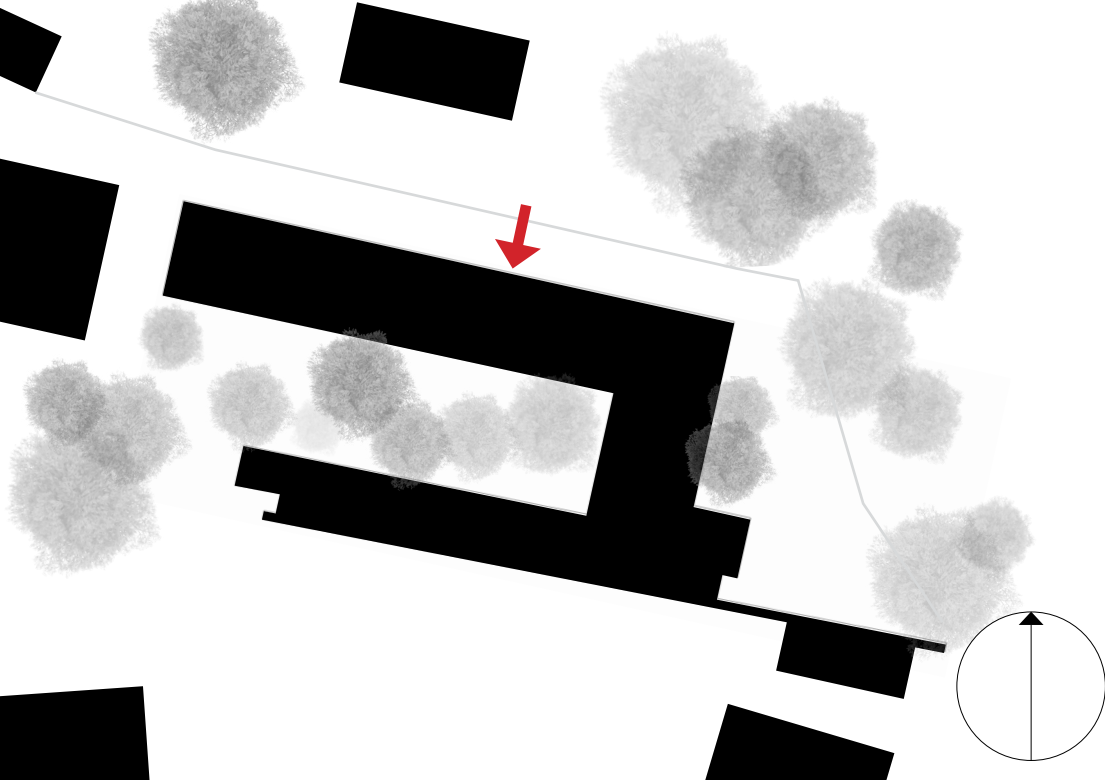

Leikkaus 1:200

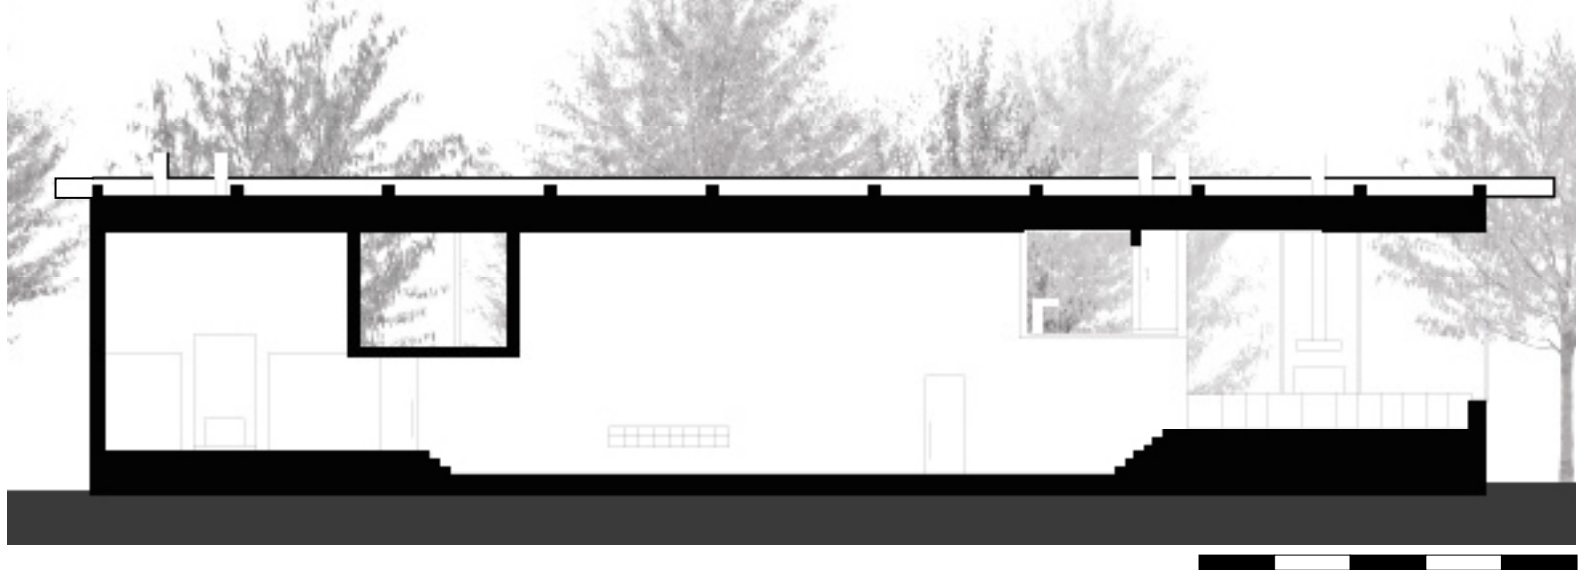


Aksonometria

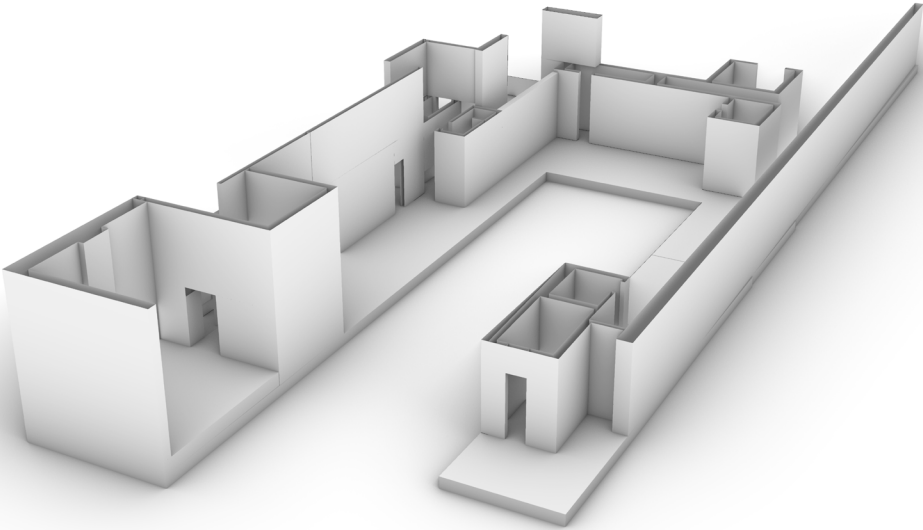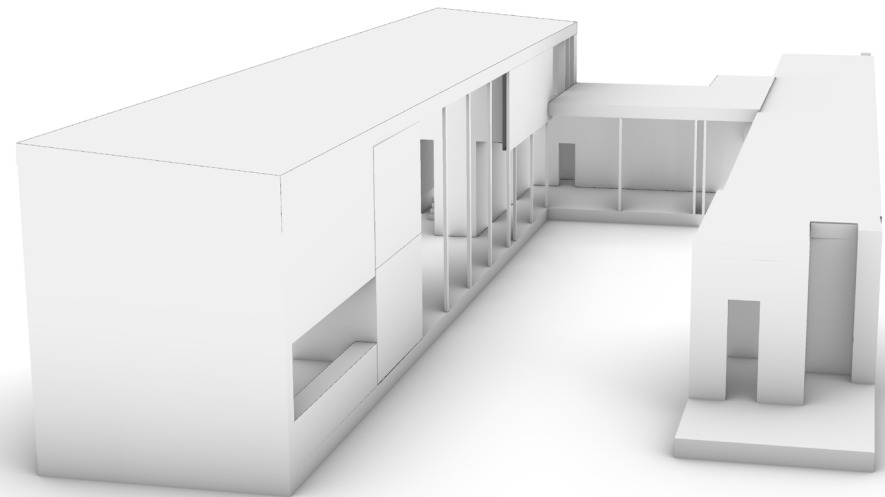





Koko rakennus

Olennaiset rakenteet

1. kerros 1:200

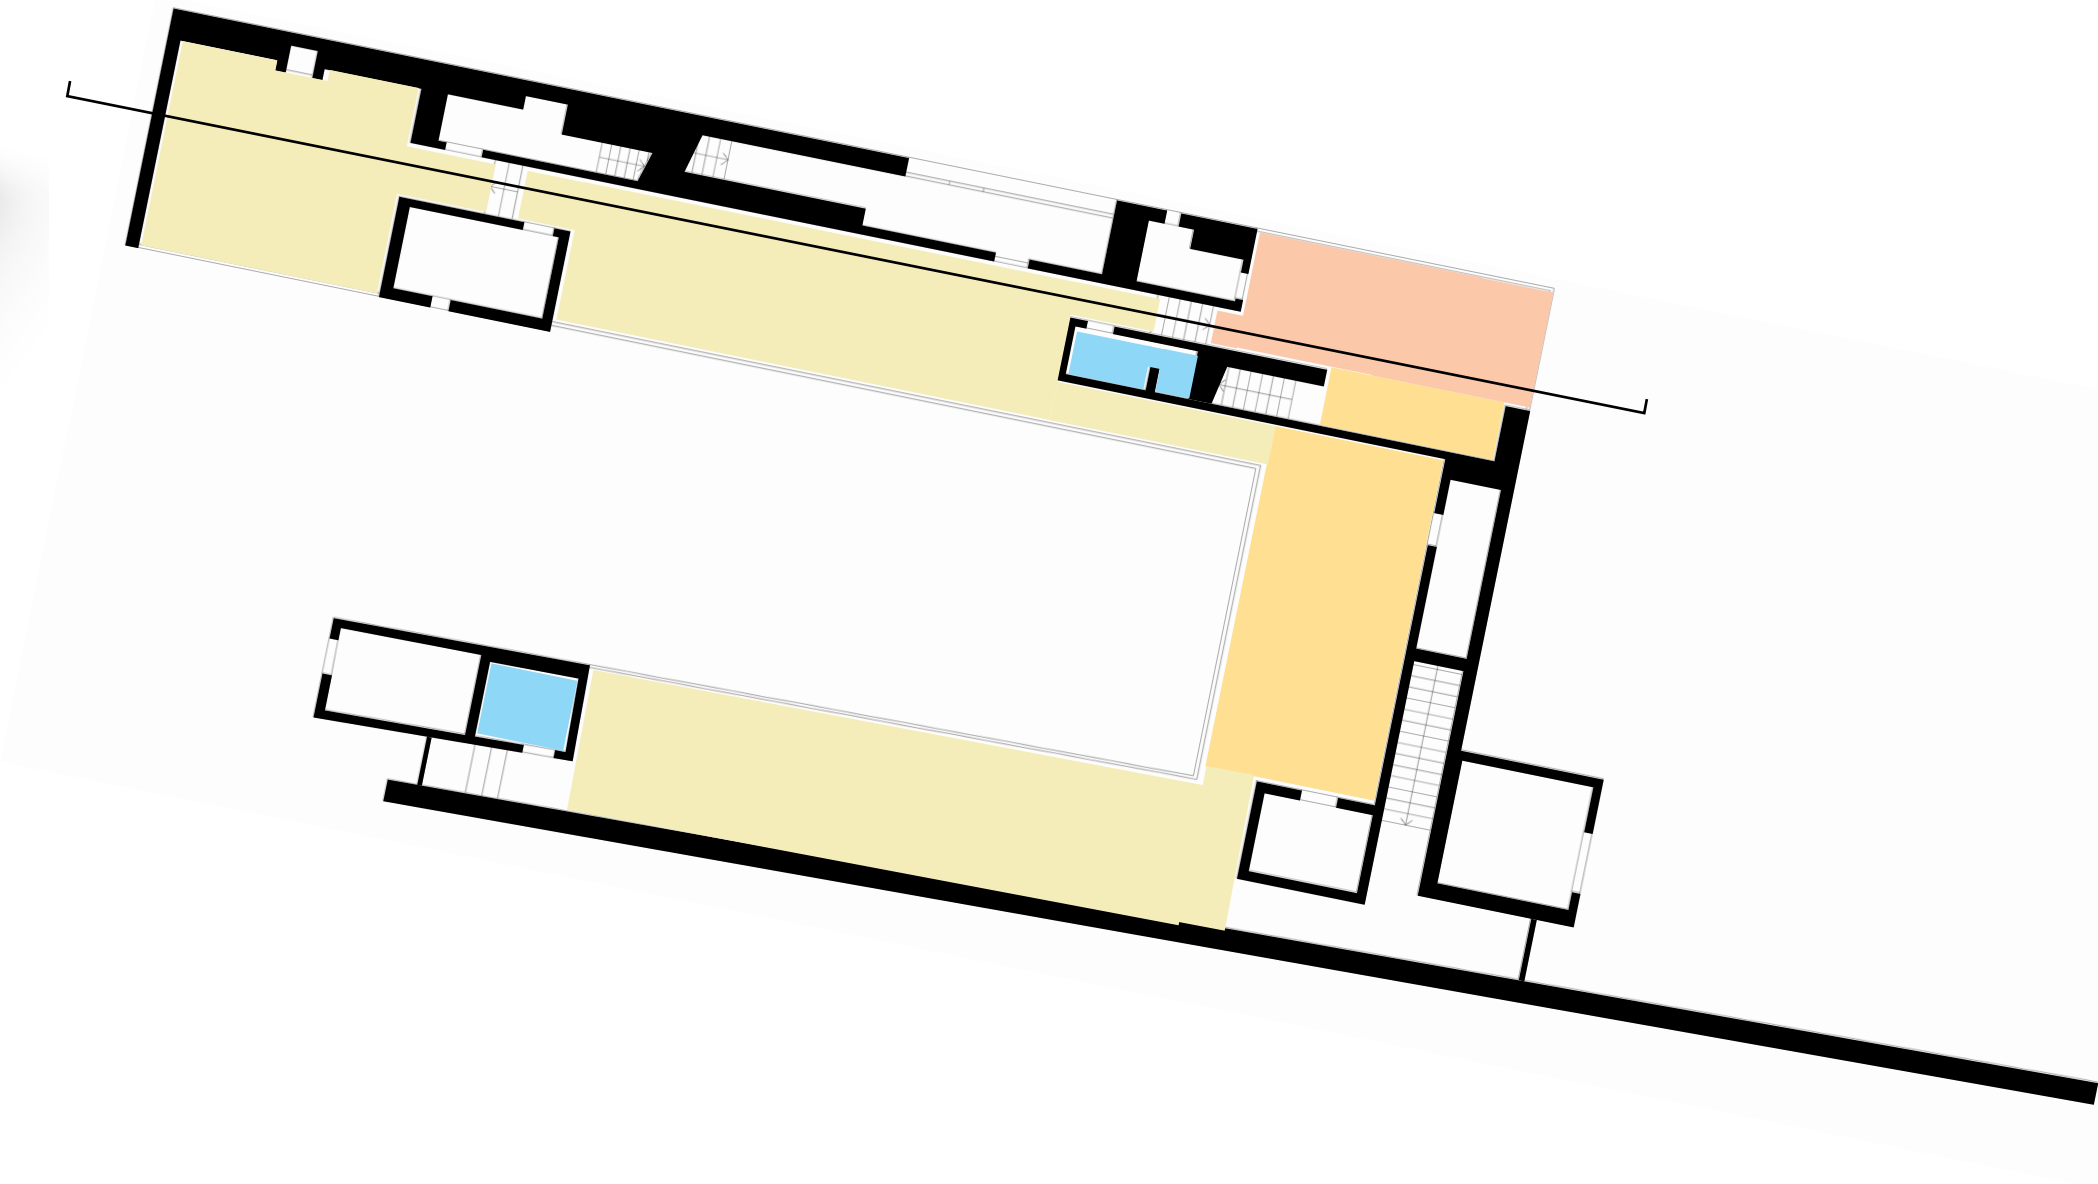

Peter Zumthor, oma talo, Haldenstein

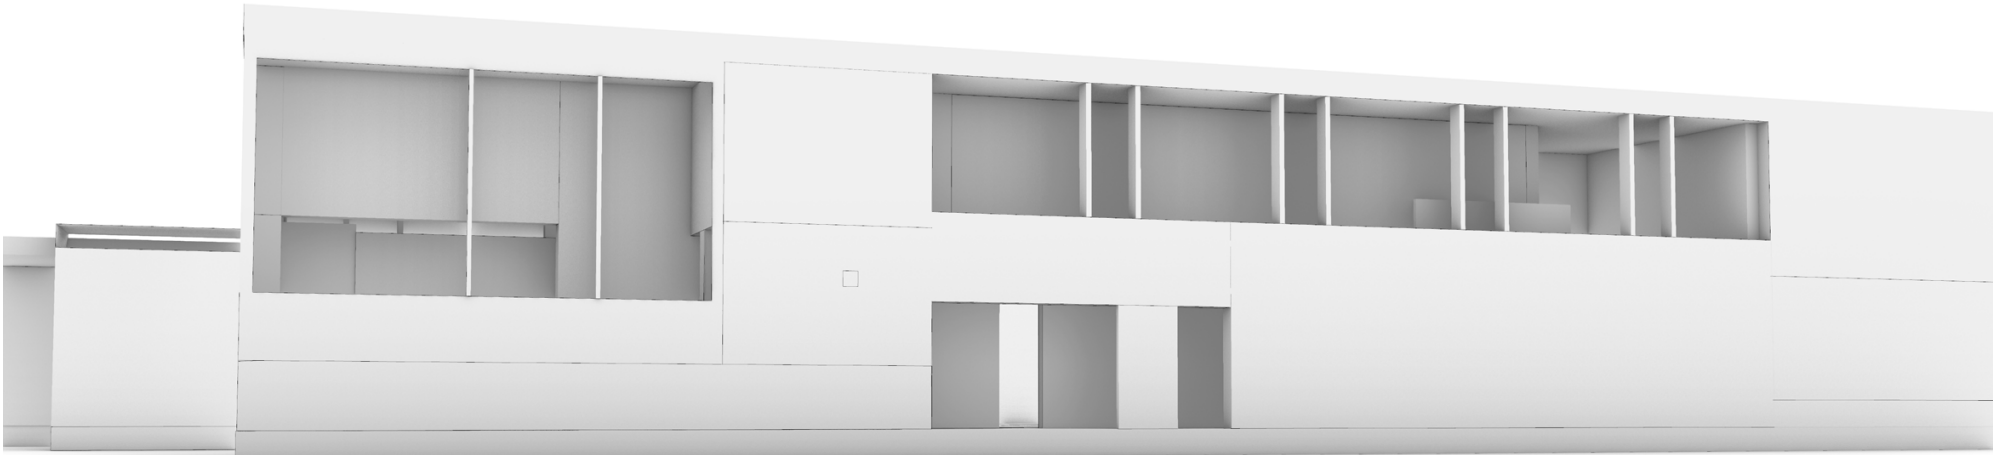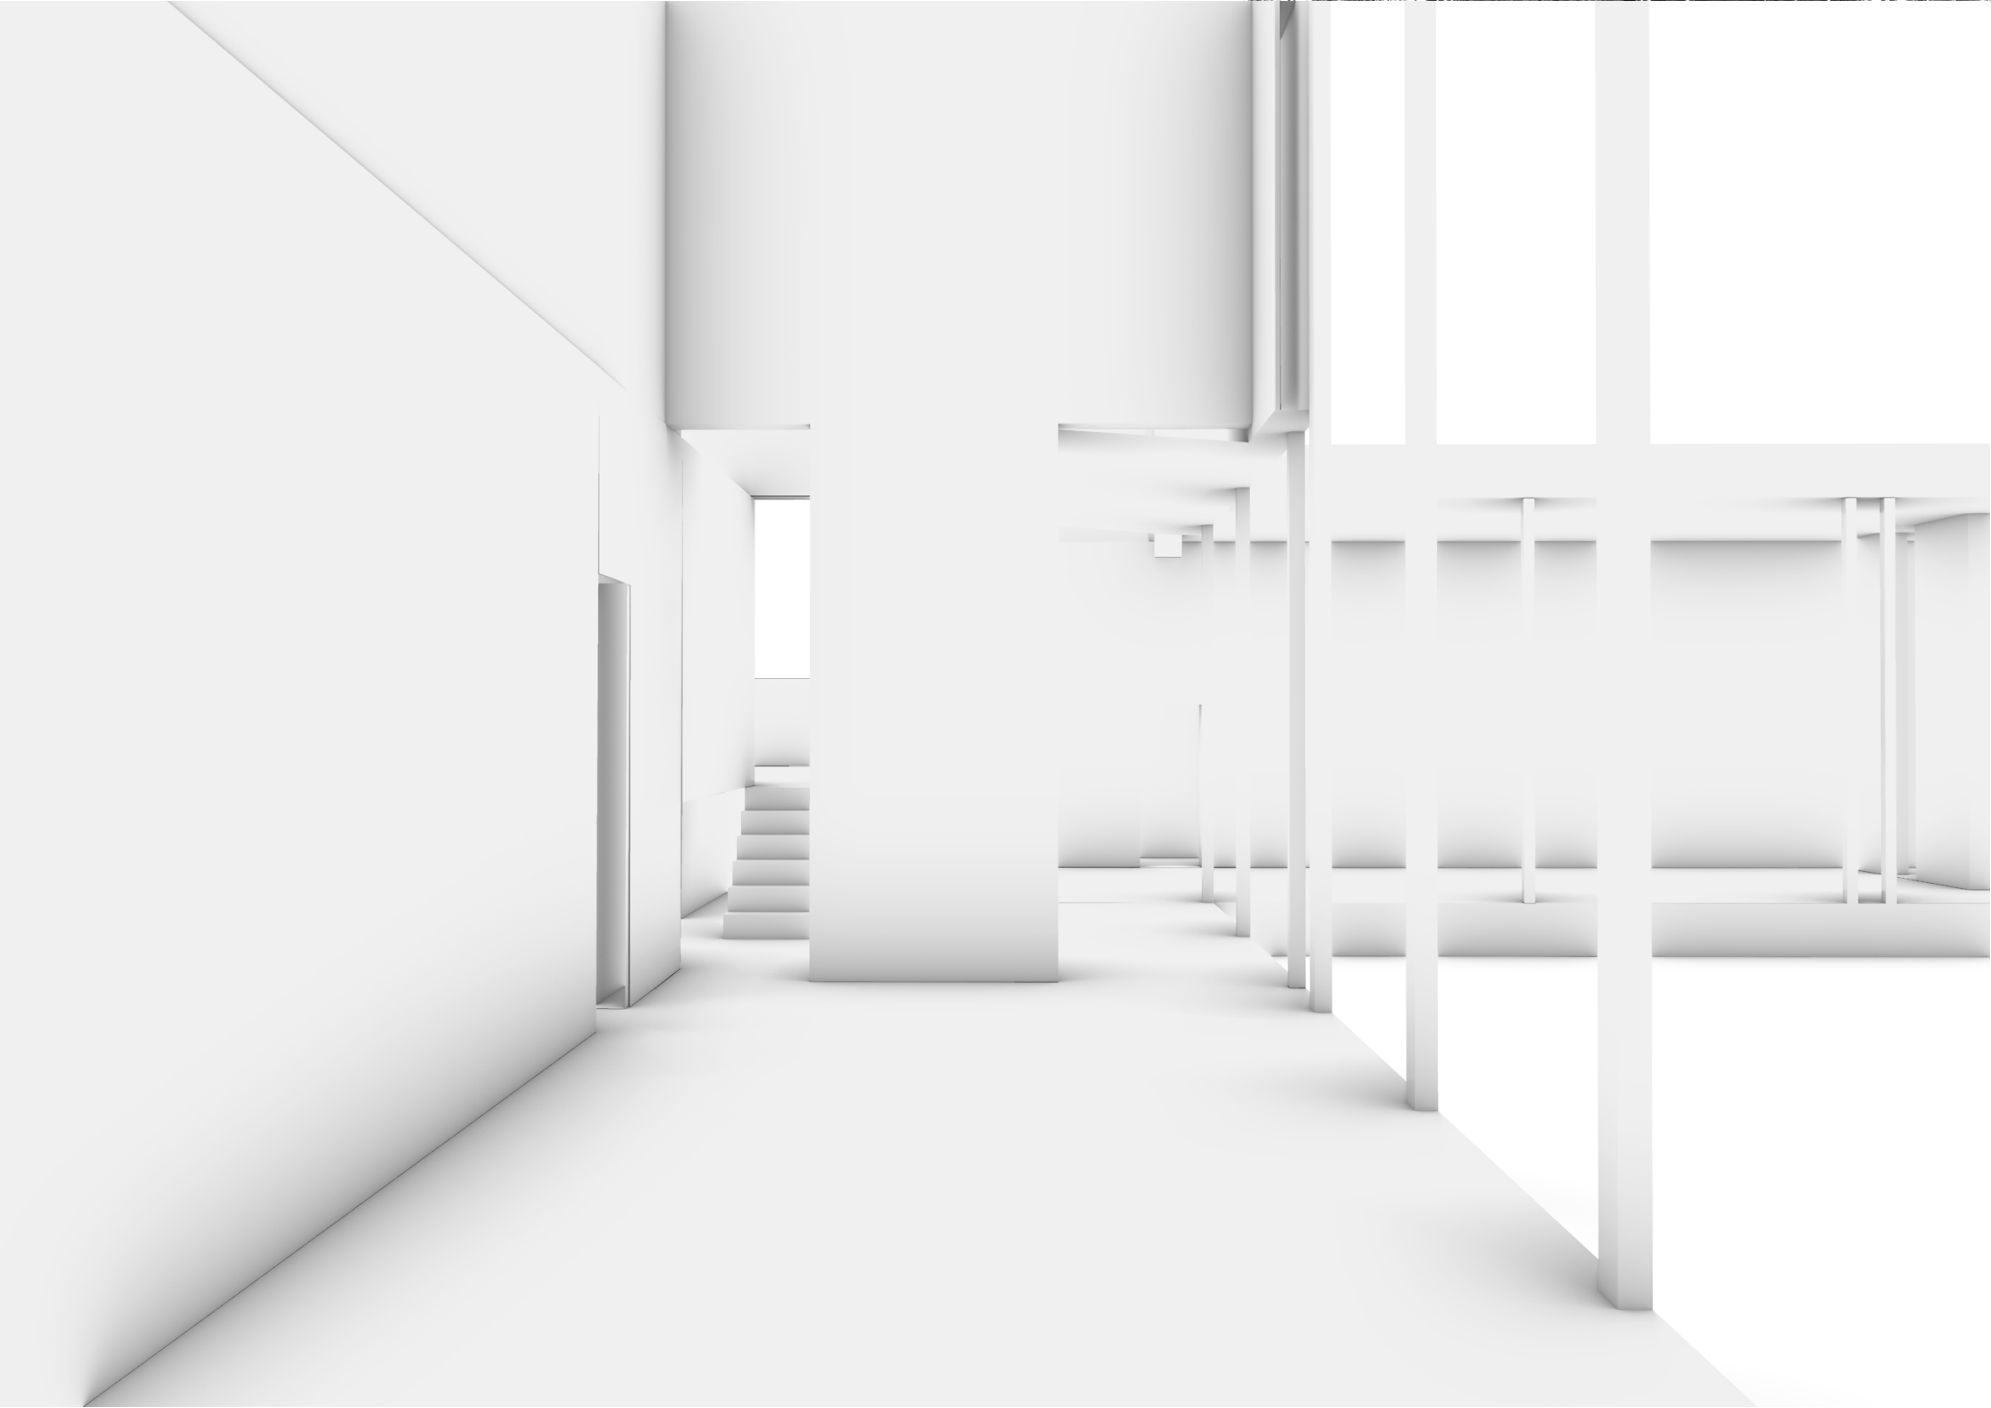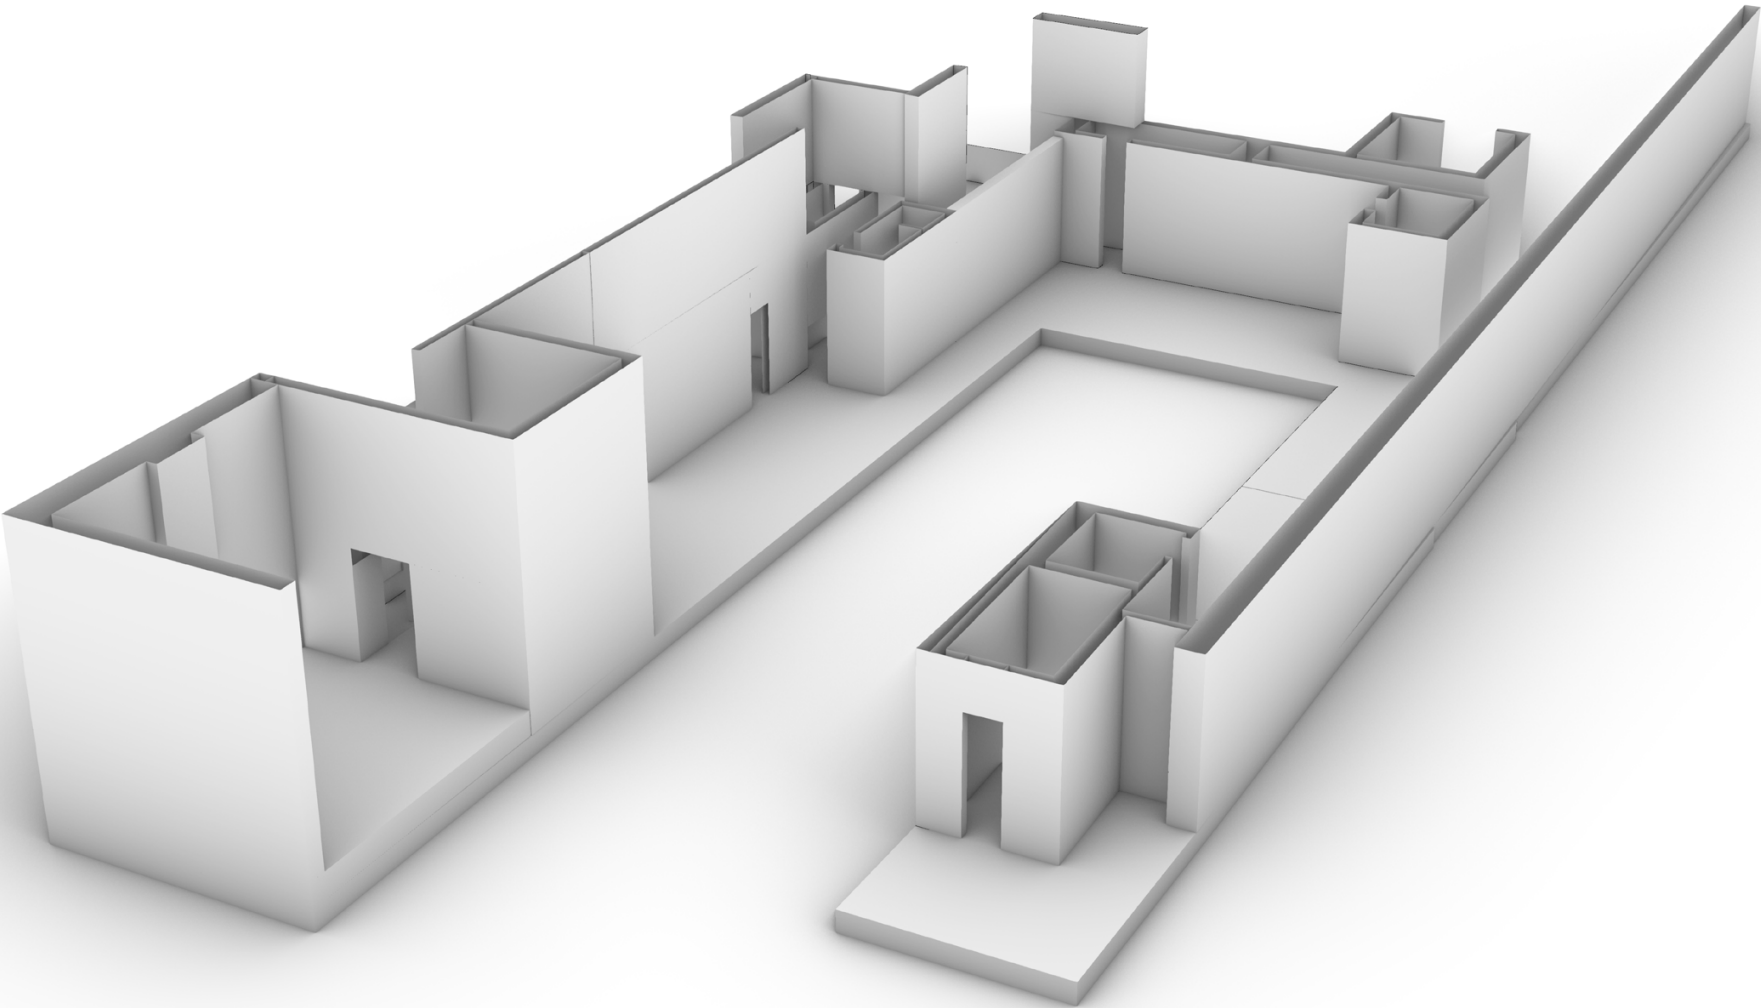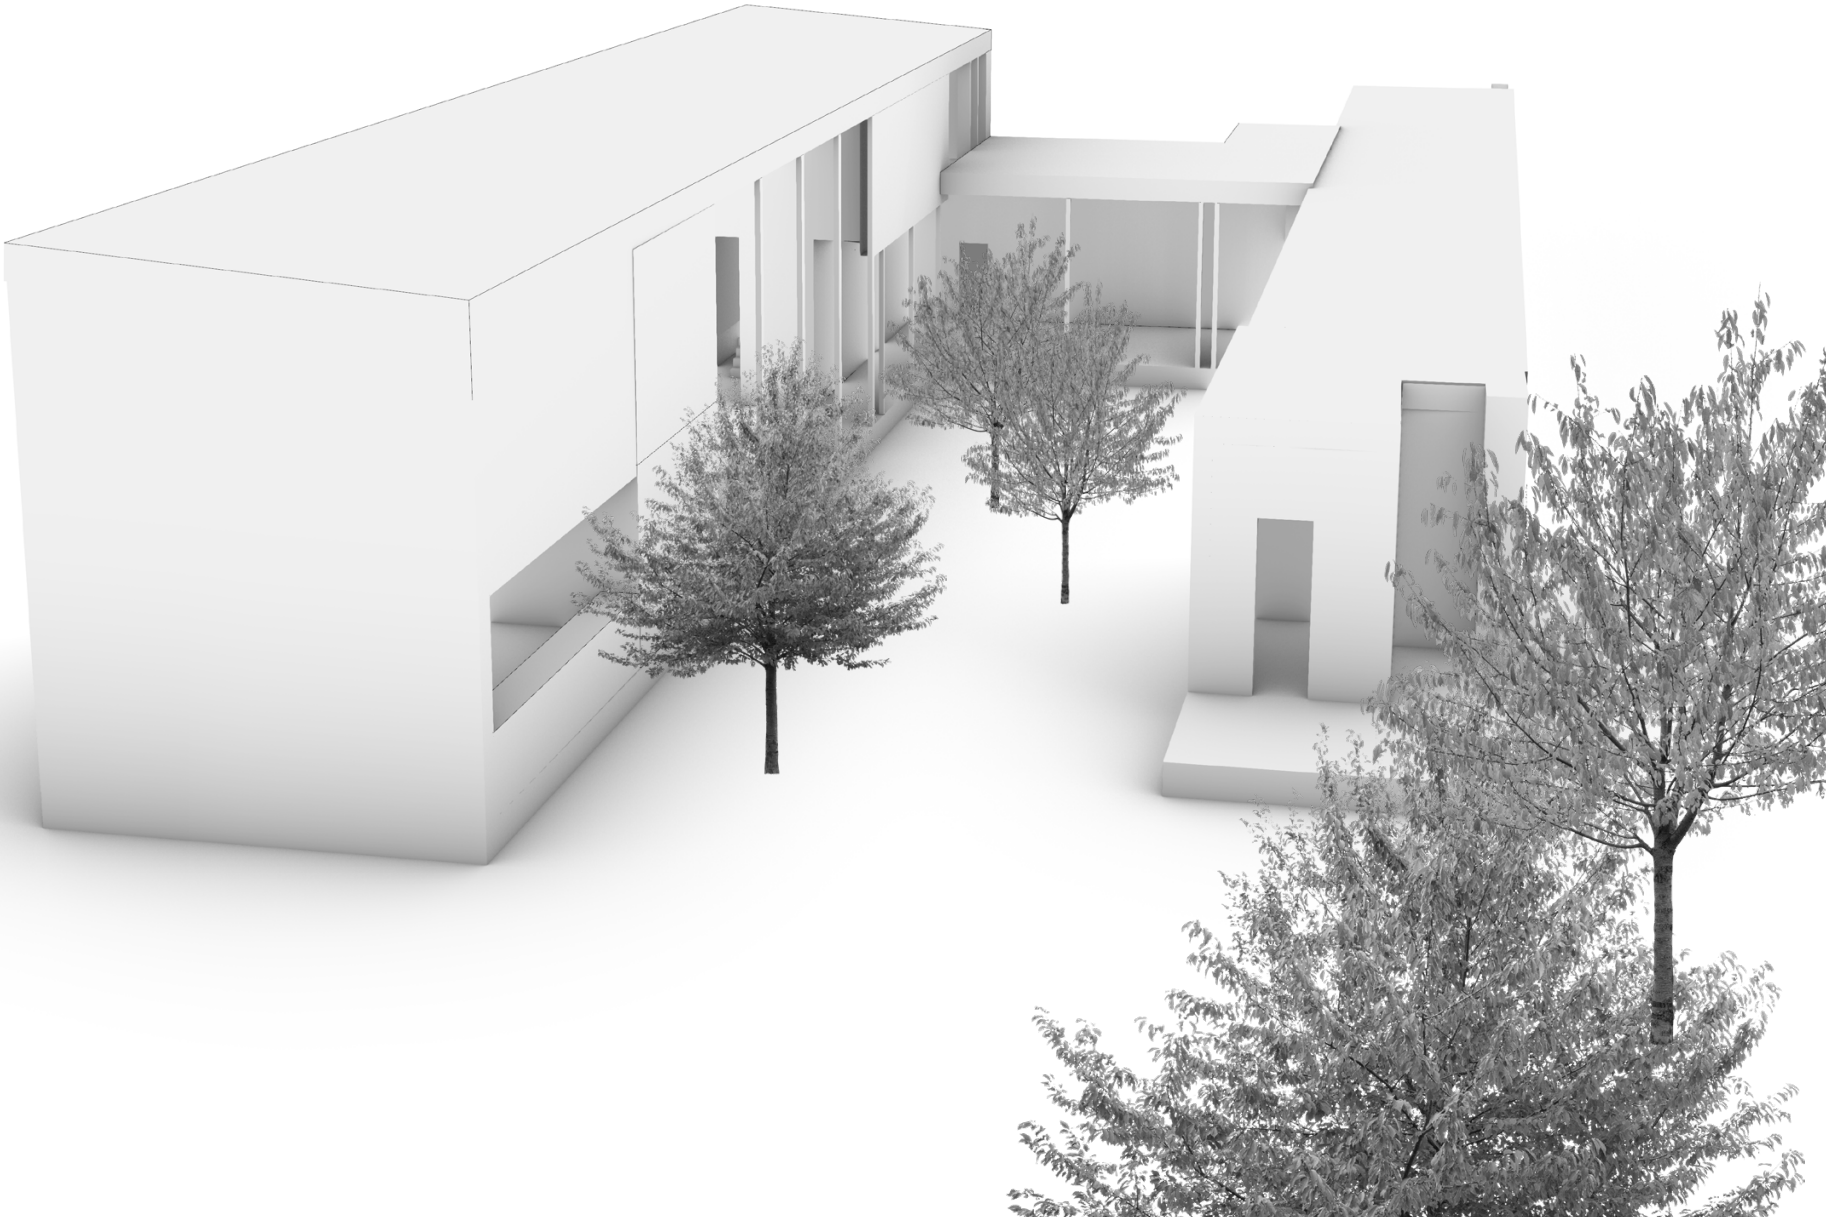

MORIYAMA HOUSE TOKIO

SANAA

2005

Asuinpinta-ala 180 m²

Oleskelu

Ruoanvalmistus



Syöminen

Peseytyminen


Lepo




Aksonometria

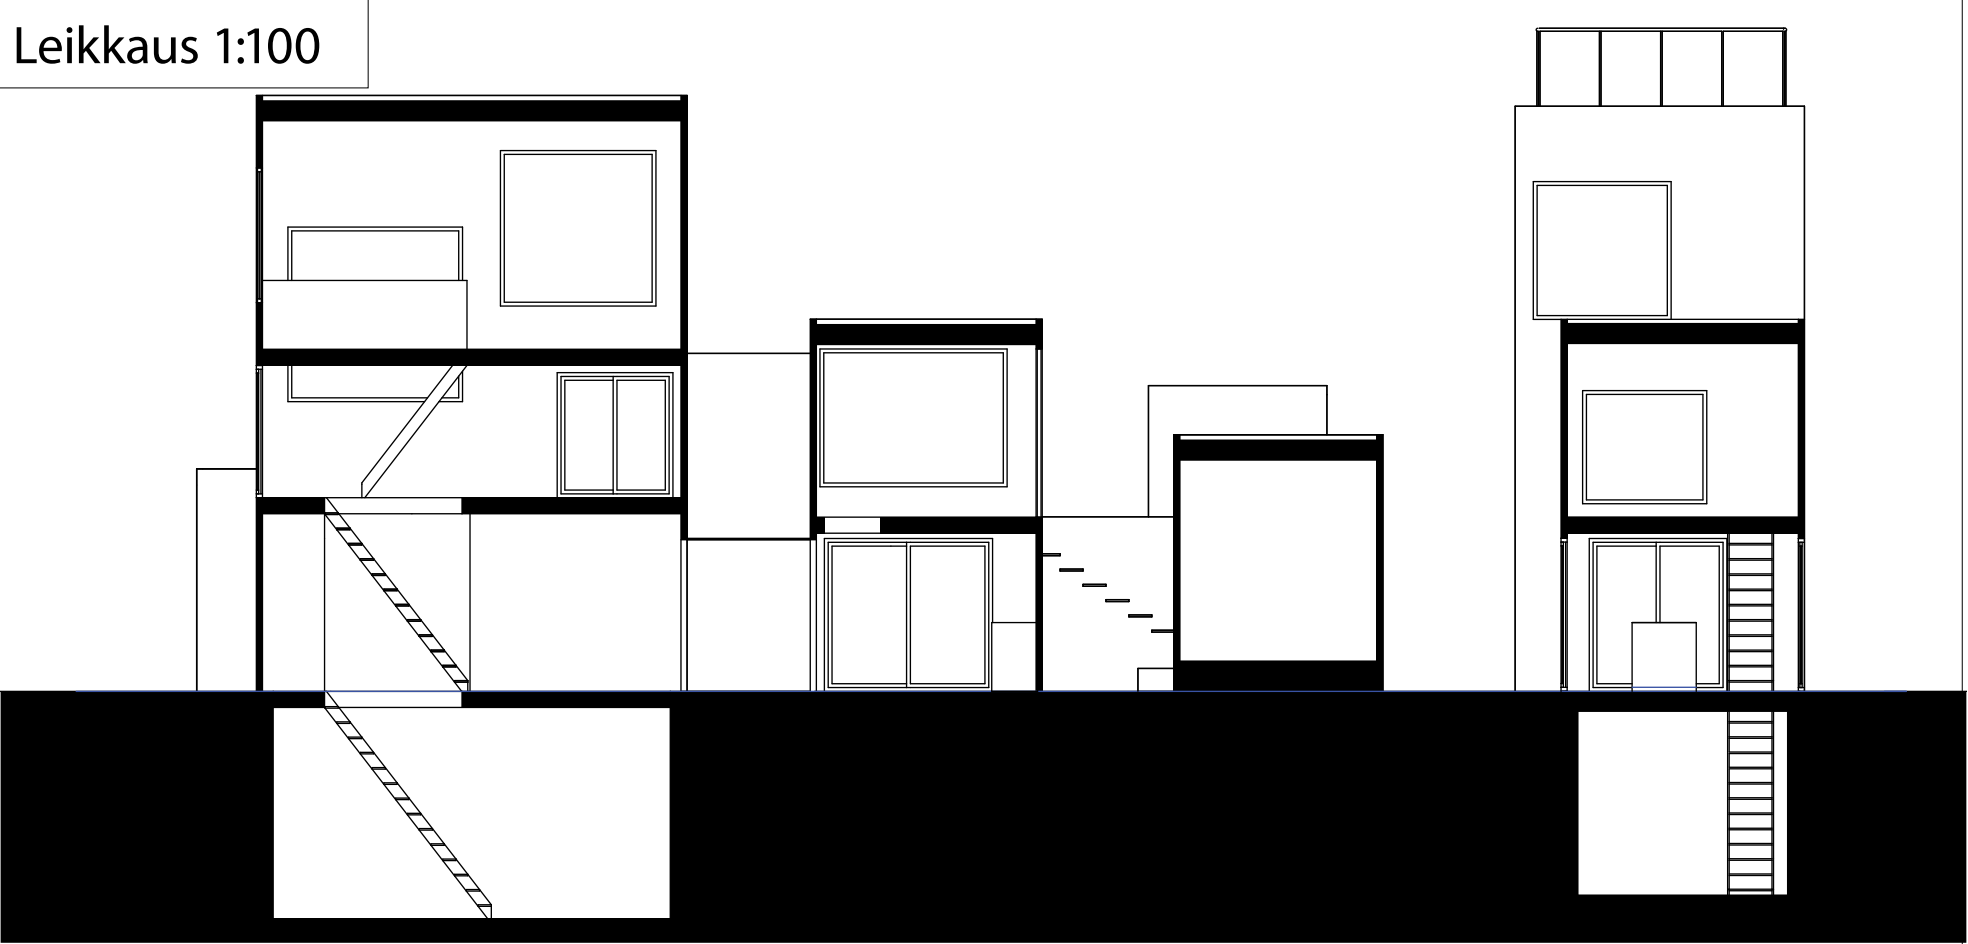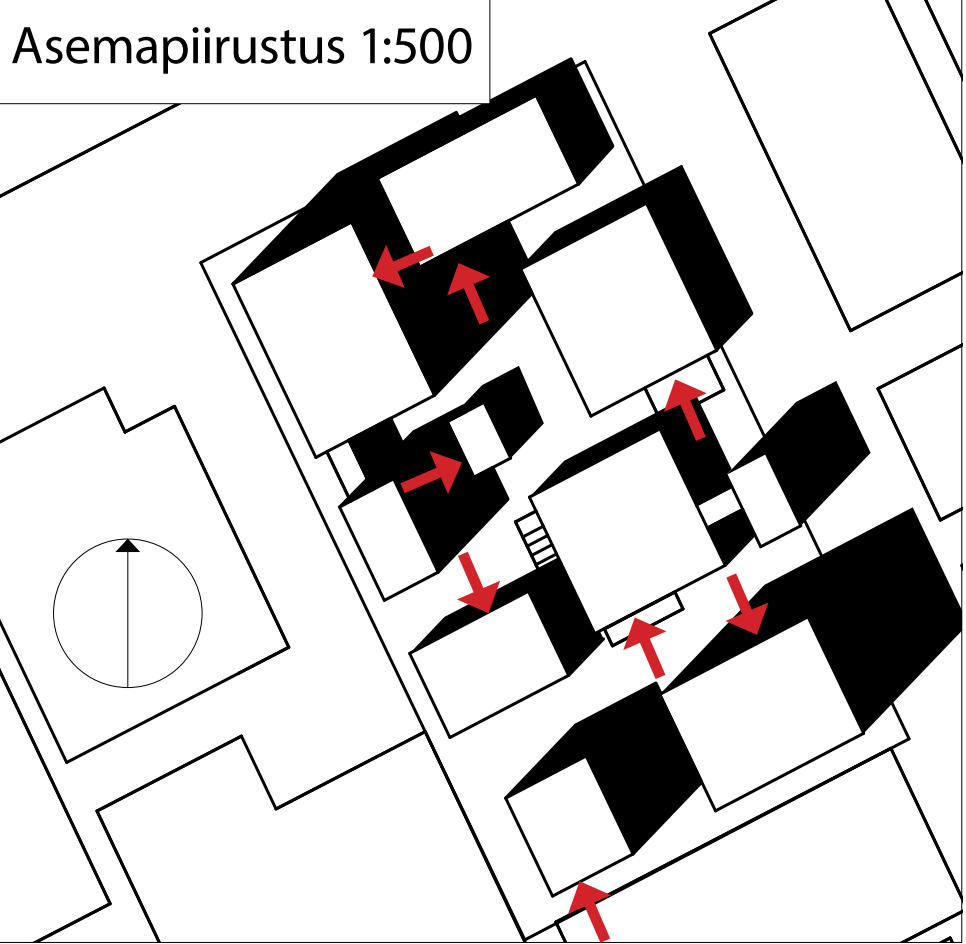


1. kerros 1:100

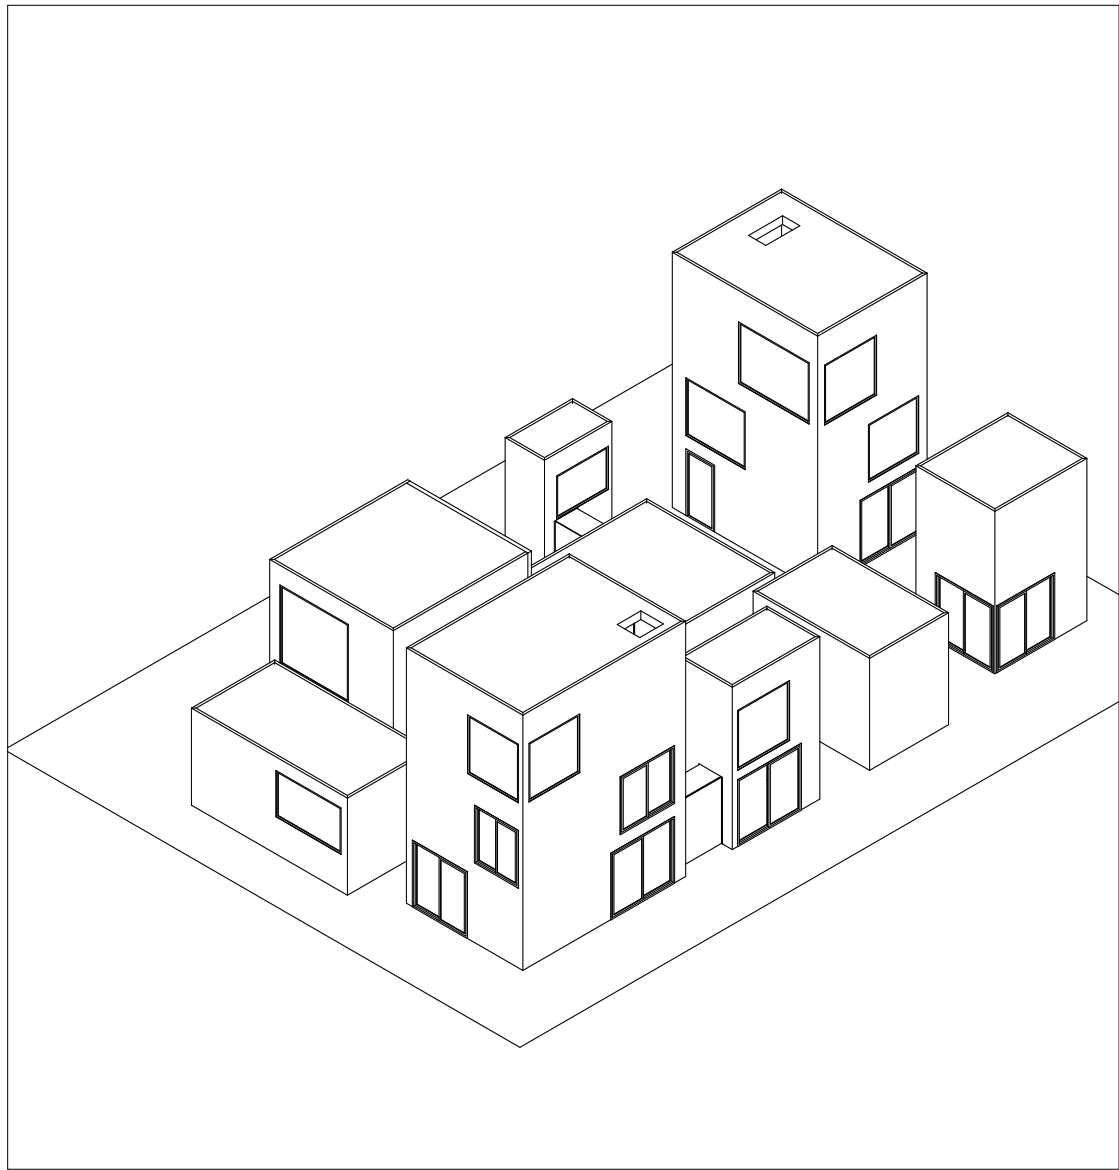

Koko rakennus

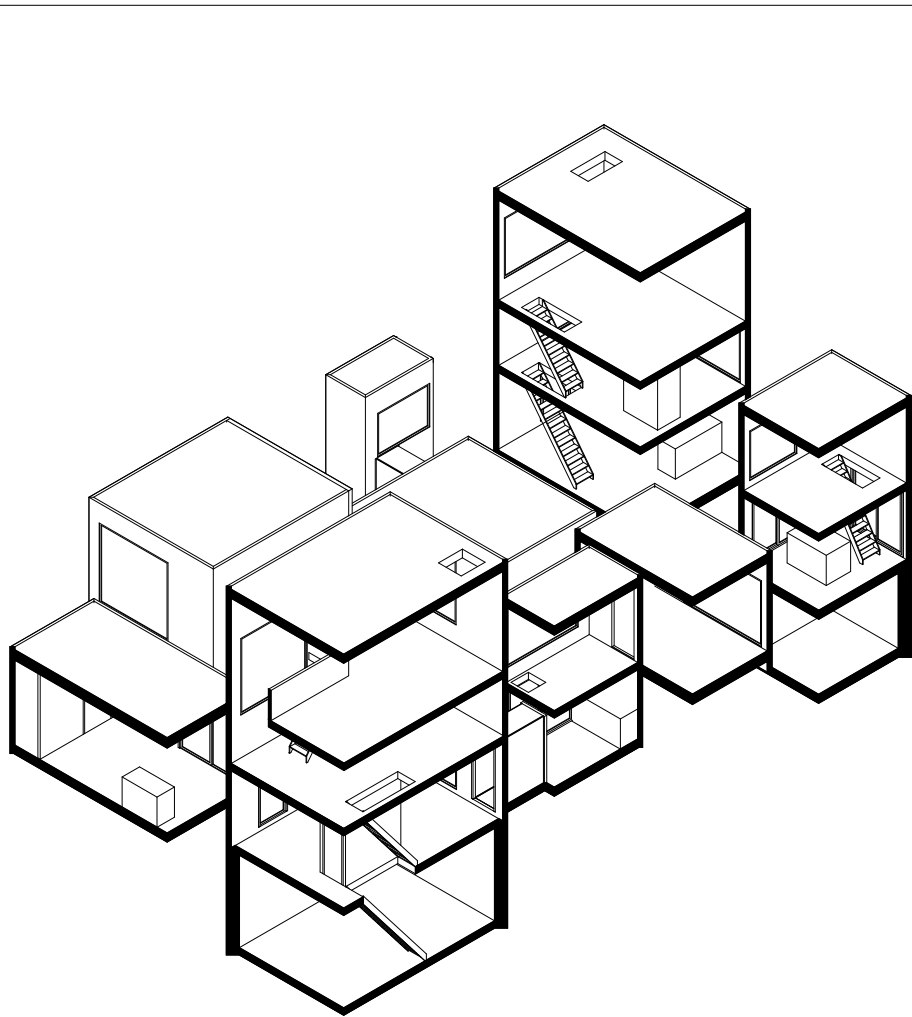

Olenaiset rakenteet

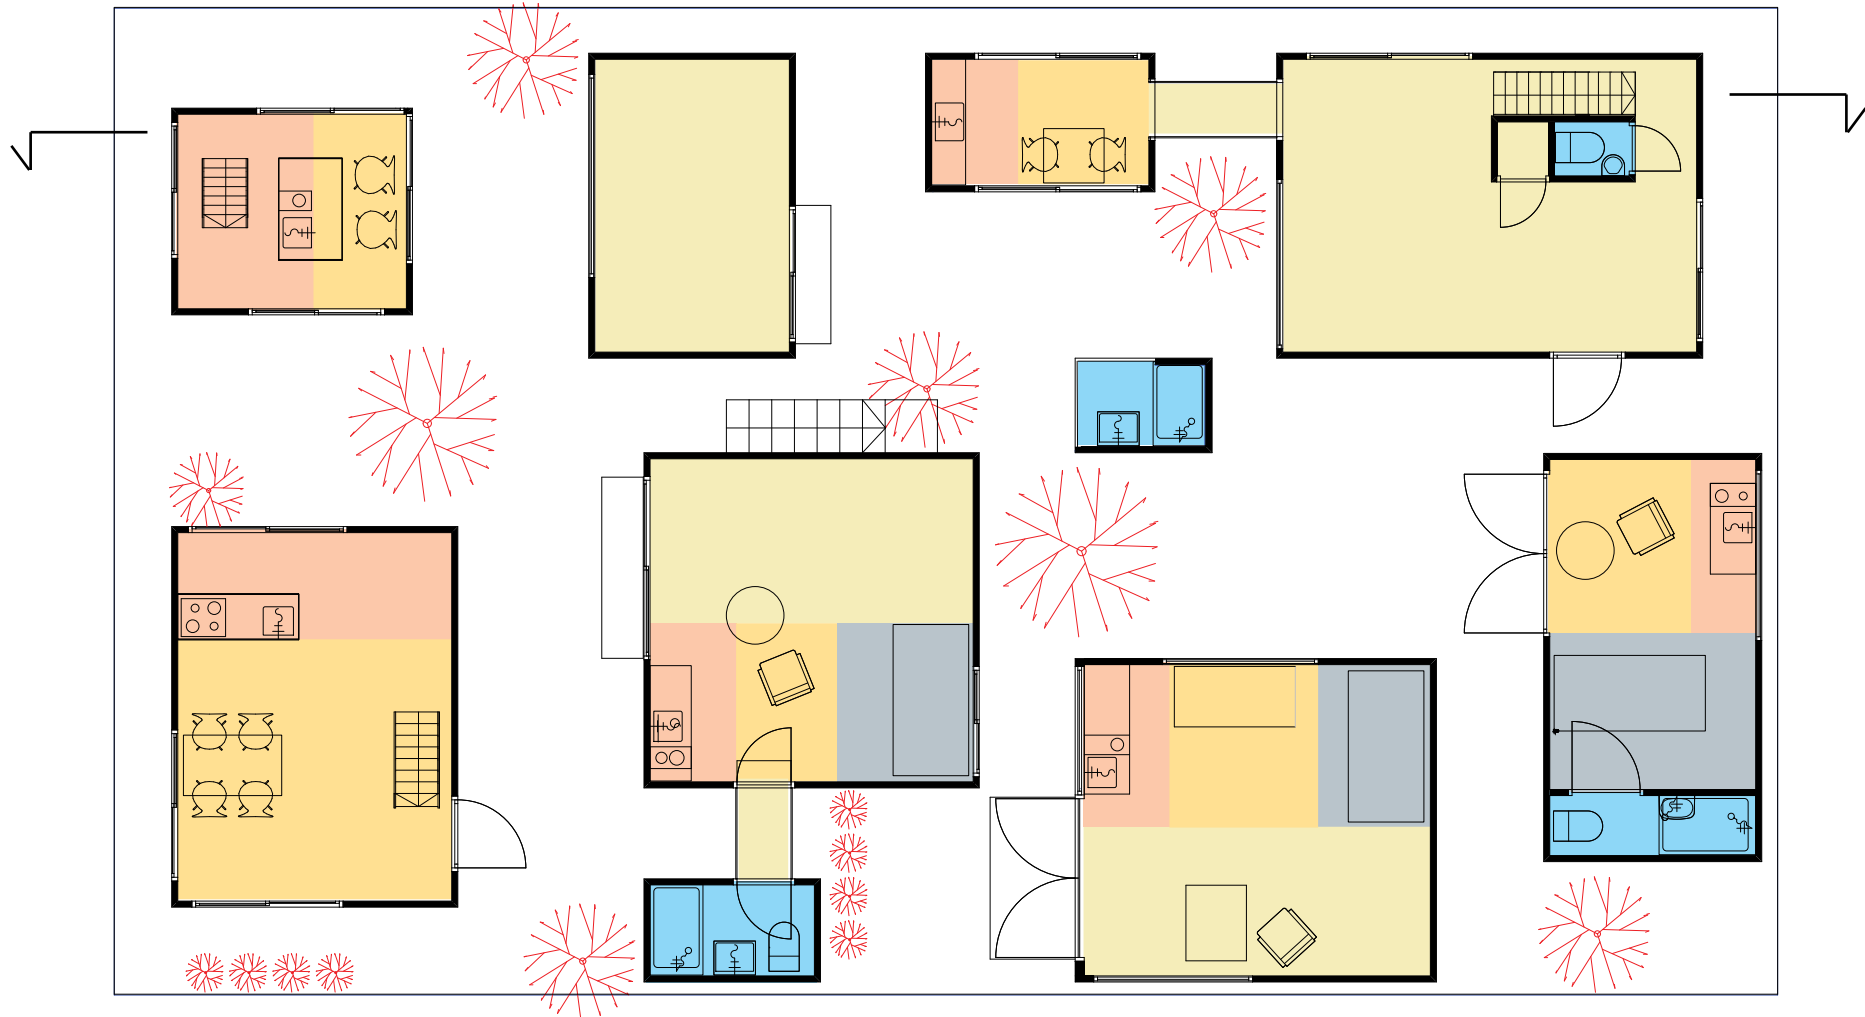



Palmyra House

Studio Mumbai Architects

2008

278 m²





Oleskelu



Ruoanvalmistus

Syöminen

Peseytyminen

Lepo

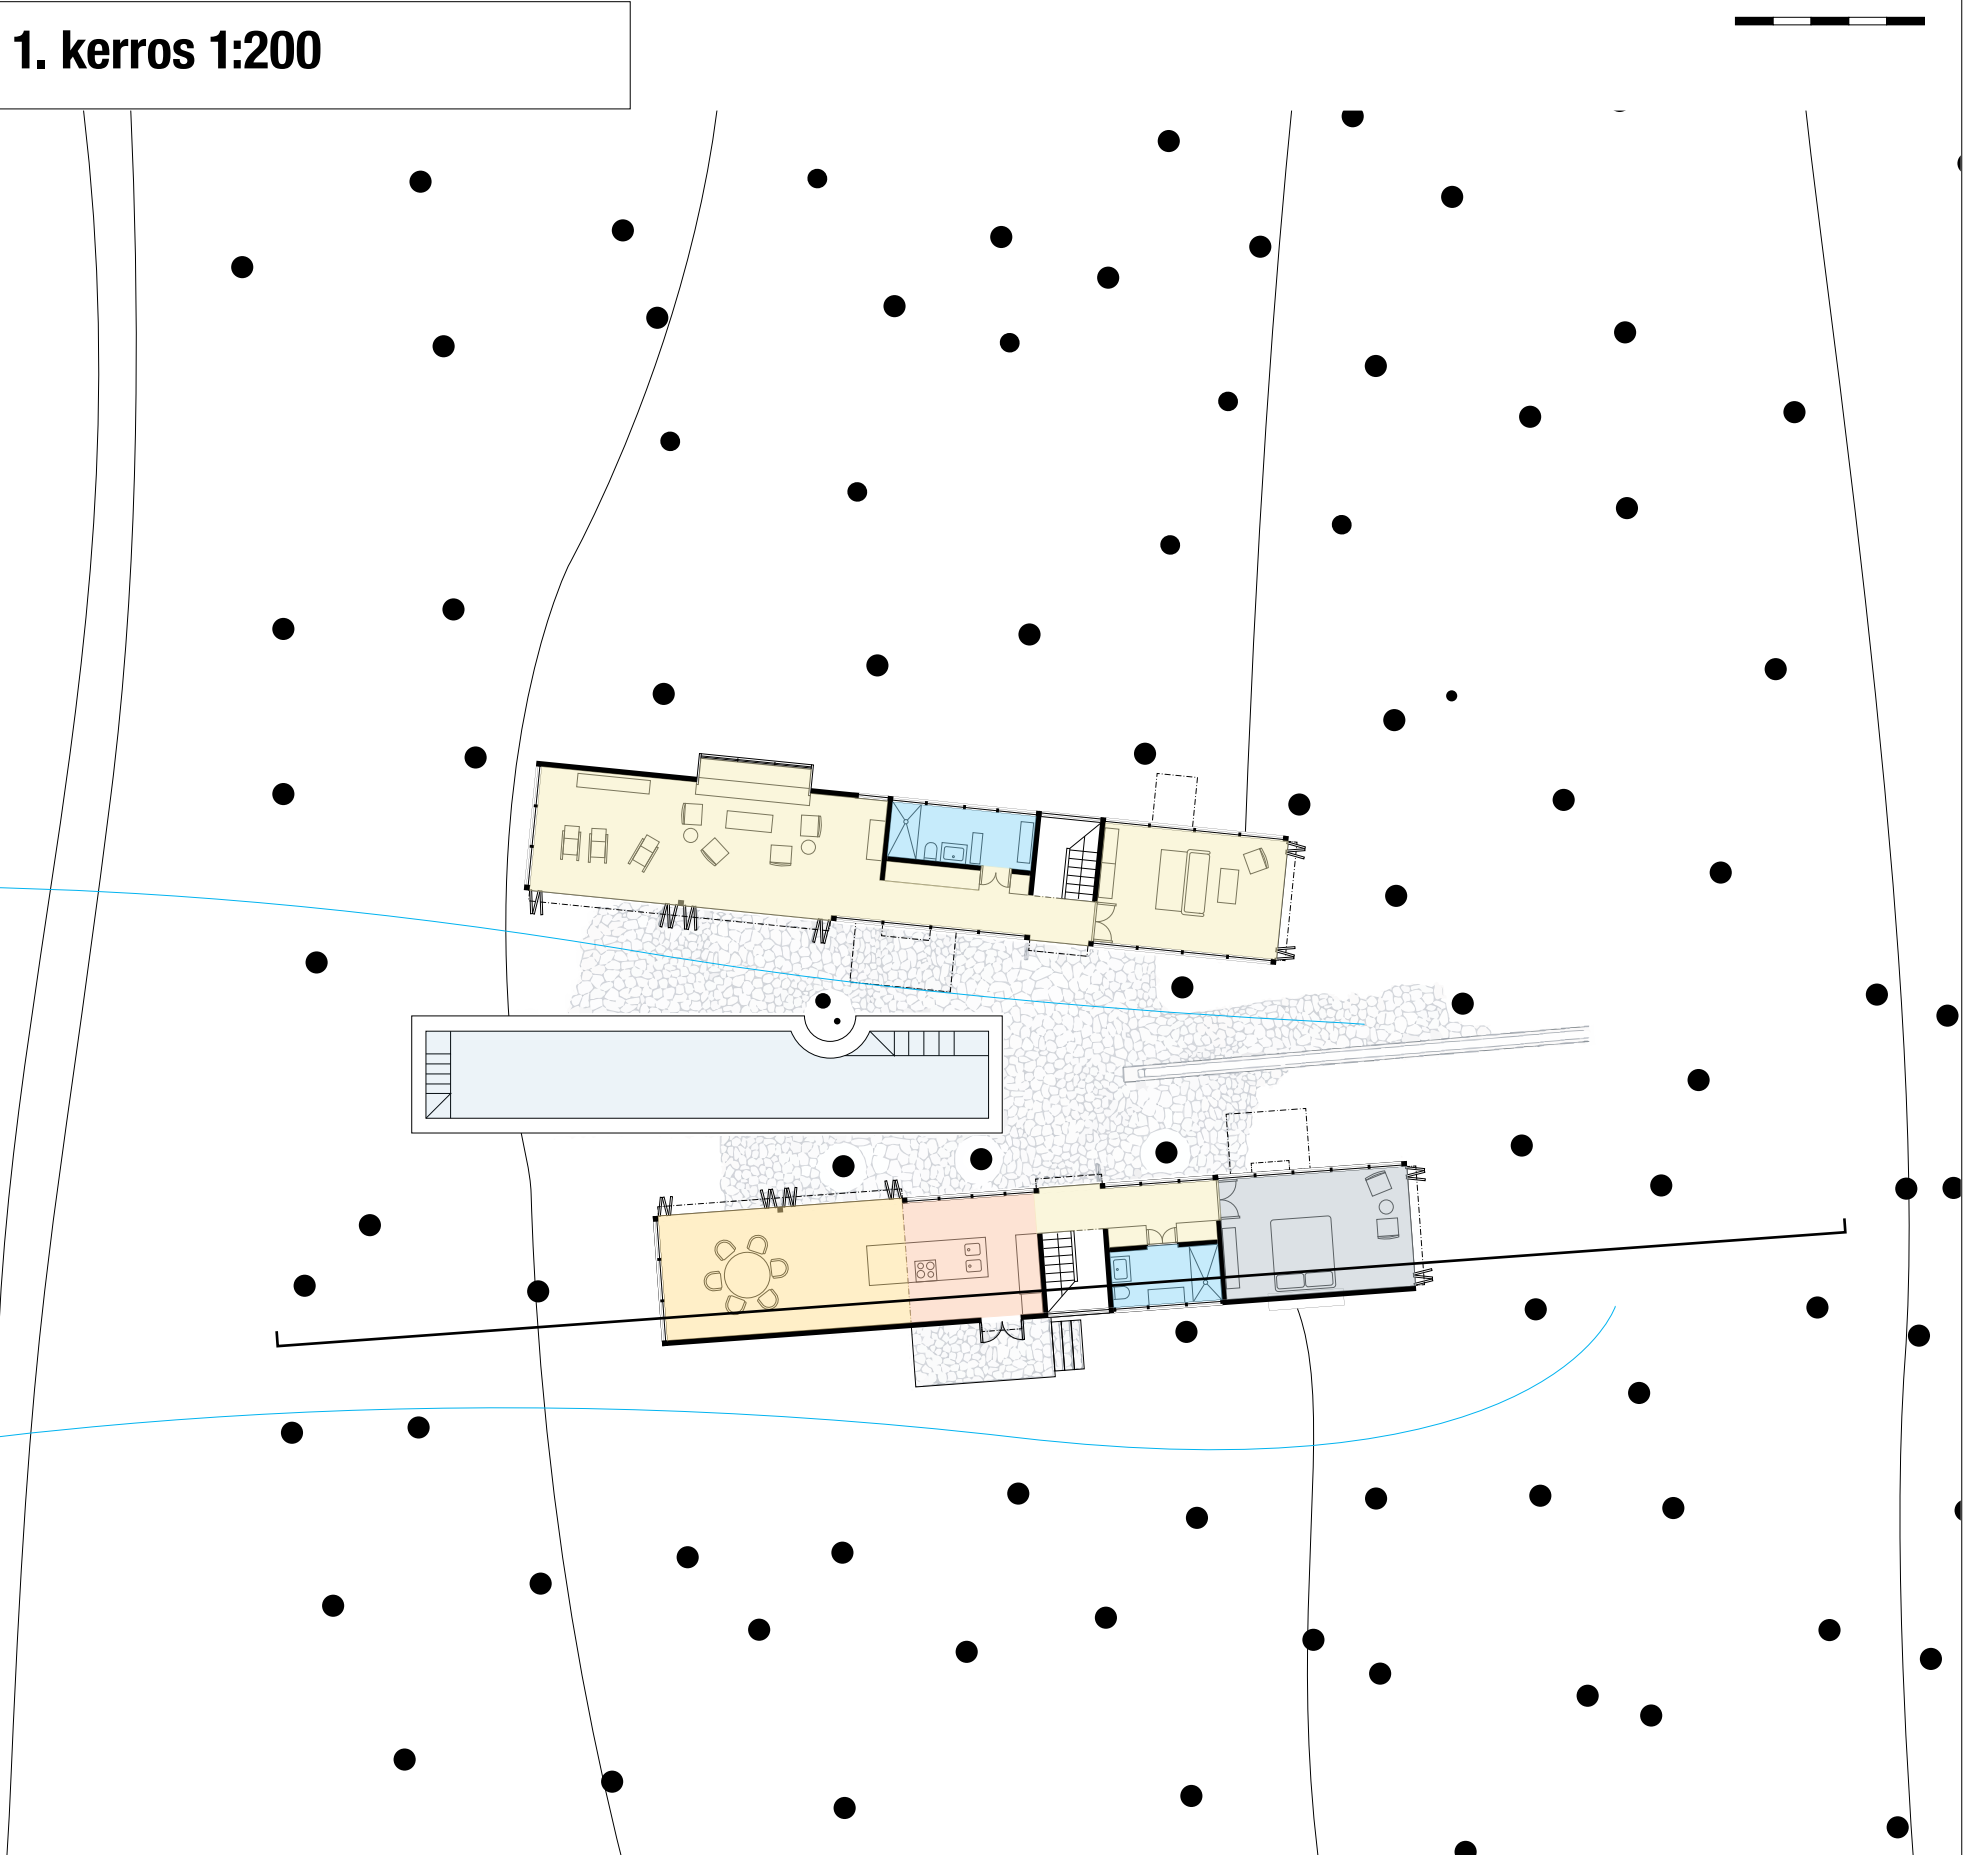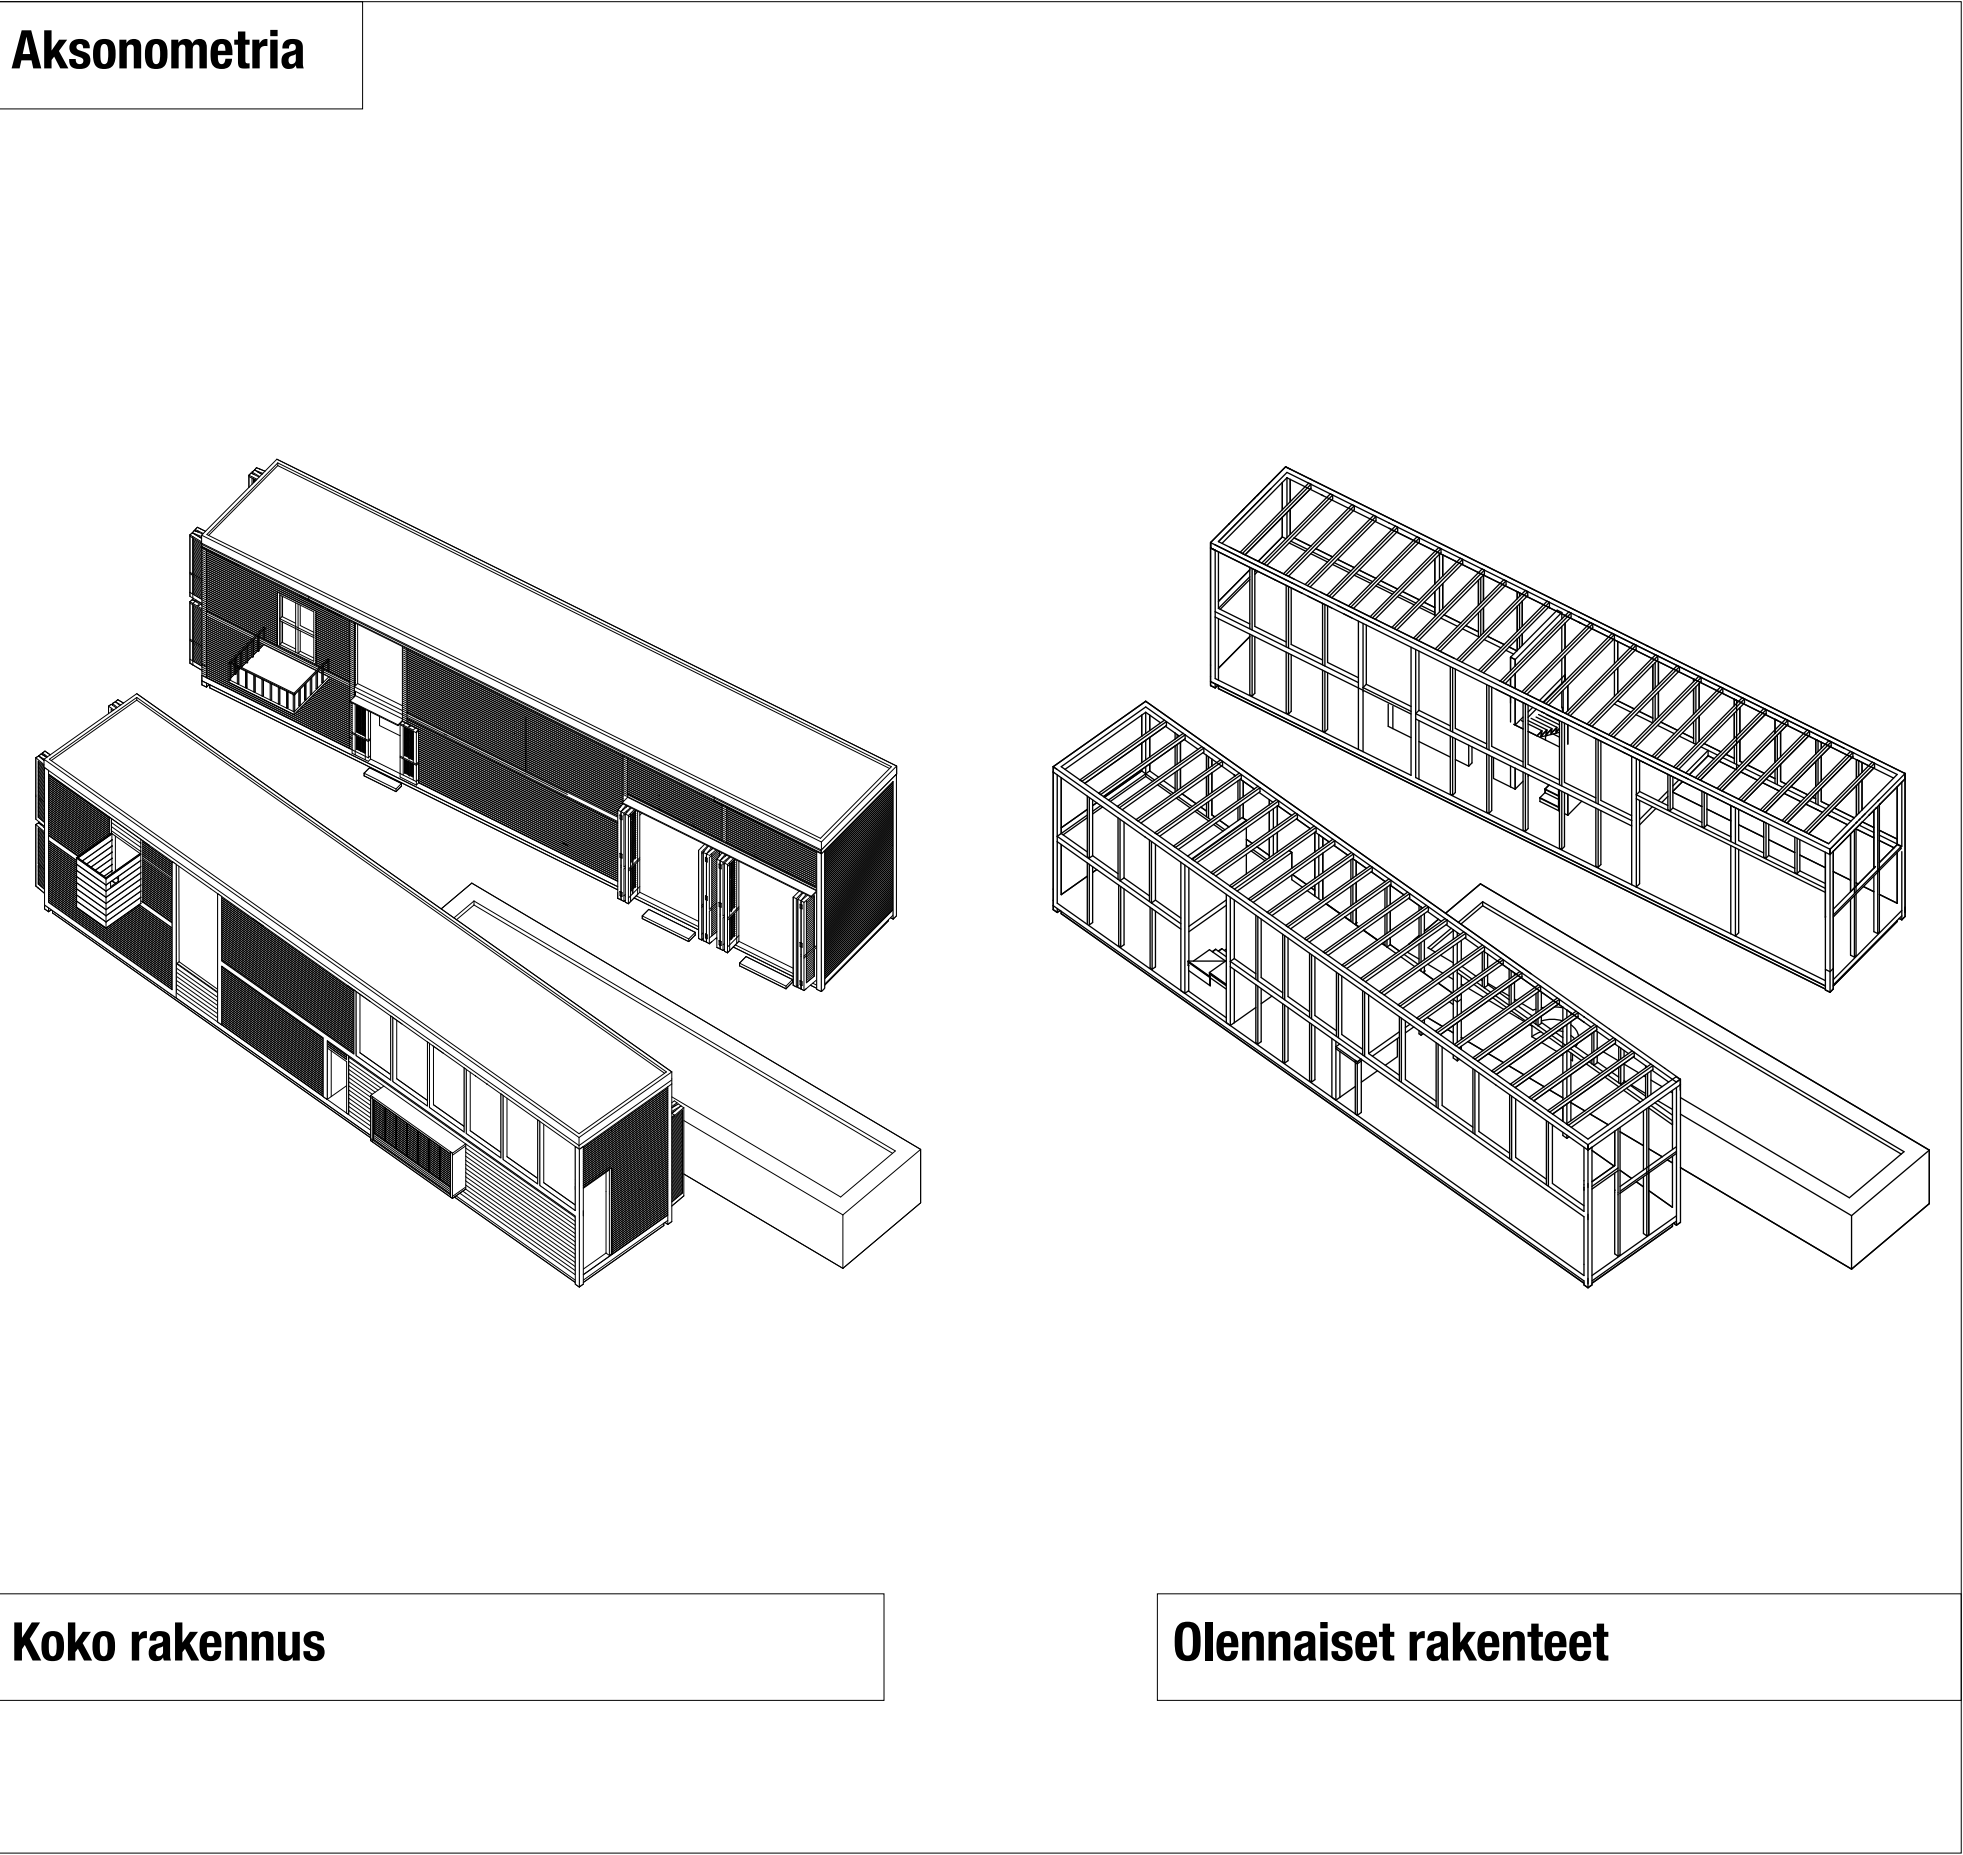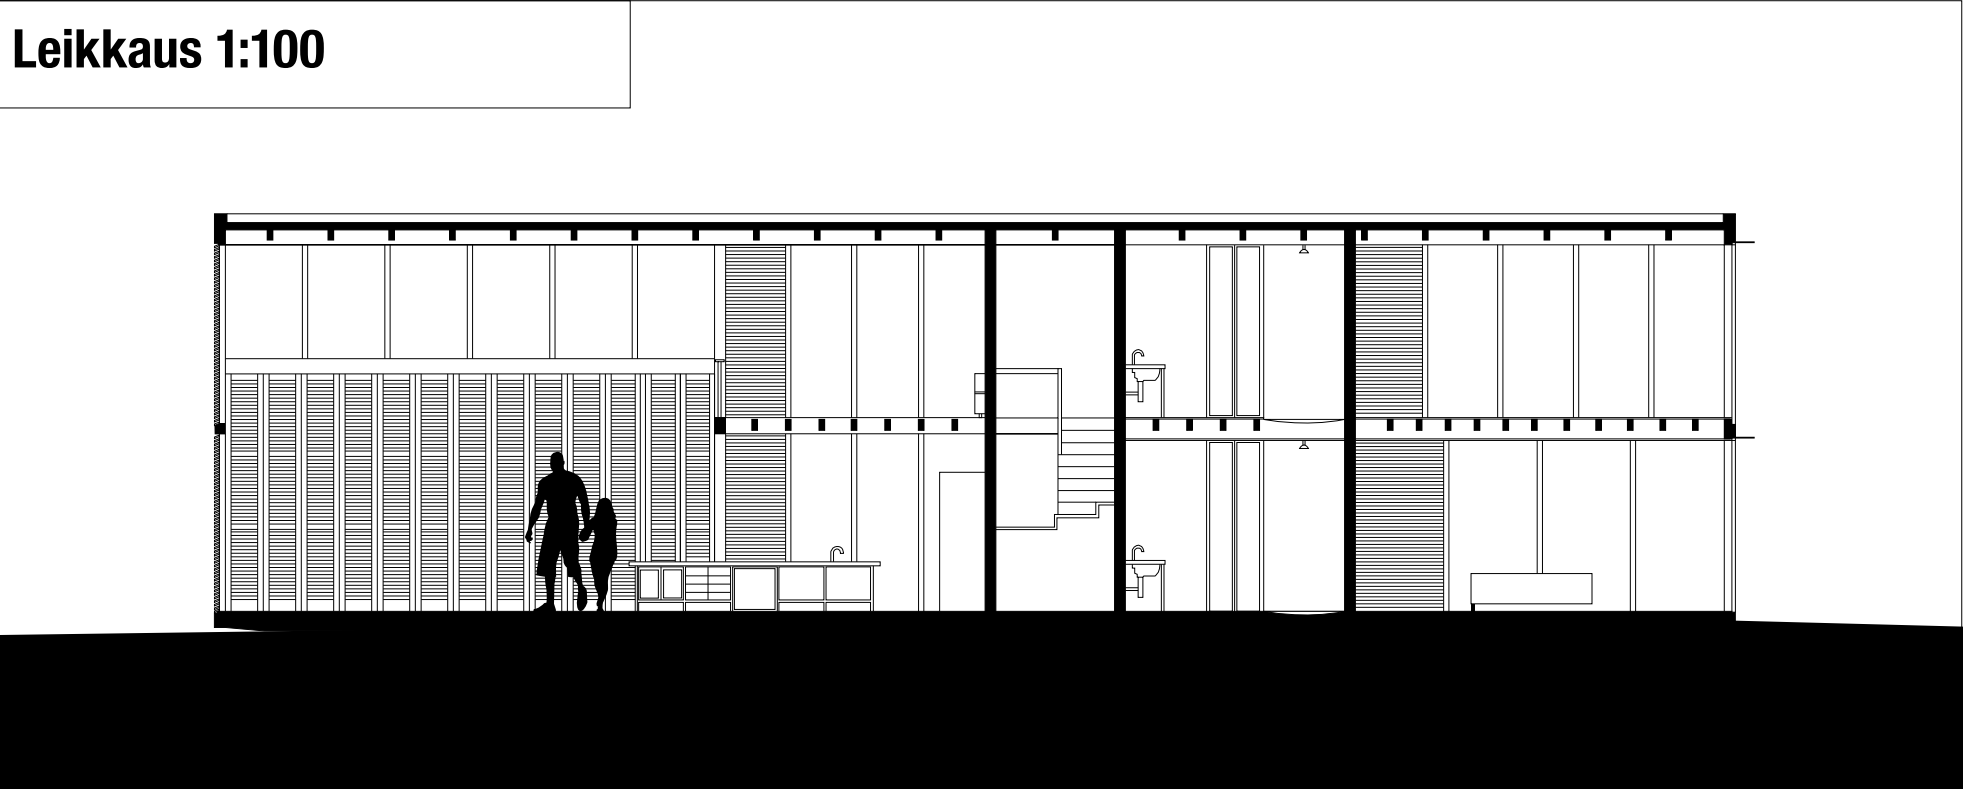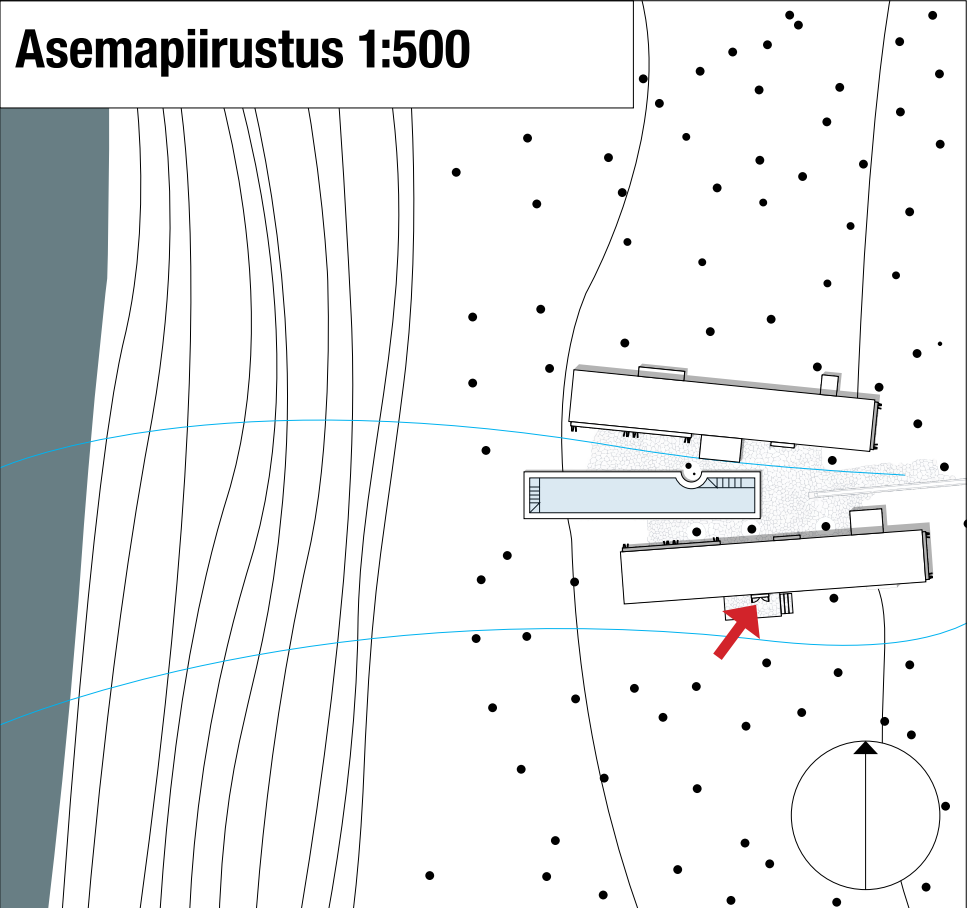

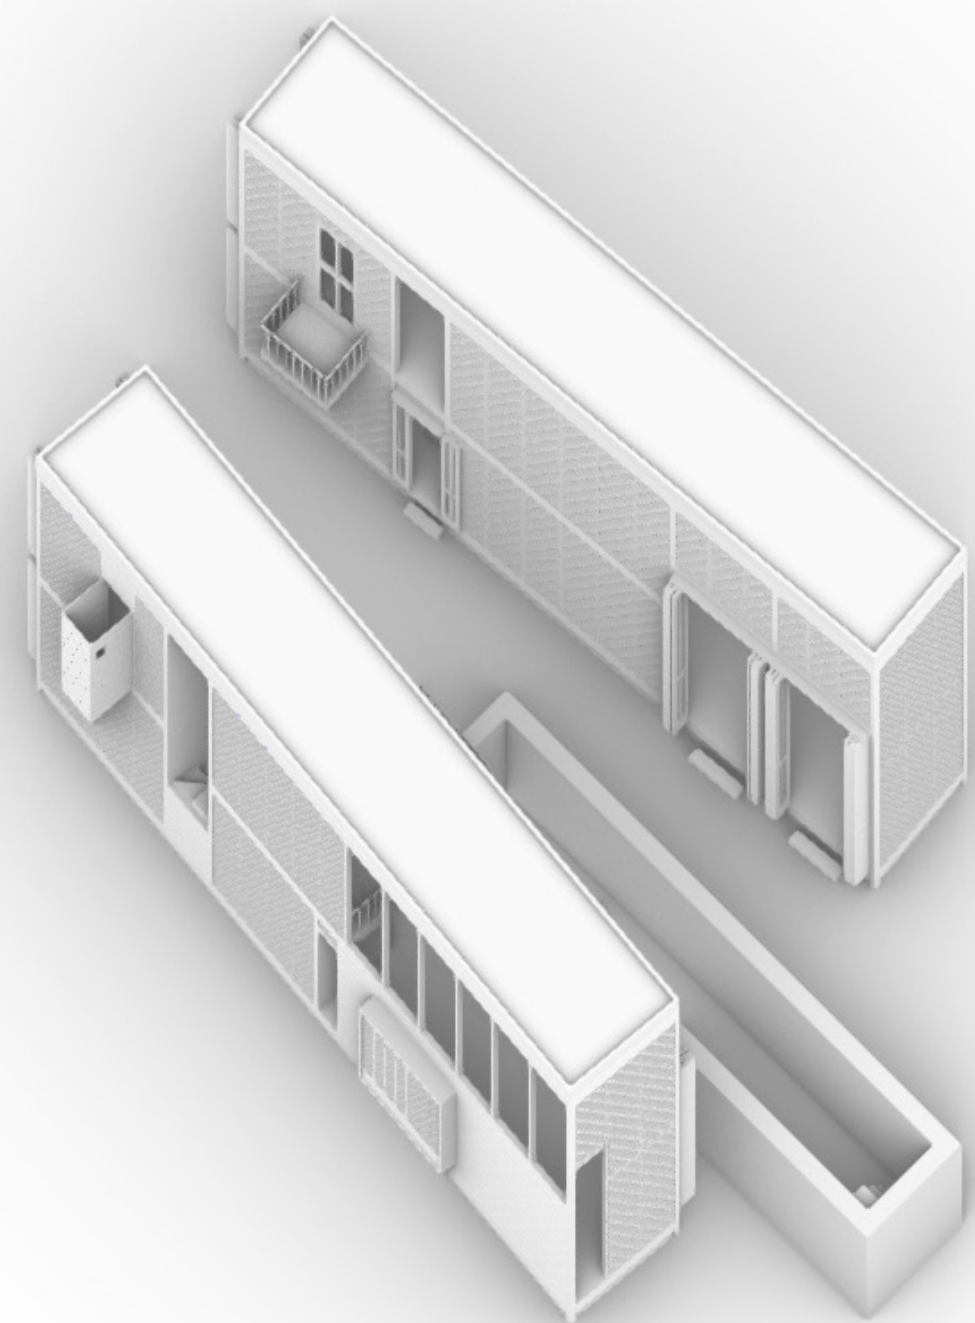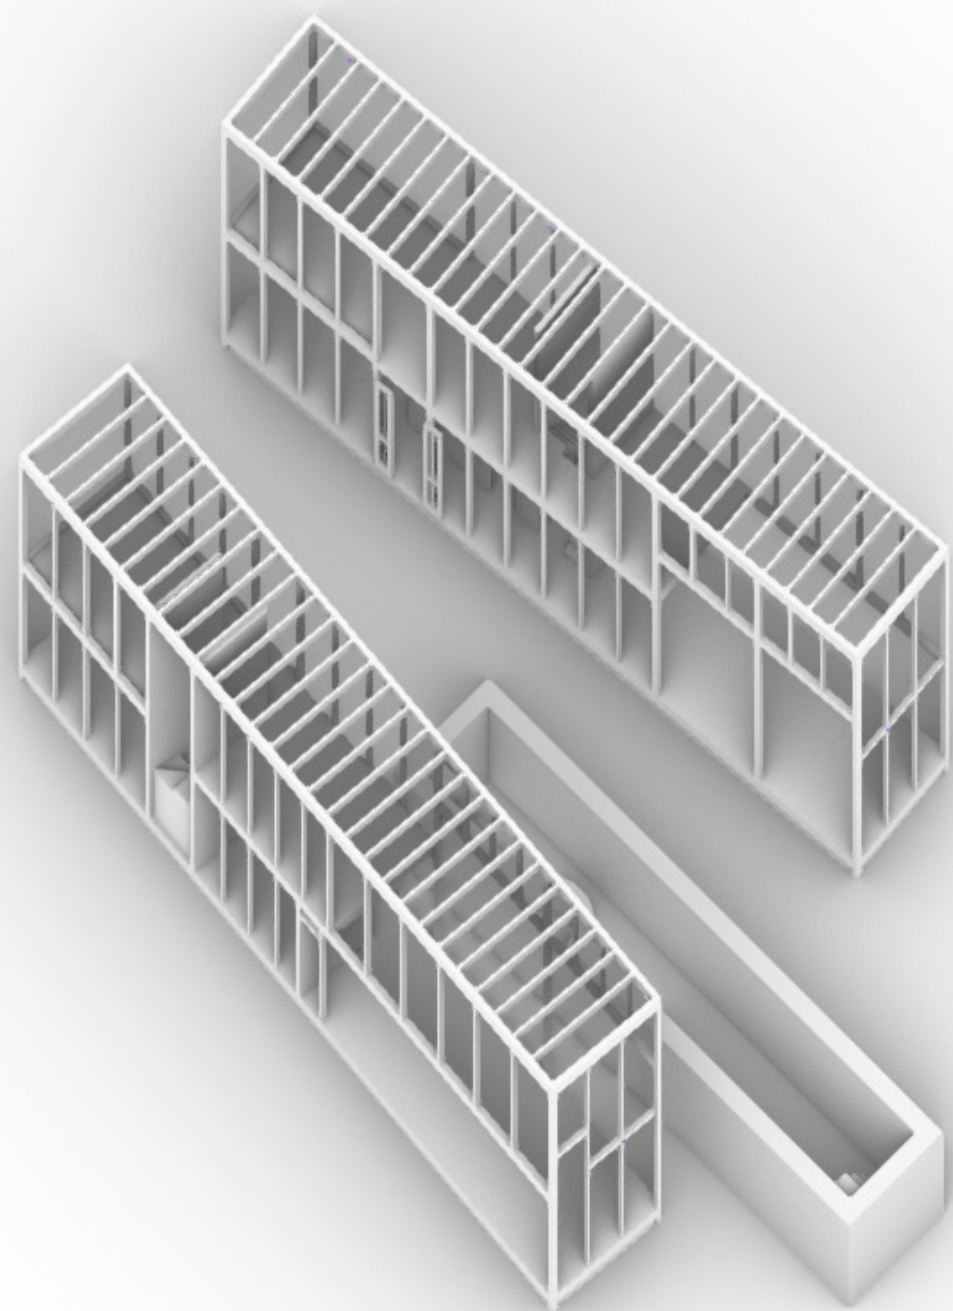

One Wall House

Christian Kerez

2004-2007

Asuinpinta-ala yhteensä 360 m²

Oleskelu



Ruoanvalmistus

Syöminen


Peseytyminen

Lepo



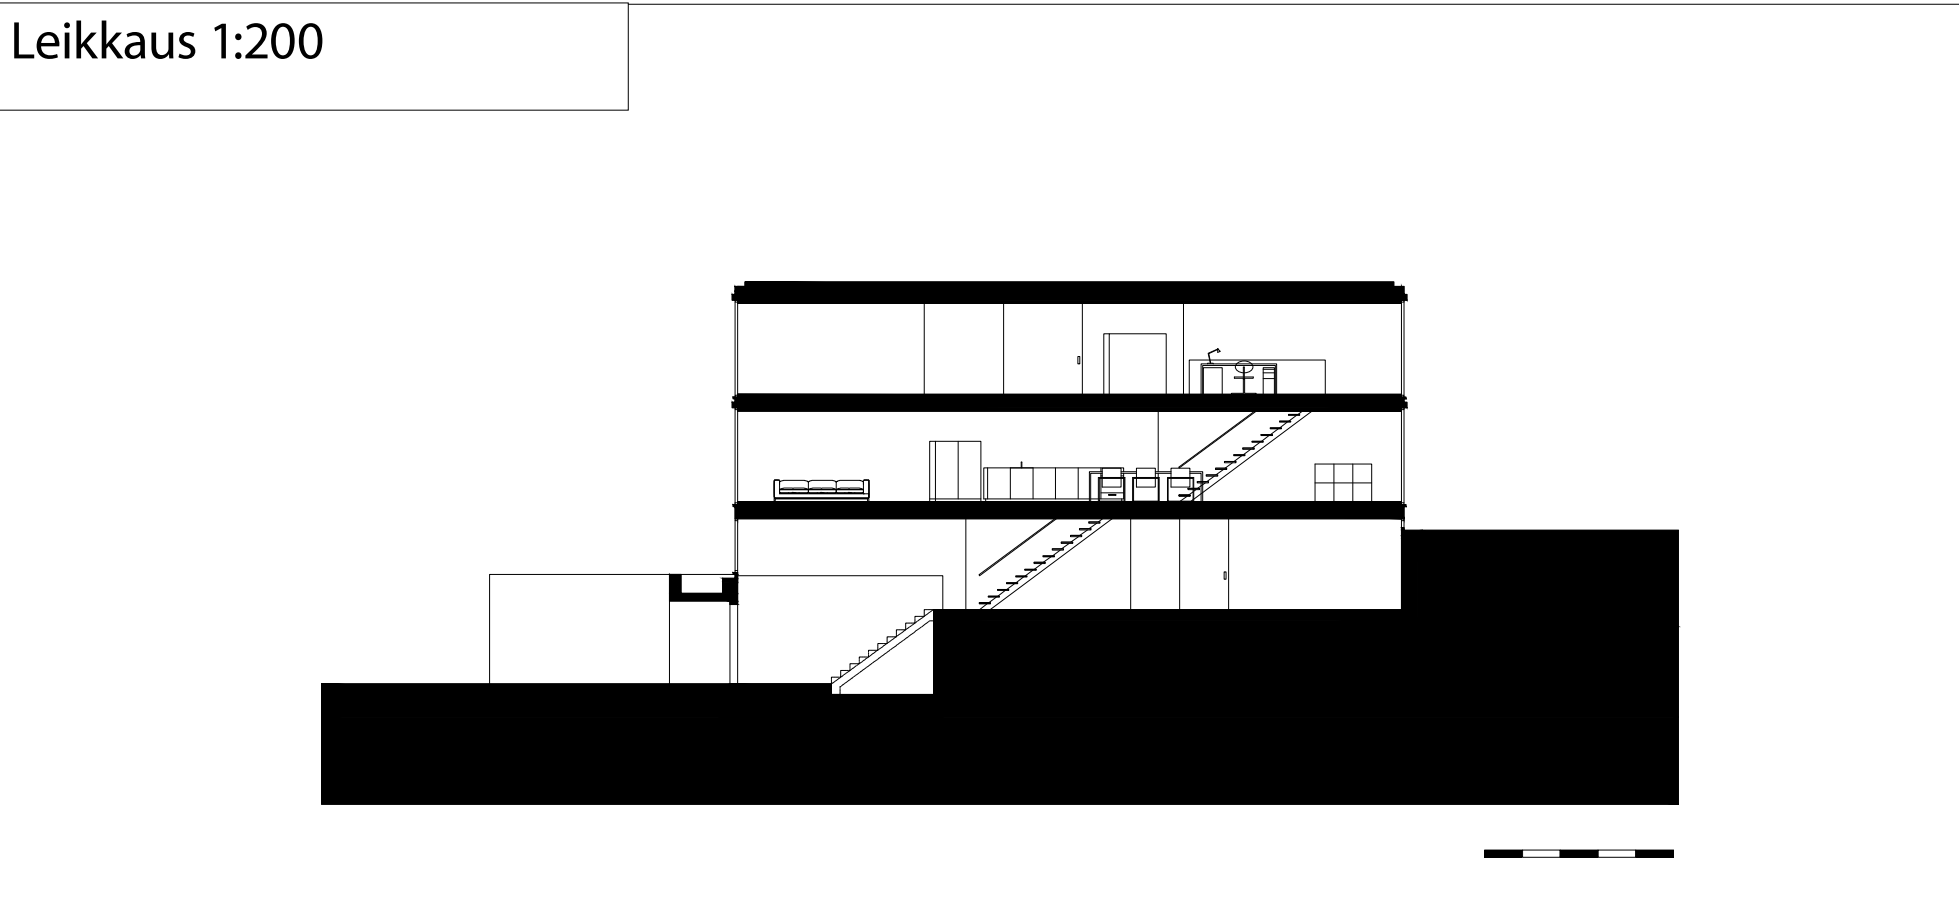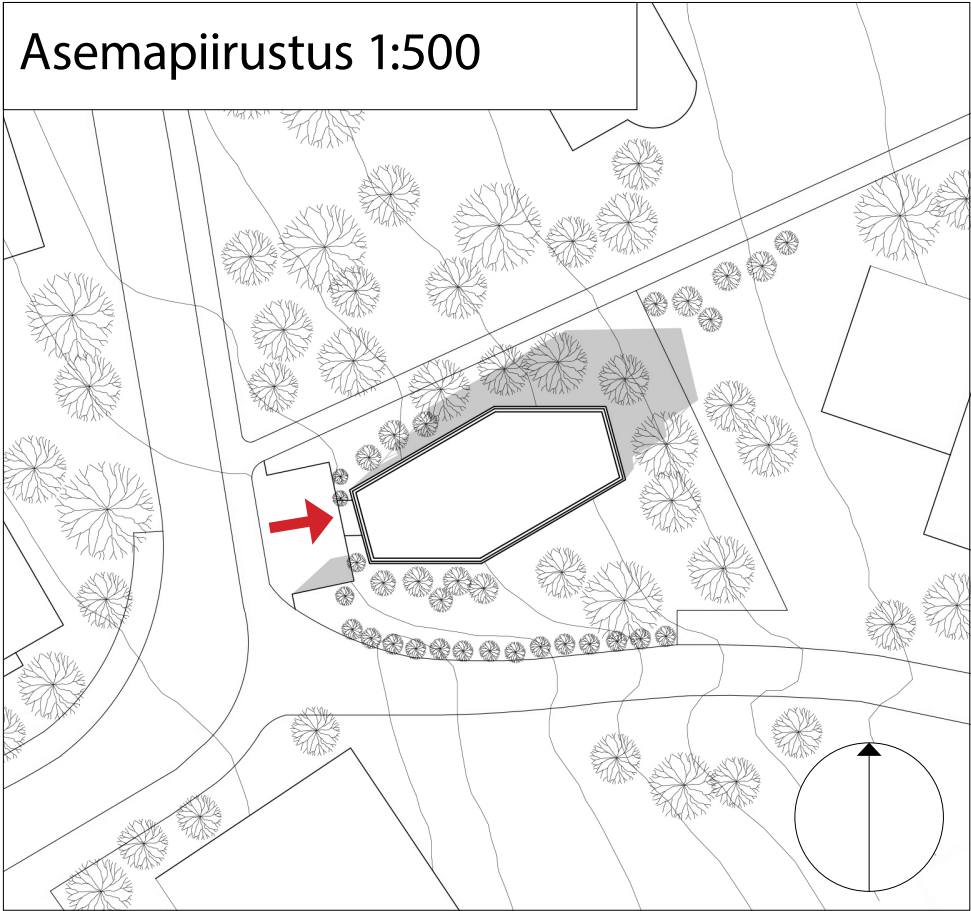


Aksonometria

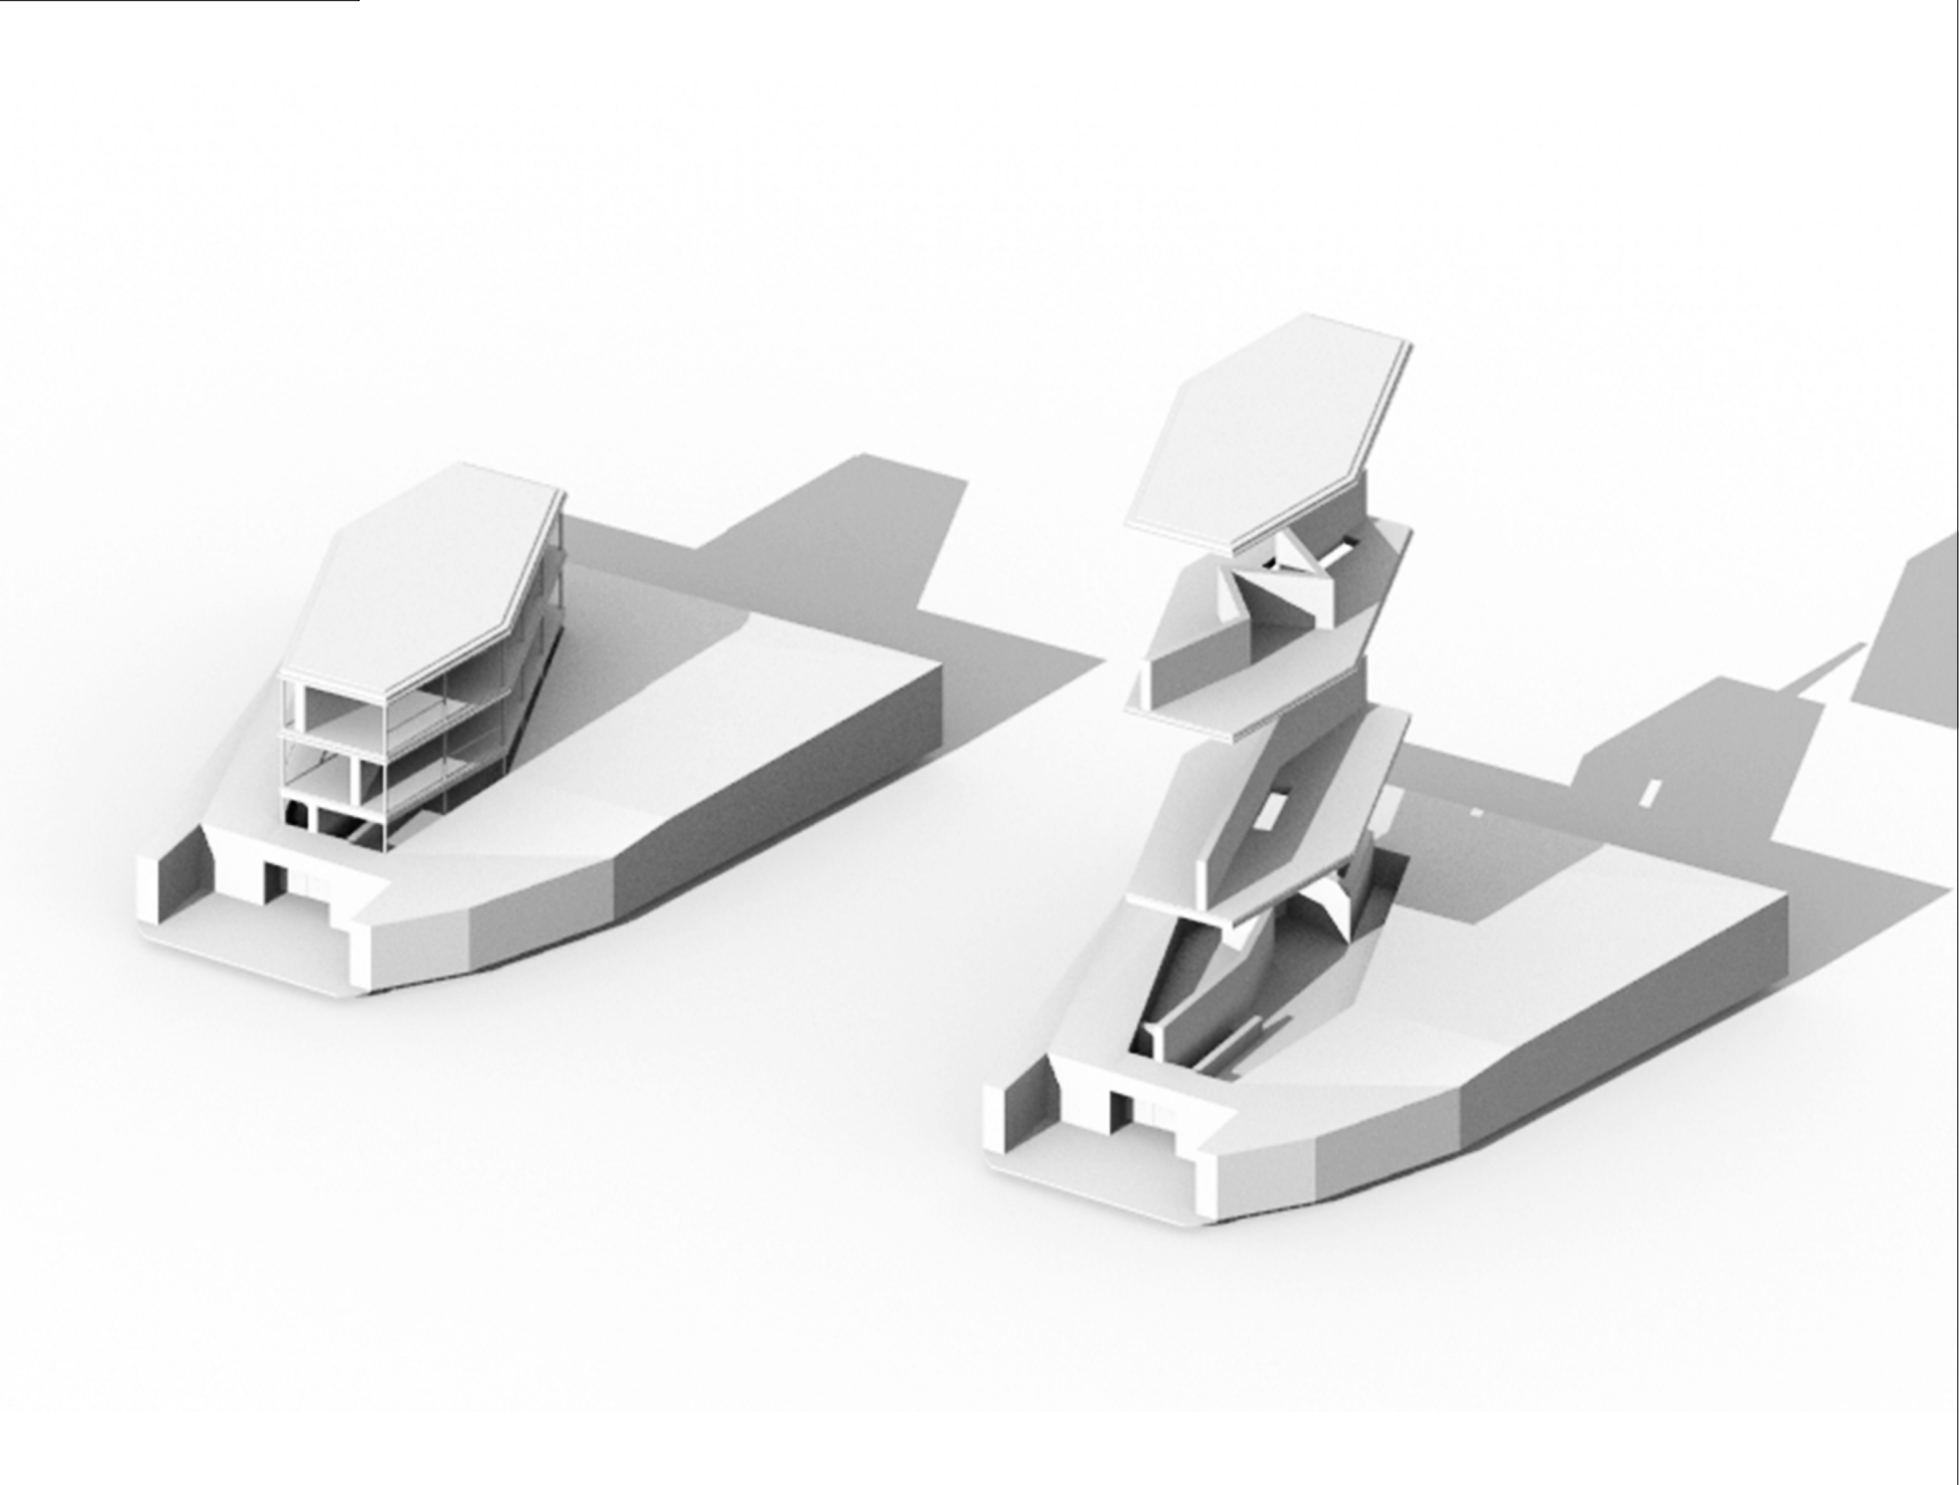


Koko rakennus

Olennaiset rakenteet

1. kerros 1:100

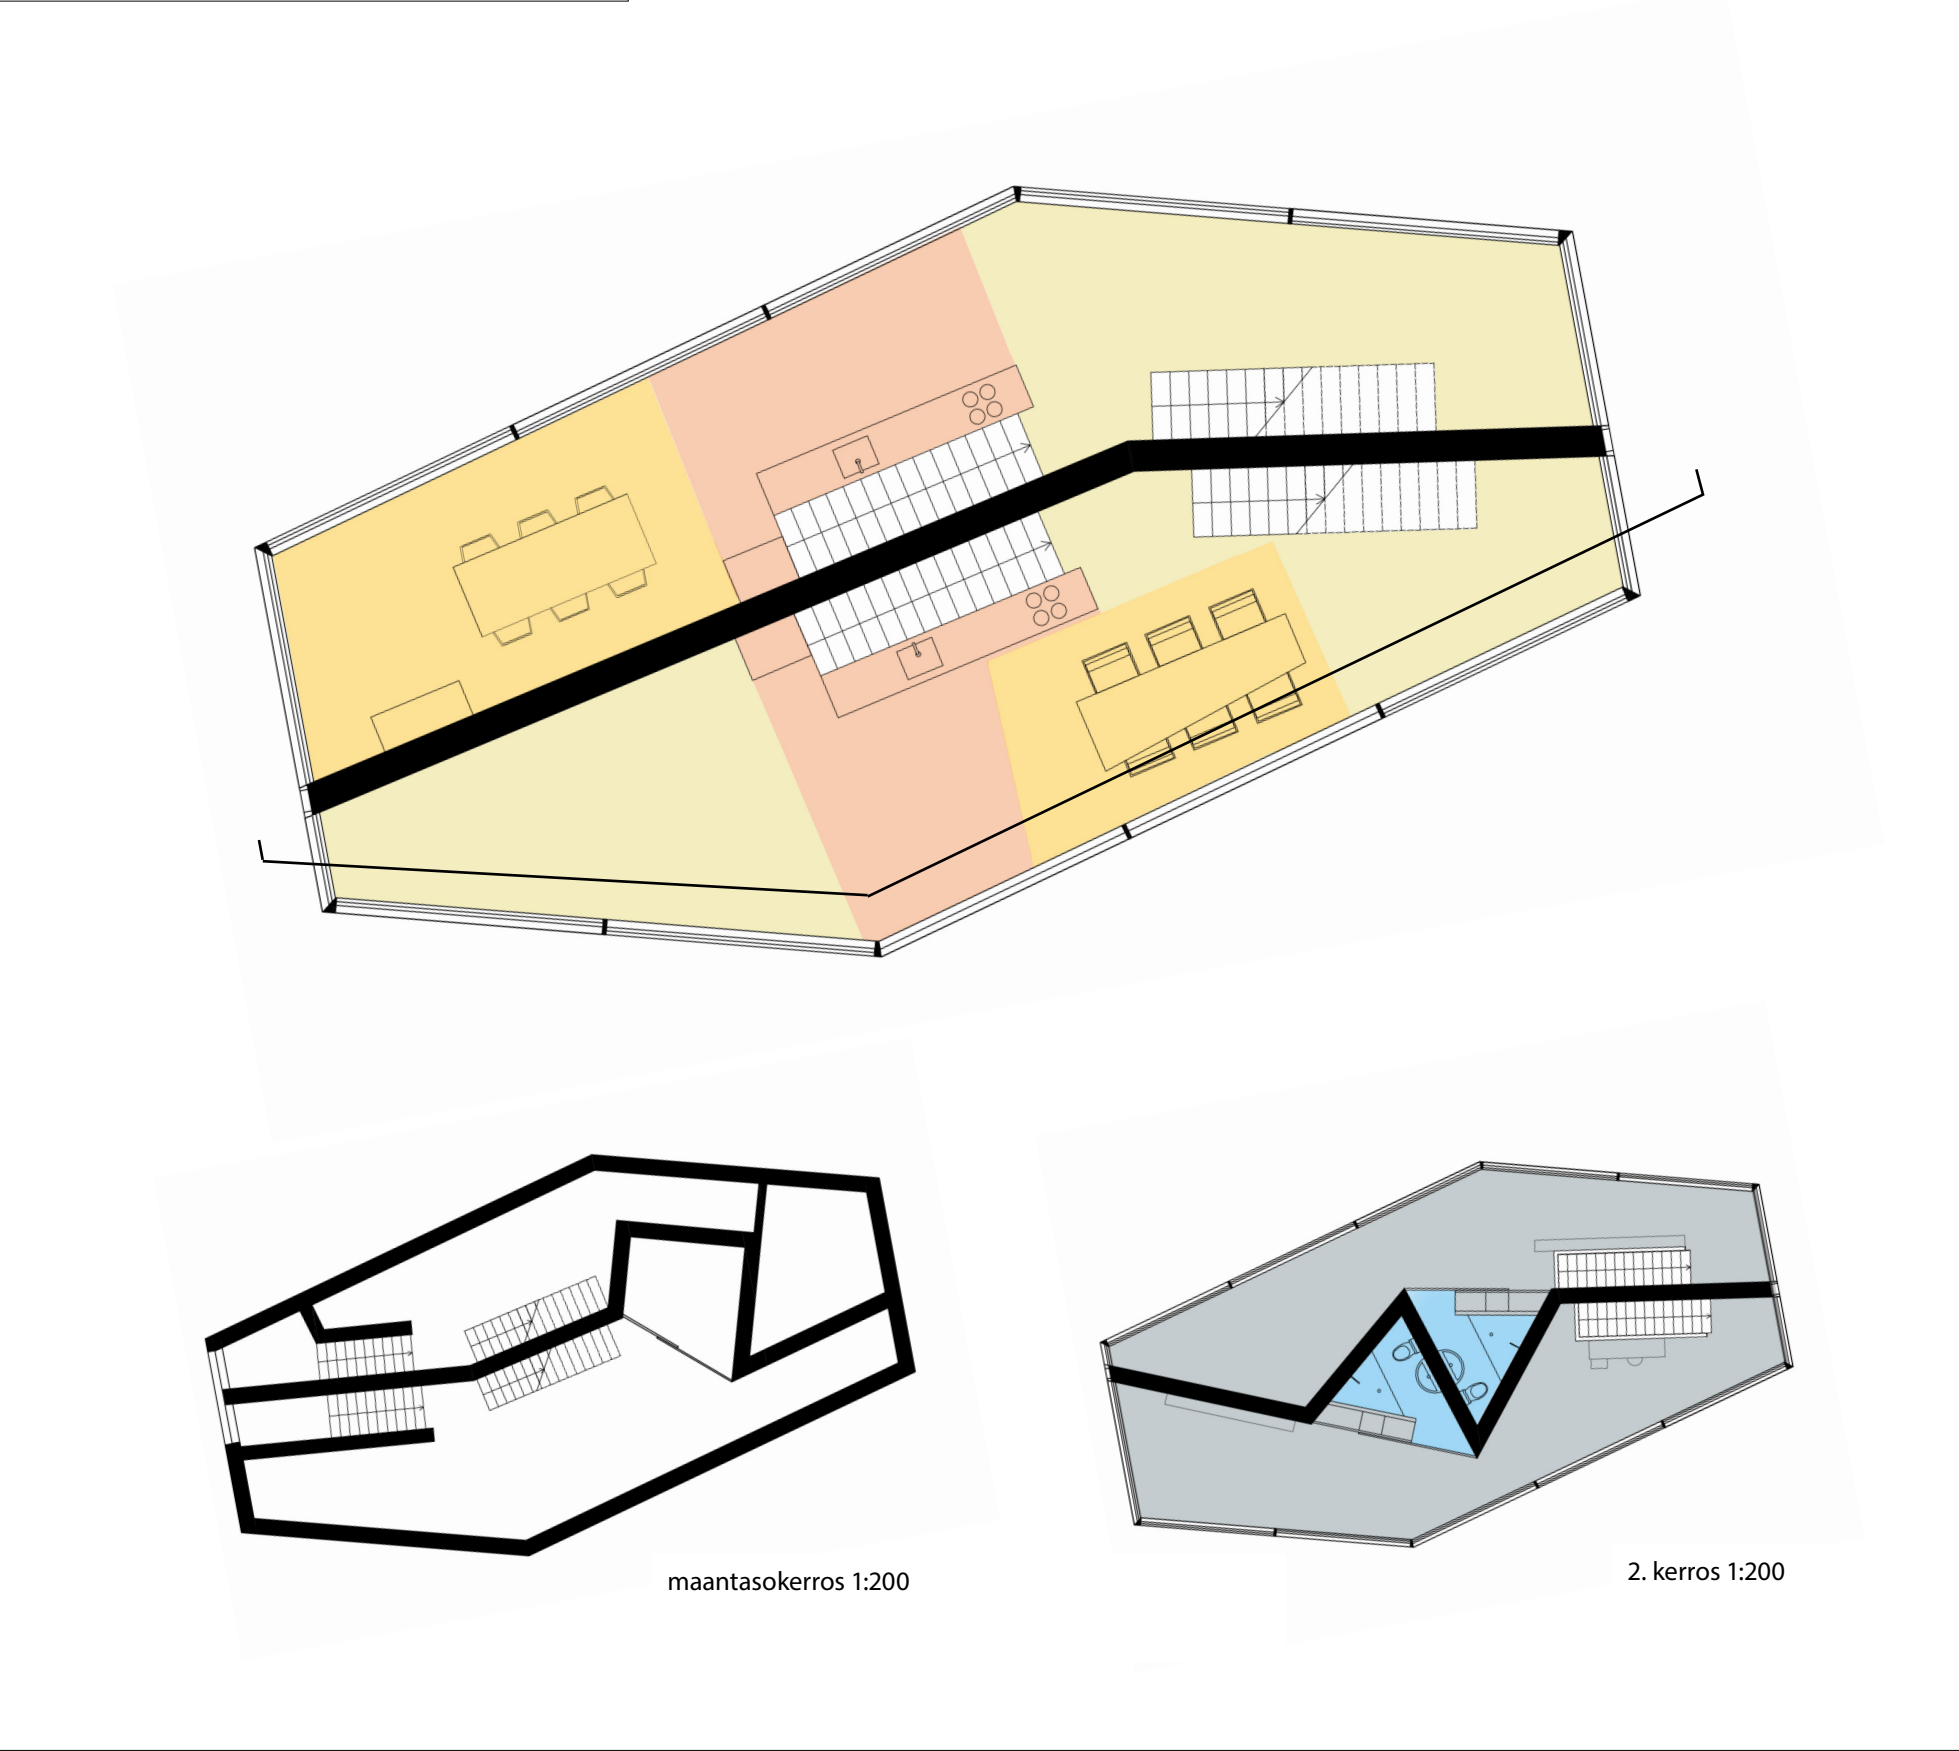


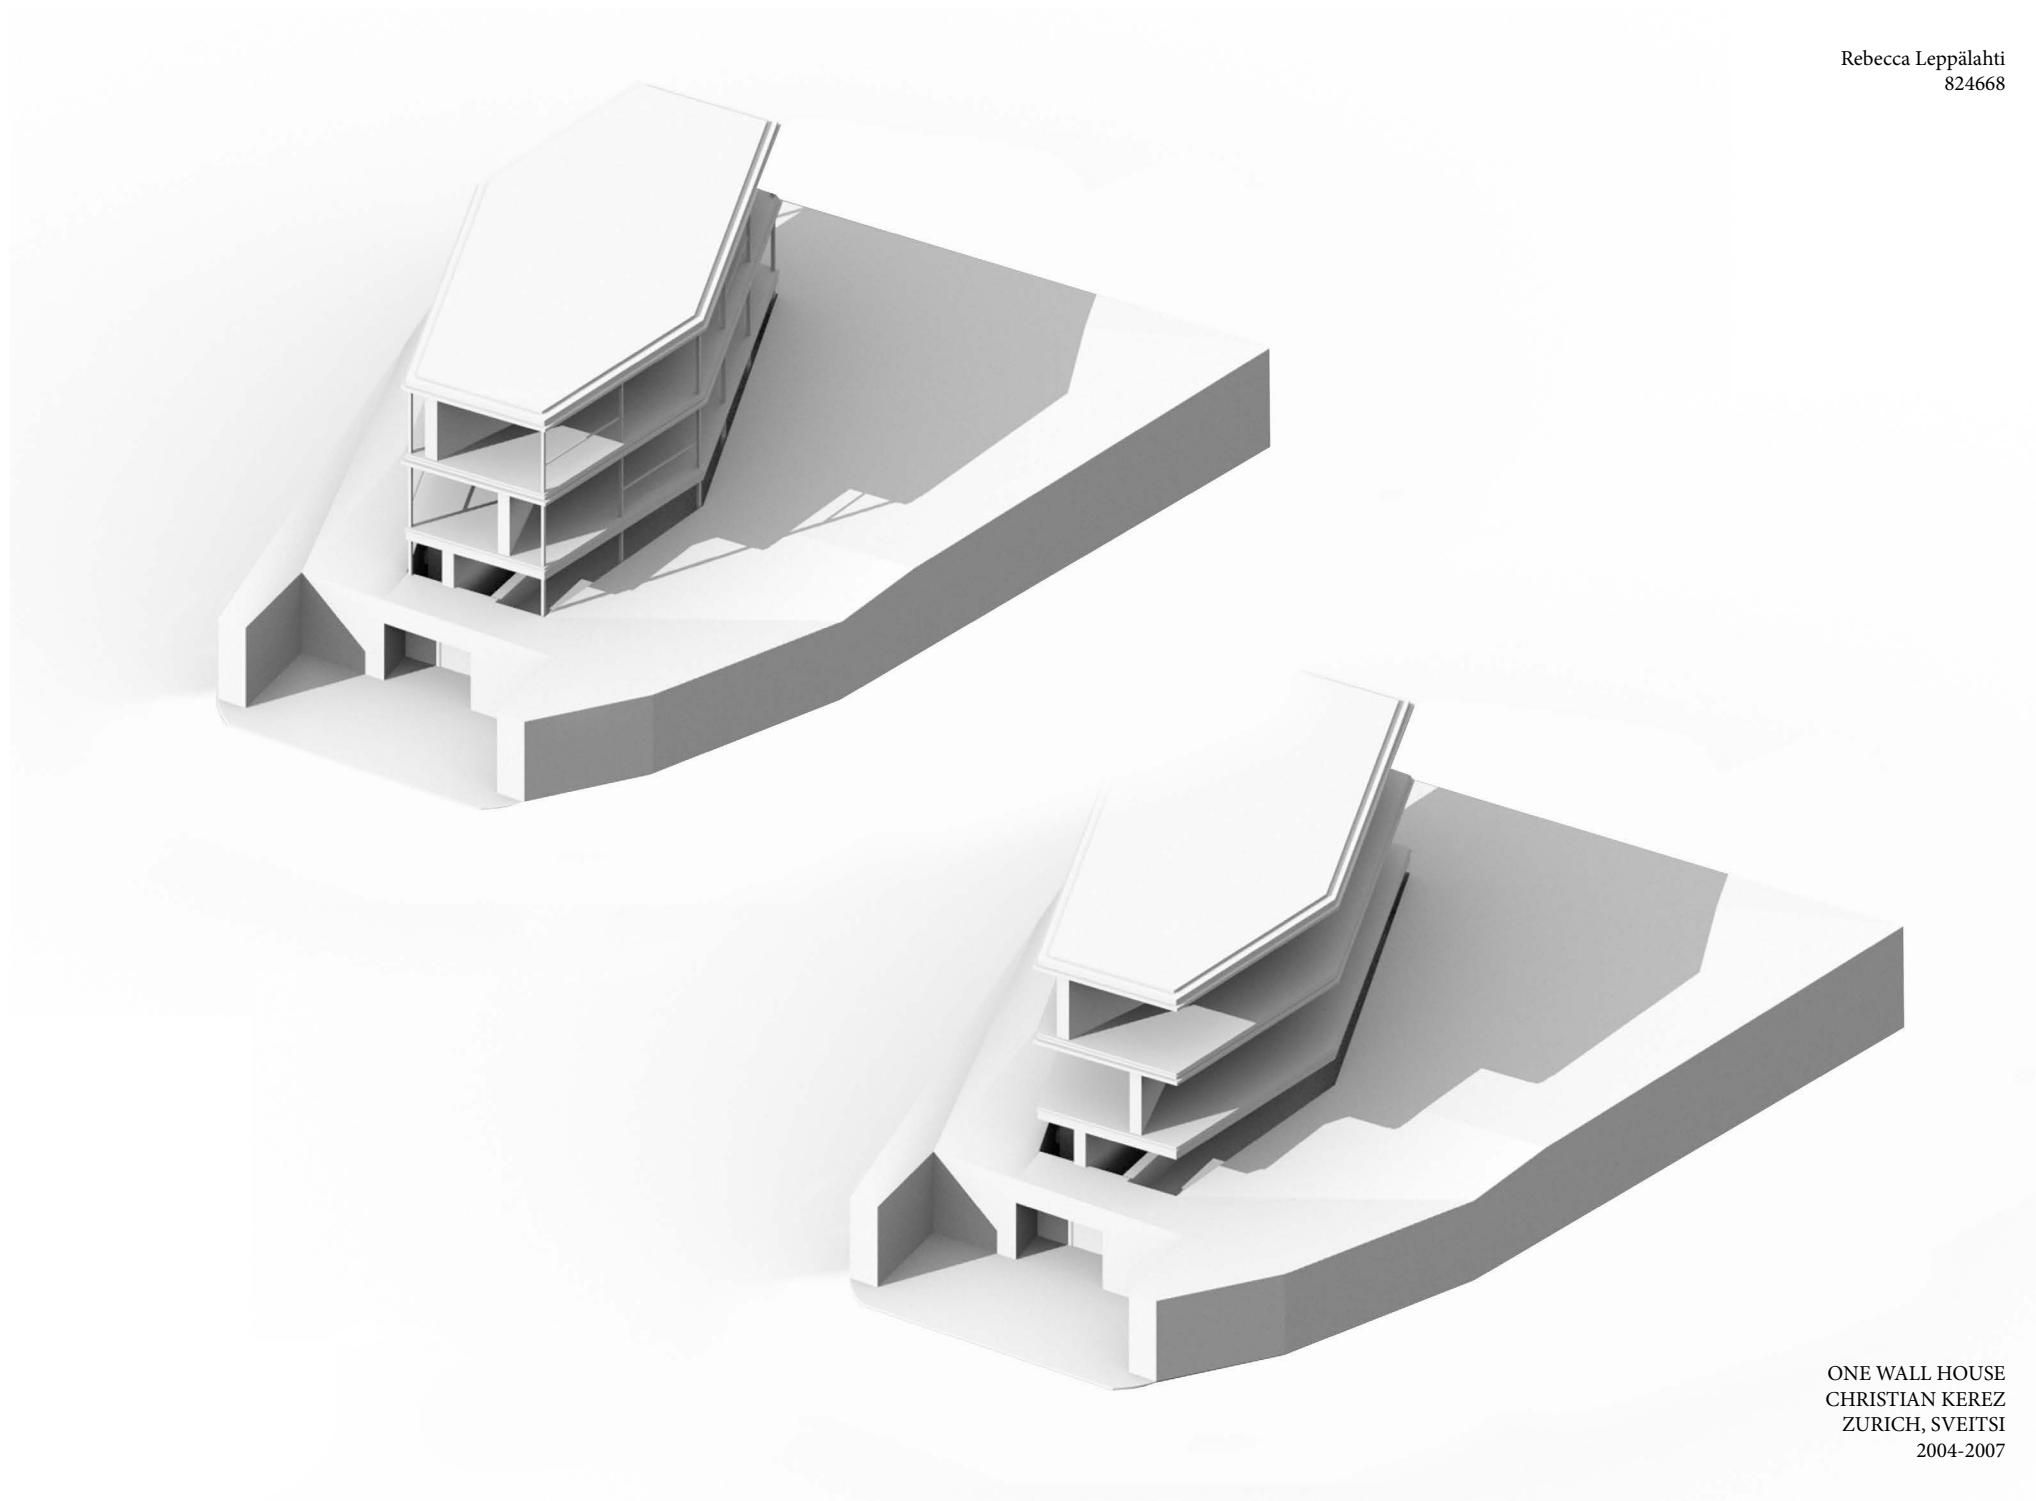


Rebecca Leppälahti
824668

ONE WALL HOUSE
CHRISTIAN KEREZ
ZURICH, SVEITSI
2004-2007

Rebecca Leppälahti
824668

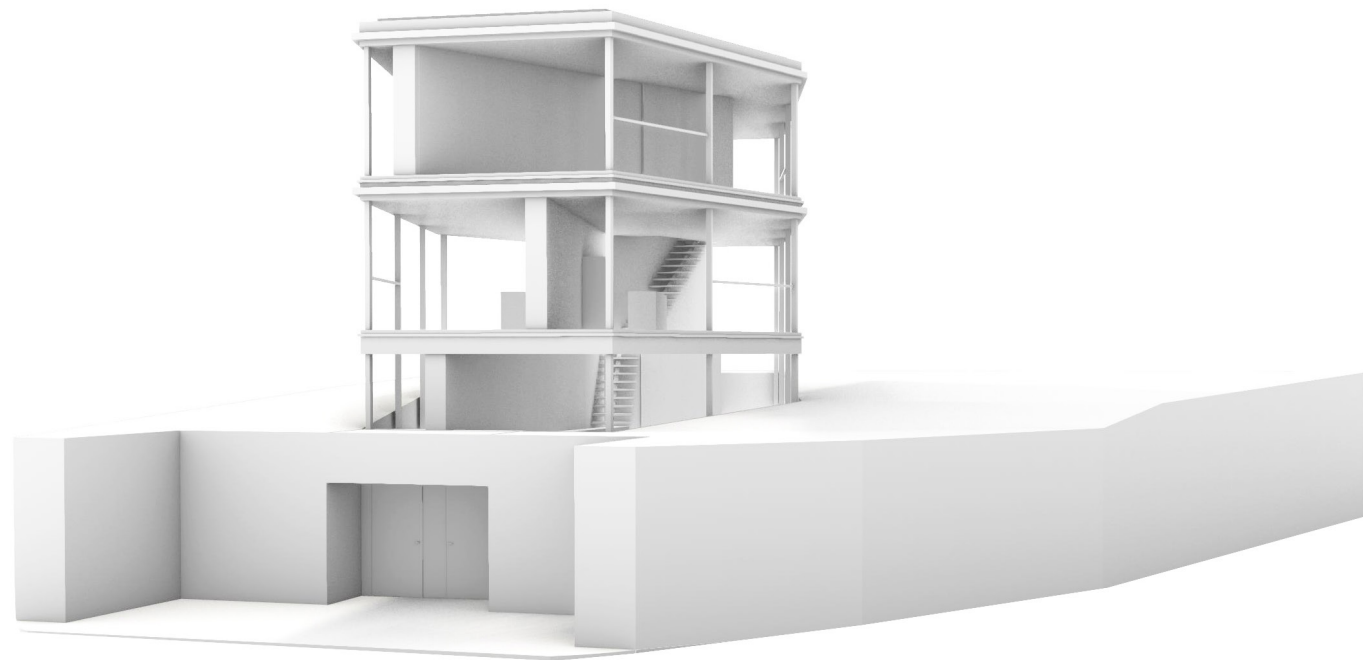


ONE WALL HOUSE
CHRISTIAN KEREZ
ZURICH, SVEITSI
2004-2007

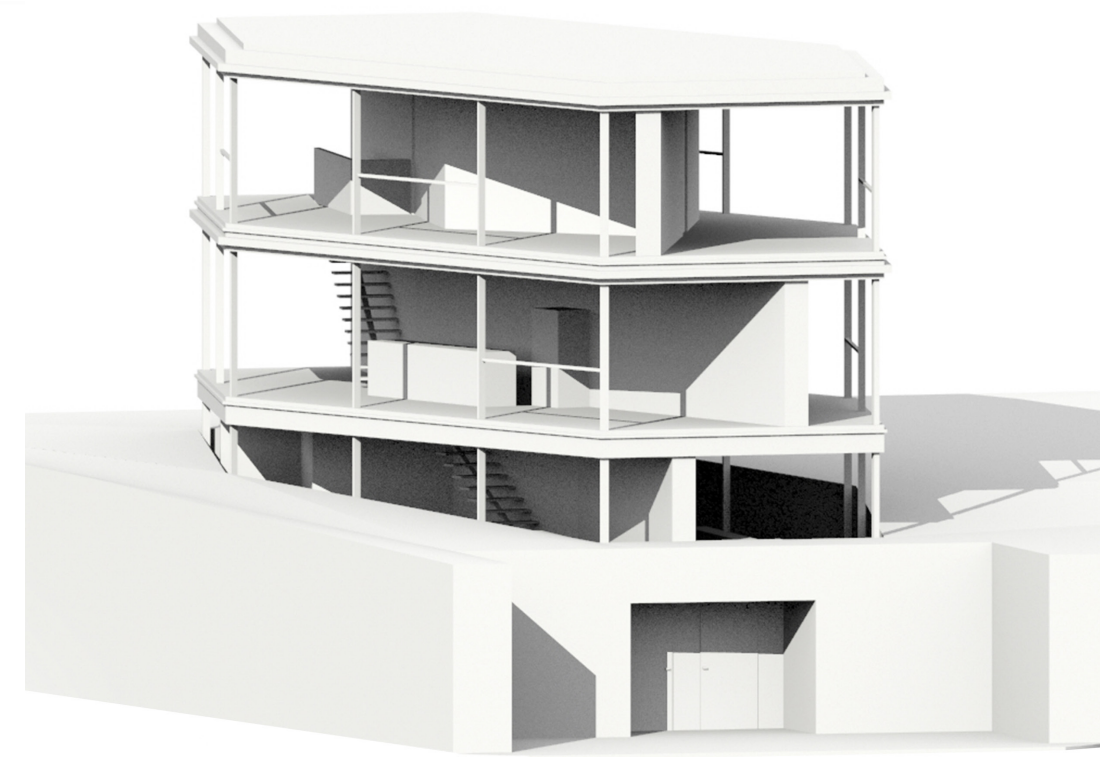

Rebecca Leppälahti
824668

ONE WALL HOUSE
CHRISTIAN KEREZ
ZURICH, SVEITSI
2004-2007

Rebecca Leppälahti
824668

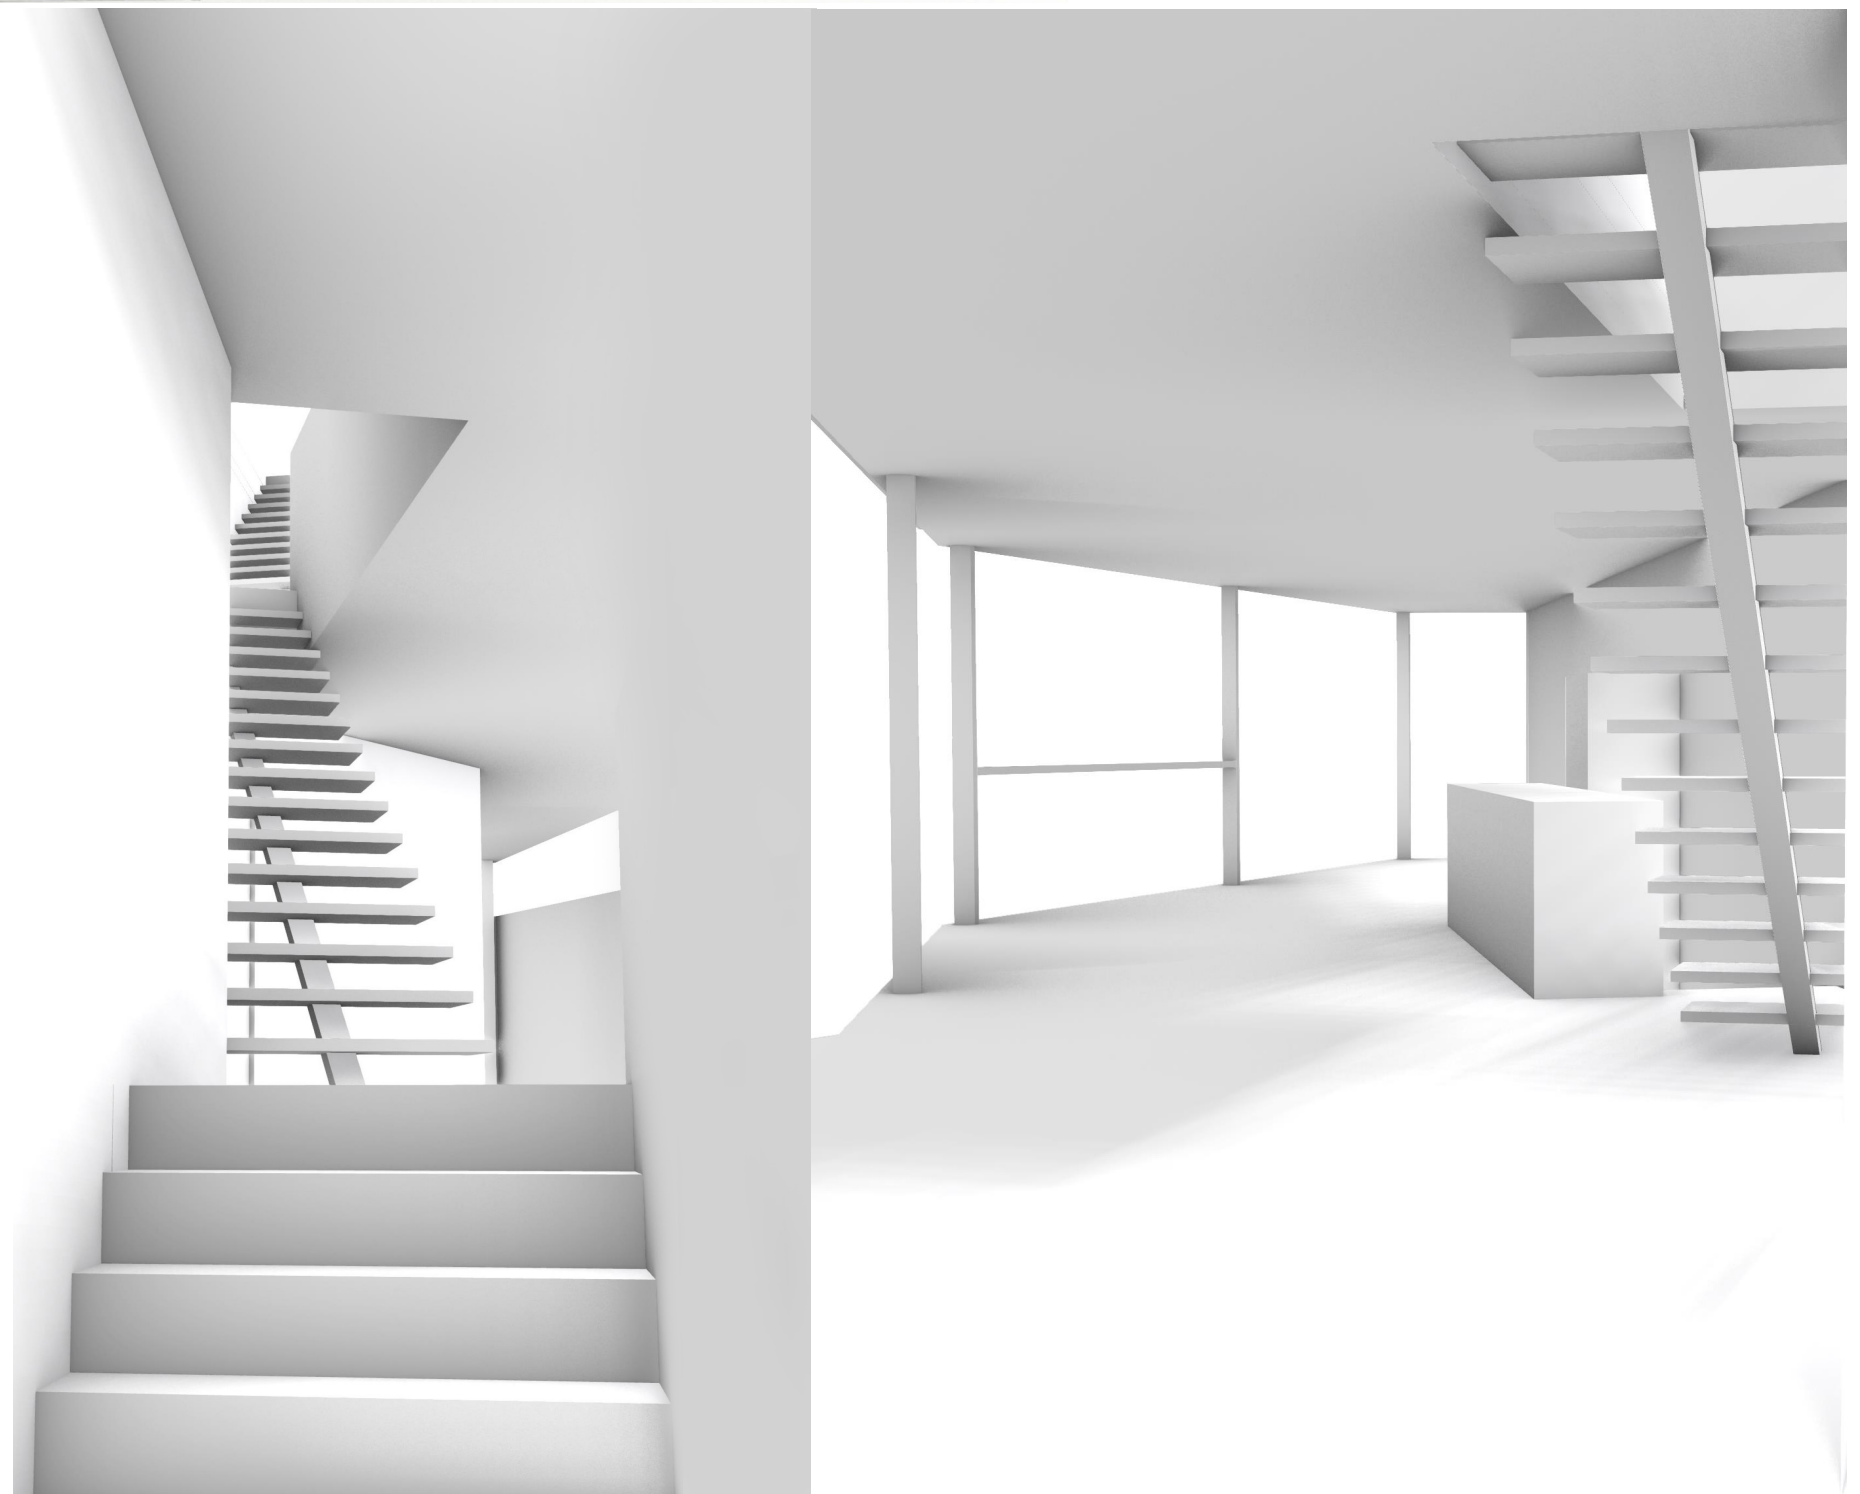

ONE WALL HOUSE
CHRISTIAN KEREZ
ZURICH, SVEITSI
2004-2007

Rauch Family Home

Martin Rauch ja Roger Boltshauser

2008

215 neliömetriä

Oleskelu





Ruoanvalmistus

Syöminen

Peseytyminen

Lepo



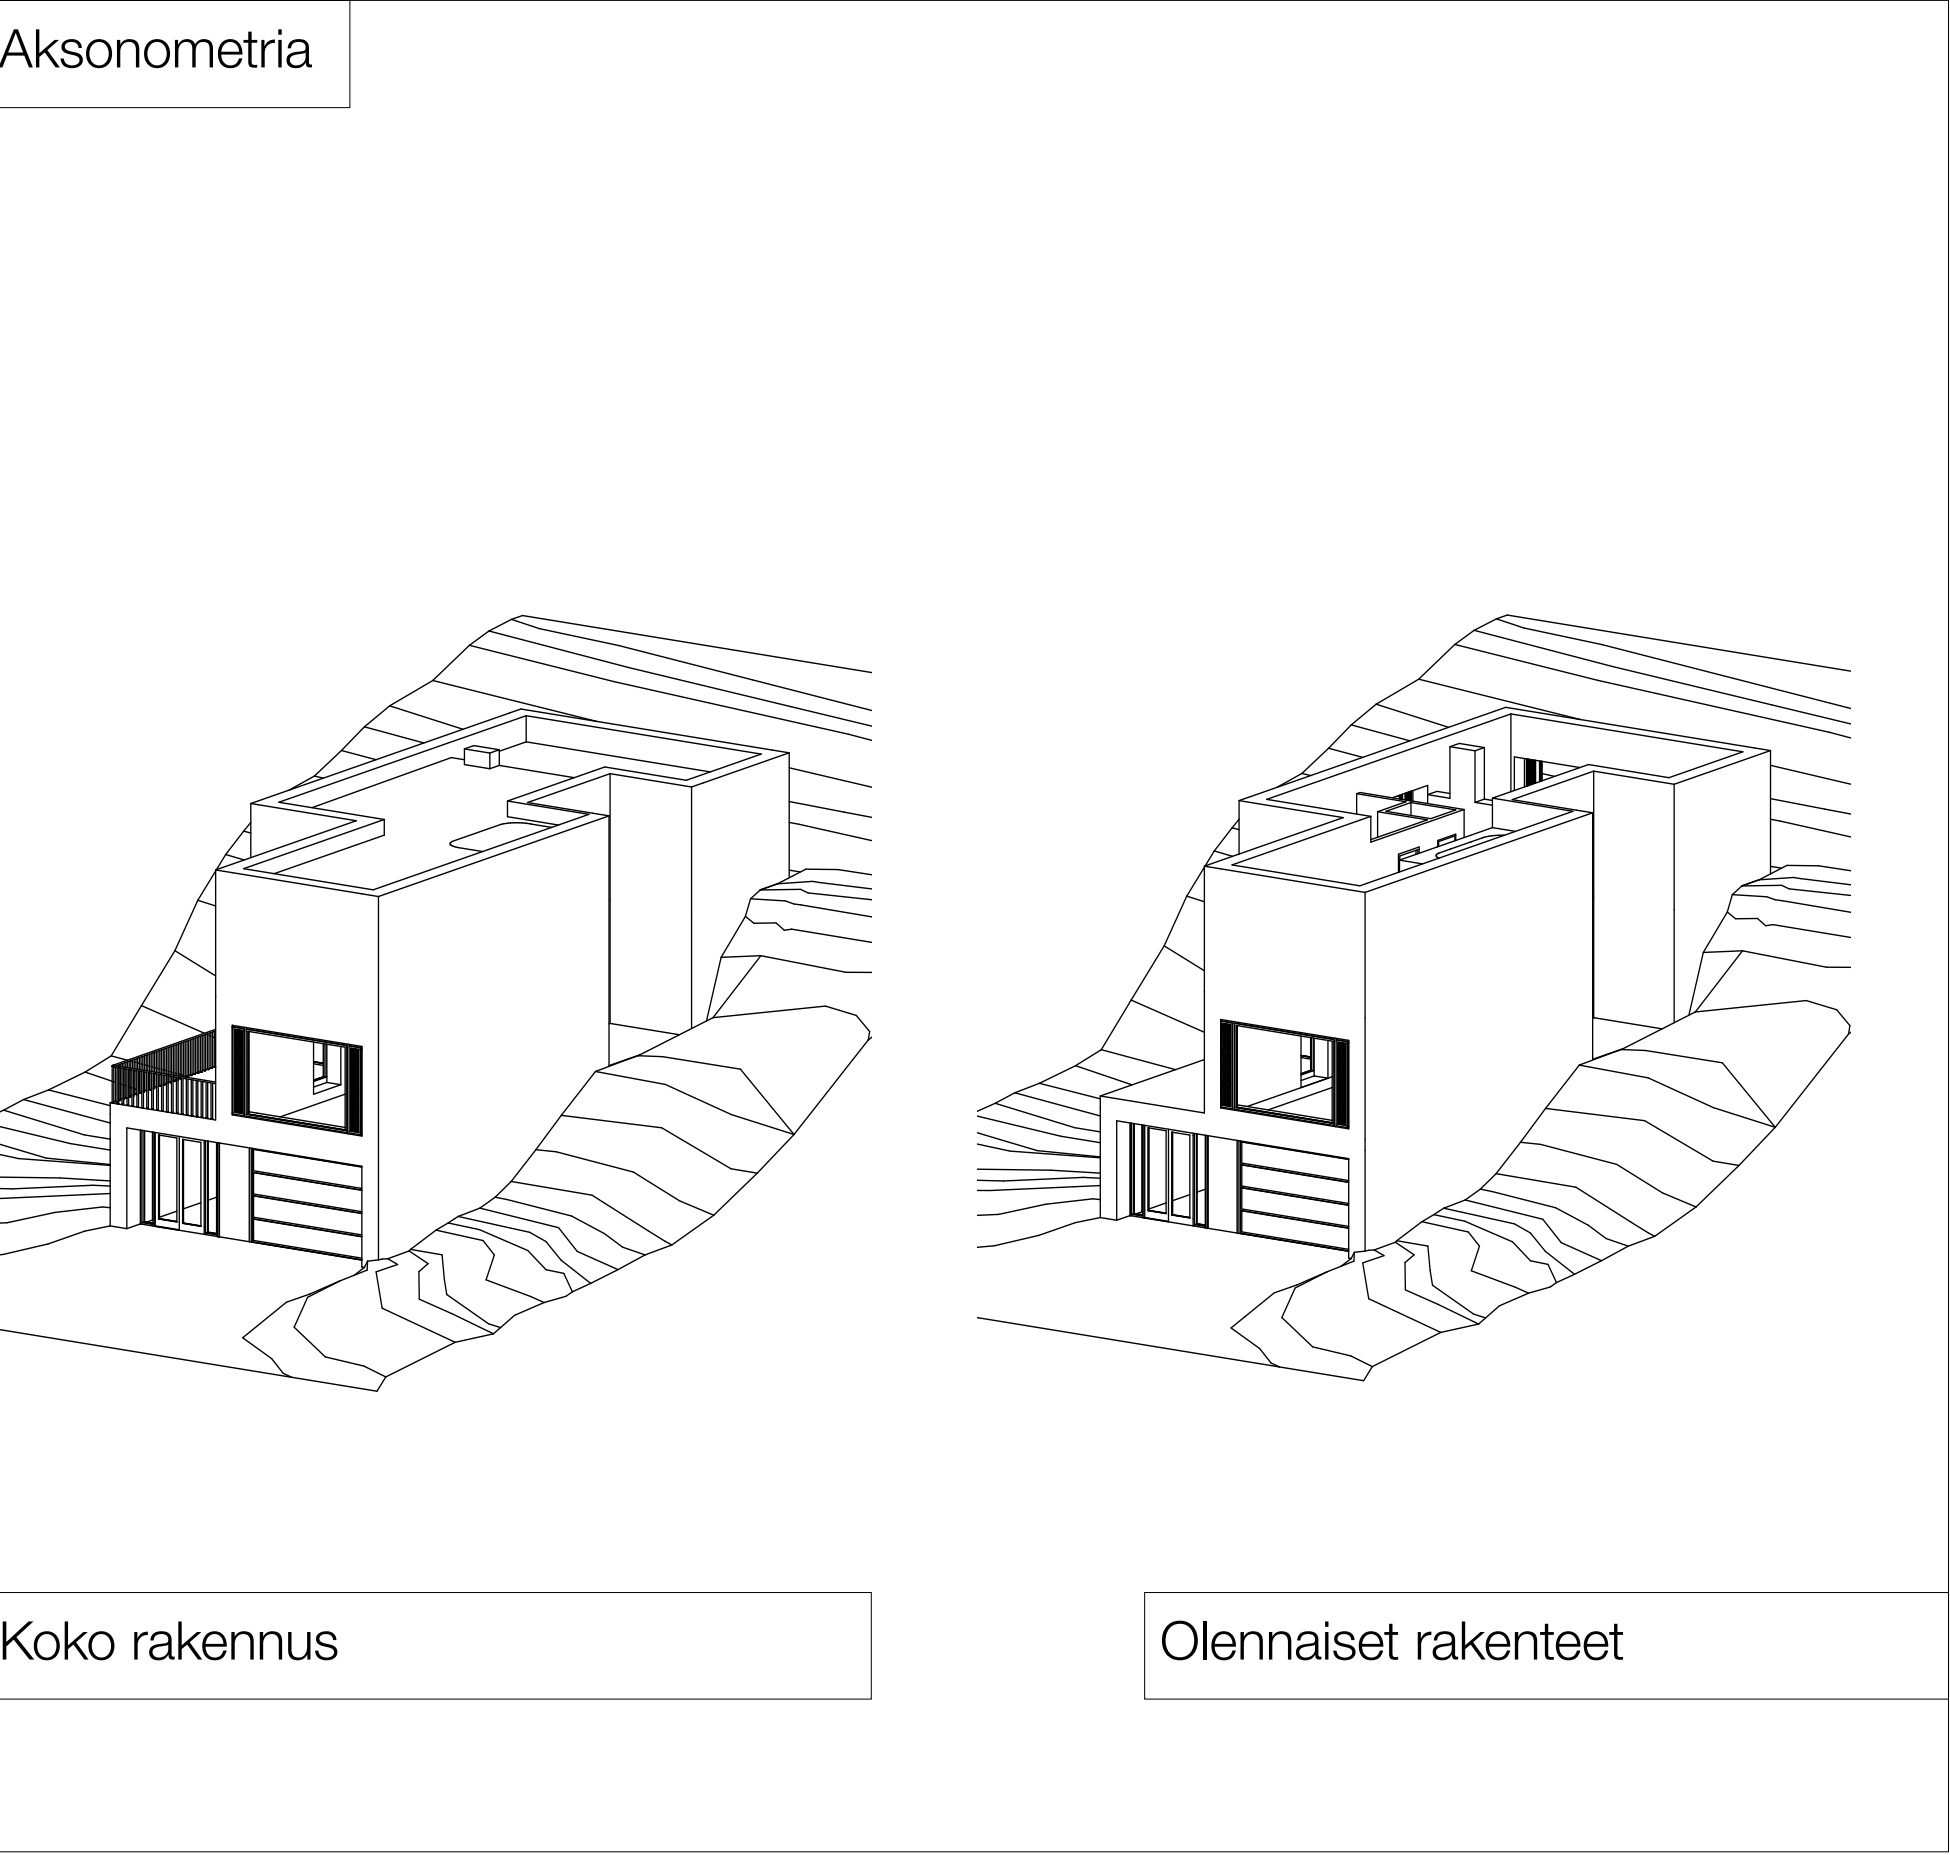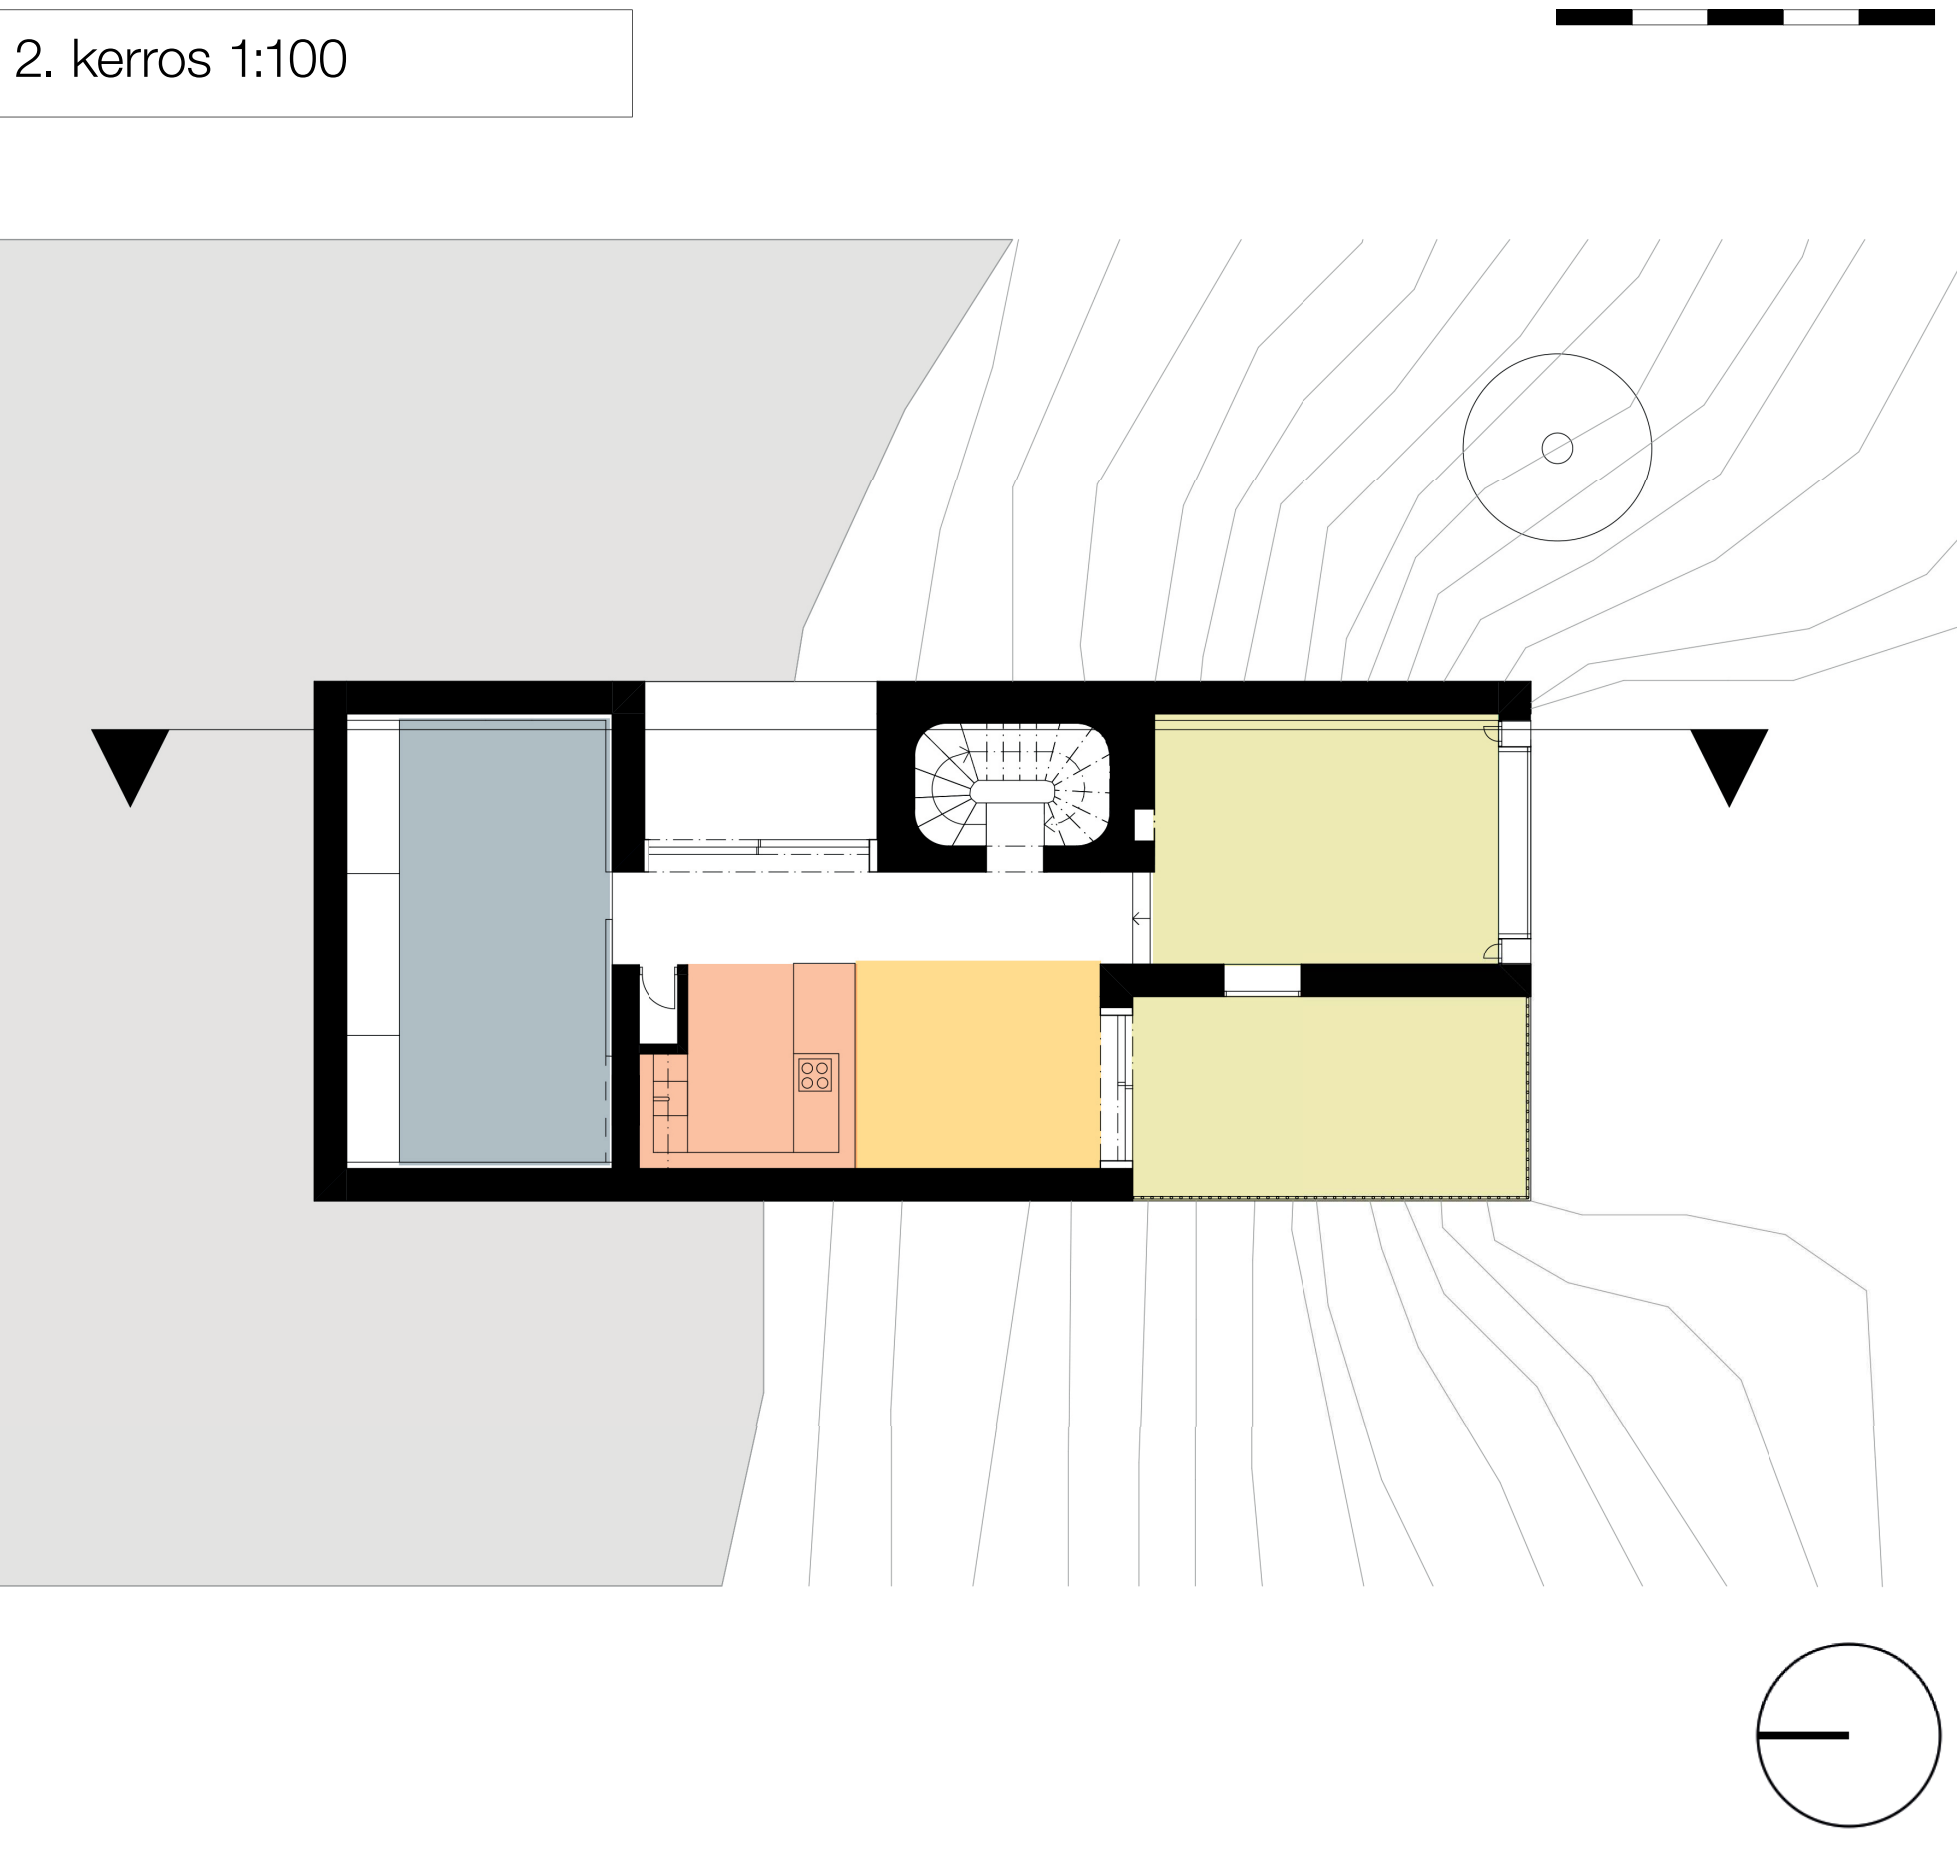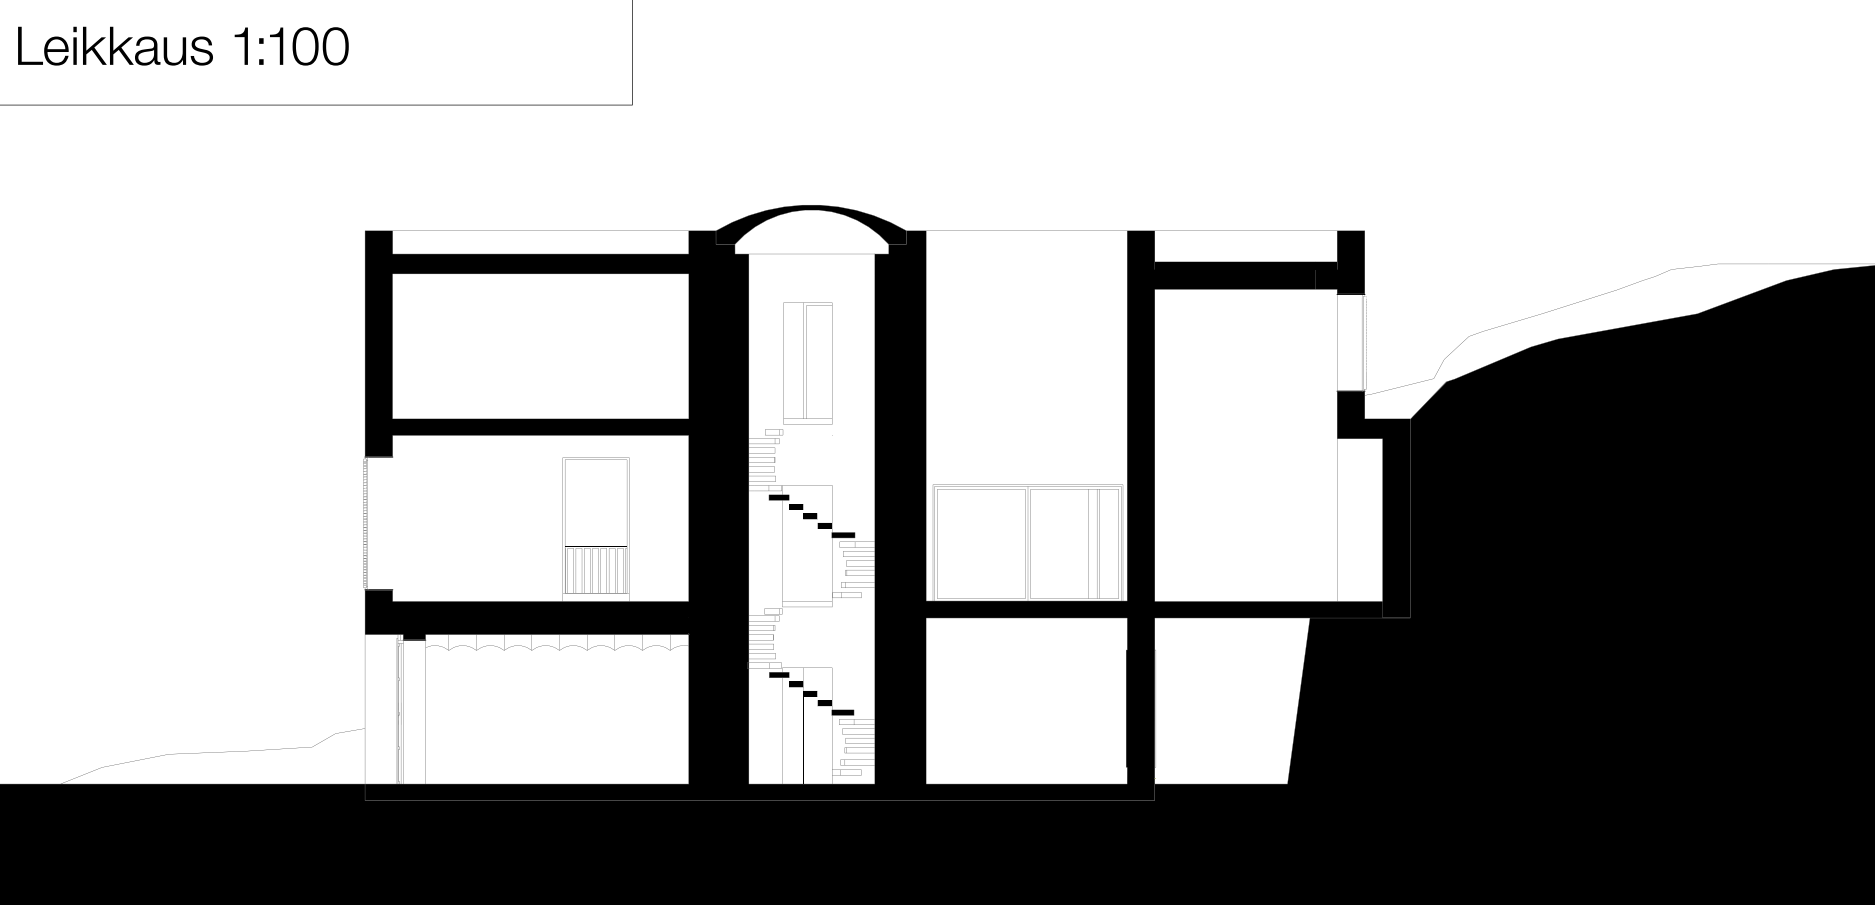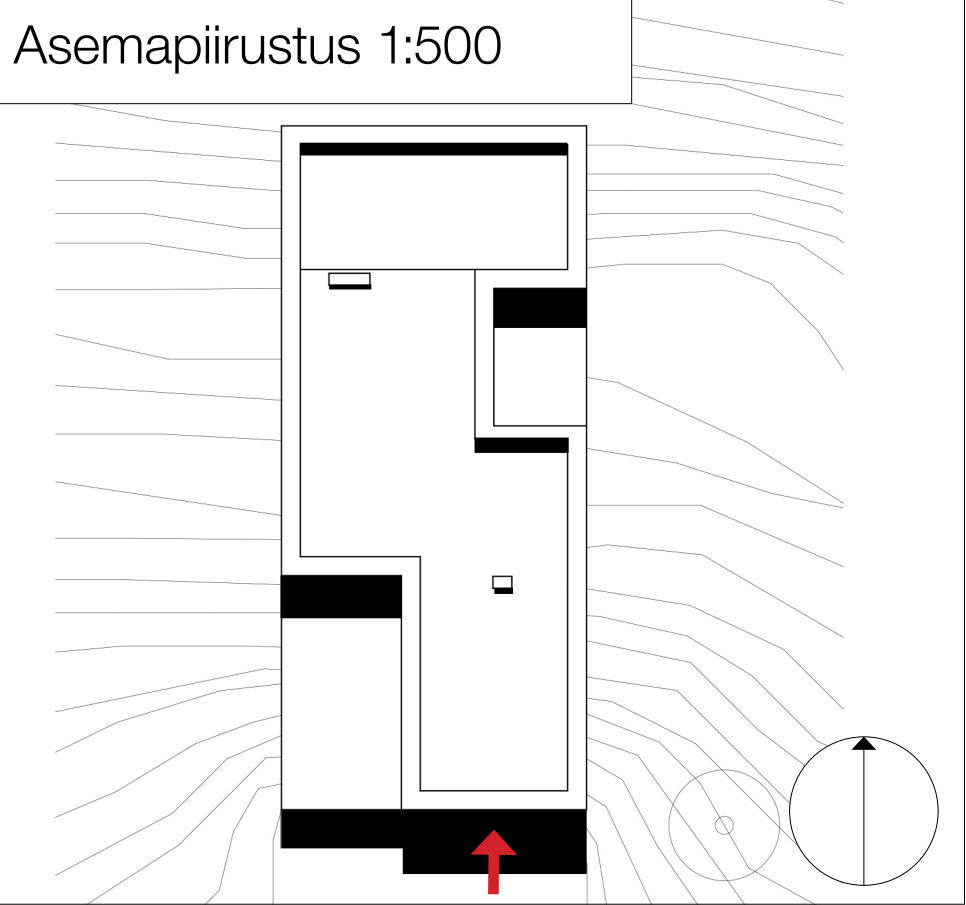


Rammed Earth House - Rauch Family Home

Schlins, Austria
2008
Boltshauser Architects
Zürich, Switzerlandt




Tila 2, 2020

Noora Valkam0, 778811

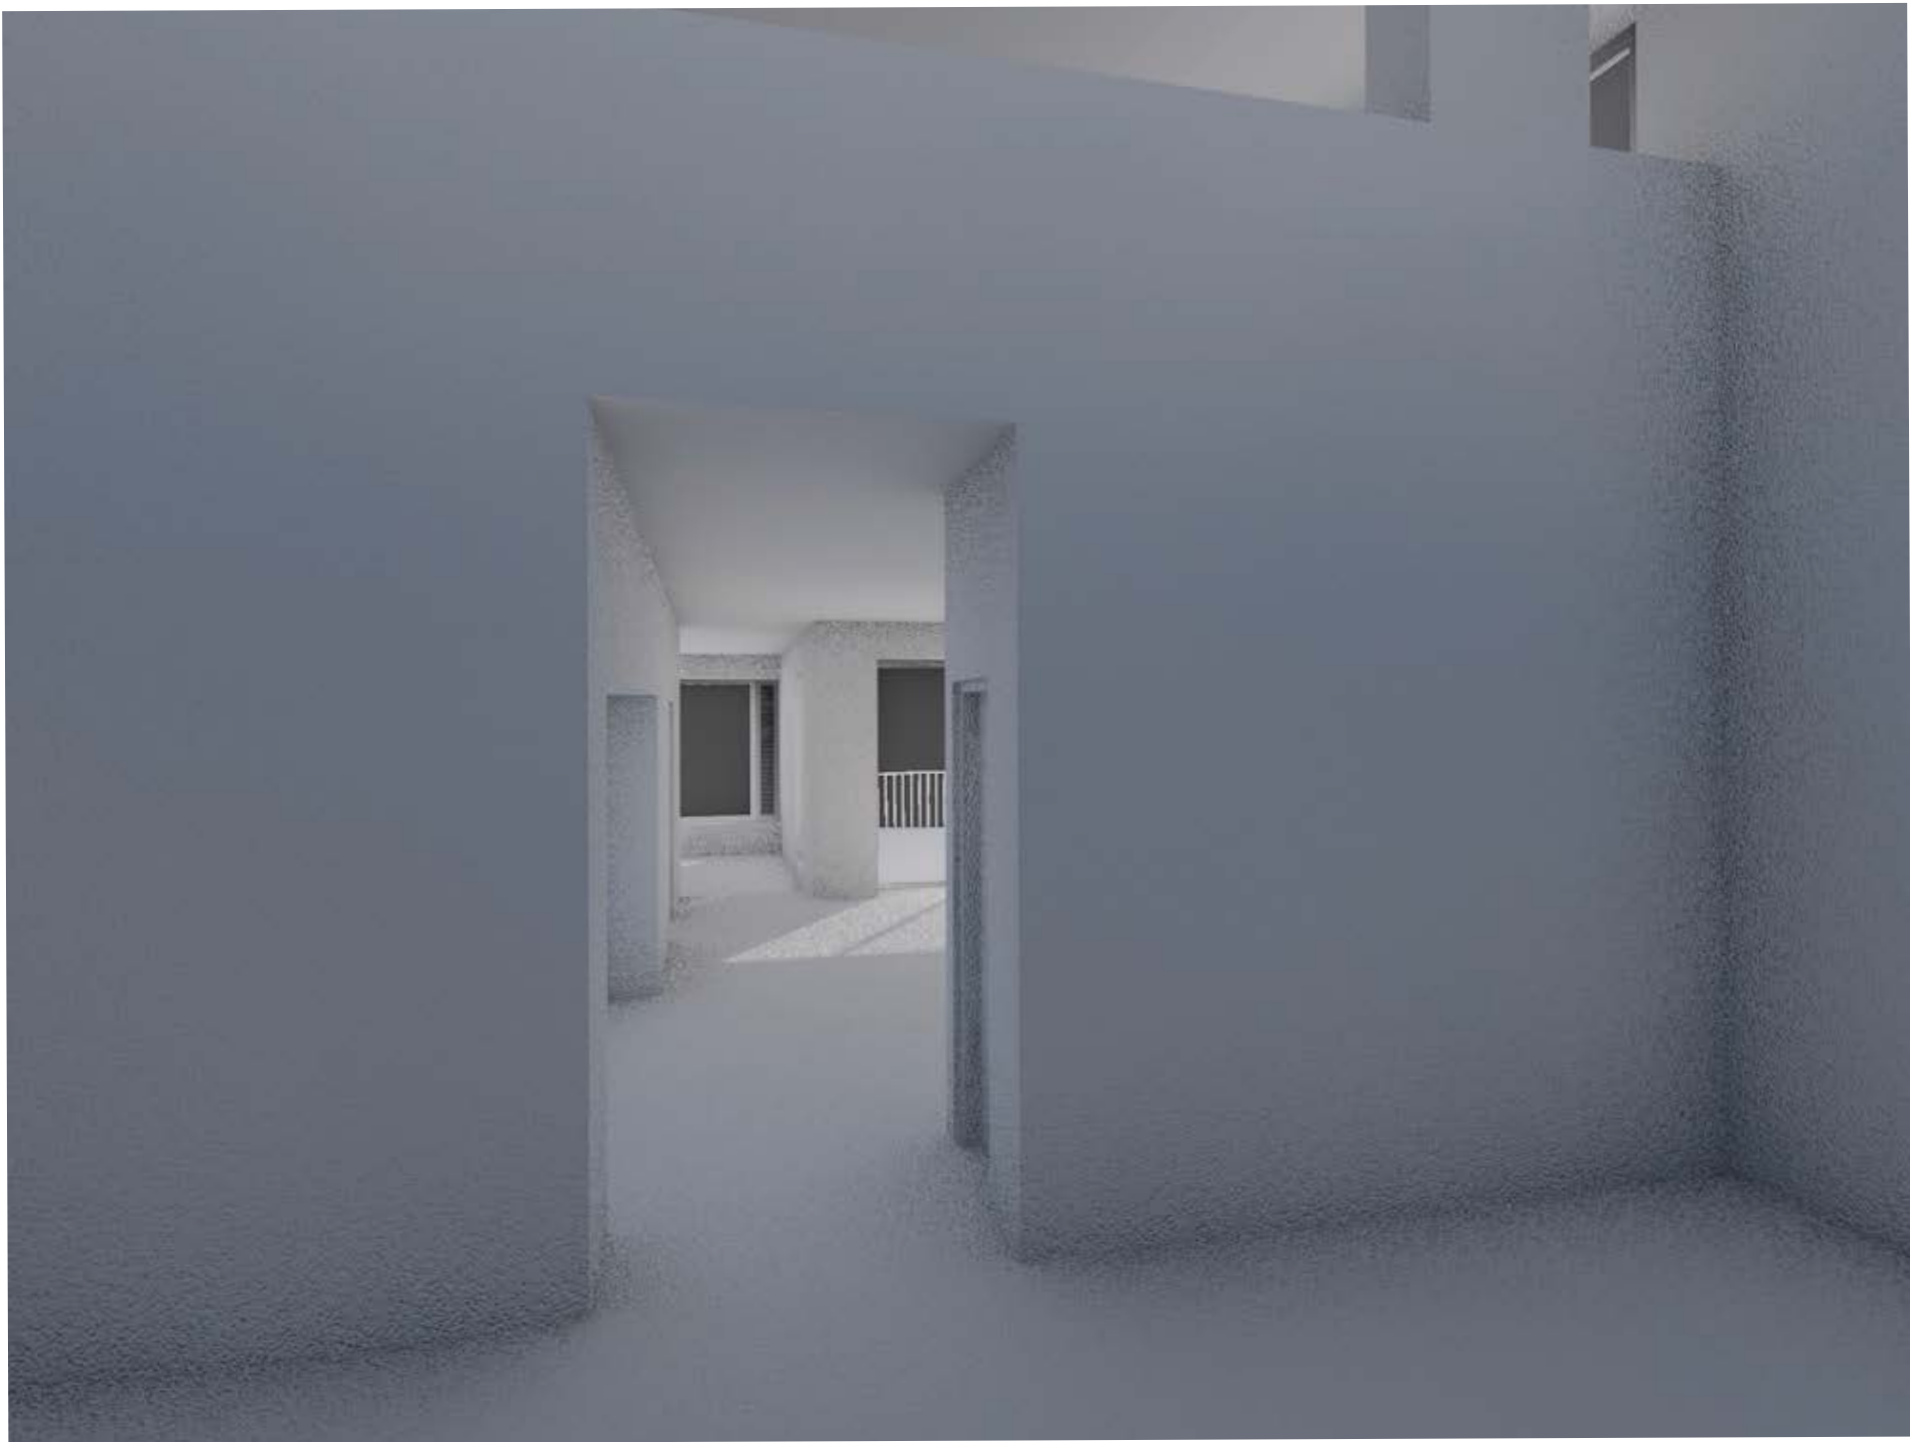

Tila 2, 2020

Noora Valkamo, 778811

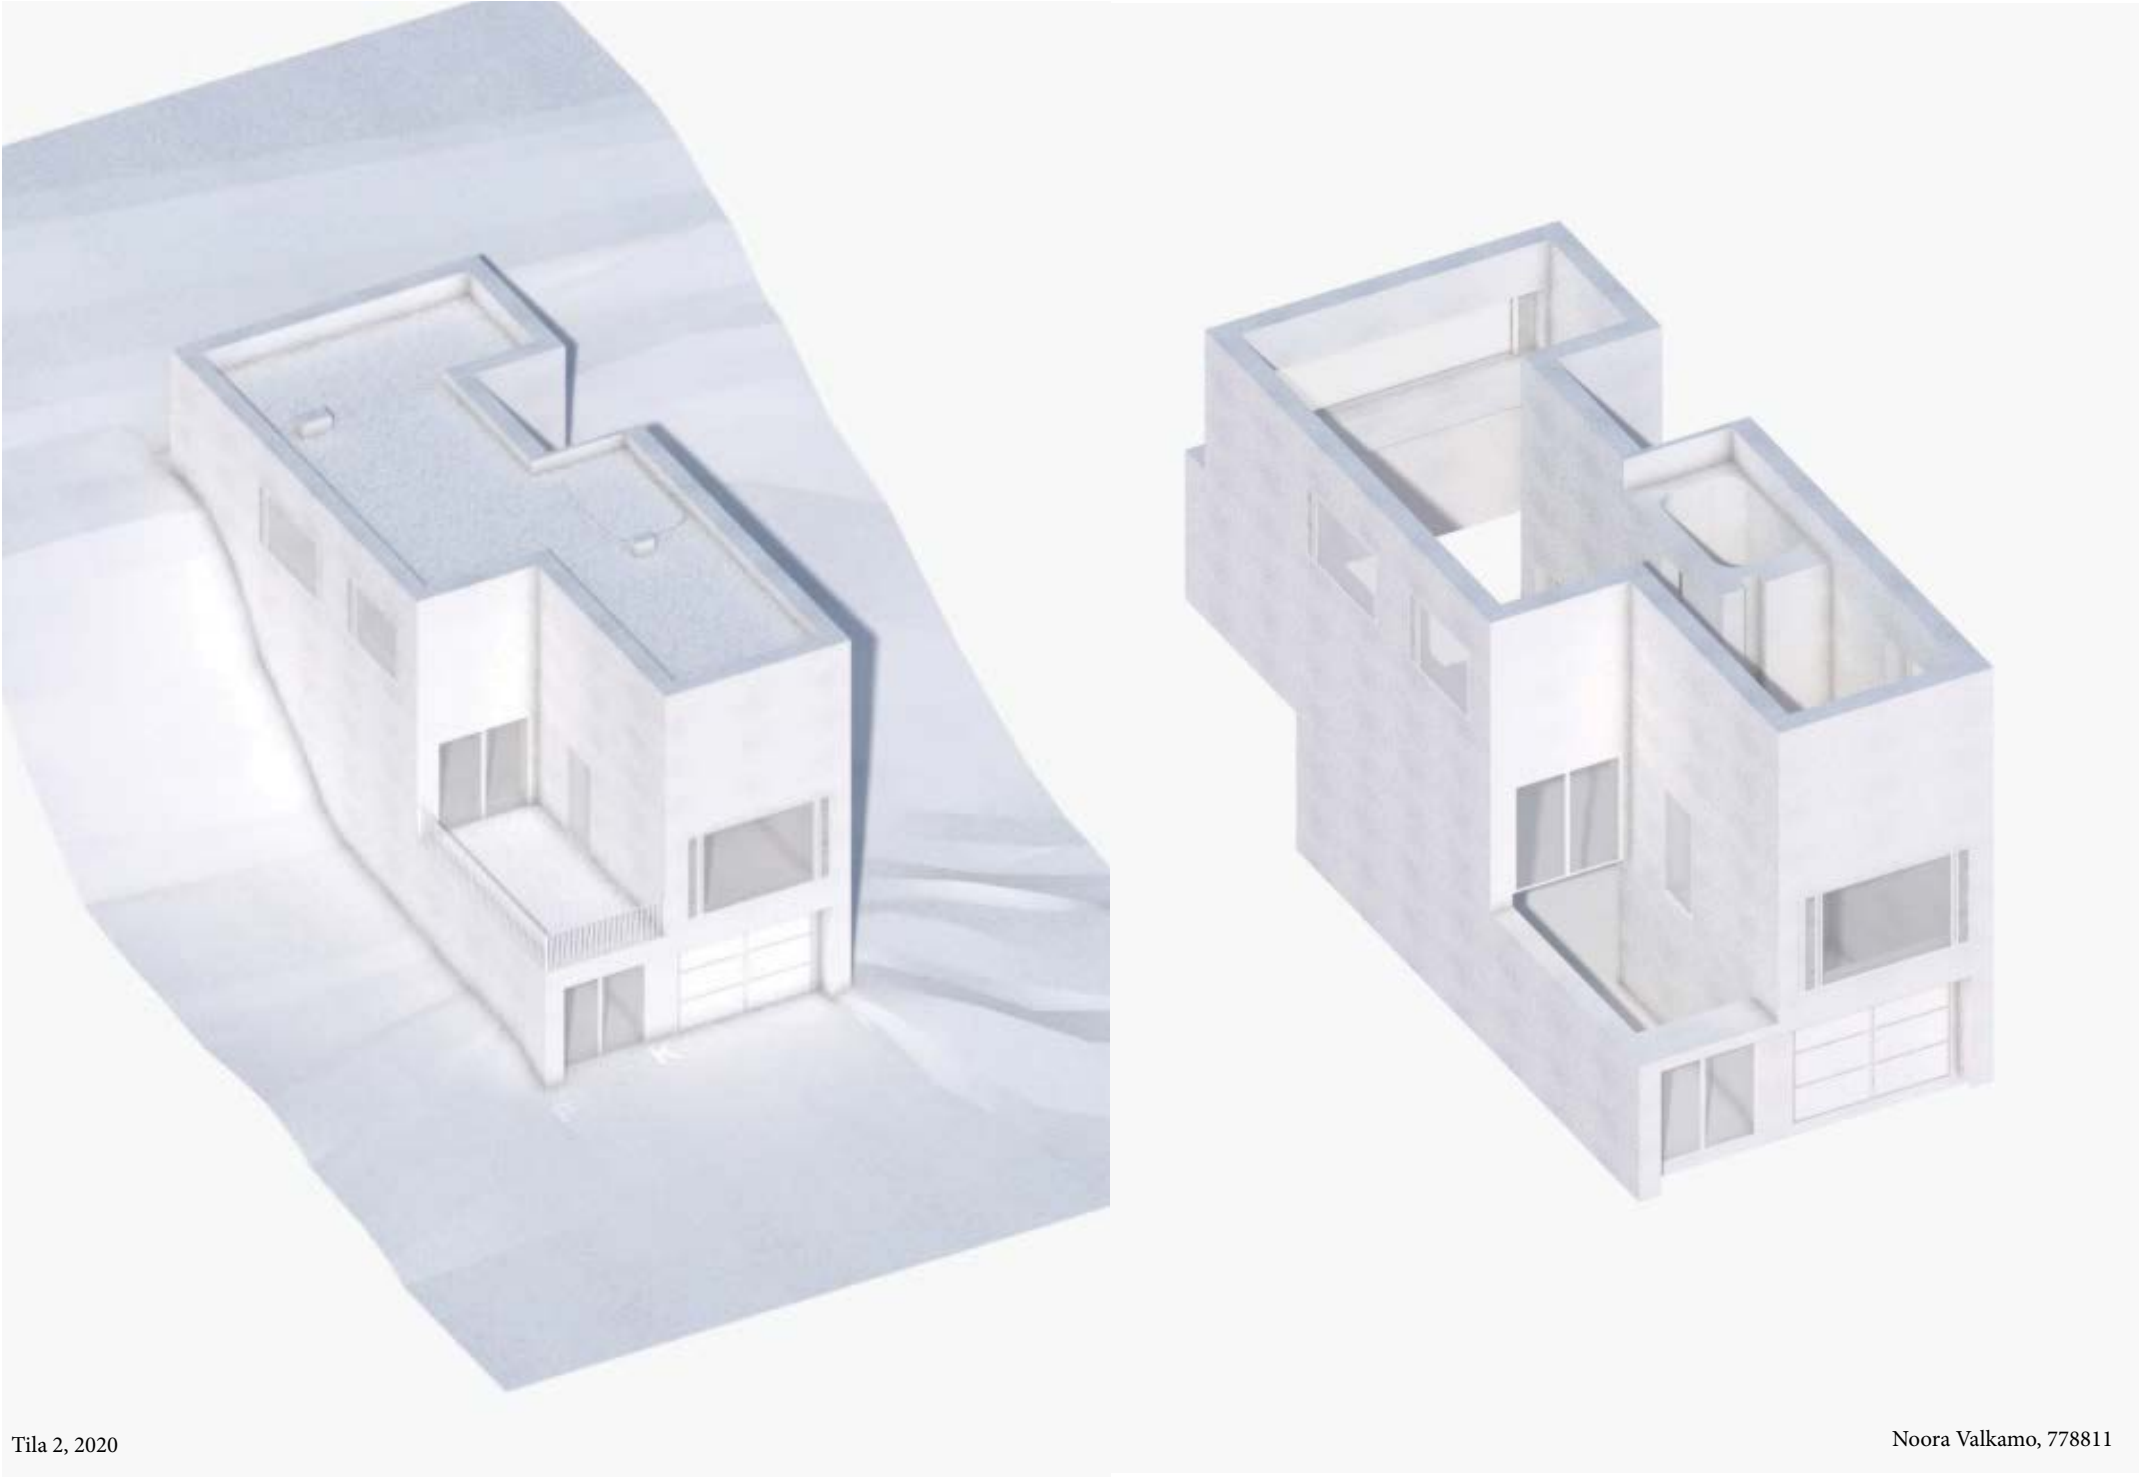


Tila 2, 2020

Noora Valkamo, 778811



Tila 2, 2020

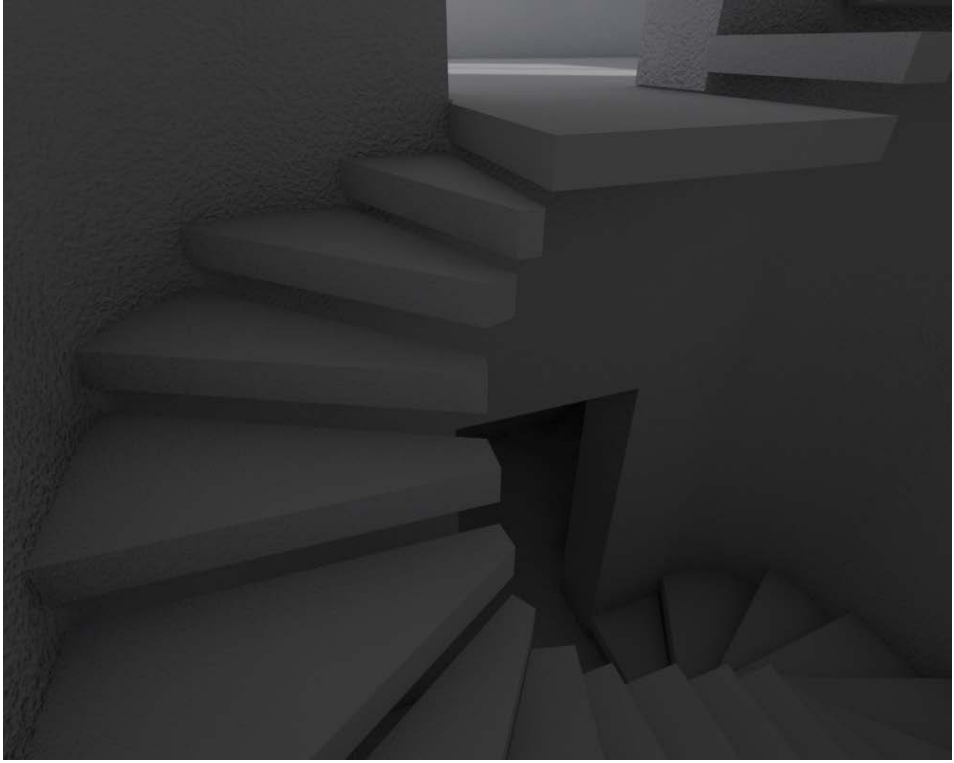

Noora Valkamo, 778811

House NA

Sou Fujimoto Architects


2011

84,8 m²

- Oleskelu
- Ruoanvalmistus
- Syöminen
- Peseytyminen
- Lepo




Asemapiirustus 1:500

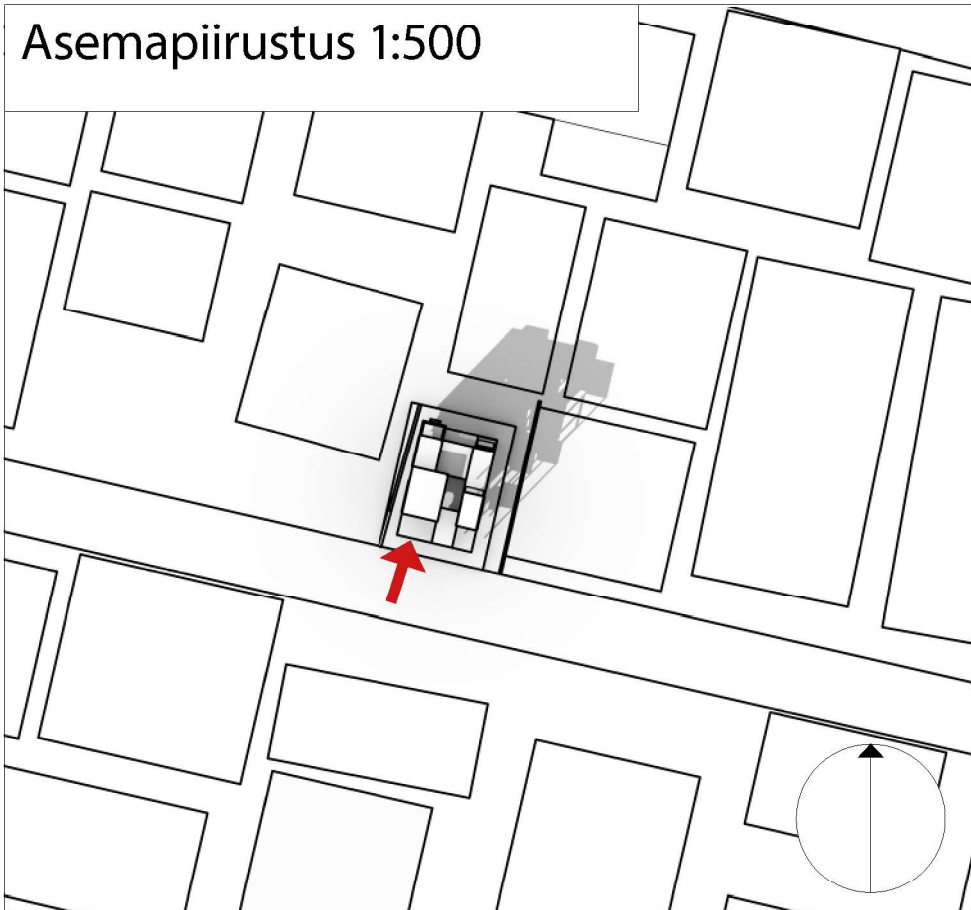


Leikkaus 1:100



Aksonometria

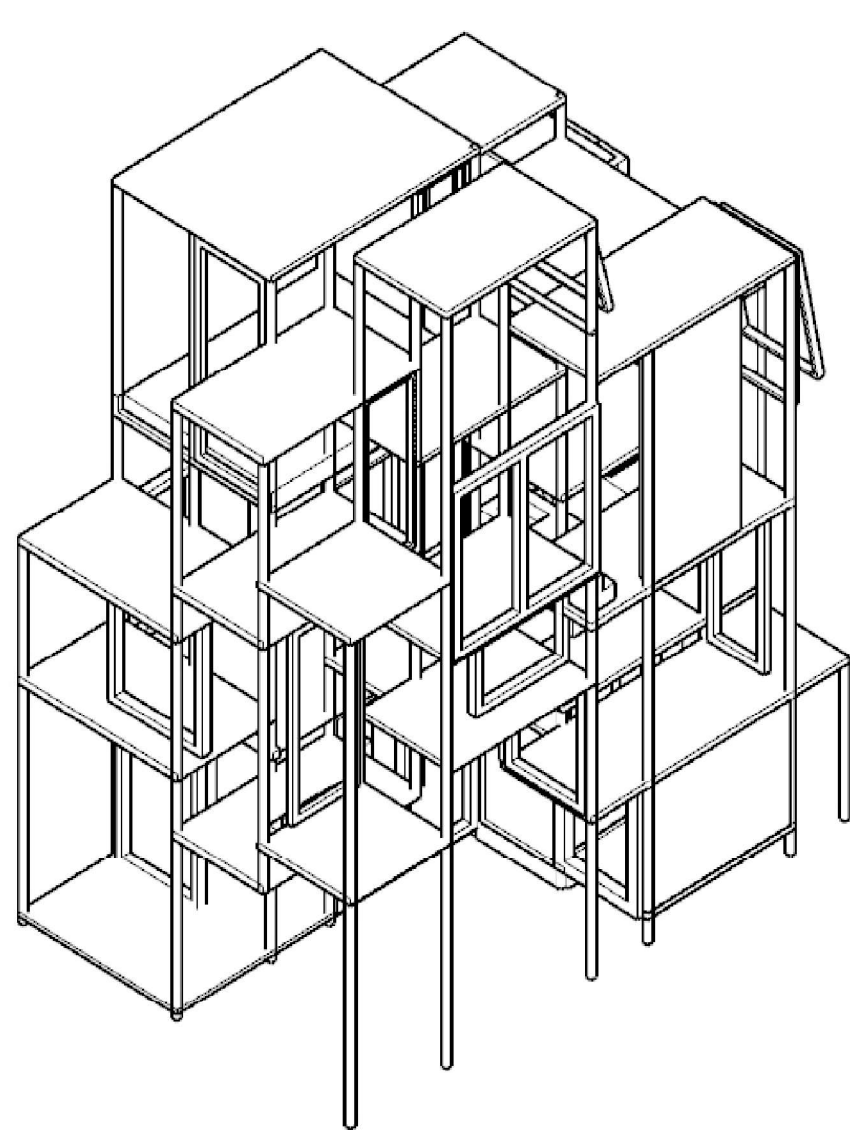



Koko rakennus

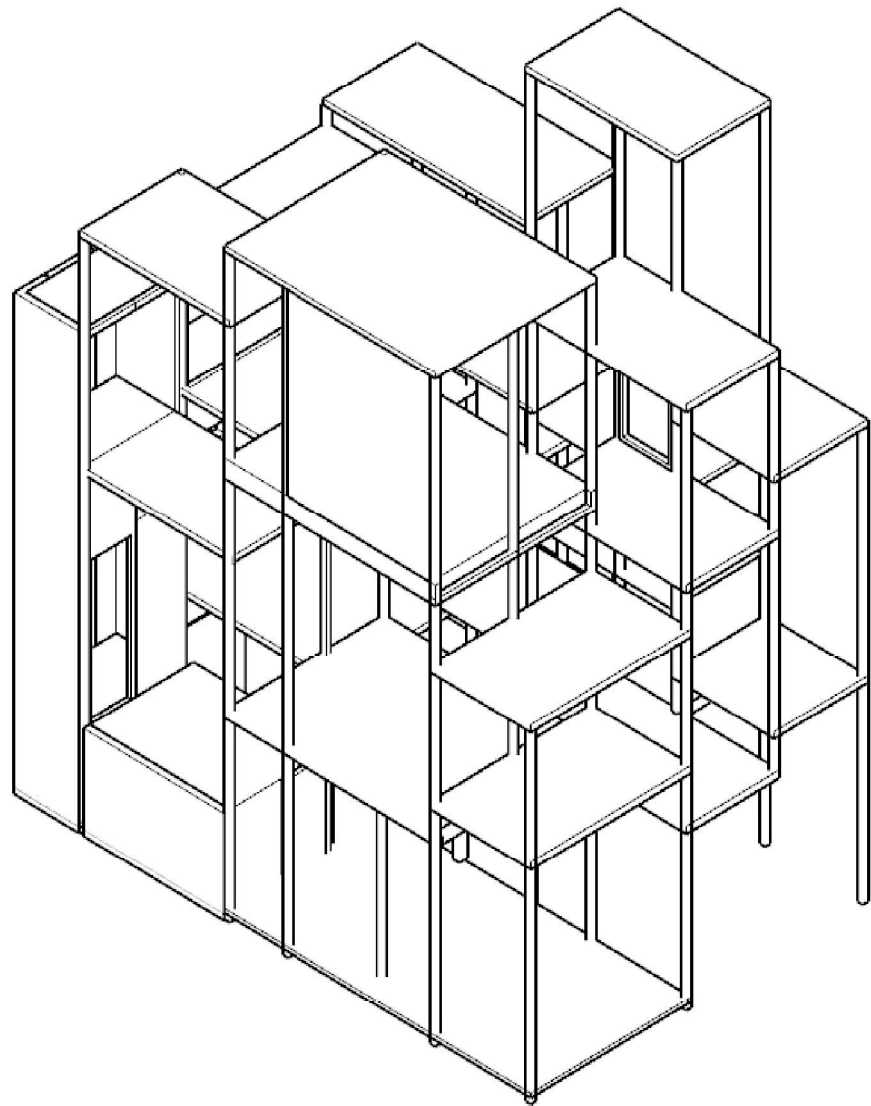

Olennaiset rakenteet

2. kerros 1:100

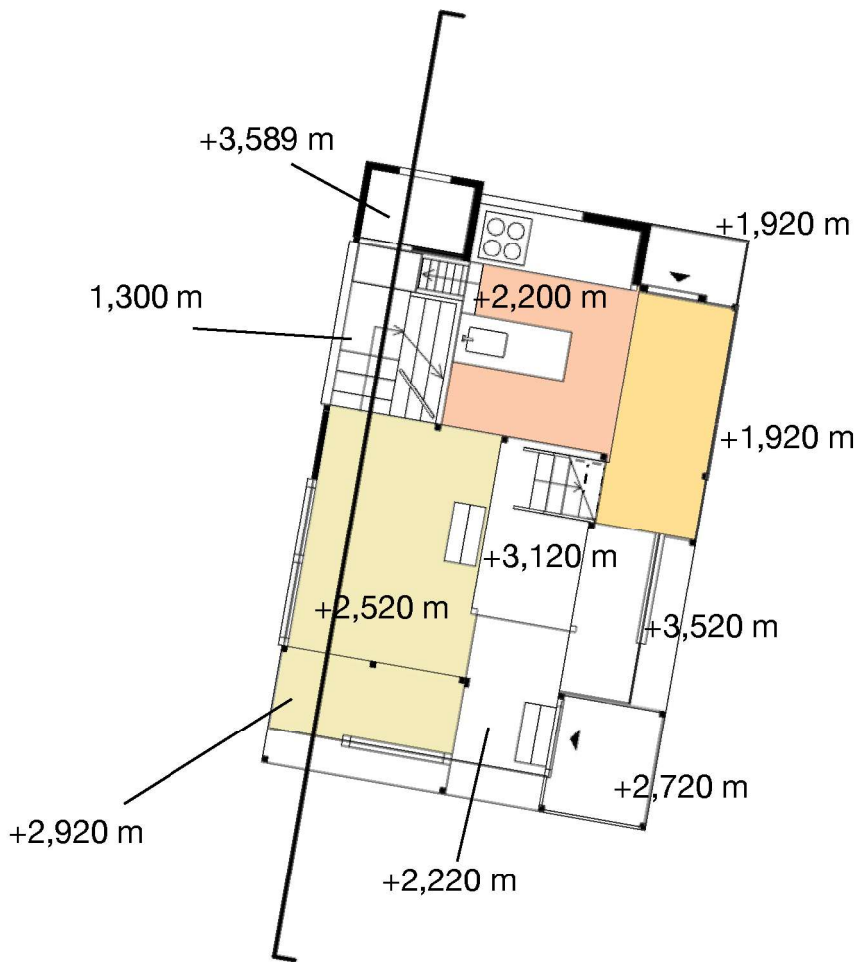

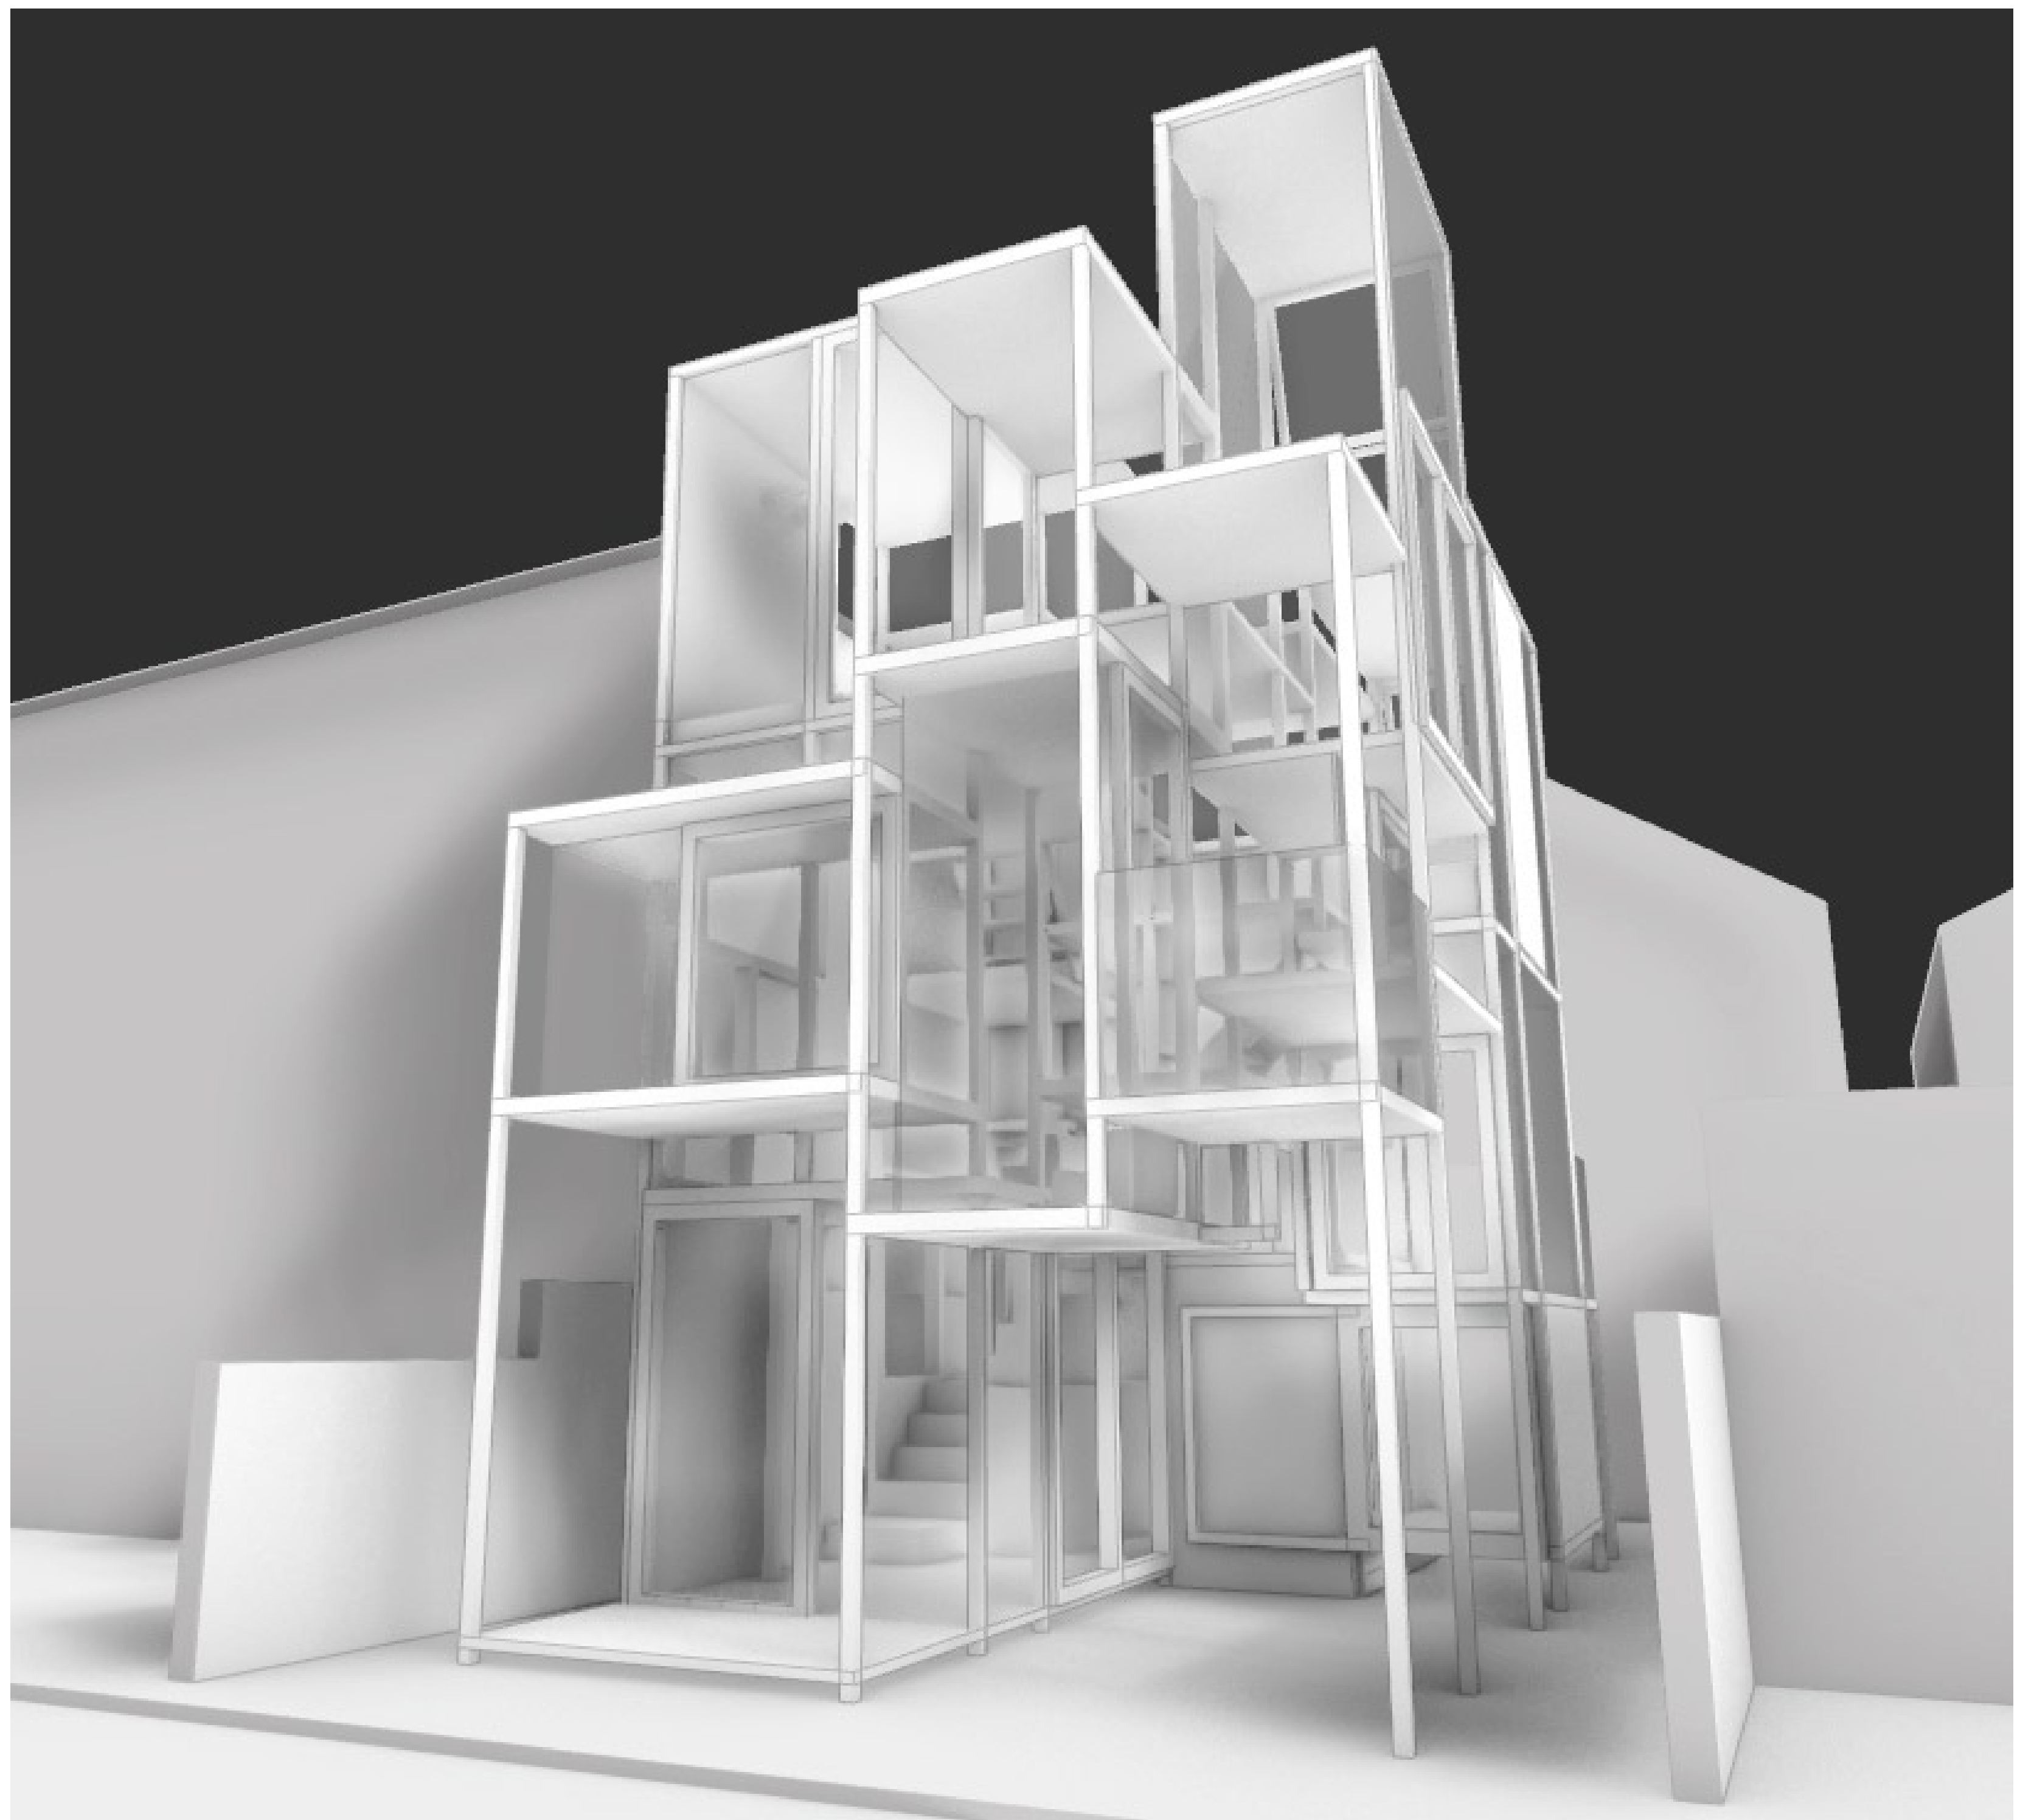

Creek House

Tham & Videgård


V. 2013

285 m²

- Oleskelu
- Ruoanvalmistus
- Syöminen
- Peseytyminen
- Lepo




Asemapiirustus 1:500

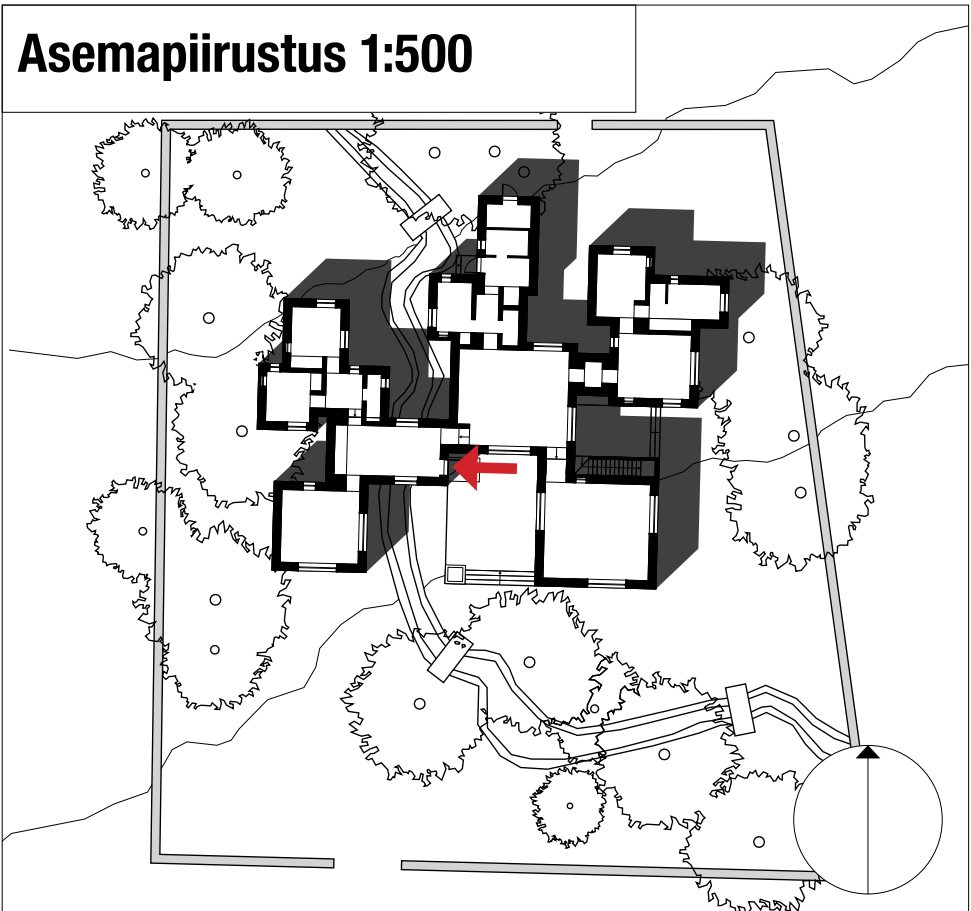


Leikkaus 1:200



Aksonometria

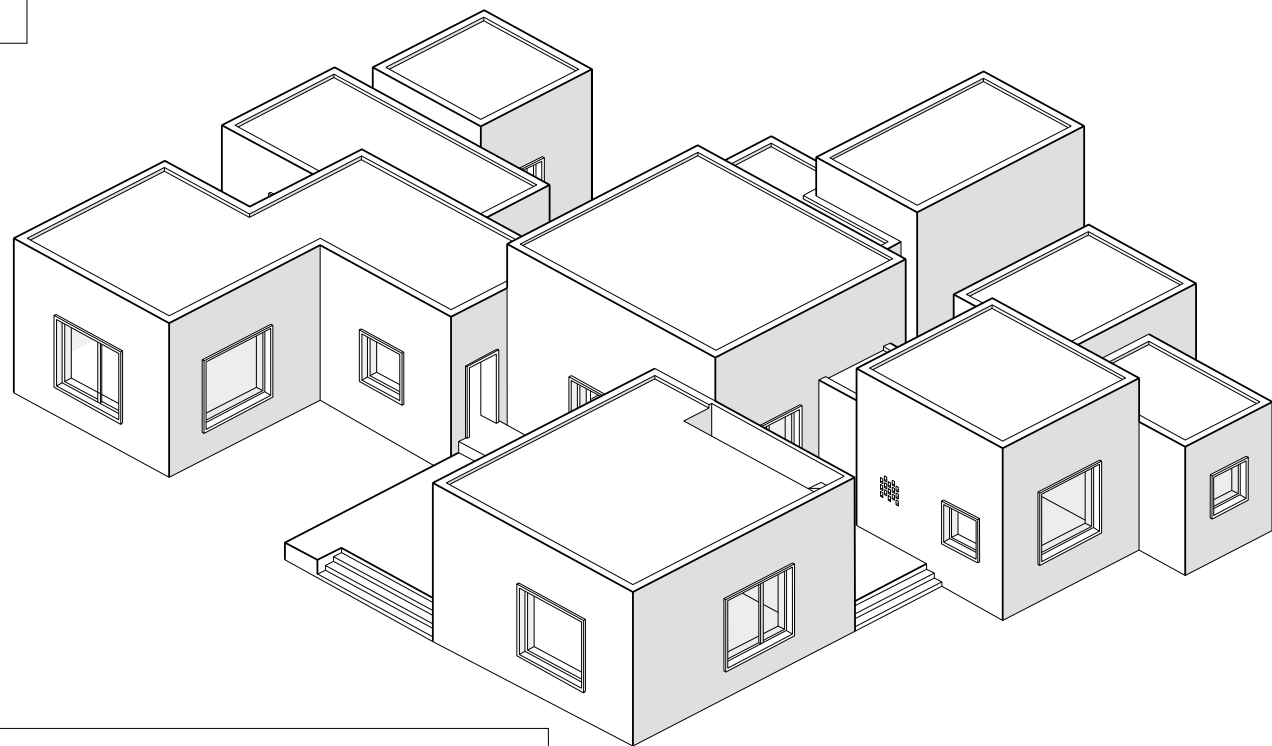


Koko rakennus

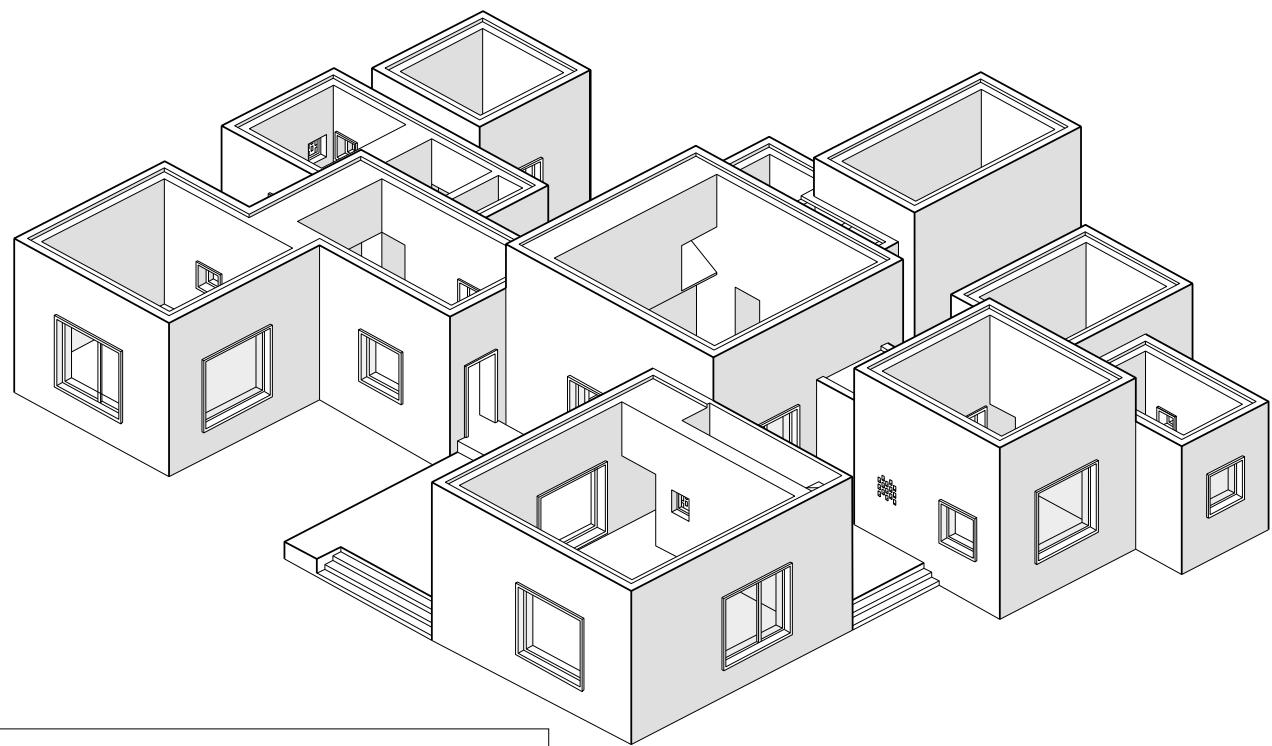


Olennaiset rakenteet

1. kerros 1:200

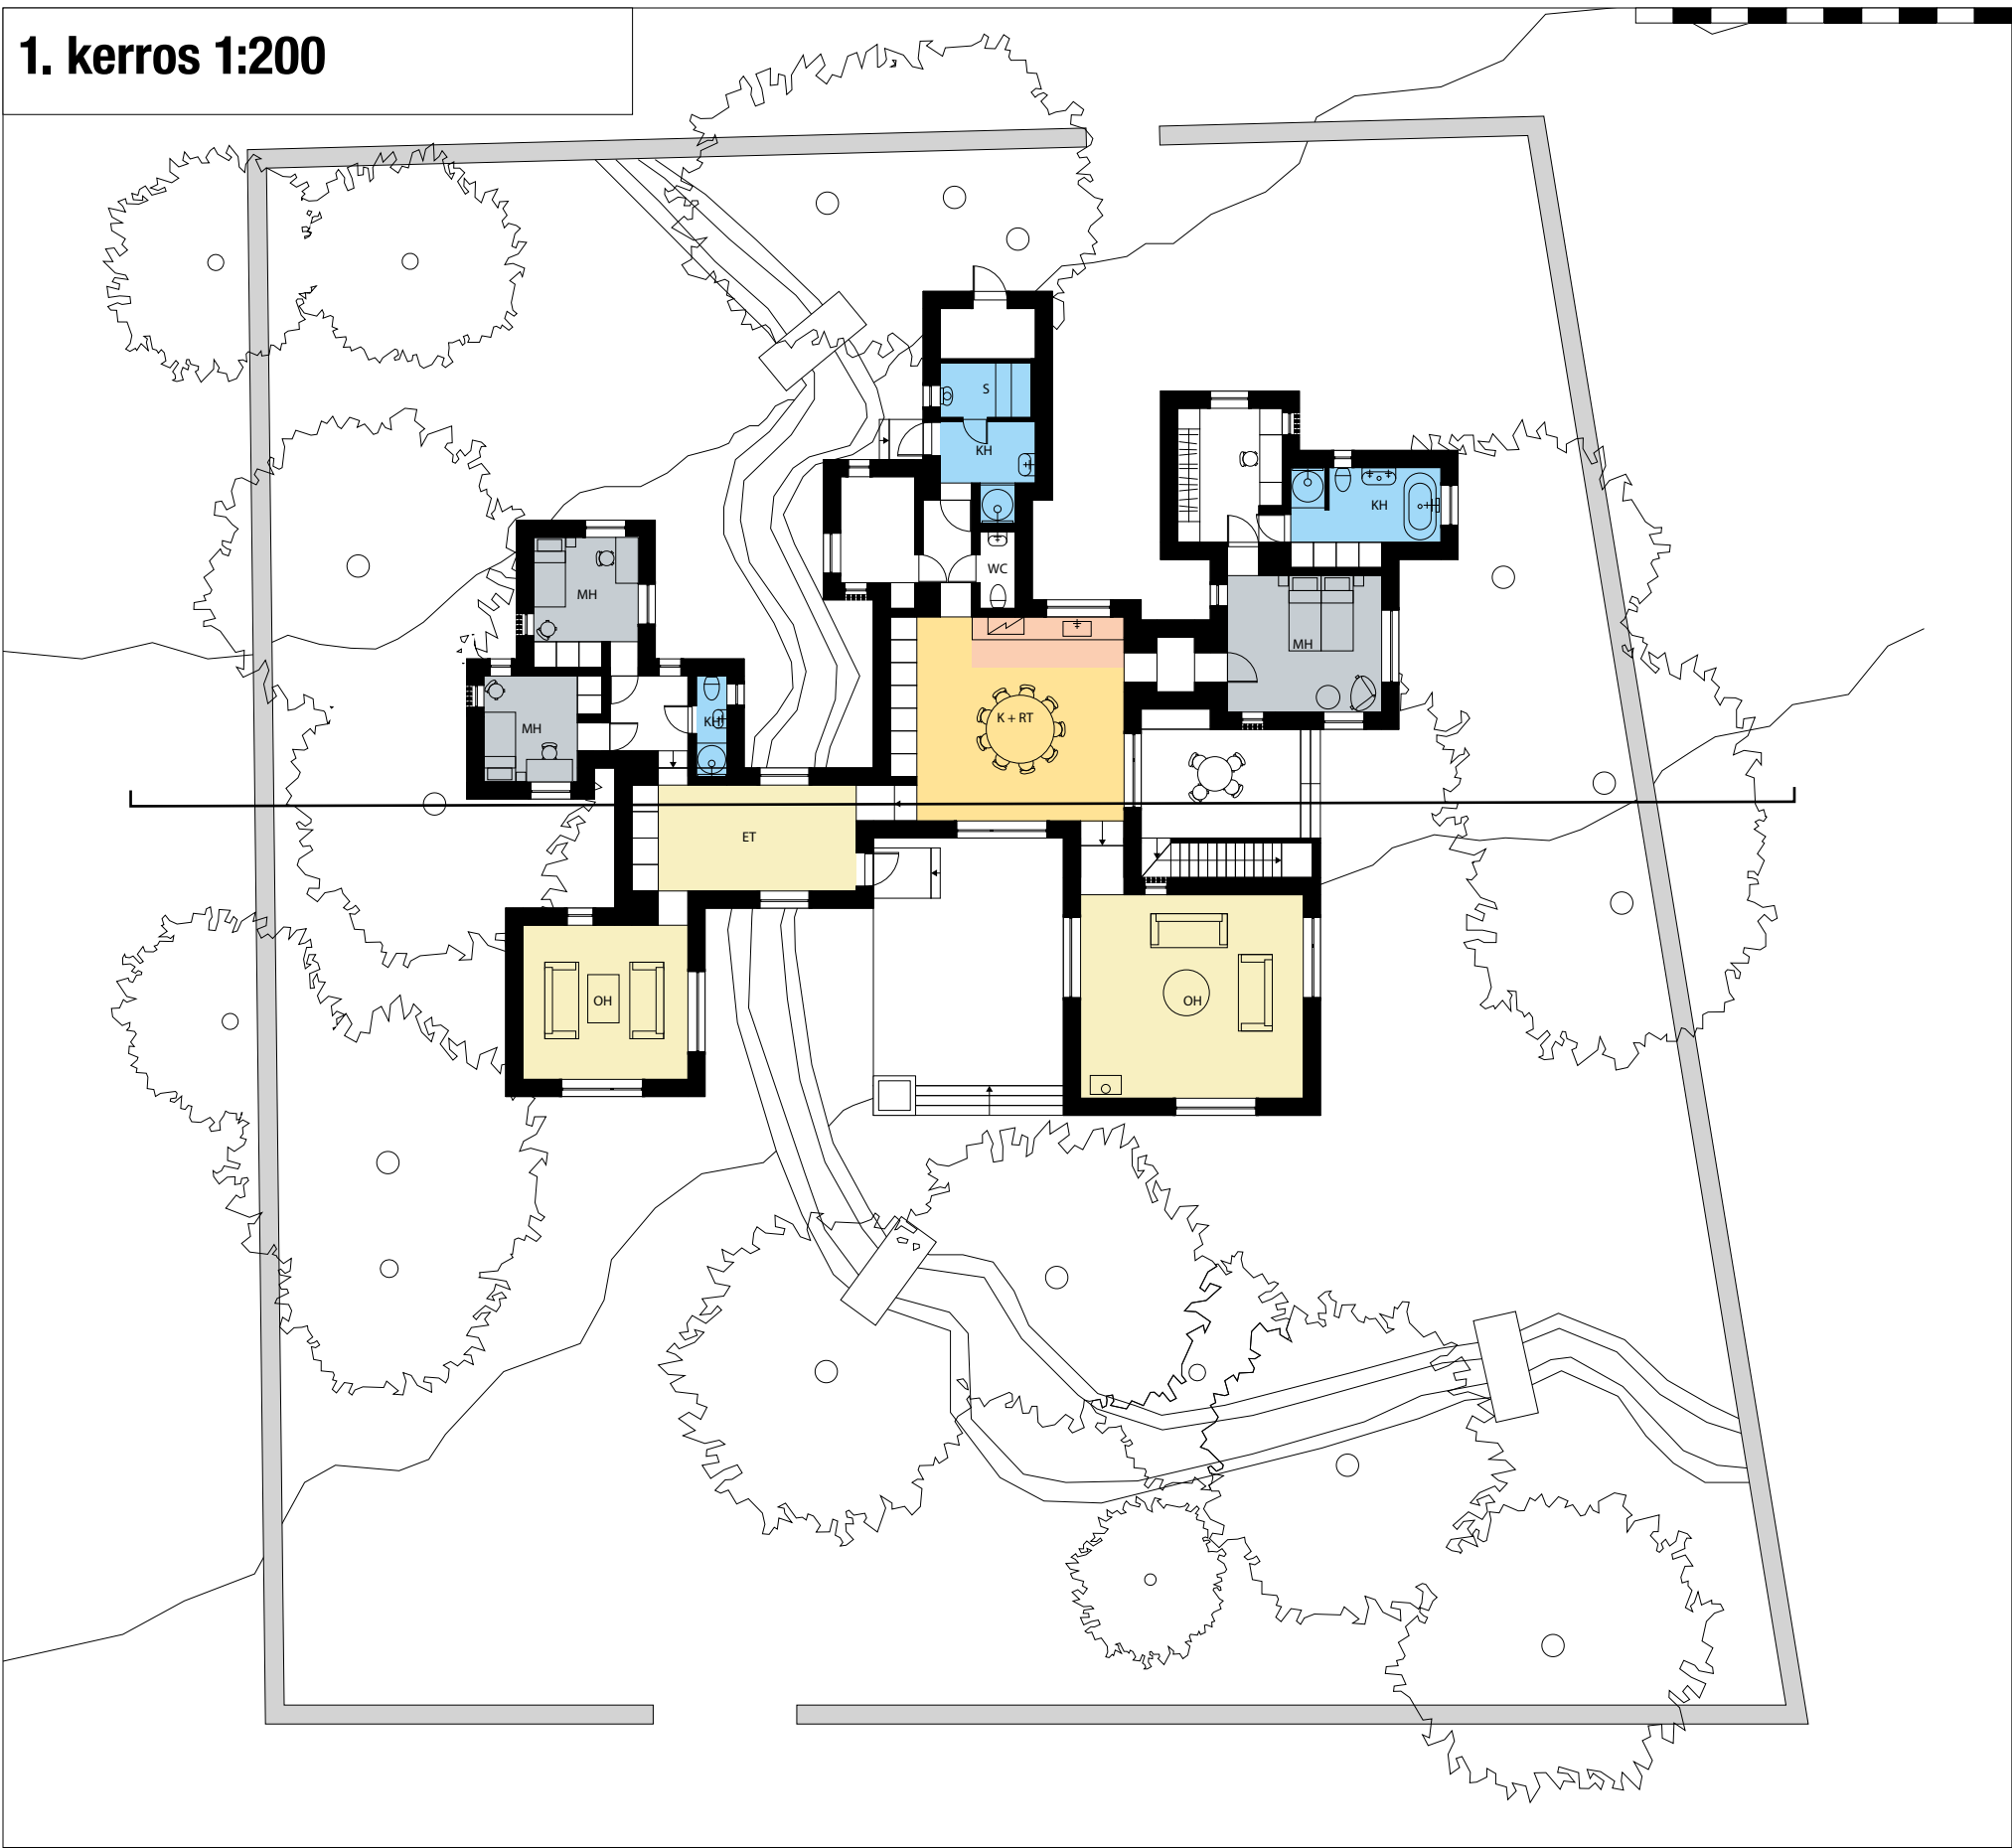

Julkisivu etelään ja etuovi

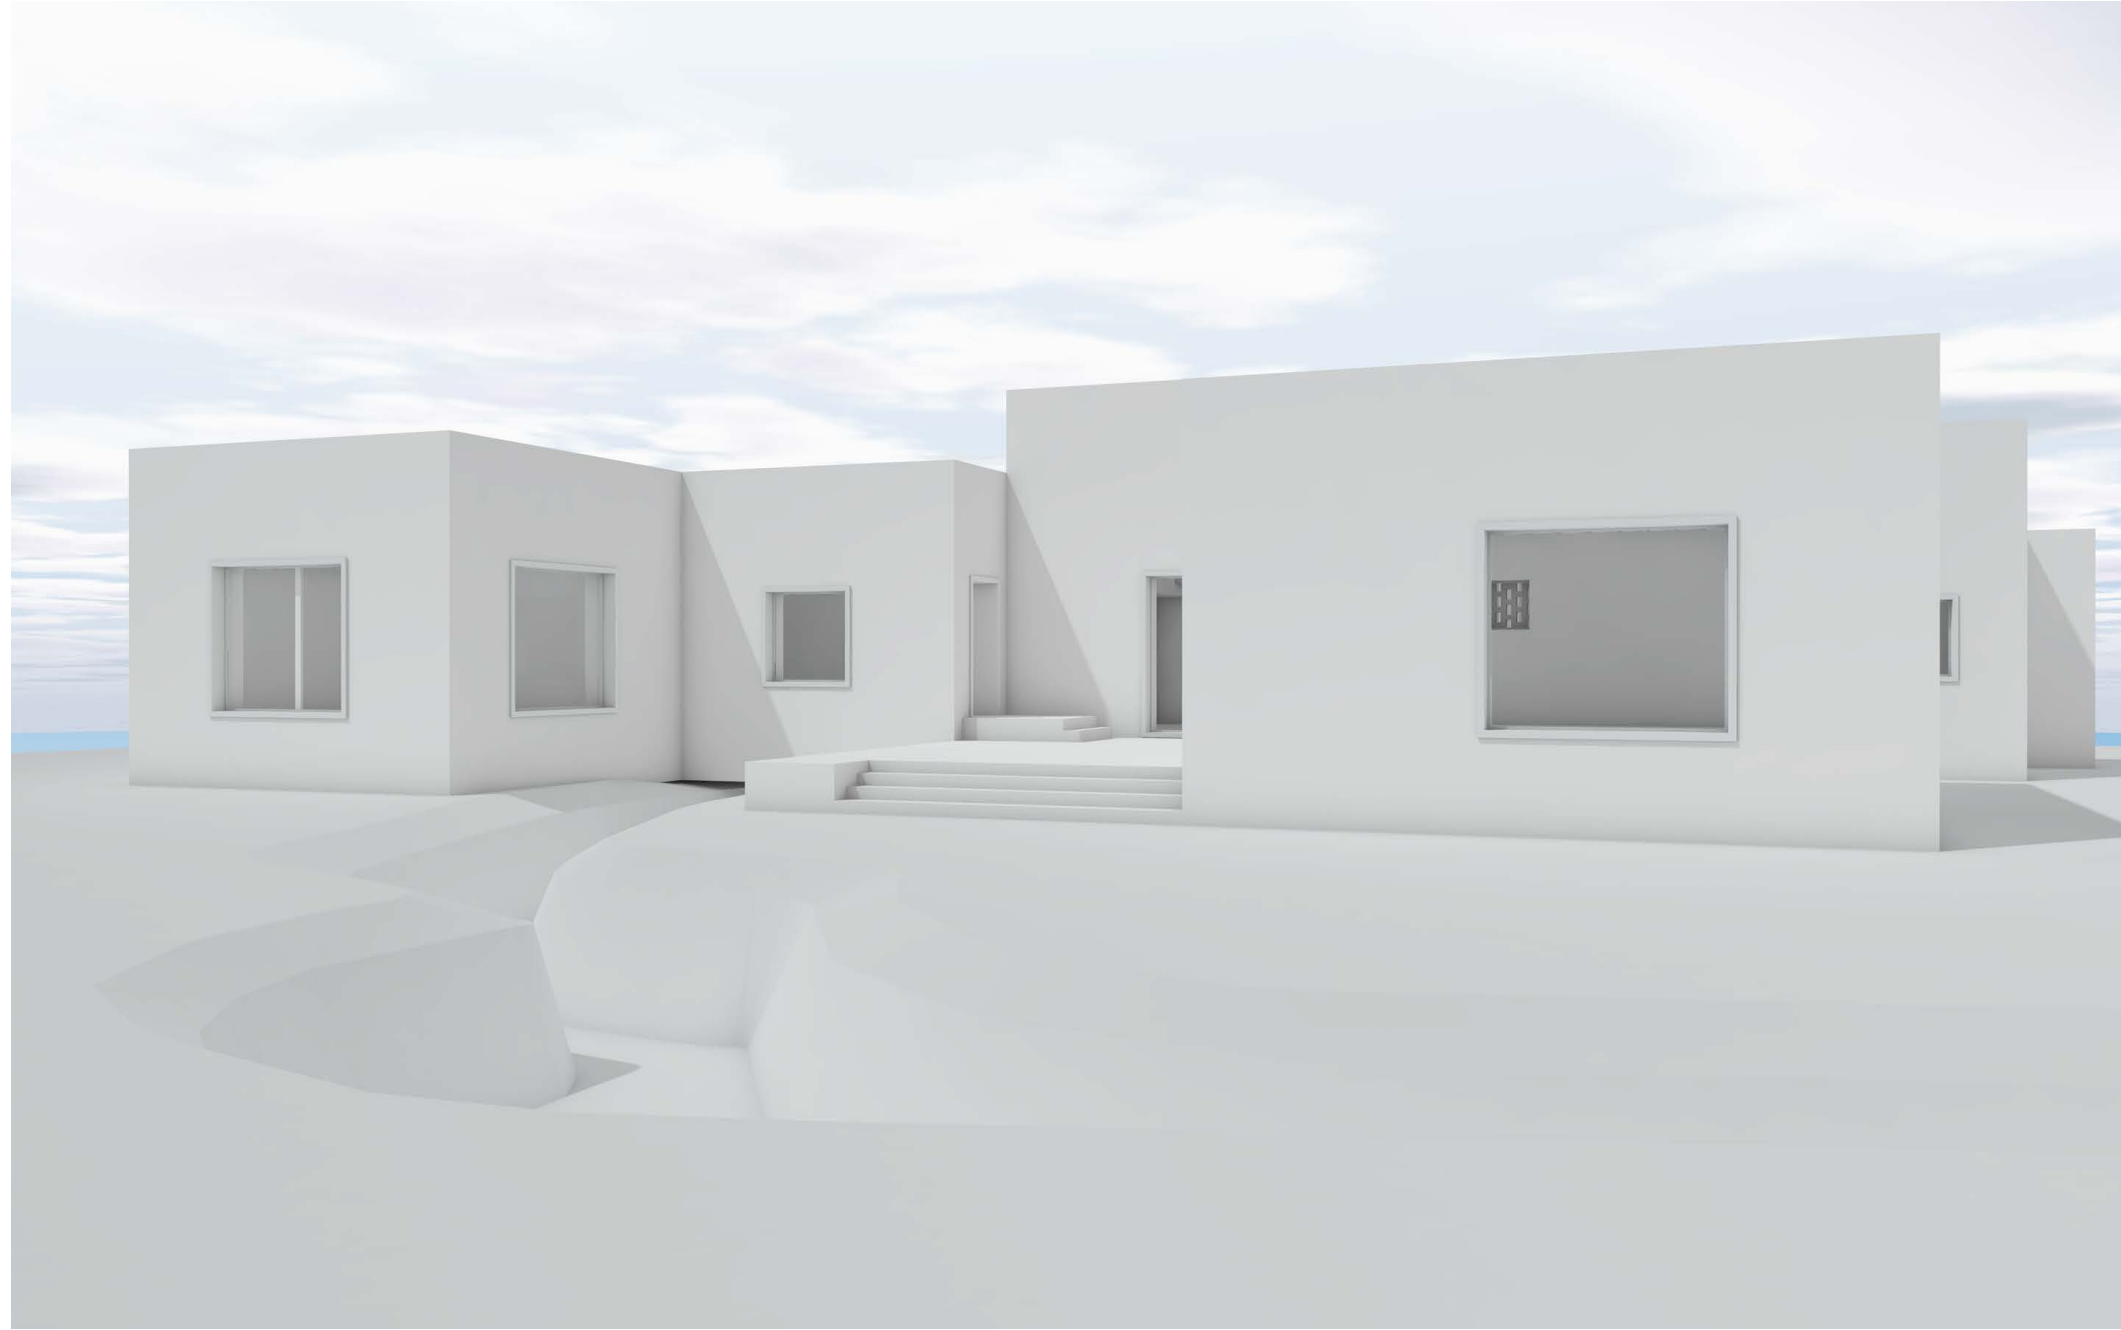


Julkisivu itään ja terassi



Näkymä luoteeseen



Pienempien makuuhuoneiden tuuletusikkunat

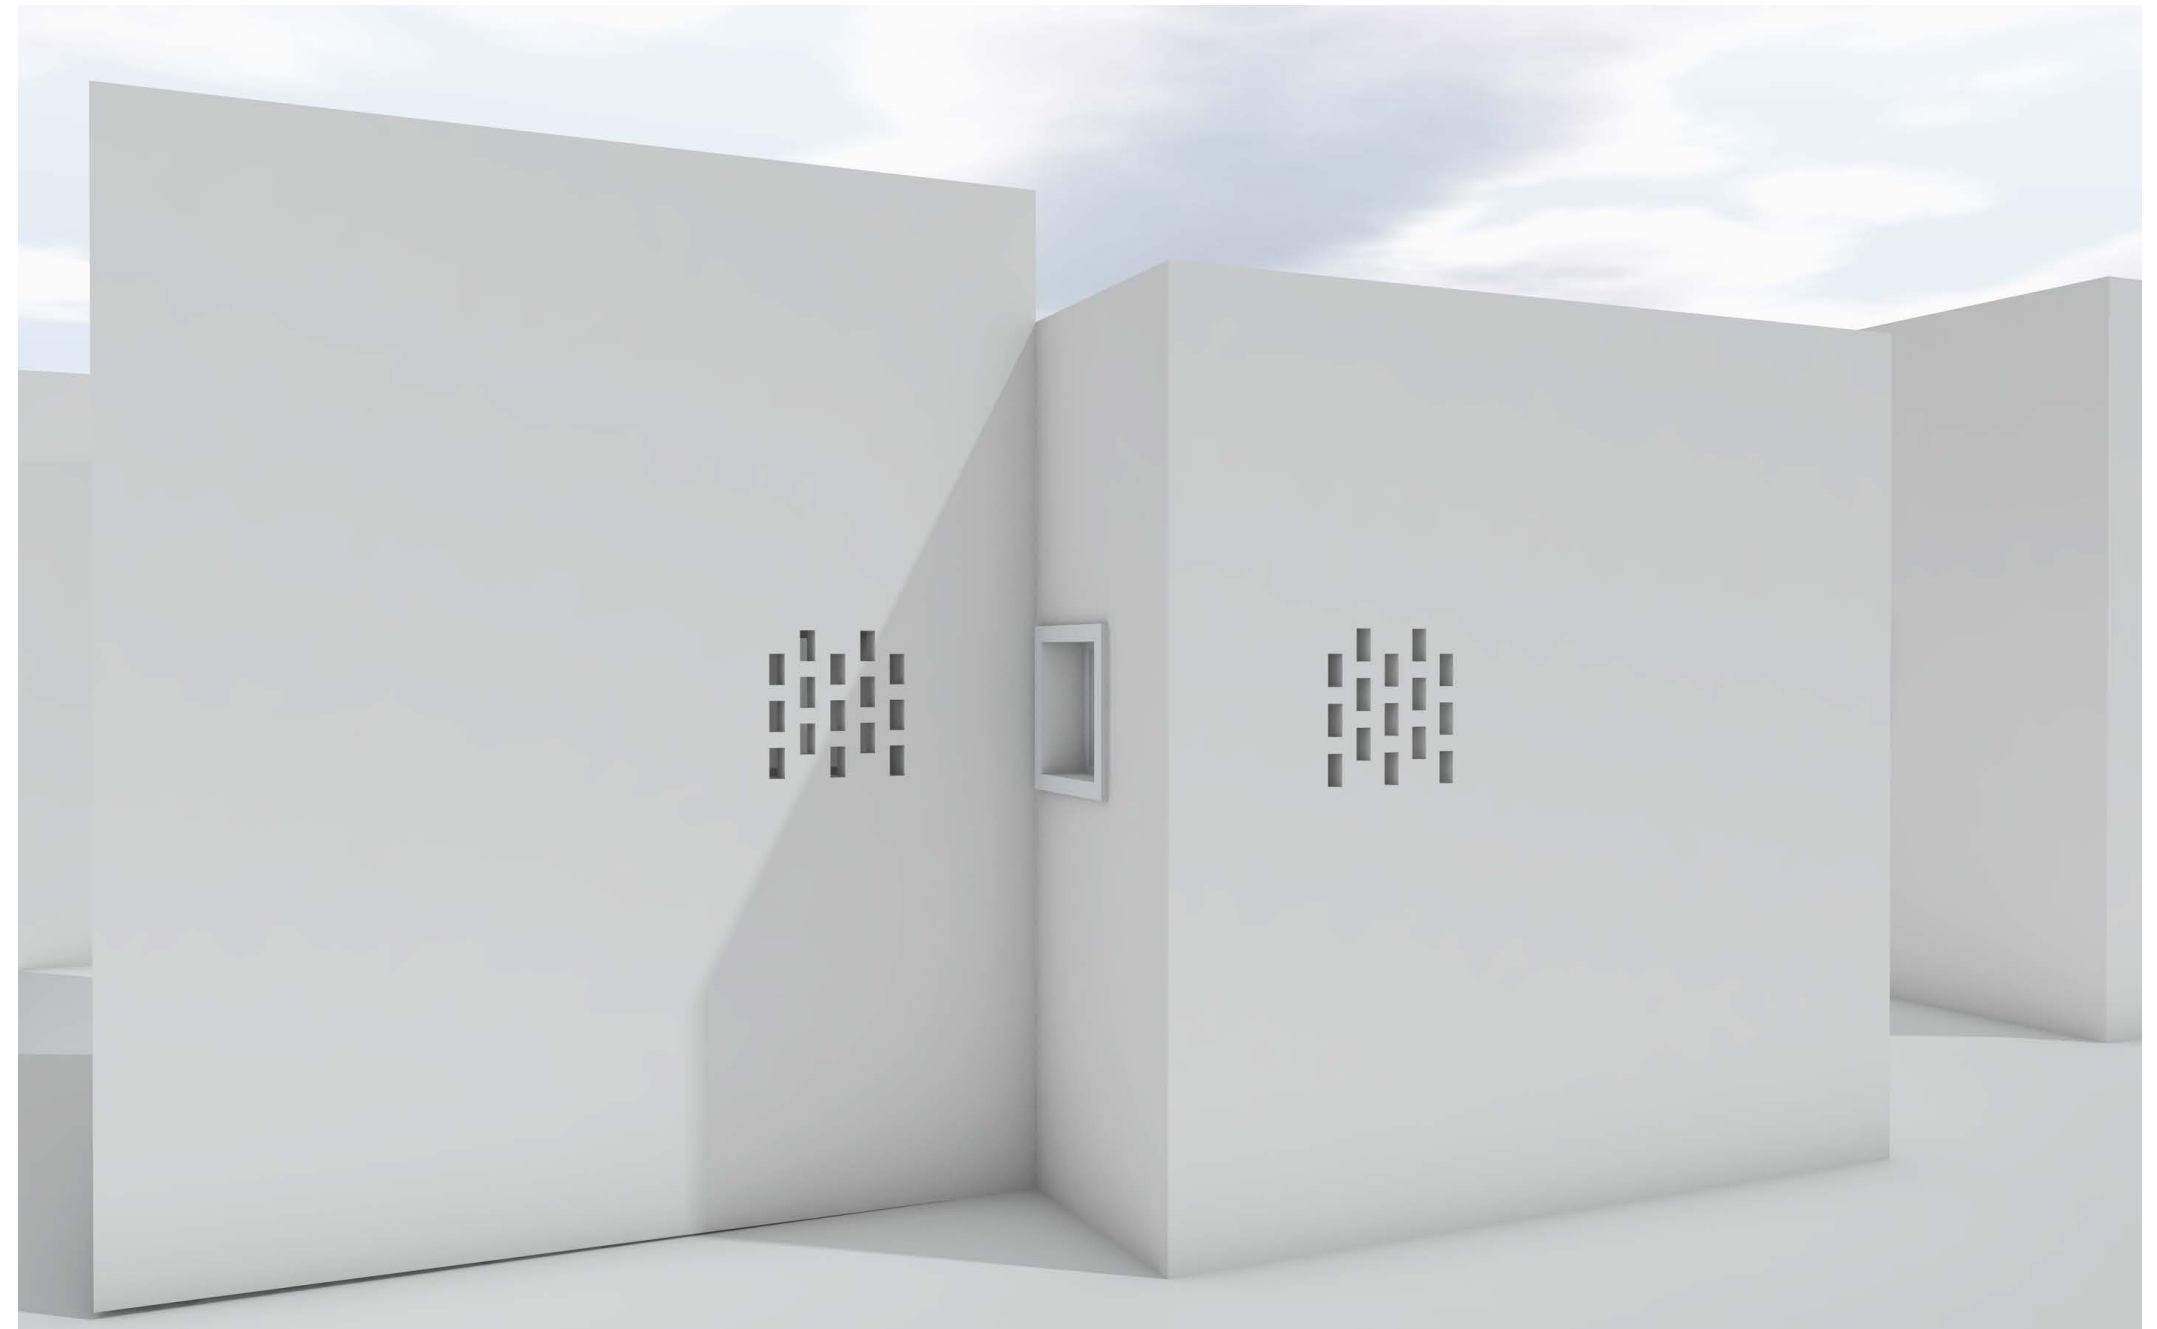

Fayland House

David Chipperfield Architects

2013

929 m2


Oleskelu

Ruoanvalmistus


Syöminen

Peseytyminen


Lepo

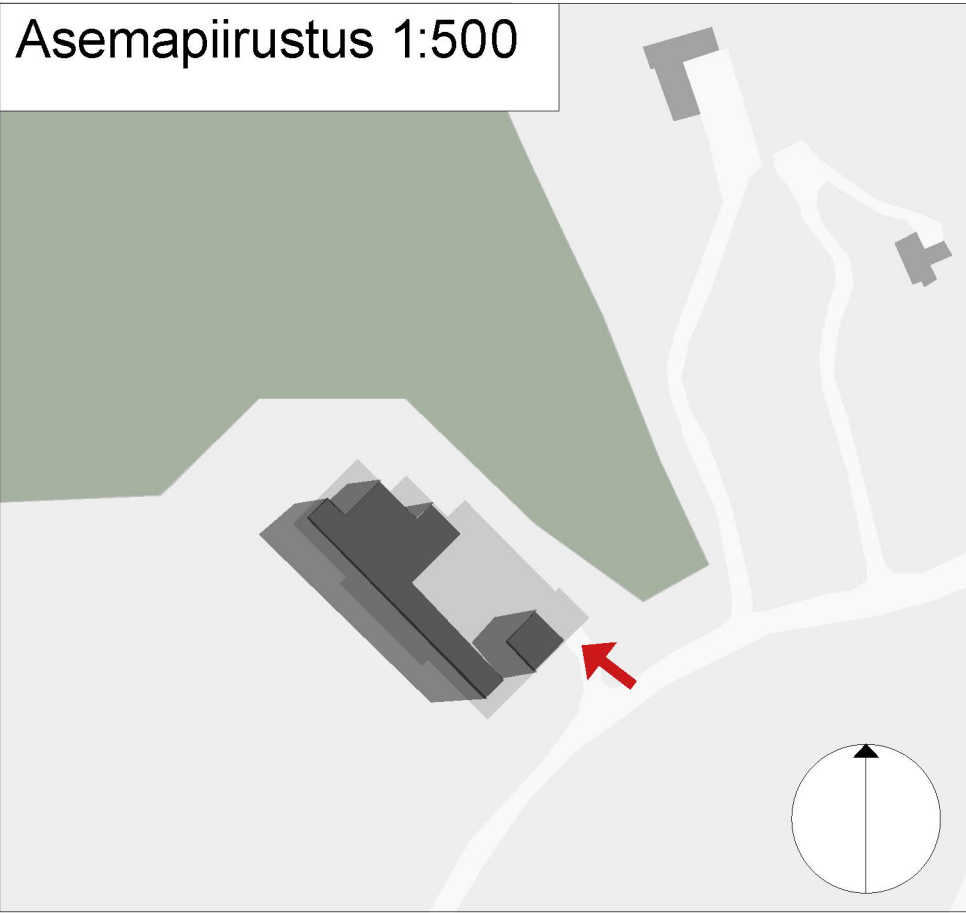

Aksonometria

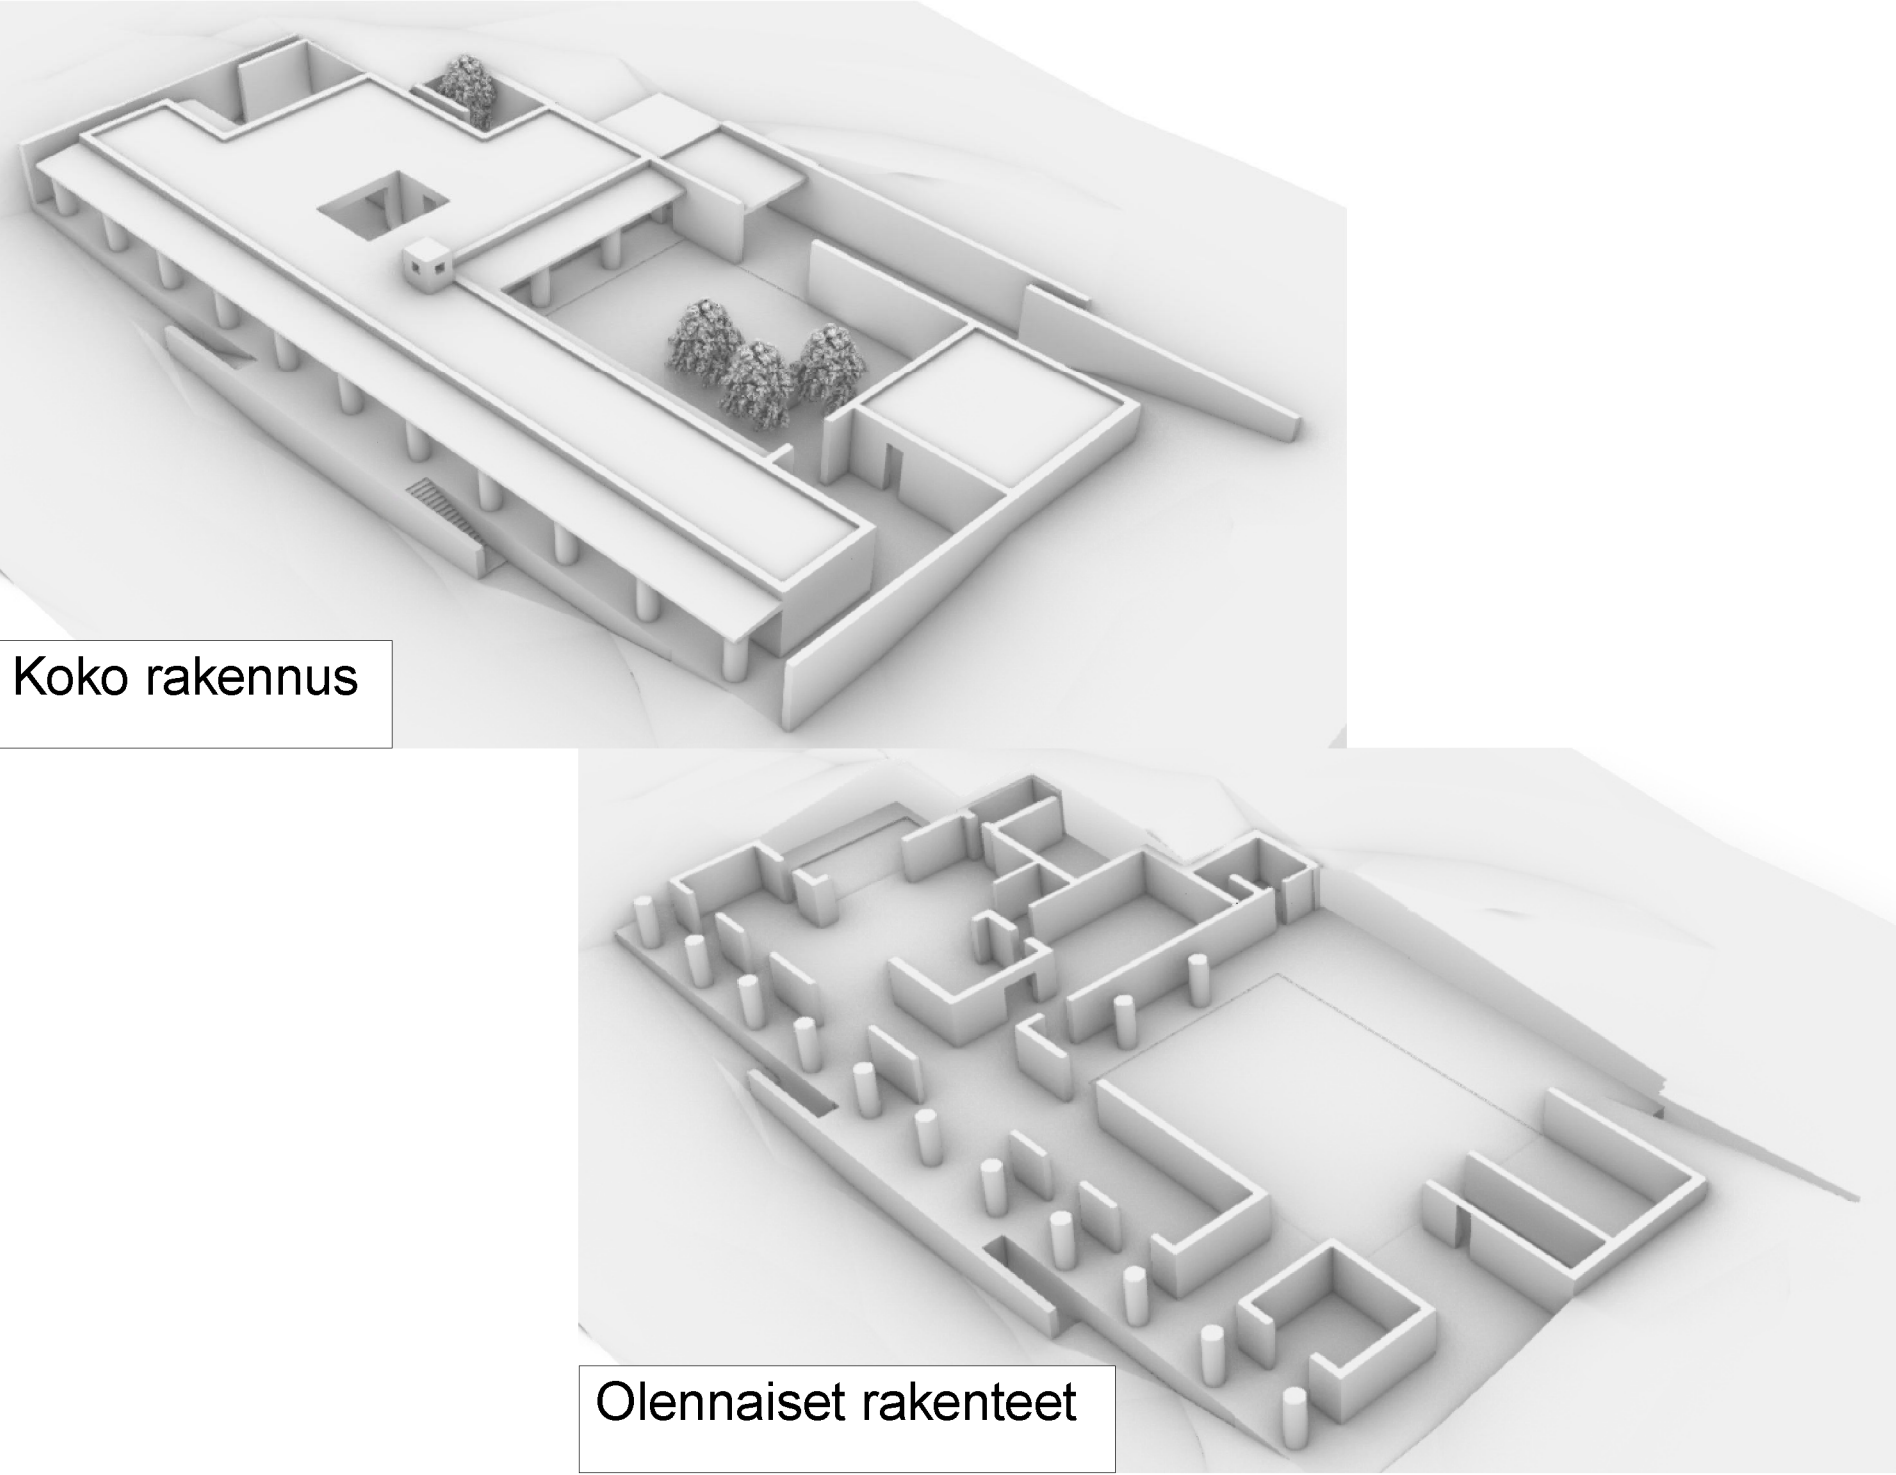

Pohjapiirros 1:200

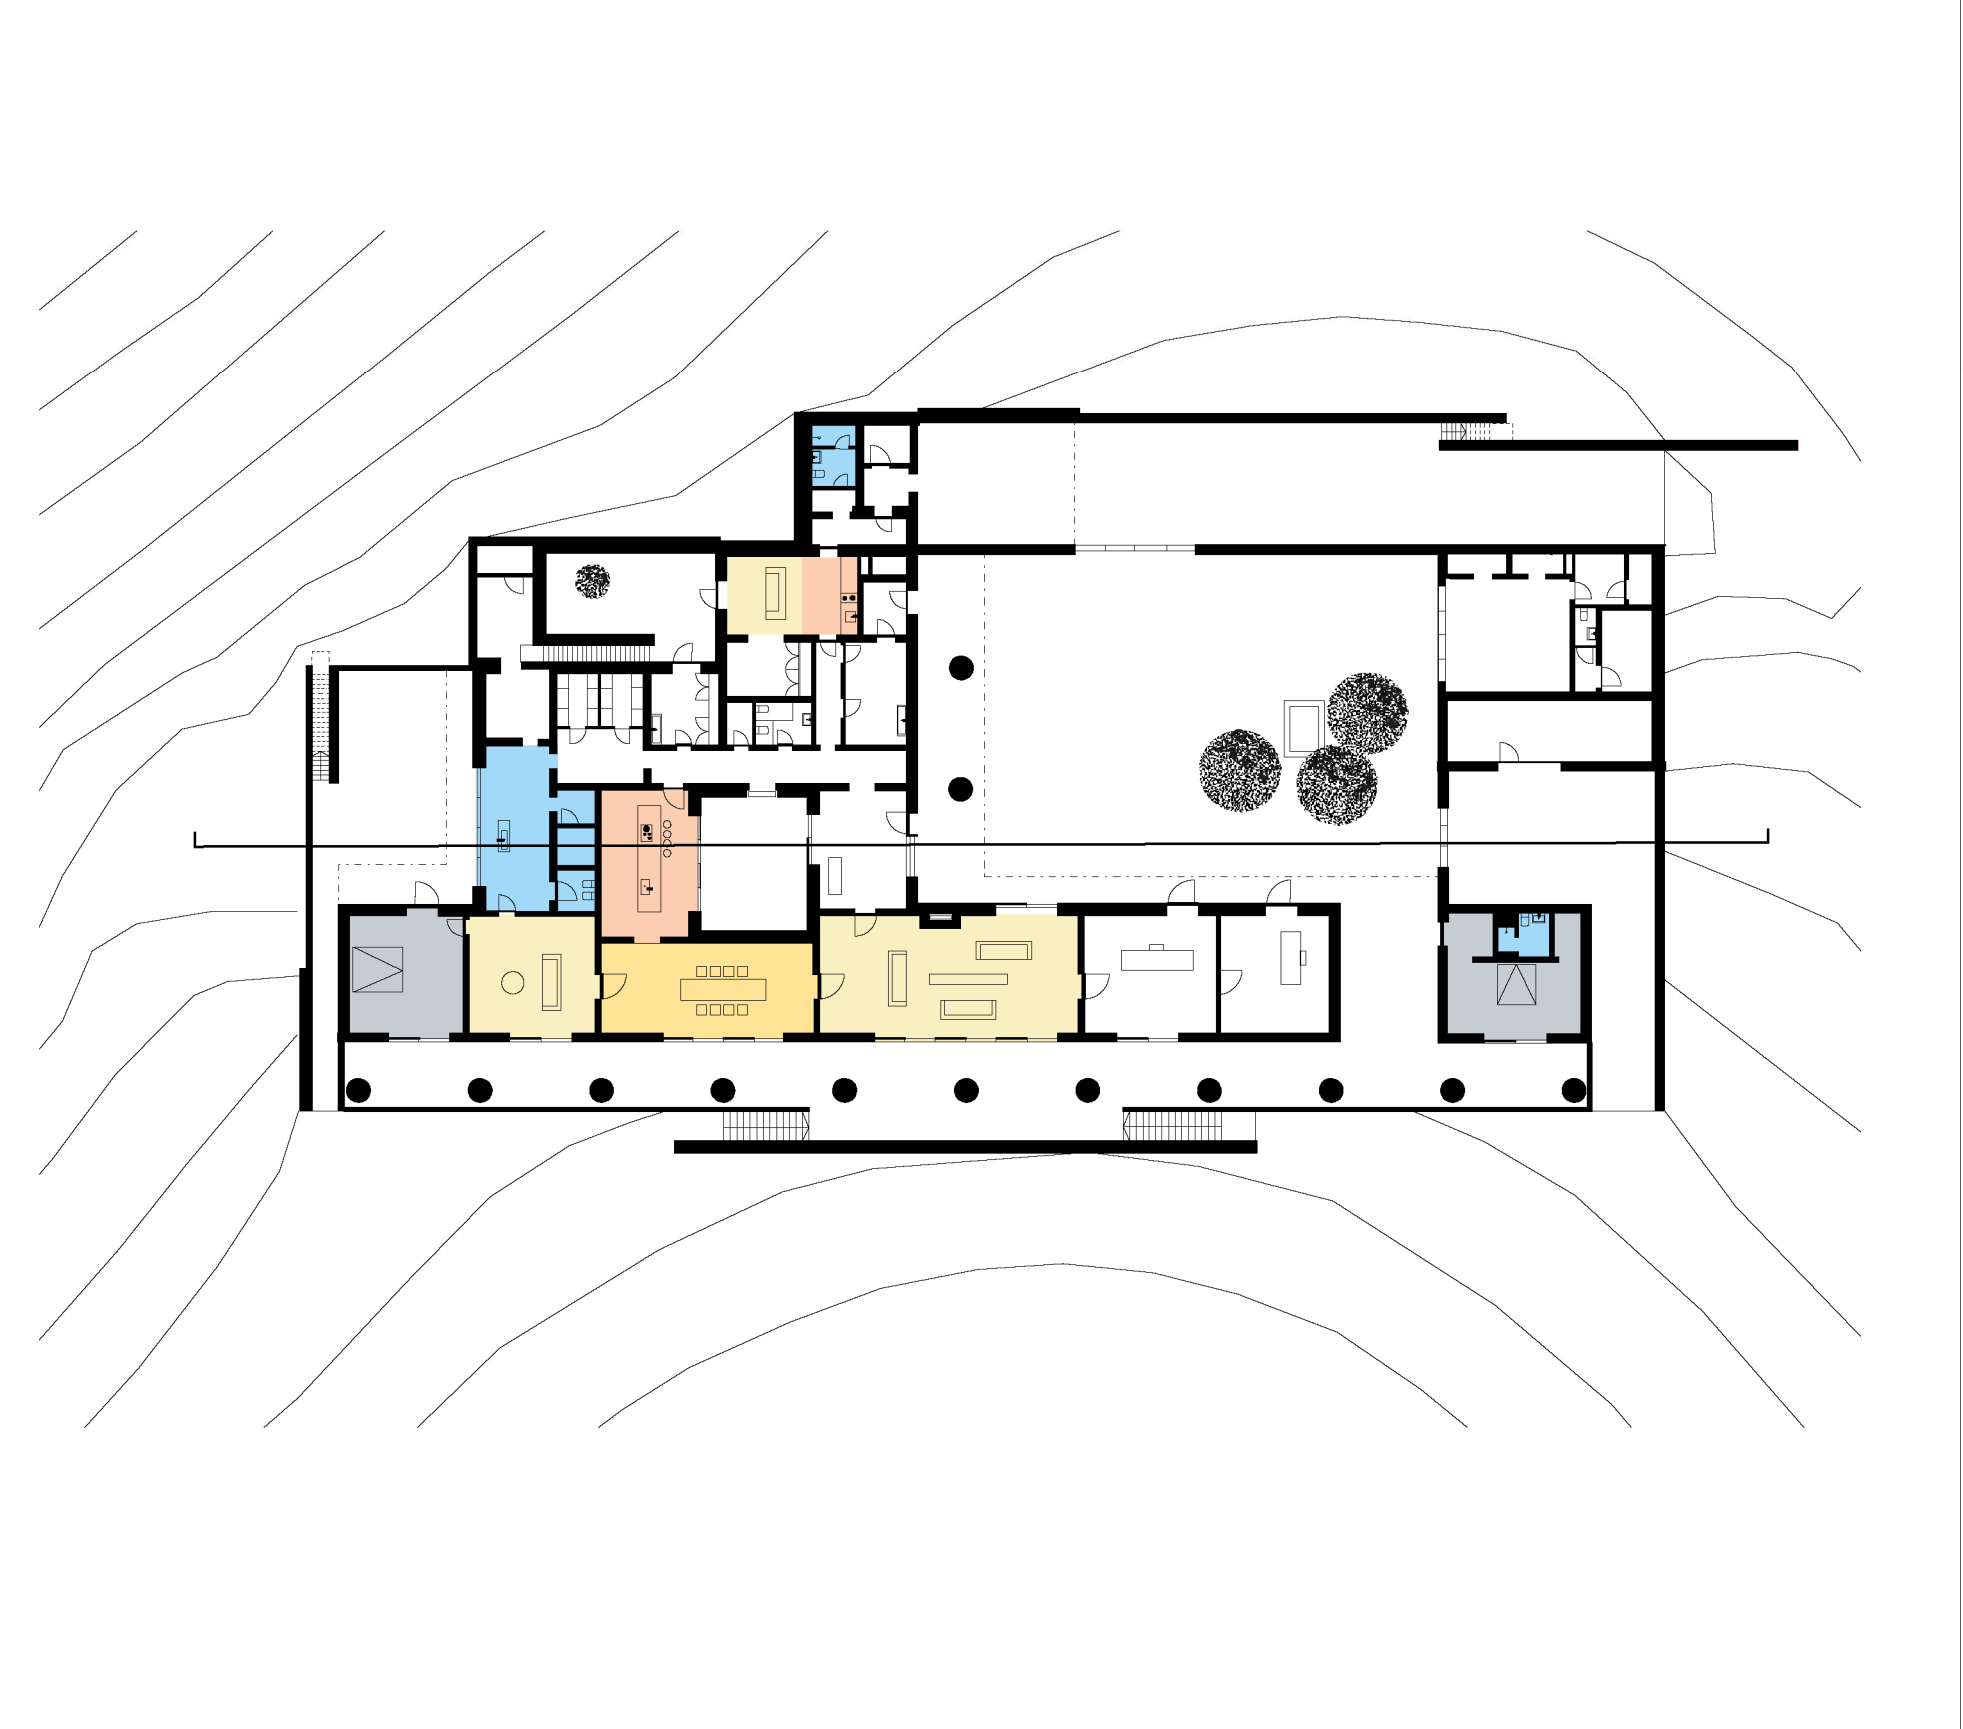


Tila 2
3D-mallinnos
Pihla Tammisto

Sisäänkäynti takaa




Sisäänkäynti edestä

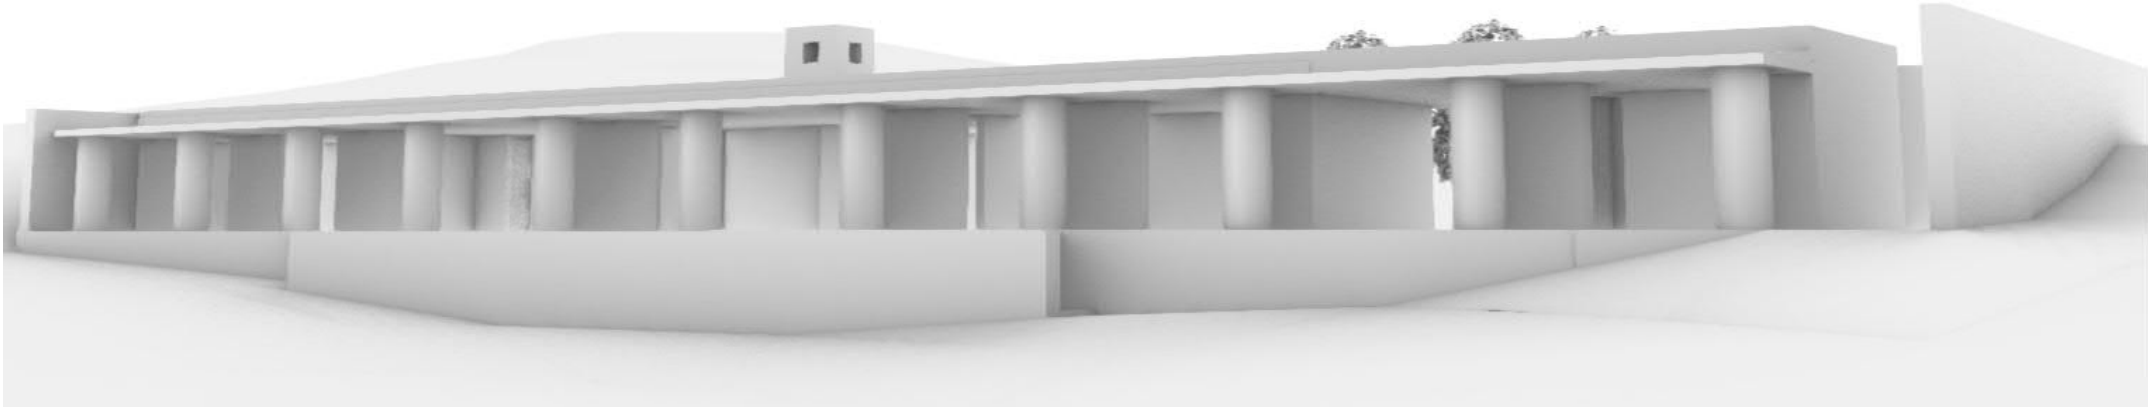


Tila 2
3D-mallinnos
Pihla Tammisto


Sisäkuva

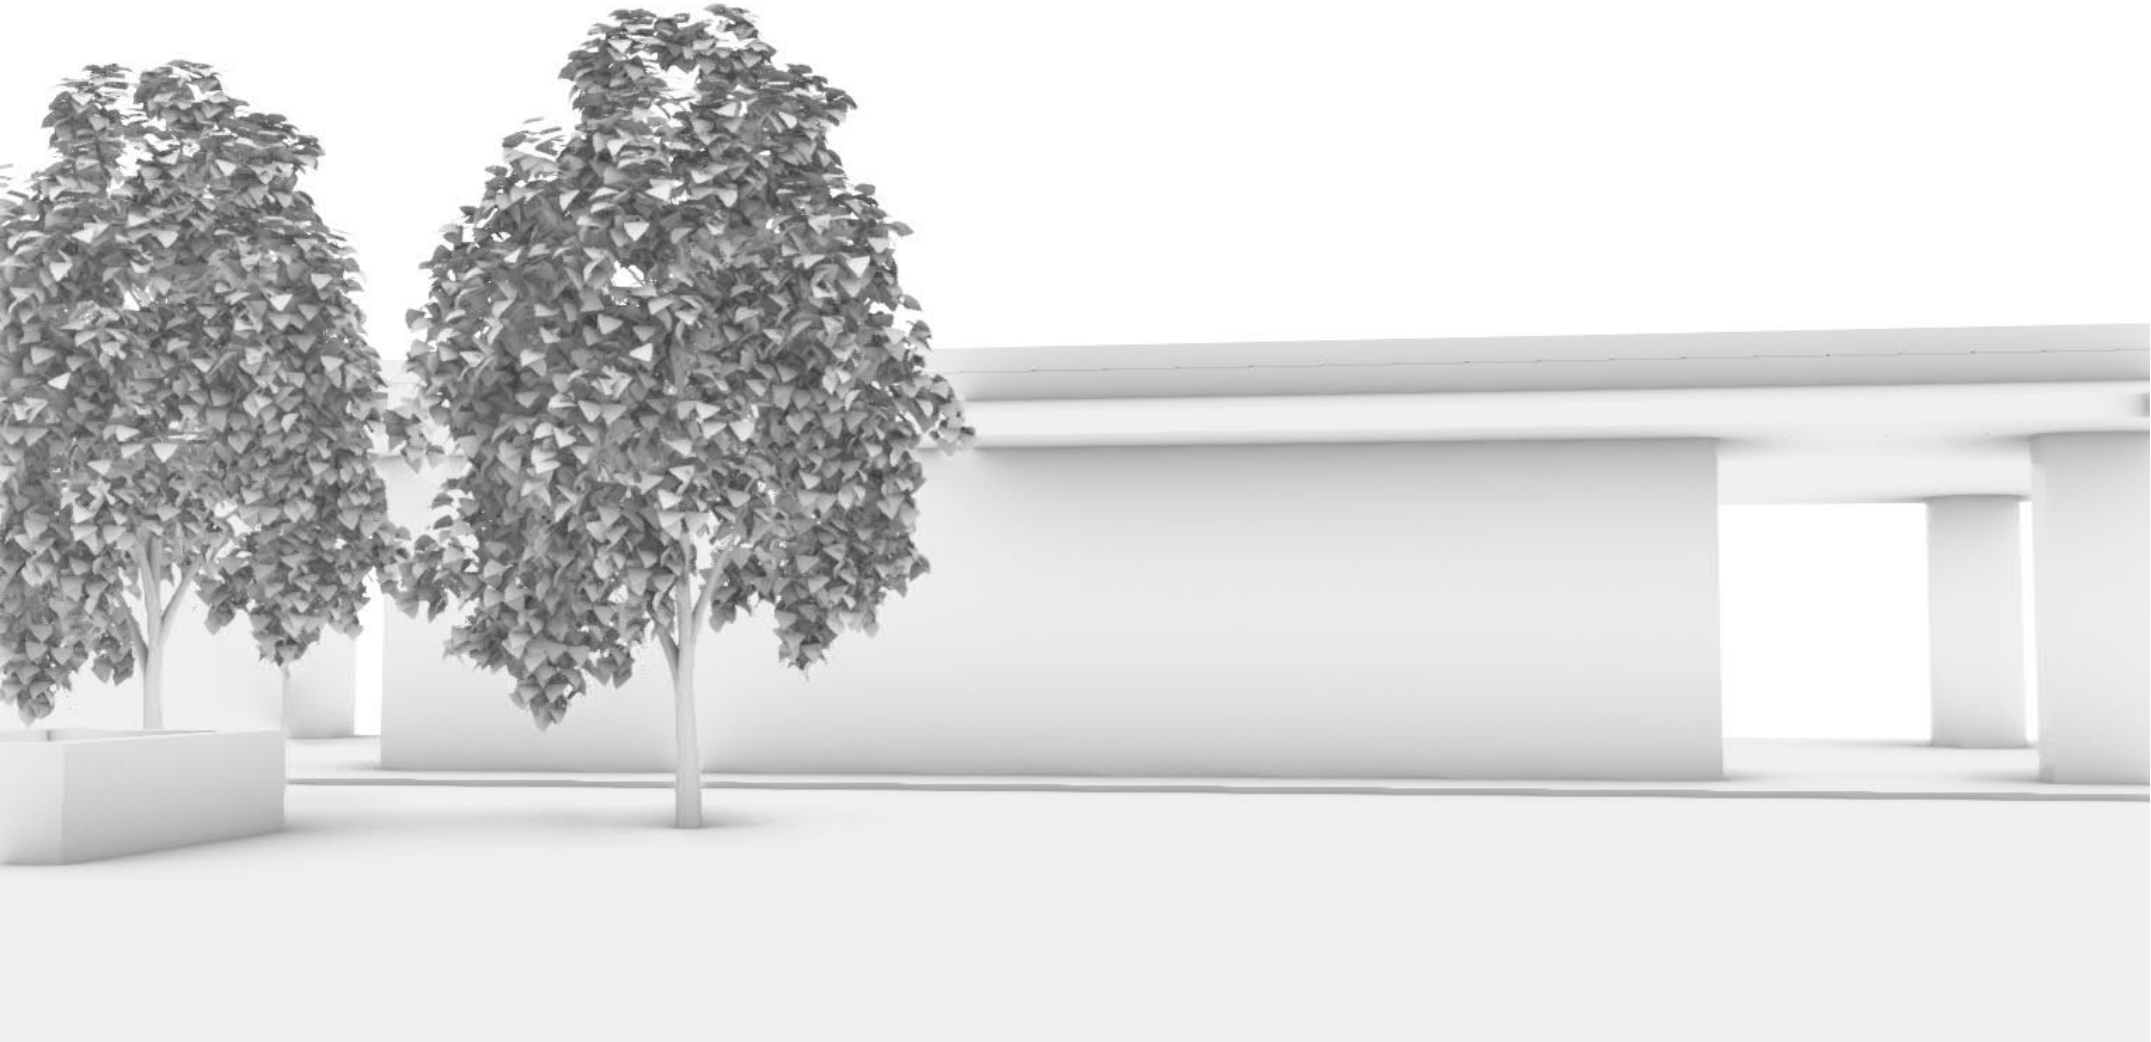

Tila 2
3D-mallinnos
Pihla Tammisto

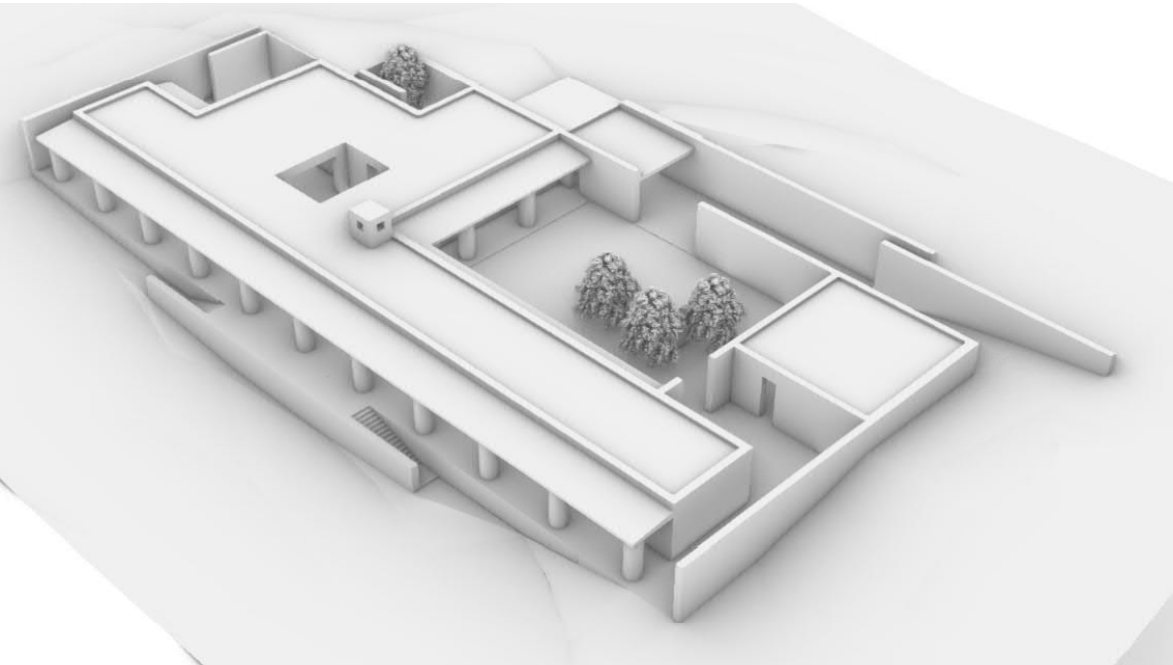

Aksonometriat

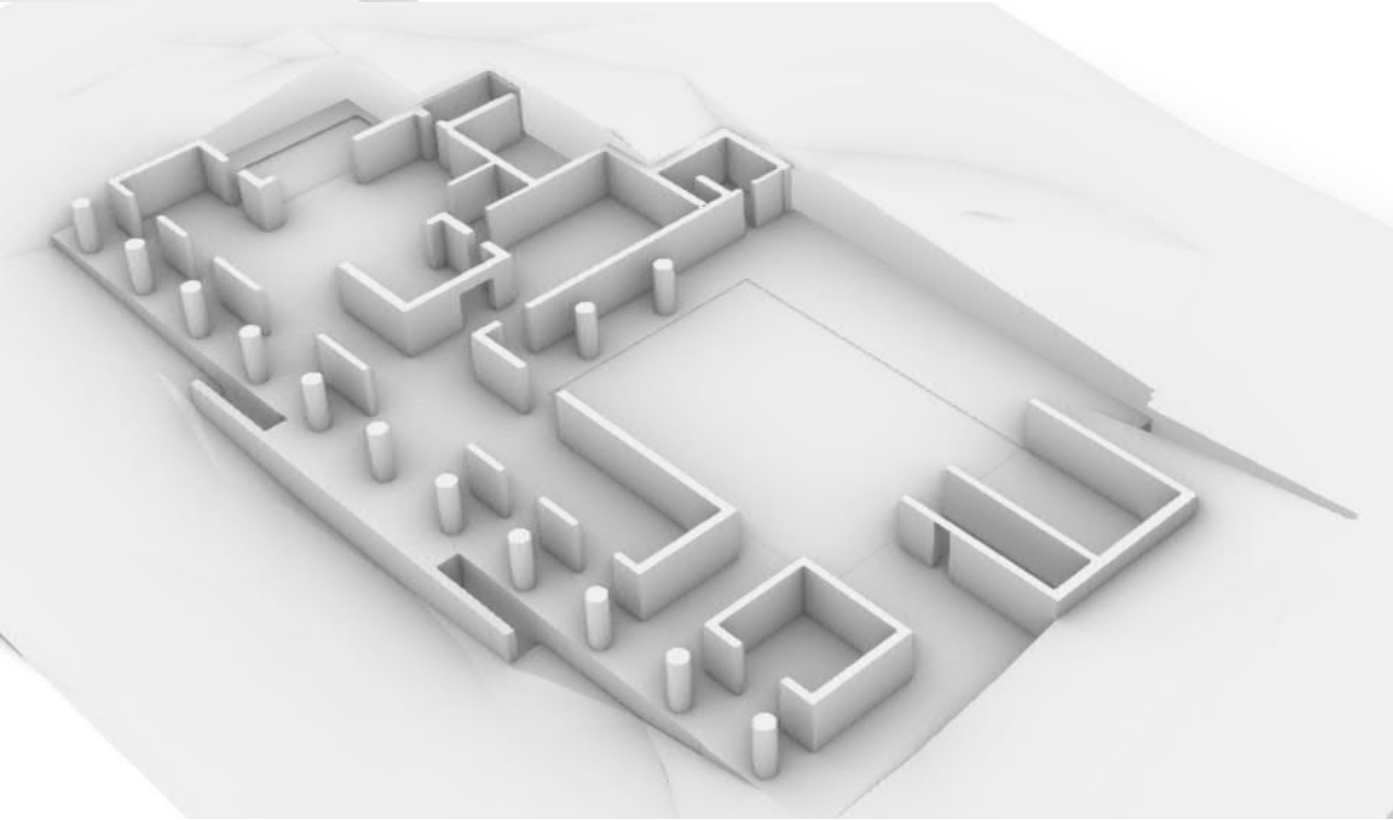

House of the Infinite

Alberto Campo Baeza

2014

Asuinpinta-ala: 440 m² (+720 m²)





Oleskelu



Ruoanvalmistus

Syöminen


Peseytyminen

Lepo

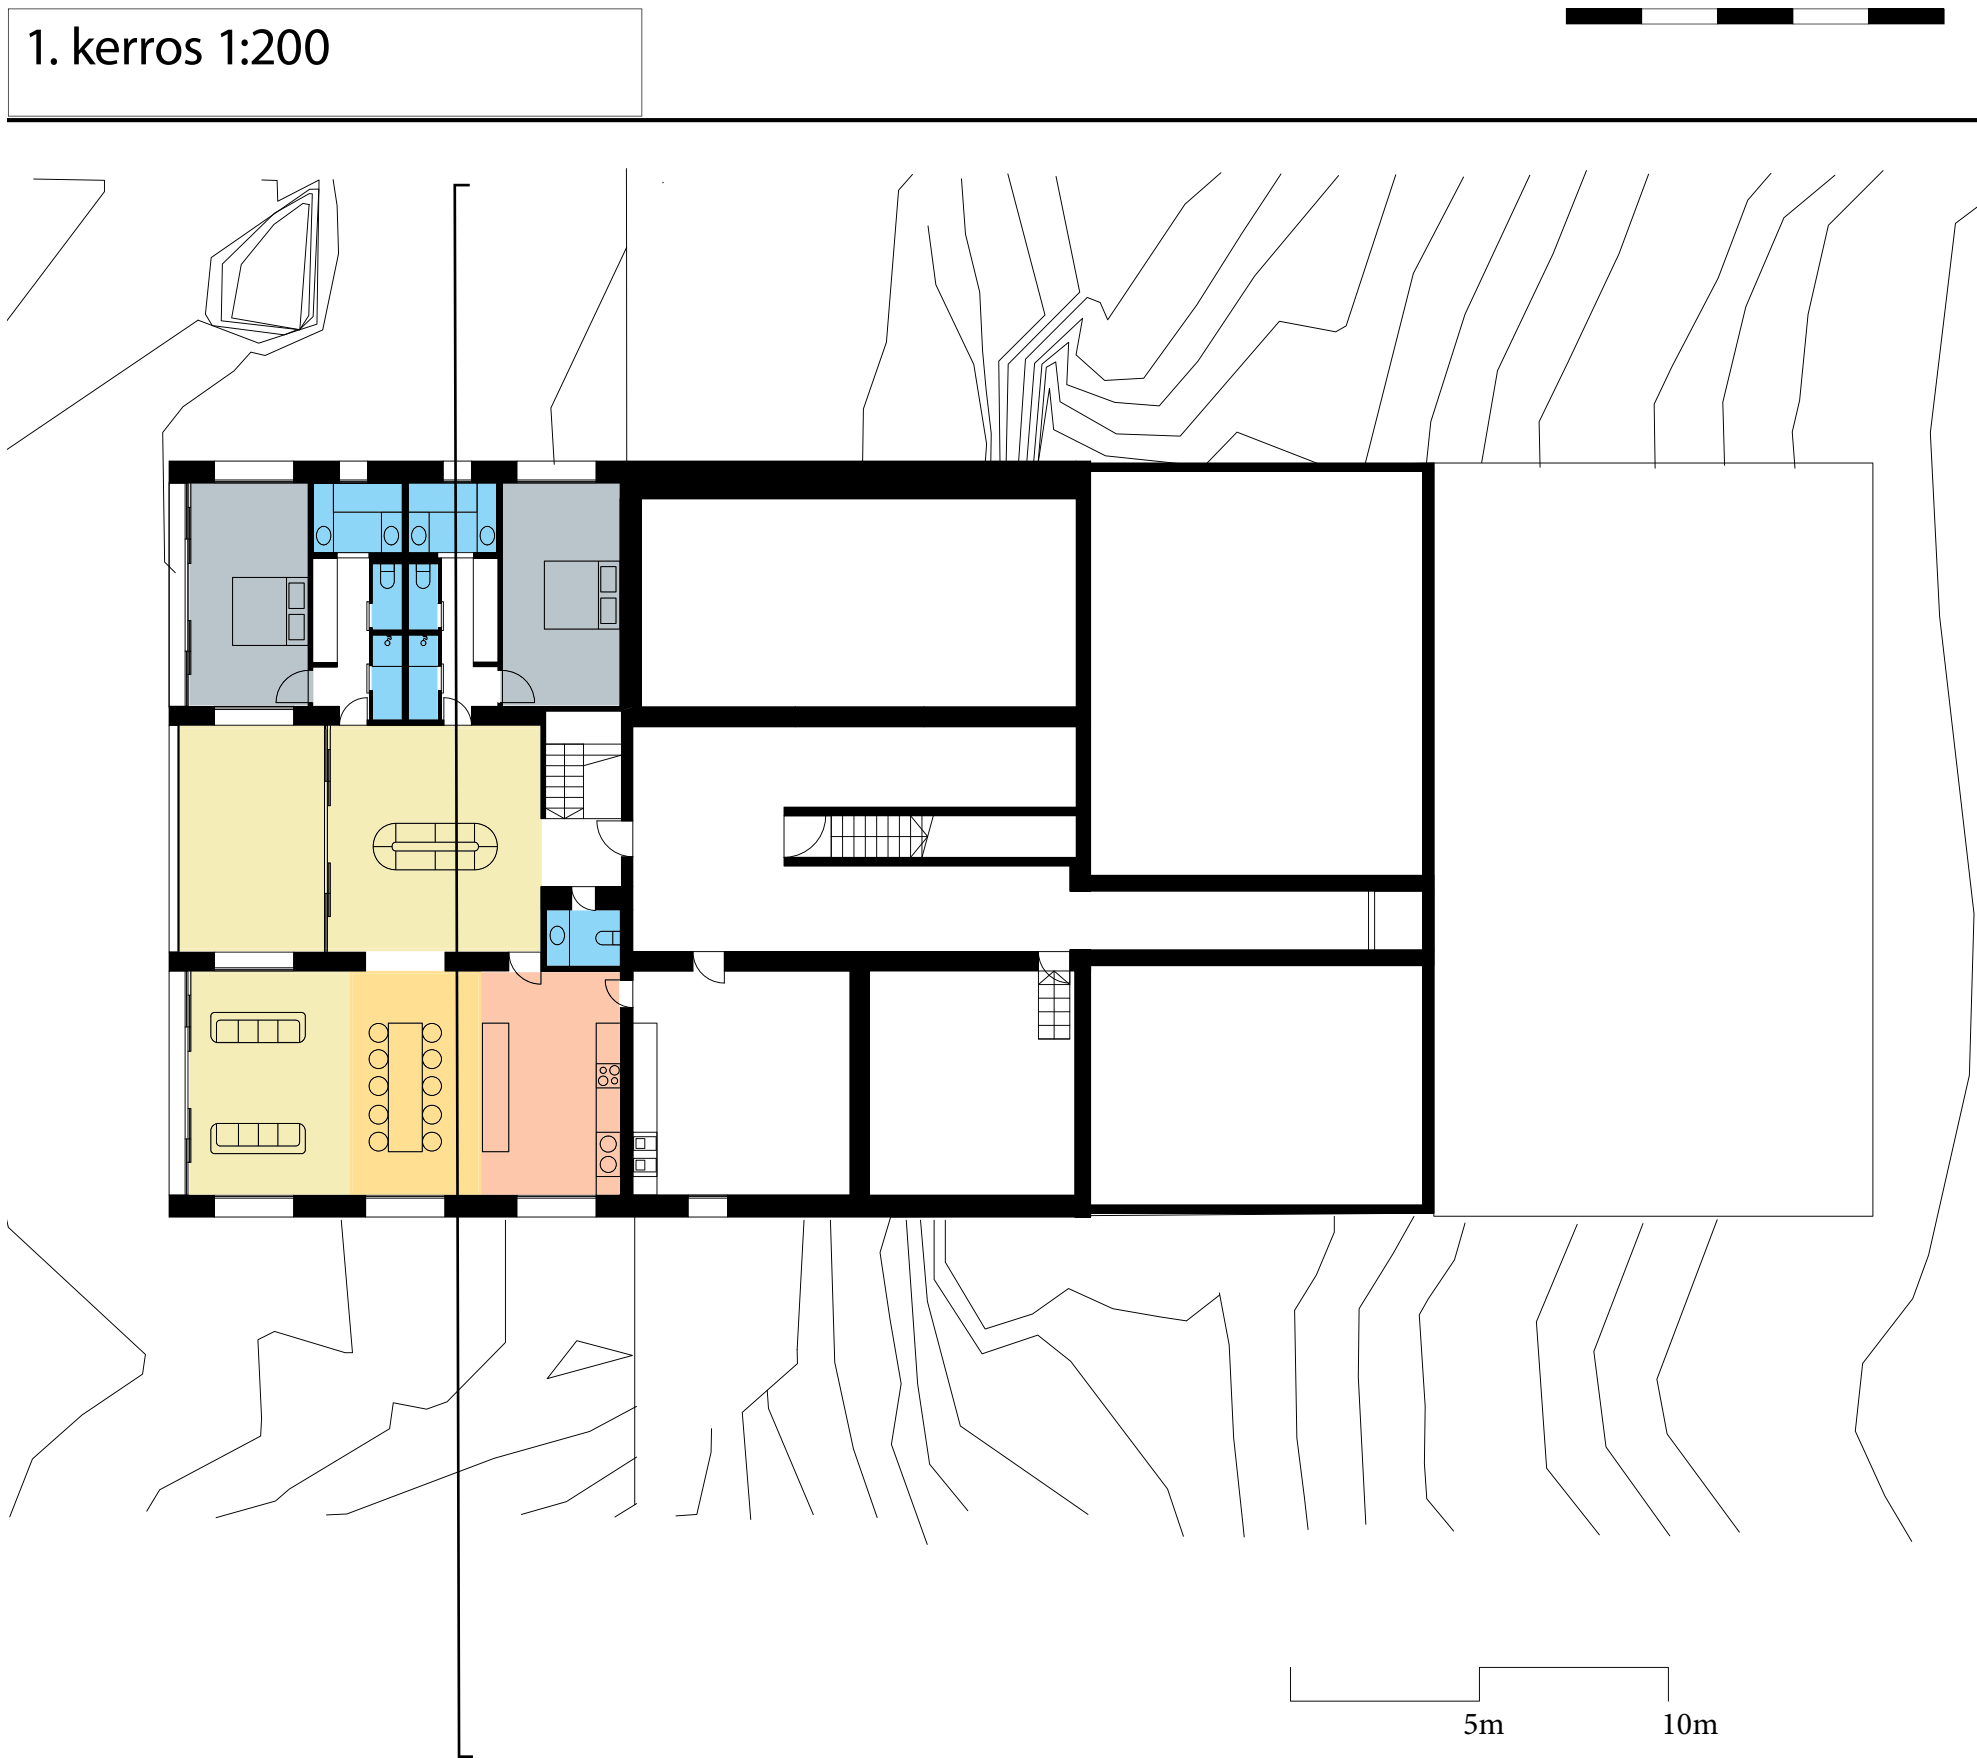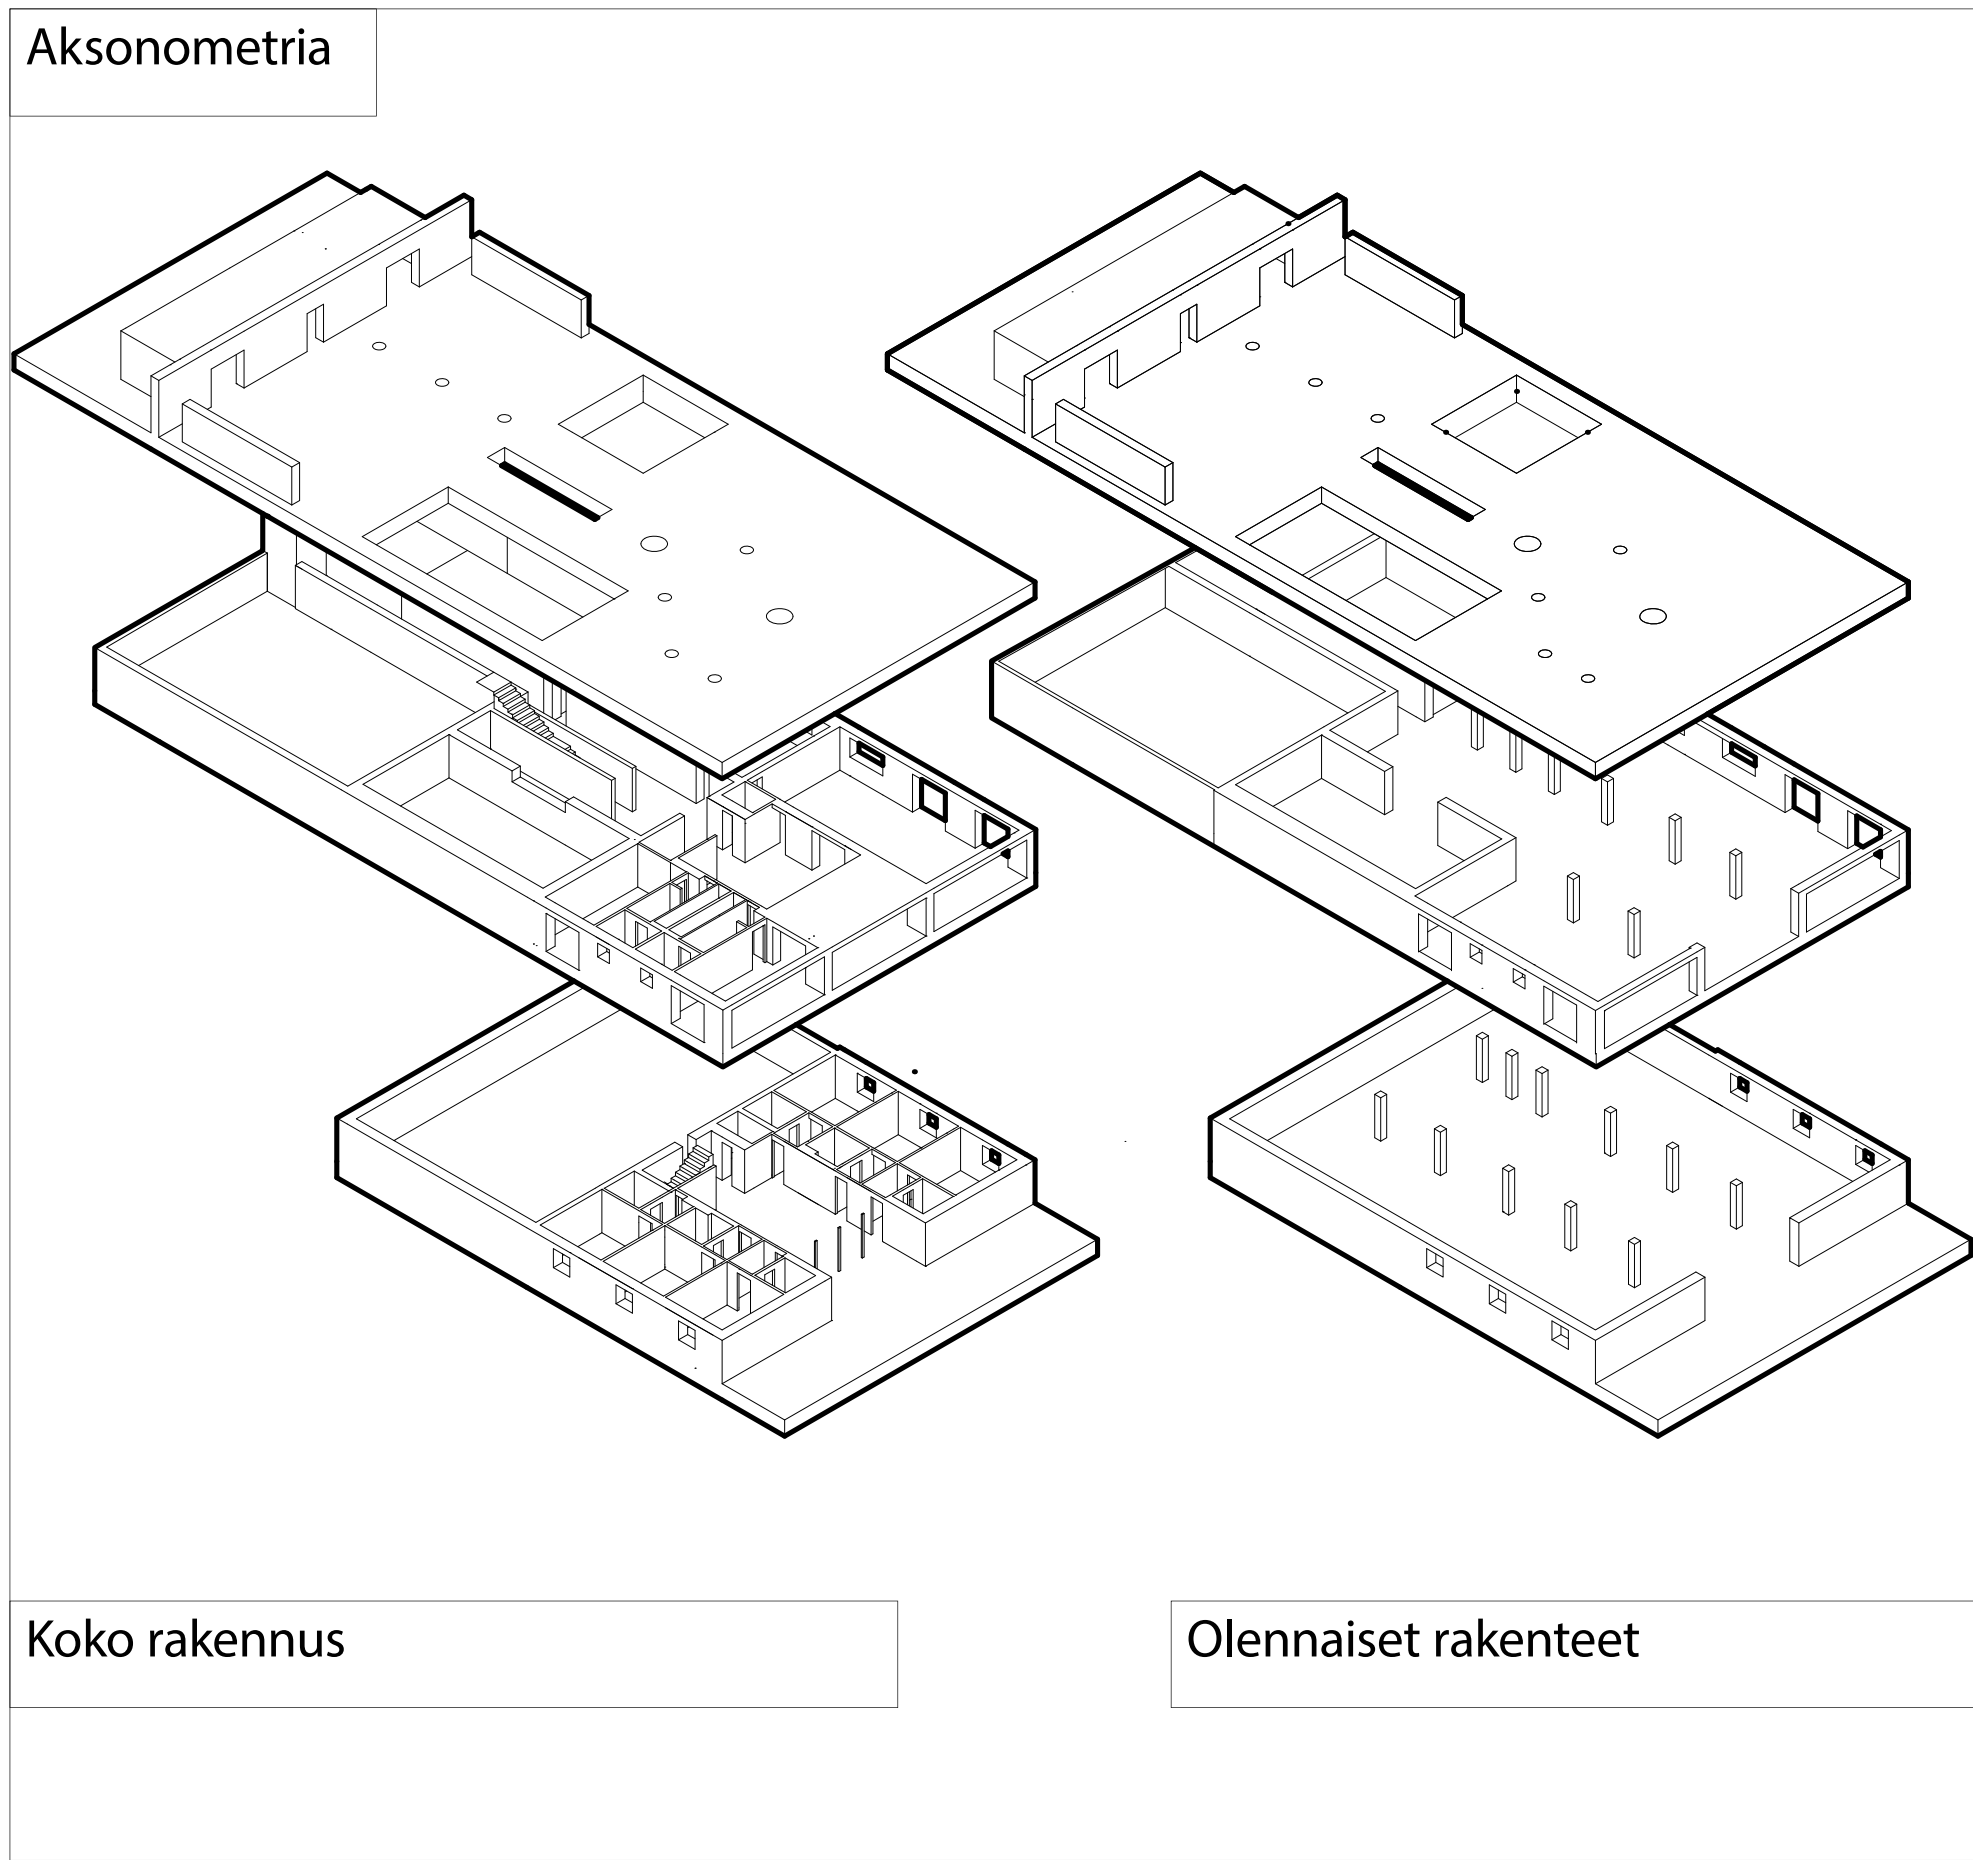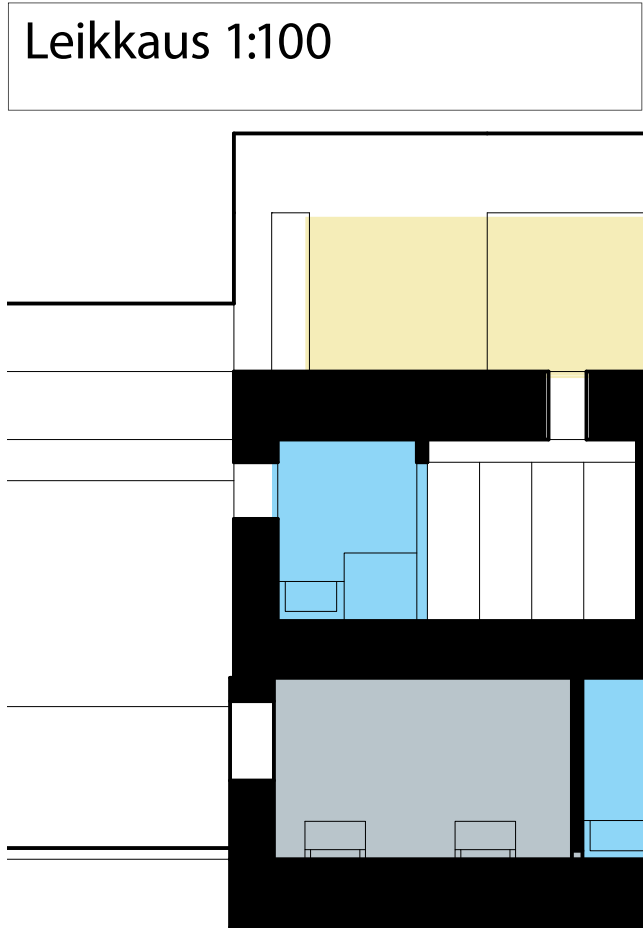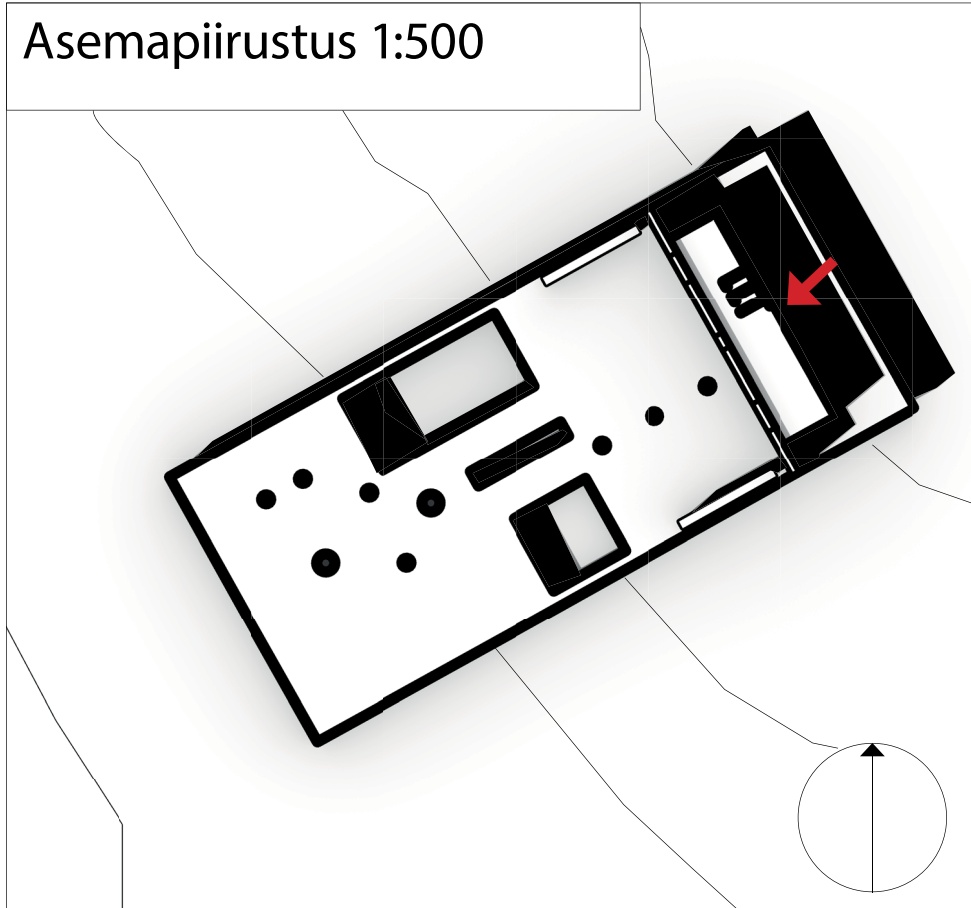


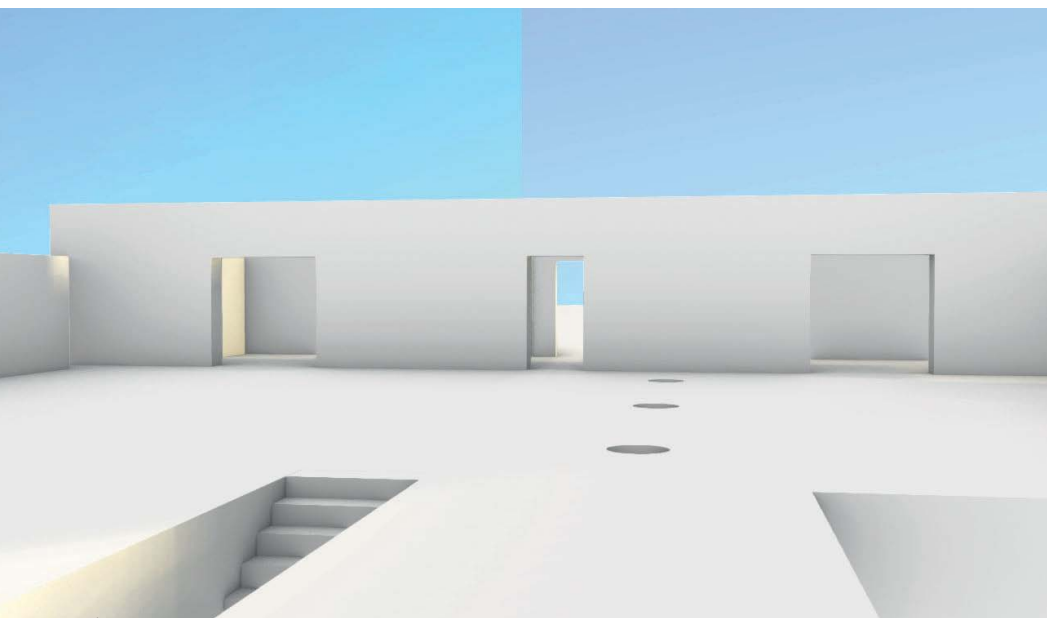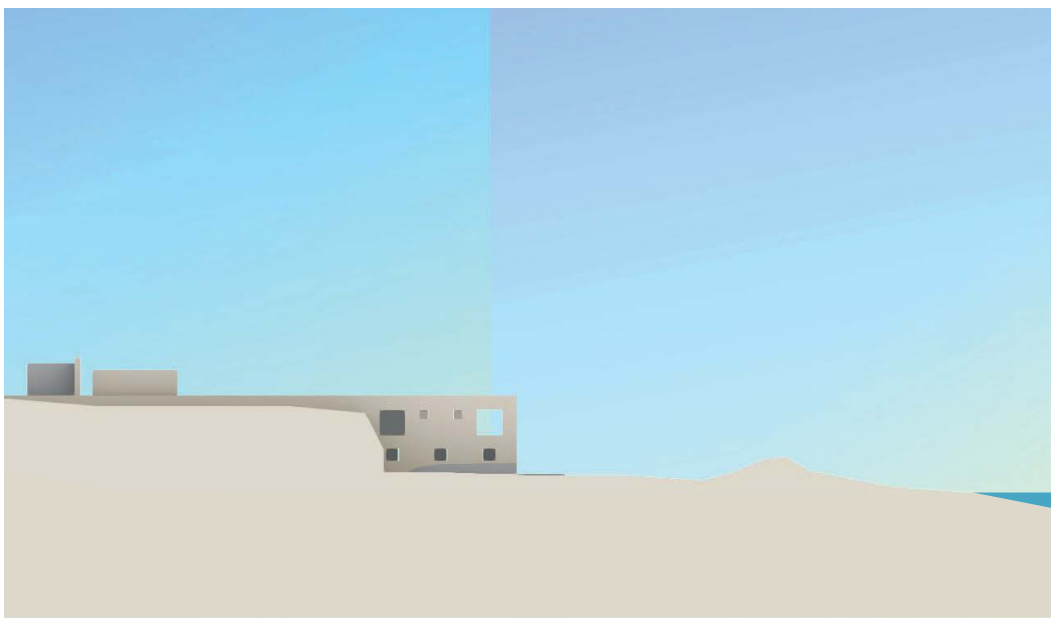


Sisään johtavat rappuset

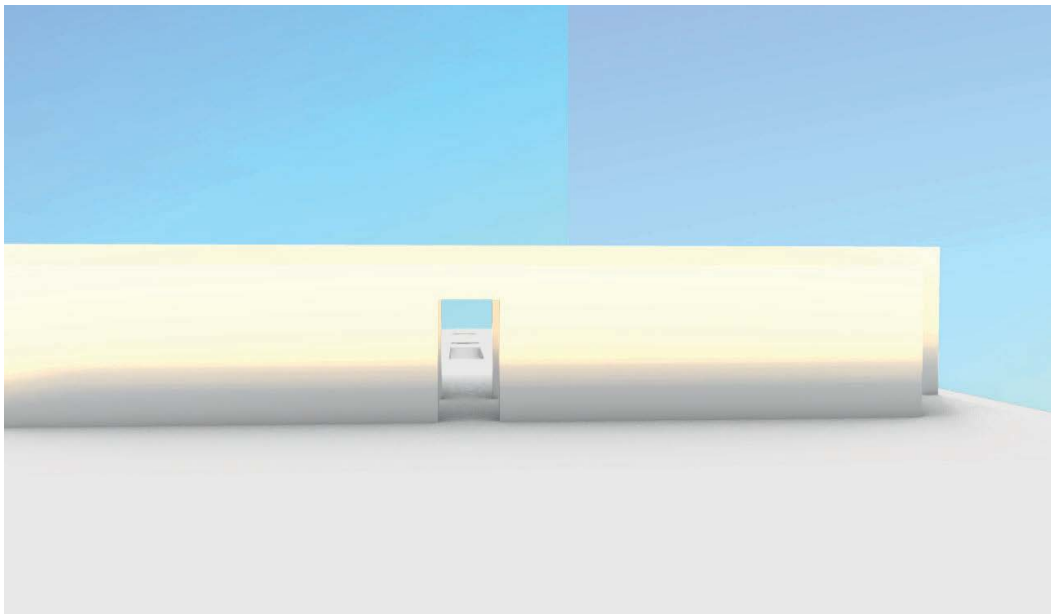


Sisäänkäynti

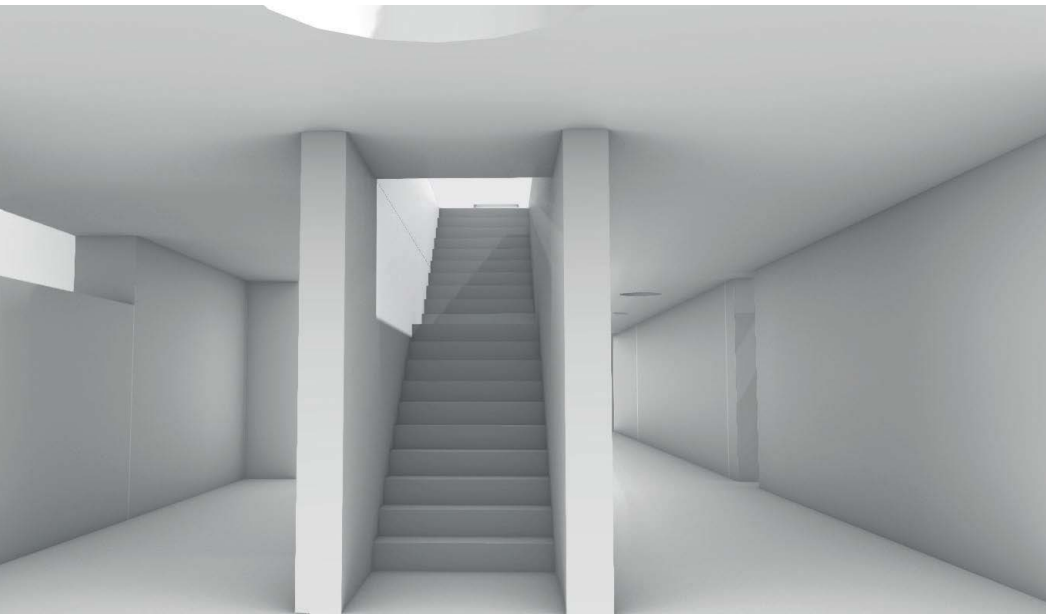


Rappuset sisältä

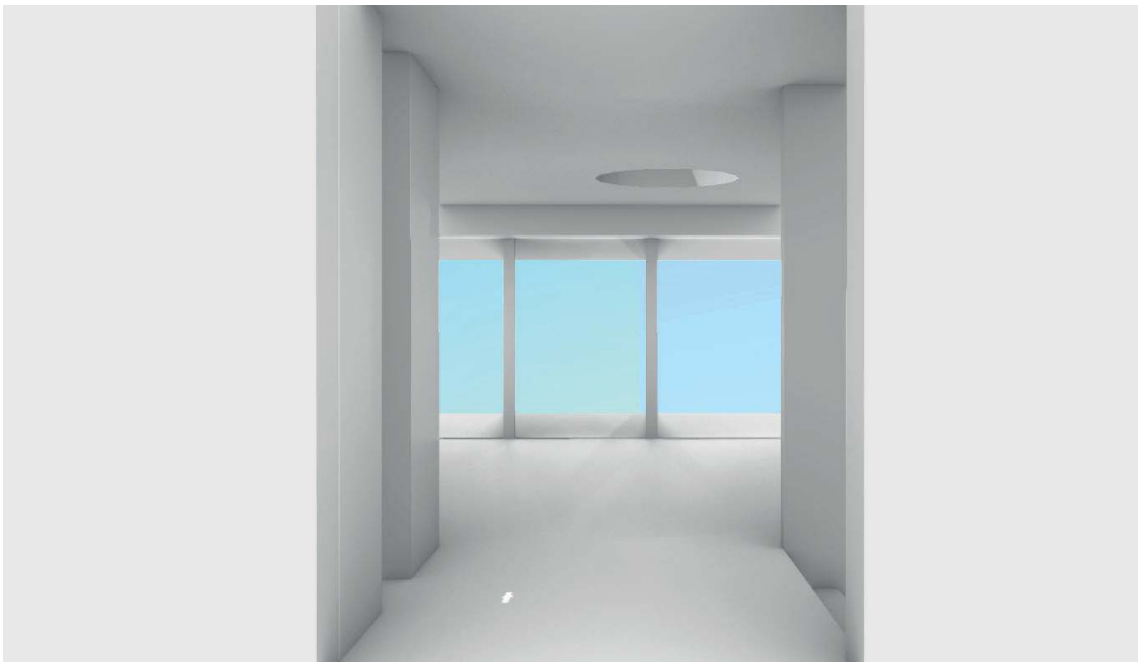

Näkymä rappusilta sisälle taloon

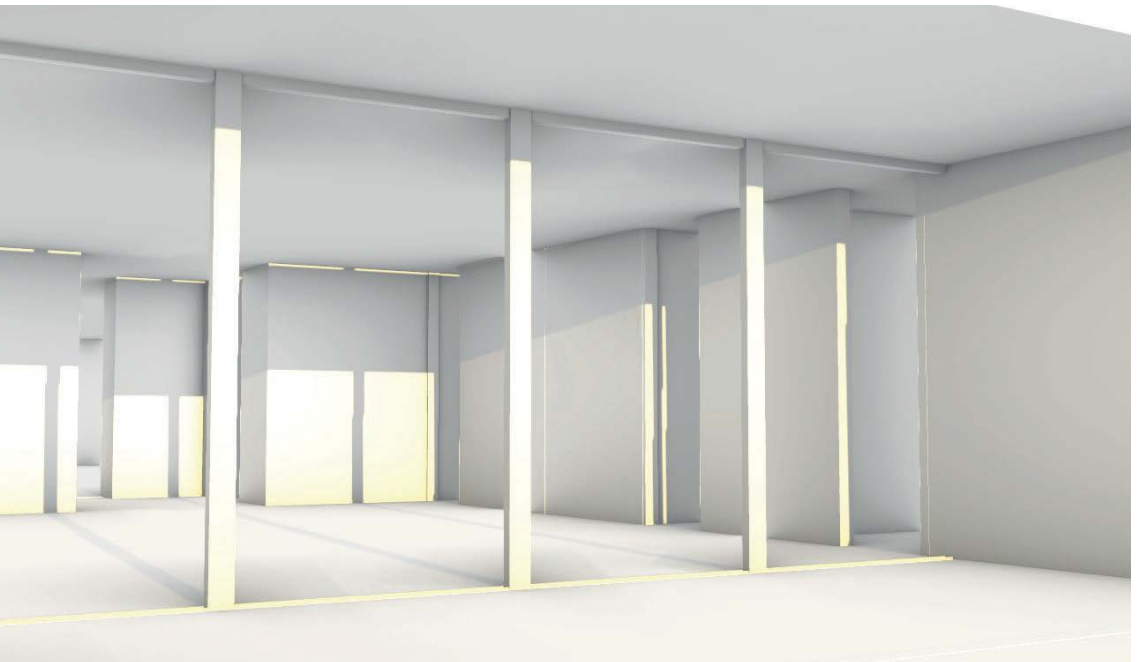

Näkymä terassilta alakerran olohuoneeseen

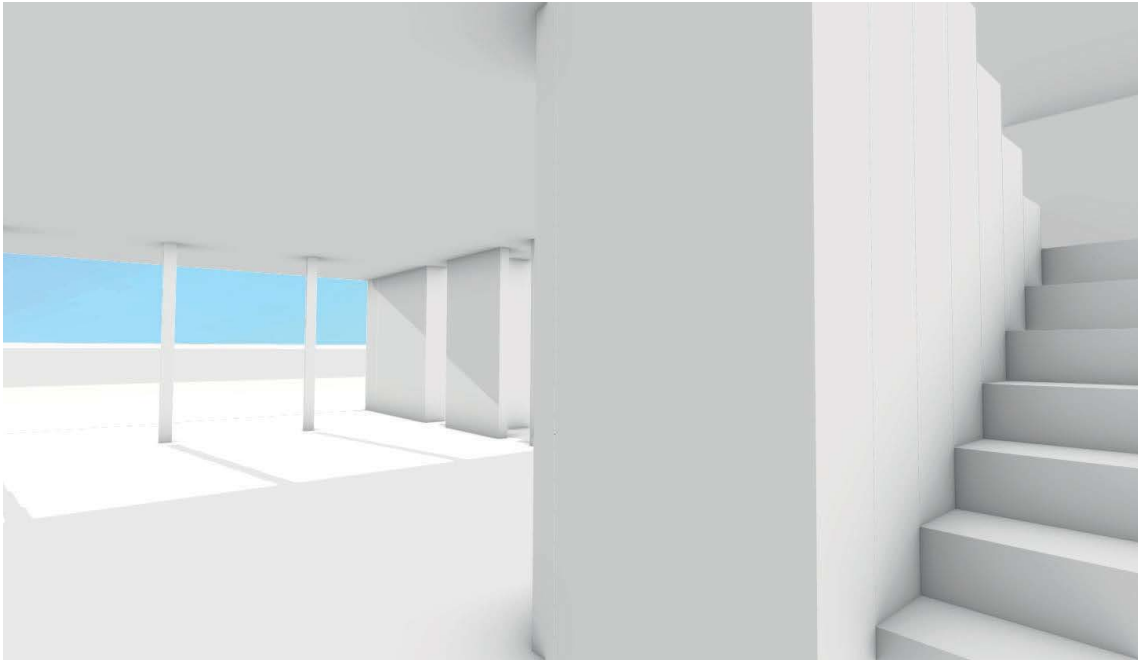

Rappuset alakertaan ja näkymä alakerran olohuoneeseen



Julkisivu meren suuntaan

House in Laax

Valerio Olgiati

2017

582 m²

Oleskelu


Ruoanvalmistus

Syöminen



Peseytyminen

Lepo



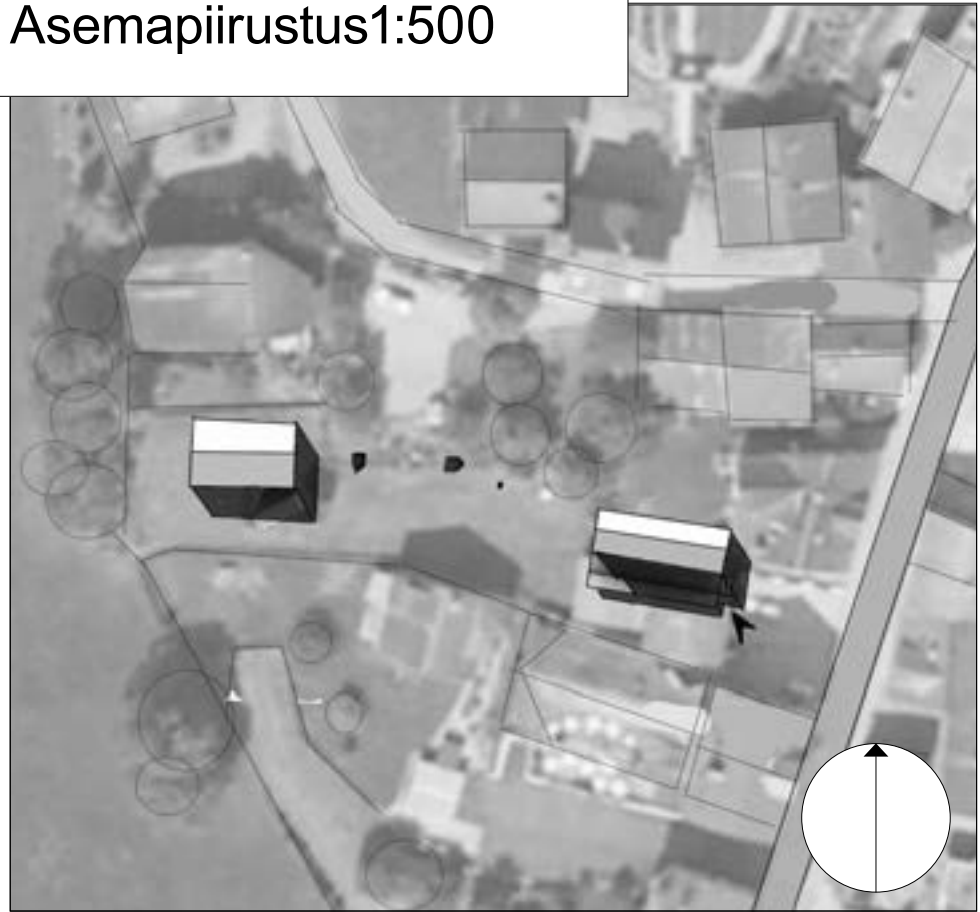


Aksonometria





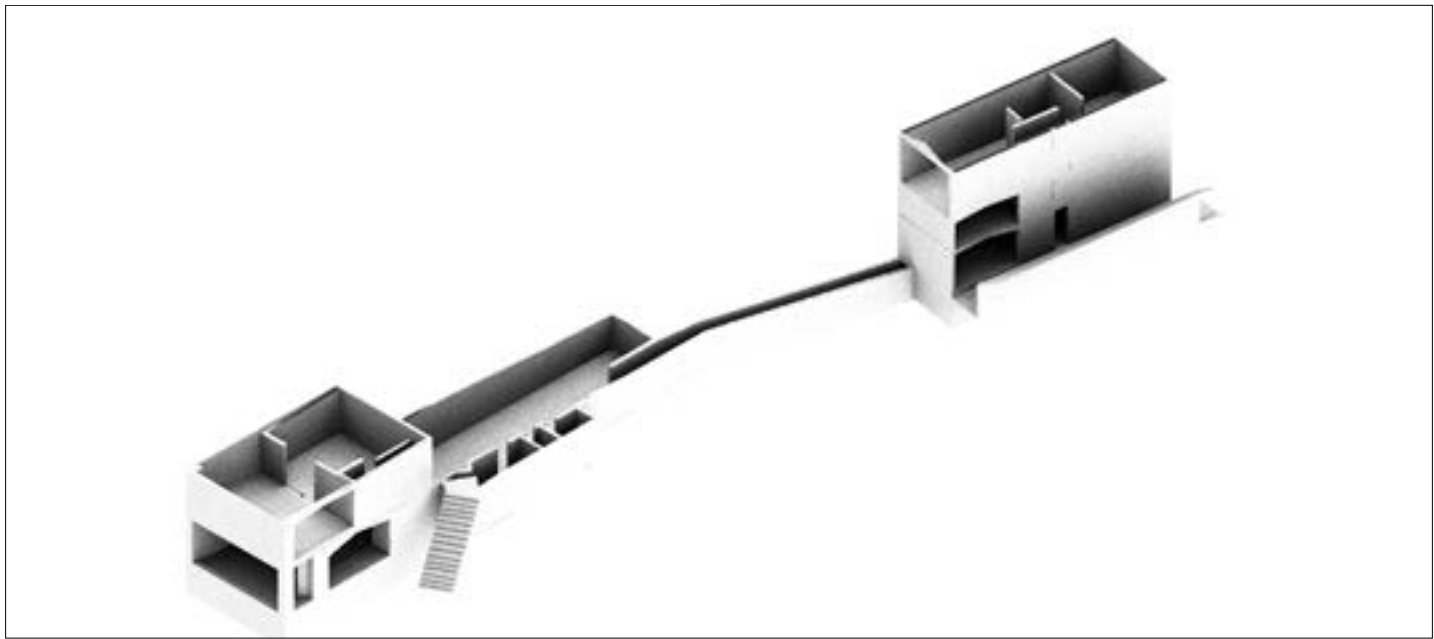
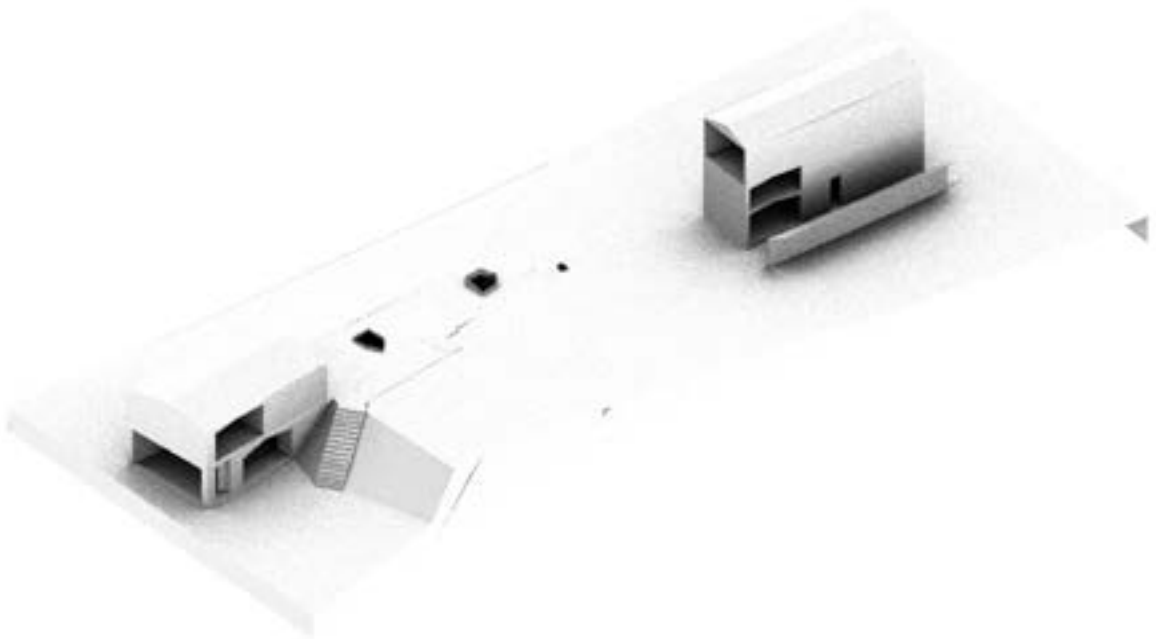


Koko rakennus

Olenaiset rakenteet

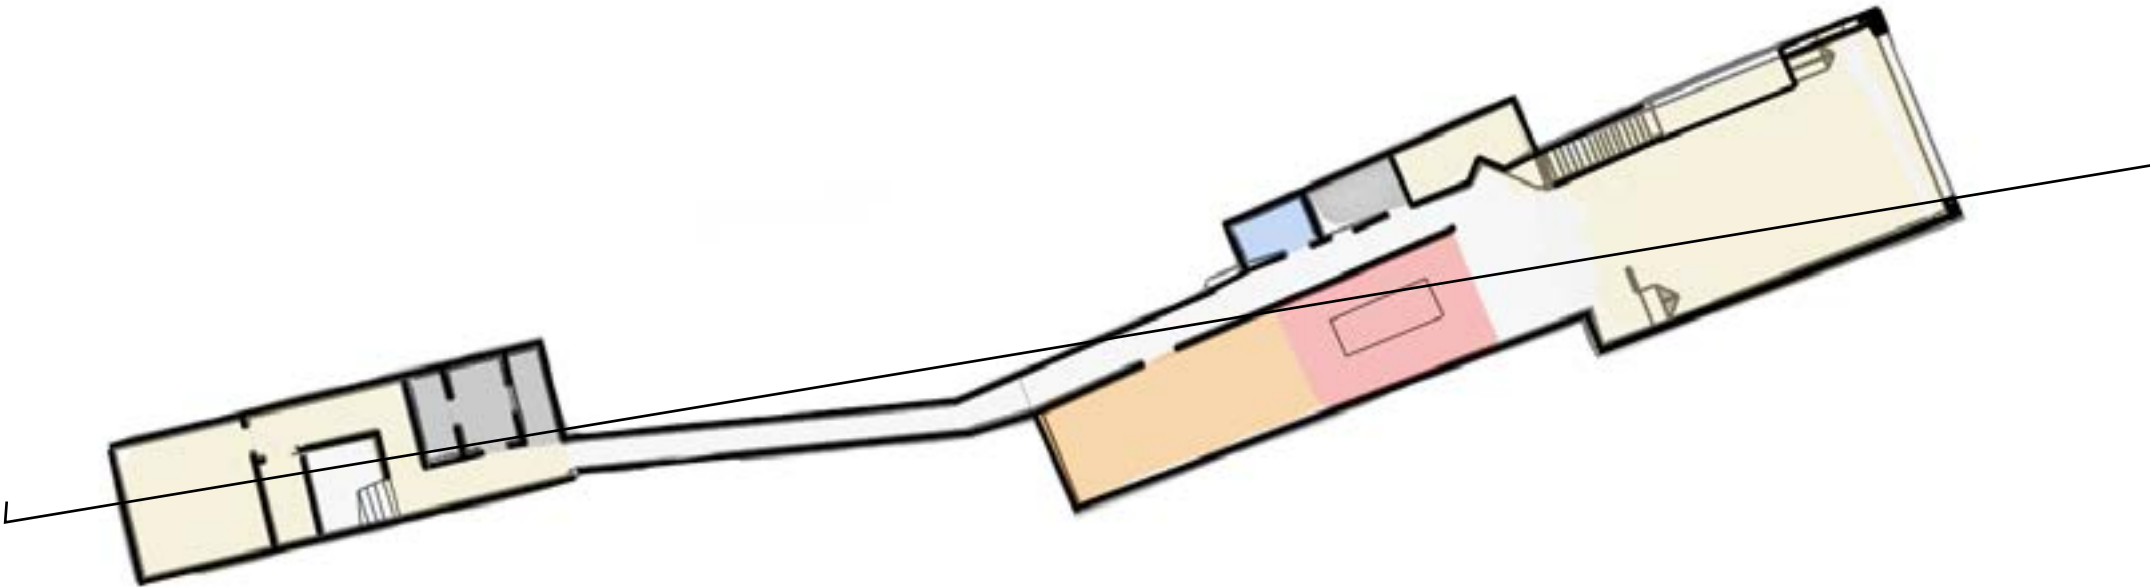

TILA2 CATRIN EDLUND HOUSE IN LAAX - VALERIO OLGATI

 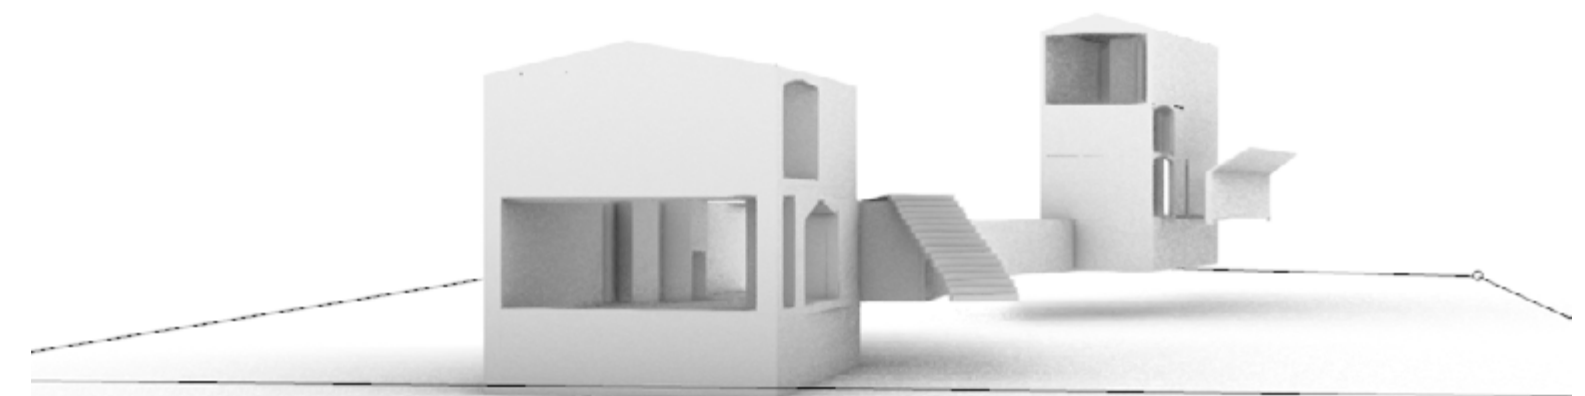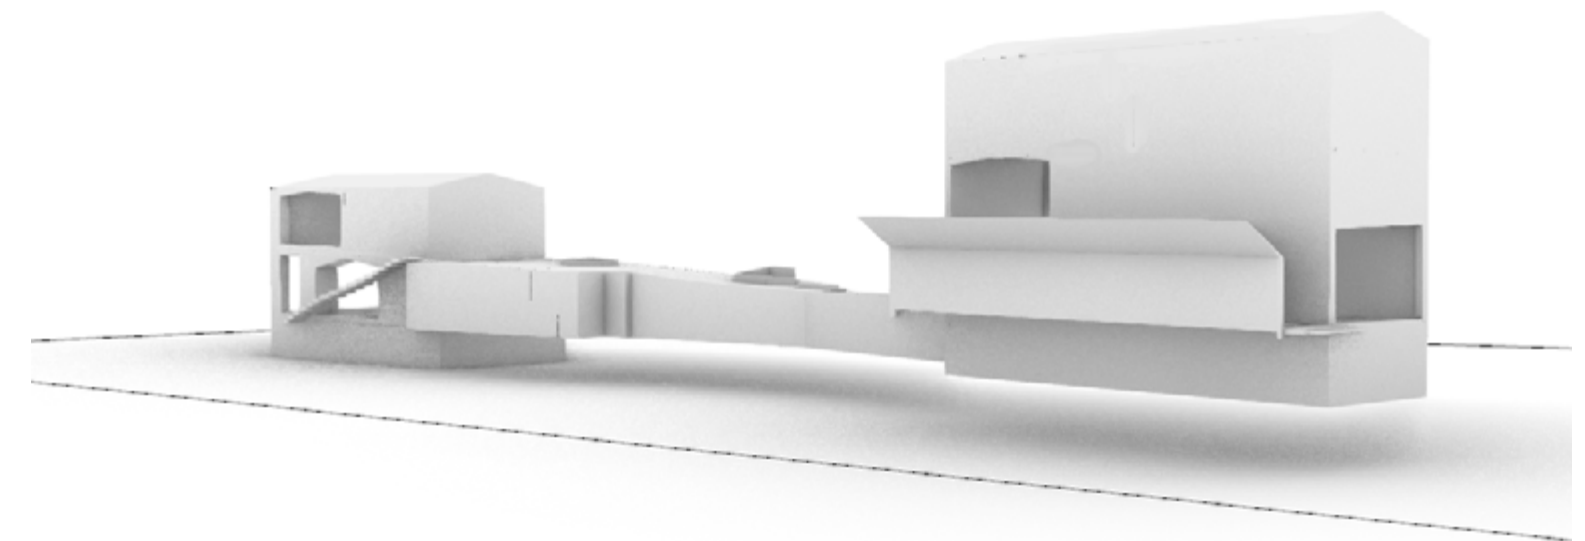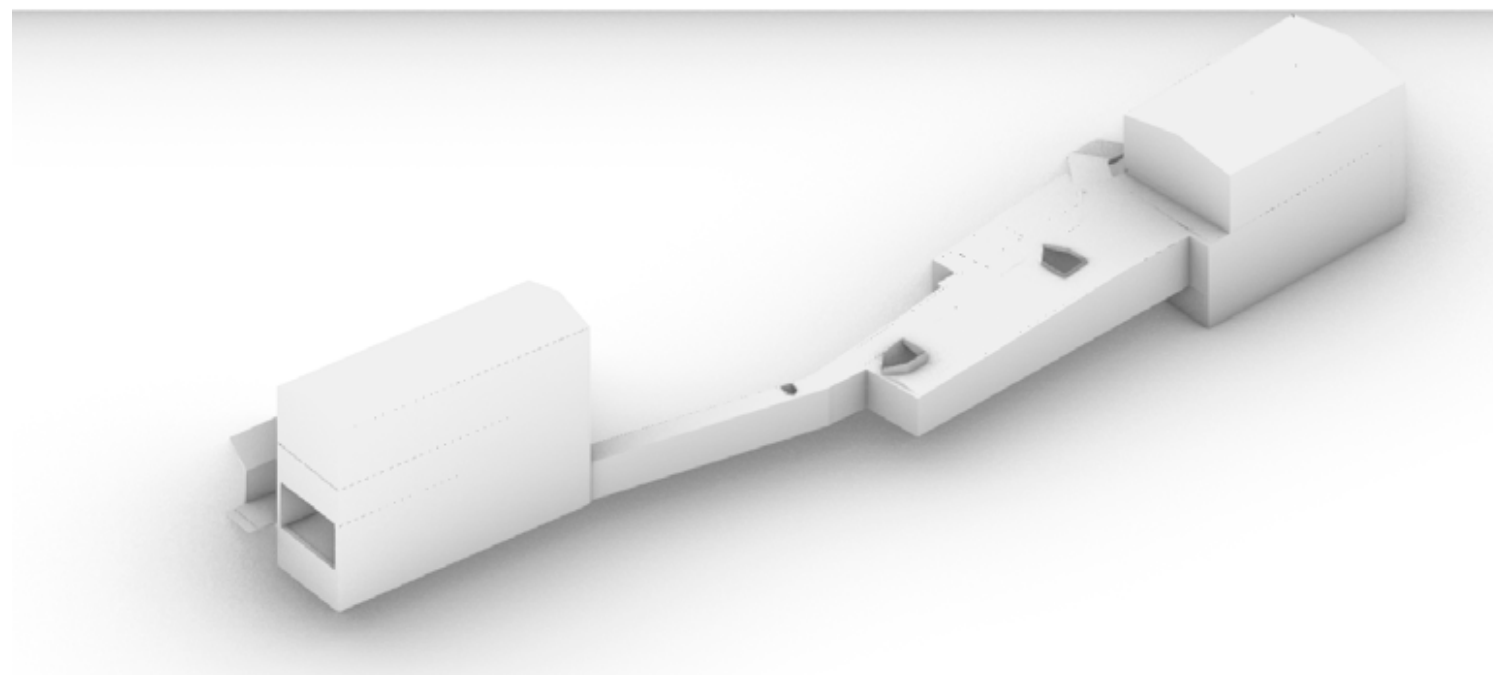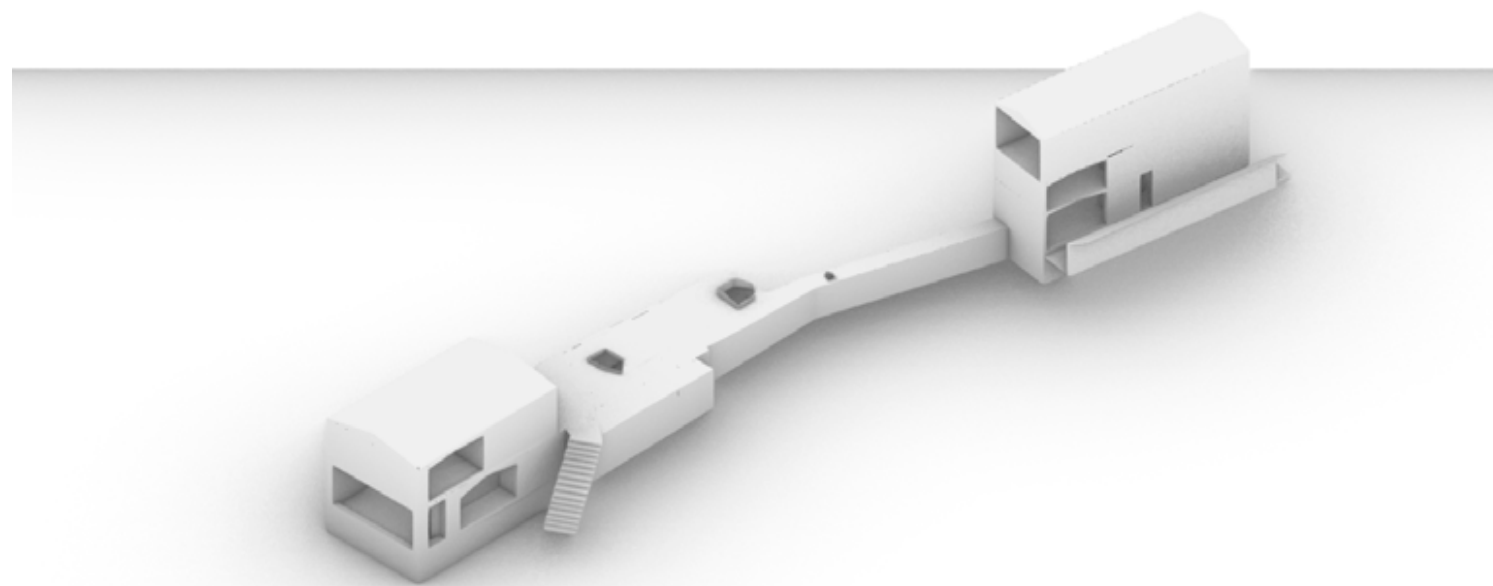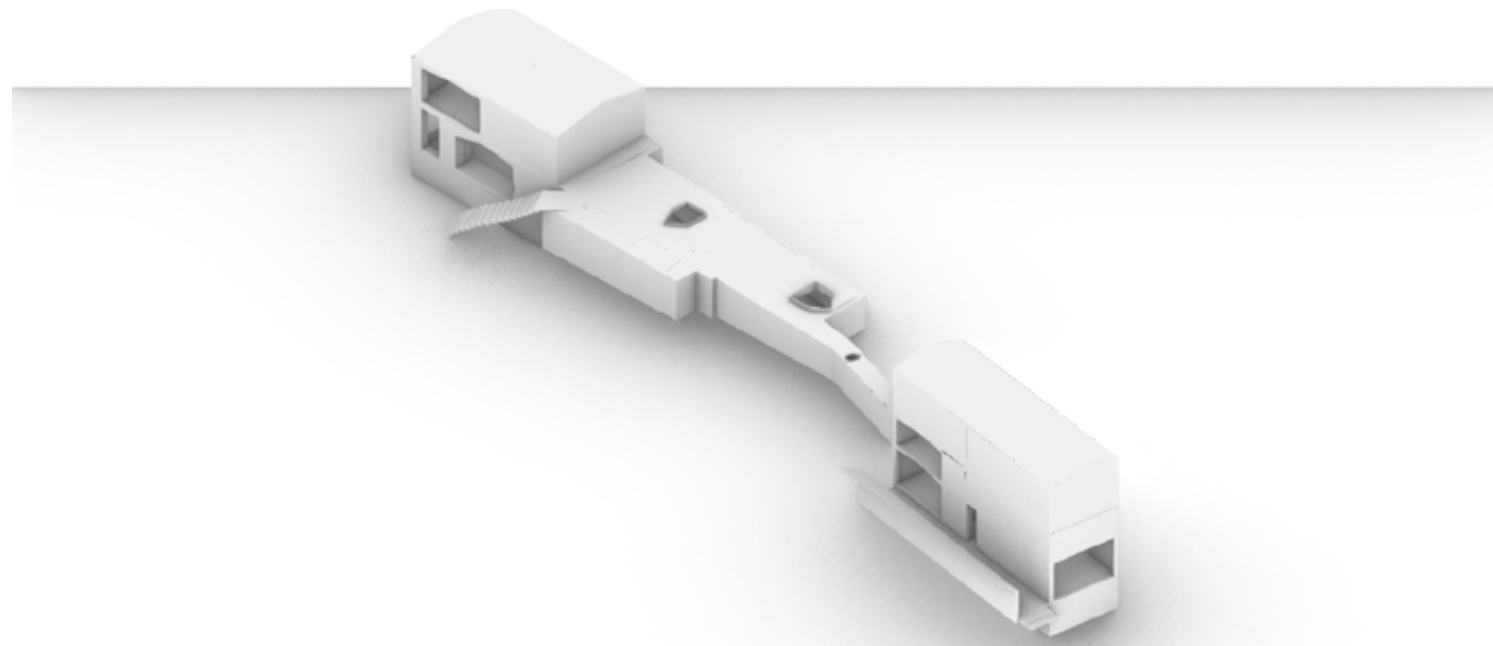

House in Chau Doc

NISHIZAWAARCHITECTS


2017

340 m2


- Oleskelu
- Ruoanvalmistus
- Syöminen
- Peseytyminen
- Lepo




Asemapiirustus 1:500

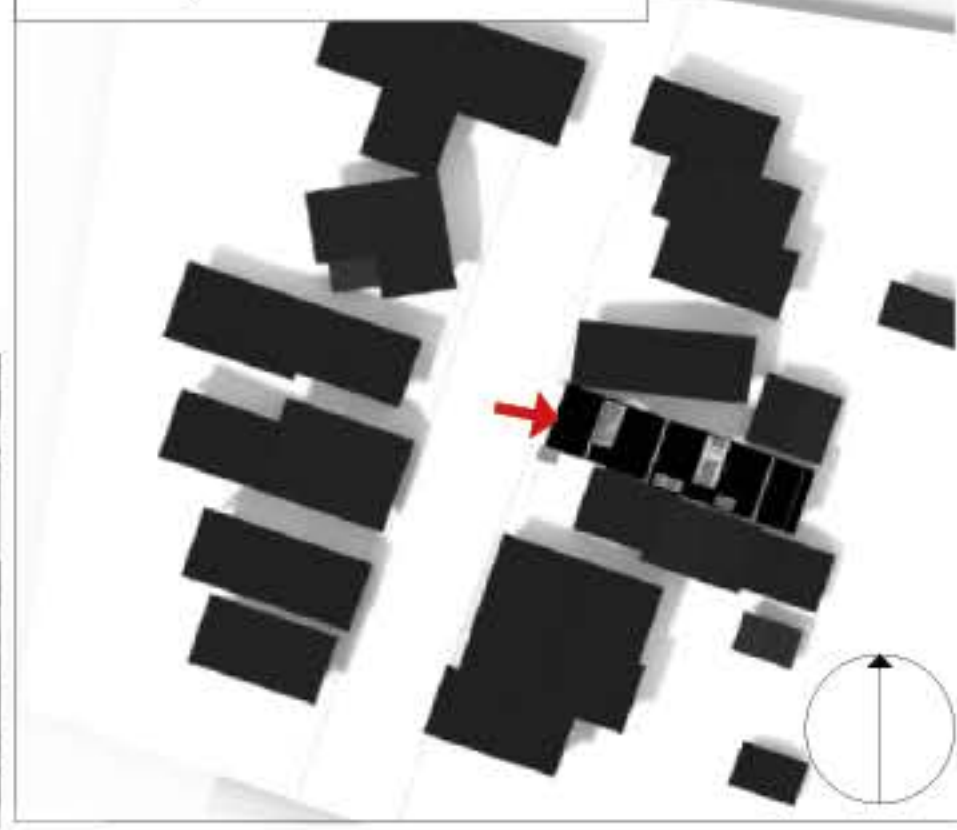

Aksonometria

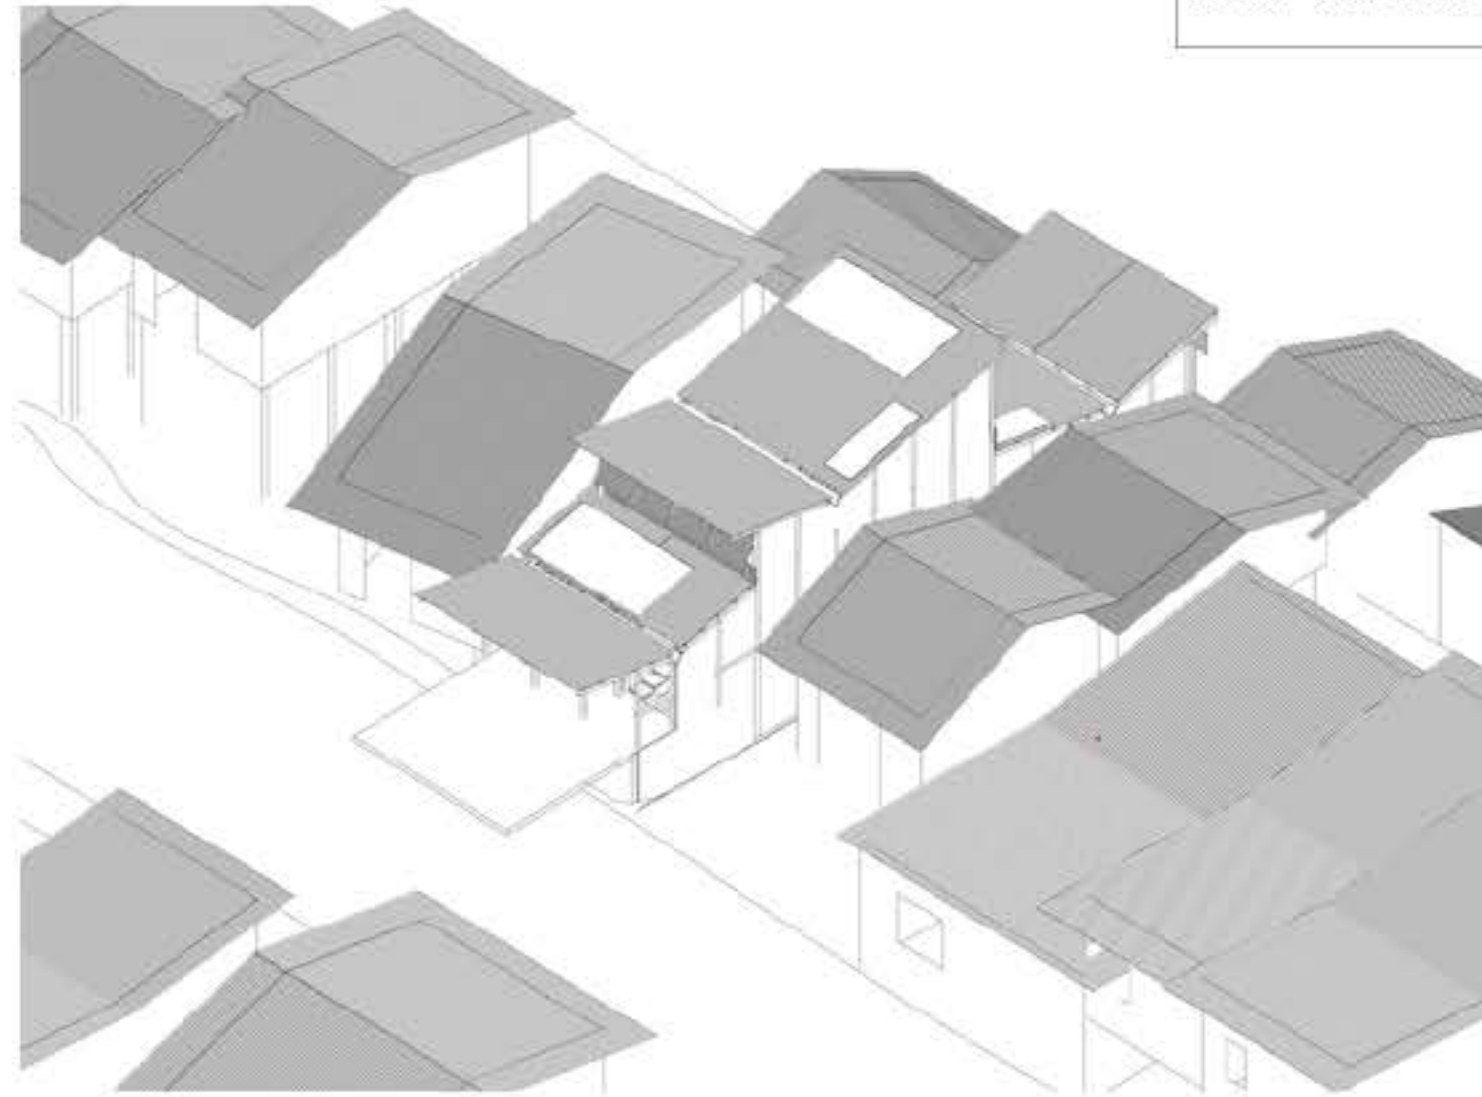


Koko rakennus



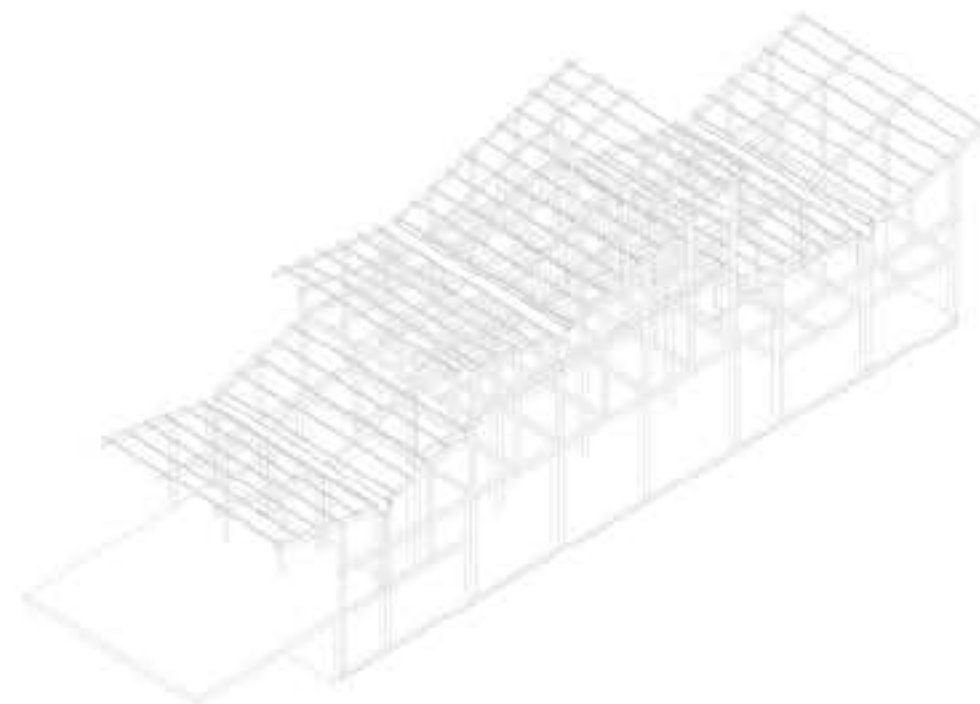





Olennaiset rakenteet

Leikkaus 1:100

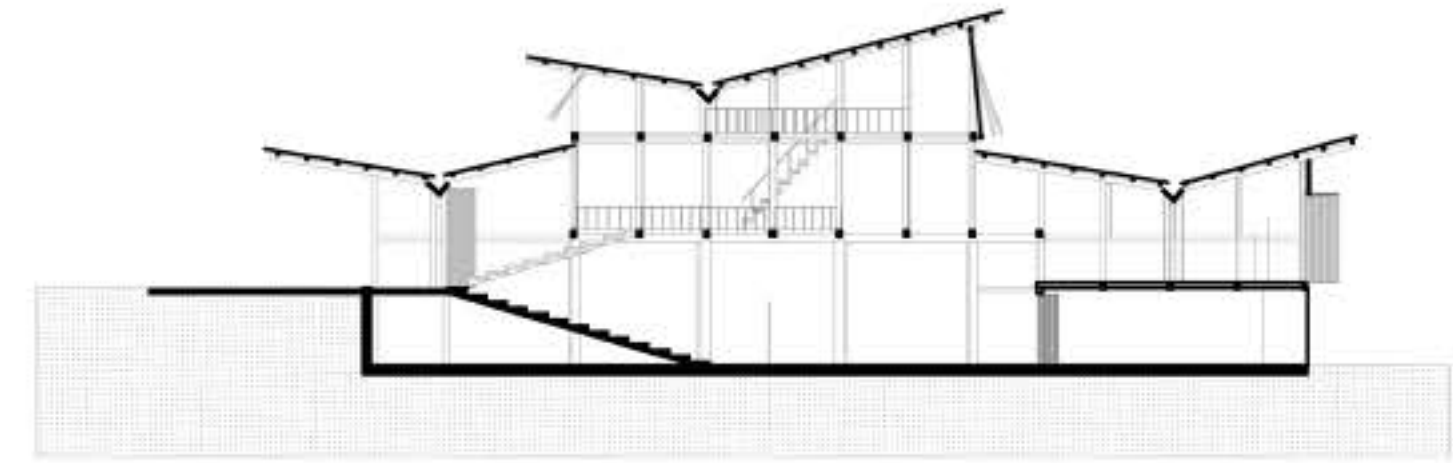

1. kerros 1:100

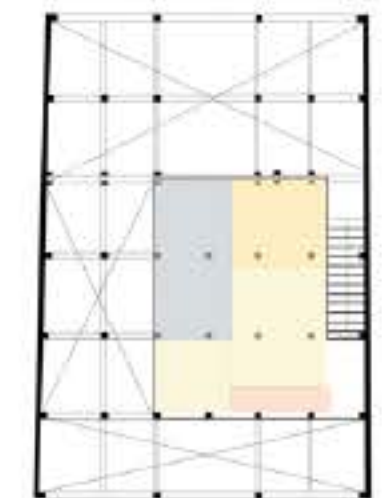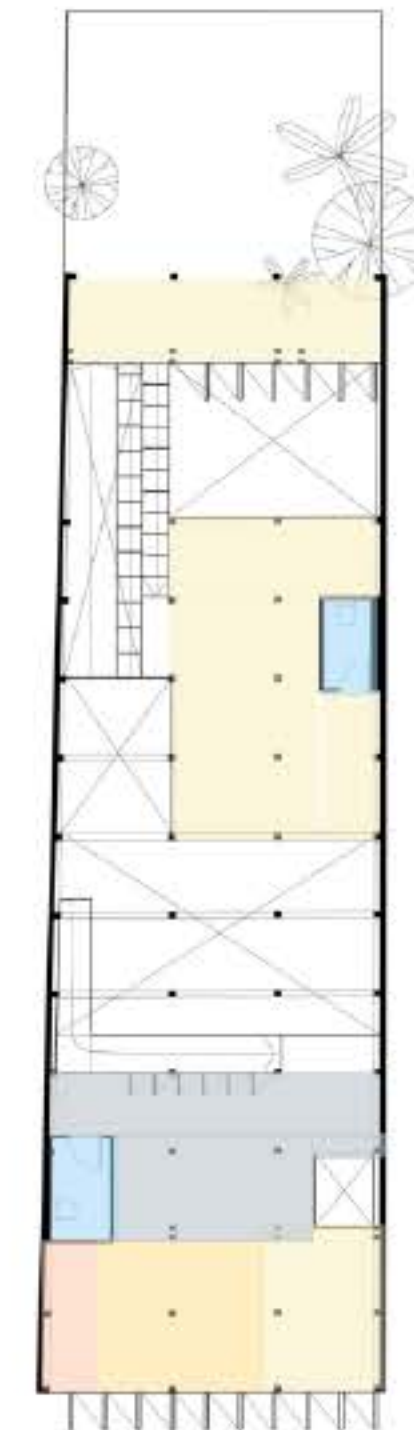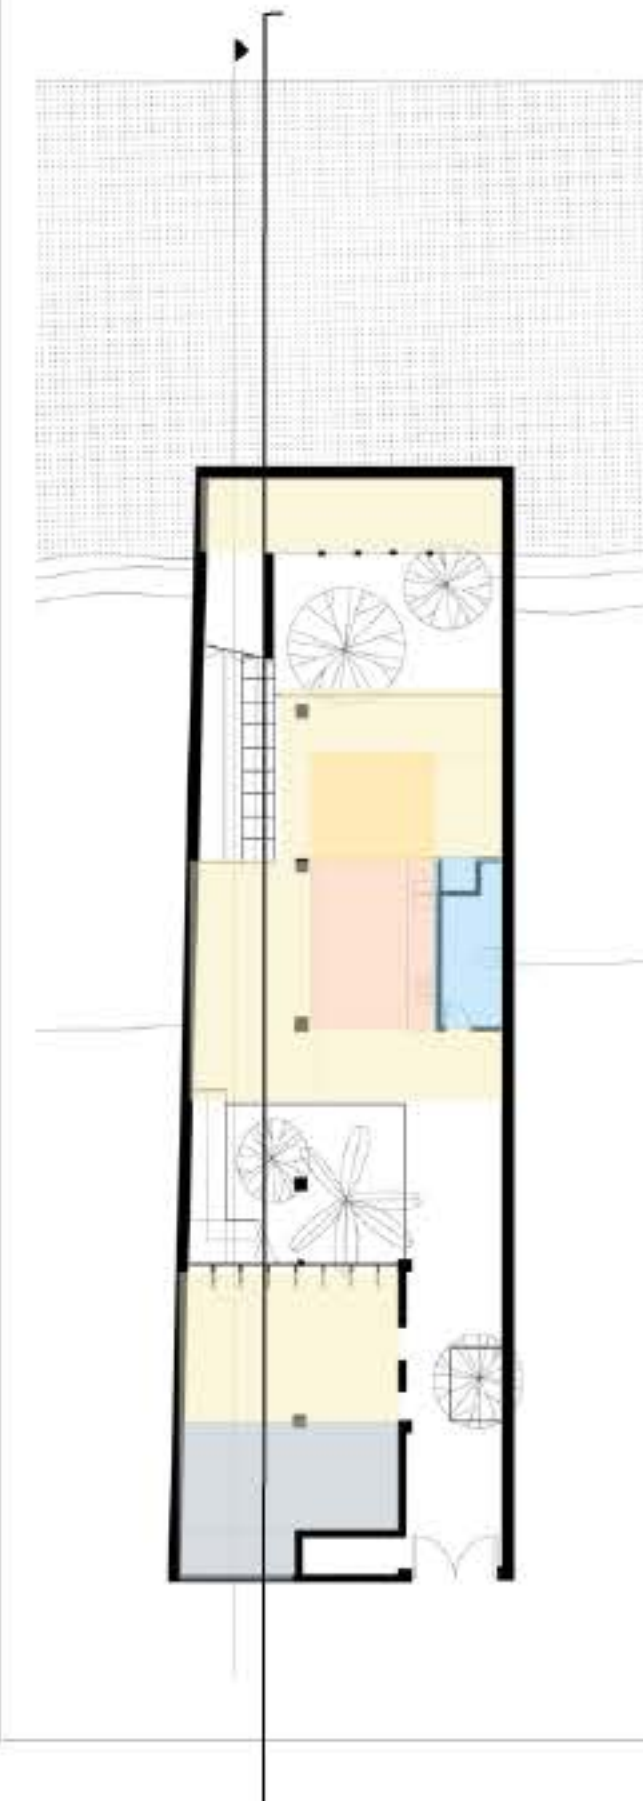

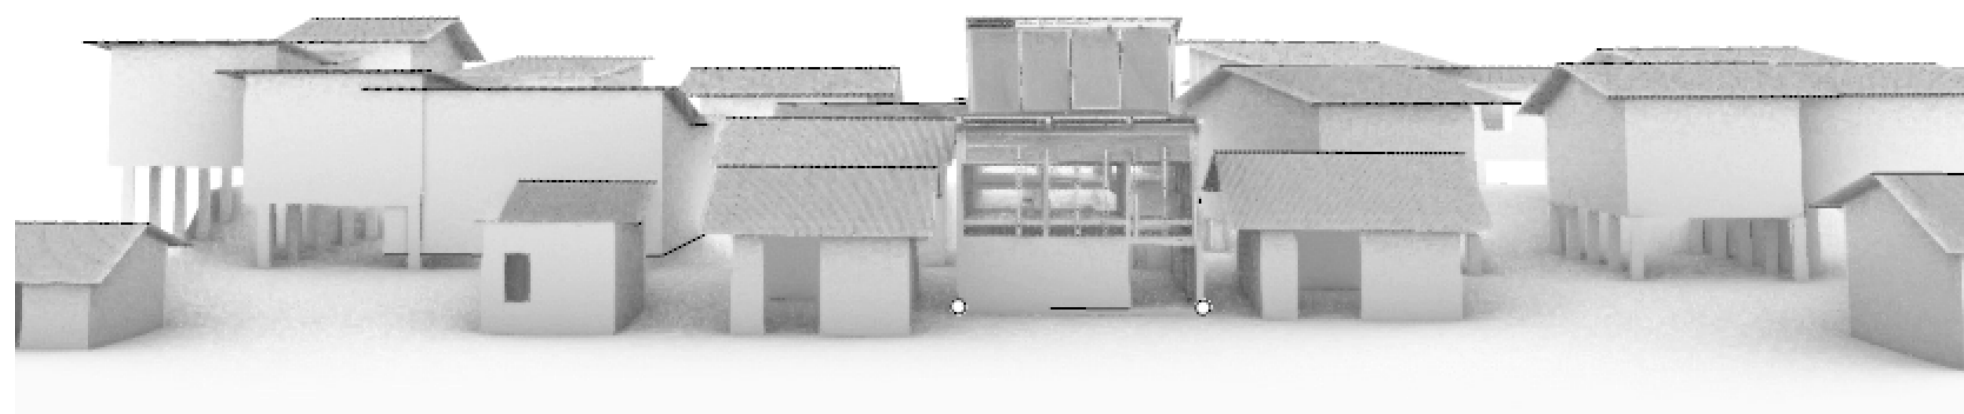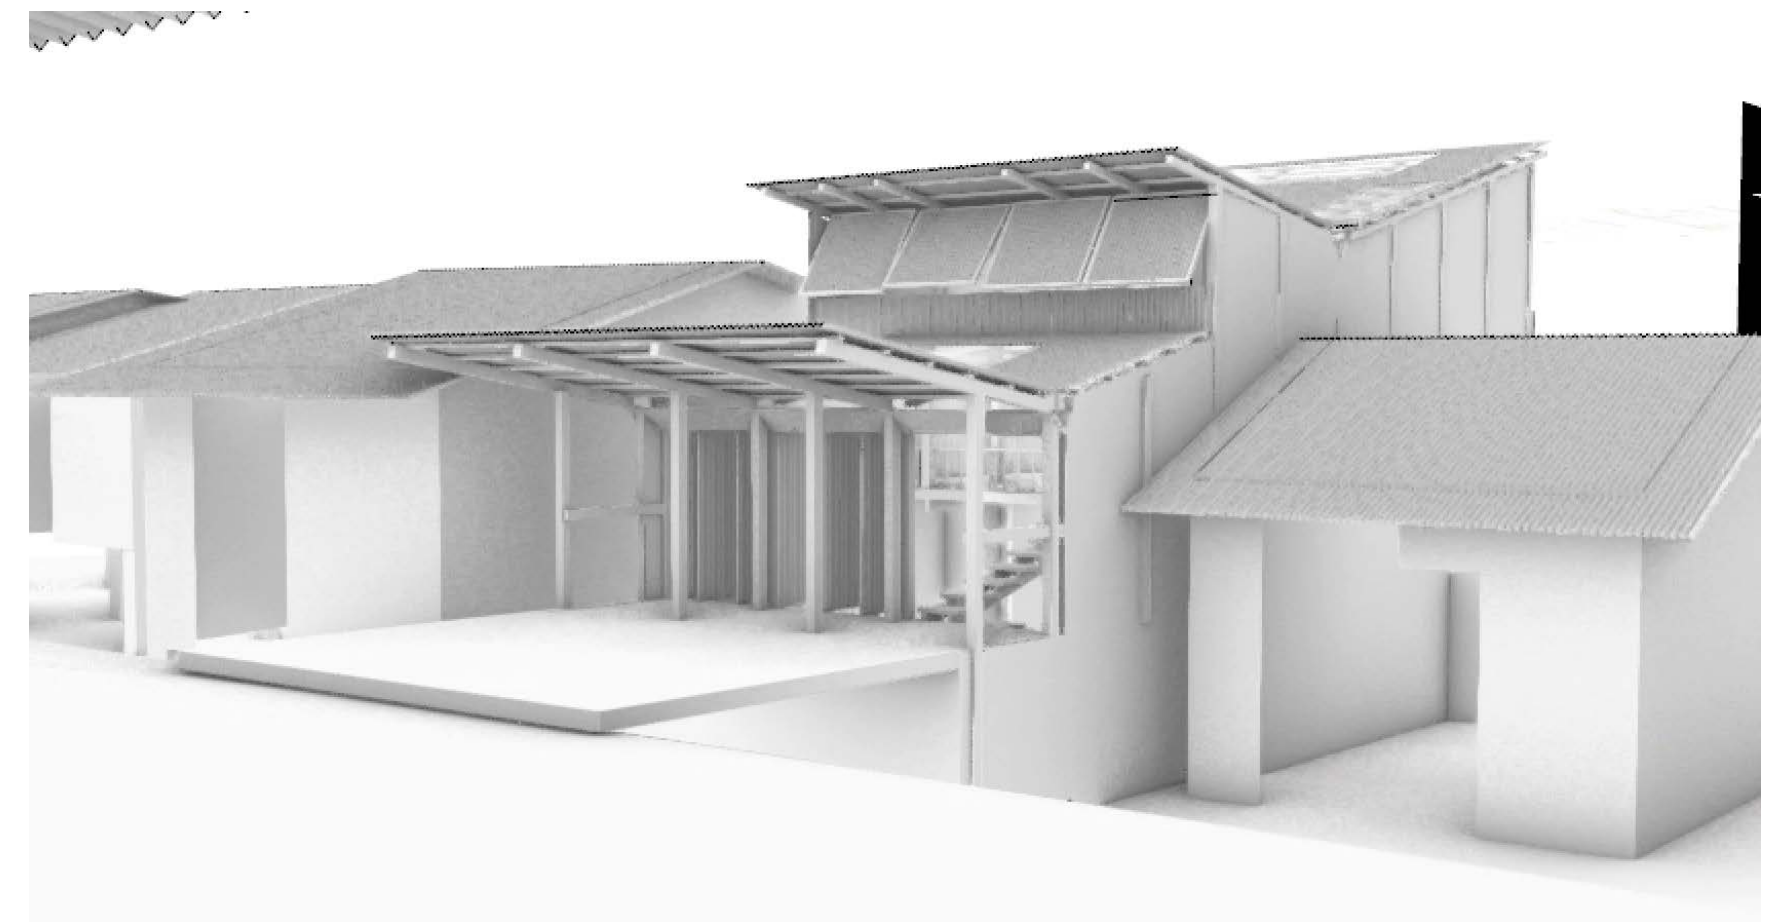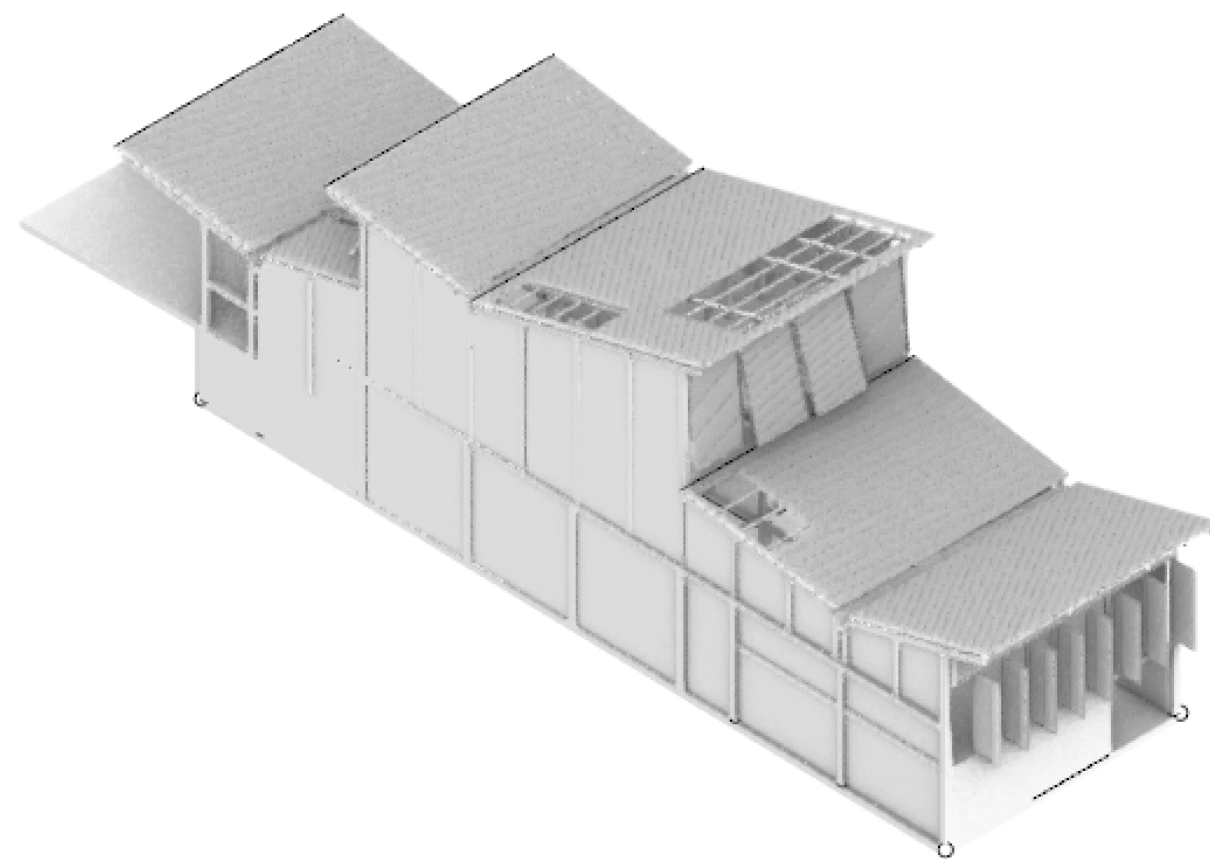

Solo House II

KGDVS

2017

452 m2




Oleskelu





Ruoanvalmistus

Syöminen

Peseytyminen

Lepo

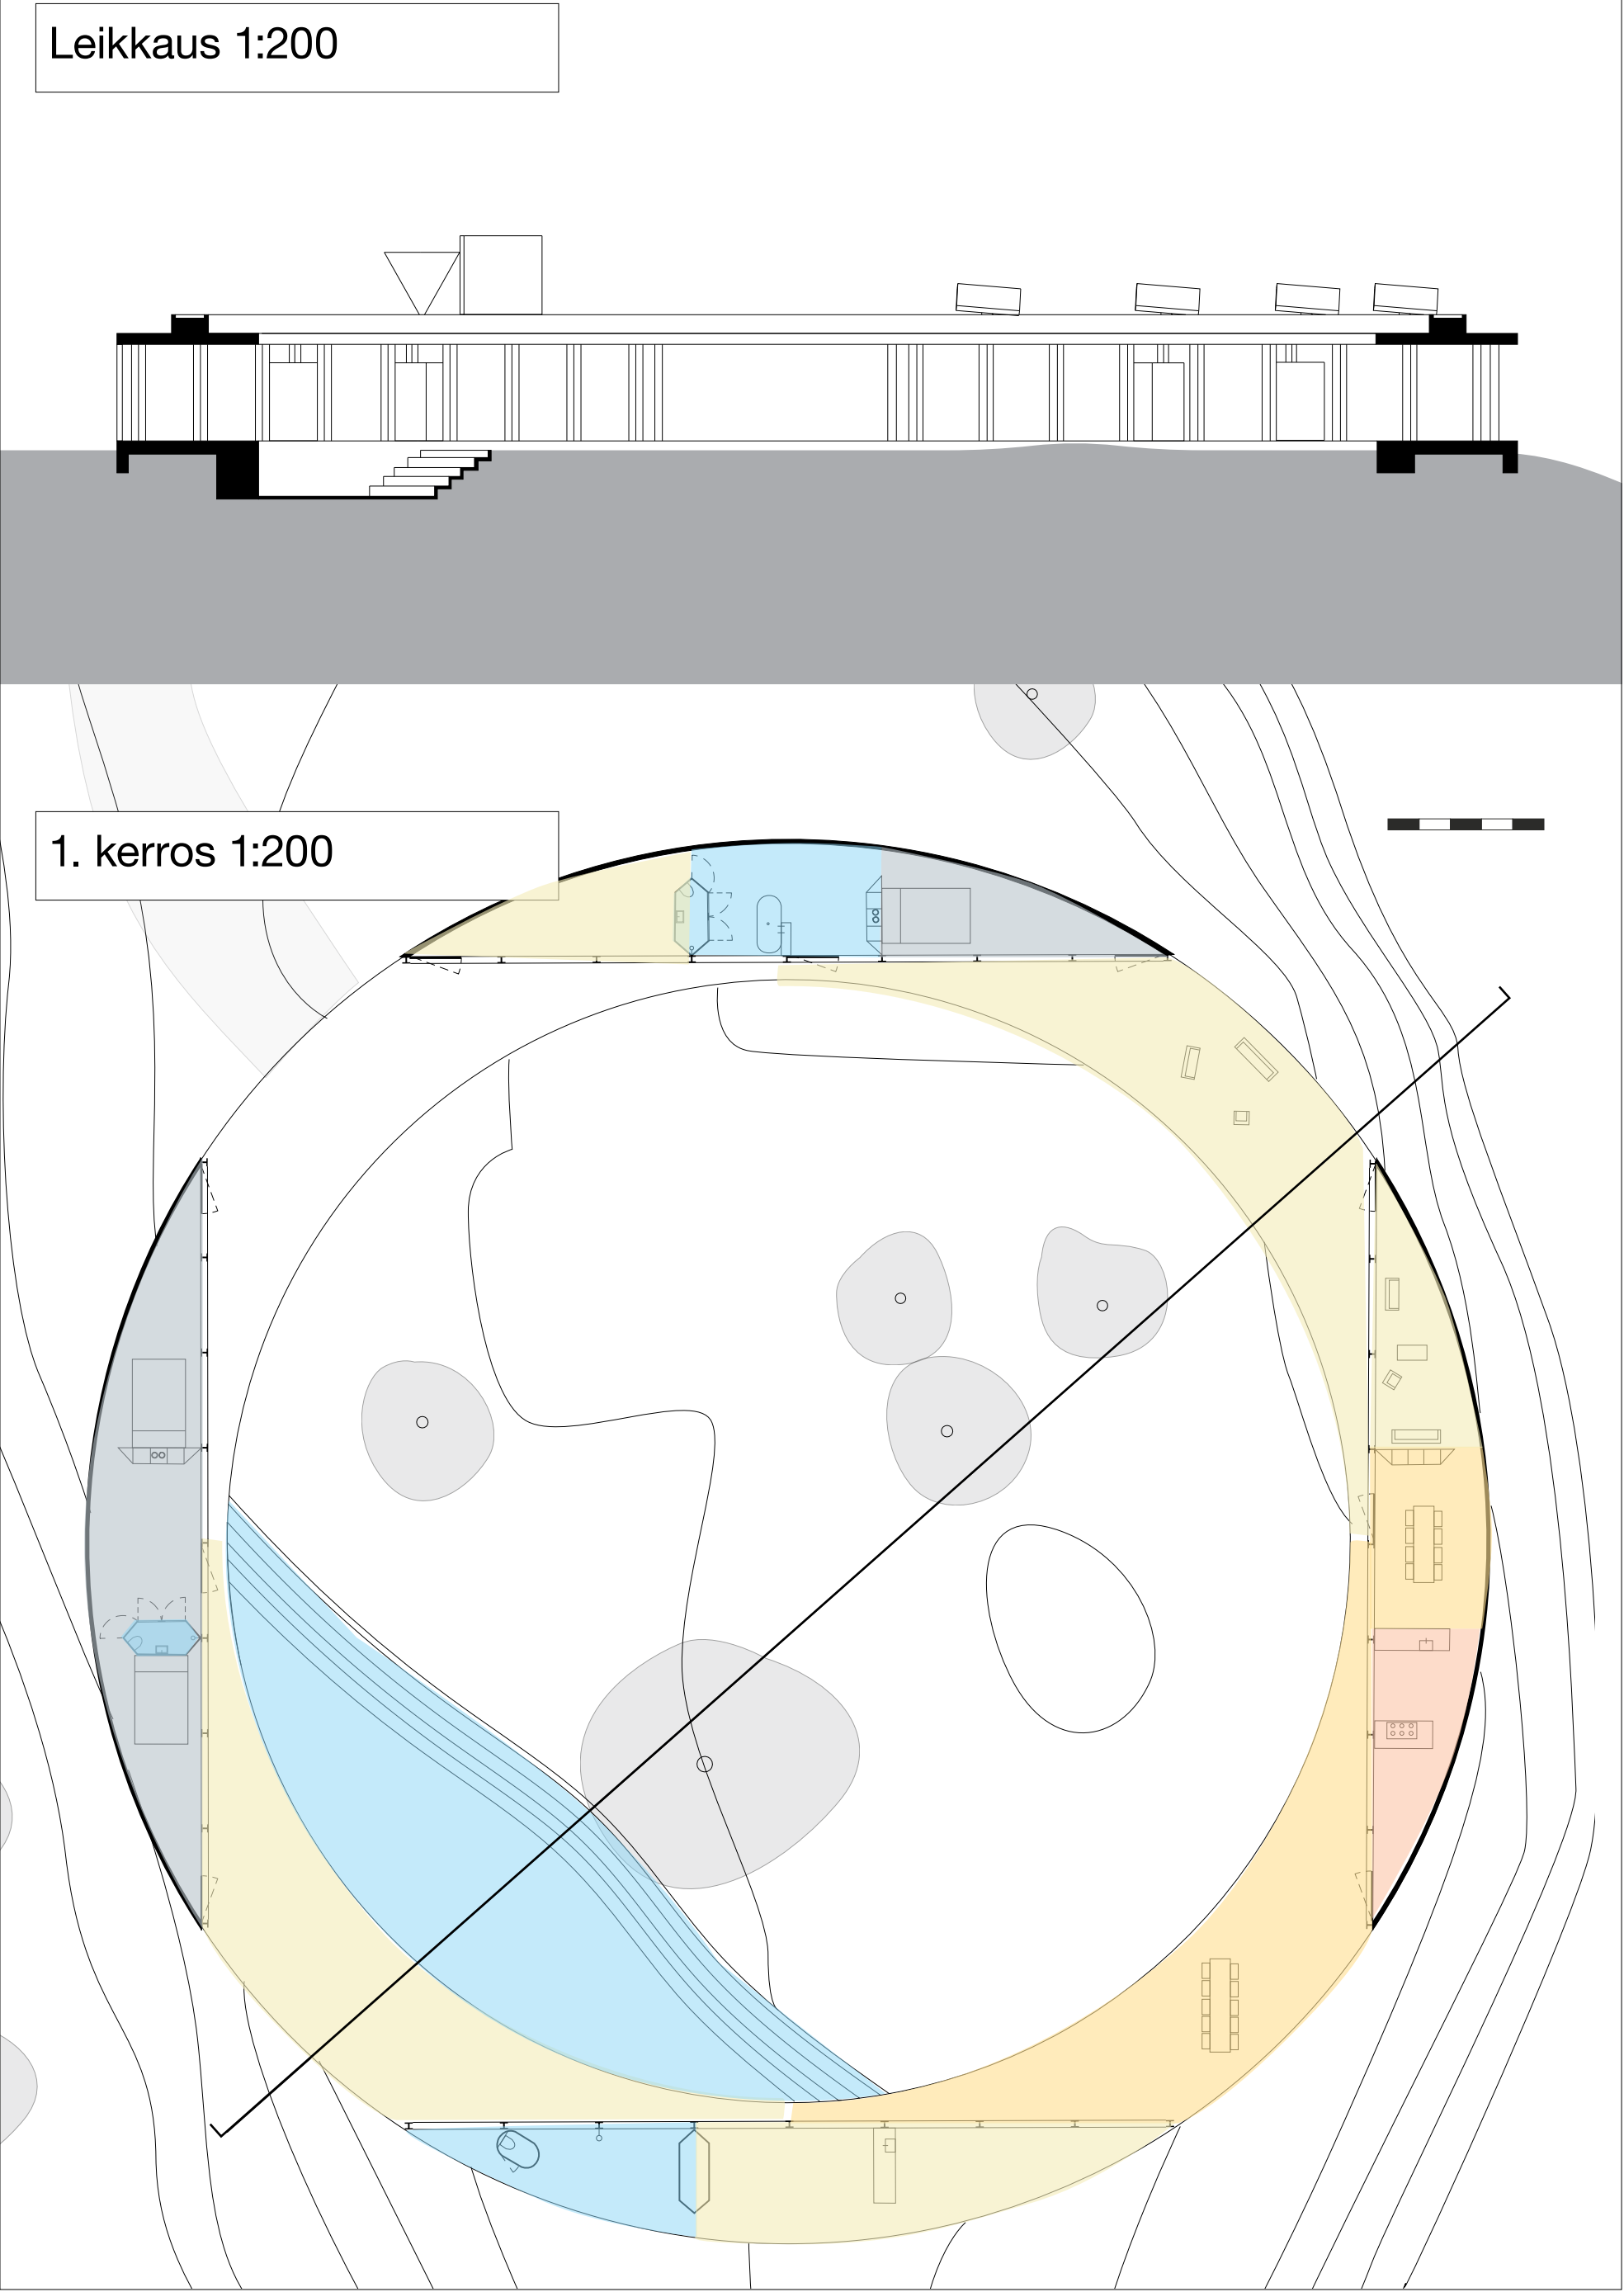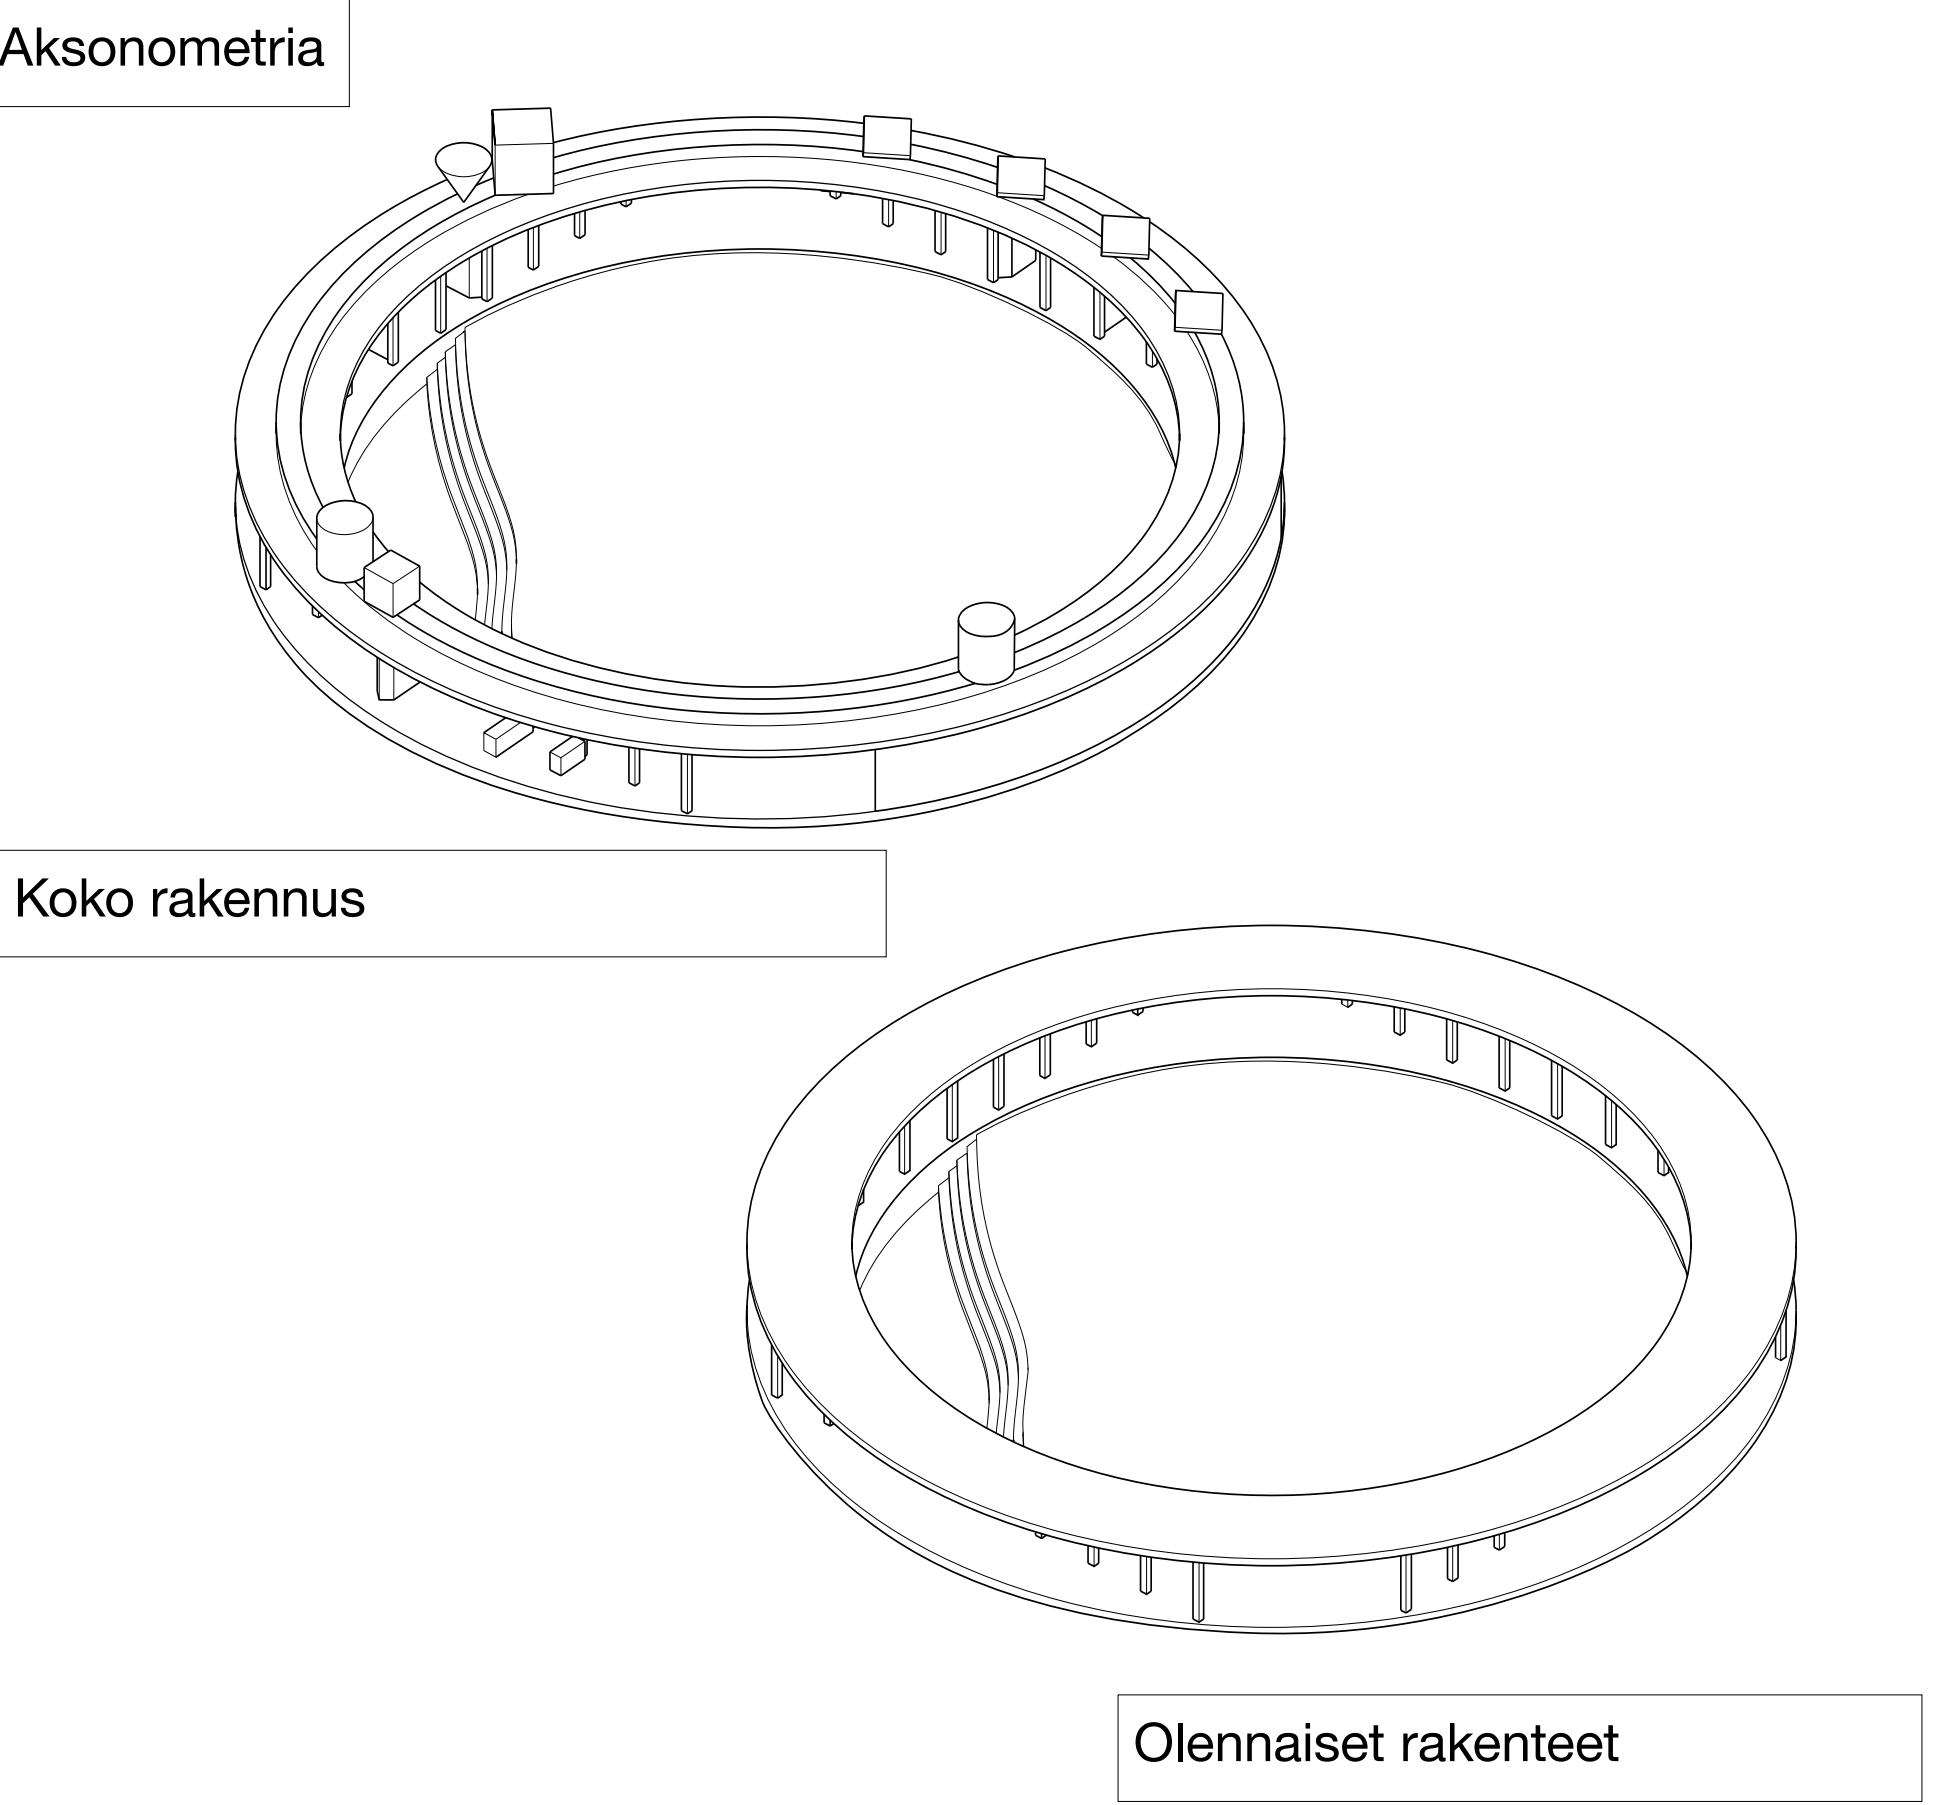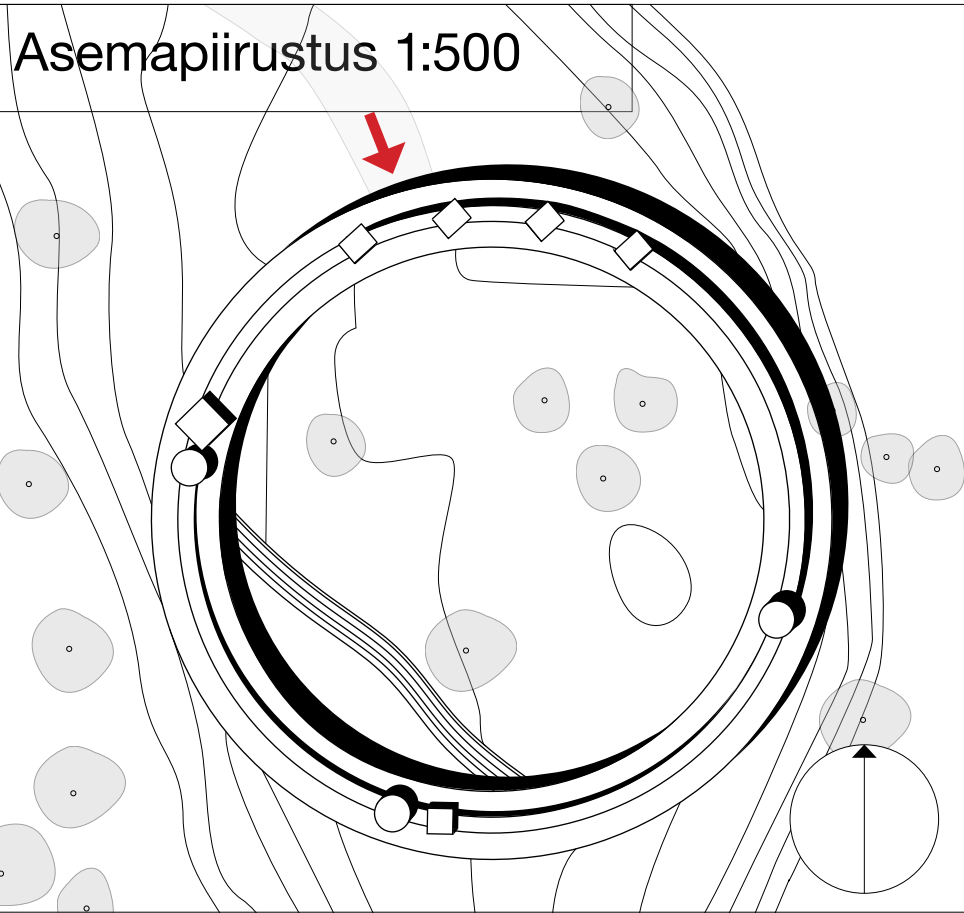

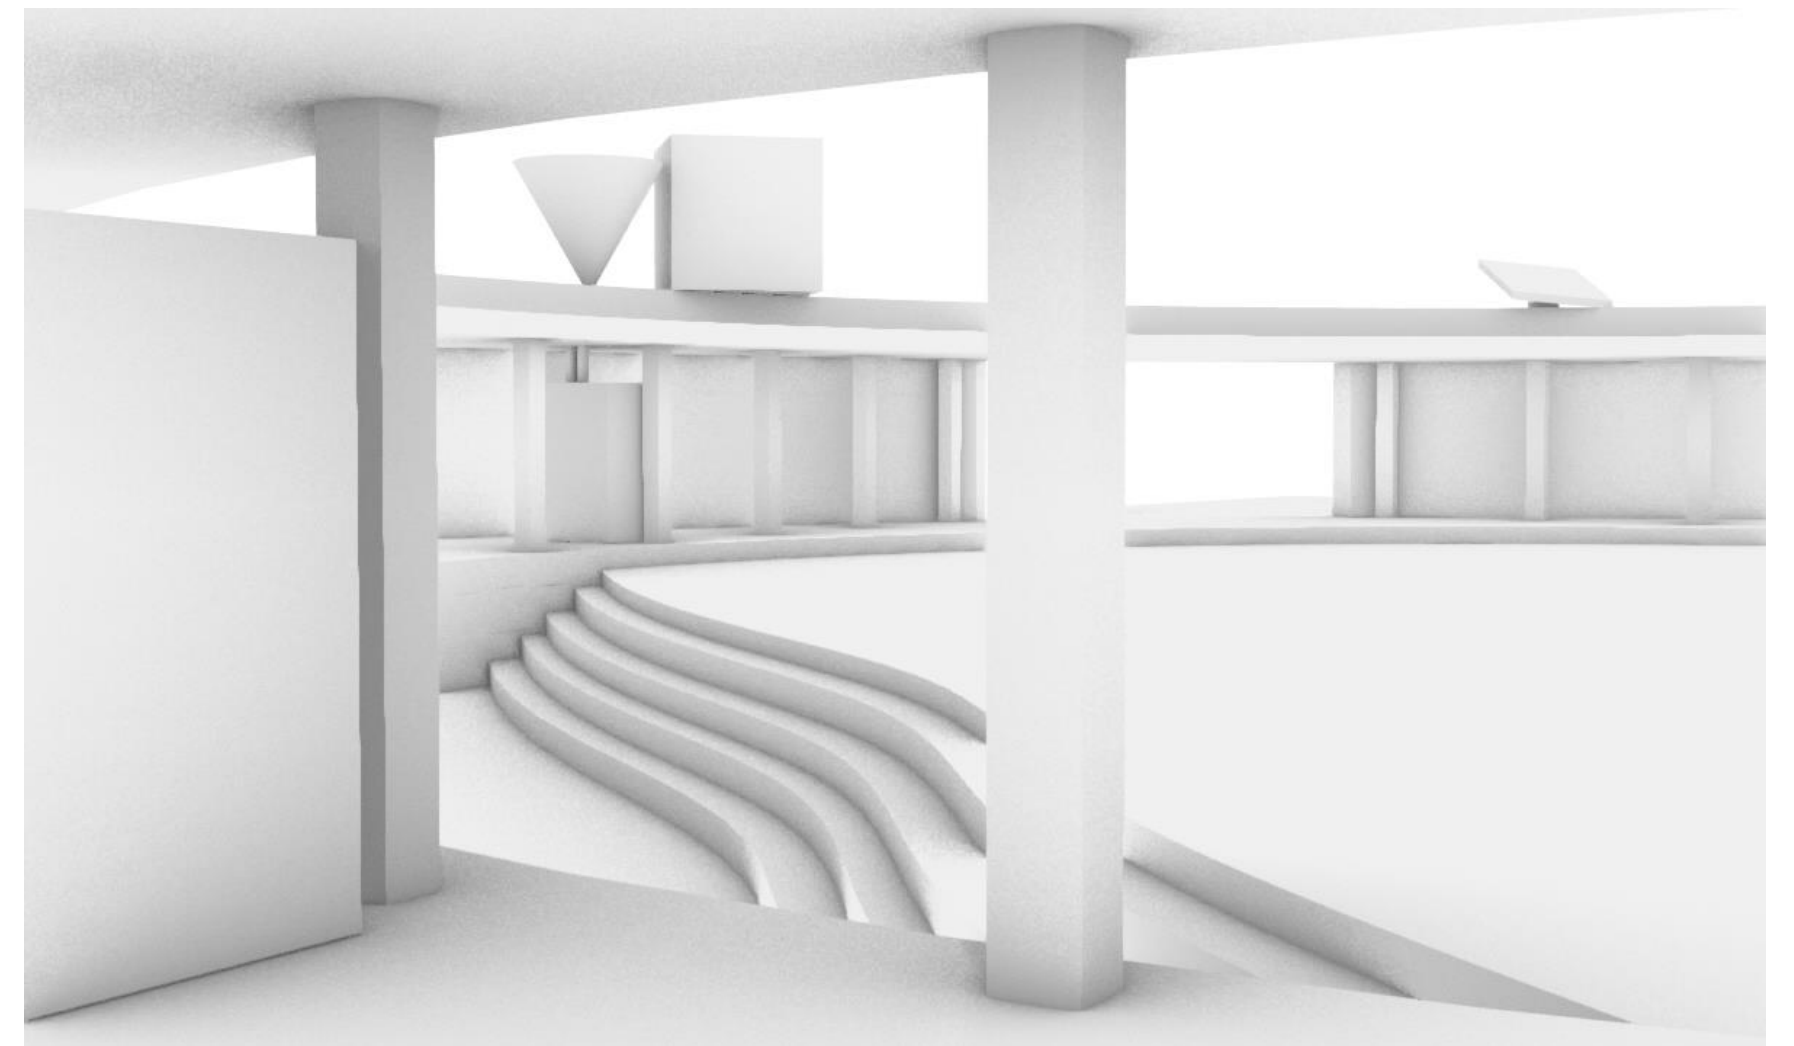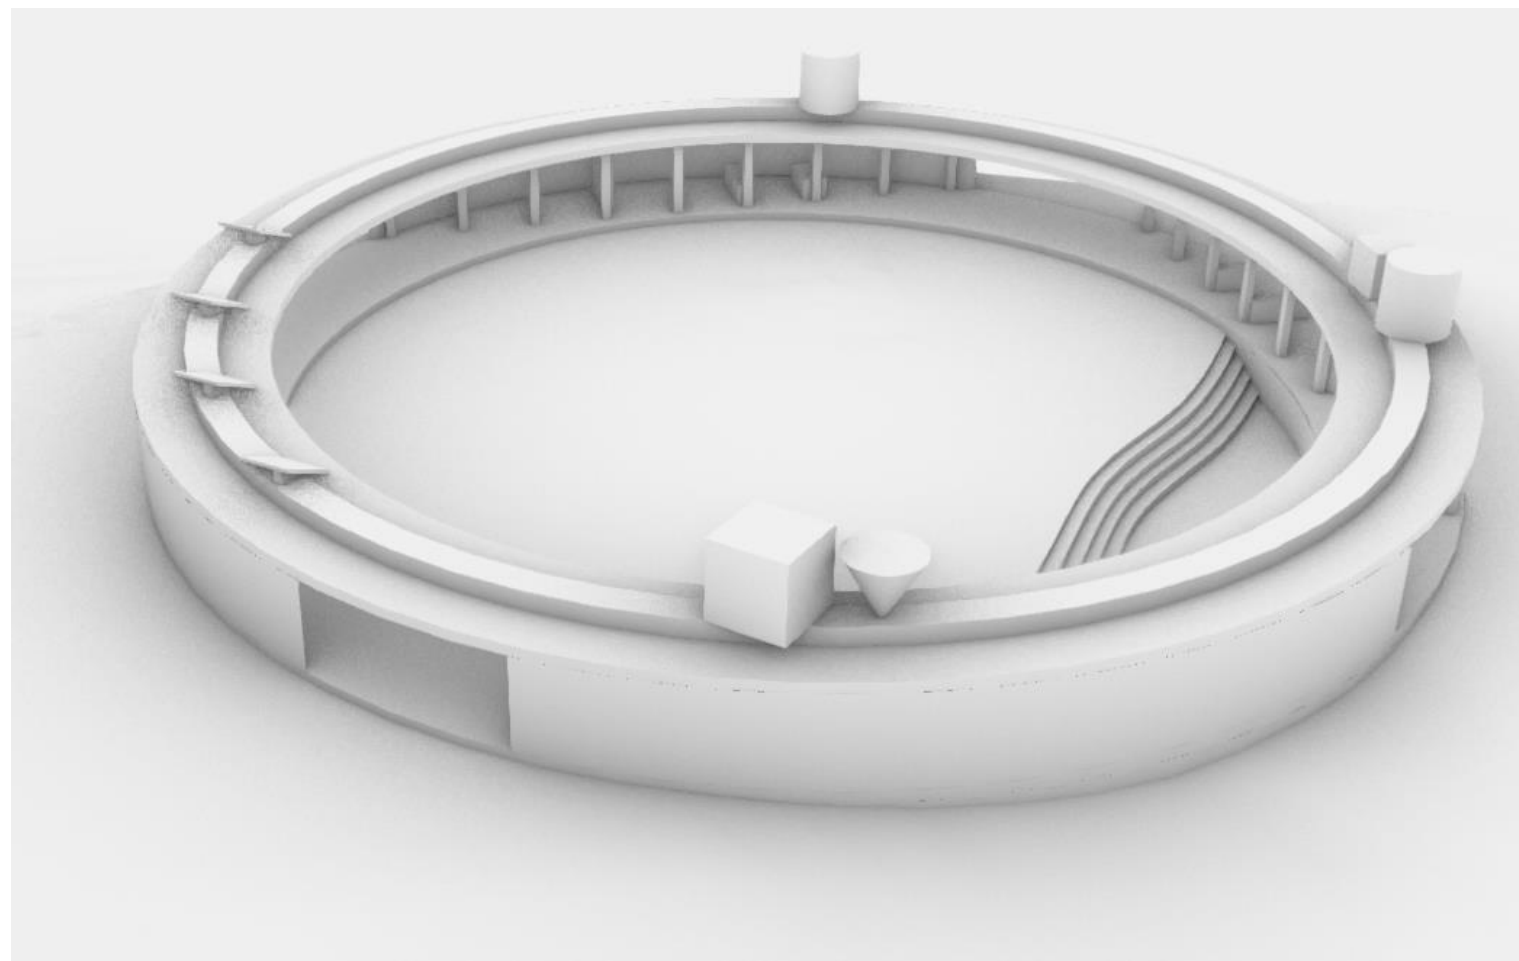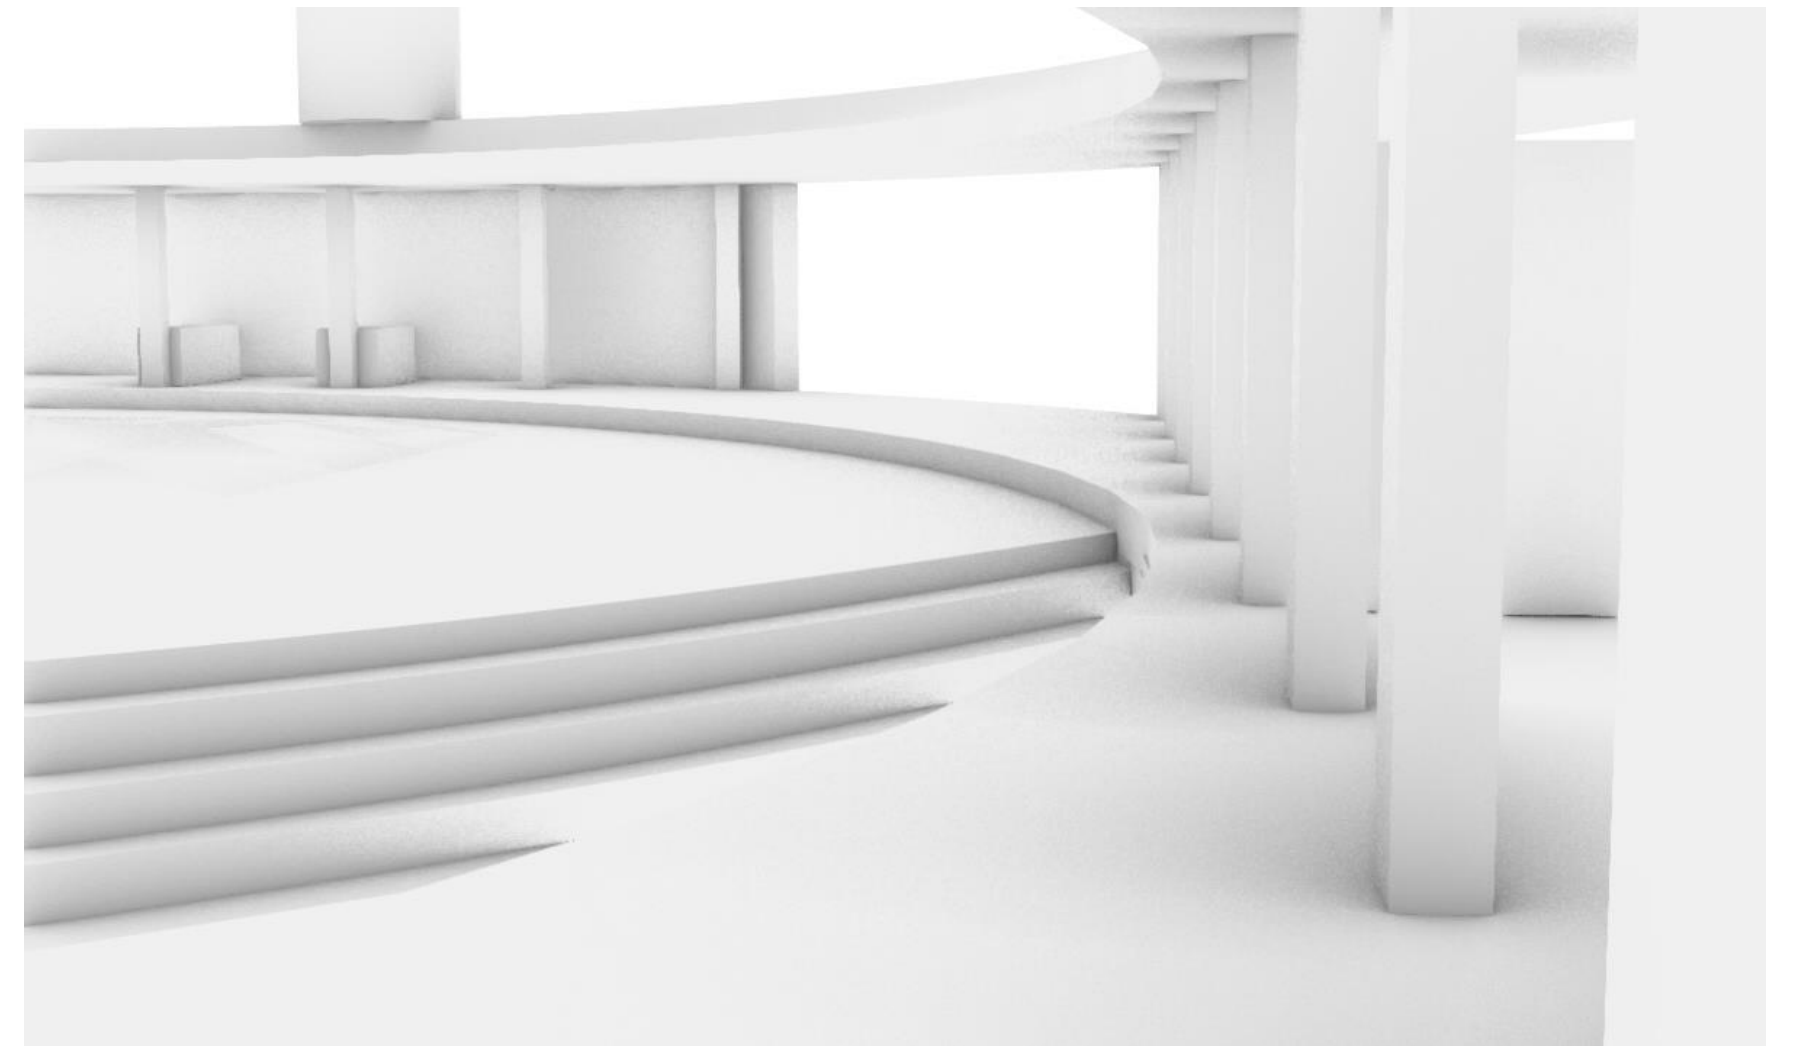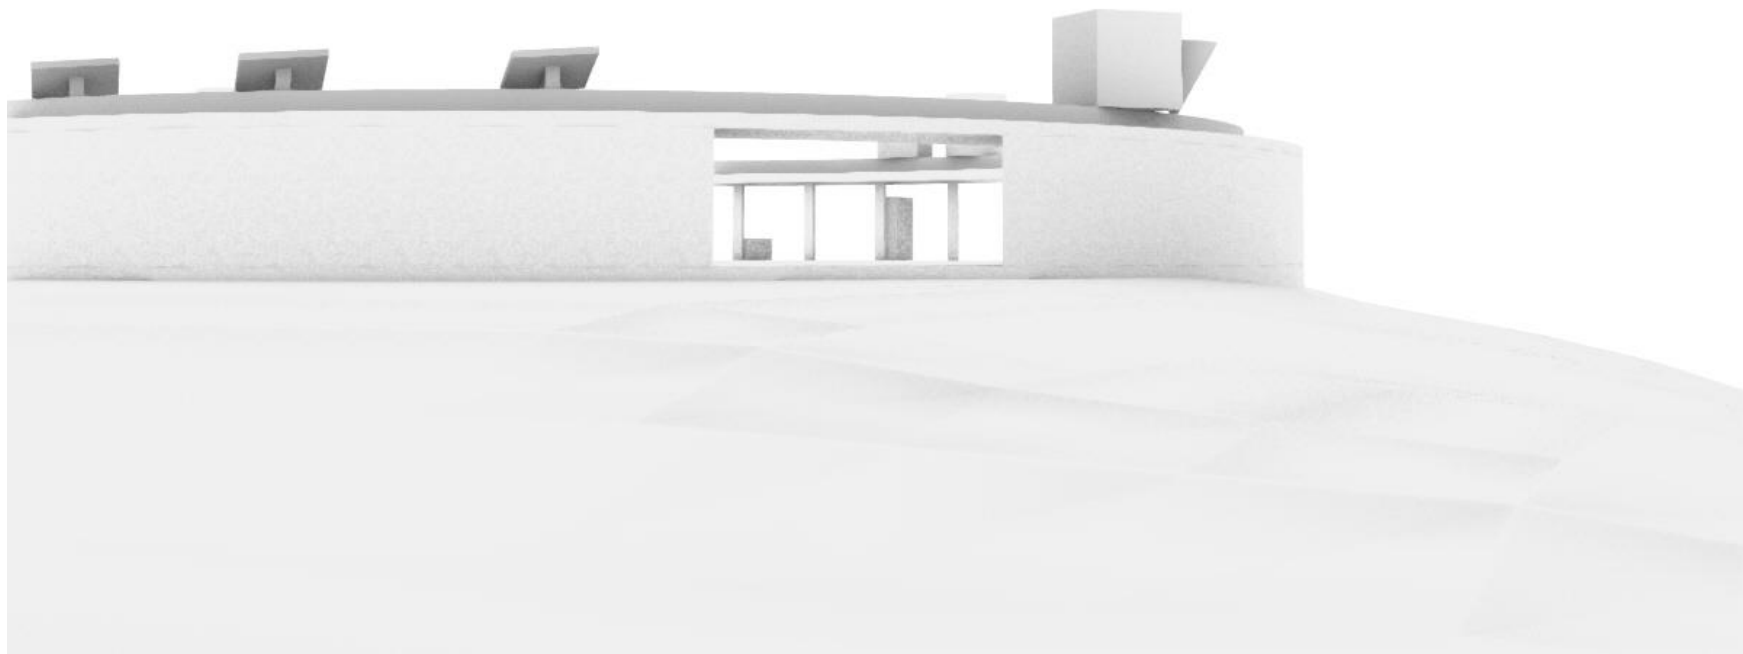

Apus Kankay

Aguilo+Pedraza

2015

200 m²





Oleskelu



Ruoanvalmistus

Syöminen

Peseytyminen

Lepo

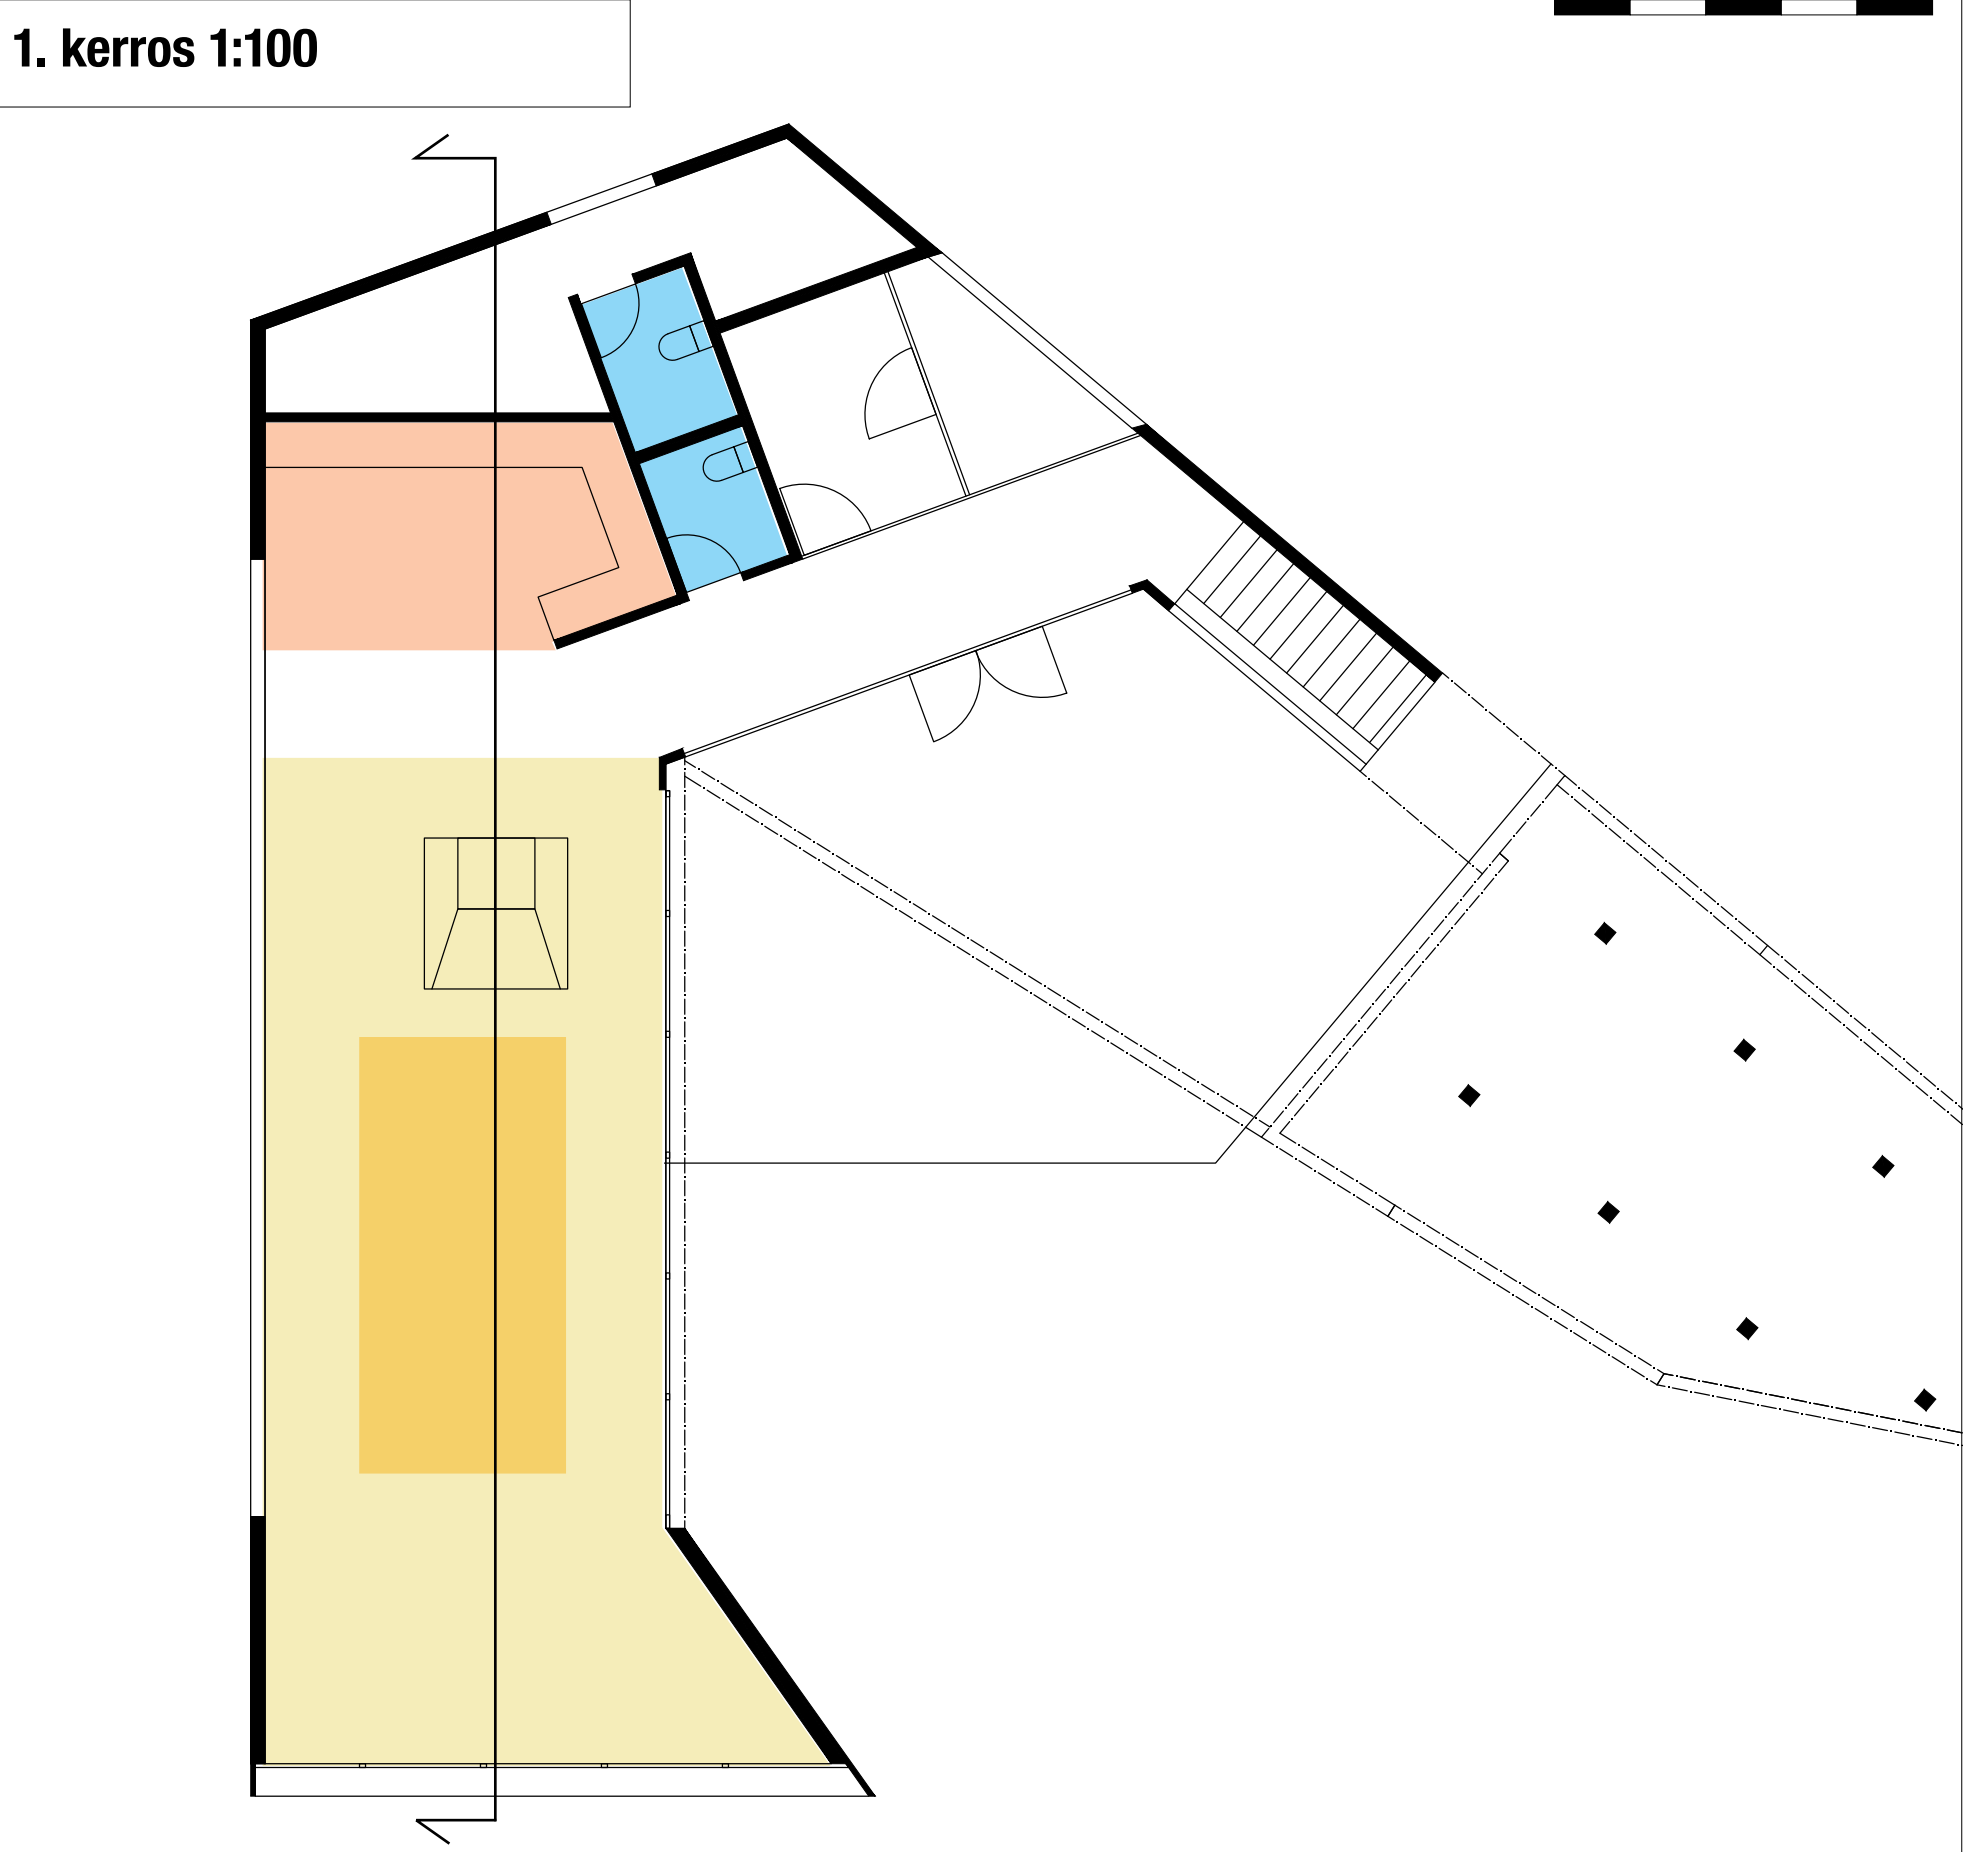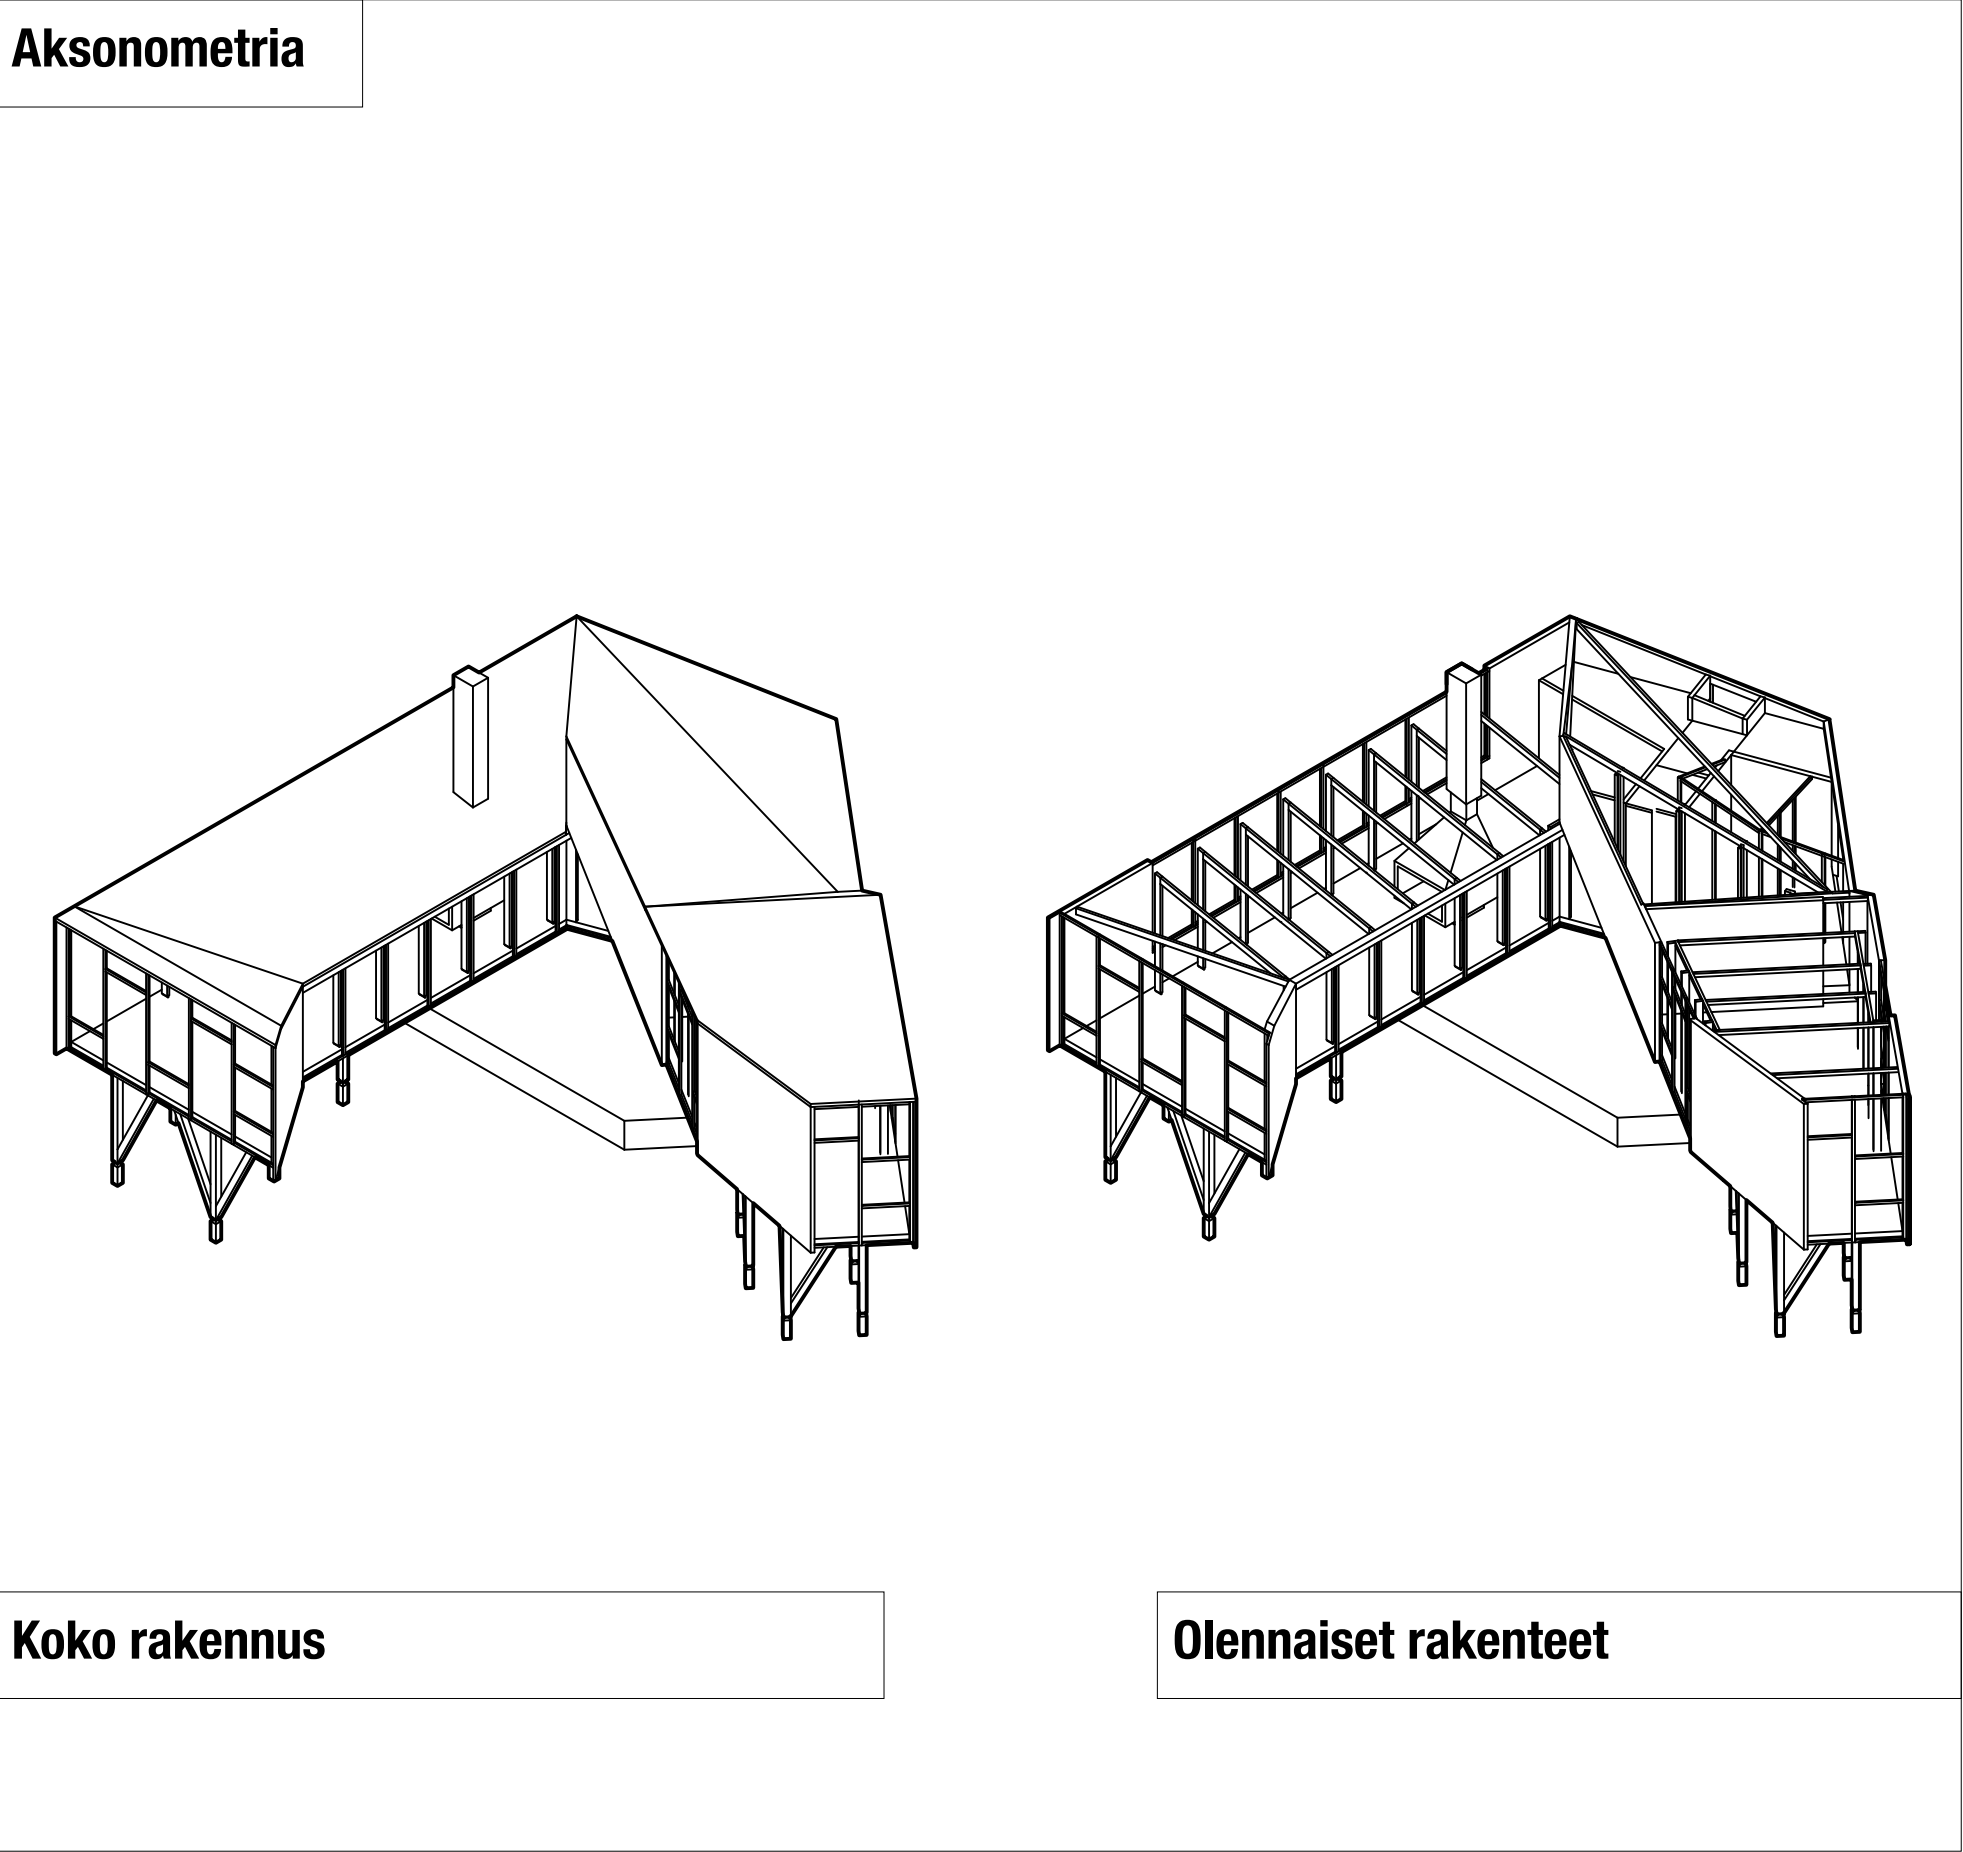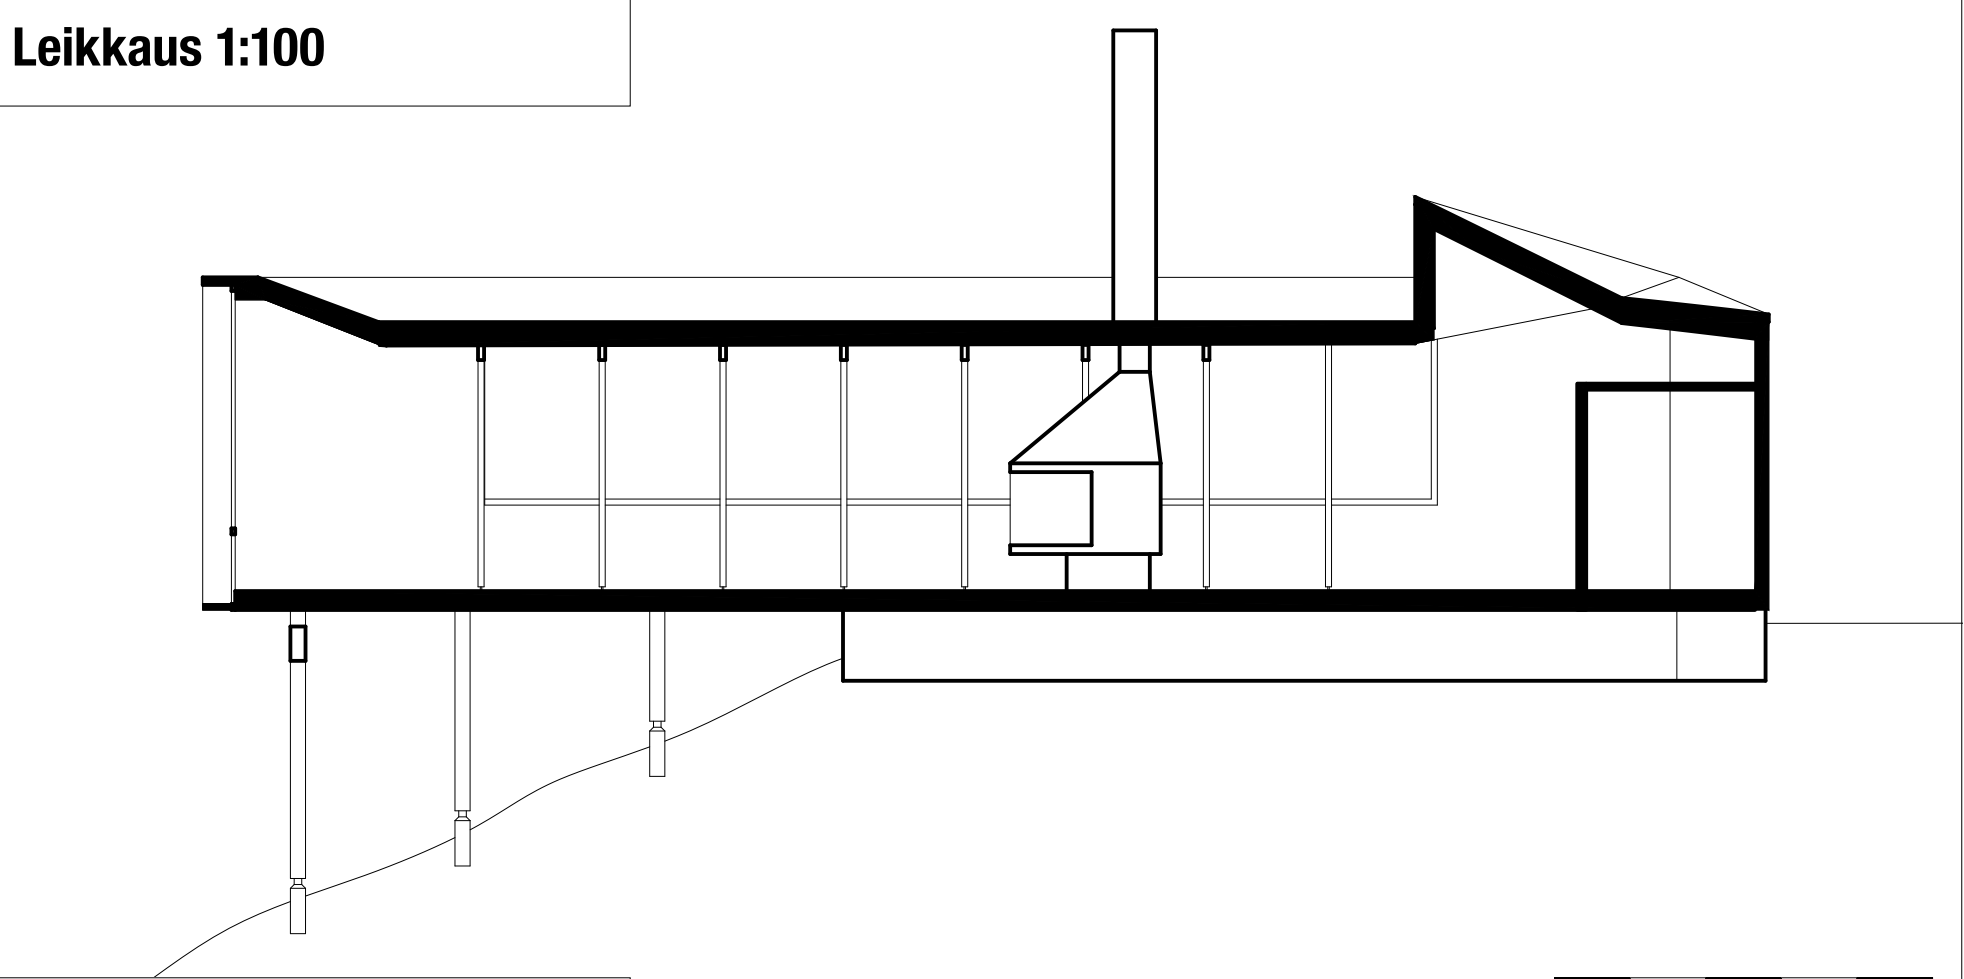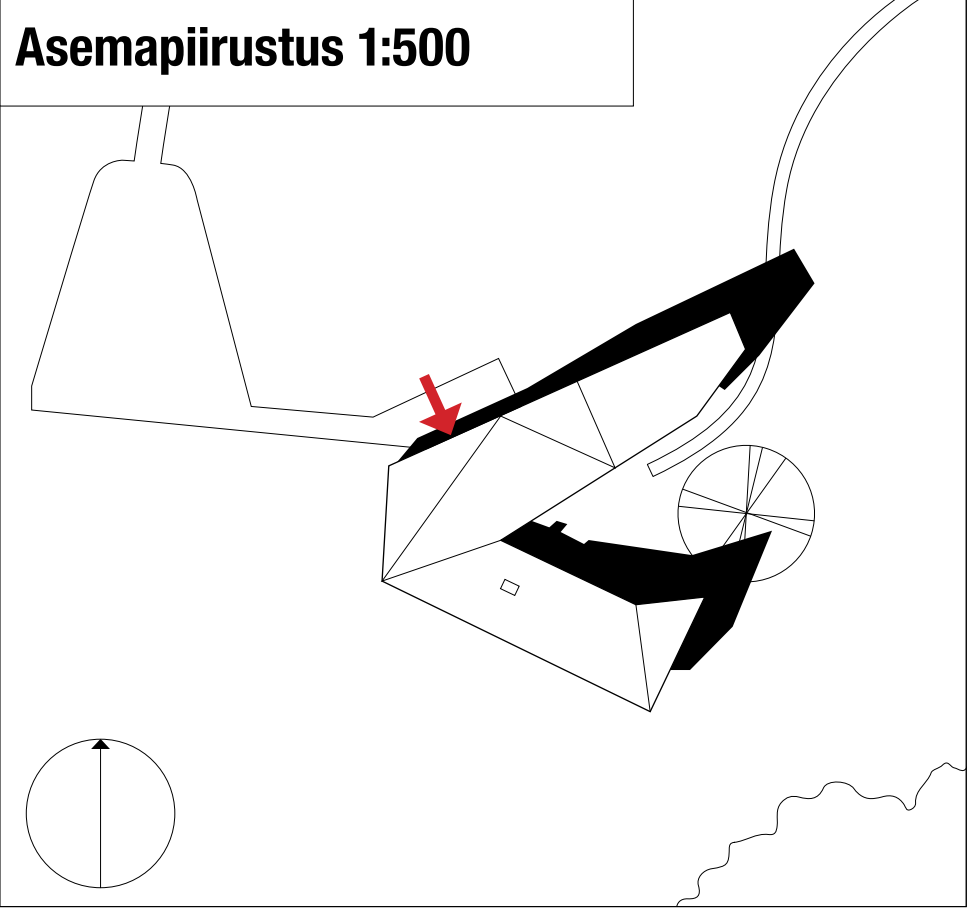

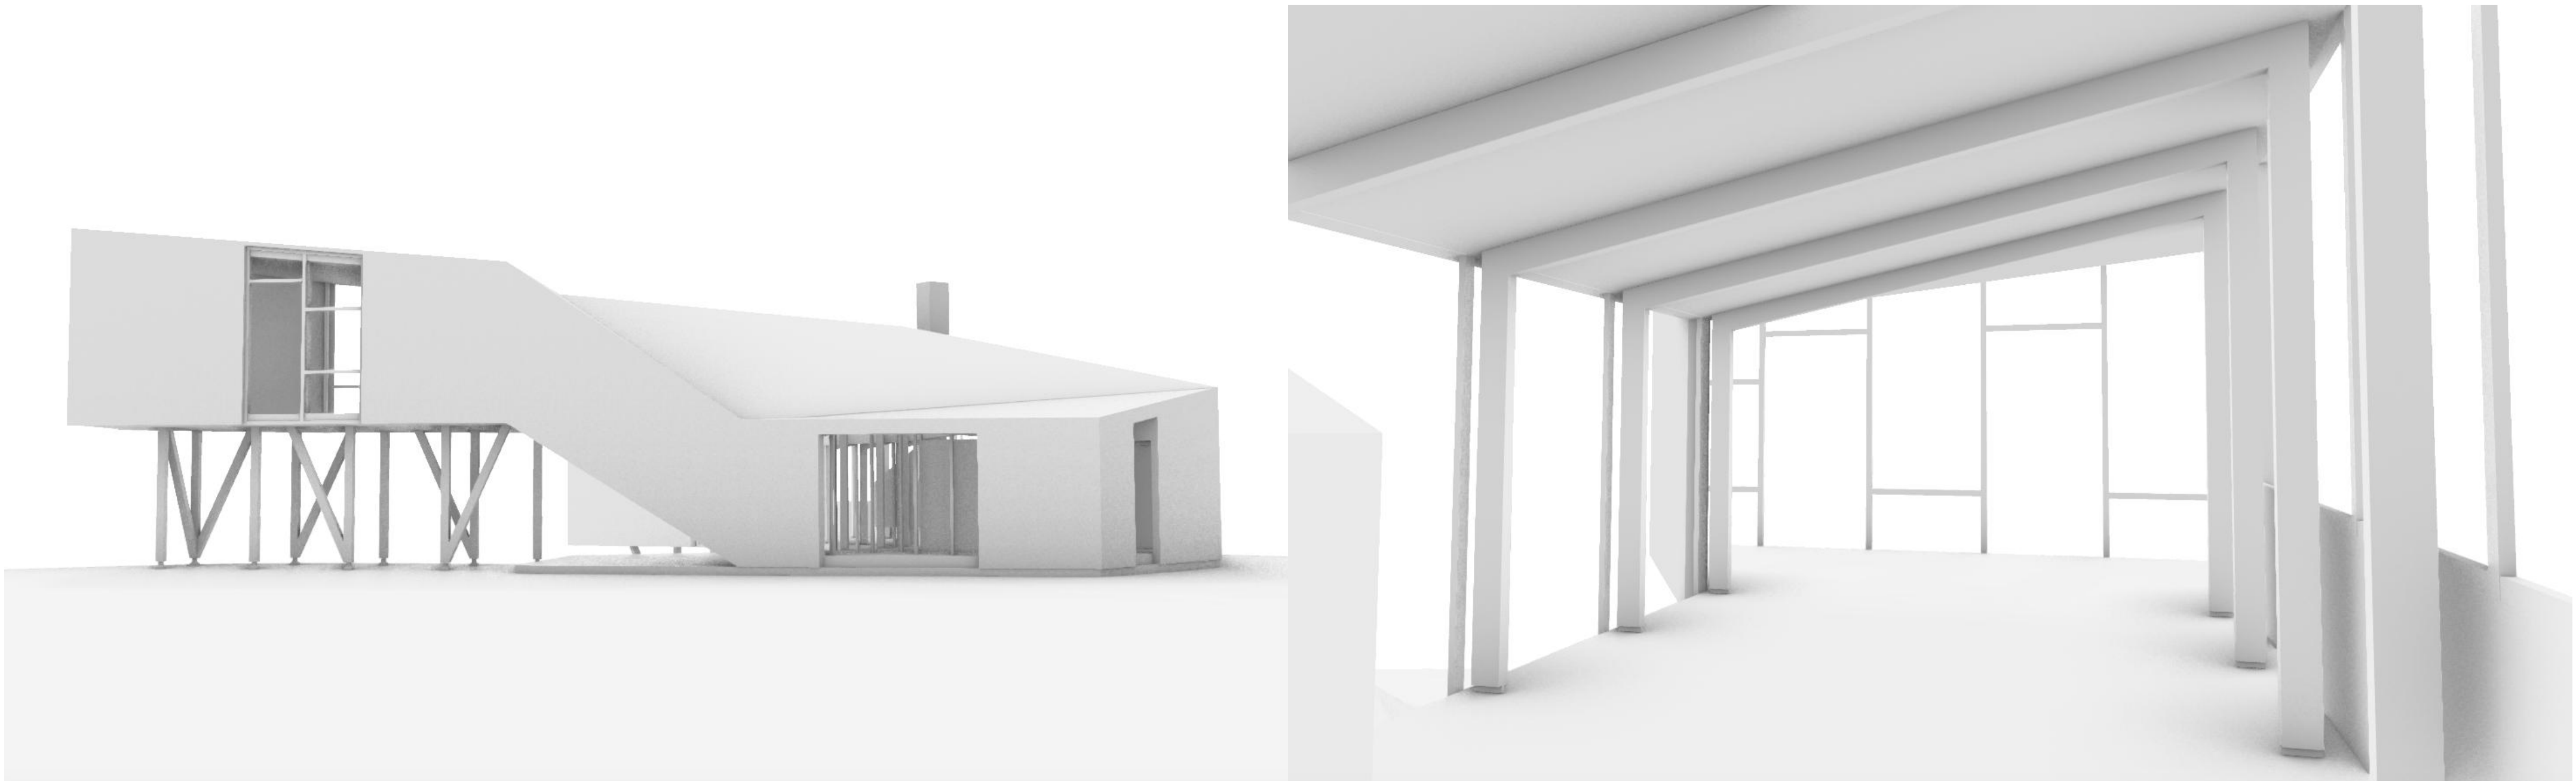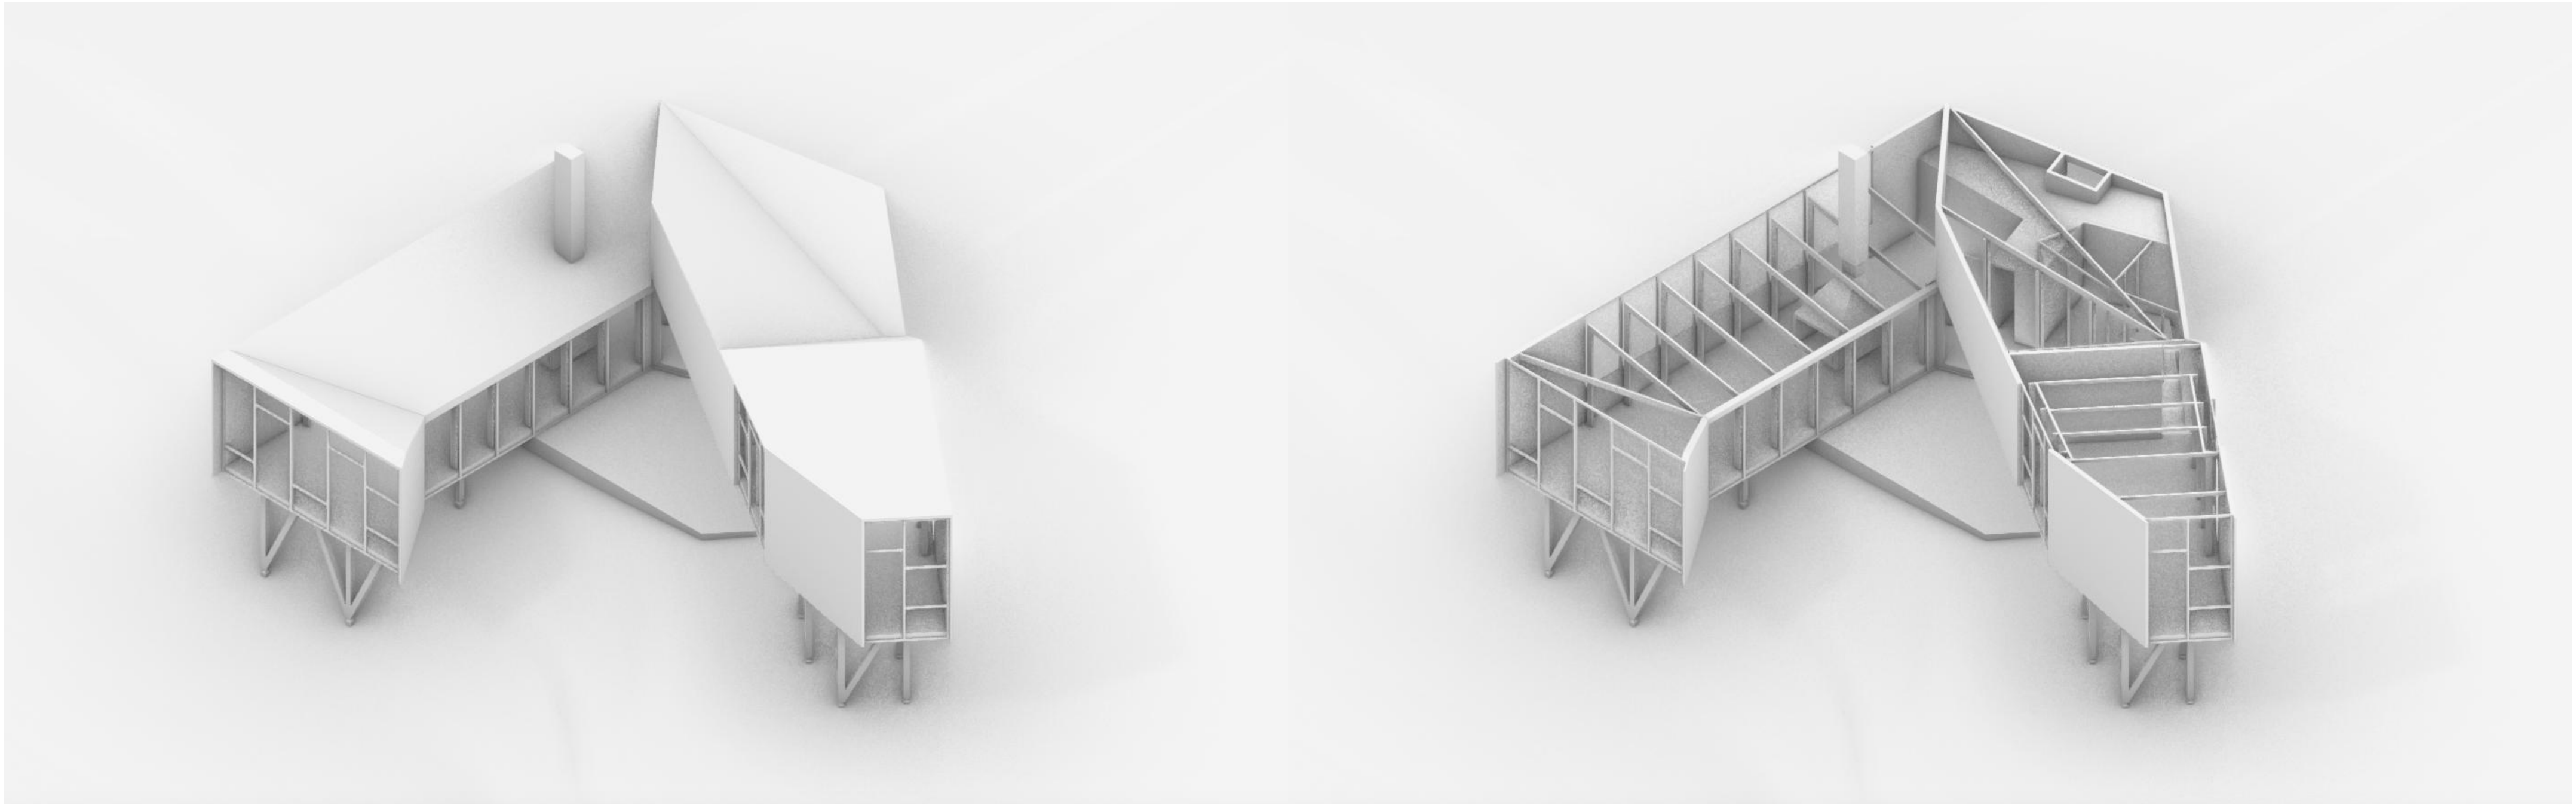

House surrounded by hedges

Studio Veocity

2019

480m²


Oleskelu

Ruoanvalmistus


Syöminen

Peseytyminen


Lepo

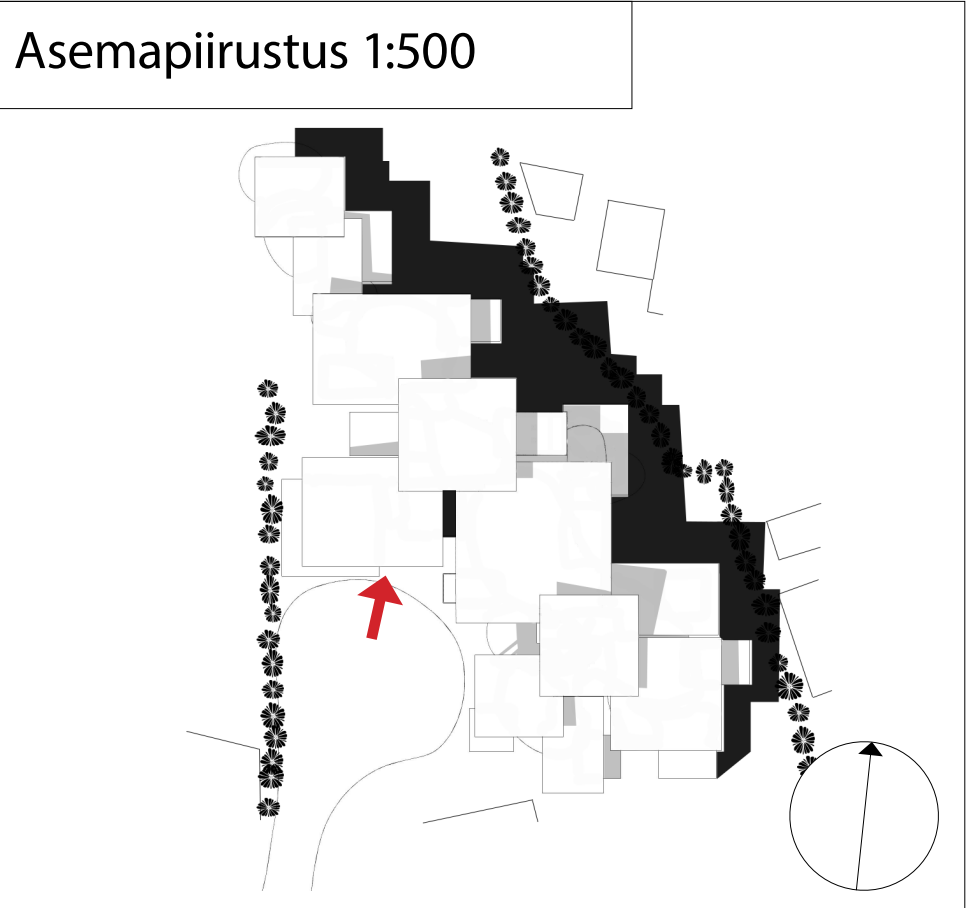


Aksonometria

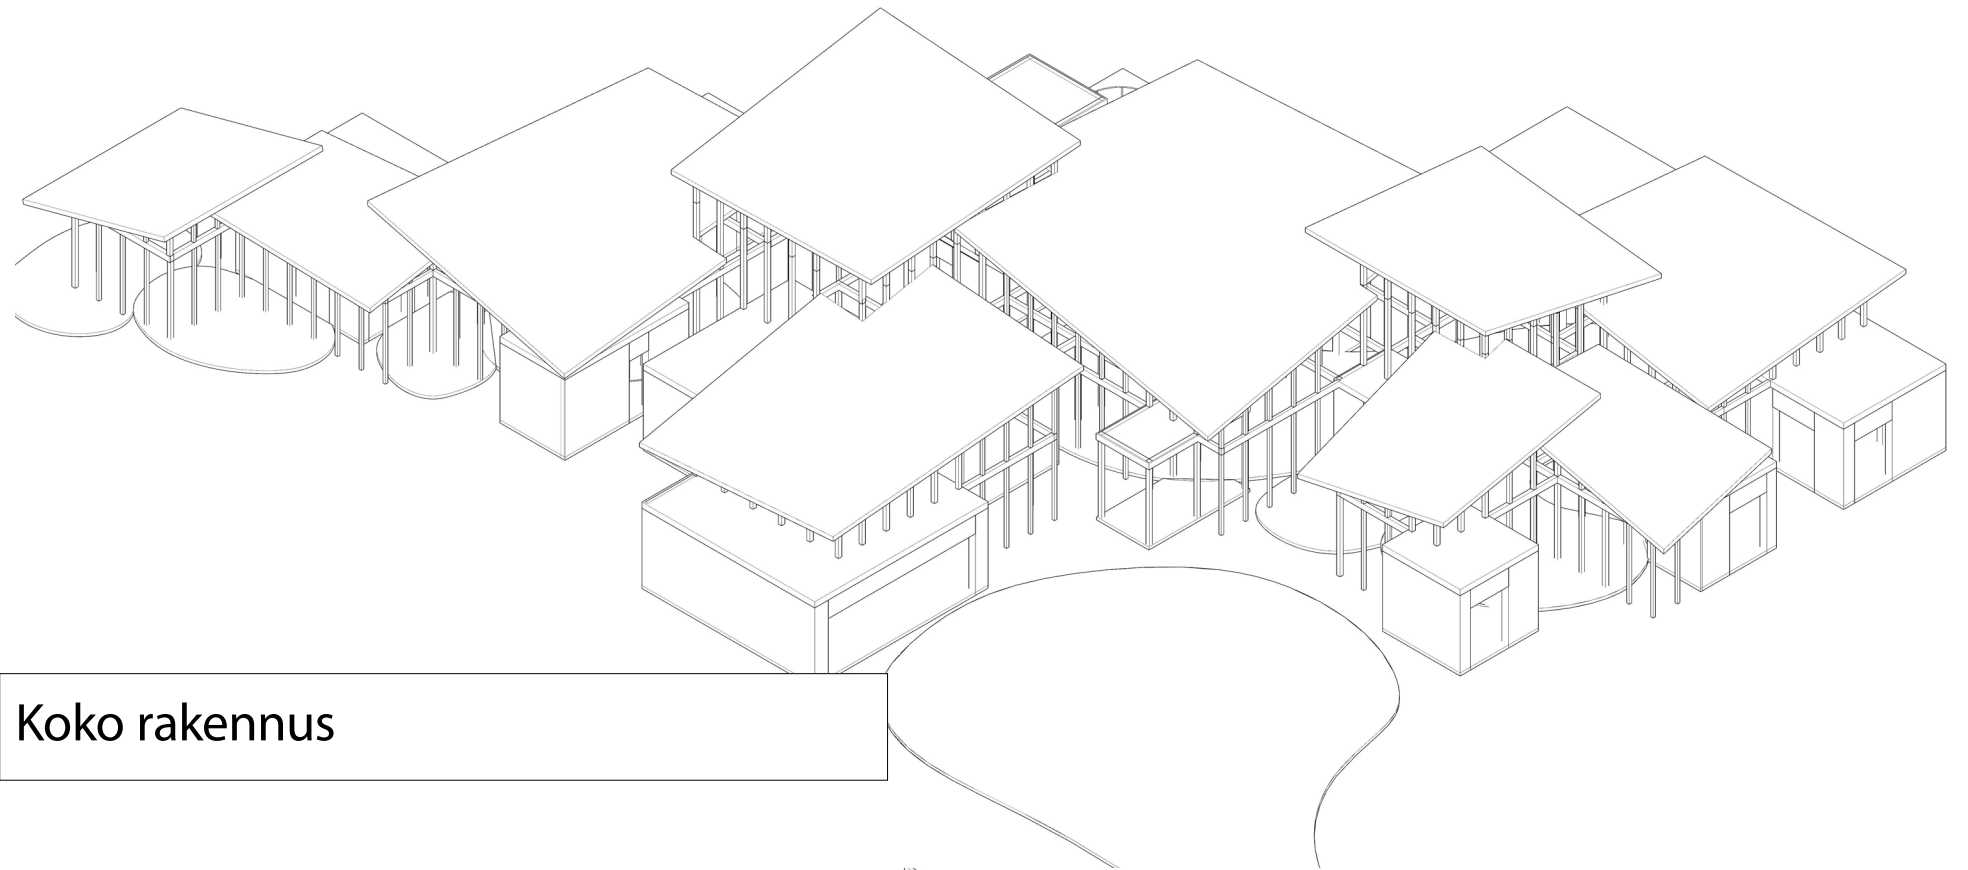

Koko rakennus

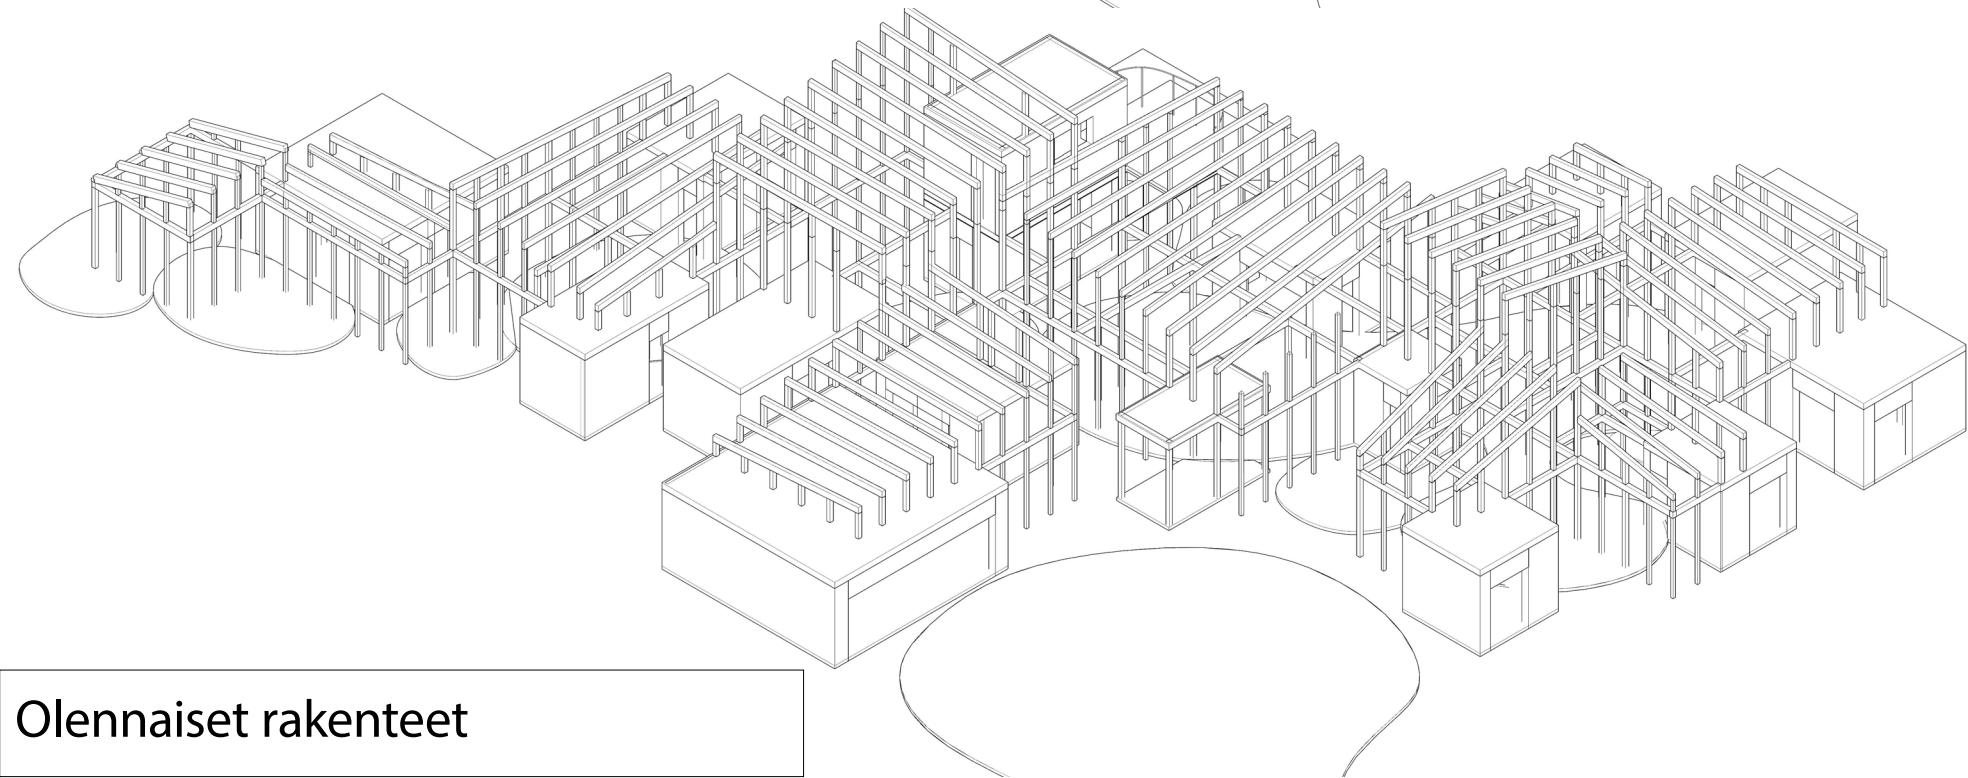


Olennaiset rakenteet

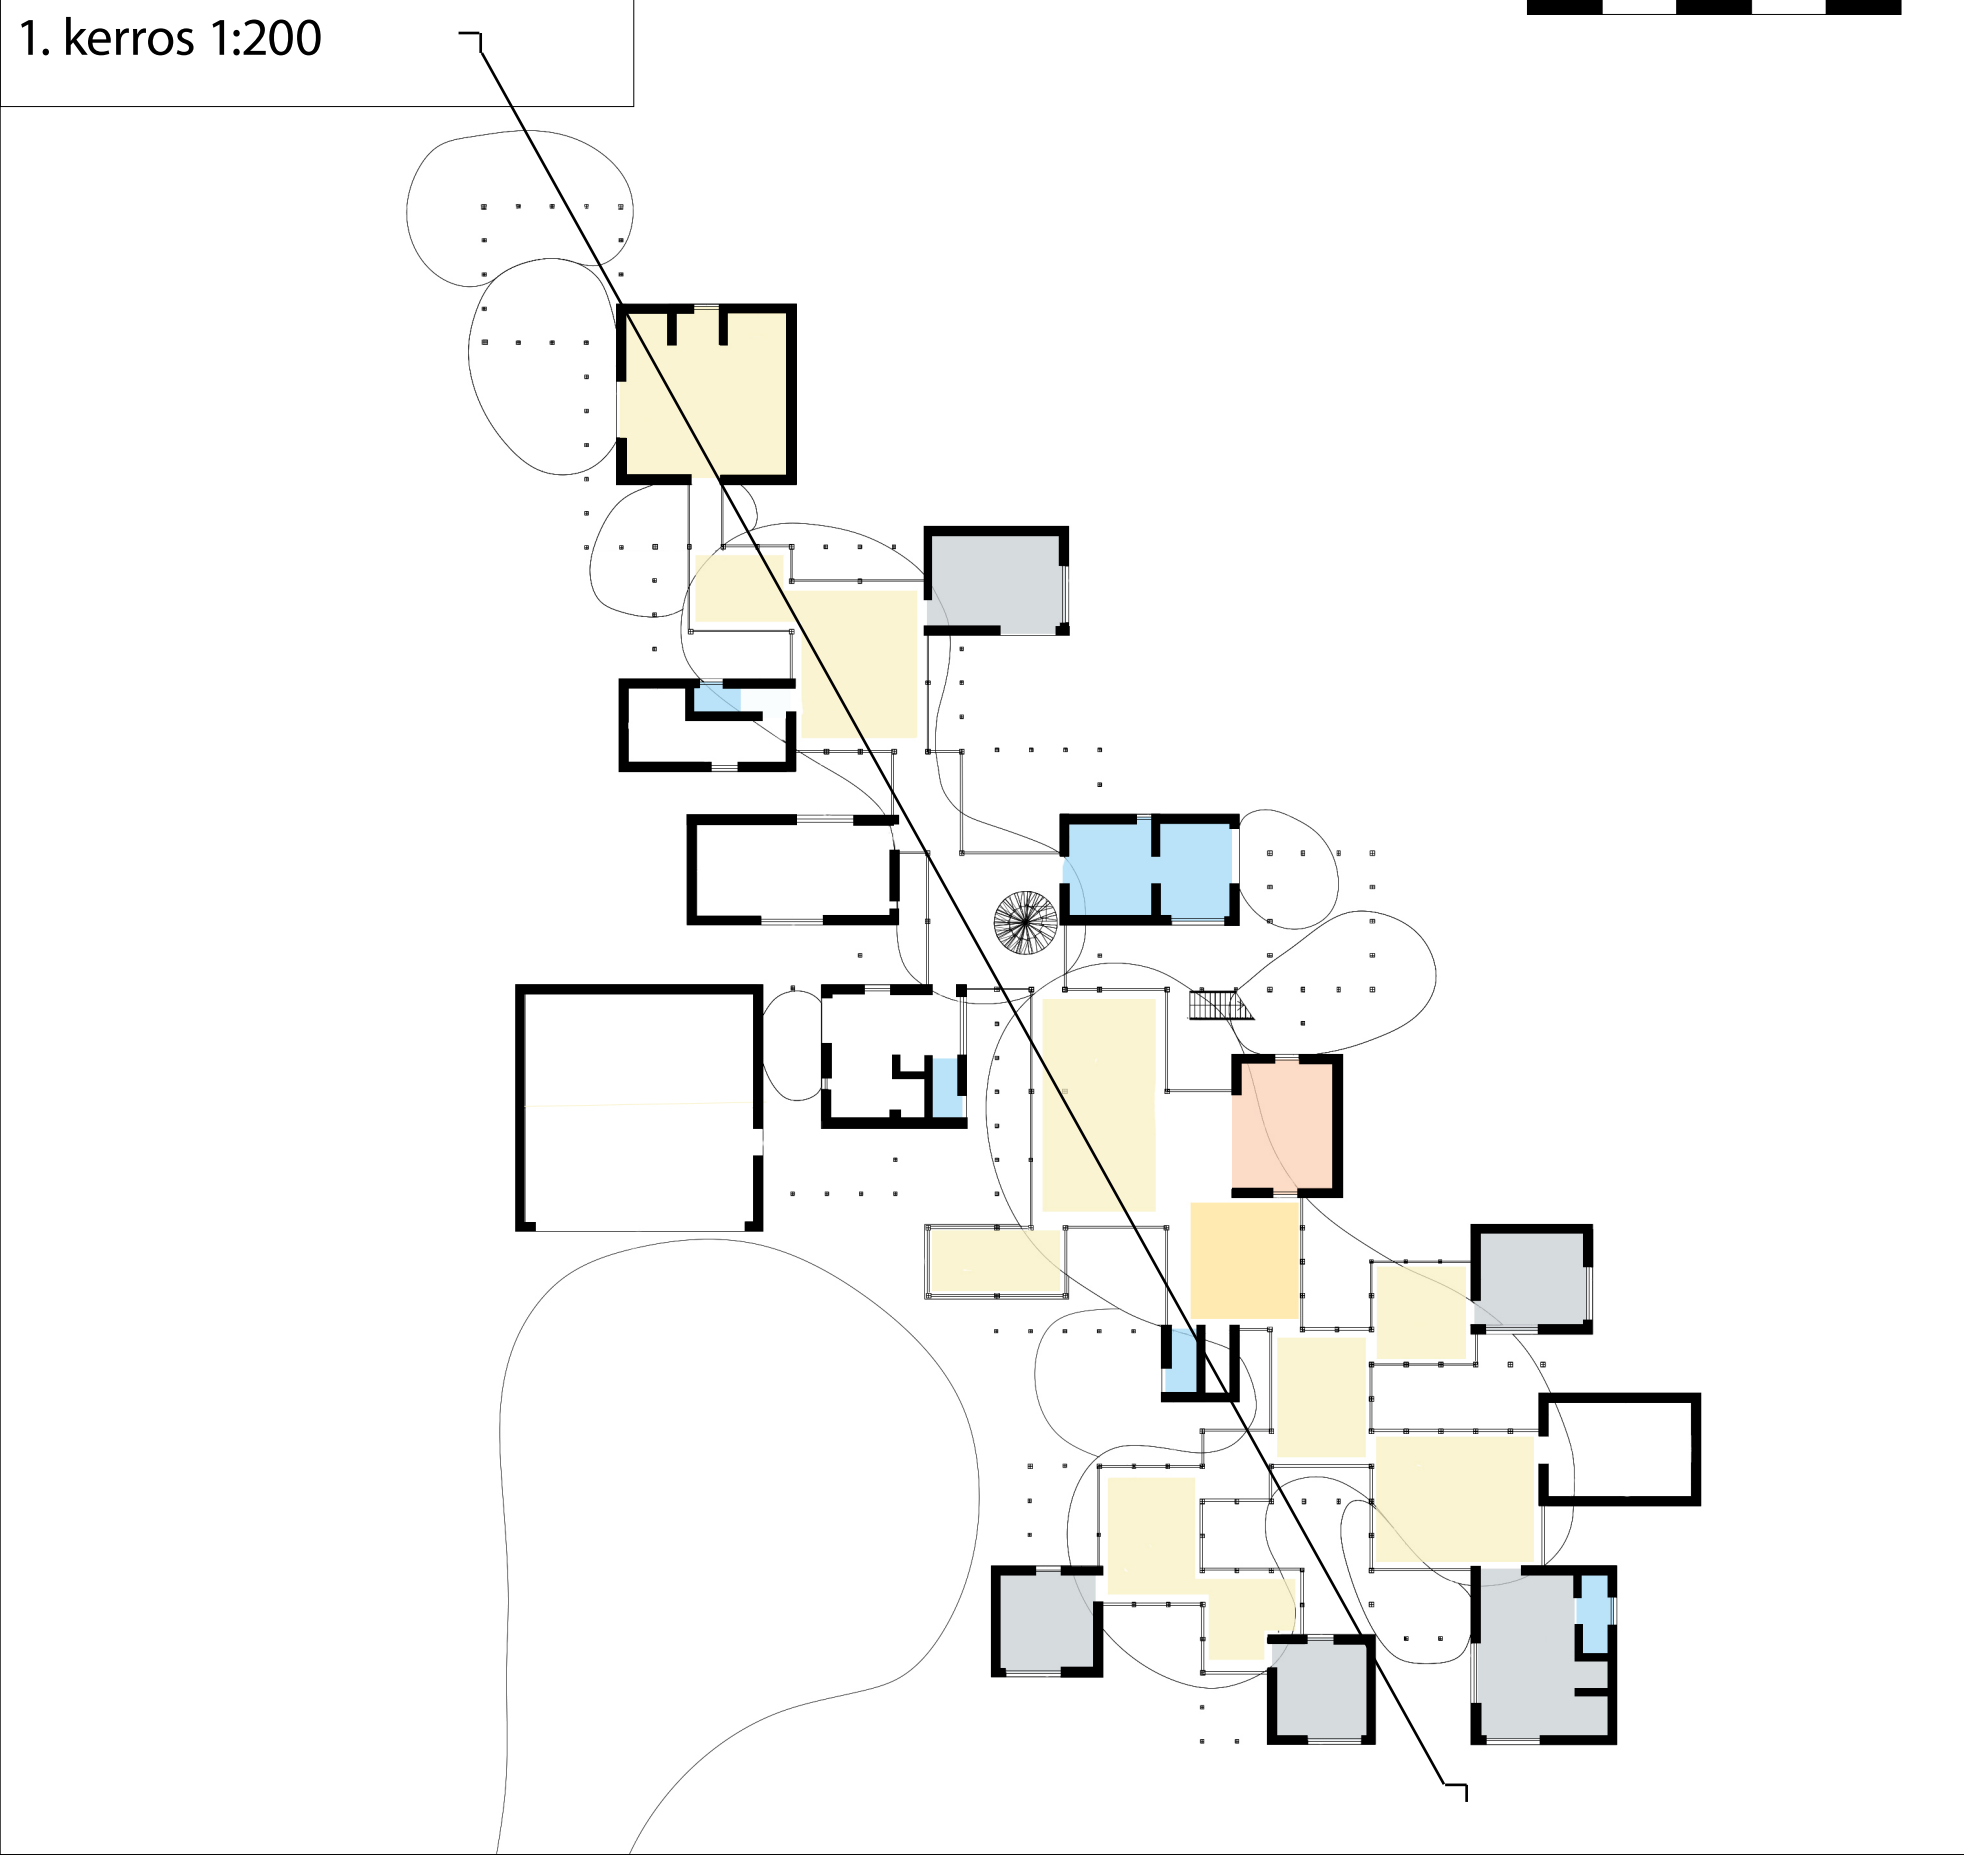


ARK-C0003 Tila 2
3D-mallinnos, analyysivaihe
Aino Niekkaa, 780812


The House surrounded by hedges, Studio Velocity, 2019

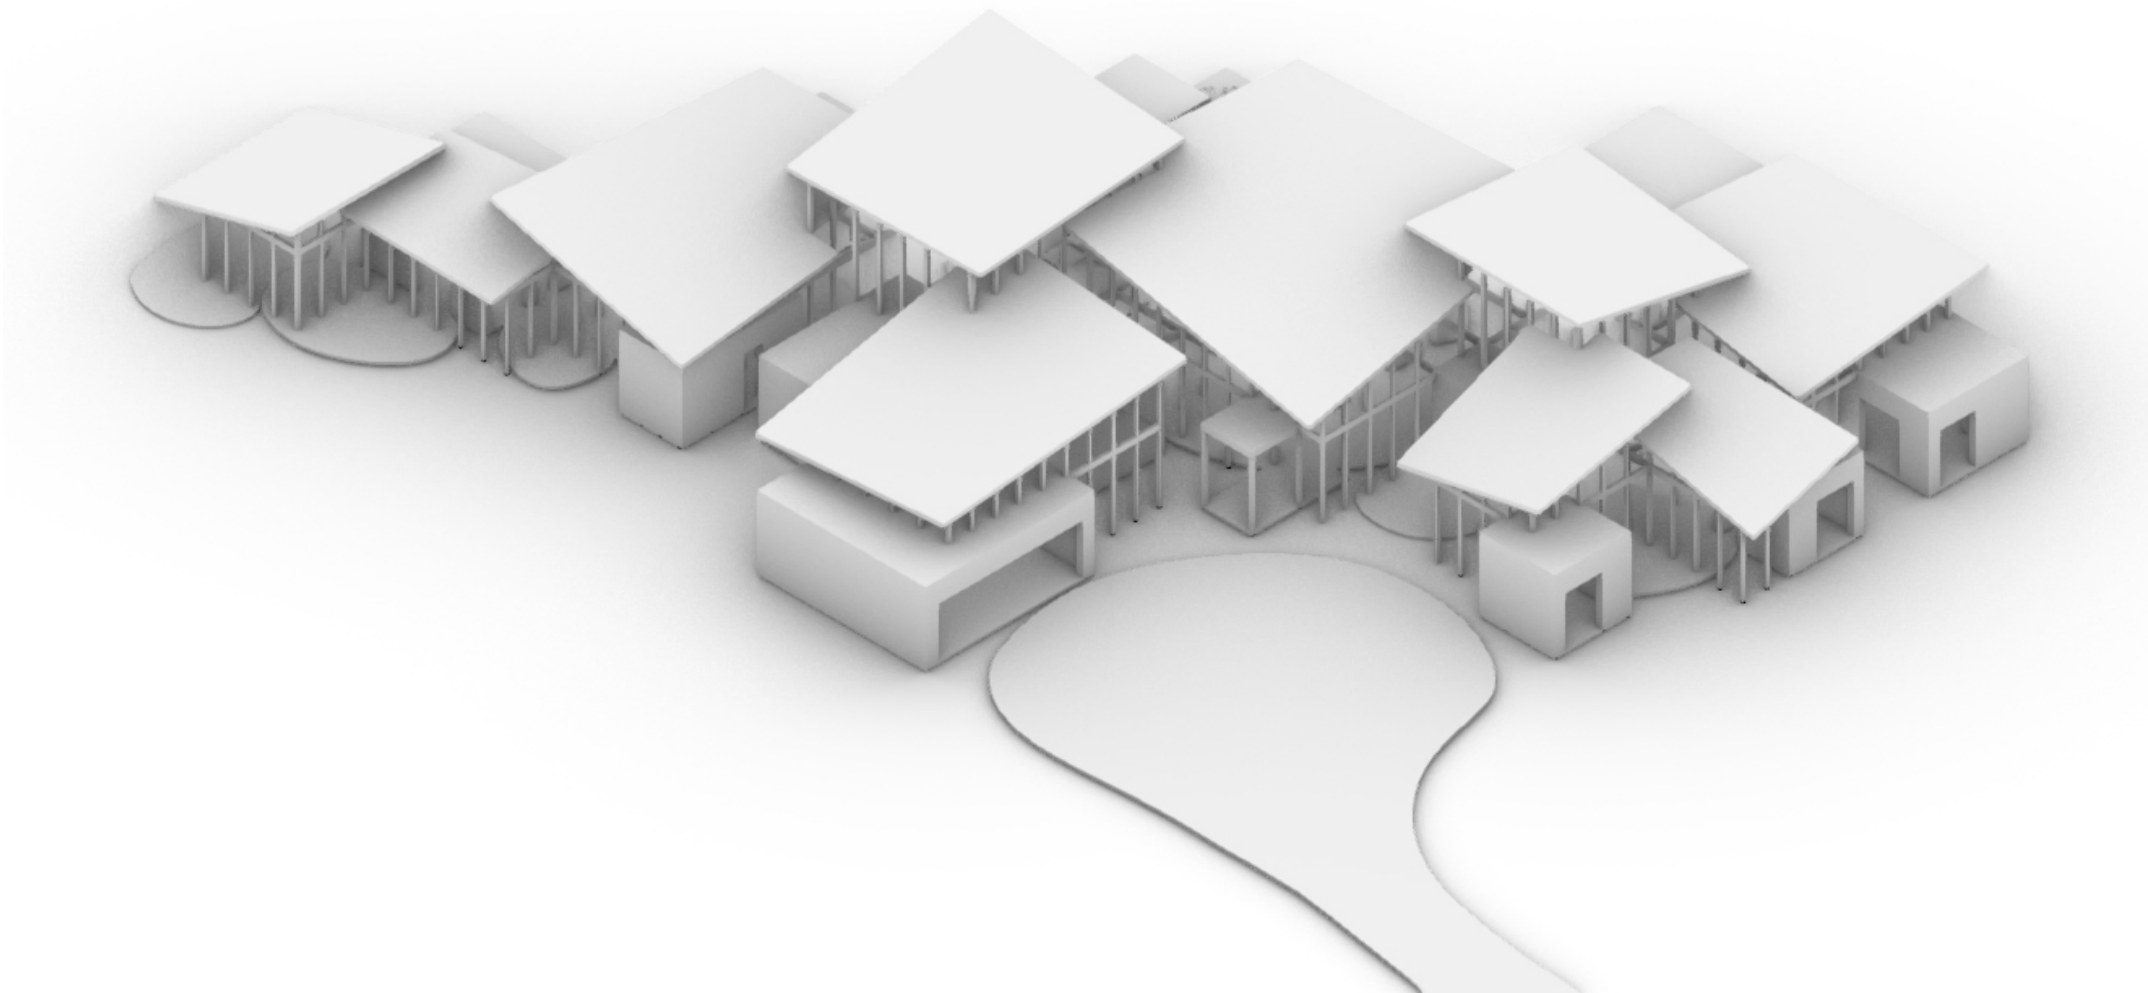

Tila 2, Aino Niekkaa

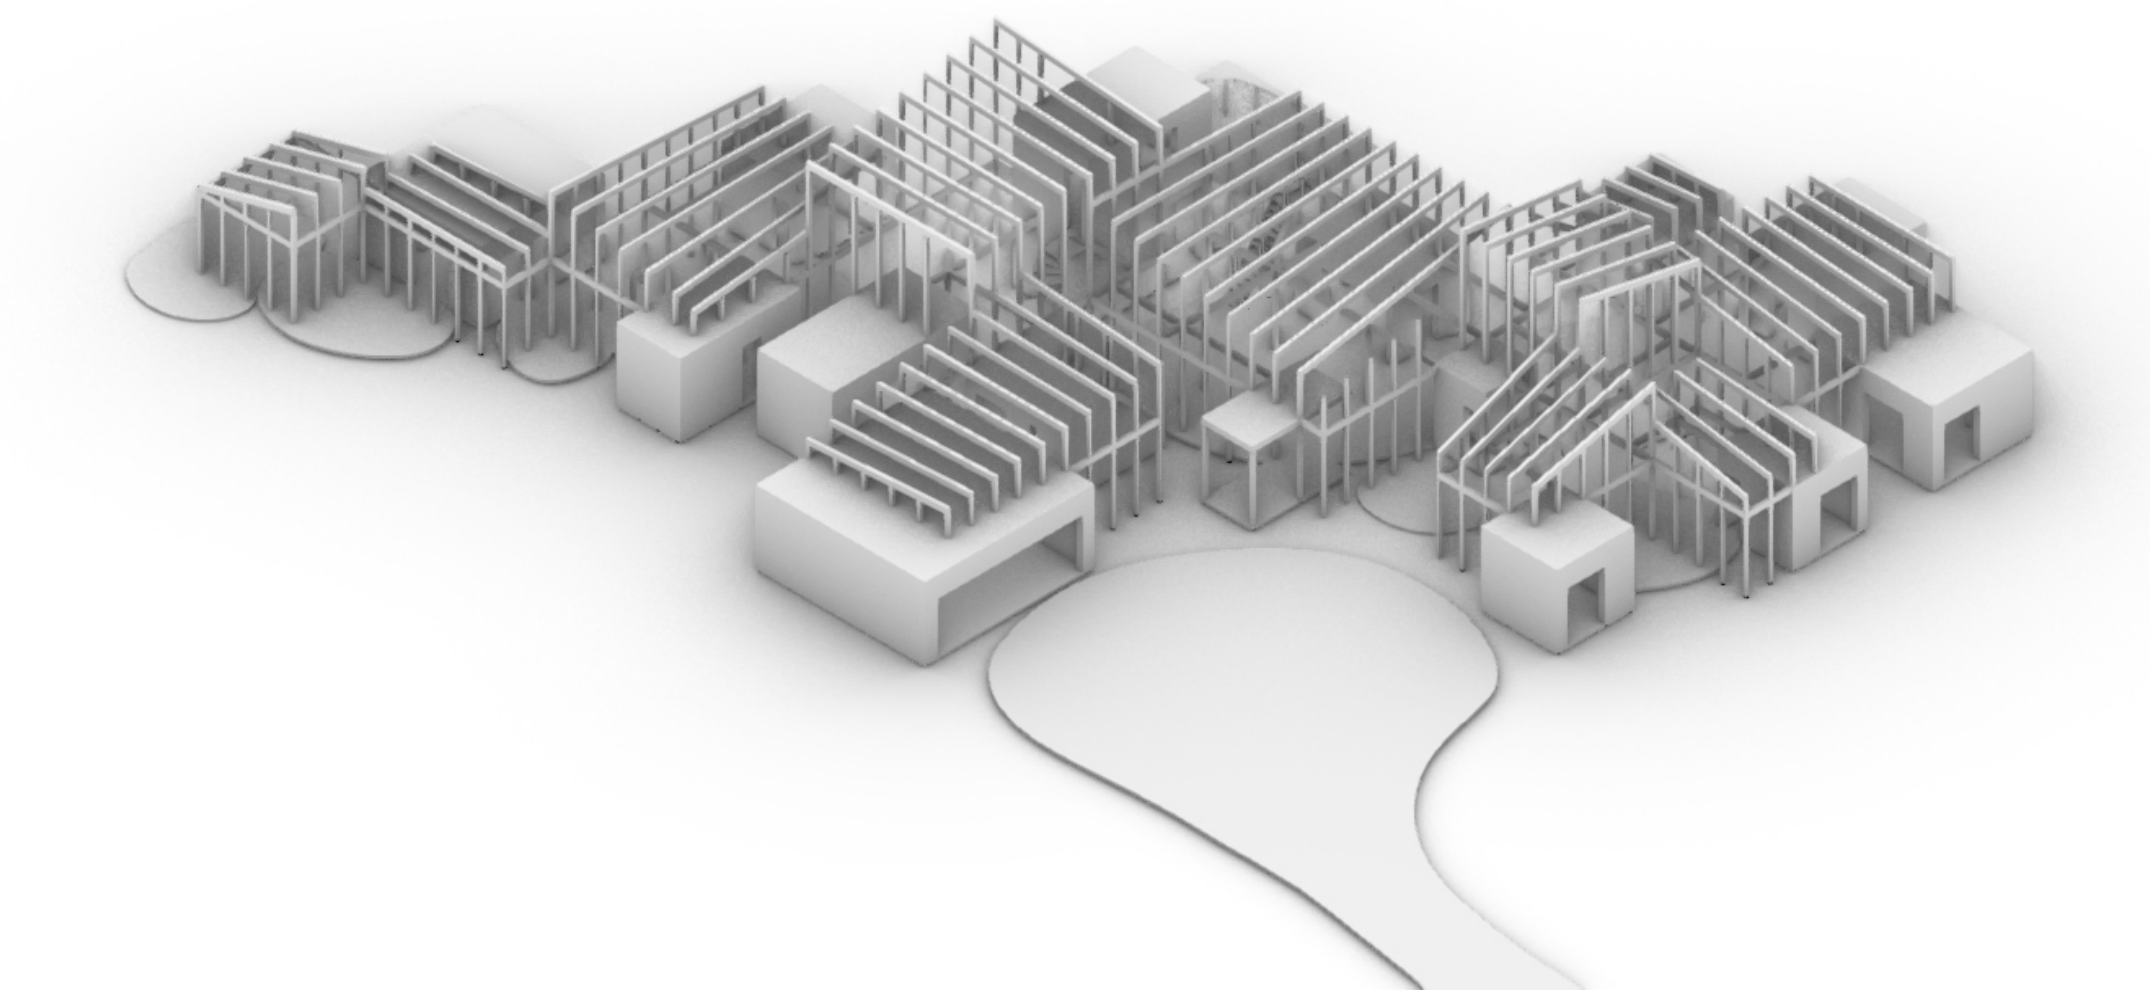

Tila 2, Aino Niekkaa

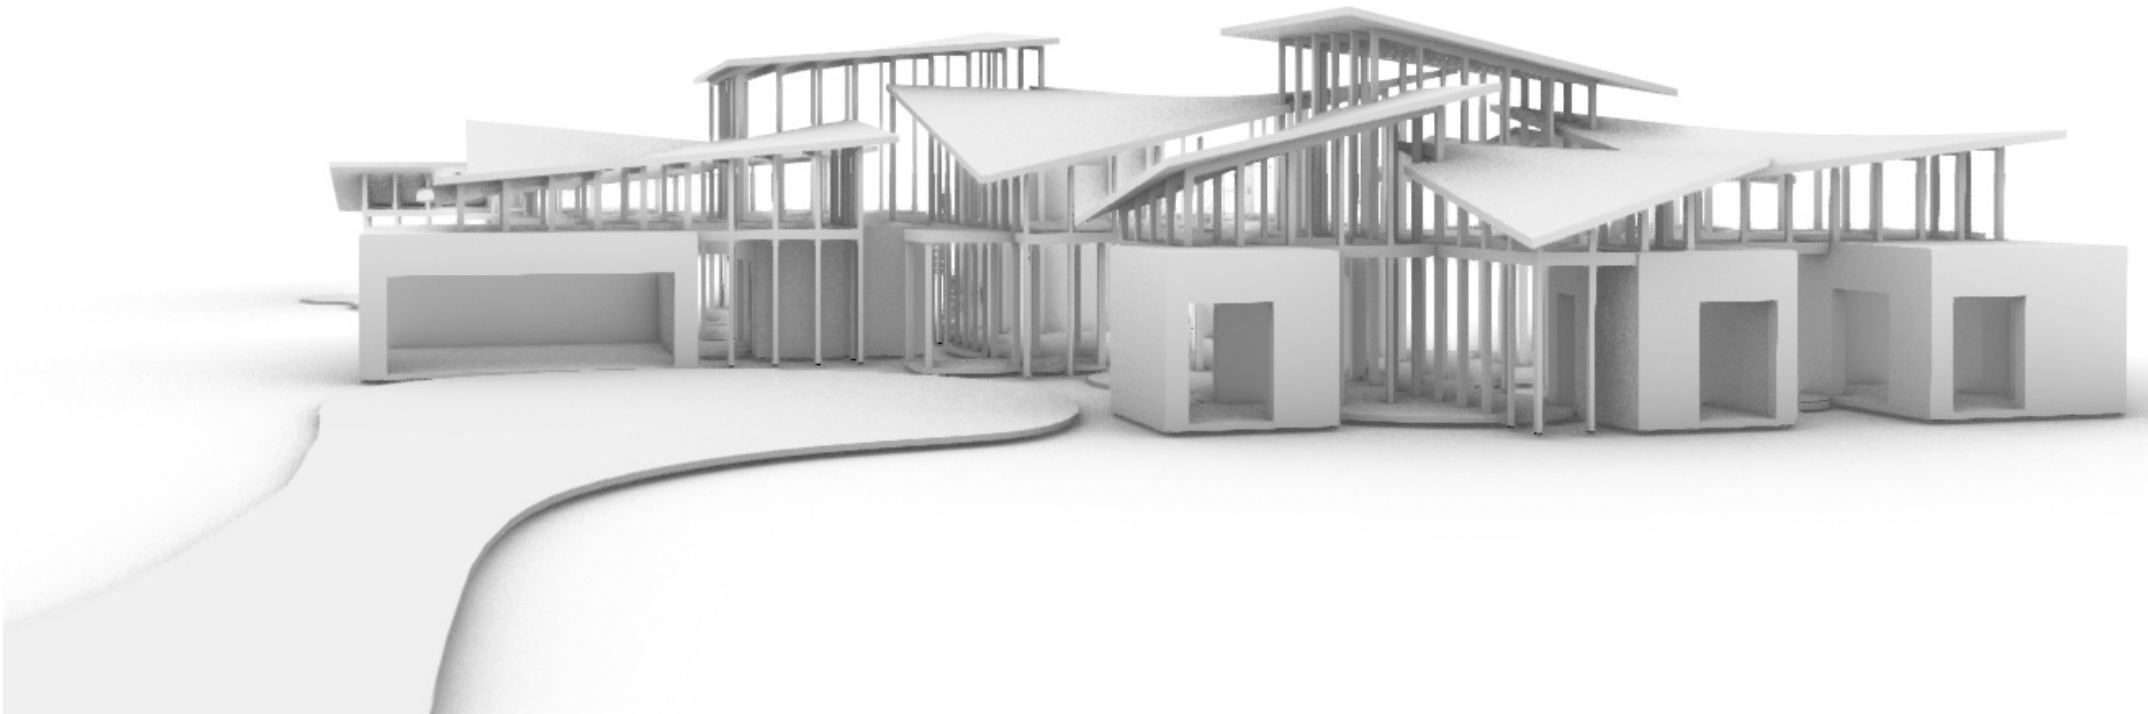

Tila 2, Aino Niekkaa



House on Fano

lenschow & pihlmann

Rakennusvuosi 2020

Asuinpinta-ala 198 m2

Oleskelu

Ruoanvalmistus


Syöminen

Peseytyminen

Lepo





Asemapiirustus 1:500

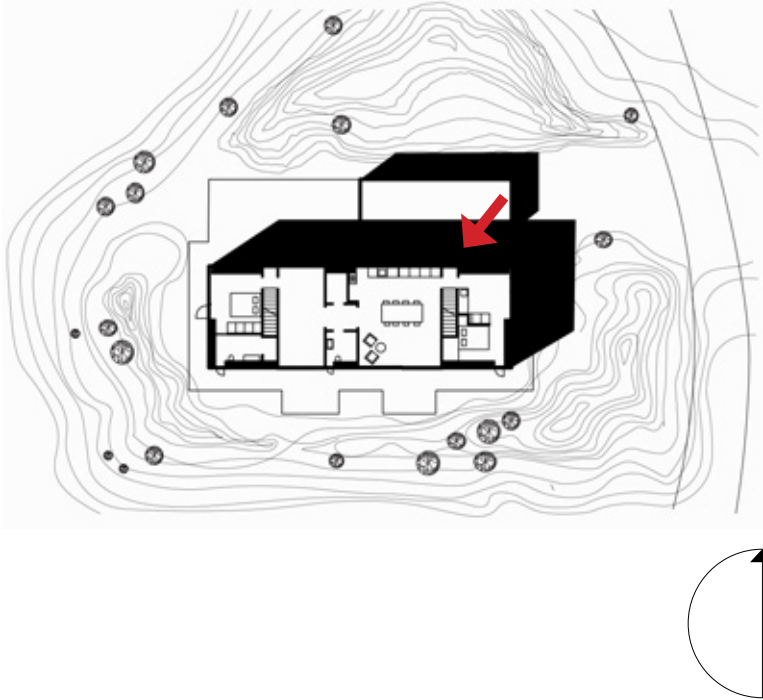

Leikkaus 1:100




Aksonometria

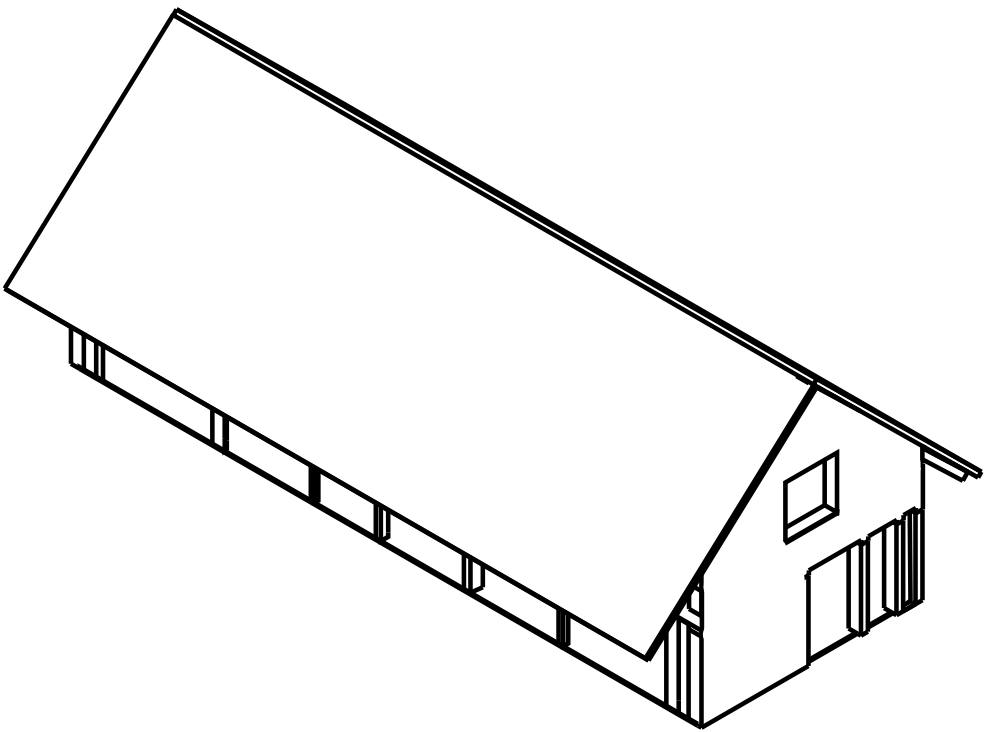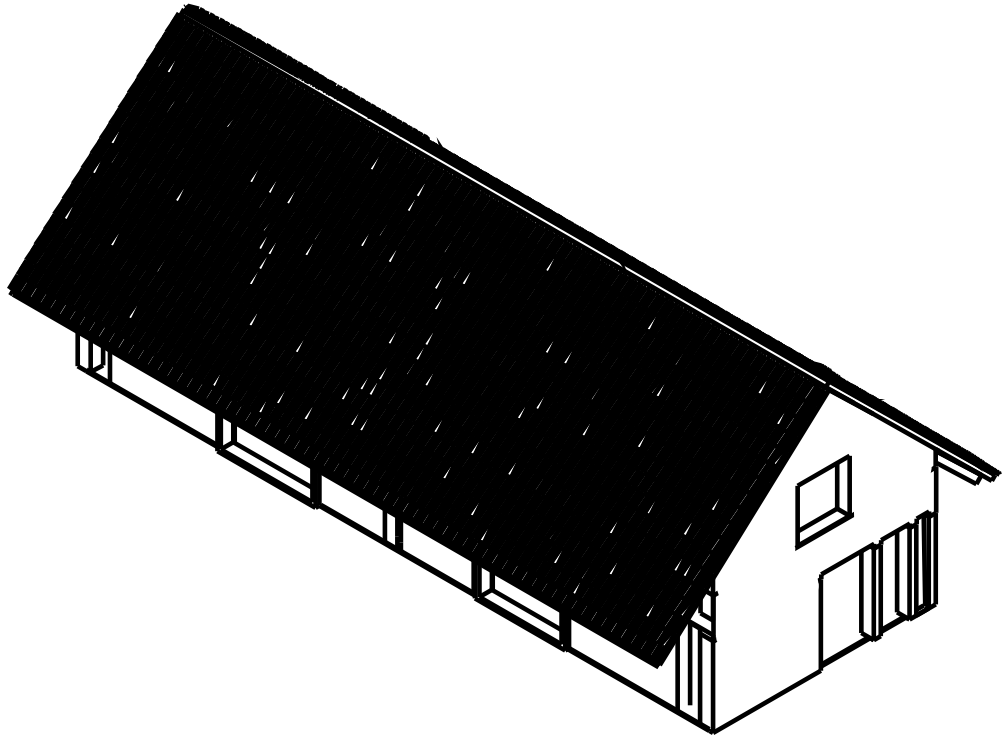


Koko rakennus

Olennaiset rakenteet

1. kerros 1:100

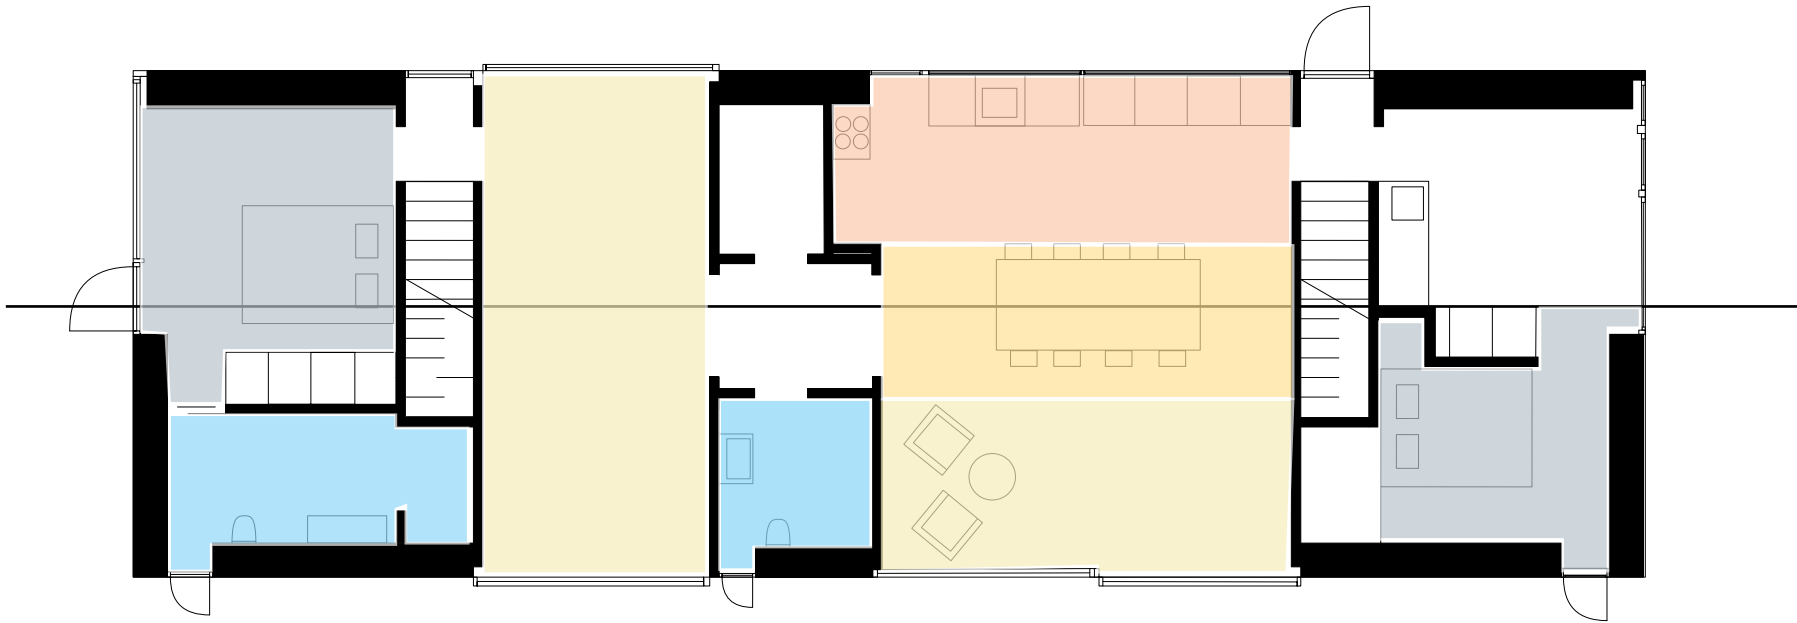


Aksonometria, kantavat rakenteet

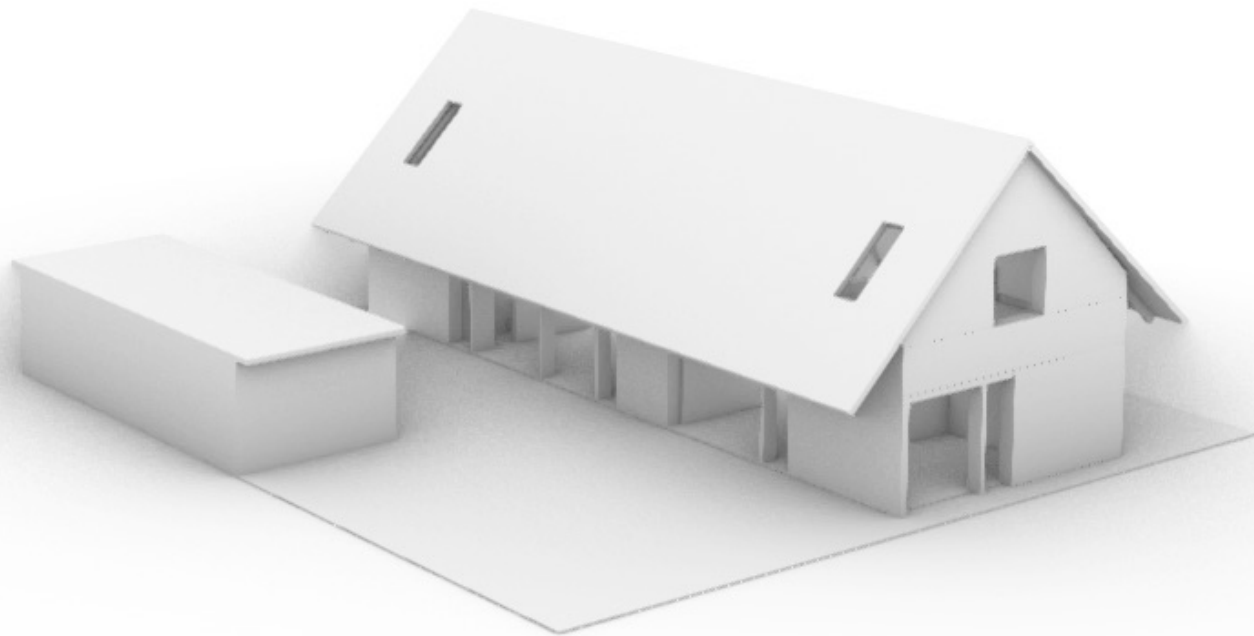

House on Fanø, lenschow & pihlmann 2020
ARK-C0003 Tila 2
Ada Markkanen 779933

Aksonometria, koko rakennus

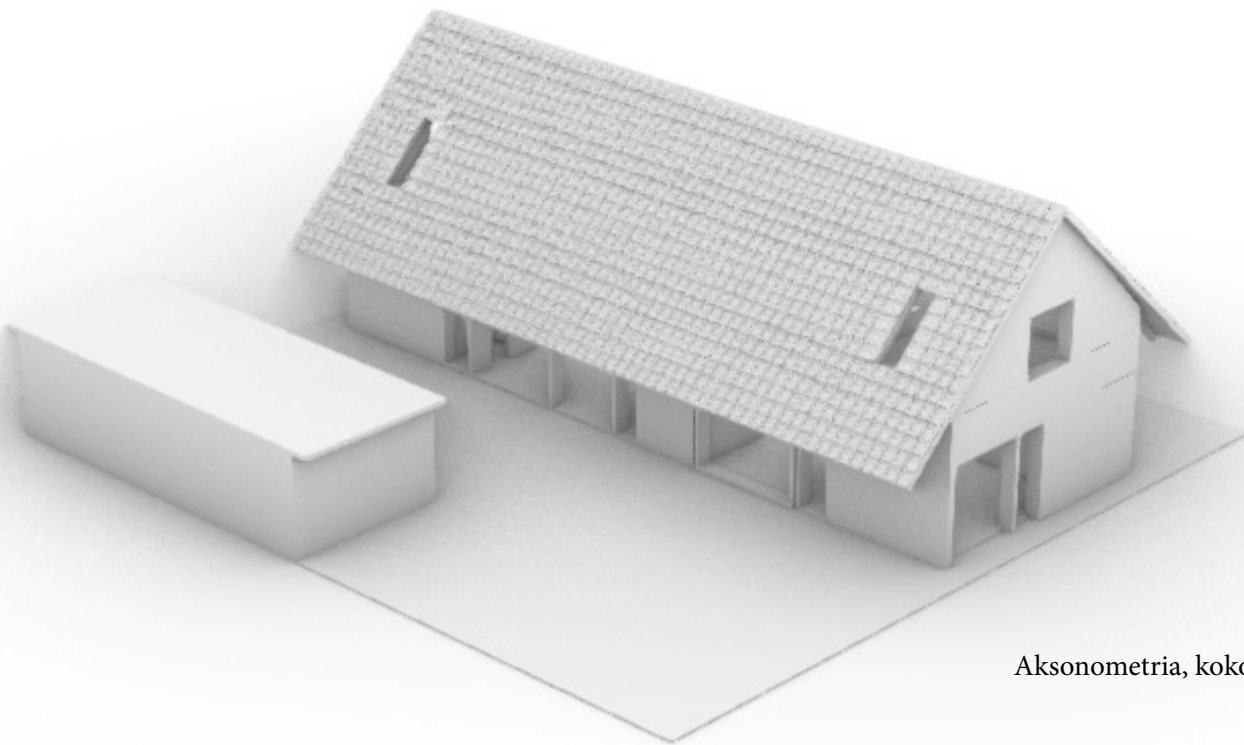

House on Fanø, lenschow & pihlmann 2020
ARK-C0003 Tila 2
Ada Markkanen 779933

Ulkokuva



House on Fanø, lenschow & pihlmann 2020
ARK-C0003 Tila 2
Ada Markkanen 779933

Sisäkuva 1



House on Fanø, lenschow & pihlmann 2020
ARK-C0003 Tila 2
Ada Markkanen 779933