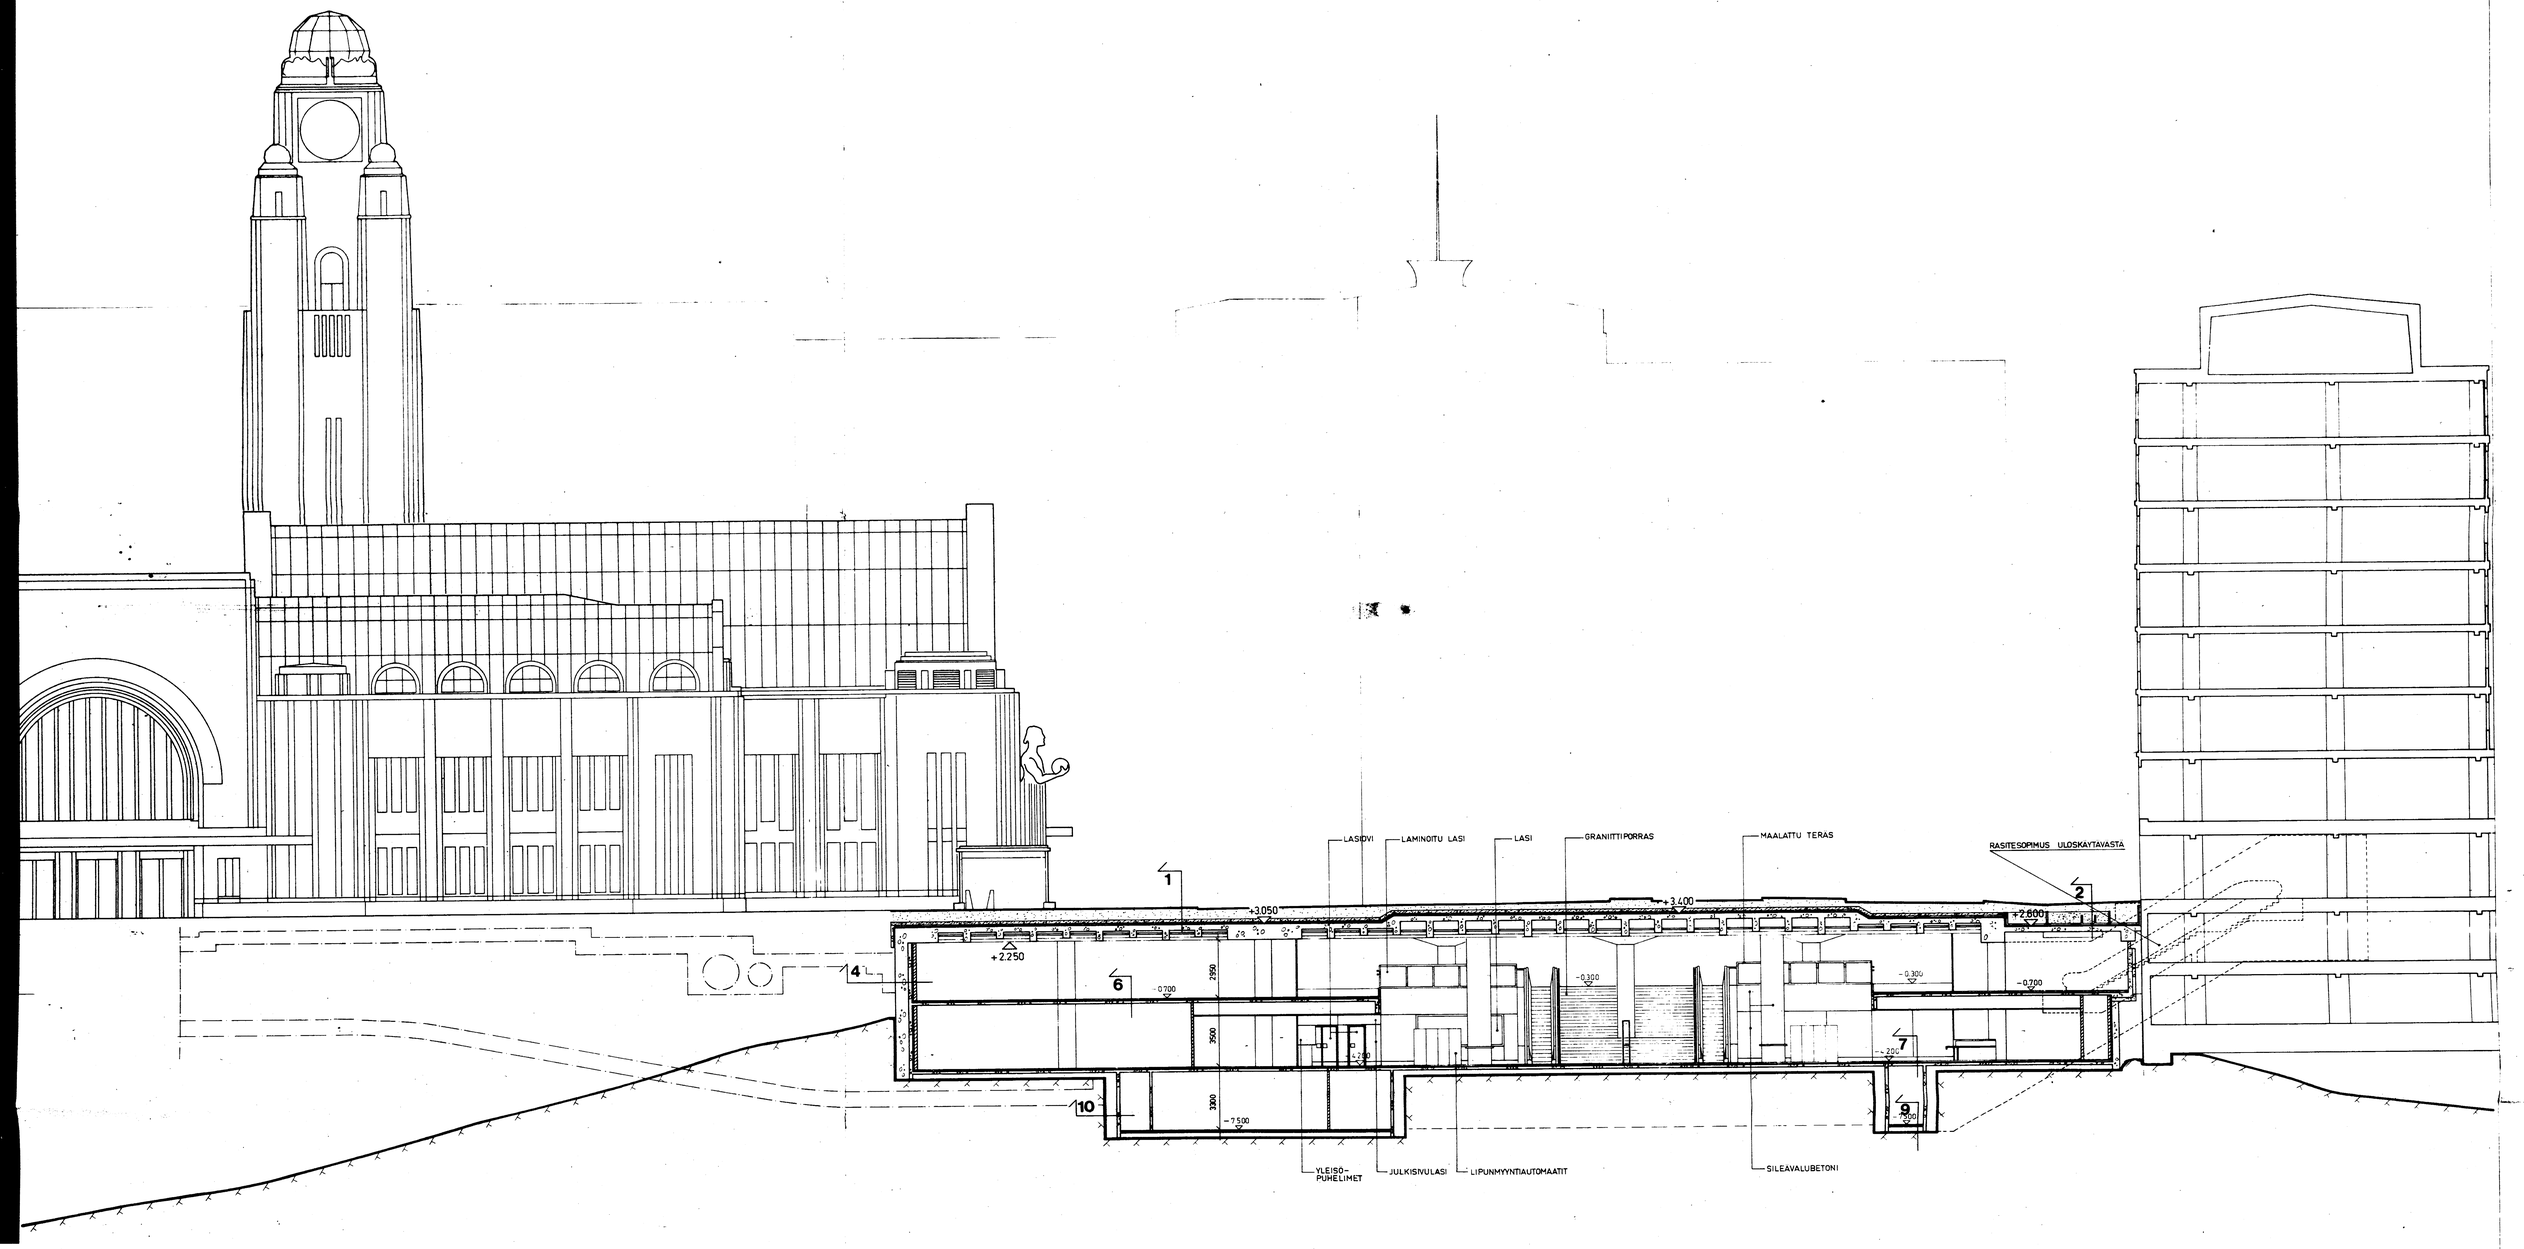

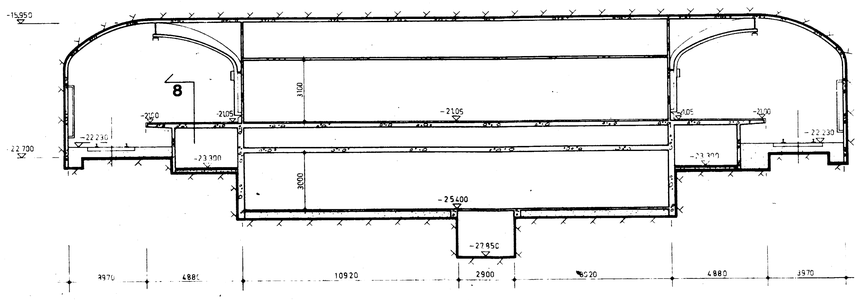

KAUP.OSA	2	K.LA	
KORTTELI		TONTI.JRN.o	Em. 1 ja 3
OSOITE	Narvalahden rantaraitti 2		
PIIR. N.O	11	KUVAUS N.o	77.055662
TUNNUS	2-910-A-77		
PIIR. LAJI	Pitä		
PIIR.SISALTÖ	Poikkileikk. C-C		

Vahv. 26.8.1977 § 1117

0 1 5 10m