



ALKUASUNNOT, LEHTOVUORENKATU 2
JULKISIVU POHJOISEEN 1:100

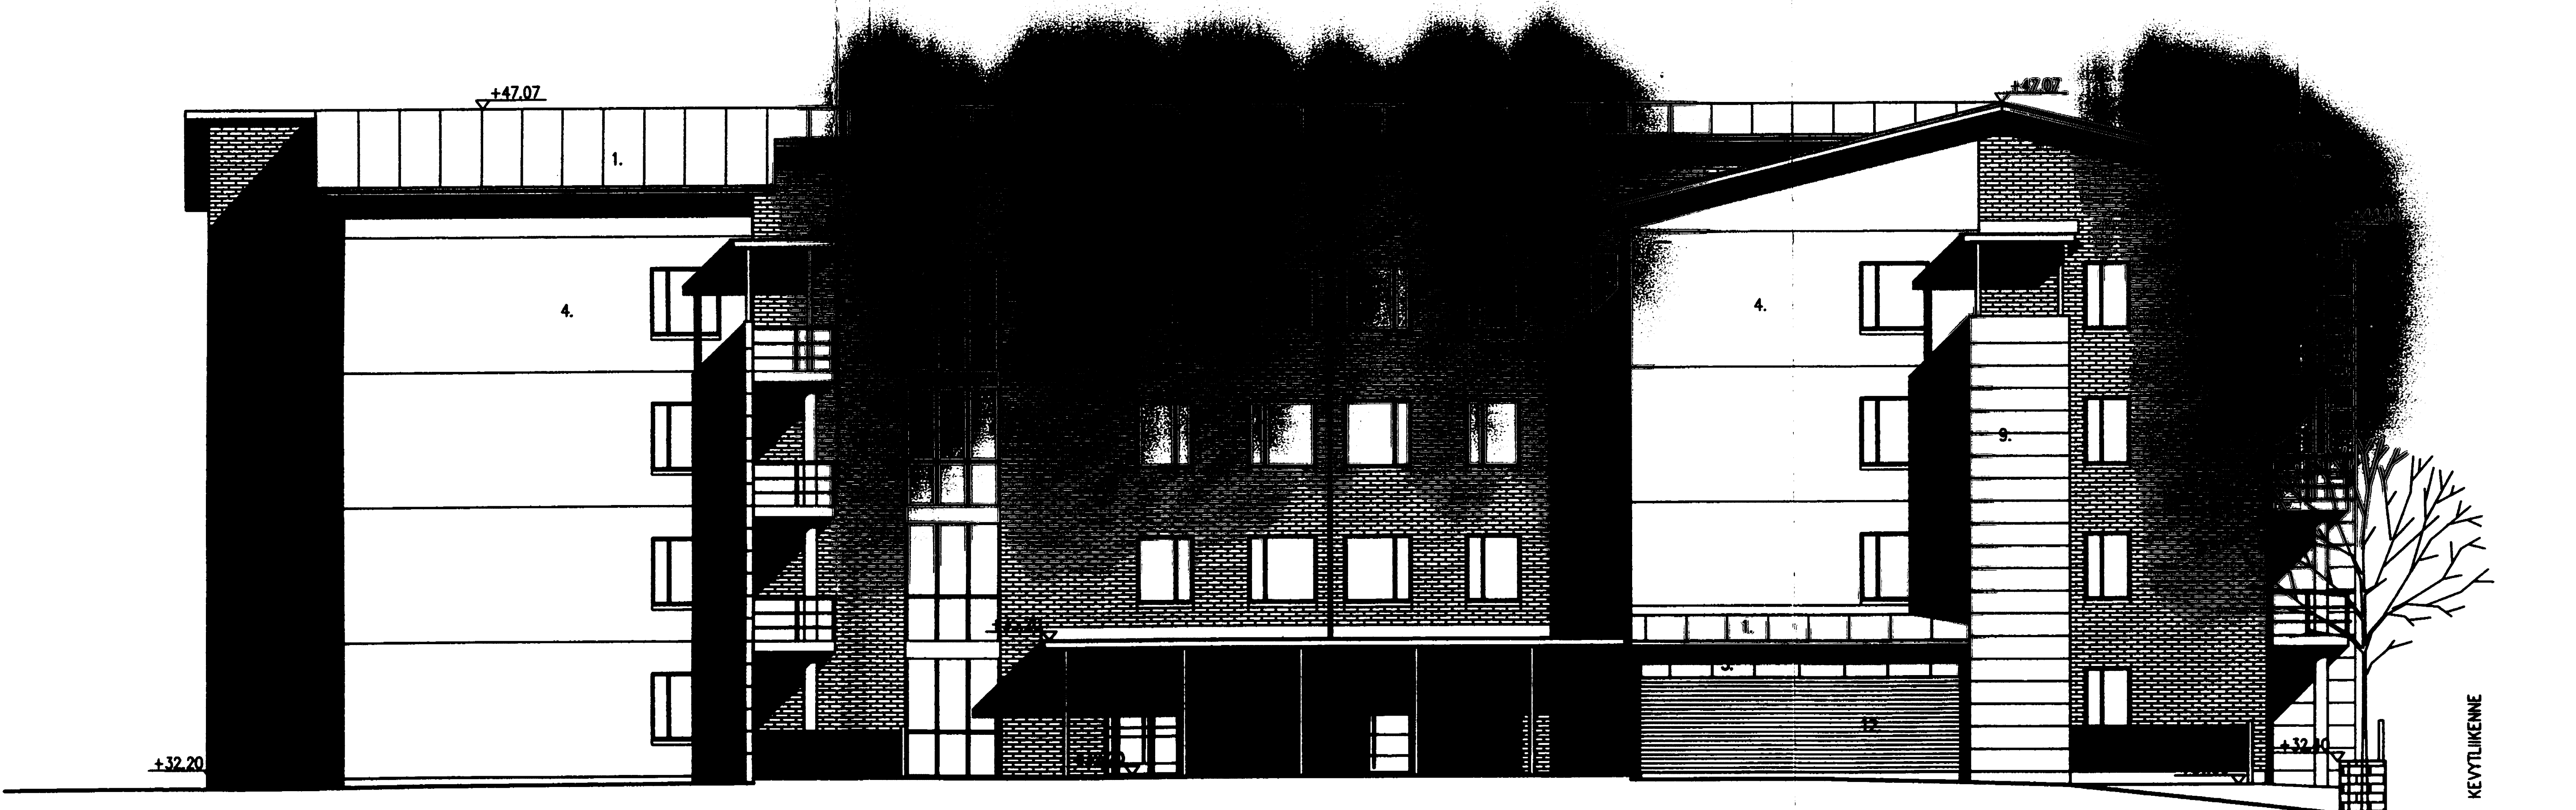

JULKISIVUMATERIAALIT JA -VÄRIT

1. KONESAUMATTU MUOVIPINNOITETTU PELTI
TUMMA HARMAA, RR 23
2. AVORÄYSTÄS, MAALATUT PUOSAT
VALKONEN
3. JULKISIVUN TIILILAATTAPINTA, SILEÄ
PUNAINEN, SEPPÄLÄN TERRA
4. JULKISIVUN PINNOITETTU BETONIPINTA
VALKONEN, TIKKURILA 3122
5. JULKISIVUN TEHOSTEOSAT, IKKUNAHAUHAT
SININEN, TIKKURILA 0004 C
6. SOKKELI, LUONNONVÄRINEN BETONI
7. IKKUNAT, JAUHEMAALATTU ALUMIINI
SINIHARMAA, RAL 7024
8. IKKUNOIDEN VESPELIT, MUOVIPINNOITETTU
TUMMA HARMAA, RR 23
9. PARVEKEPIELUELEMENTIT, UURITETTU BETONI
VALKONEN PINNOITUS, TIKKURILA 3122
10. PARVEKEPILARI, PINNOITETTU BETONI, HARMAA, TIKKURILA 3216
11. PARVEKEPILARI, TERÄS, HARMAA, RAL 7045
12. PARVEKEKATTEEN ALUMINIOSAT
HARMAA JAUHEMAALAUUS, RAL 7015
13. PIHARAKENNNUKSET, MAALATTU PUU, TAITETTU VALKONEN, TIKKURILA F067
14. PUUSLEIKKOT/-AIDAT, KUULTOKSITTELY, TIKKURILA SYSSPHILAJA 3153
15. JULKISIVUSSA TAKANA, PINNOITETTU BETONIPINTA, VALKONEN TIKKURILA 3122
16. TUKIMUURI, LOKKOPINTAINEN JUHA-HARKKO, PUNARUSKEA

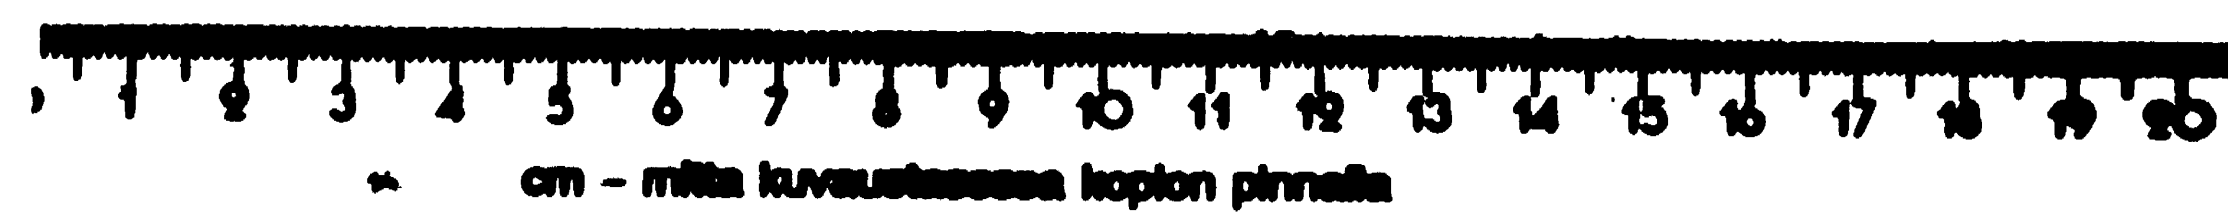

RAKENNUSLAITOKSEN
vahvistama 15.10.2002
500
15.10.2002
Helsinki
Anna-Liisa Värä
pöytäkirjantekijä

Kuvaus no 4808-151-04

MAITOS	PM	MAITOKSEN LAATU	TONTTI/ALUE	TEKIJÄ
KUJALA KONALA	32100	1	lehto- ja -kuja 32-3332-02-A	Tunnus
RAKENNUSKORJAUS UUDSRAKENNUS			PIIRUSTUS PÄÄPIIRUSTUS	JOKA NÖ S
RAKENNUSKORJAUS UUDSRAKENNUS			PIIRUSTUS JULKISIVU POHJOISEEN	MITTAAMAT 1:100
ALKUASUNNOT LEHTOVUORENKATU 2, 00350 HELSINKI			KUJALA 02.09.2002 rko	ARK 155-6