



YP1 YLPOHJA

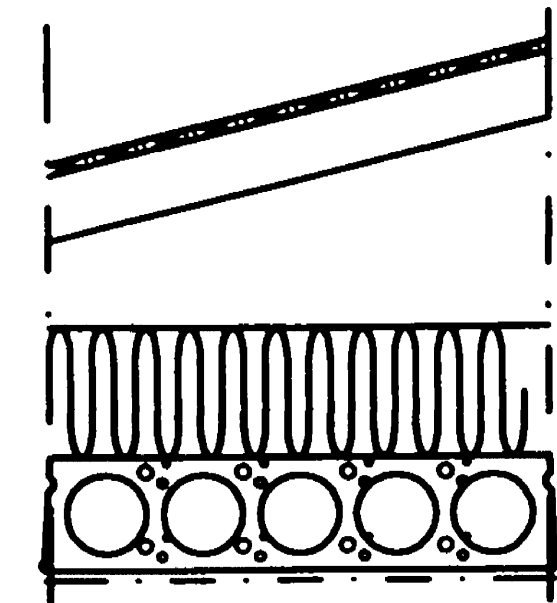


KONESAMATTU PESTIVATE
HUOLLAUDOTUS 25x100
TALLETTU KANTILA
KATTOLOUT K1000 RAKENNEPILVUSTEN MUKAIN
300 mm LAMINERITSE, PUHALLUKILLA, HYVISTÄLLÄ
TALLETUUKUNNALLA 30mm B=1200mm
HÖYRYSULU
285 ONTELALANTIEDEMIT
SISÄPUOLINEN PINTAKÄSITTELY RAKENNESELITYKSEN MUKAIN
K-ARVO < 0.18 W/m²K
PALOKESTOLUOKKA R10

US 1 ULKOSEINÄ, EI KANTAVA

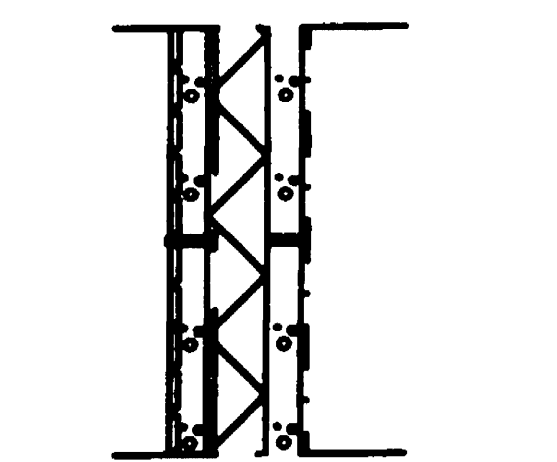


85 mm TILAASTAPITÄNEN TERÄSBETON RAKENNEPILVUSTEN MUKAIN
140 mm MINERVAALILLA, TALELUSURIT
80 mm TERÄSBETON RAKENNEPILVUSTEN MUKAIN
SISÄPUOLINEN PINTAKÄSITTELY RAKENNESELITYKSEN MUKAIN
K-ARVO < 0.28 W/m²K
PALOKESTOLUOKKA R10

US 2 ULKOSEINÄ, KANTAVA

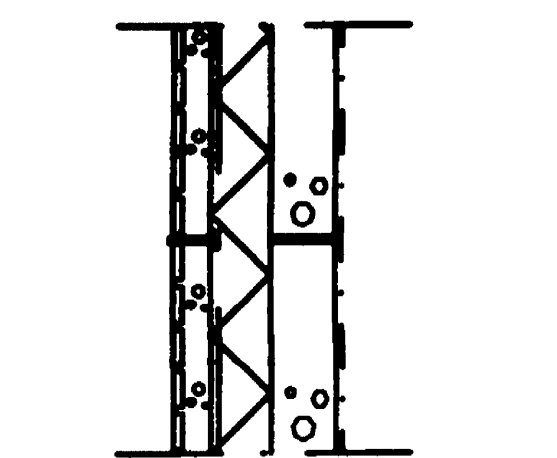


85 mm TILAASTAPITÄNEN TERÄSBETON RAKENNEPILVUSTEN MUKAIN
140 mm MINERVAALILLA, TALELUSURIT
150 mm TERÄSBETON RAKENNEPILVUSTEN MUKAIN
SISÄPUOLINEN PINTAKÄSITTELY RAKENNESELITYKSEN MUKAIN
K-ARVO < 0.28 W/m²K
PALOKESTOLUOKKA R10

US 3 ULKOSEINÄ, EI KANTAVA

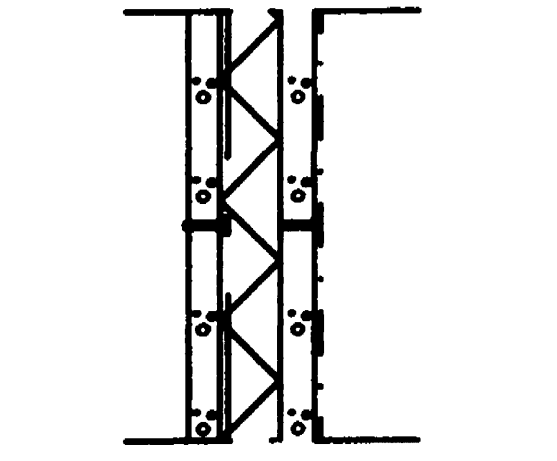


70 mm TERÄSBETON RAKENNEPILVUSTEN MUKAIN
140 mm MINERVAALILLA, TALELUSURIT
80 mm TERÄSBETON RAKENNEPILVUSTEN MUKAIN
SISÄPUOLINEN PINTAKÄSITTELY RAKENNESELITYKSEN MUKAIN
K-ARVO < 0.28 W/m²K
PALOKESTOLUOKKA R10

US 4 ULKOSEINÄ, KANTAVA

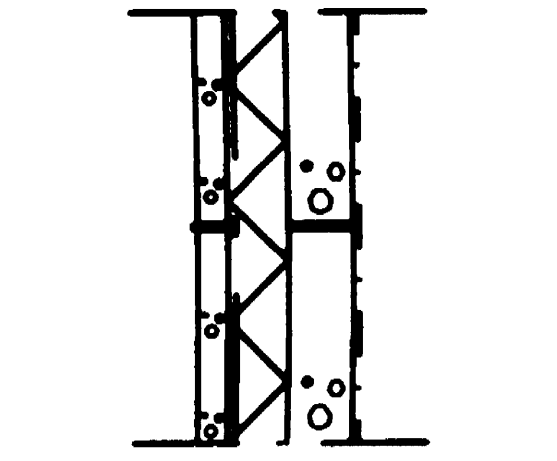


70 mm TERÄSBETON RAKENNEPILVUSTEN MUKAIN
140 mm MINERVAALILLA, TALELUSURIT
150 mm TERÄSBETON RAKENNEPILVUSTEN MUKAIN
SISÄPUOLINEN PINTAKÄSITTELY RAKENNESELITYKSEN MUKAIN
K-ARVO < 0.28 W/m²K
PALOKESTOLUOKKA R10

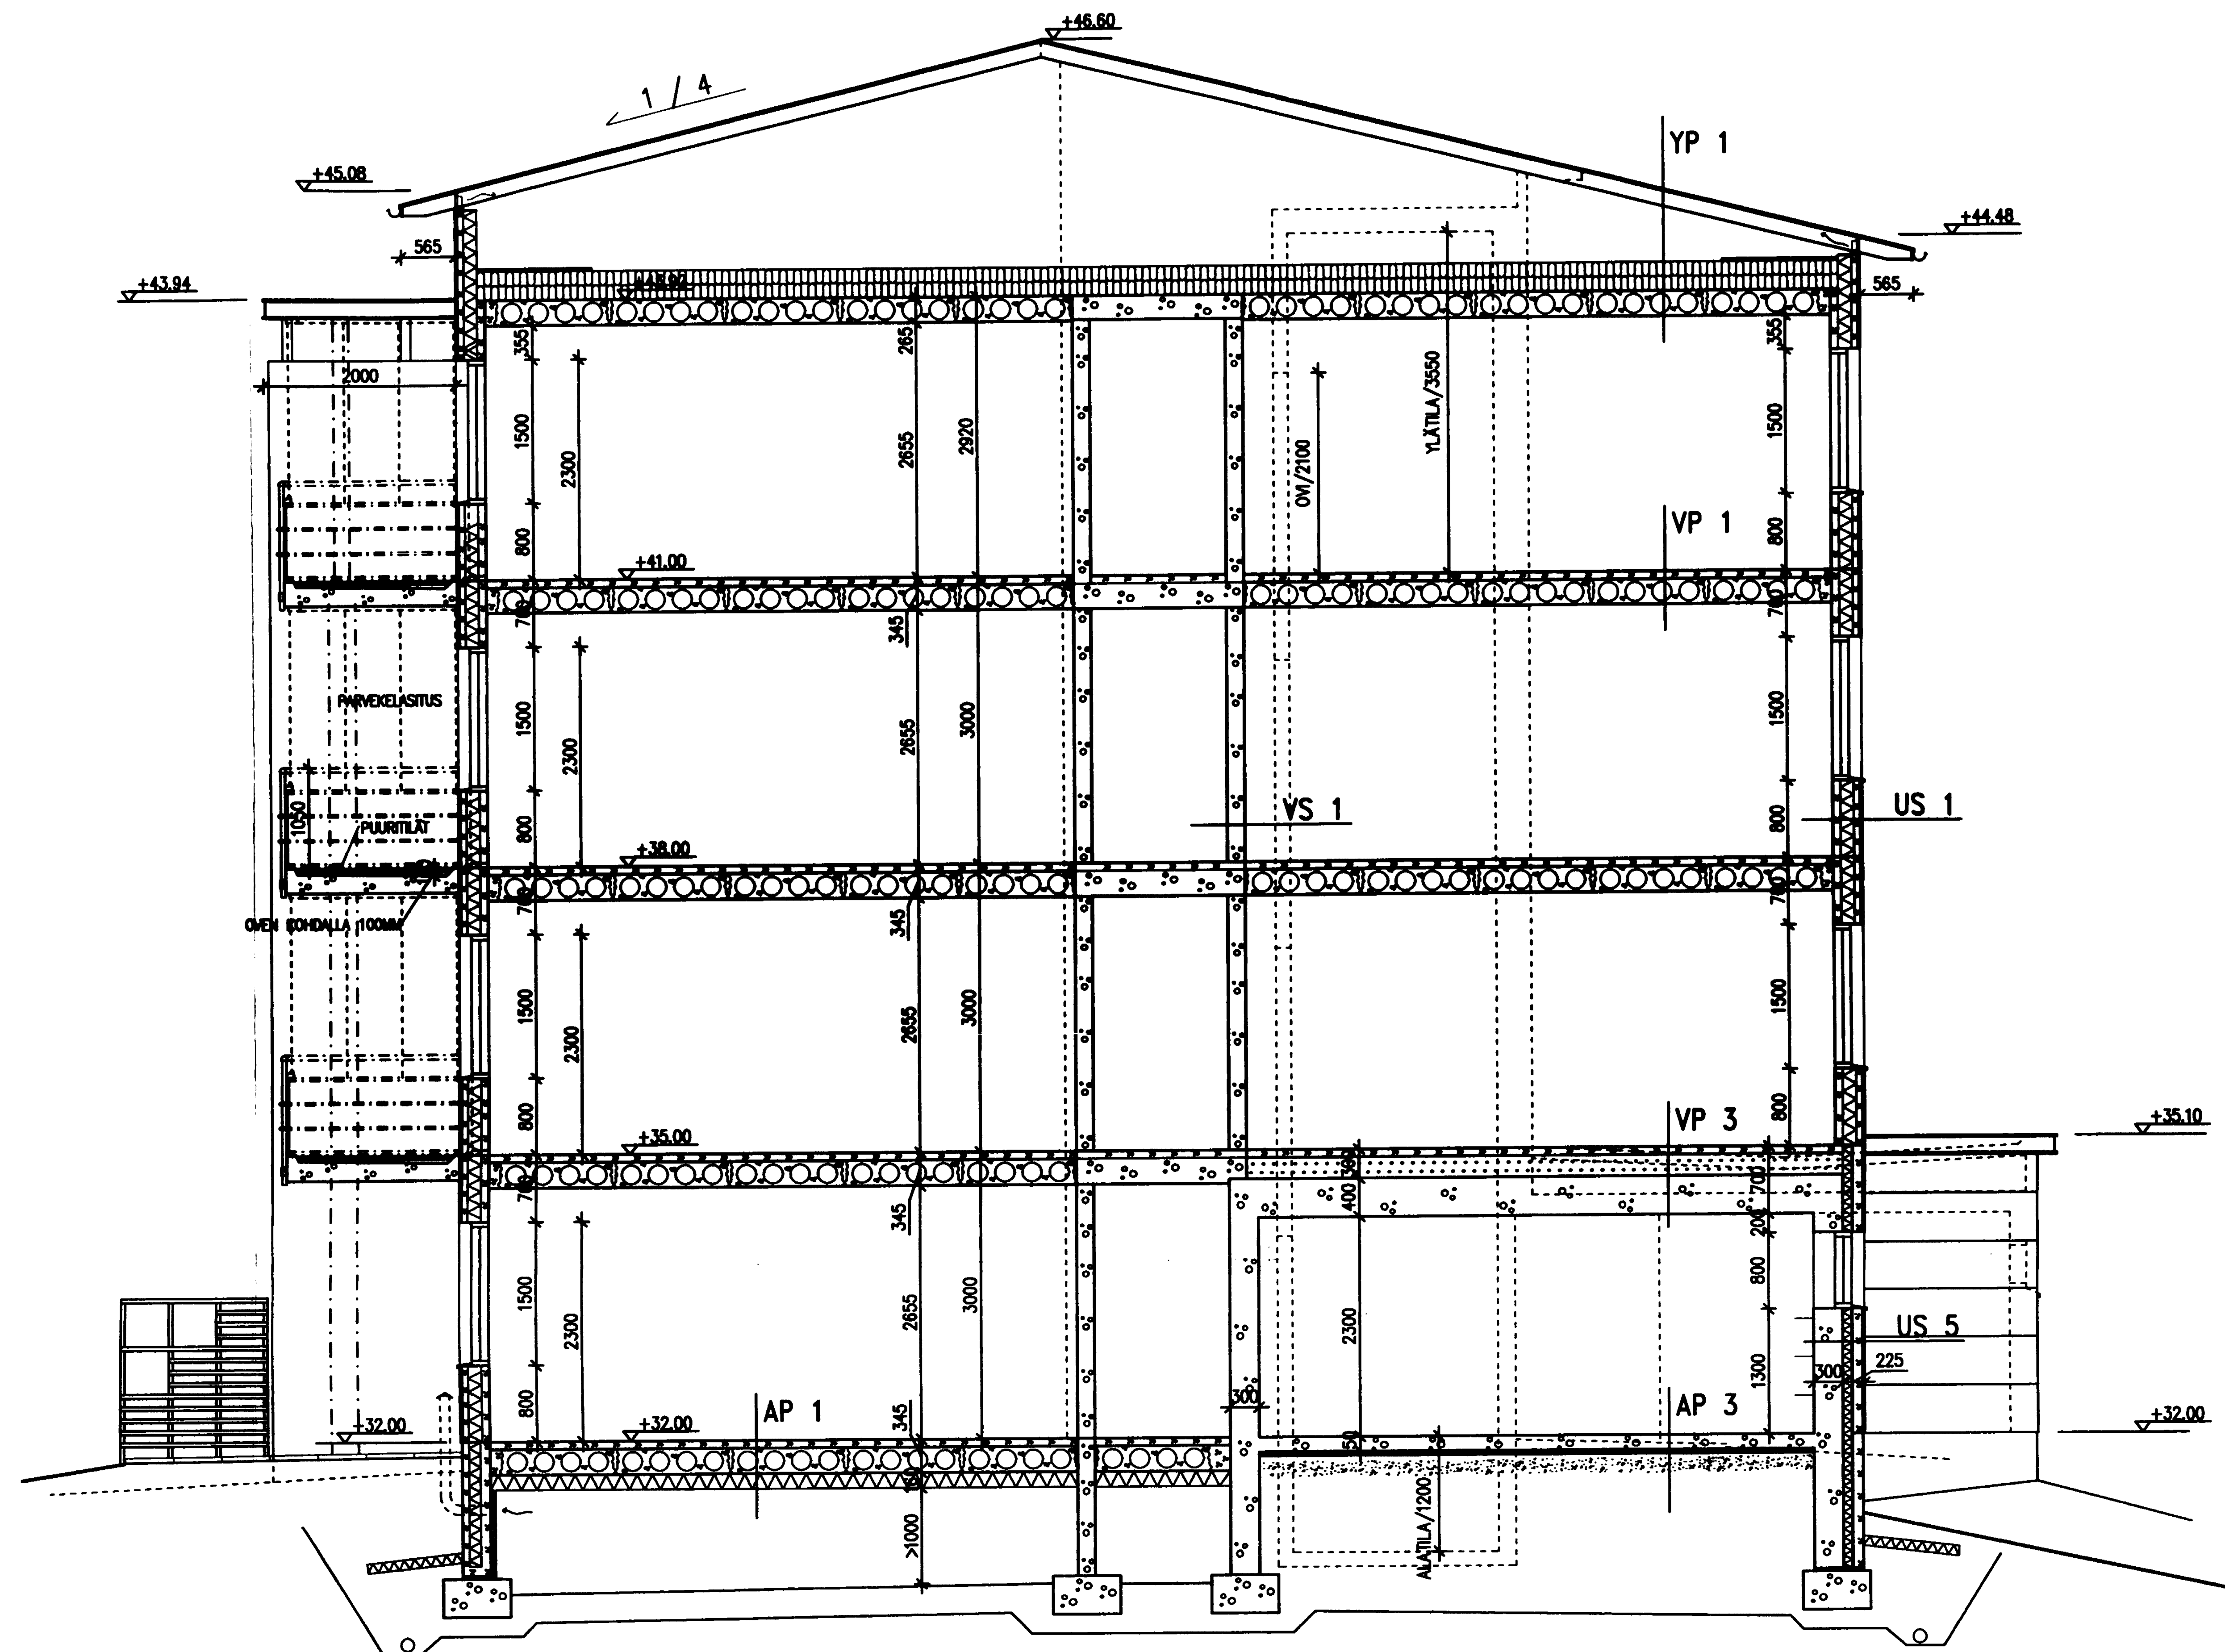


LEIKKAUS A-A

AP 1 KANTAVA ALAPOHJA

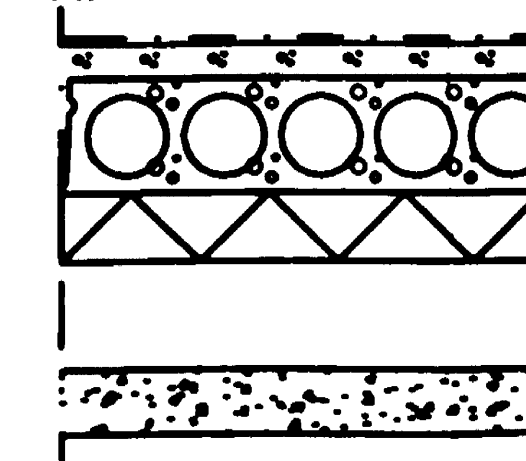


2.8MM MUOVIVATTO ARMSTRONG PRO 2001, M1
80 mm PINTABETONLAATTA
285 ONTELALANTIEDEMIT
180 mm POLYSTYREENI / TIESTÖN SAMAAN
EISA BOKA EPS 805/180 MM
>1000 mm TALELLETTU KANTILA
200mm SEPELITYTTO
PERUSMA/KALLISTUS SALAAN
K-ARVO < 0.21 W/m²K, R10

AP 2 KANTAVA ALAPOHJA, KOSTEAT TIET

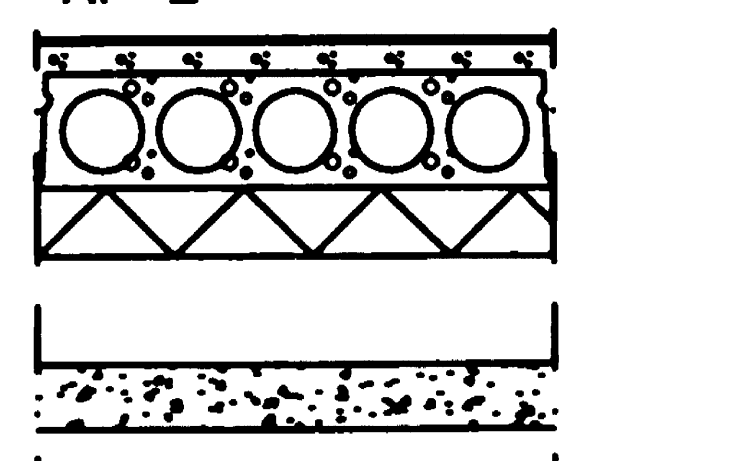


LANTOTUS RAKENNESELITYKSEN MUKAIN
SIVELMÄ VEDENESTYSTÄ LITTEIN
SALAANTONNIST SORIN VEDENESTYKSEEN
50-80 mm KALLISTUSBETON
285 ONTELALANTIEDEMIT
180 mm POLYSTYREENI / TIESTÖN SAMAAN
EISA BOKA EPS 805/180 MM
>1000 mm TALELLETTU KANTILA
200 mm SEPELITYTTO
PERUSMA/KALLISTUS SALAAN
K-ARVO < 0.21 W/m²K, R10

VP 1 VÄLPOHJA

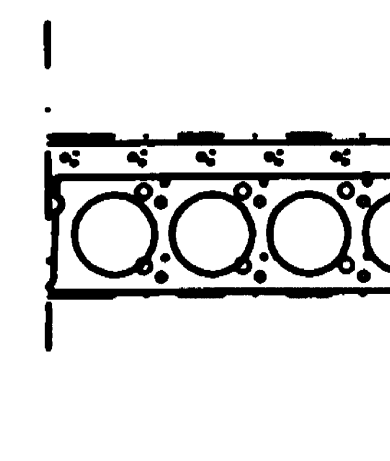


2.8MM MUOVIVATTO ARMSTRONG PRO 2001, M1
80 mm PINTABETONLAATTA
285 ONTELALANTIEDEMIT
ALAPOULINEN PINTAKÄSITTELY RAKENNESELITYKSEN MUKAIN
LÄMÄNHEISTÄVYYS R' > 0.55
ABSOLUTTISO L' < 0.35
PALOKESTOLUOKKA R10

VP 2 VÄLPOHJA, KOSTEAT TIET

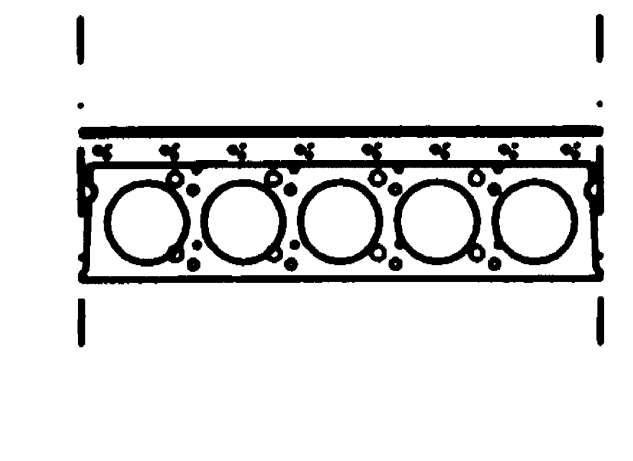


LANTOTUS RAKENNESELITYKSEN MUKAIN
SIVELMÄ VEDENESTYSTÄ LITTEIN
SALAANTONNIST SORIN VEDENESTYKSEEN
50-80 mm KALLISTUSBETON
285 ONTELALANTIEDEMIT
ALAPOULINEN PINTAKÄSITTELY RAKENNESELITYKSEN MUKAIN
LÄMÄNHEISTÄVYYS R' > 0.55
ABSOLUTTISO L' < 0.35
PALOKESTOLUOKKA R10


ULKOSEINÄLEHMENTI LITTOSETALA

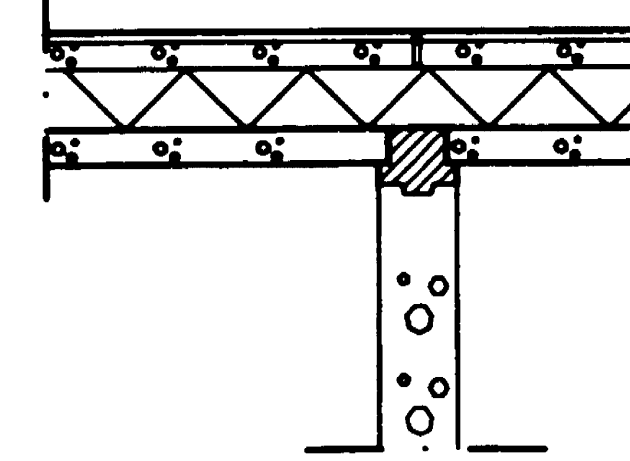

VS1 KANTAVA VÄLSEINÄ

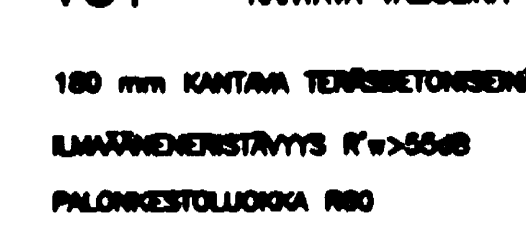


US 5 VÄSTÖNSUOLAN ULKOSEINÄ

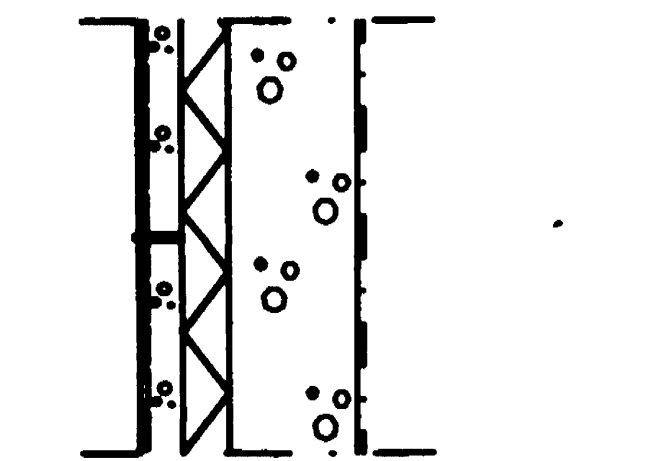


120 mm TILAASTAPITÄNEN TERÄSBETON RAK.PILV. MUKAIN
30 mm TALELUSURIT
75 mm MINERVAALILLA
300 mm TERÄSBETON RAKENNEPILVUSTEN MUKAIN
SISÄPUOLINEN PINTAKÄSITTELY RAKENNESELITYKSEN MUKAIN
K-ARVO < 0.28 W/m²K
PALOKESTOLUOKKA R10

AP 3 VÄSTÖNSUOLAN ALAPOHJA

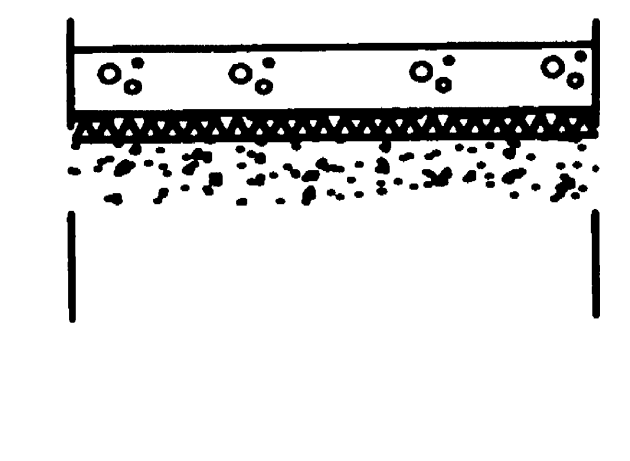

PINTAMATERIAALI HUONESELITYKSEN MUKAIN
150 mm TERÄSBETON
SIVELMÄ VEDENESTYSTÄ LITTEIN
80 mm POLYSTYREENI R
>350 mm TALELLETTU SEPEL
PERUSMA/KALLISTUS SALAAN
K-ARVO < 0.21 W/m²K

VP 3 VÄLPOHJA, VÄSTÖNSUOLA

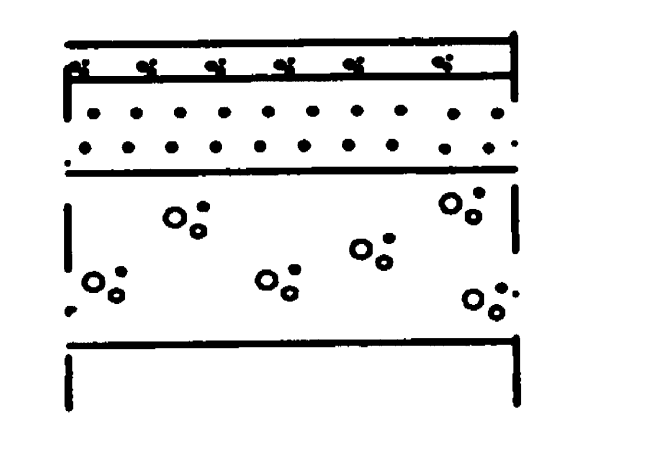

PINTAMATERIAALI HUONESELITYKSEN MUKAIN
80 mm TERÄSBETONLAATTA
SIVELMÄ VEDENESTYSTÄ LITTEIN
230 mm KESTYSPÄÄ
400 mm TERÄSBETON
ALAPOULINEN PINTAKÄSITTELY RAKENNESELITYKSEN MUKAIN
PALOKESTOLUOKKA R10

RAKENNUSLUTAKUNNAN
vahvistama 14.5.20.02
4Y6
Hakemä 17.5.20.02
Anna-Liisa Varala
pöytäkirjapöytäkirja

22.04.20

Kuvaus no 4806-162-04

| MAITOS | PIN | MAITOKSEN LAATU | TEKIJÄ |
|---|---|---|----------------------------|
| KOKO/KILA KONALA | KORTTEL/ALA 32100 | TONTI/REO 2 | lehto-lehto Oy 32-454-02-A |
| RAKENNUSOHJE LUOKSARVONNUS | RAKENNUS PÄÄPIIRUSTUS | RAKENNUSOHJE PÄÄPIIRUSTUS | JOOKS. NO |
| RAKENNUSOHJE PÄÄPIIRUSTUS | RAKENNUSOHJE PÄÄPIIRUSTUS | RAKENNUSOHJE PÄÄPIIRUSTUS | MITTAKAAVA |
| ALKUASUNNOT LEHTOJUURENKATU 4, 00350 HELSINKI | ALKUASUNNOT LEHTOJUURENKATU 4, 00350 HELSINKI | ALKUASUNNOT LEHTOJUURENKATU 4, 00350 HELSINKI | 1:50 |
| ARKKITEHTISTUDIO KUJALA & MYLLYMAKI OY KEMINSAARI, 33200 TAMPERE 03-31370331, fax 03-31370338 19.04.2002 JK | ARKKITEHTISTUDIO KUJALA & MYLLYMAKI OY KEMINSAARI, 33200 TAMPERE 03-31370331, fax 03-31370338 19.04.2002 JK | ARKKITEHTISTUDIO KUJALA & MYLLYMAKI OY KEMINSAARI, 33200 TAMPERE 03-31370331, fax 03-31370338 19.04.2002 JK | MAITOS |

ARK 134 4