


ASEMAPIIRROS

ASF = ASFALTI EV
KIVIT = KIVITUHKA
HI = HIEKKA

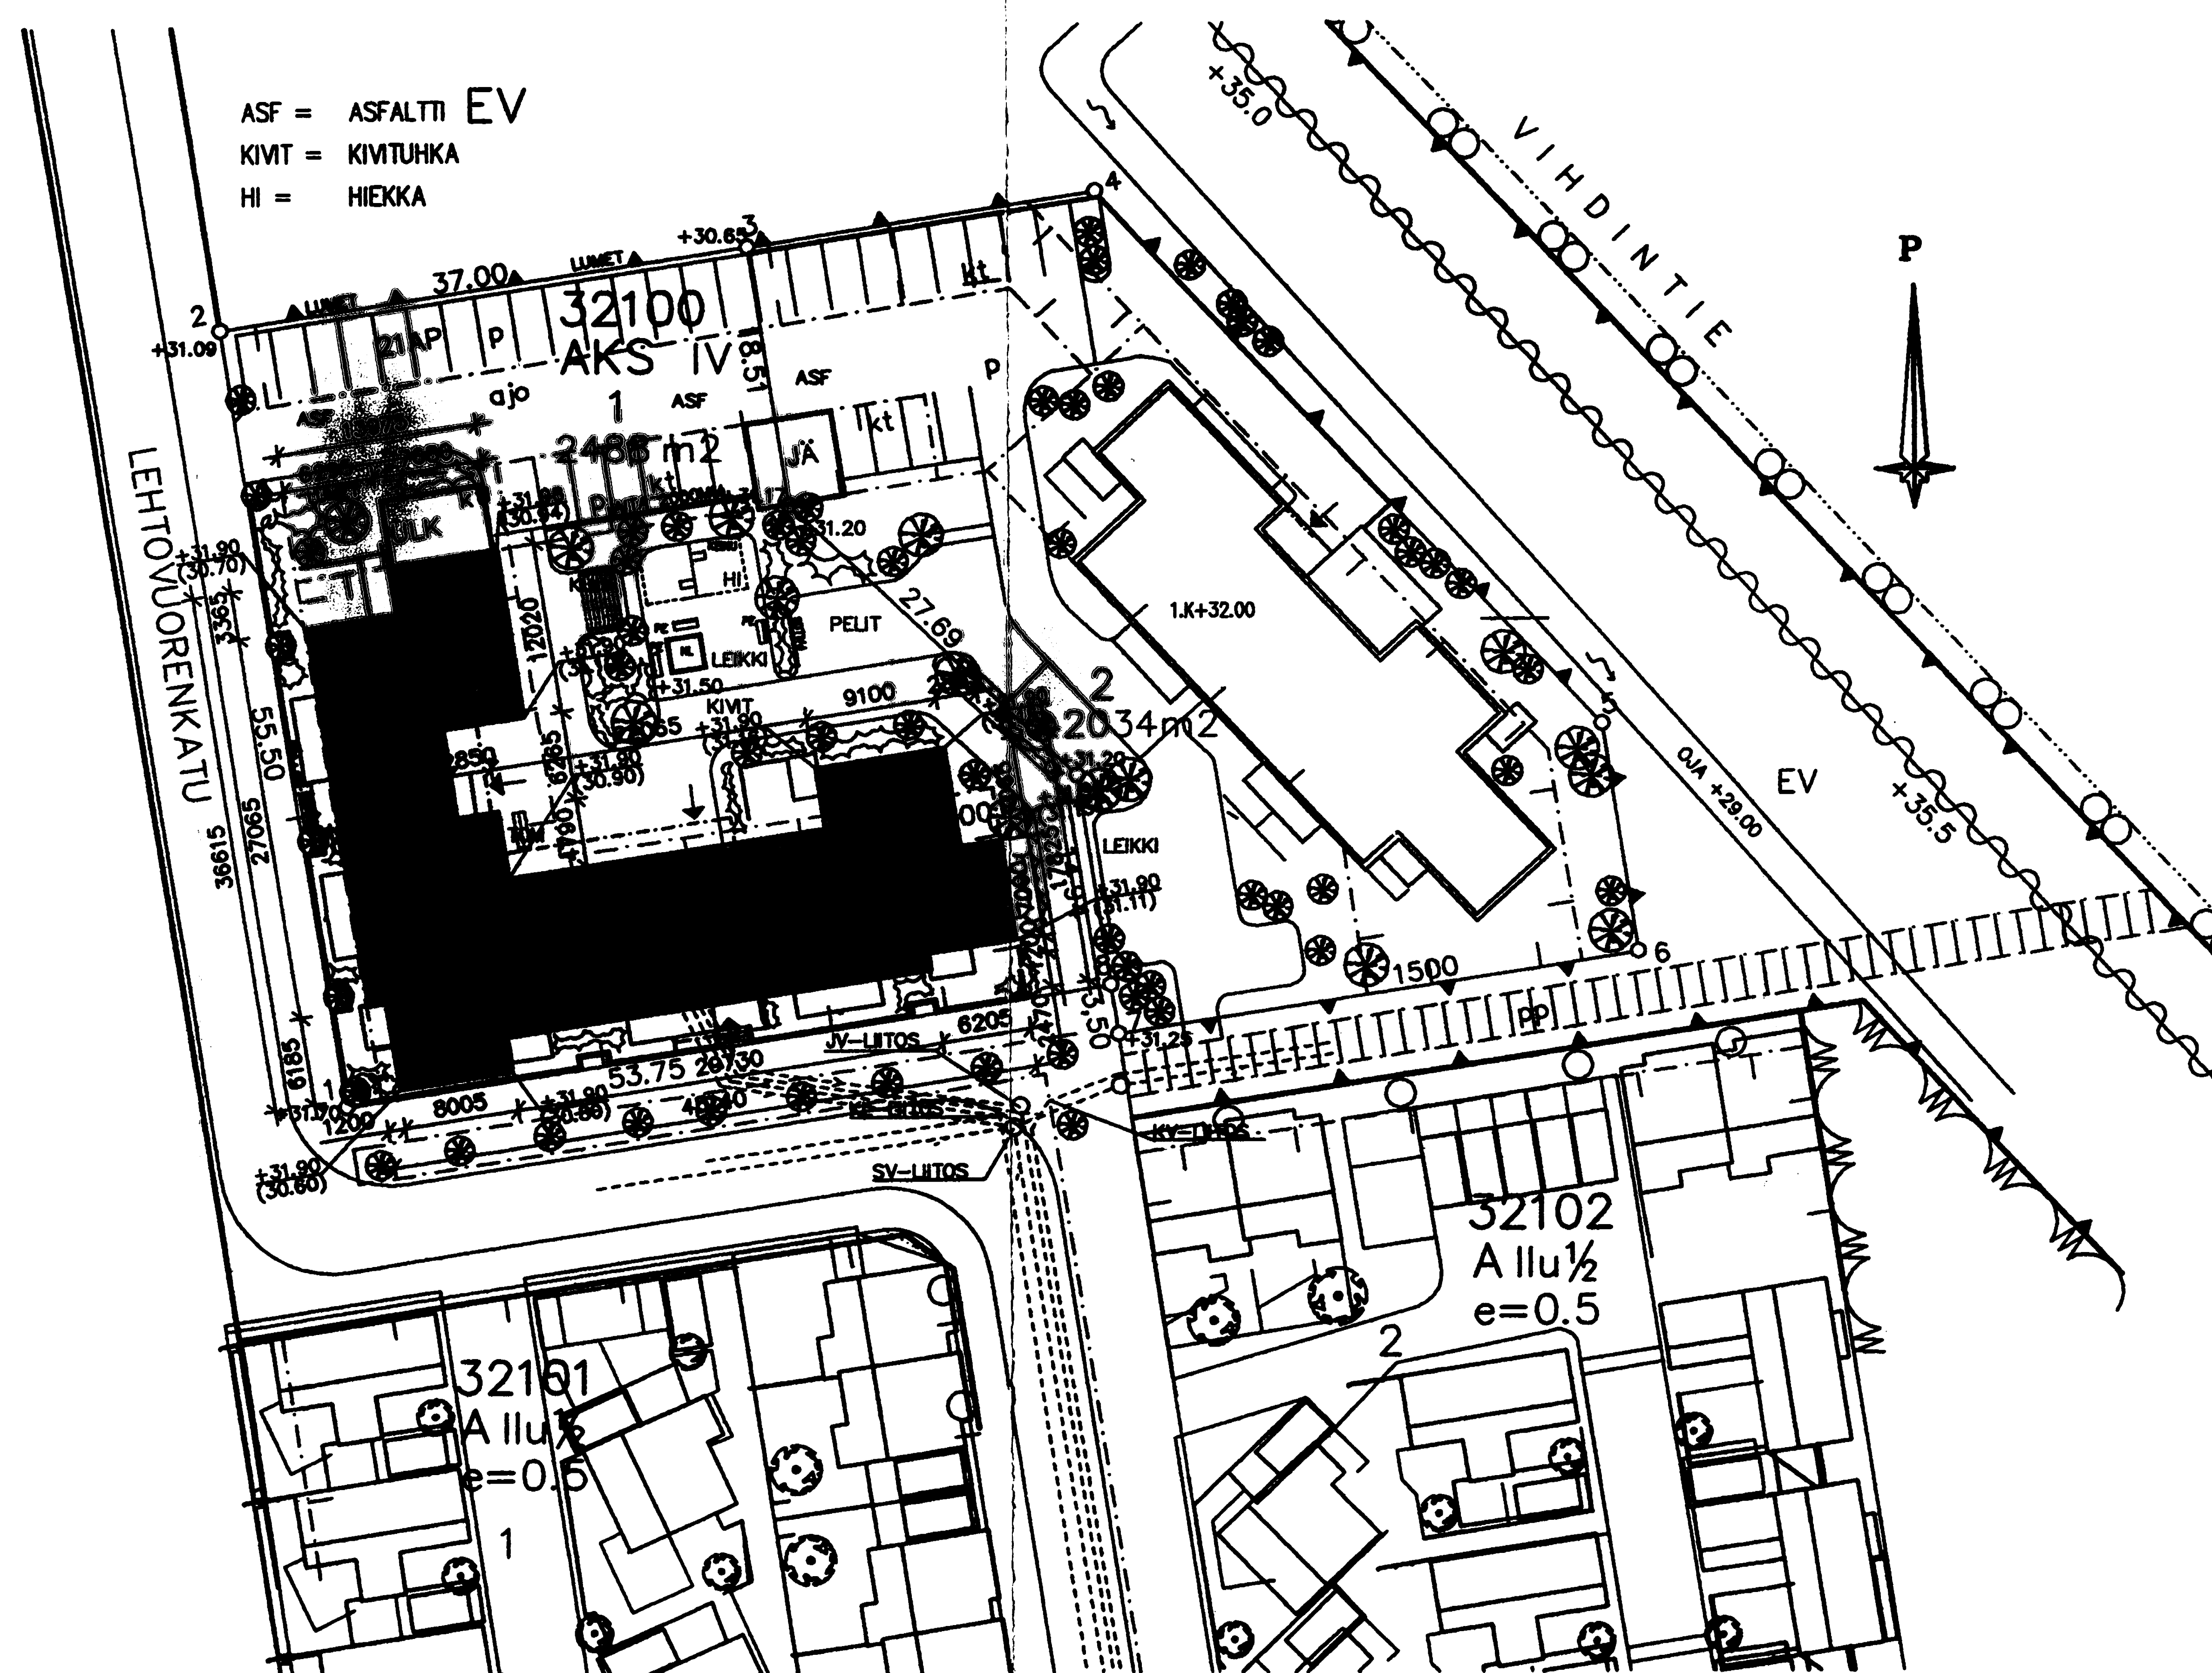

ALKUASUNNOT/LEHTOVUORENKATU 2

KONALA/32100/1

TONTIN PINTA-ALA


2488 m²

HUONEISTOLUETTELO:

H+TK	37,0m ²	22kpl	814,0m ²
H+TK	39,0m ²	4kpl	156,0m ²
2H+TK	44,0m ²	4kpl	176,0m ²
2H+TK	49,5m ²	4kpl	198,0m ²
2H+K	54,0m ²	6kpl	324,0m ²
2H+K	56,5m ²	4kpl	226,0m ²
3H+K	75,0m ²	3kpl	225,0m ²
YHT.		47kpl	2119,0m ²

RAKENNUSOIKEUS

KÄYT. KERROSALA	2495,5 m ²
APUTILAT	344,0 m ²
PORRASHUONE/15 m ² YLT.OSA	306,5 m ²
ULKOSEINÄN OSUUS YL 250 mm	56,0 m ²
KOKONAISALA	3202,0 m ²
HUONEISTOALA	2119,0 m ²
ASUINHUONEISTOJA	47 kpl
TILAVUUS	10100 m ³

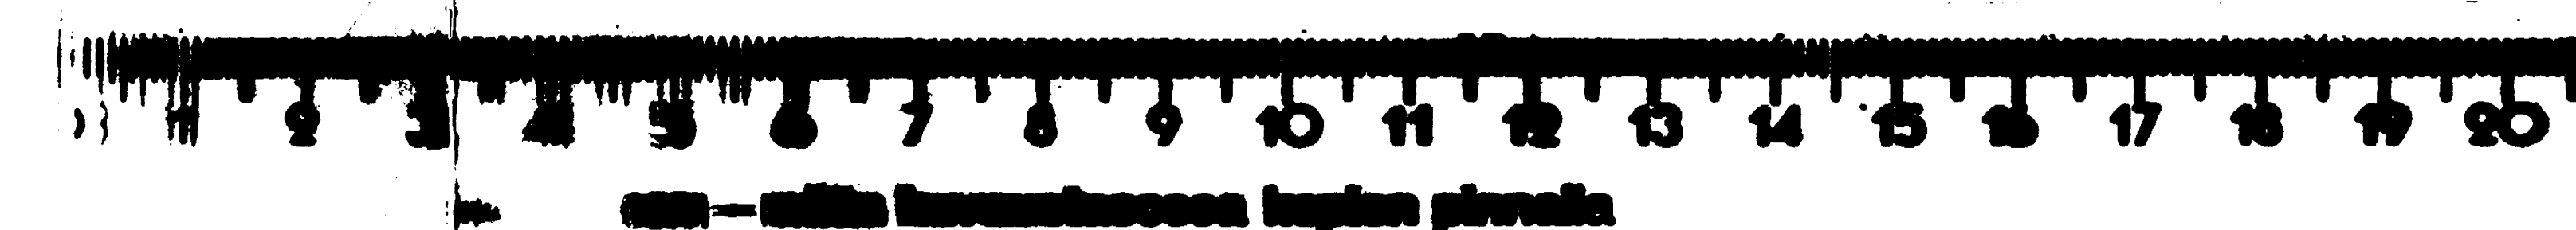2500 m² + APUTILAT 20% 500 m²

RAKENNUSLAUTAKUNNAN
vahvistama 15 10 20 02
500 s
Helsinki 18 10 20 02

Anna-Liisa Varala
pöytäkirjansihteerinä

Helsingin kaup.
rakennusvalvontavirasto

19. 09. 2002

Helsingfors stads
byggnadstillsynsverk

Helsingin kaupungin
rakennusvalvontavirasto
04. 09. 2007

HELSINGIN KAUPUNGIN
KIINTEISTÖVIRASTO
ASUNTOASIAINOSASTO
4.9.02 AR

Kuvaus no 4808-146-04

MUUTOS	PVM	MUUTOKSEN LAATU	TEKIJÄ
K.O.SA/KYLÄ KONALA	32	KORTTELI/TILA 32100	TONTTI/RN:o 1
RAKENNUSLOMA UUDISRAKENNUS			
RAKENNUSKORTTEIN NIMI JA OSIO			
ALKUASUNNOT			
LEHTOVUORENKATU 2, 00350 HELSINKI			
KUJALA & ARKKITEHTISTUDIO MYLLYMAKI OY			
02.09.2002 rko			
lehtot-os.dwg			
32-3337-02 A			
PIRUSTUSLAJI PÄÄPIRUSTUS			JUOKS. N:o 1
PIRUSTUKSEN SISÄLTÖ			MITTAKAAVAT 1:500
ASEMAPIRUSTUS			
MUUTOS			

ARK 155-1