




Julkisivu A-A 1:100

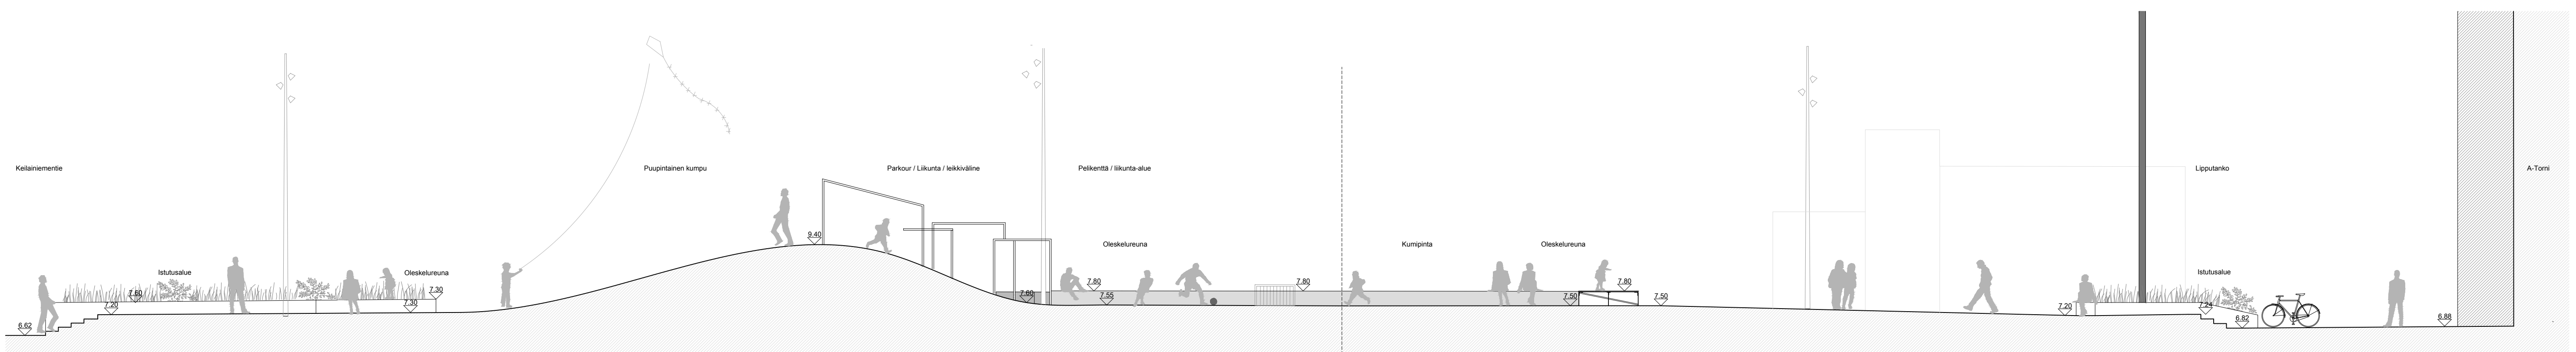

Leikkaus B-B 1:100

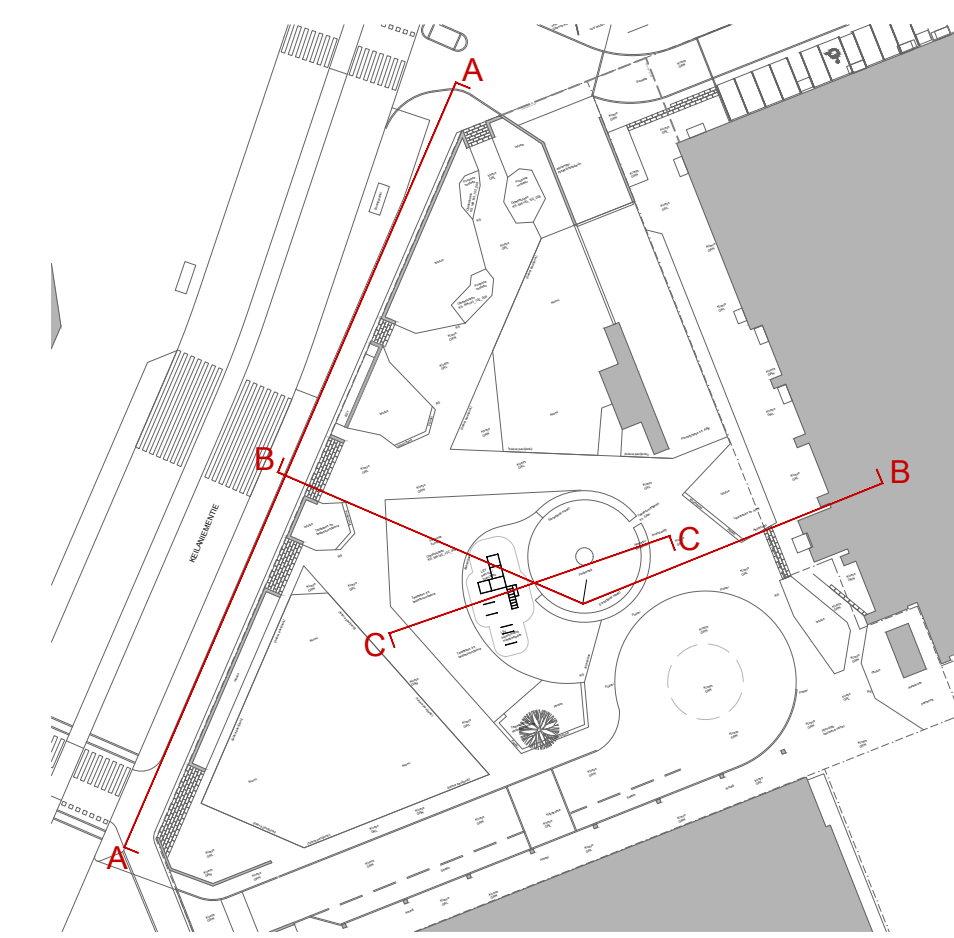

Sijaintikaavio 1:1000

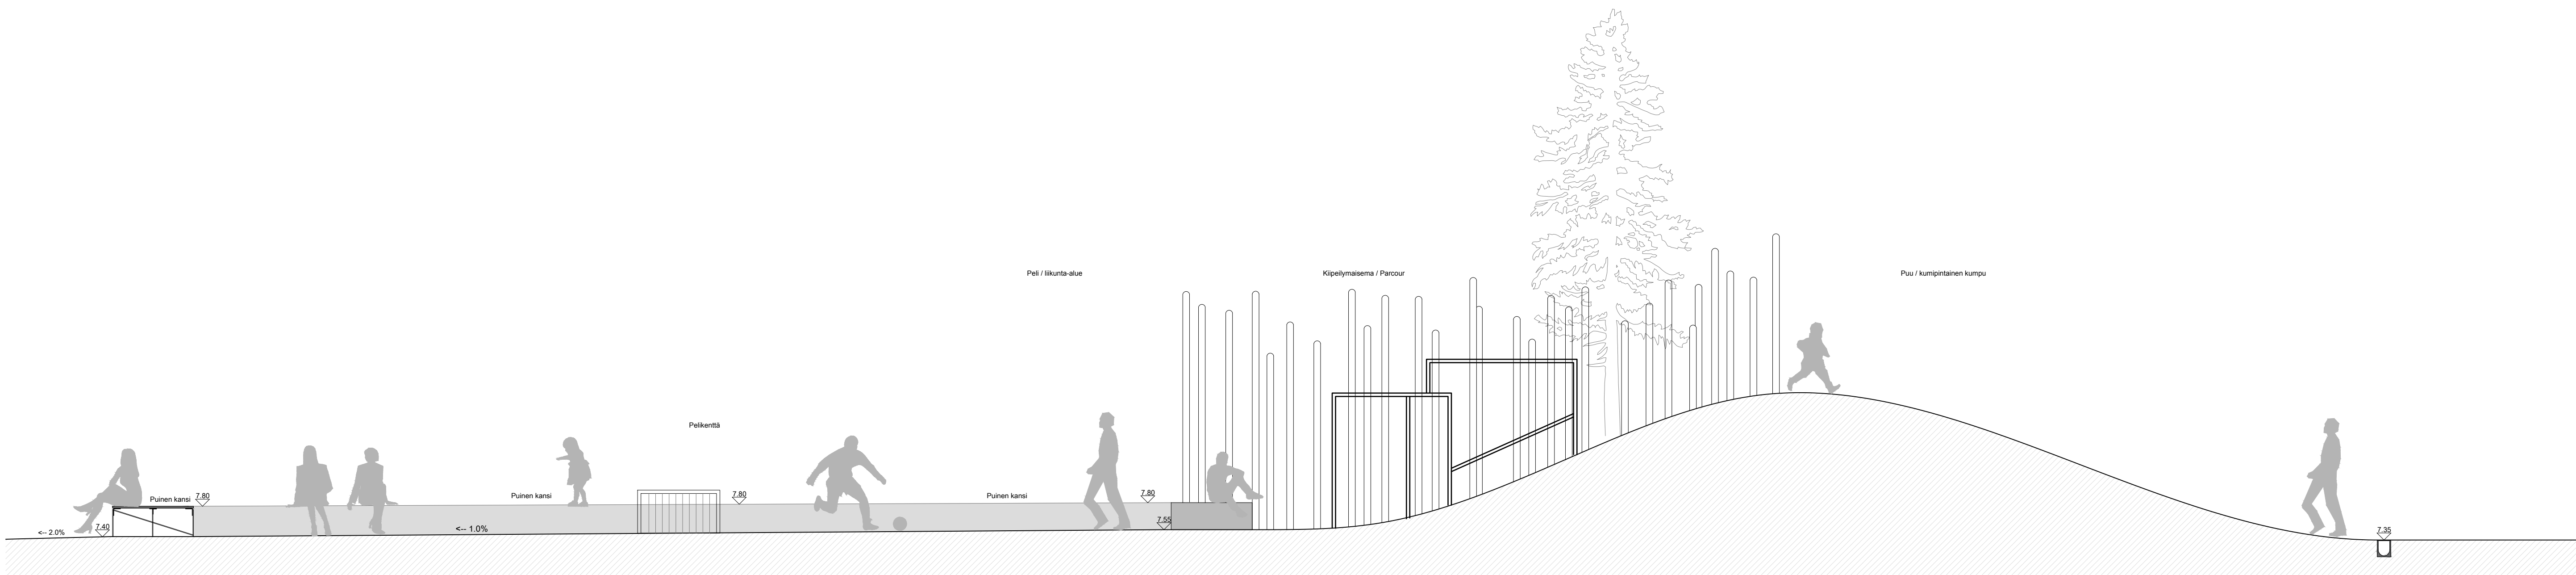

Leikkaus C-C 1:50

A	Yleinen projektipäivitys	03.02.2020	MB/RS
---	--------------------------	------------	-------

RAKENNUKSEN NUMERO (RATUT)				RAKENNUKSEN NUMERO /RAKENNUSTUNNUS / RAKENNUSTENTUNNUKSET			
K. OSA	KORTTELITILA	TONTTI/NO	VIRANOMAISTEN MERKINTÖJÄ				
10	10030	5,6					
RAKENNUSTOIMENPIDE				PIIRUSTUSLAJI		JUOKS.No	
MUUTOS				TOTEUTUS		-	
RAKENNUSKOHTEEN NIMI JA OSOITE				PIIRUSTUKSEN SISÄLTÖ		MITTAKAAVAT	
KOLMIOPARKKI				LEIKKAUS		1:50/1:100	
KEILANIEMENTIE 1							
02151 ESPOO							

MASU PLANNING		SUUNNALLA	PIIRUSTUKSEN NUMERO	MUUTOS
MASU PLANNING Oy		MA	140.102.005	.
Ratakatu 1b A 4				
FI-00120 Helsinki				
Malin Blomqvist, maisema-arkkitehti MARK MDL	28.06.2019	POLKU	TIEDOSTO	
		projektin nimi/	MA_140_102_Sections	
		REFERENSSIT		