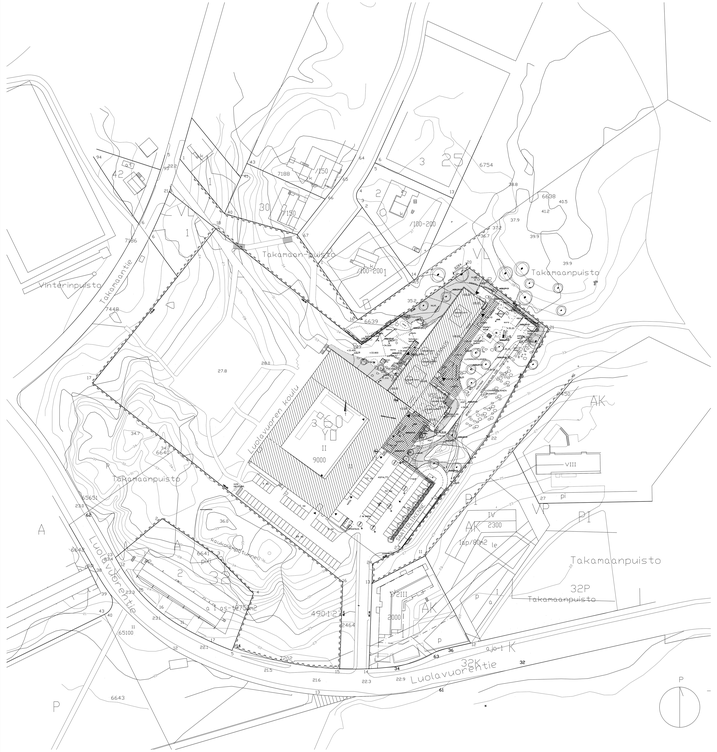

Asemakaava -13.08.2005 19/2004
Asemakaavamerkintöjä ja -määräyksiä:

Y/I	Sosiaalisella ja terveydellisellä alueella yleiseen käyttöön tarkoitettu Asuinalueja ei tarkoitettaisi asuttaa 1 kerroksen korkeuden ylä kerroksissa
	Lähiympäristö
	Sr1 Suojaa olemassa oleva rinne
	Kortteli, korttelinosa ja alueen raja
	Osa-alueen raja
60	Kortteli numero
Takamaan puisto	Alueen nimi
9000	Rakennuksiksi kerrosalaa enintäänkerrot.
II	Rakennuksen kuinka osoittaa rakennuksen, rakennuksen tai osan osan kuuntelun tarkkuus kerrosluvun.
	Rakennuksia
	Tyydytettävyyden
	Maanalainen huoltotunnel

RAKENNUSKIELTOLAUSEKUMI:
Tyyliin yritto-ohj. 29/2004)
Rakennusalaa: 9000m²
Kerrosala: 9000m² (maanalaista kerrosalaa 2300m²)
Kerrosluvut (ilmoitettu maanpinnan ylä kerroksissa): 2kerr
Kerrosluvut:
a. kerros: 4111-2
b. kerros: 1462-3
c. kerros: 1462-3
d. kerros: 1462-3

Kerrosala: 9000m²
Rakennusalaa ei yht. yhtä 75m²
Rakennusalaa ei yht. yhtä 75m²

Kerroksiasia: 3240-5 m²
Rakennusalaa: 1462-3 m²
Rakennuksen tilavuus on 13600m³

AUTOPAIKKAJAKO(AR):
Tarvittava: 1/100 kerrosalaa 9000/100 =>110kpl
Toteutettu: 1/1kpl = 2 2 2kerr-kp

PYÖRÄPÄÄRPAIKKAJAKO(AR):
Toteutettu: kerrosaloissa 20kpl

Rakennuksen pohjustetu on P1

Rakennus on Kiehtu kuulolliselle/ilmeikkuus
Rakennus on kunnollisen vesi- ja viemäriverkostoon yhteisö.
Rakennus on kunnollisen vesi- ja viemäriverkostoon yhteisö.

MERKKEIN SELITYKSET:

Salyhyttävä jivu
Ivlyttettävä jivu
Kosketettava jivu
Paraaisiivtuvu

Nurmikko NUR
Ashyttö ASF.
Kivetys KIVETY

Hankenimi: LUOLAVUOREN KOULU	
12 LUOLAVUOREN TIE 20 TURKU	Piirustuksen nimikkeet:
Kiinteistötunnus: 853-3	Pohjakuvaus:
LUOLAVUOREN TIE, 20810 Turku	Asemapiirustus:
Mittakaava: 1:500	Pohjakuvaus:
Piirtäjä: Tarkistaja:	Piirtäjän nimi: KOSKIPIRUSTUS 1:500
Pääsuunnittelija:	
Tilaajan hyväksyntä:	Suunnittelun Vaiheen:
12/13/15	
	Piirtäjän: Päiväys: 23.08.2013
TURKU	Tilaajan: ARK 001
TILAPÄLVELUKESKUS Kaupungintalo 20100 TURKU puh. 2662 2 2662 2662	Piirustuksen numero: Versio:
	Tiedostonimi: K_20001 1.0