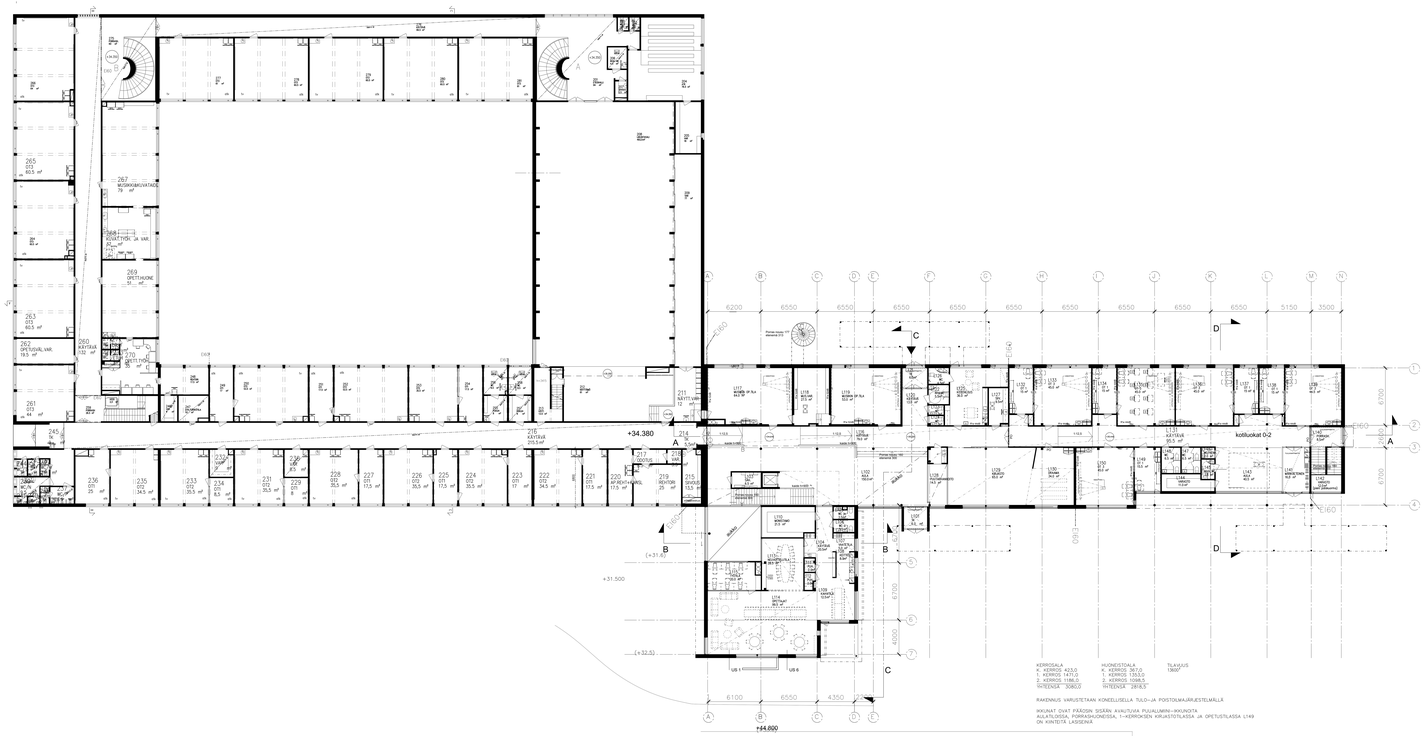

KERROSALA	HUONEISTOALA	TILAKUVIS

RAKENNUS VARUSTETAAN KONEELLISELLA TULO-JA POISTOILMAJÄRJESTELMÄLLÄ

IKKUNAT OVAT PÄÄOSIN SISÄÄN AVAUTUVIA PUUALUMIINI-IKKUNOITA
ALUALTOISSA PORRASHUONEISSA, 1-KERROKSEN KIRJASTOTILASSA JA OPETUSTILASSA L149
ON KIINTEITÄ LASISEINÄ

LUOLAVUOREN KOULU			
