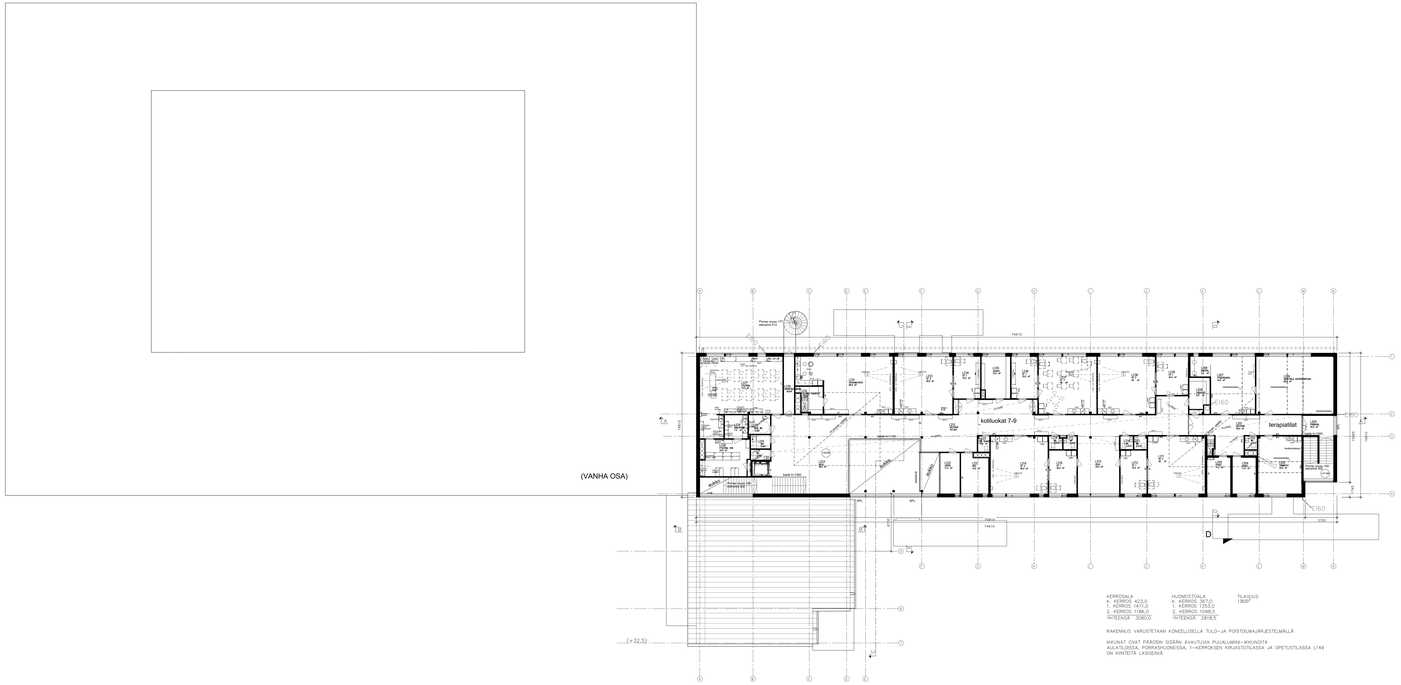

KERROSALA
YHTEENSÄ 3080,0

HUONEISTOALA
4. KERROS 367,0
YHTEENSÄ 2818,5

TILAVUUS
13600m³

RAKENNUS VARUSTETTAN KONEELLISELLA TULO-JA POISTOILMAJÄRJESTELMÄLLÄ

IKKUNAT OVAT PÄRÖSN SÖÄRN AVAUTUVIA PUUALUMIINI-IKKUNOITA
AULATILOISSA, PORRASHUONEISSA, 1-KERROKSEN KIRJASTOTILASSA JA OPETUSTILASSA L149
ON KIINTEITÄ LASISEINÄ

