


LAUTTASAARENTIE 16

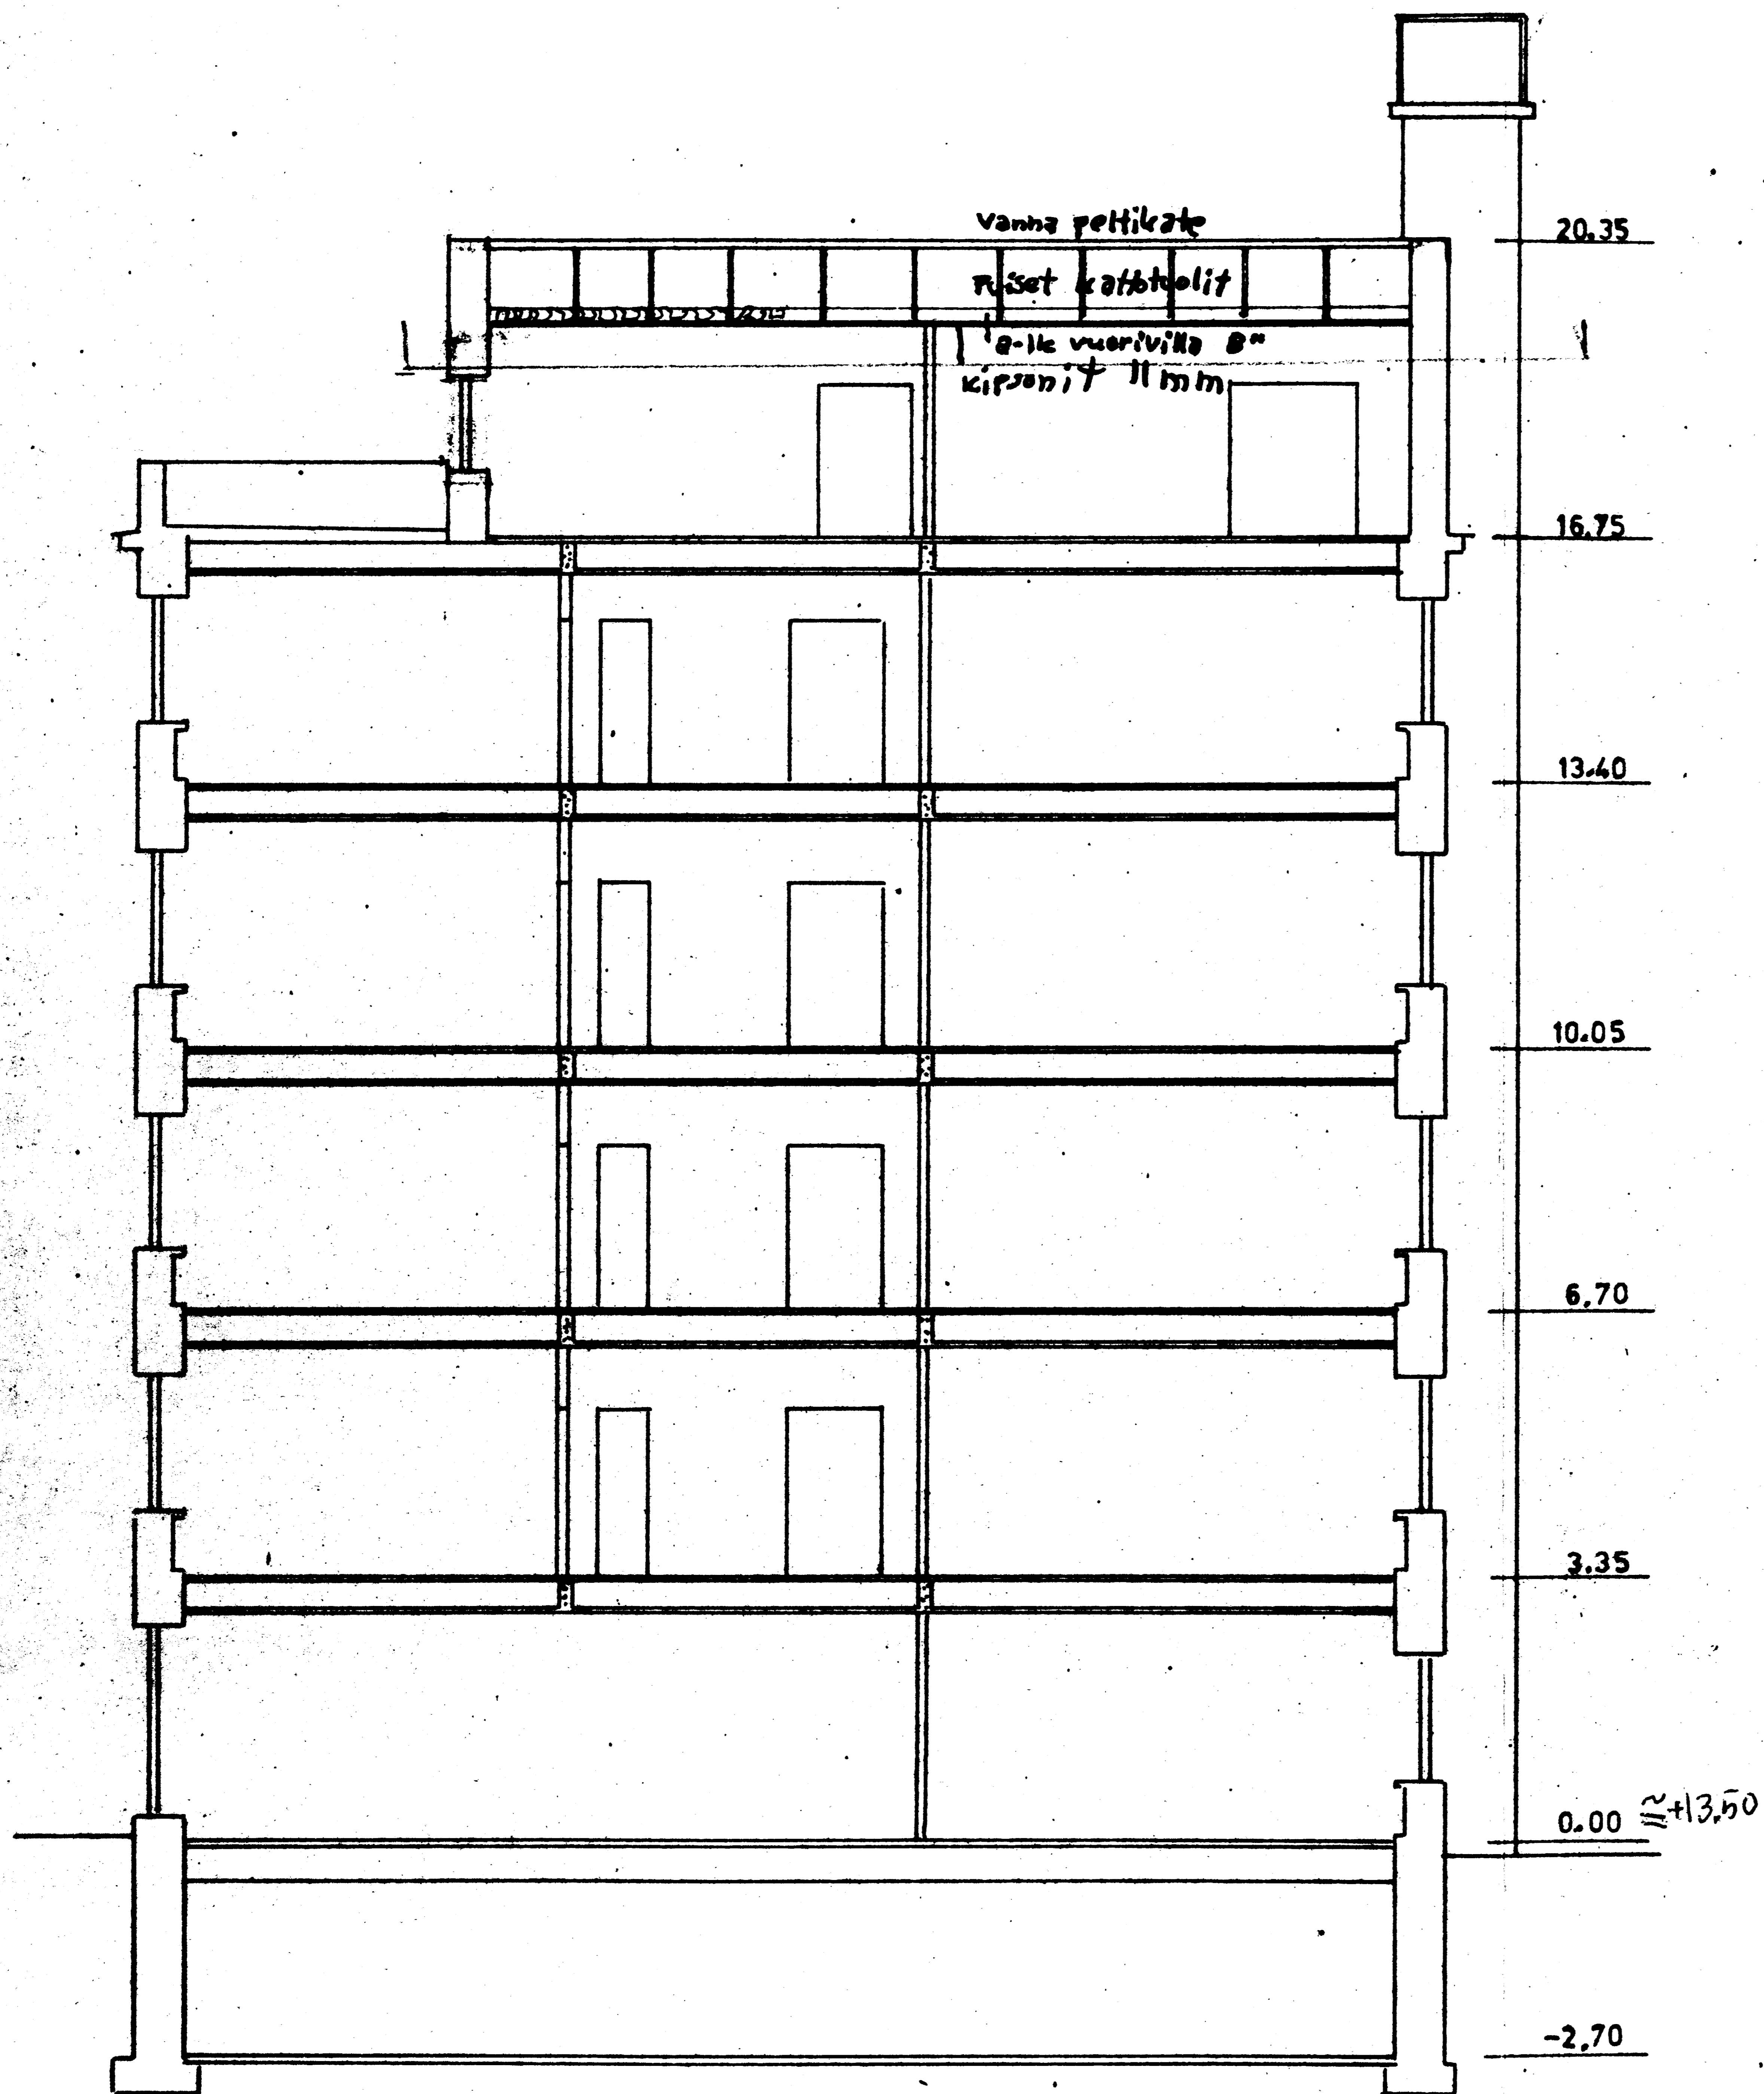

LEIKKAUS 1:100

Helsingin maistraatti on ^{22.11}.....
 19...⁷³... pöytäkirjan ¹⁶⁹⁹... §:n koh-
 dalla tarkastanut ja vahvistanut
 normaattivaksi tämän piirustuk-
 sen; todistaa: Helsingin raatihuo-
 neessa 10...¹²... 19...⁷³...
 Viran puolesta:

Lun.mk

[Handwritten signature]
 Rolf Lox

MAISTRAATIN
 ARKISTO
 № 67183/3

N:O 3, PÄÄ PIIRUSTUS
Kuv. 110 78/050760
 HELSINKI, KORTTELI N:O 31007
 TONTTI N:O 5 KATU
 LAUTTASAARENTIE 16
Sunnos: 31-2200-C-73
 LEIKKAUS 1:100

Valtu. 22.11.1973 F.1699

SUOMEN TALOKESKUS OY RAKENNUSTEKNILLINEN NEUVONTATOIMISTO Helsinki, Ahnankatu 24 Puh. 641331	Suhde:	Suunn.		Muutettu
	1:100	Piirt.	13.10.73 <i>Ja Roman</i>	
		Tark.		
N:o				