


Kuv.n:o 78/060545

N:o 6, PÄÄ PIIRUSTUS  
LISÄRAKENNUS *Summa: 31-385-B-76*  
HELSINKI, KORTTELI N:OVK.31126  
TONTTI N:O 2 VATTUNIEHENKATU 19  
31. LAUTTASAARI  
Sis: JULKISIVU LÄNTEEN 1/100  
MARTTI ELORANNAN PUUSEPÄNLIKE  
Väär. 16.4.1970 1515.

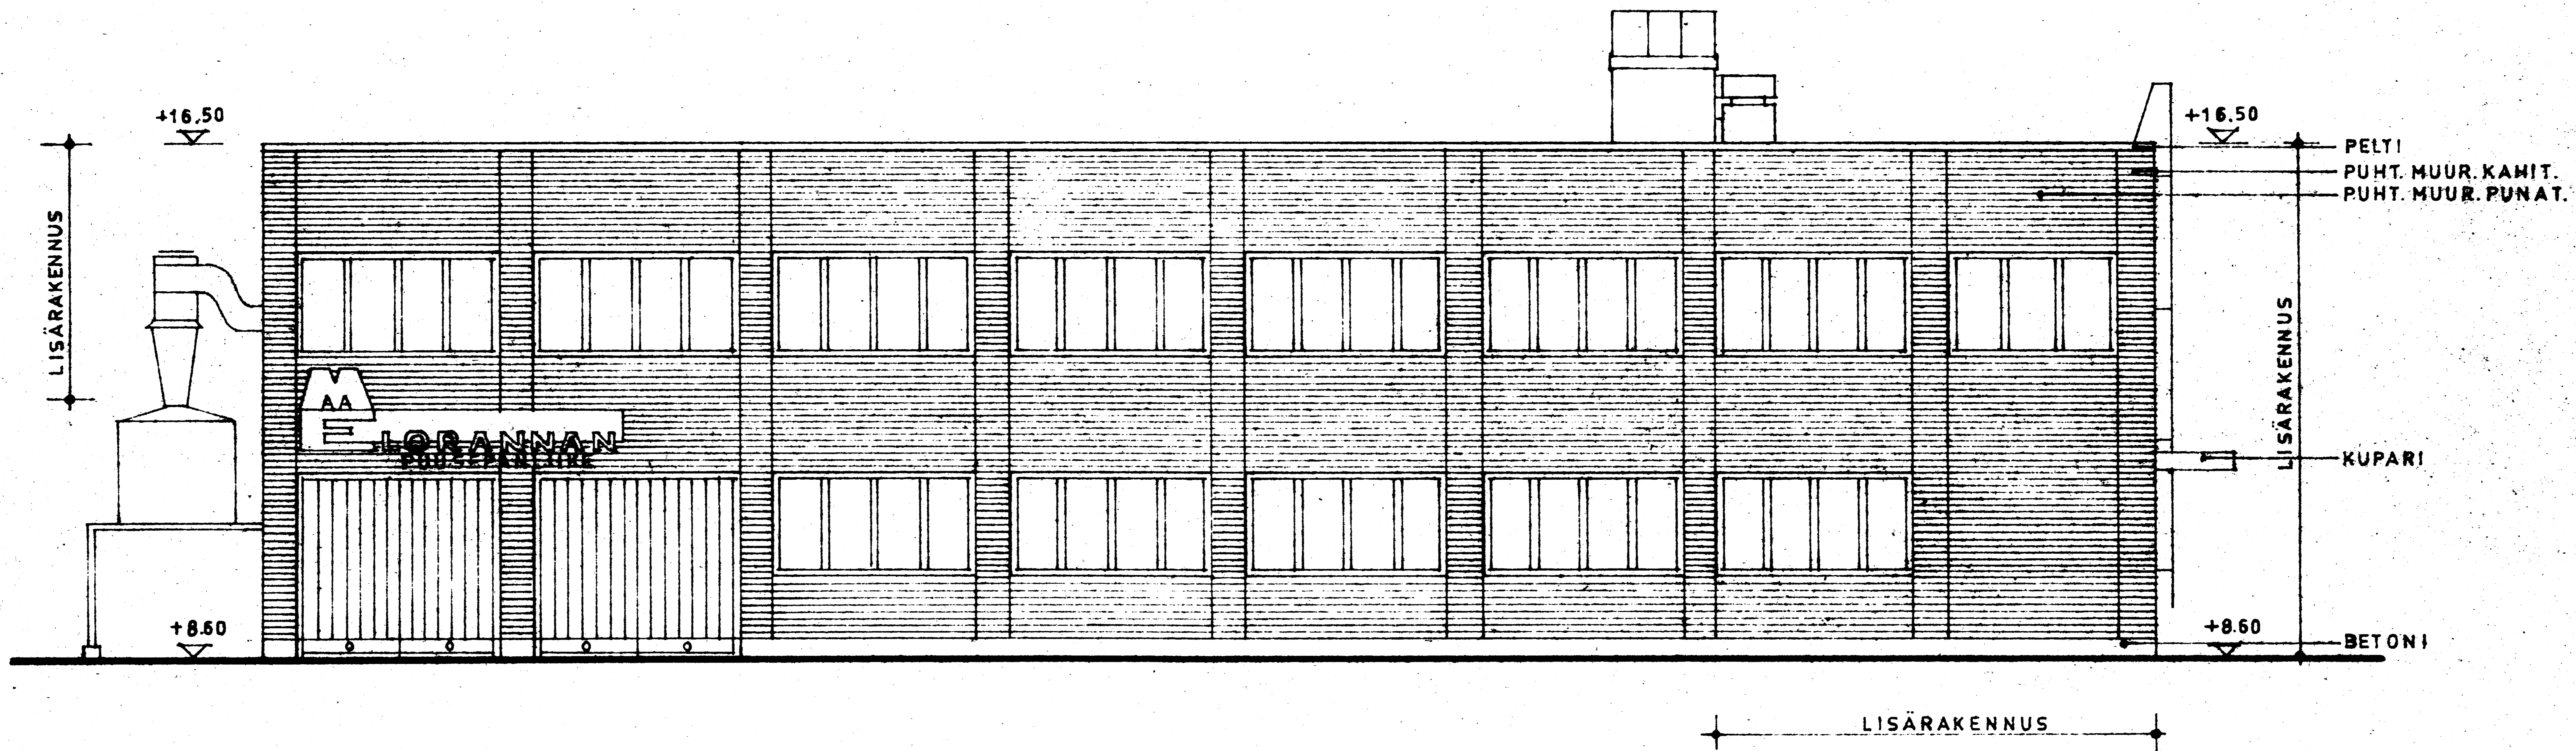

PUUSEPÄNLIKE  
MARTTI ELORANTA  
LISÄRAKENNUS  
JULKISIVU LÄNTEEN 1:100  
HELSINKI 15.12.69

*Alf Ylmy*