
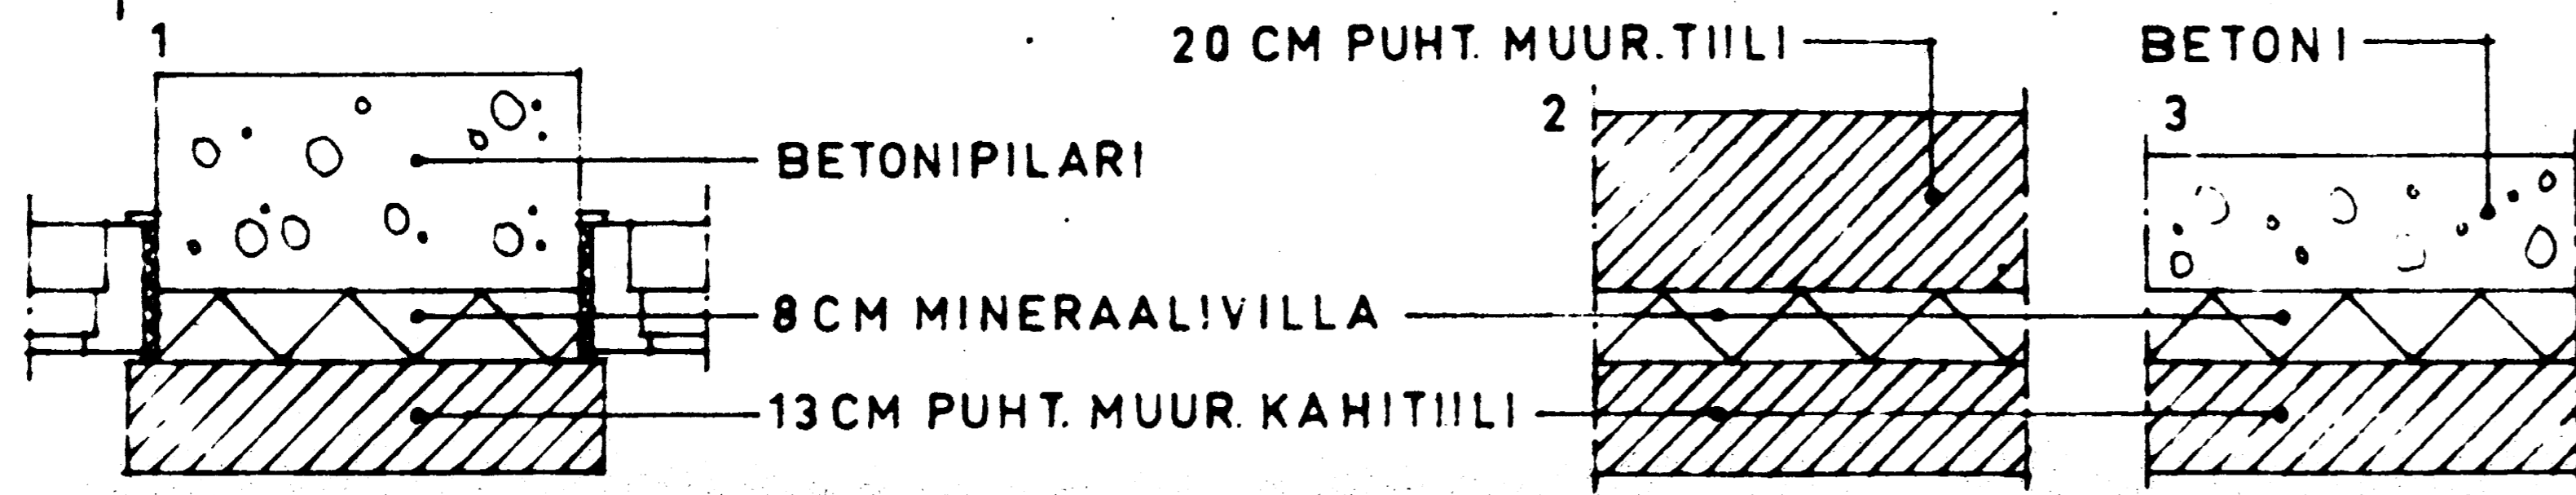


Luv. n:o

78/060543

N:O 4, PÄÄ PIIRUSTUS
 LISÄRAKENNUS *Tunnus: 31-385-B-76*
 HELSINKI, KORTTELI N:O VK 31126
 TONTTI N:O 2 VATTUNIEHEN KATU
 31. LAVITSAARI
 2-KERROS 1/100
 MARTTI ELORANNAN PUUSEPÄNLIKE

Wohn. 16.4.1970 § 515

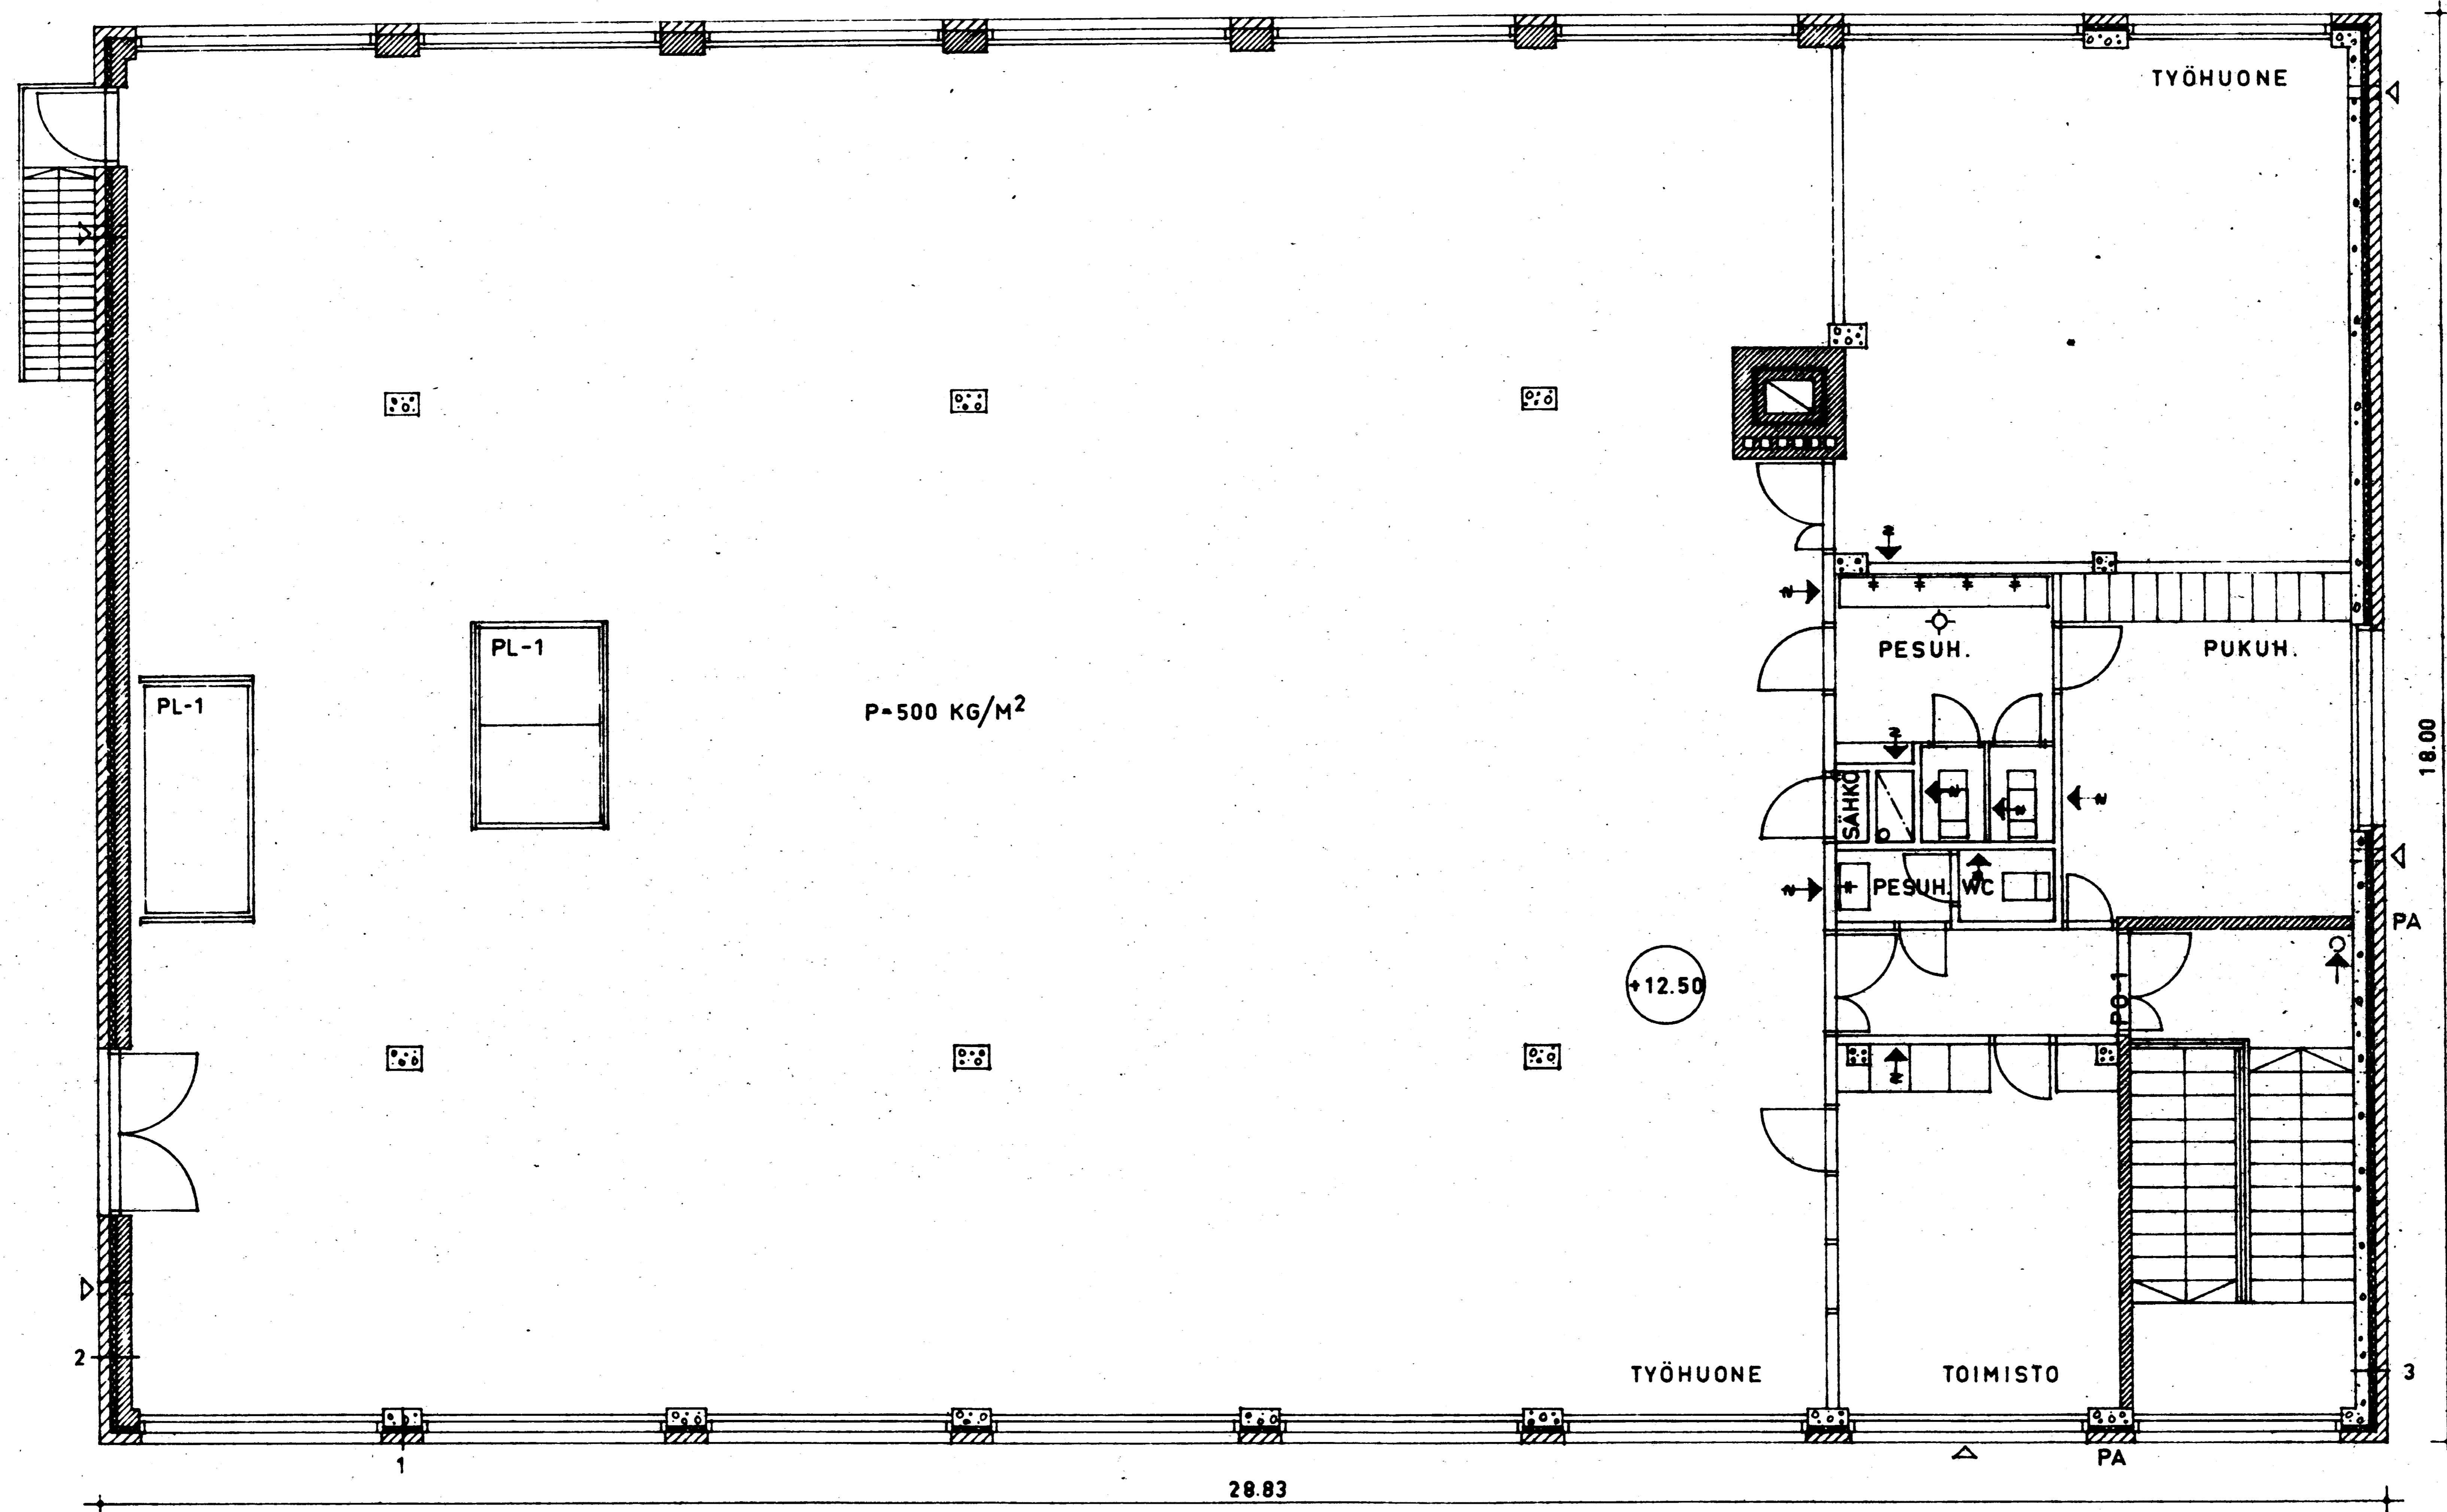

RAKENNUKSESSA KONEELLINEN ILMANPOISTO
 HORMIT PALOMÄÄRÄYSTEN MUKAISET
 PA - PALONKATKAISU KIVIAINEELLA
 VÄLISEINÄT a-LUOKKAA
 VÄLIPOHJASSA OLEVAT LUUKUT VARUSTETAAN
 LÄMPÖILMAISIMILLA

PUUSEPÄNLIKE
 MARTTI ELORANTA
 LISÄRAKENNUS
 2-KERROS 1:100
 HELSINKI 15.12.69

M. Eloranta