


P I E T T I N E N

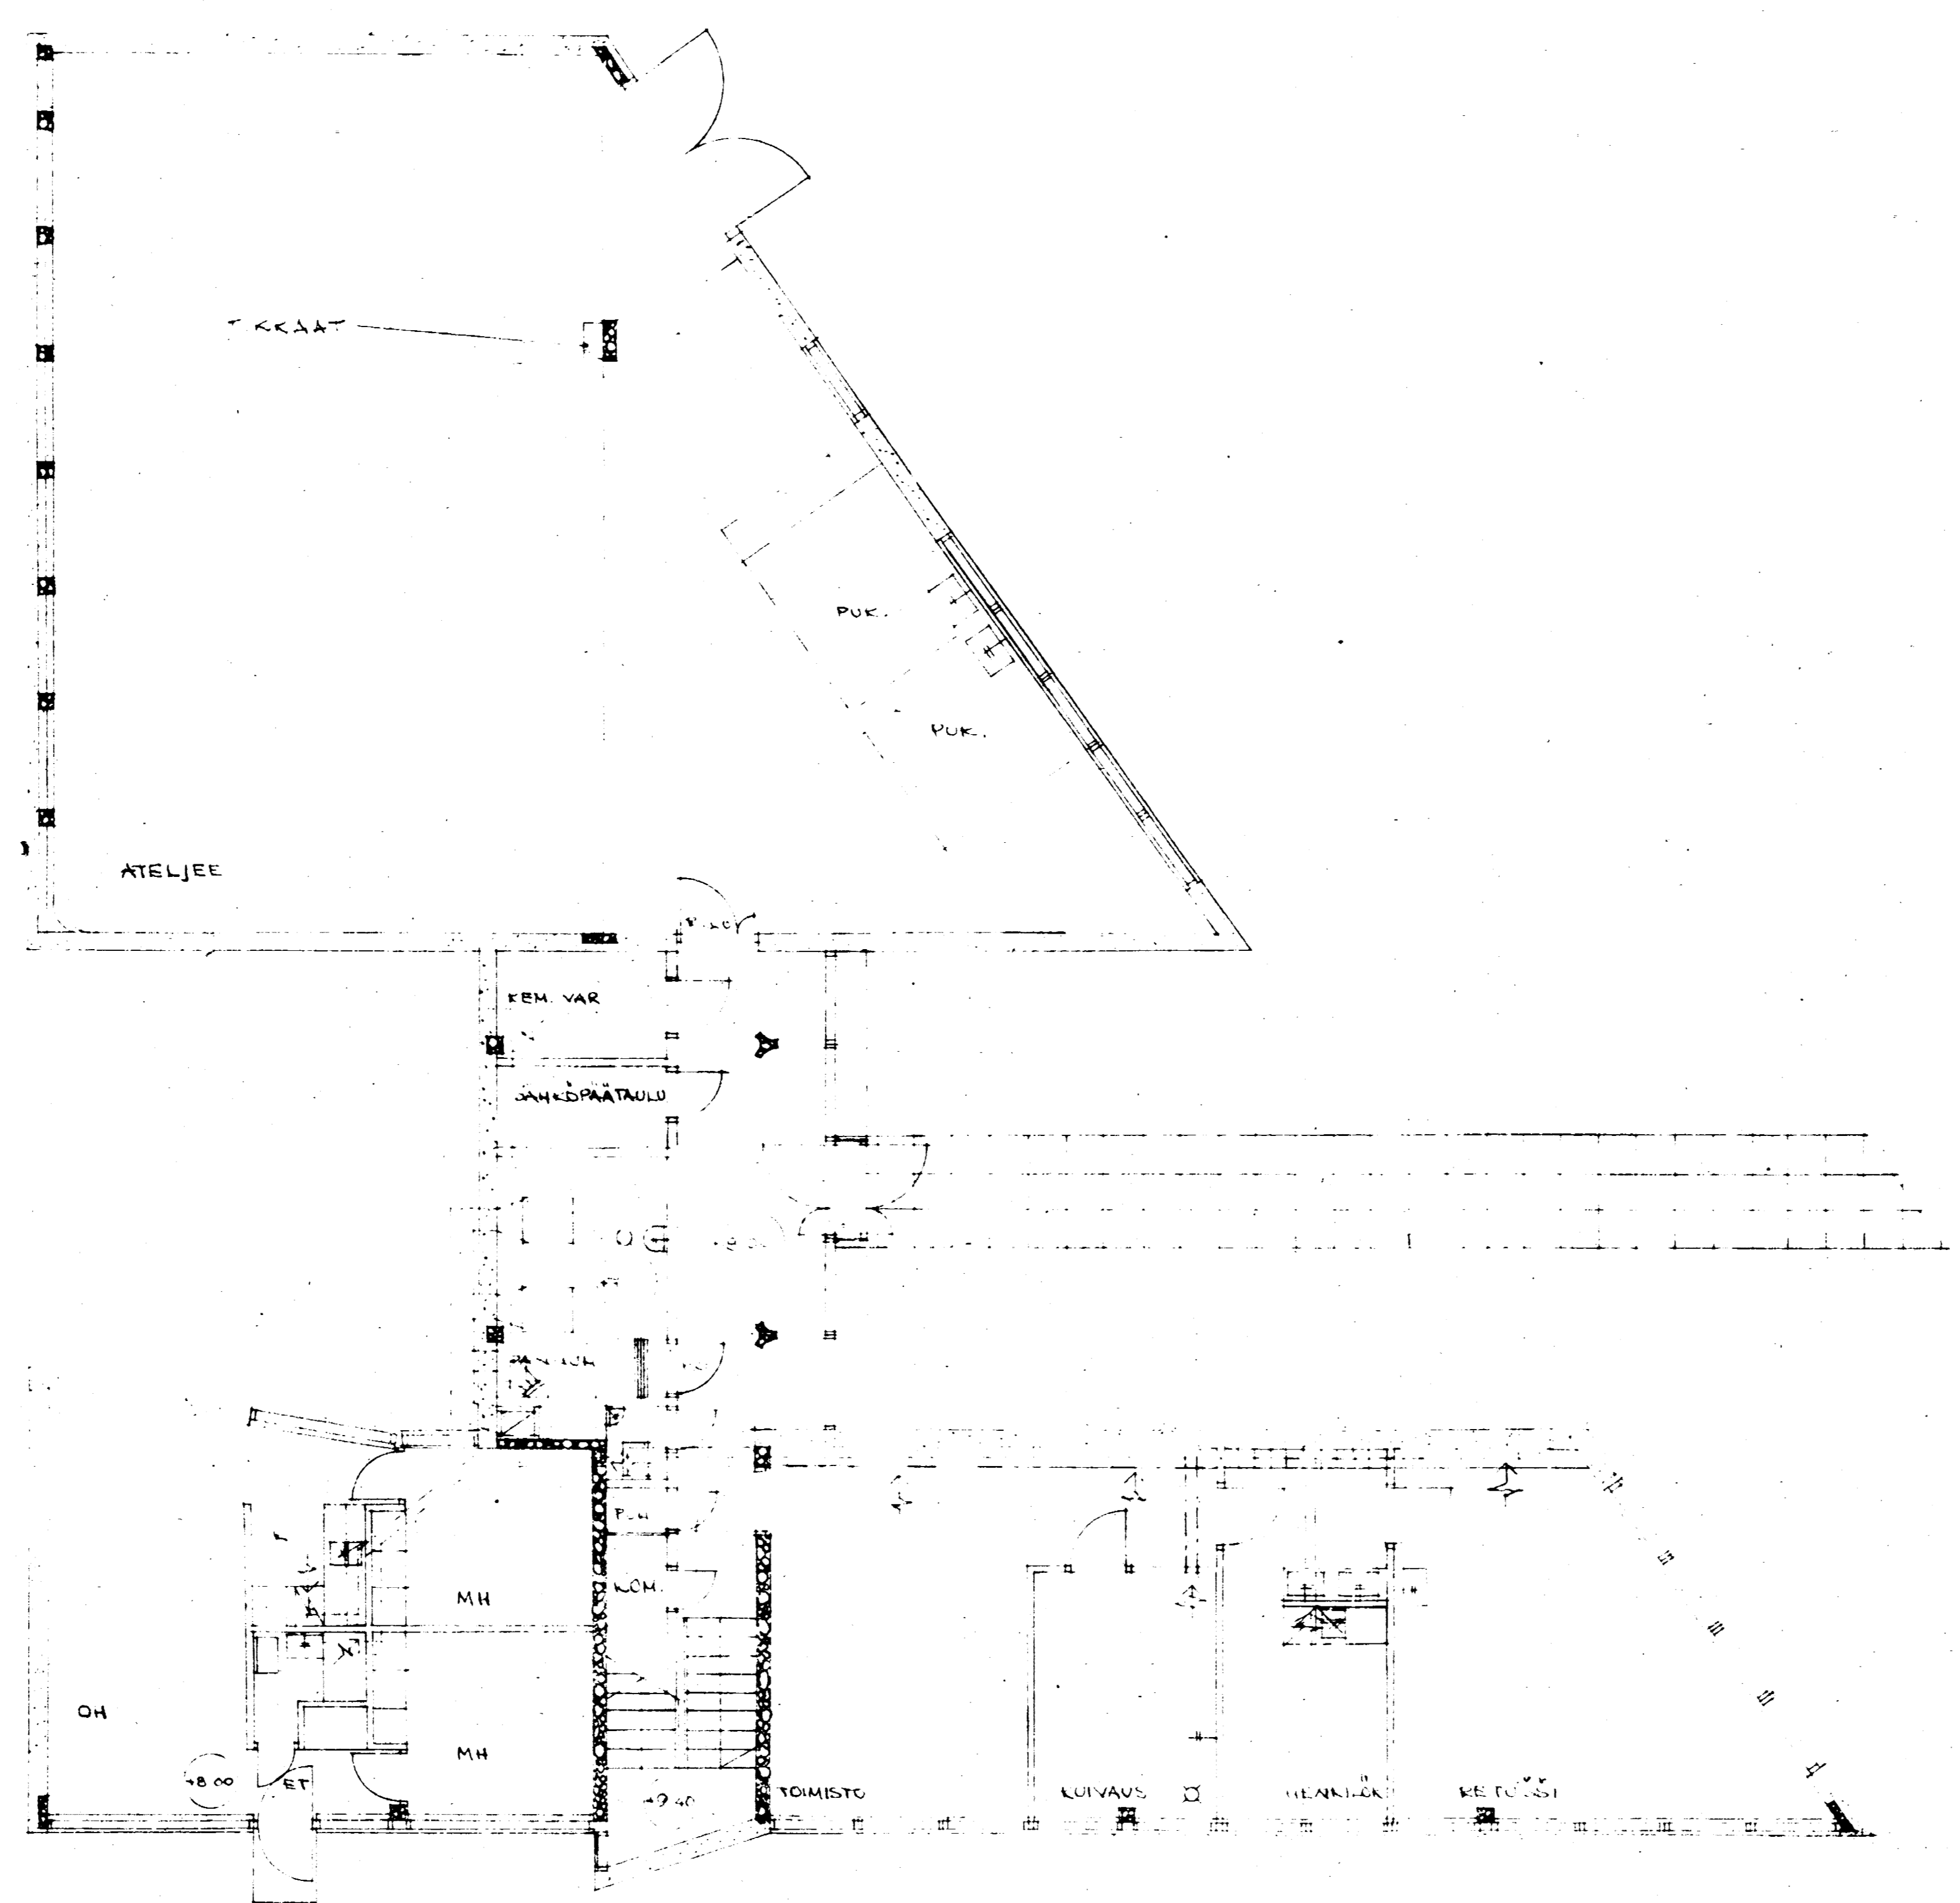


ULKOSEINÄRAKENNE:

- A MAALAU
30 CM Leca-TIILI
MAALAU
- B MAALAU
30 CM Leca-TIILI
RAPPAUS
MAALAU
- C MAALAU
15CM Leca-TIILI
25CM PILARIRUNKO (ILMARAKO JA
VERHOMUURAU)
RAPPAUS
MAALAU

HELMITTÄIN PAIKASTA
VEHITTÄVÄ ERIKSEEN
VEHITTÄKSEN KANSSA
TALOJUHON SUAJNTIA
RAKENTAJASSA

No. 1460 HYVÄKSYTTY
HELSINKI KAUPUNGIN
VESILAITOS
W. J. Piipponen

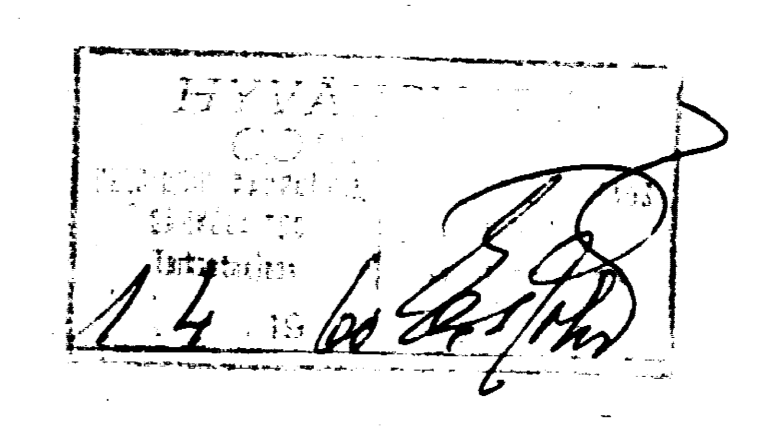

1.-KERROS 1/100 MUUTETU 28.3.1960
HELSINKI 13.2.1960
ARKKITEHTI S. A. F. A.

Aimo Ruusuvuori

KAUP. OSA	31	KYLÄ	
KORTTELI	106	TONTTI/RN. nro	20
OSOITE	Vesentekijänkatu 20		
PIIR. N:o	3	KUVAKS. N:o	78/061062
TUNNUS	LA-216-60		
PIIR. LAJI	Pää		
PIIR. SISÄLTÖ	7.100r.		

Vahv. 23.4.1960 § 54

