


# P E L L I N E N

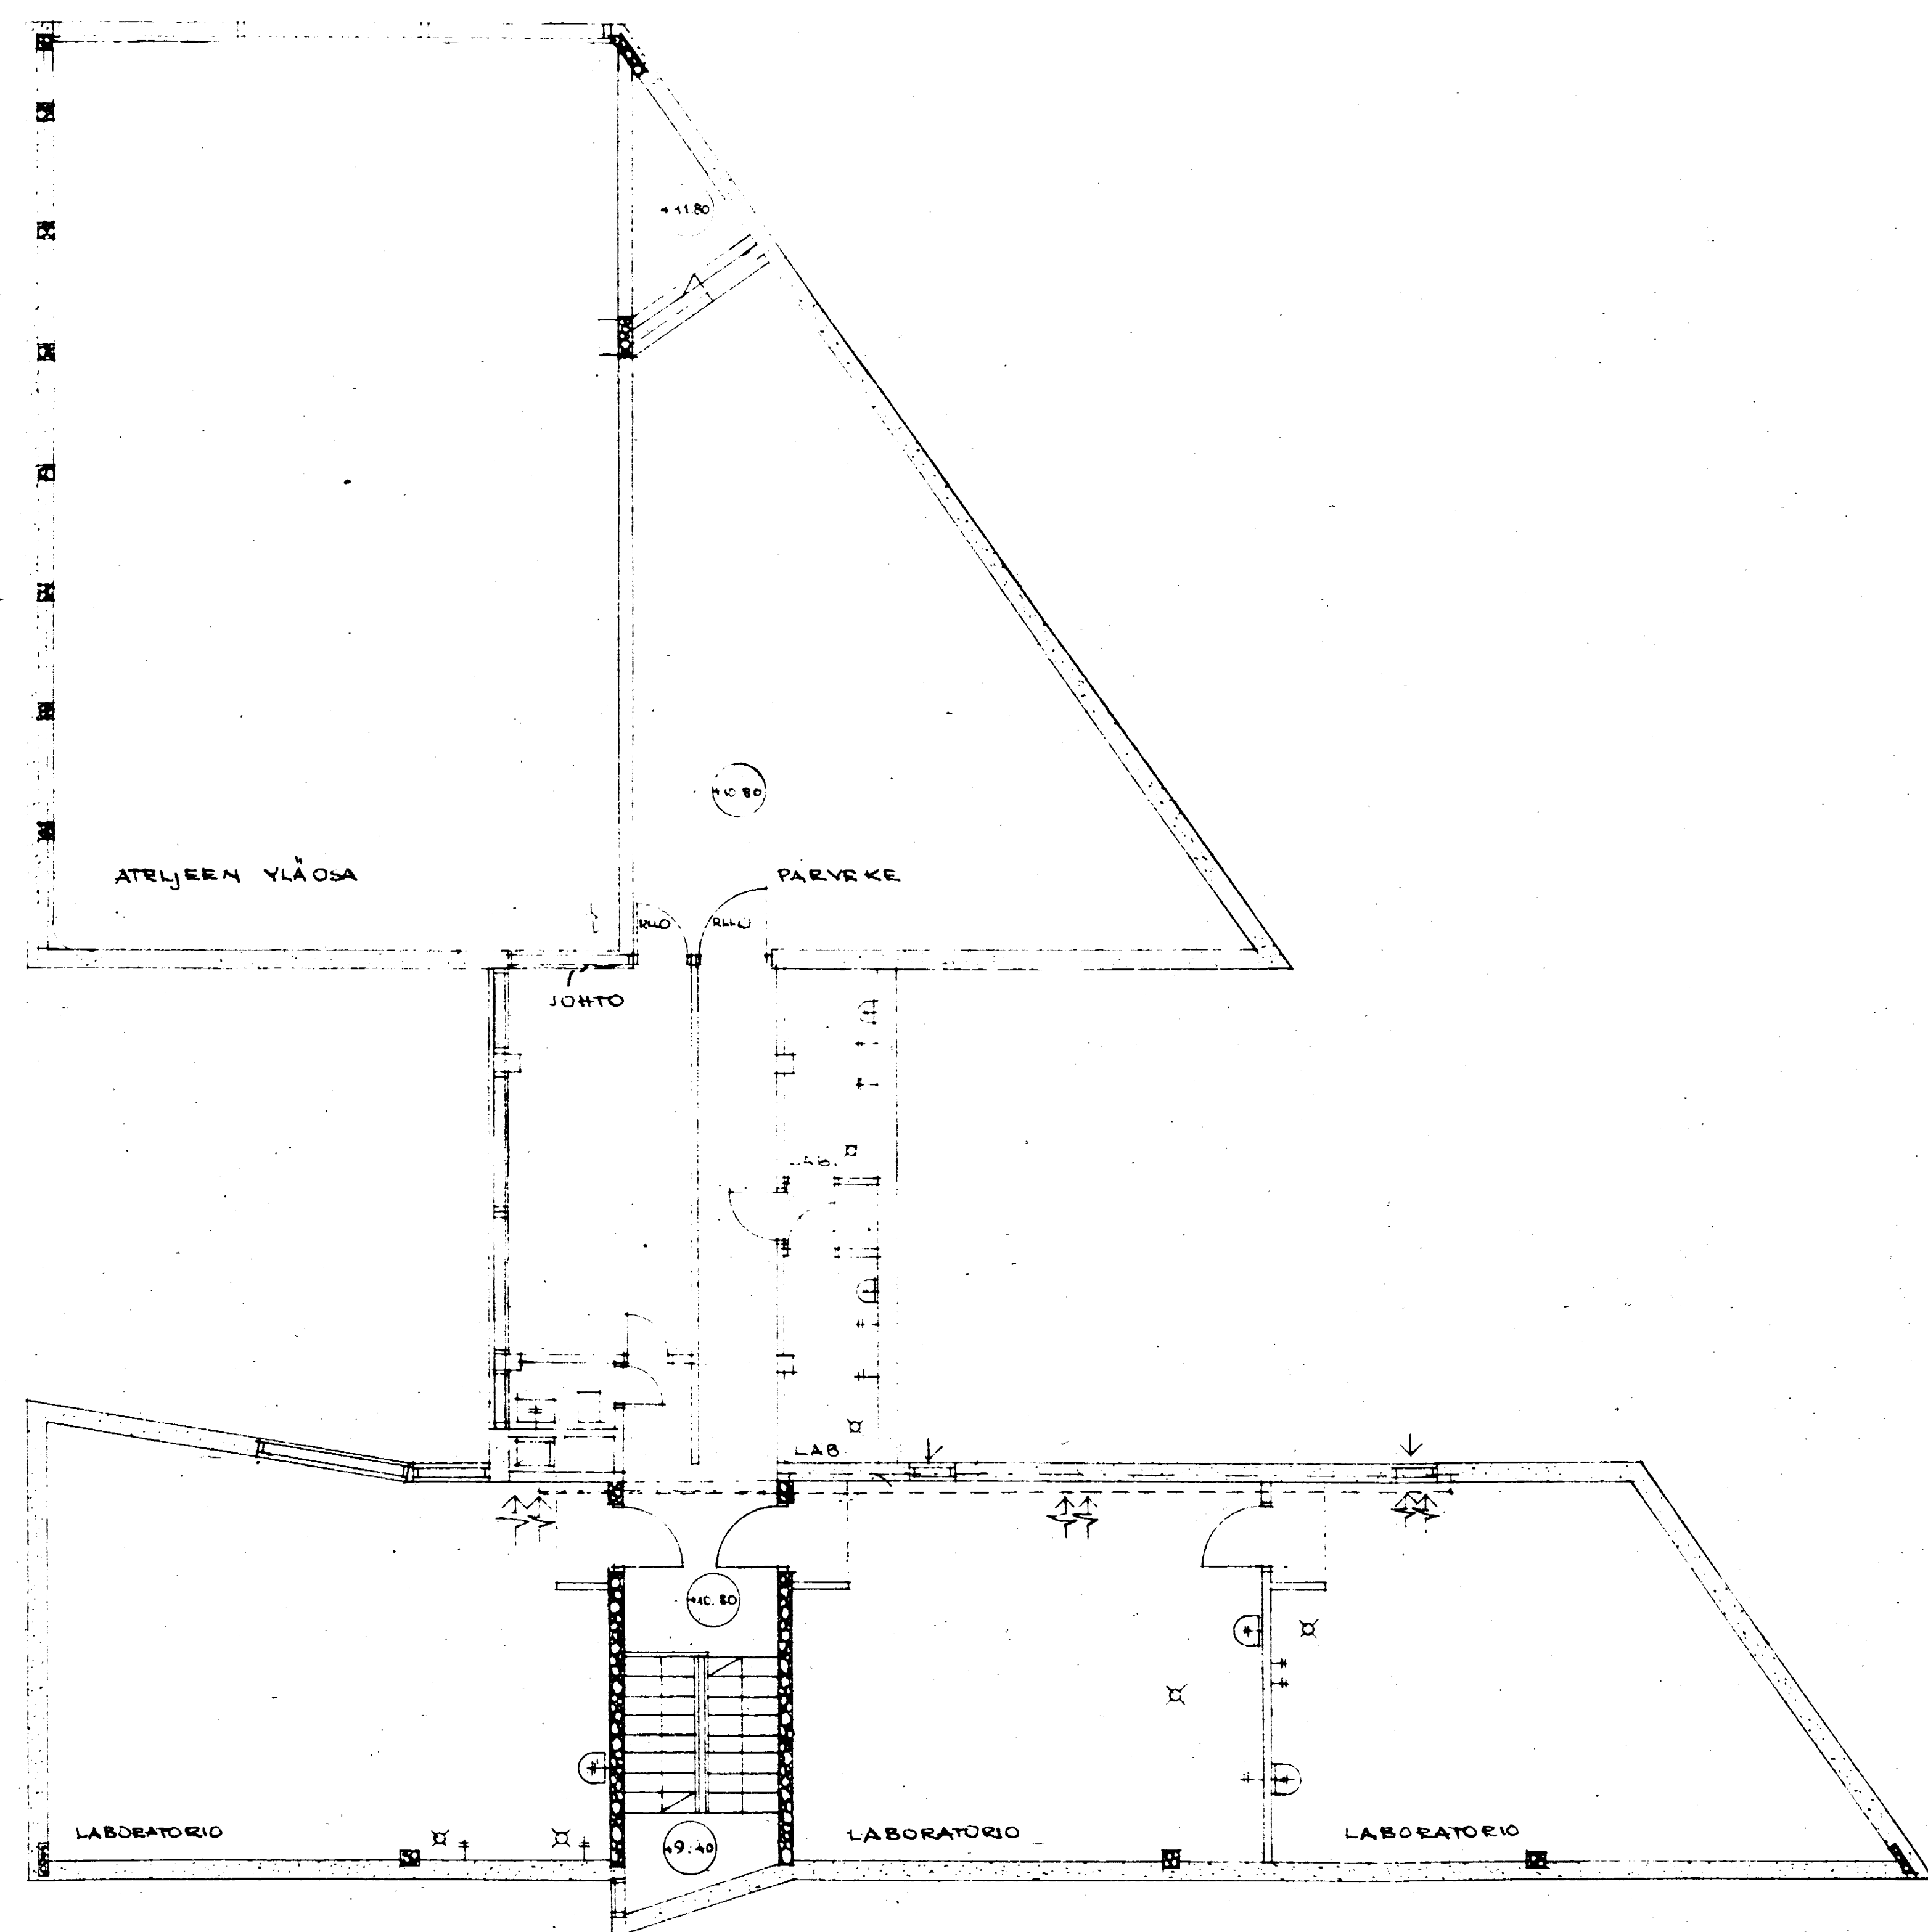

LABORATORIO KUISSA FOIISTO SEKA LATTIASSA ETTA KATOSSA

ULKOSEINÄRAKEMME:

- A. MAALAUUS  
30 CM LECA-TIILI  
MAALAUUS
- B. MAALAUUS  
30 CM LECA-TIILI  
RAPPAAUS  
MAALAUUS
- C. MAALAUUS  
15CM LECA-TIILI  
25 CM PILARI RUNKO (ILMARAKO JA  
VERHOMUURAUUS)  
RAPPAAUS  
MAALAUUS

KAUP. OSA	31	KYLA	
KORTTELI	196	TONITTI/RN. O	20
OSOITE	Vapauttijsitie 20		
PIIR. N. O	4	KUVAMS N. O	78/051063
TUNNUS	19-316-60		
PIIR. LAJI	100		
PIIR. SISÄLTÖ	2. KERR.		

Vahv. 23.4.1960 S 54

2-KERROS MITTETTU 283 1/60  
1/100

HELSINKI 19 2 1960  
ARKKITEHTI S. A. F. A.

Aarno Ruusunen

