


Uutisrakennuspiirustus Lonlille № 7 Pörsimiehenkadun varrella

Kortti № 115 Helsingissä.

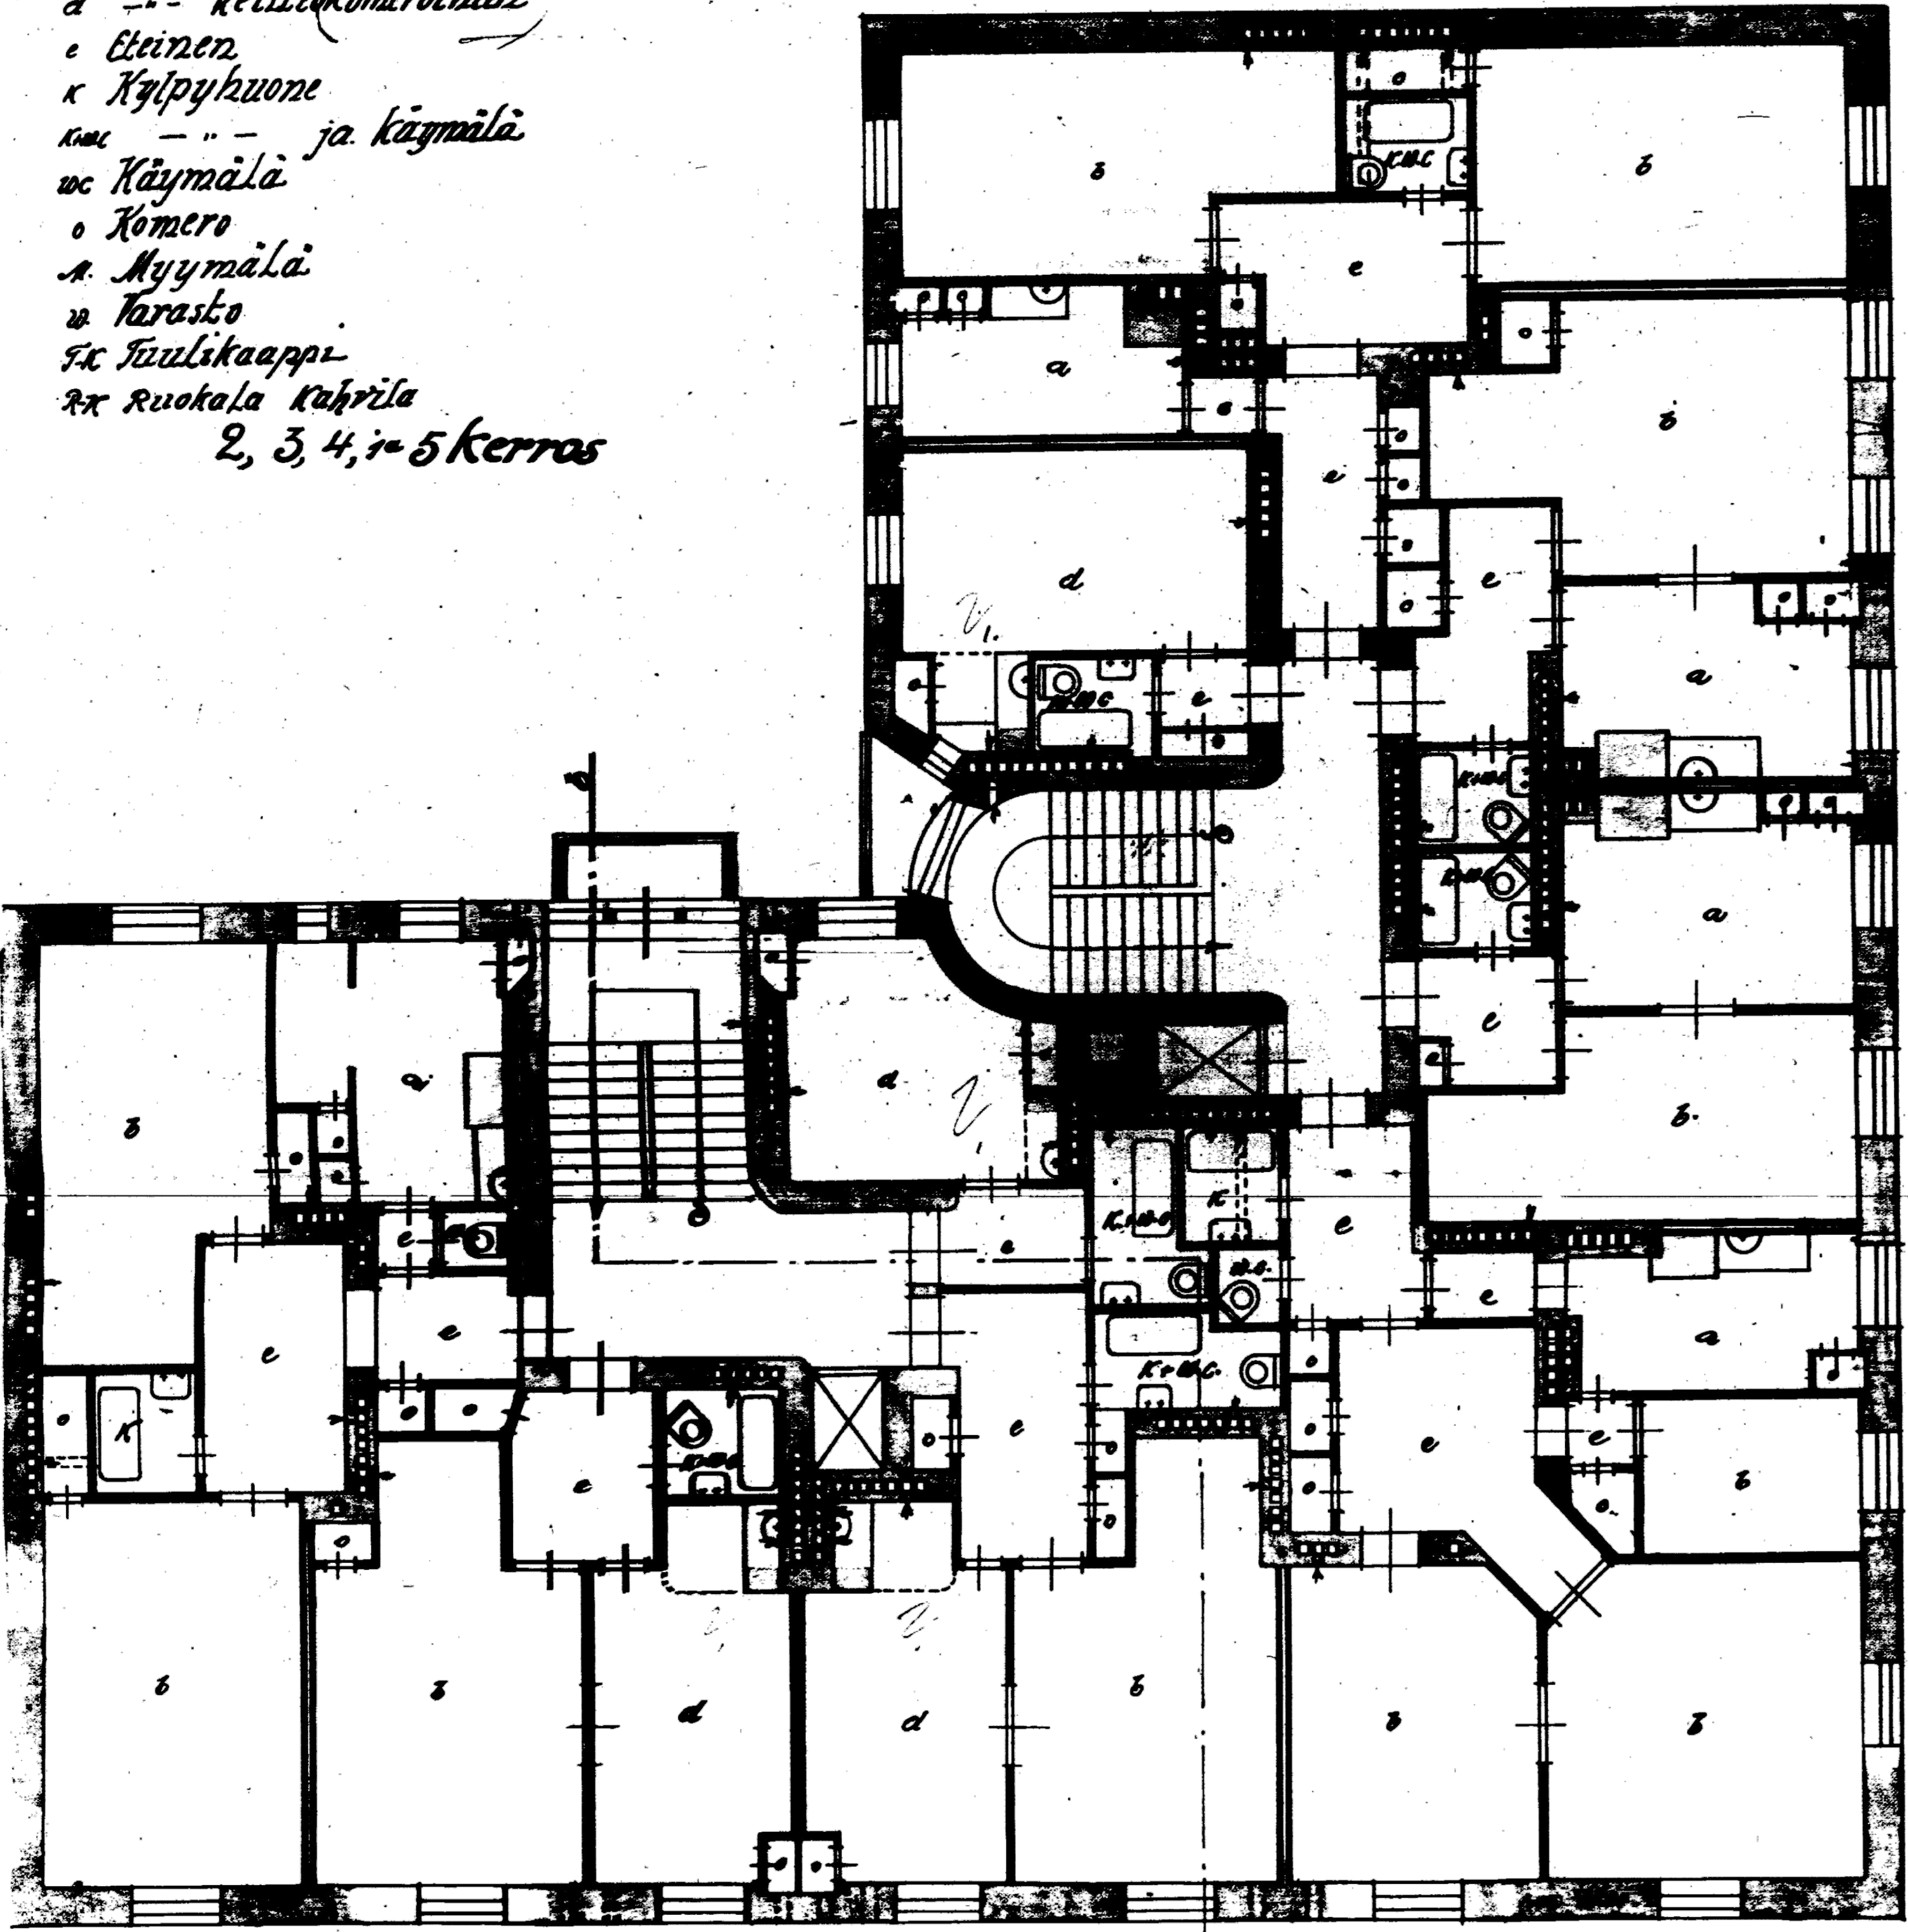

- a Keittiö
  - b Huone
  - d --- keittiökomeroineen
  - e Eteinen
  - k Kylpyhuone
  - ka --- ja käymälä
  - uc Käymälä
  - o Komero
  - A. Myymälä
  - ra Tarasto
  - F.K. Ruokakaappi
  - R.K. Ruokala kabinetti
- 2, 3, 4, ja 5 kerros



1 (pörsimiehen)kerros

