

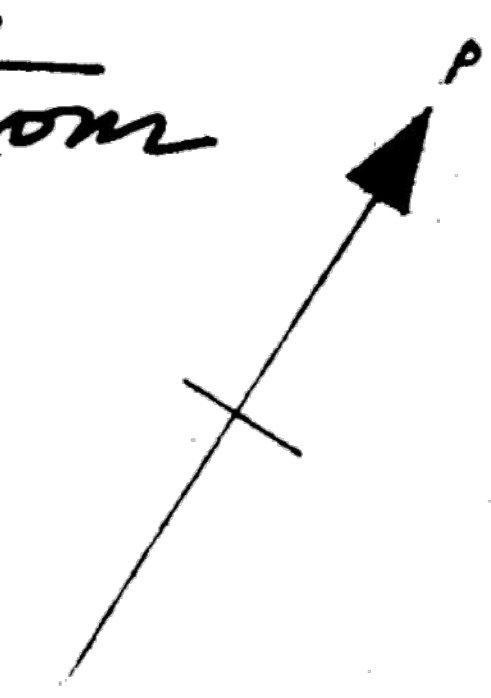


*Vuonna 1935 W. A. Kuusela p:nä toimittamien  
 Rakennusjärjestöyhön 618:ssä määrätty kuit-  
 selmus, josta kutselmus kirja on annettu.  
 Helsingissä, kuin yllä.*

*Viran puolesta  
 Axel Sandström  
 v.t.*

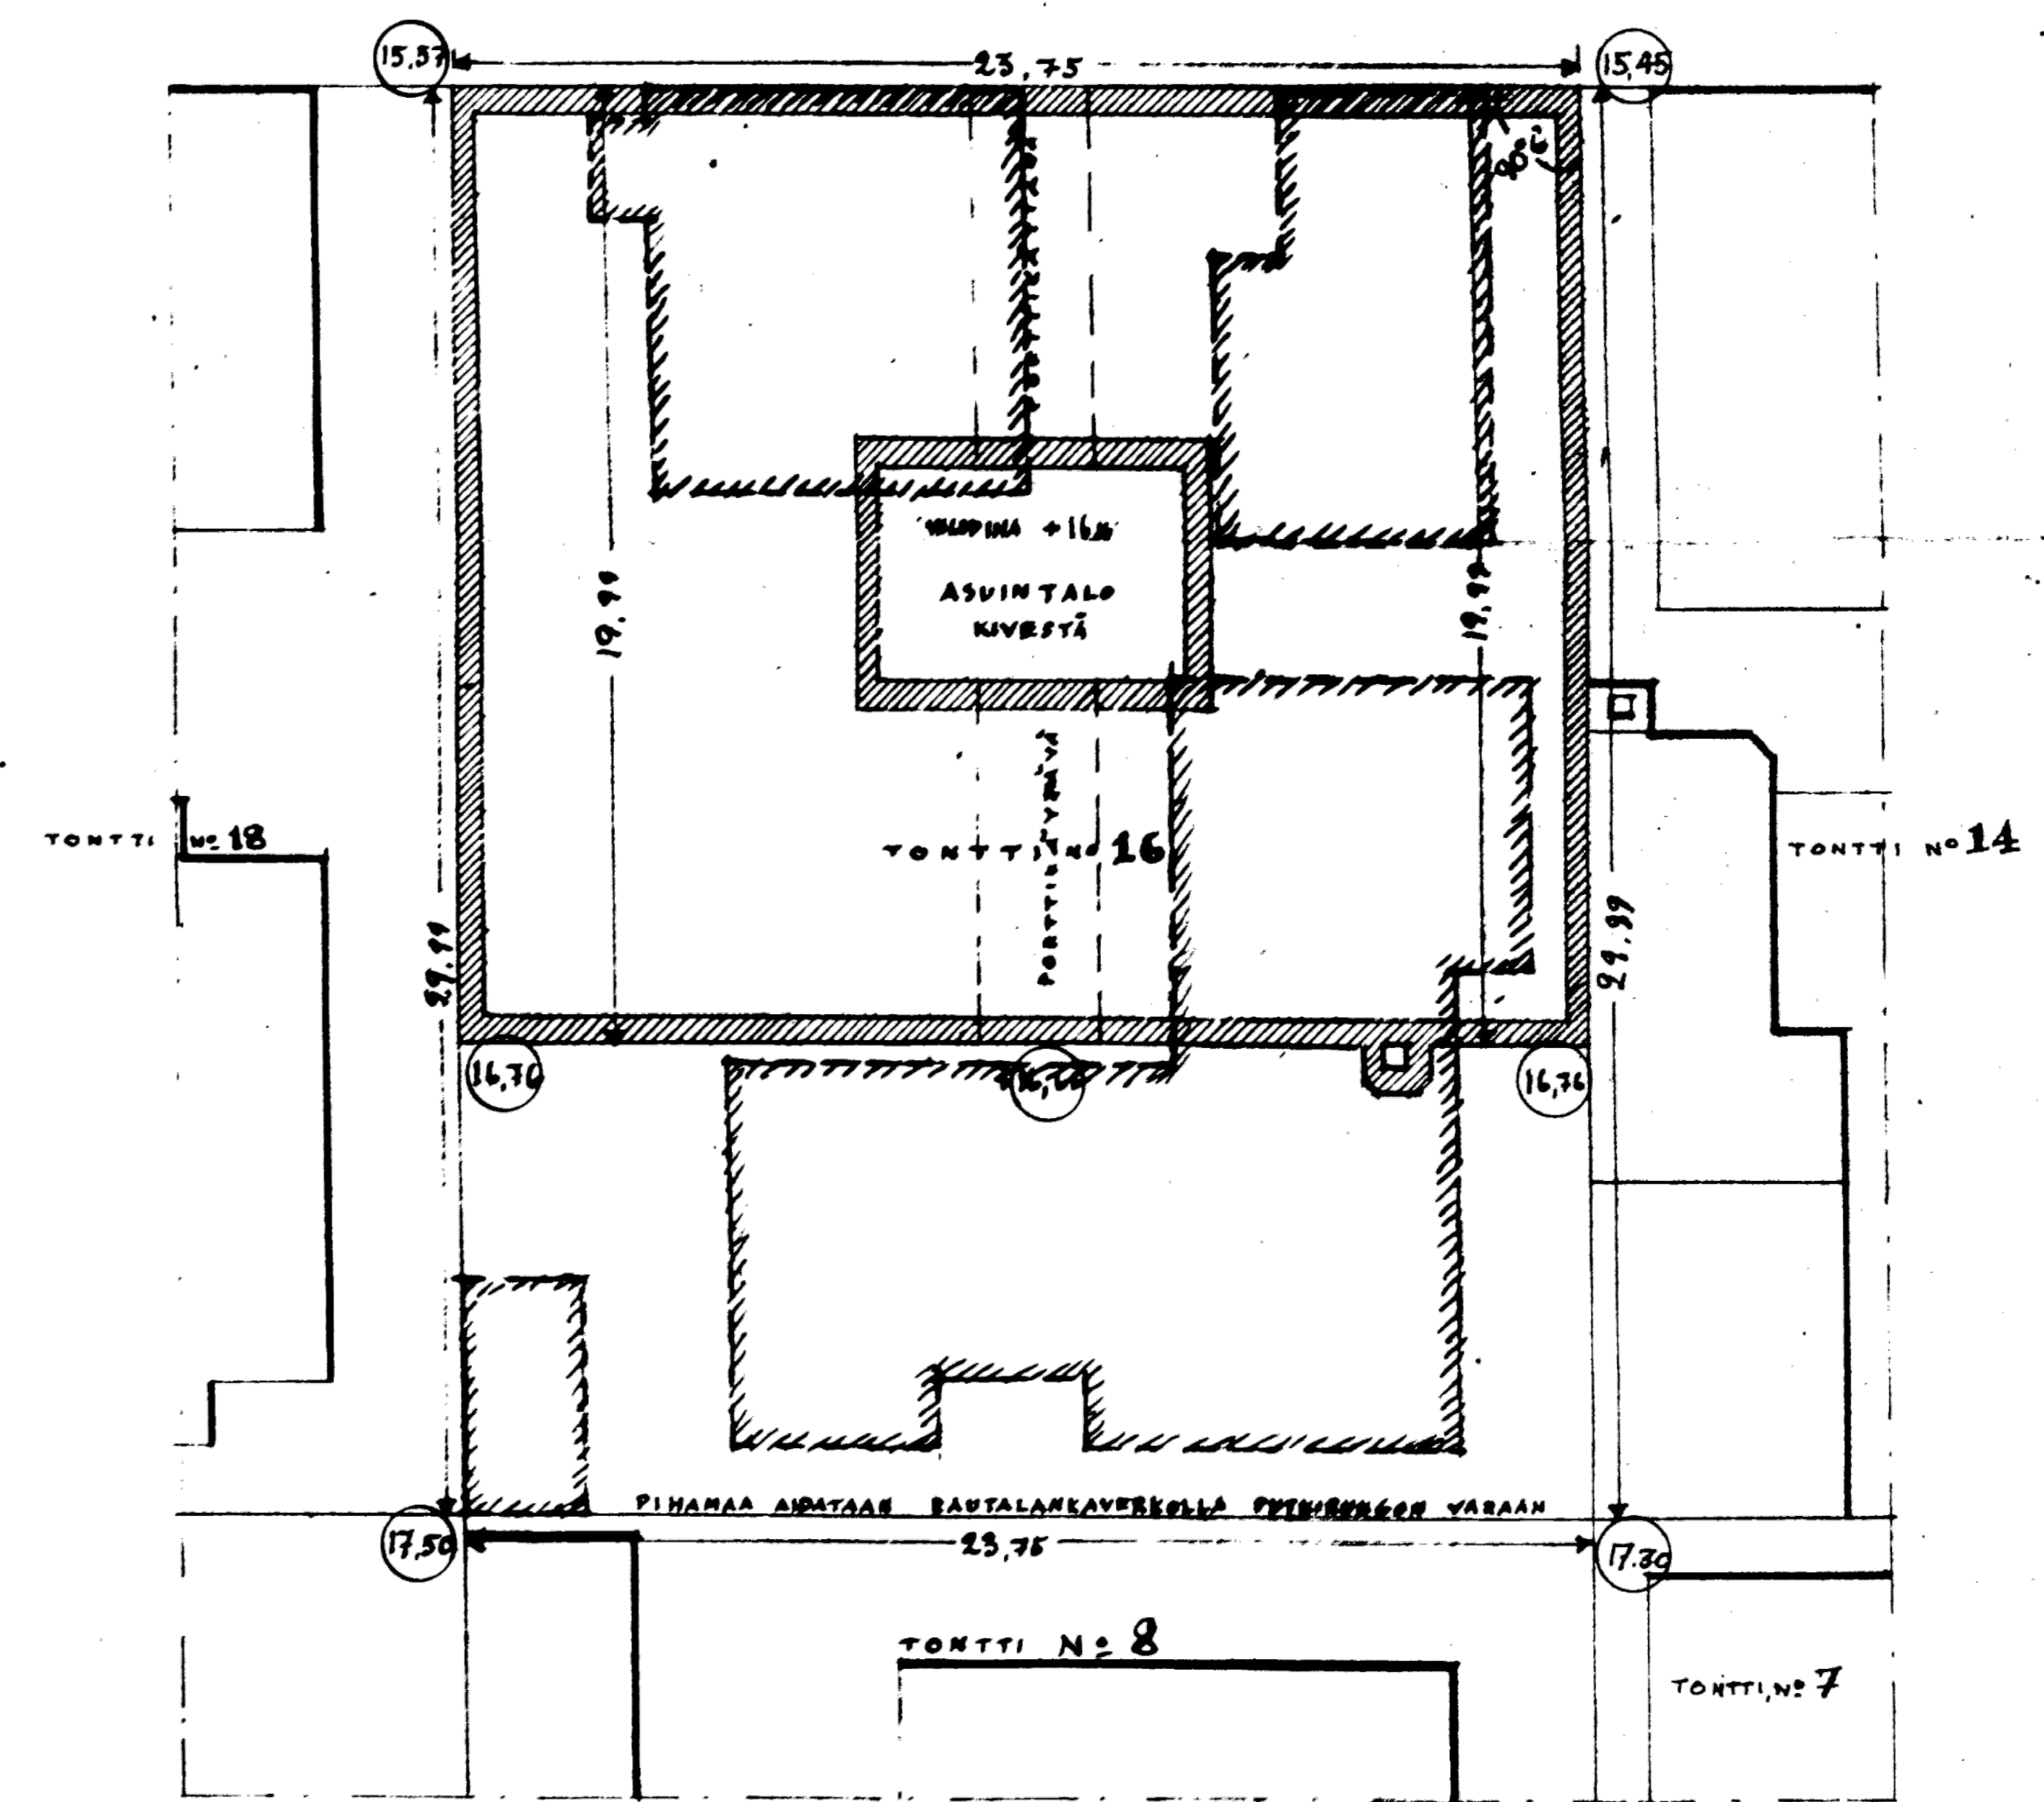


MERIMIEHENKATU

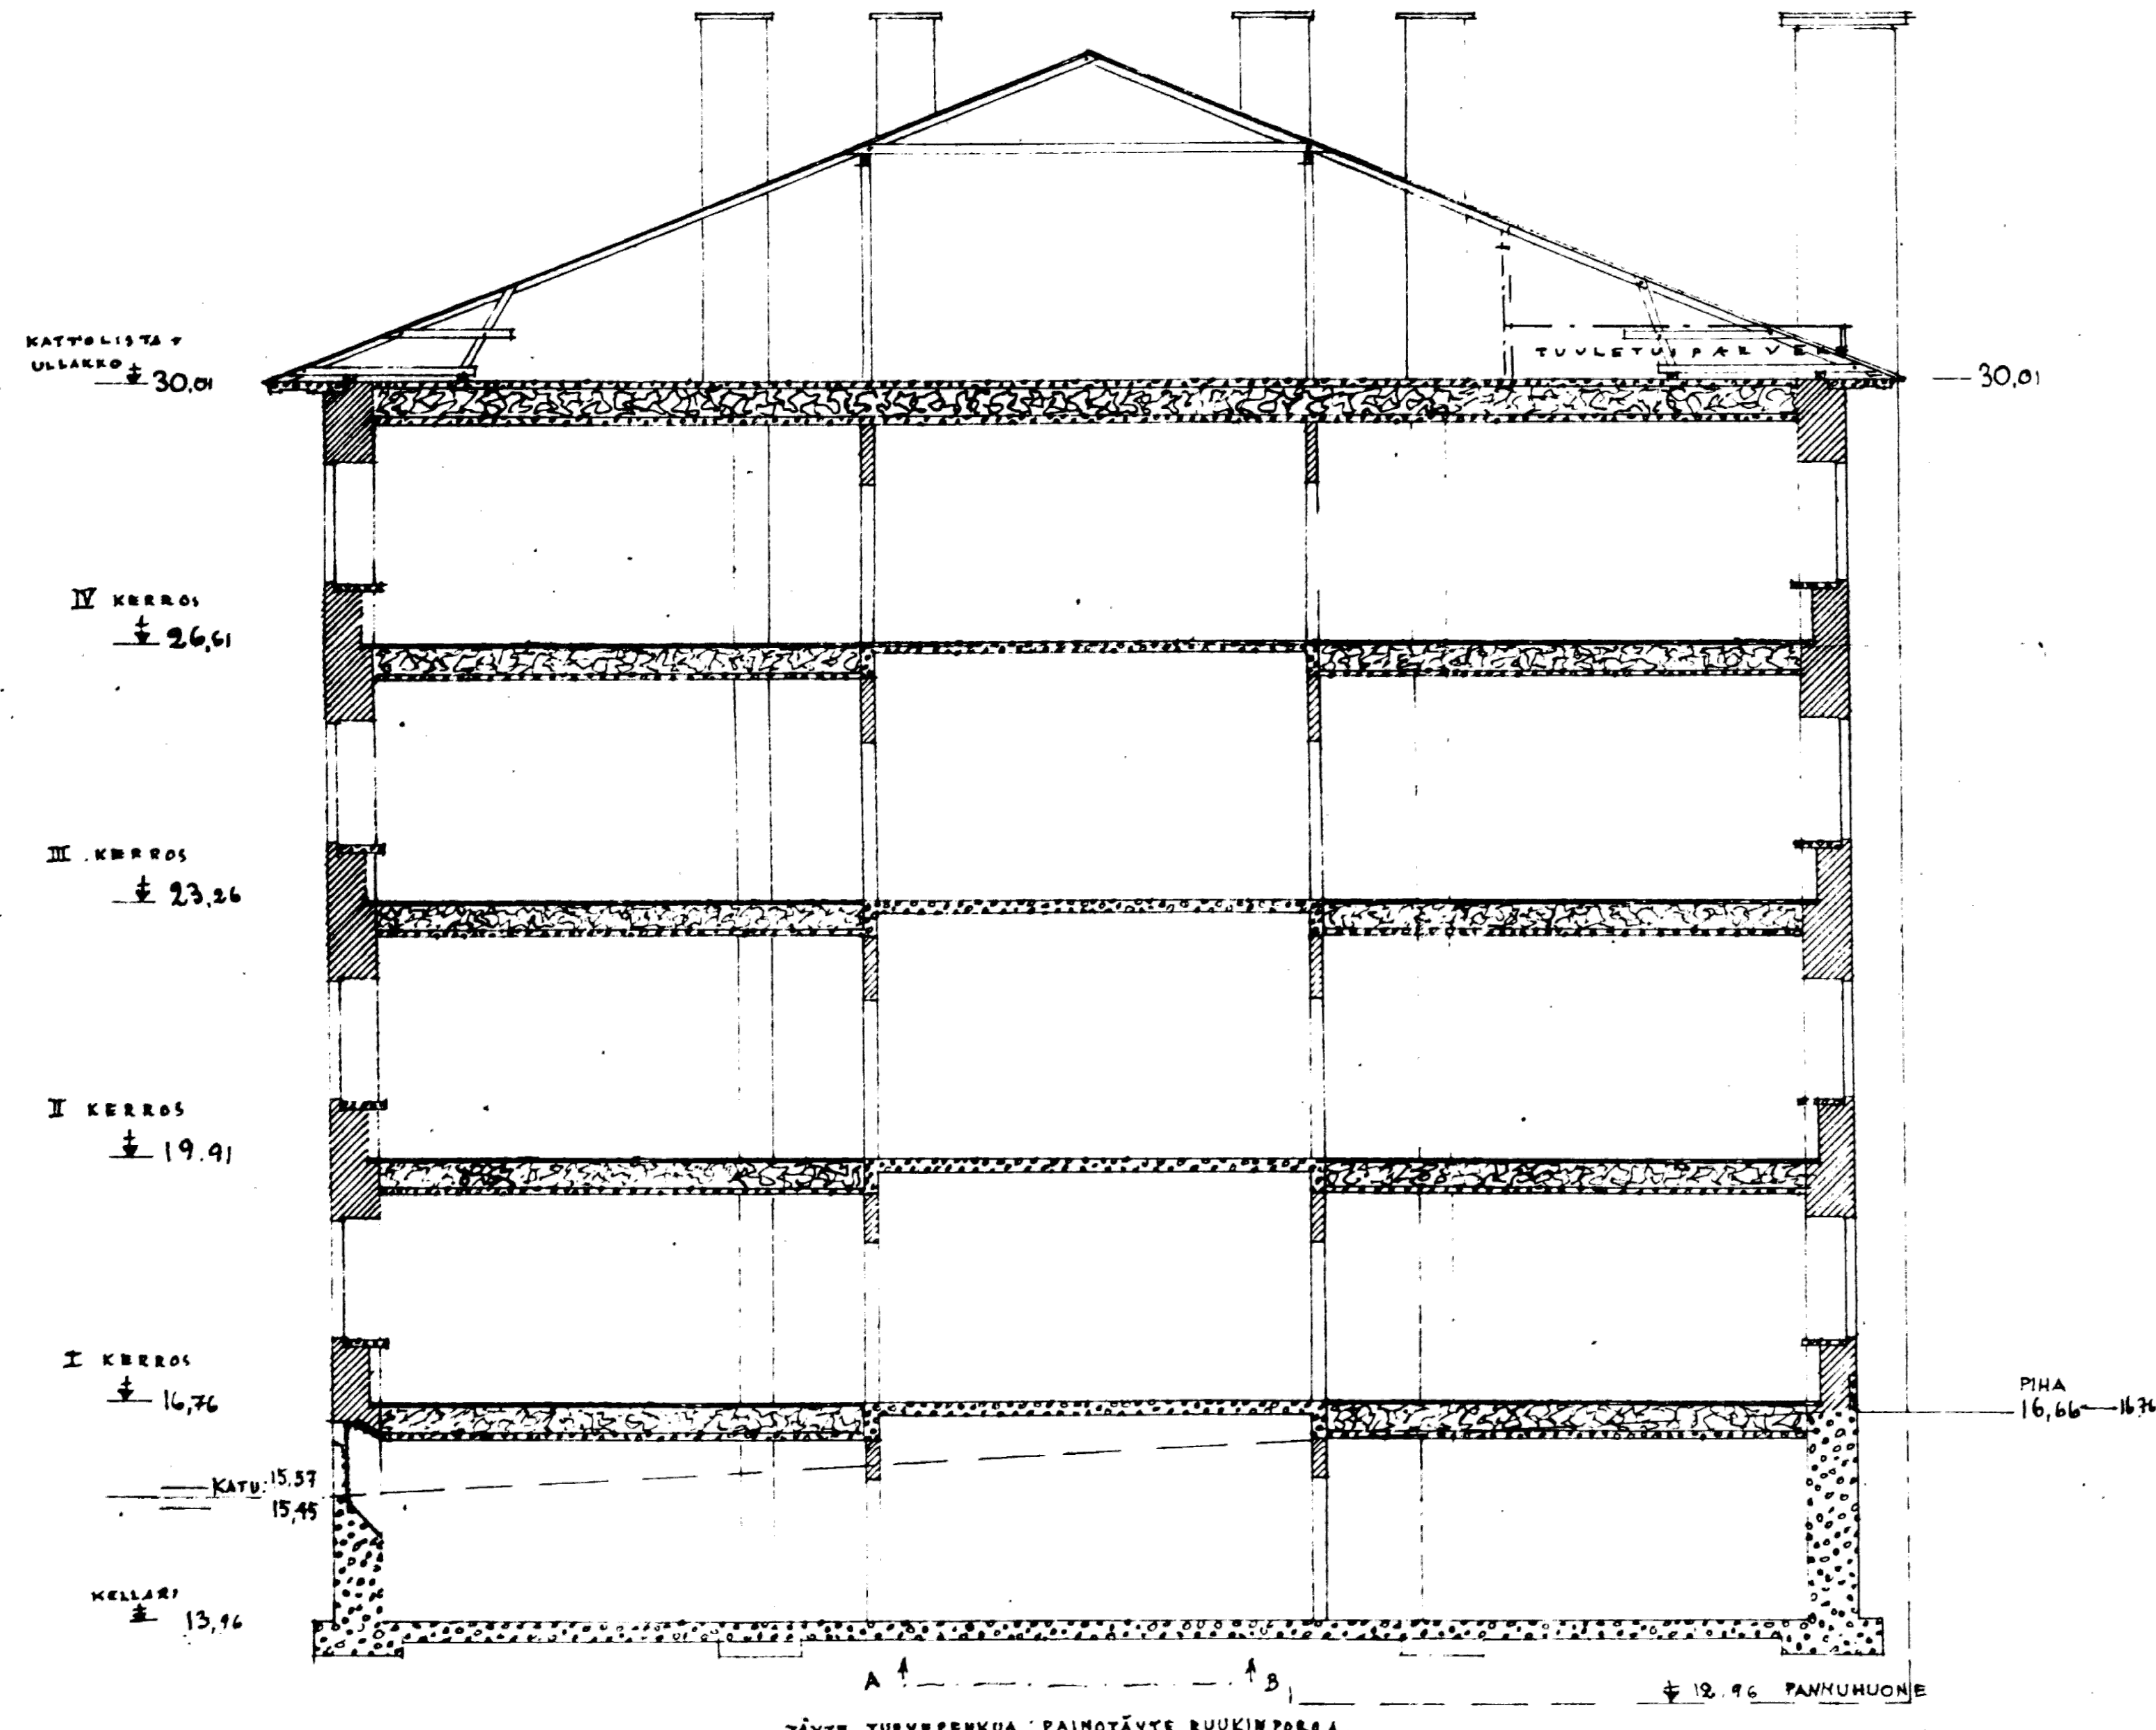

M E R I M I E H E N K. 22

UUDISRAKENNUS TONTILLE N:o 16 MERIMIEHENKADUN VARRELLA KORTTELISSA N:o 115 HELSINGIN KAUPUNGISSA

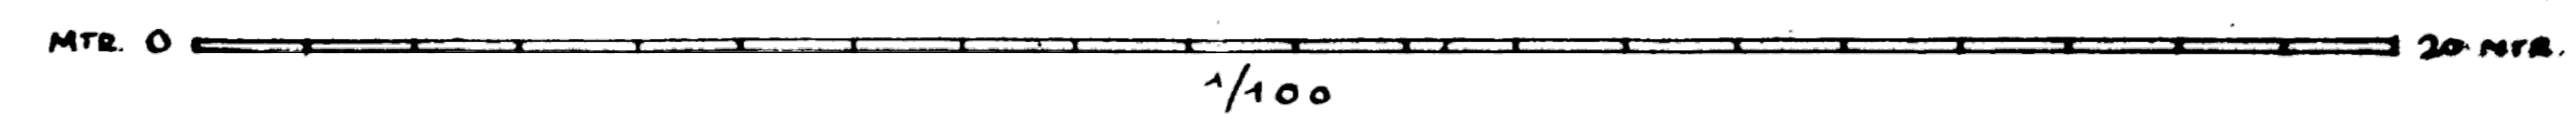

KAUP OSA	5	KYLÄ	
KORTTELI	115	TONTTI/RN:n	16
OSOITE	Merimiehenkatu 22		
PIIR N:o	1	KUVAUS N:o	75/033974
TUNNUS	Ke-318-A-35		
PIIR LAJI	Pää		
PIIR SISÄLTÖ	Leikkaukset, asemapiirros		

Uuhv. 7. 11. 1935 § 5

HELSINGIN LOKARUOKKA 1935  
*H. Sandström*