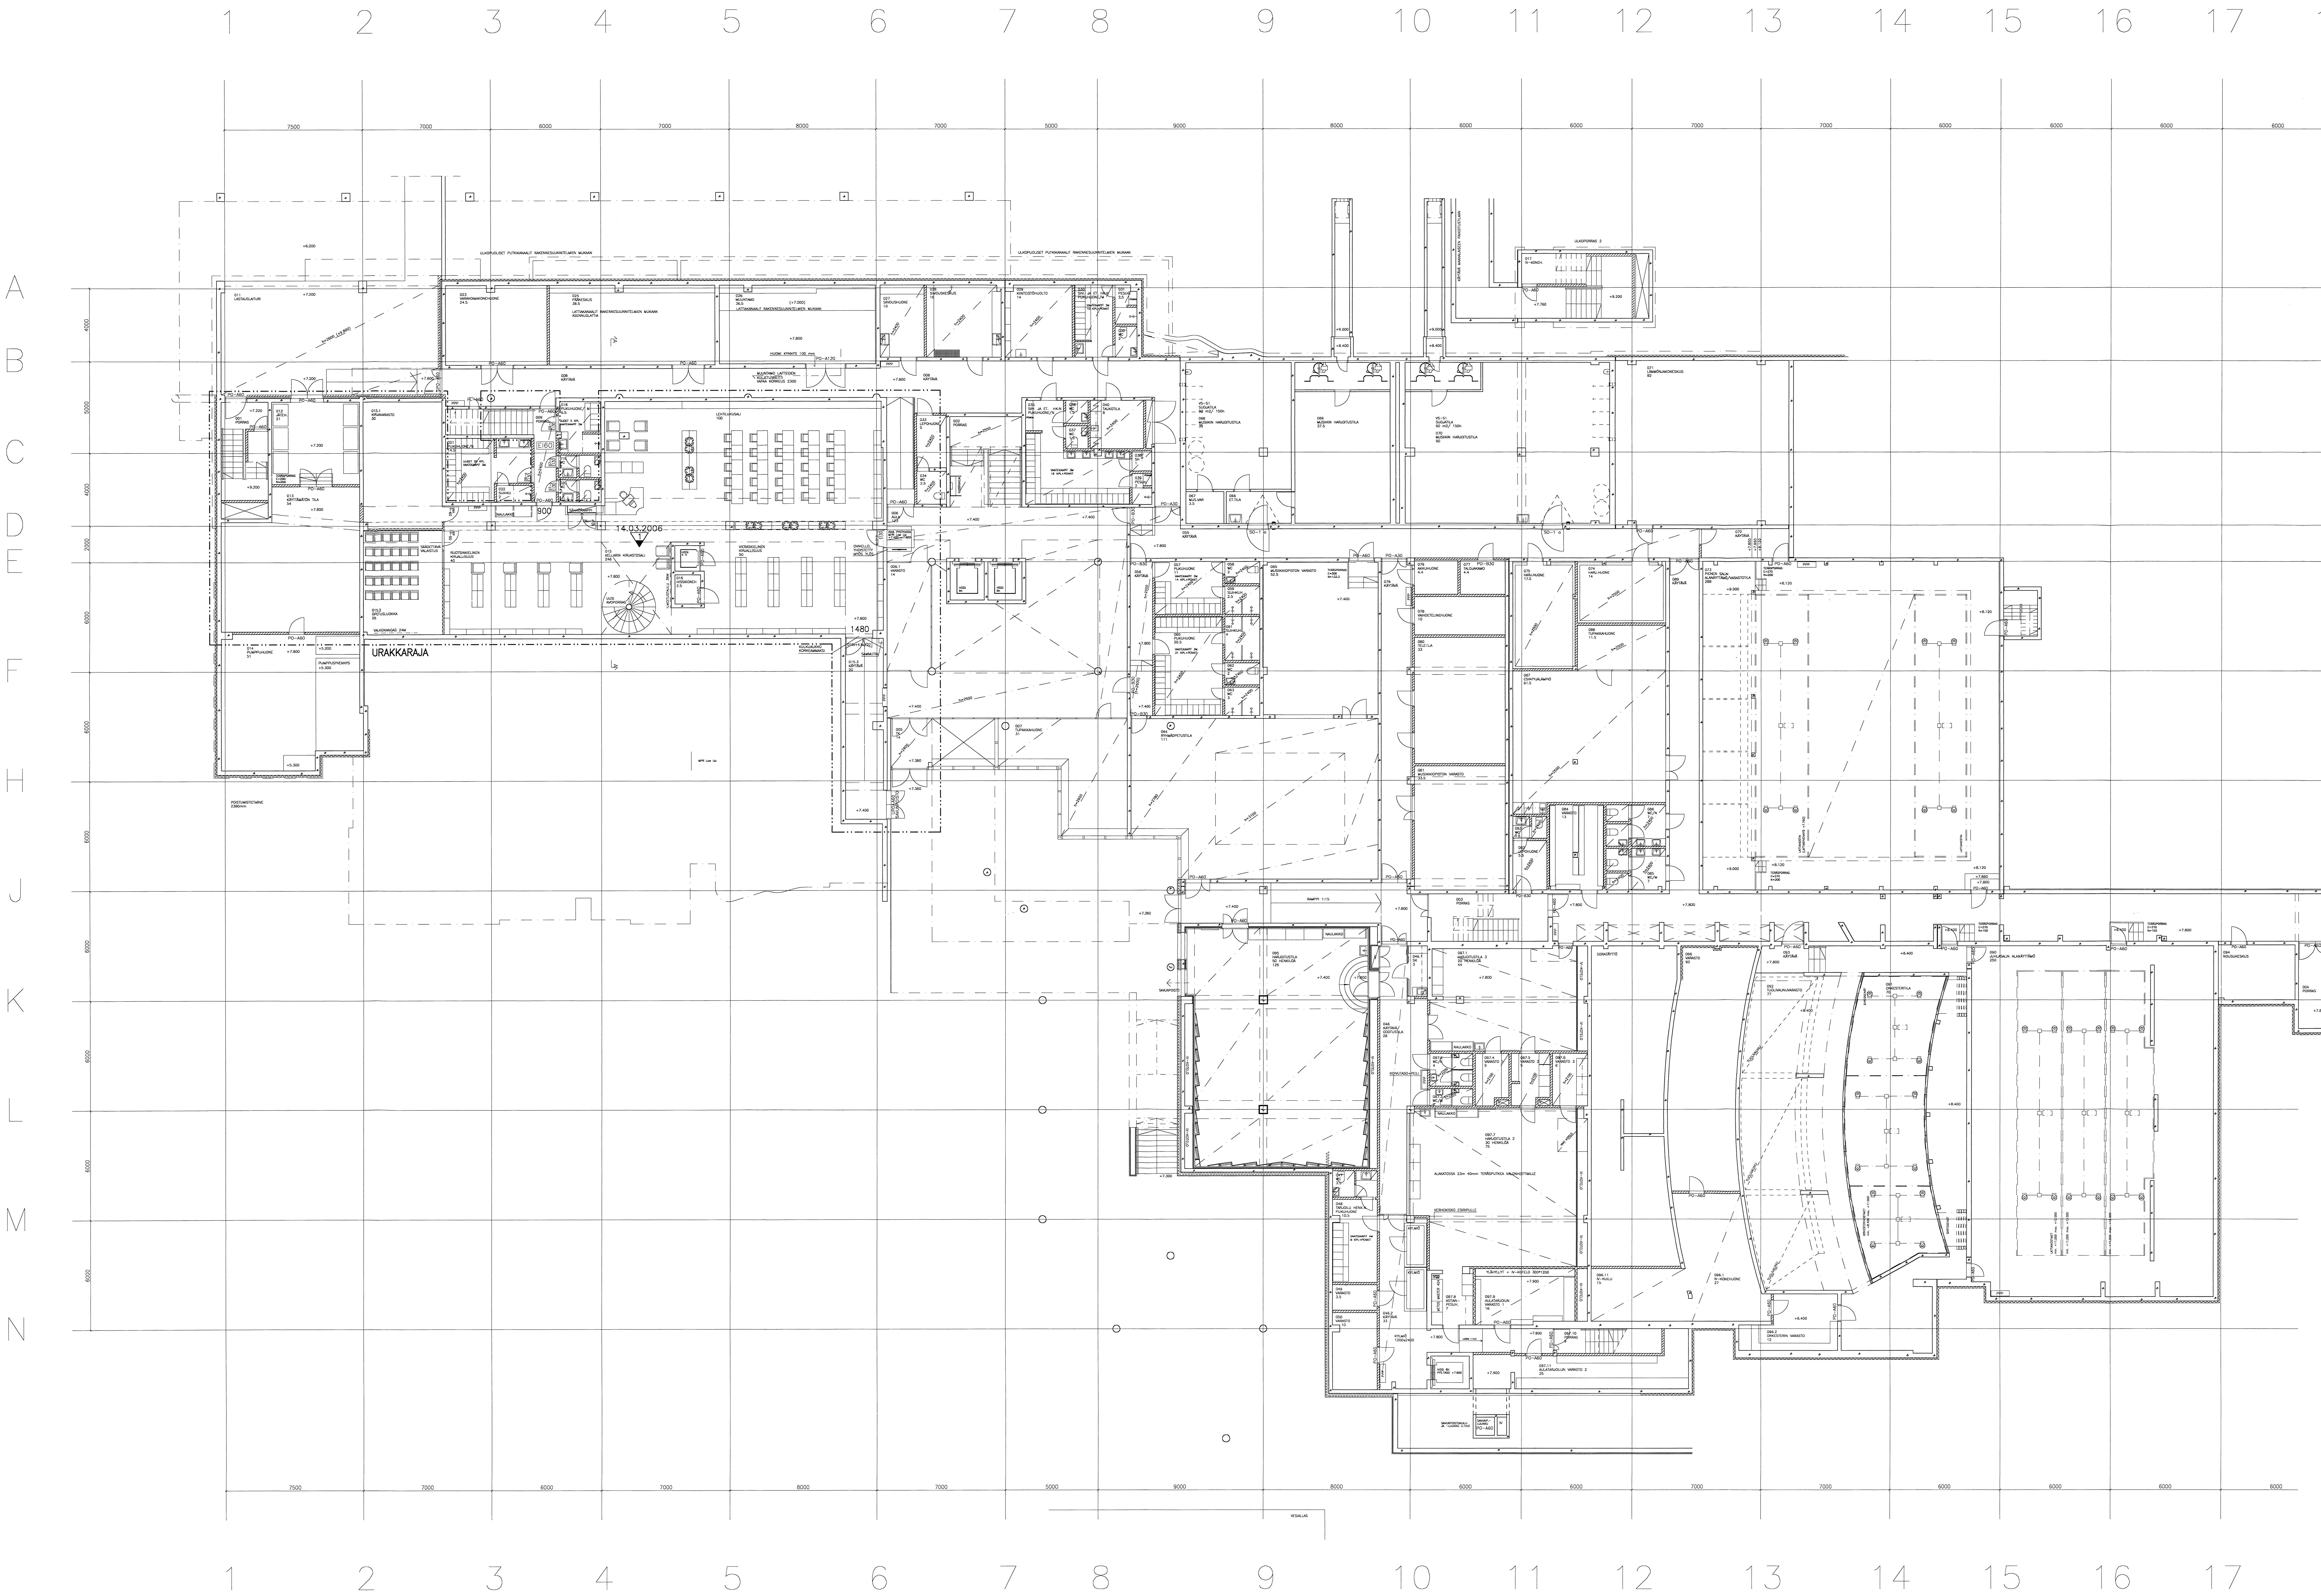

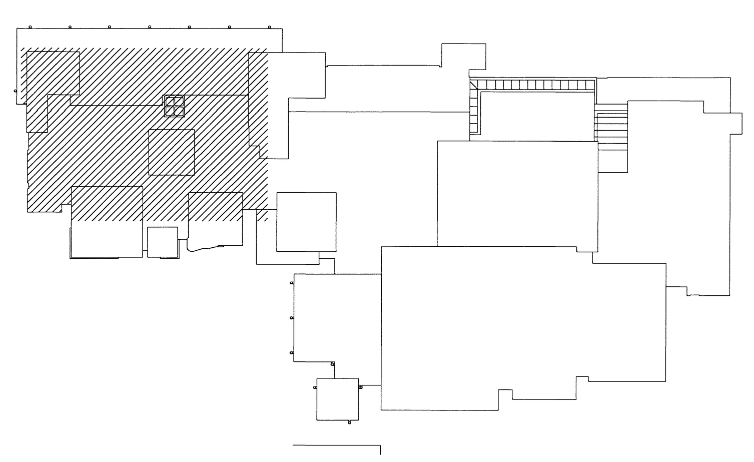

06-563-B

1		KIRJAVARASTO MUUTETTU KIRJASTOSALIKSI	AS	14.03.2006

K.osa/Kylä 12 · Kortteli/Tila 12040 · Tontti/Rn:o 1	Viranomaisten merkintöjä	
Rakennustoimenpide LAAJENNUS	Piirustuslaji PÄÄPIIRUSTUS	Juoks.no
Rakennuskohteen nimi ja osoite ESPOON KULTTUURIKESKUS KULTTUURIAUKIO 2, 02100 ESPOO	Piirustuksen sisältö KELLARIKERROS	Mittakaavat 1:100
Suunnittelijan nimi, päiväys ja allekirjoitus ARKKITEHTITOIMISTO SIPINEN OY PUHURINPOLKU 1 PUH 09-4520 0812 02120 ESPOO FAX 09-4520 0820 ESPOO 14.03.2006	Suunn.ala ARK · Piir.no 02 · Yht.henk. AS	Muutos 1