

K = kiinteä

2. KERROS

KERROSALA ERITE
2. KERROS
1. KERROS
YHTEENSÄ
KÄYTETTY ASUIN
SALLITTU LISÄKE
KOKONAISASUINKE
1. KERROKSESSA A
SALLITTU LISÄKE
APUTILOJEN KOKO
KOKONAISKERROS
LISÄSI KERROSALA
KOKONAISALA
HUONEISTOALA ER
ASUINTILAT 46 (1
KELLARI 46 m2
AUTOSUOJA JA VA
HUONEISTOALA YH
TILAVUUS
ASUINRAKENNUS T
AUTOTALLI-VARAS

MATERIAALIT:


KANAVISTO KIERRESAUMATTUA PELITIKANAVAA TIIVISTEELLISIN VAKIO-OSIN.

ERISTYKSET:

TULOILMAKANAVA	SOLUKUMI 13mm
POISTOILMAKANAVA	EI ERISTYSTÄ
JÄTEILMAKANAVA	SOLUKUMI 19mm
RAITISILMAKANAVA	SOLUKUMI 19mm
LIESITUULETIN	EI30
TAKAN PALAMISILMA	SOLUKUMI 19mm

PÄÄTELAITTEET:

T1	CLIMECON CLIK
T2	FLÄKT WOODS KTS-C
T3	CLIMECON RINO
P1	FLÄKT WOODS KSO-C
P2	FLÄKT WOODS KSOS
UPH1	VILPE XL 160P/ER/700 POISTOPUTKI
SP1	FLÄKT WOODS IRIS
ÄV1	FLÄKT WOODS BDER-30-016-060
ÄV2	FLÄKT WOODS BDER-30-012-060

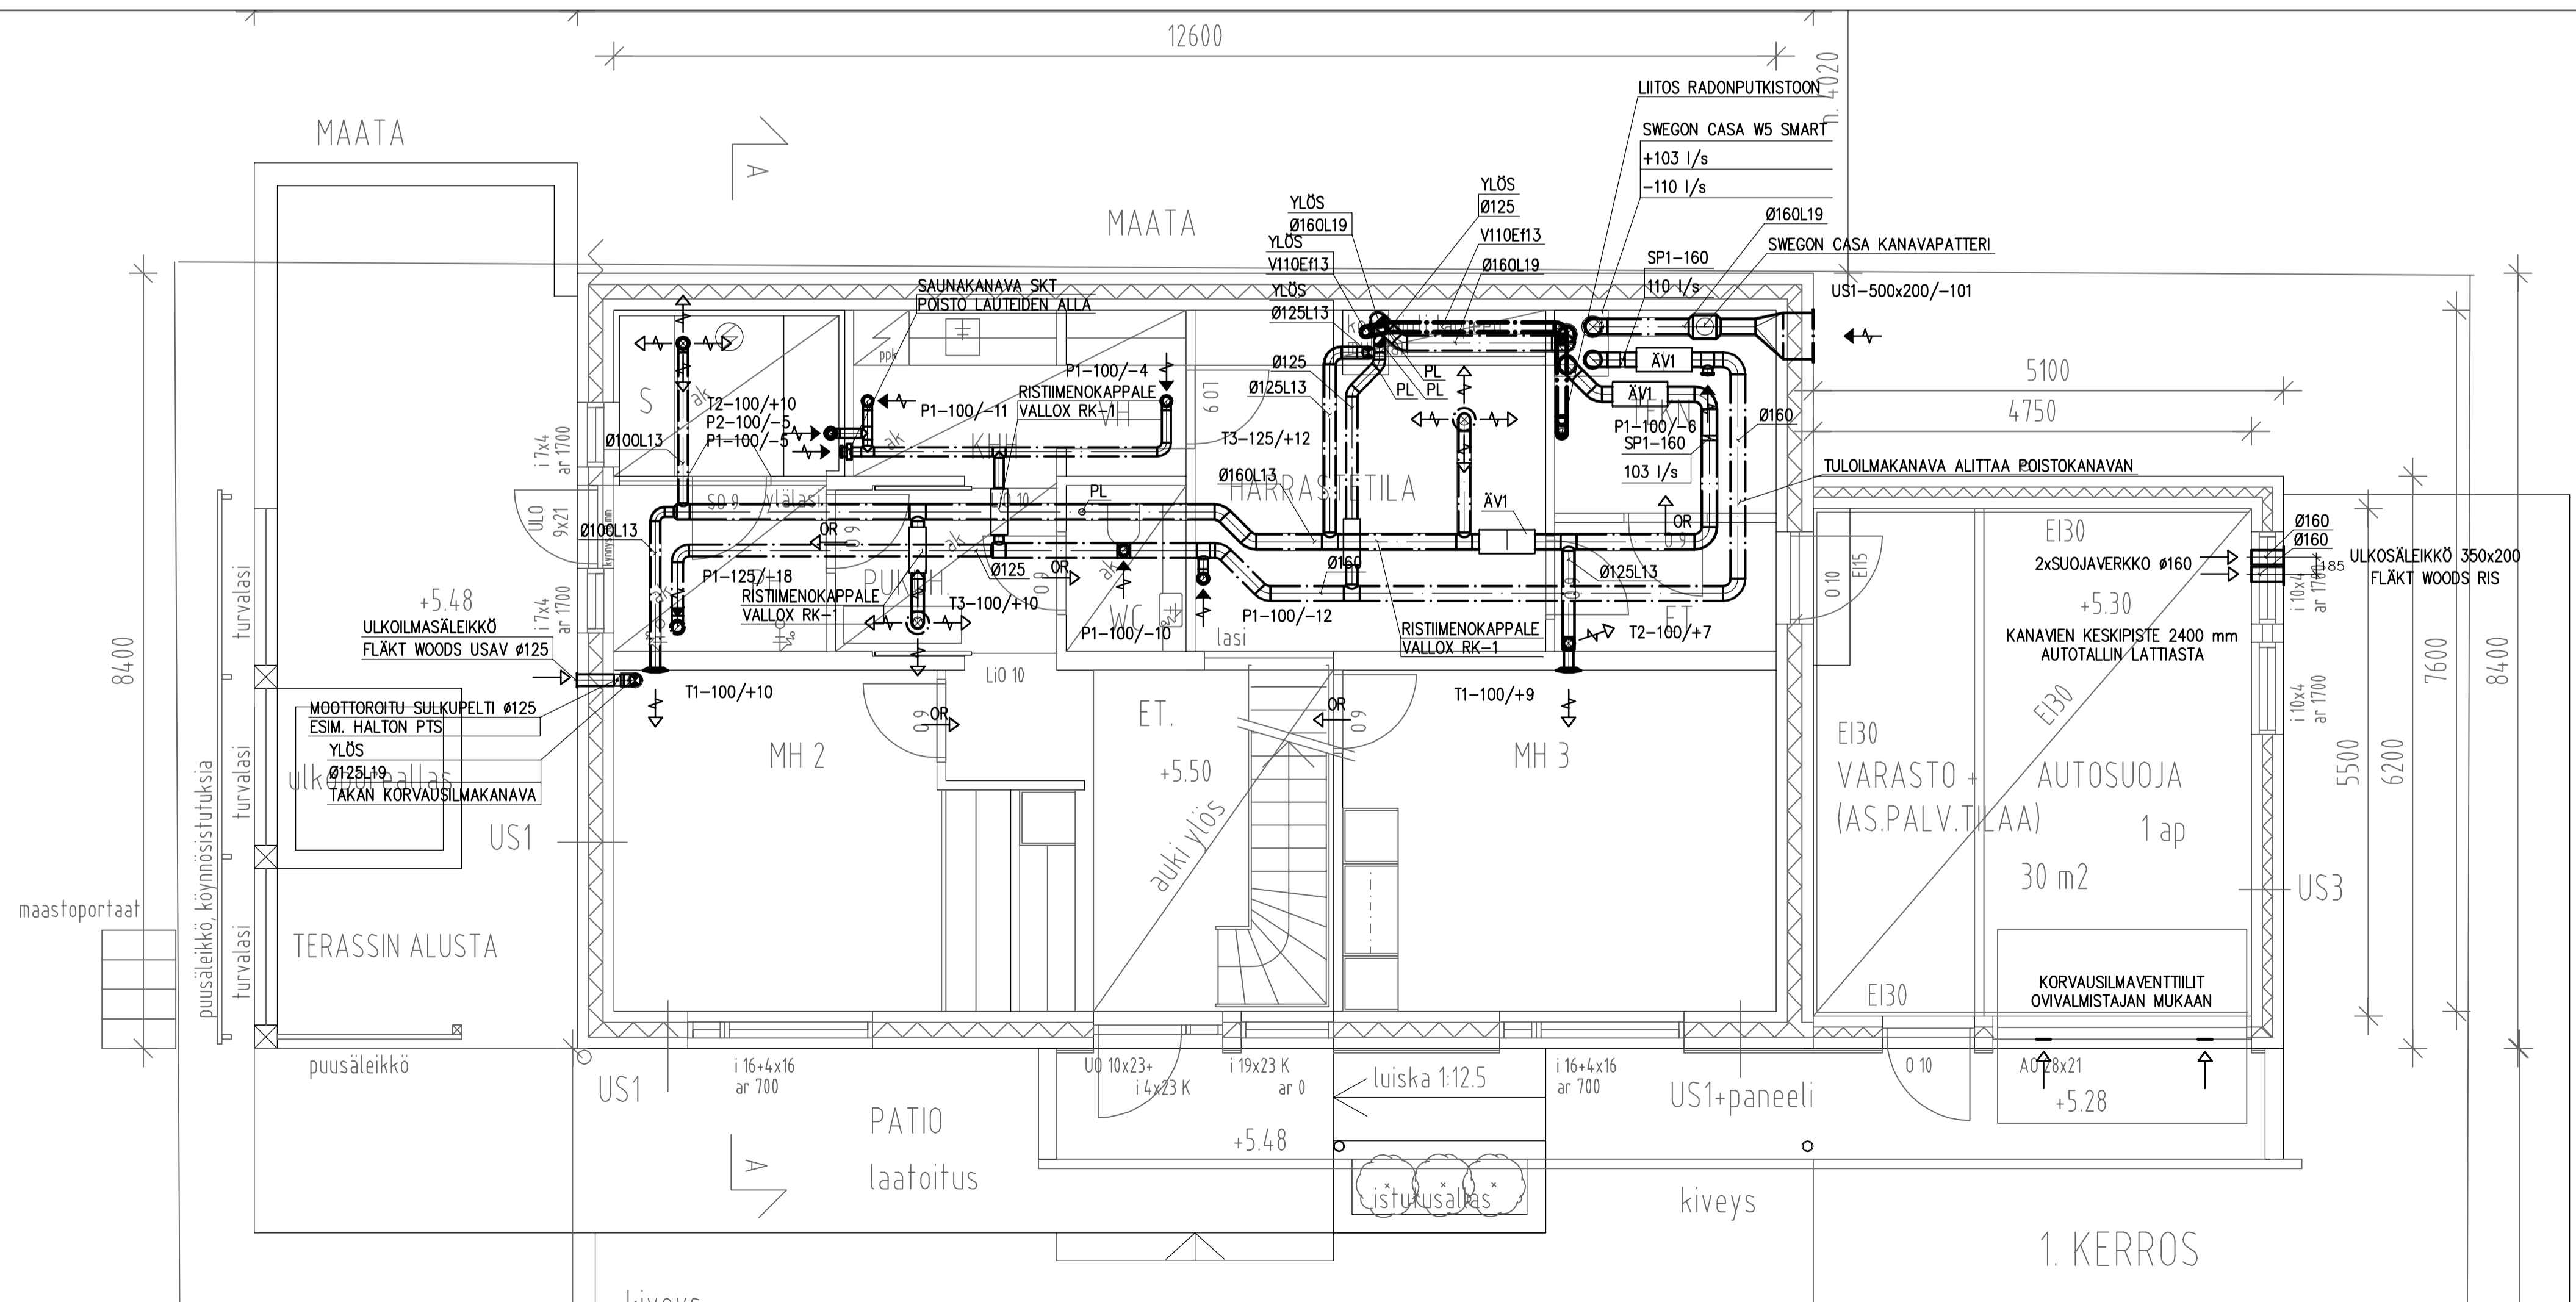

1. KERROS