



# HUUVAT

Matti Pärssinen

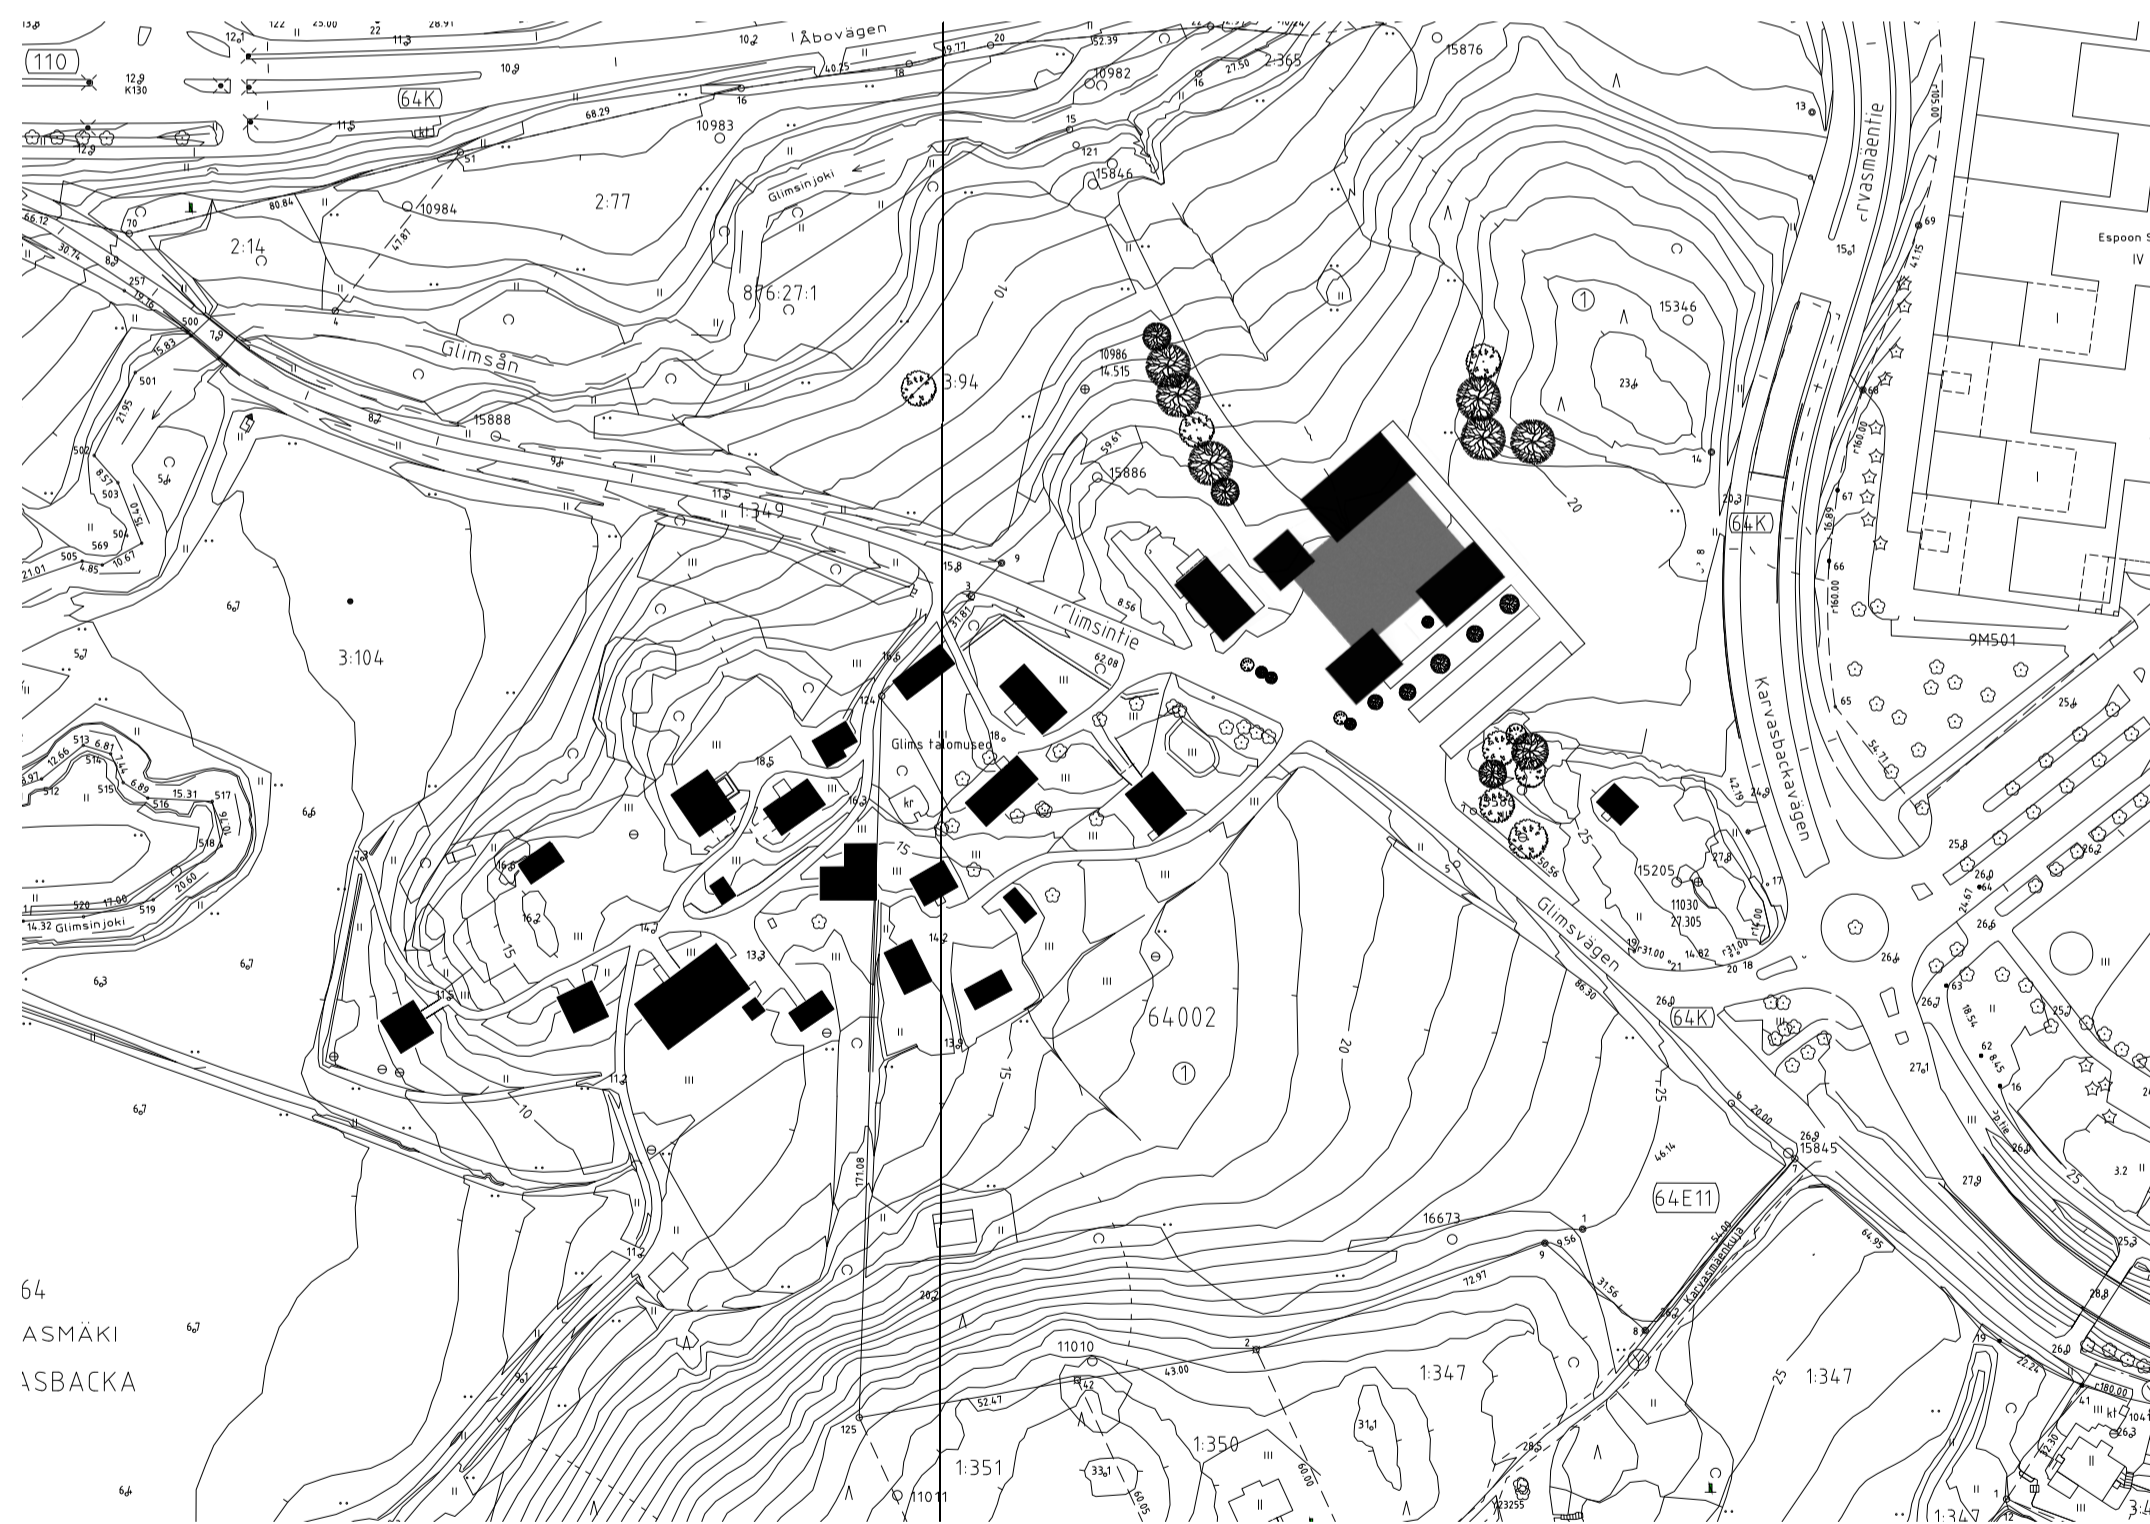

liittyminen ympäristöön  
1:2000

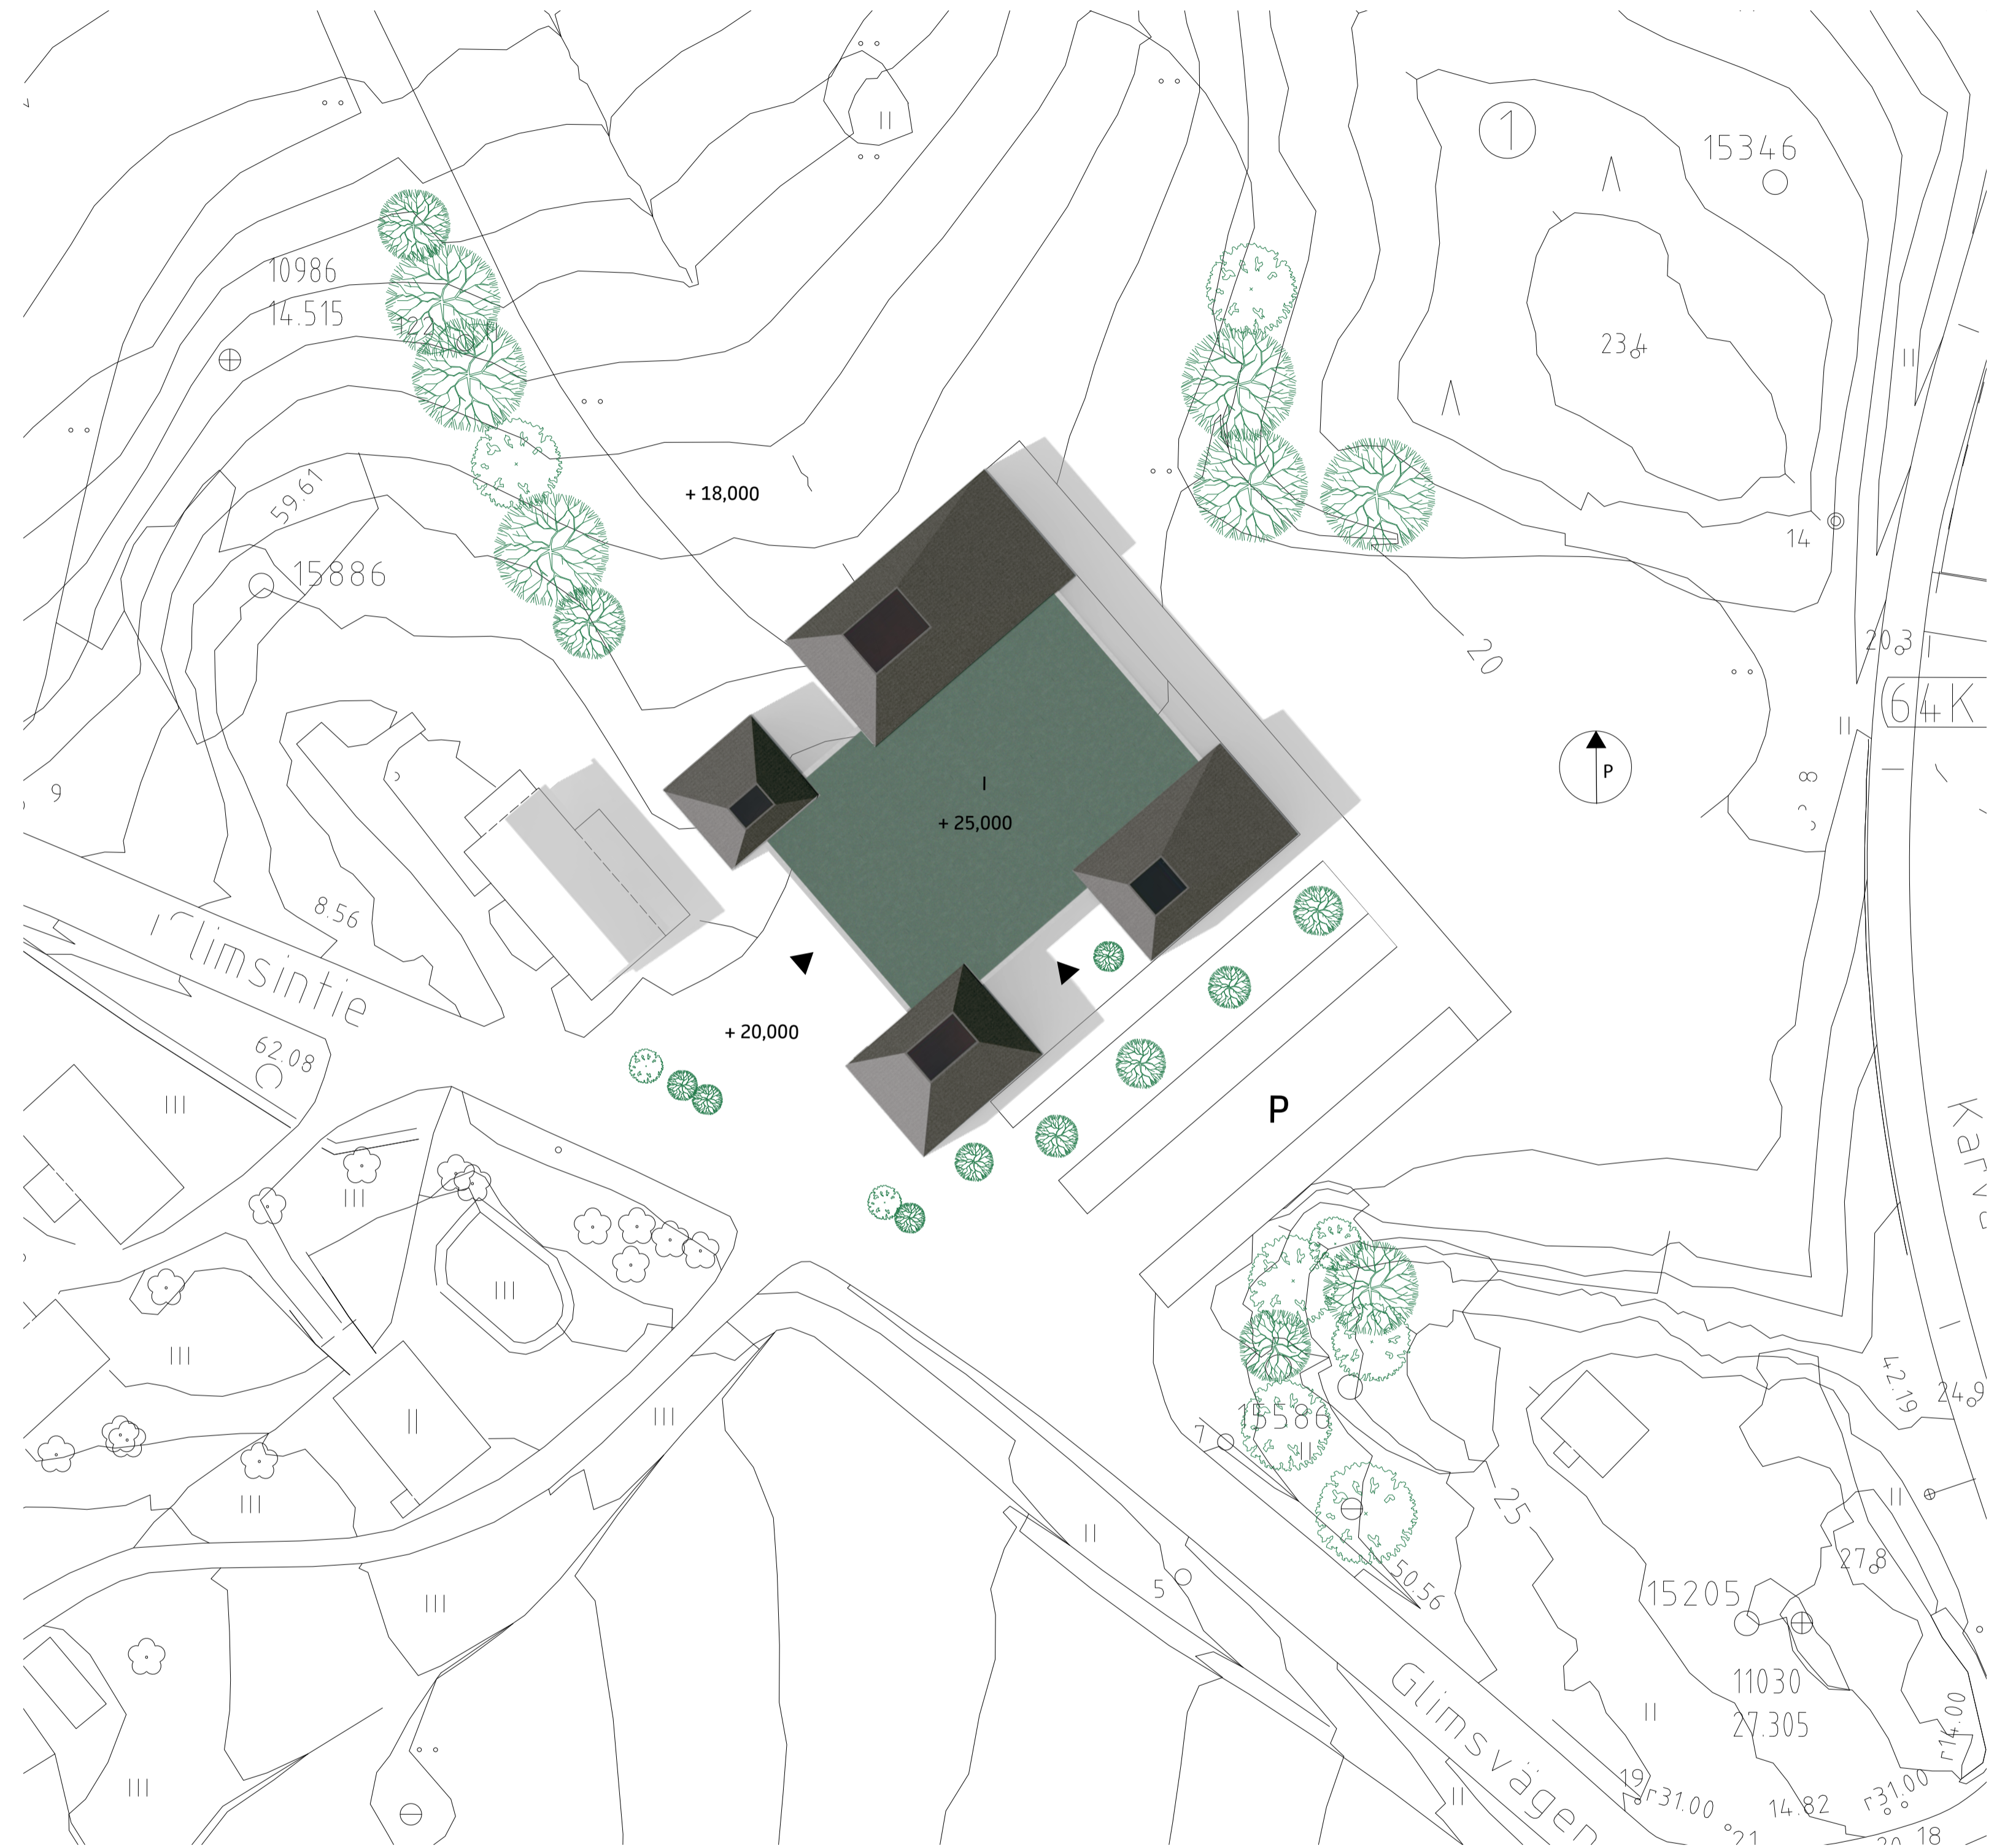


asemapiirustus  
1:500





**pohjapiirustus  
1:200**



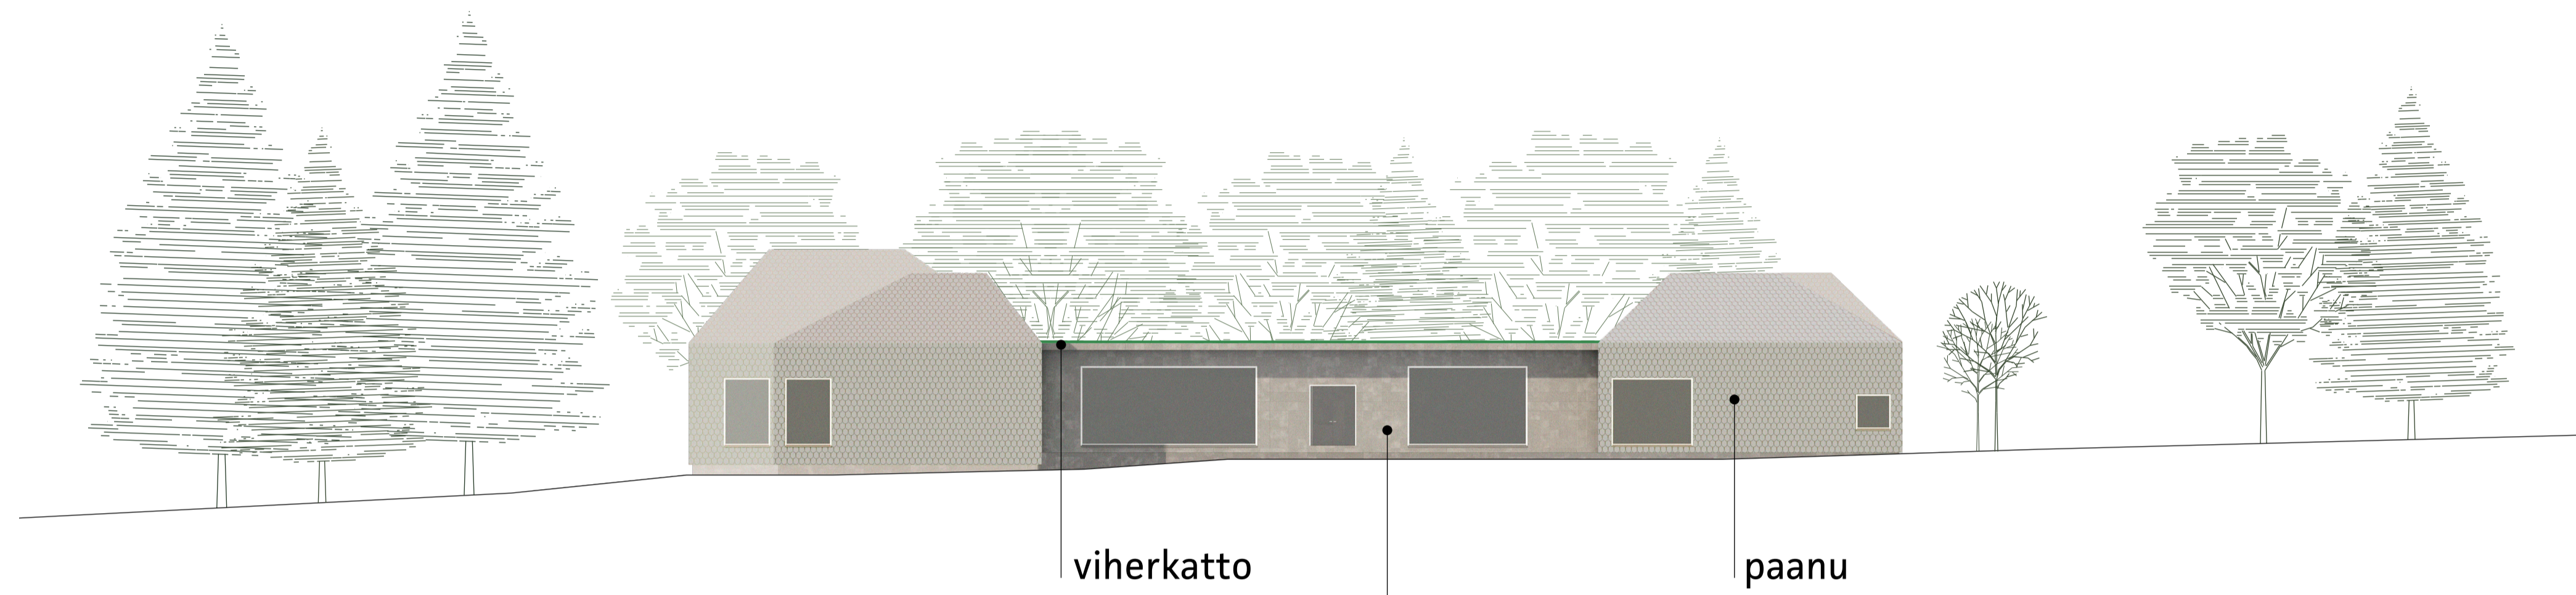

**julkisivu lounaaseen**  
**1:200**


viherkatto

valkobetoni


paanu




**julkisivu kaakkoon**  
**1:200**

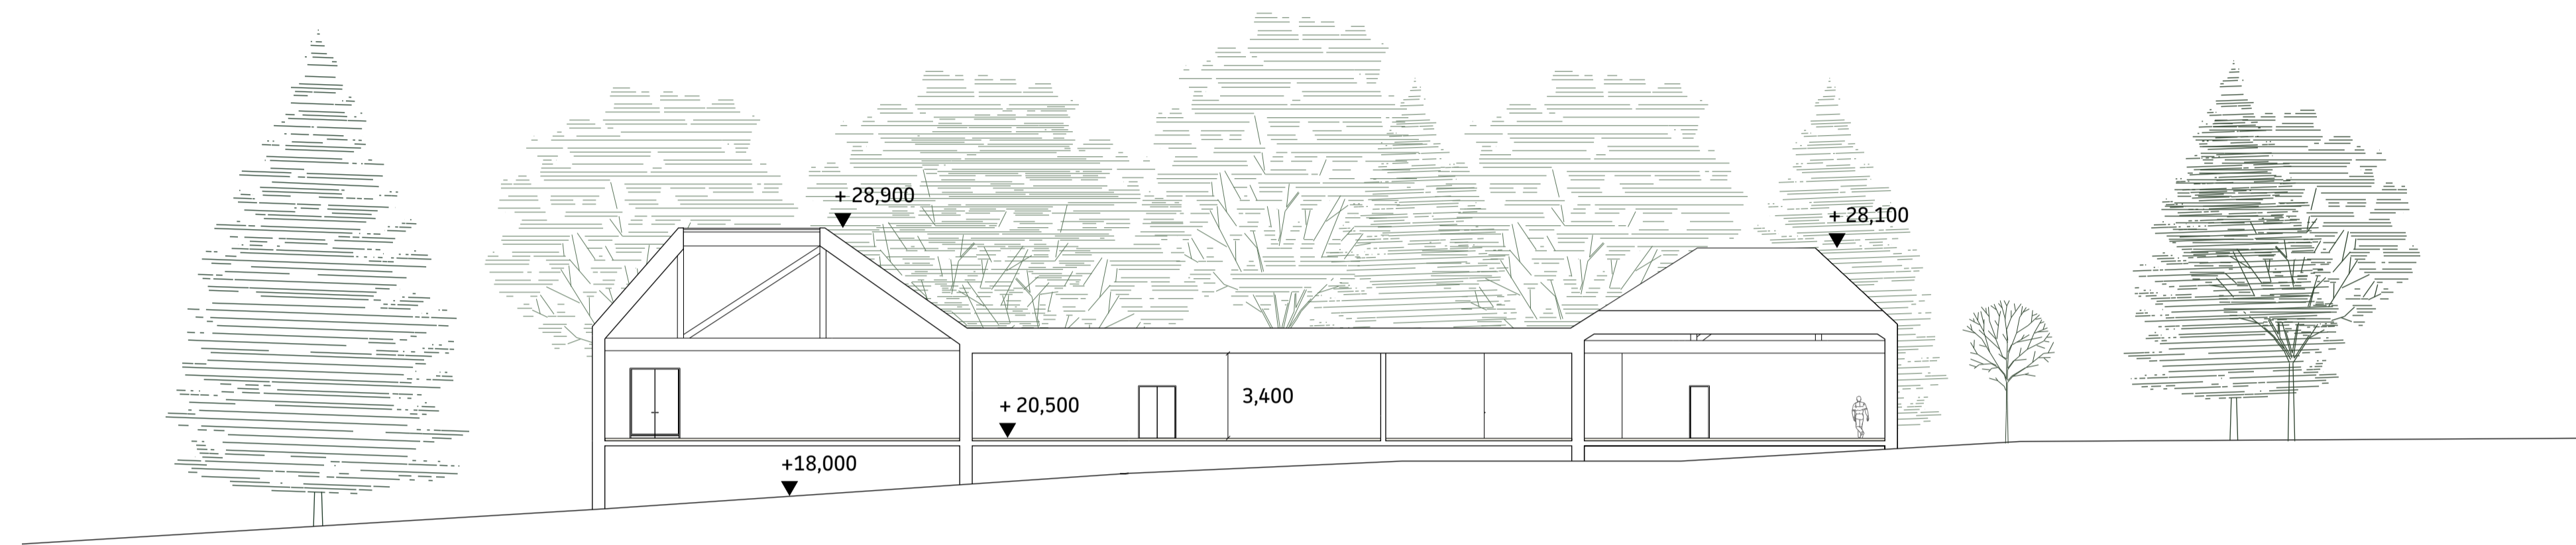

**leikkaus A-A**  
**1:200**

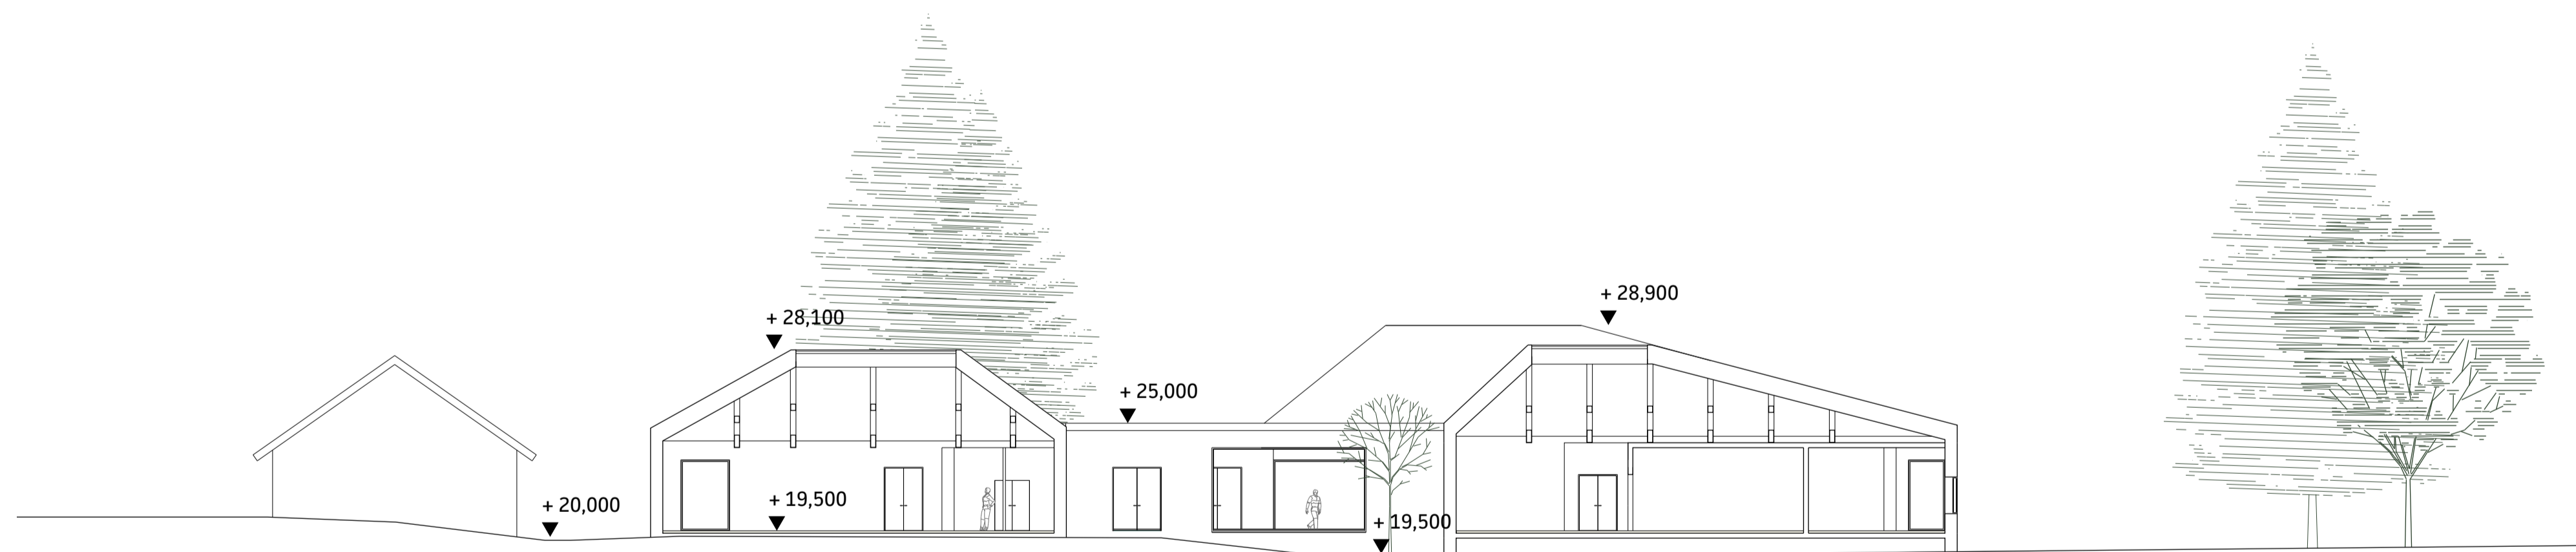

**leikkaus B-B**  
**1:200**

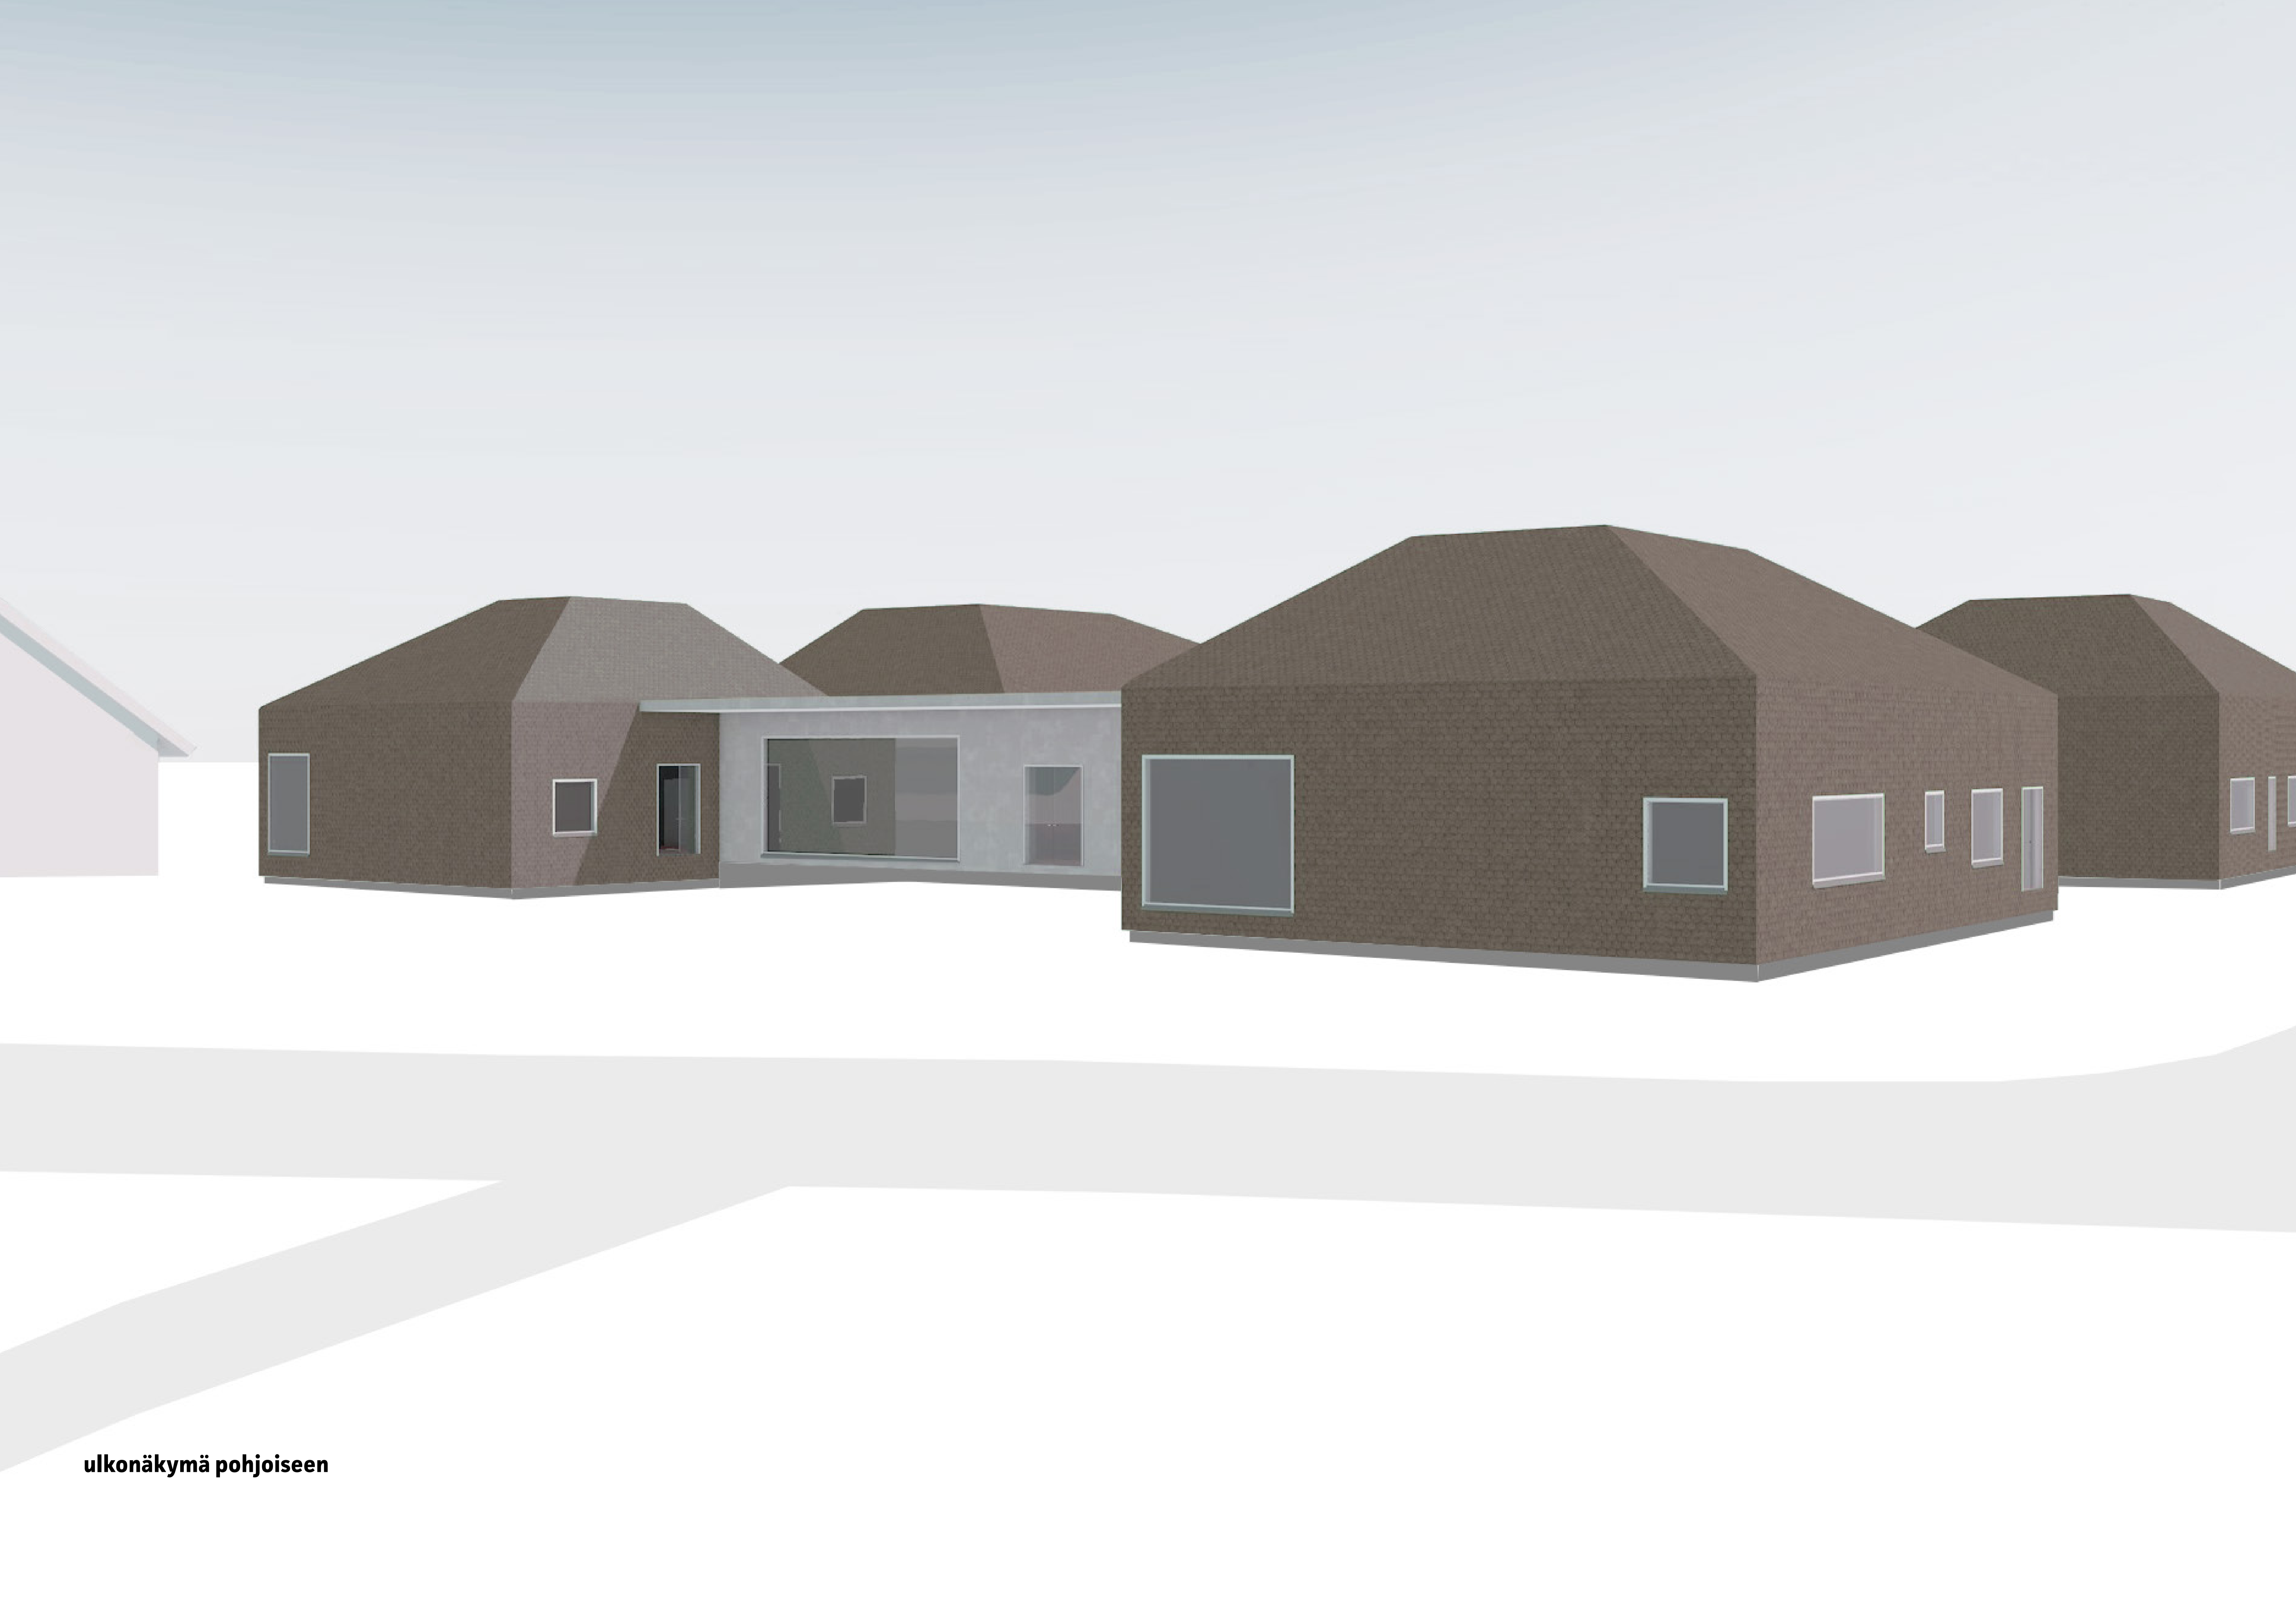

**ulkonäkymä pohjoiseen**



sisänäkymä näyttelytiloihin